



Courriel : mairie@belmont-tramonet.fr




SOMMAIRE

ANNEXES DU CCTP LISTE DES PLANS

1a	PLAN DE SITUATION
1b	PLAN DE MASSE
2	PLAN DU REZ-DE-CHAUSSEE (Etat des lieux)
3	PLAN DU R+2 (Etat des lieux)
4	PLAN DU REZ-DE-CHAUSSEE (Travaux)
5	PLAN DU R+3 (Clocher) (Travaux)
6	COUPE TRANSVERSALE NEF AA' (Travaux)
7	COUPE LONGITUDINALE BB' (Vue intérieure nord) (Travaux)
8	COUPE LONGITUDINALE CC' (Vue intérieure sud) (Travaux)
9	COUPE CHOEUR DD' (Travaux)
10	FACADE OUEST (Travaux)
11	FACADE SUD (Travaux)
12	FACADE EST (Travaux)
13	FACADE NORD (Travaux)
14	PLAN ELECTRICITE DU REZ-DE-CHAUSSEE (Travaux)
15	PHOTOGRAPHIES GENERALES (Etat existant)
16	DETAIL DES DECORS - NEF ET VOUTES (Etat existant)
17	DETAIL DES DECORS - CHOEUR ET TRANSEPTS (Etat existant)
18	PHOTOS (AUTRES) (Etat existant)

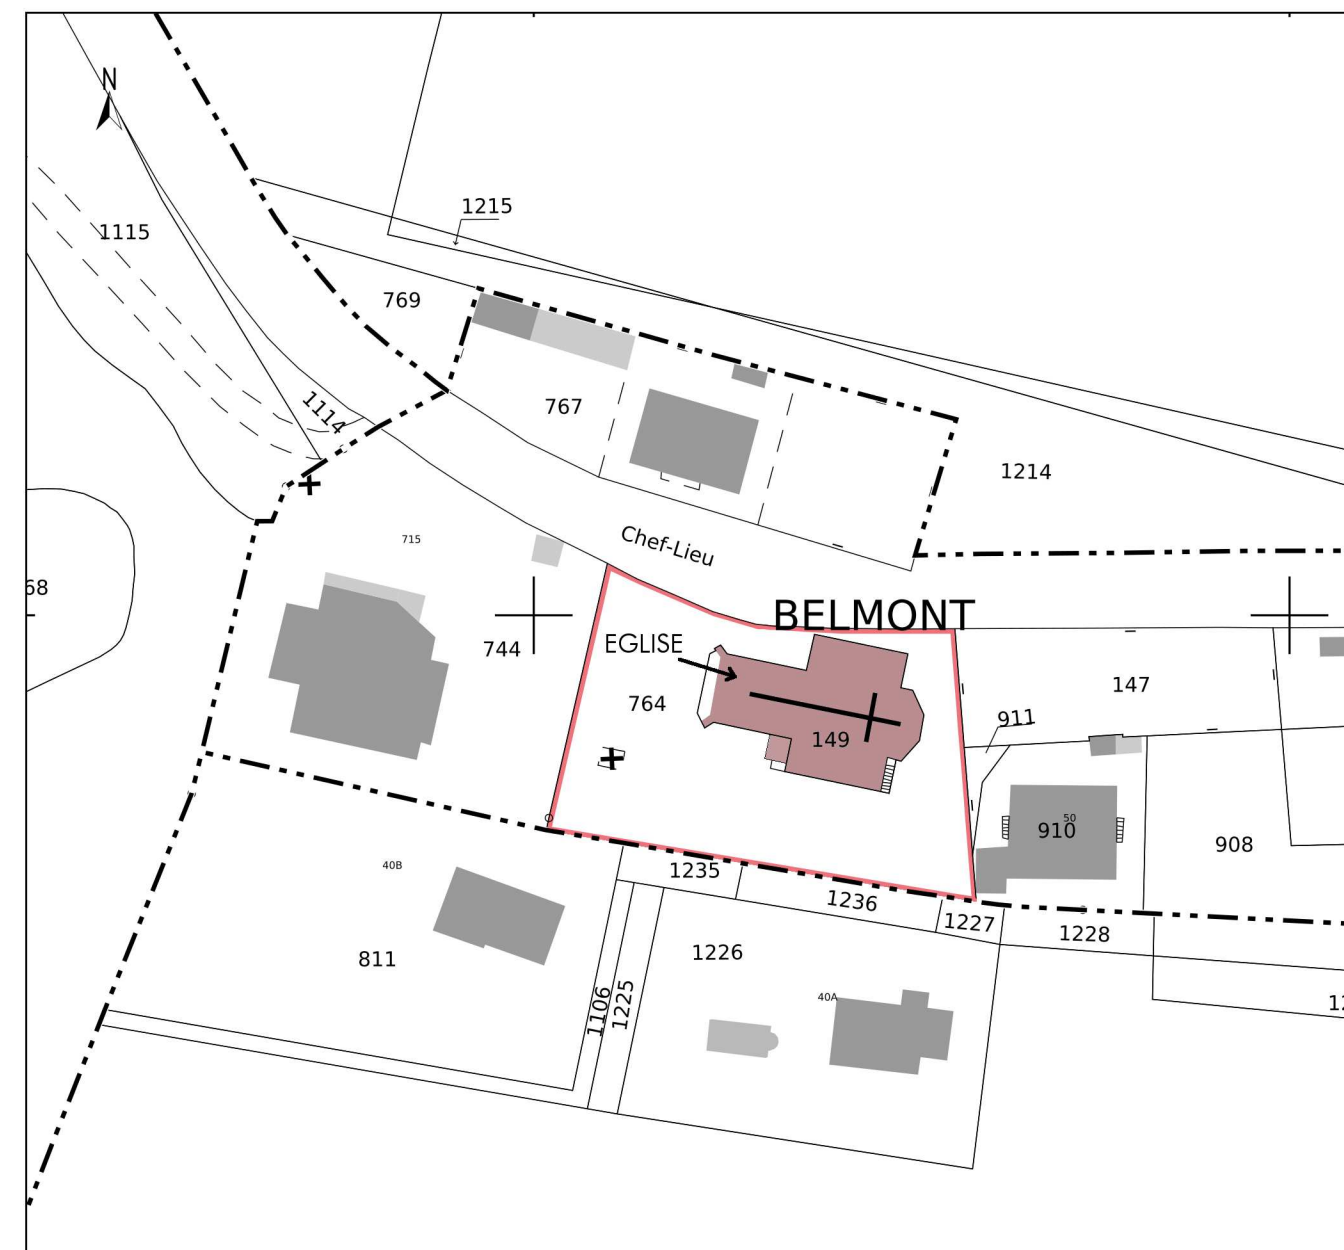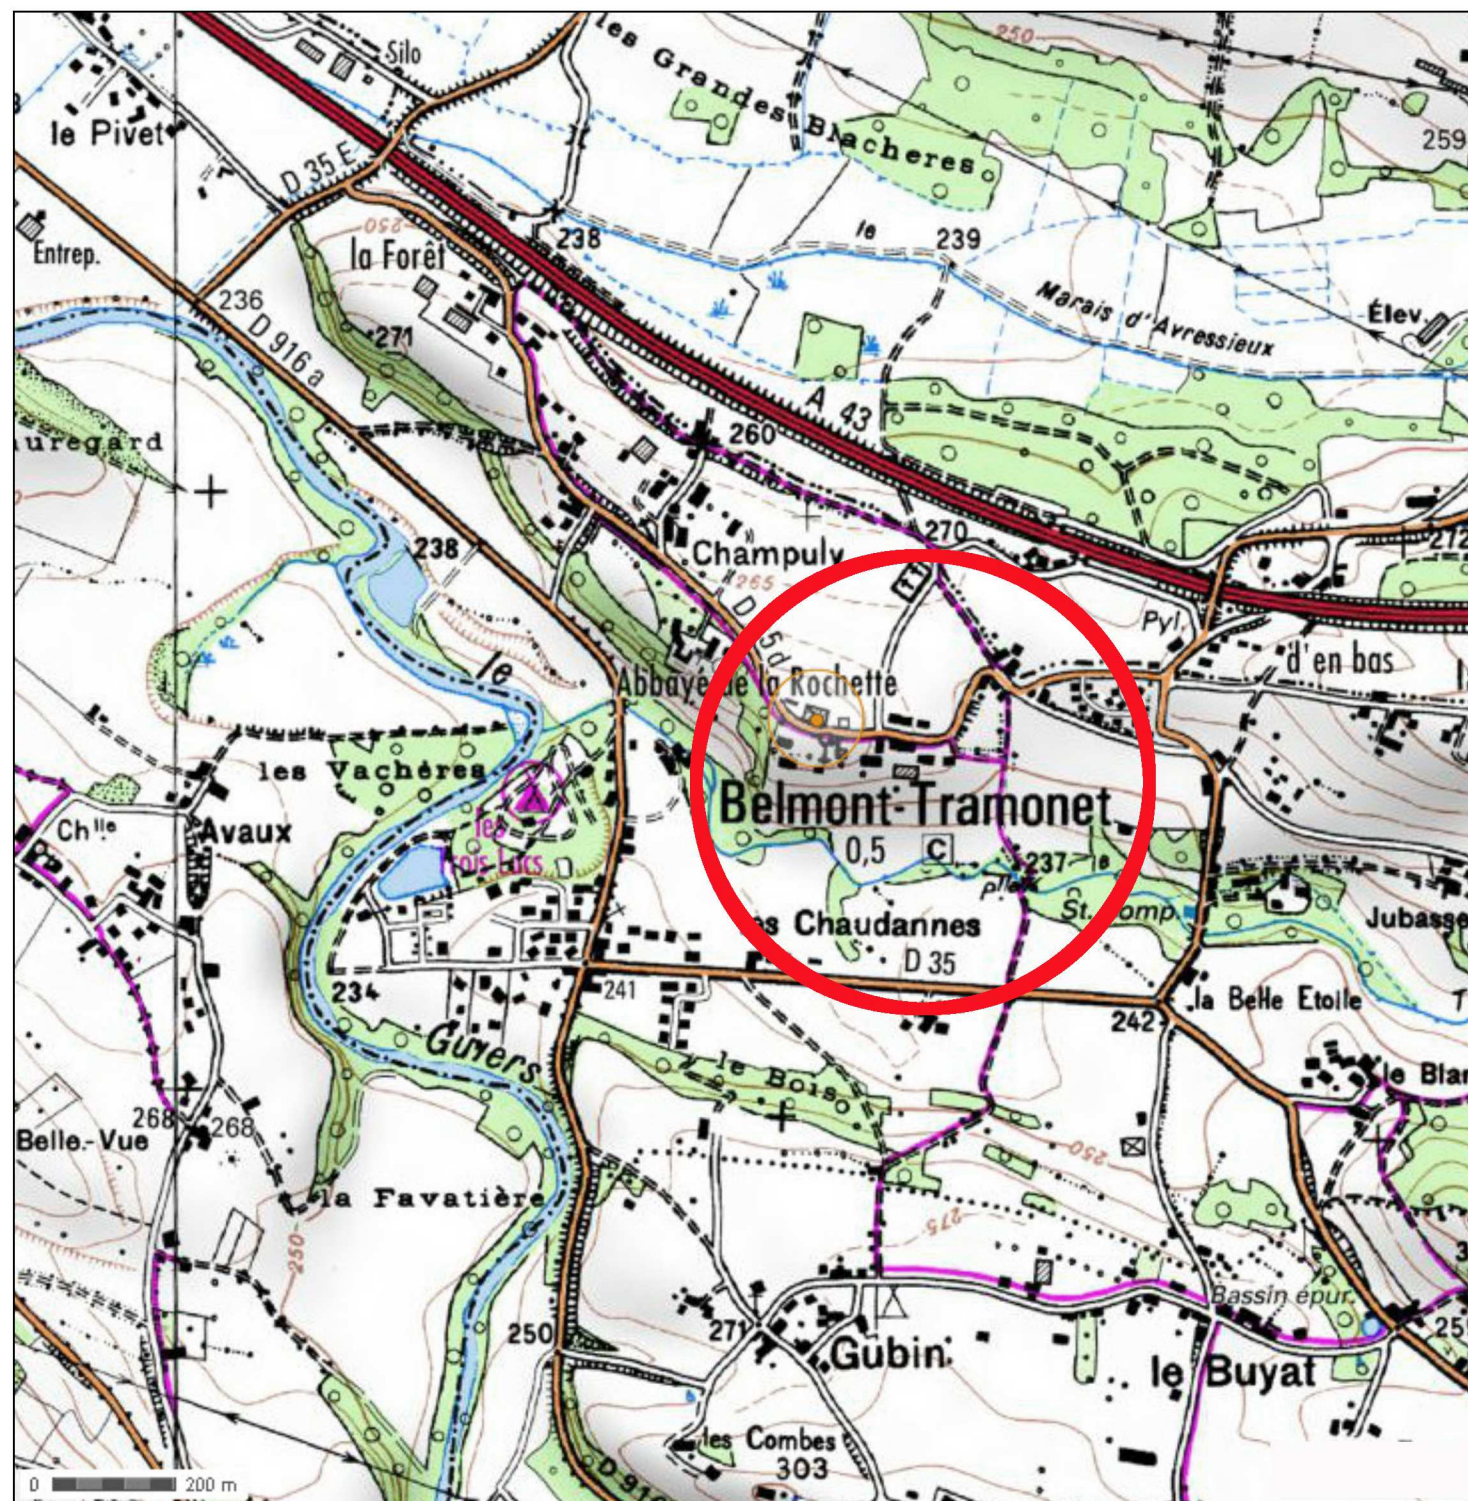

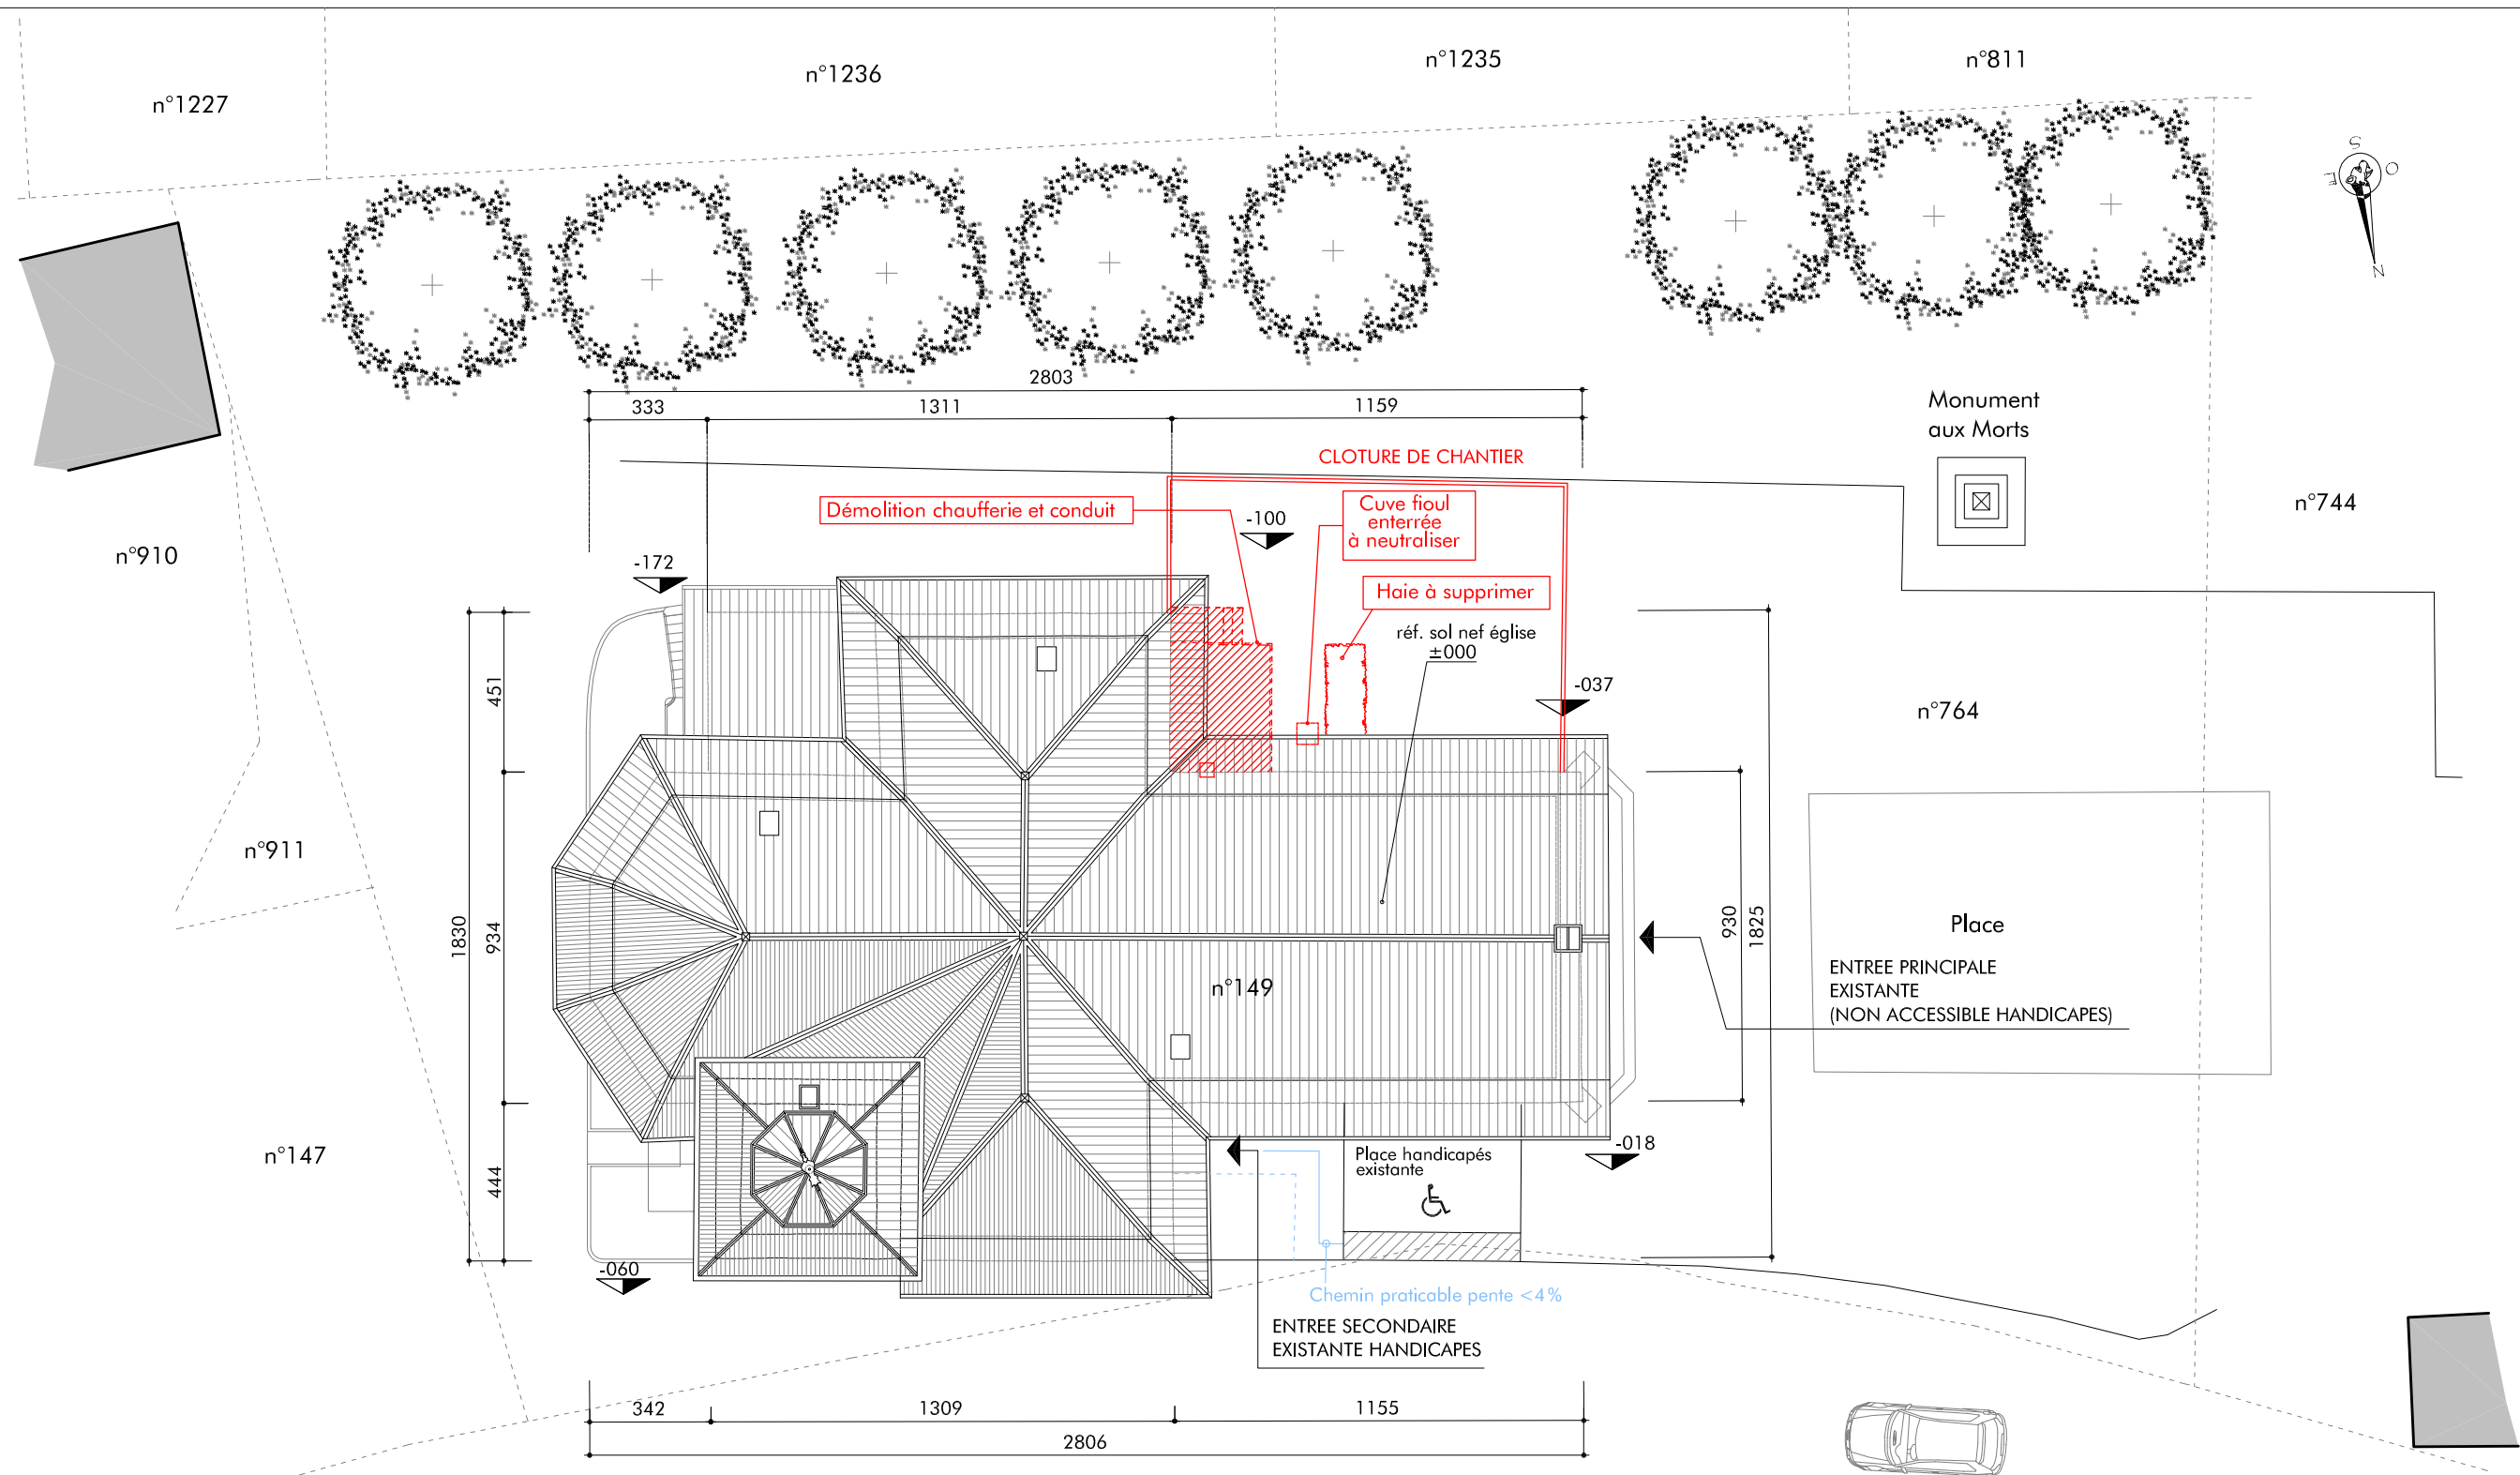

Tracé cadastral



Agence D'AR JHIL
" Architecture et Patrimoine "

2bis Place de la Liberté - F-73330 Le-Pont-de-Beauvoisin
tel : +33/04.76.32.71.62 - fax : +33/09.72.29.52.49 - courriel : agence@darjhil.eu
Sarl d'architecture au capital de 8000 € - SIRET : 449 445 964 00025

Maître d'ouvrage : Commune de Belmont-Tramonet
Chef-Lieu
73330 BELMONT-TRAMONET

Lieu : Chef-Lieu
73330 BELMONT-TRAMONET

Date :
12.2014

RESTAURATION INTERIEURE DE L'EGLISE DE BELMONT


Echelle : 1/200


TRAVAUX - PLAN DE MASSE

DCE

1b

CES PLANS NE SONT PAS DES PLANS D'EXECUTION. ILS NE PEUVENT ETRE UTILISES POUR LA CONSTRUCTION.

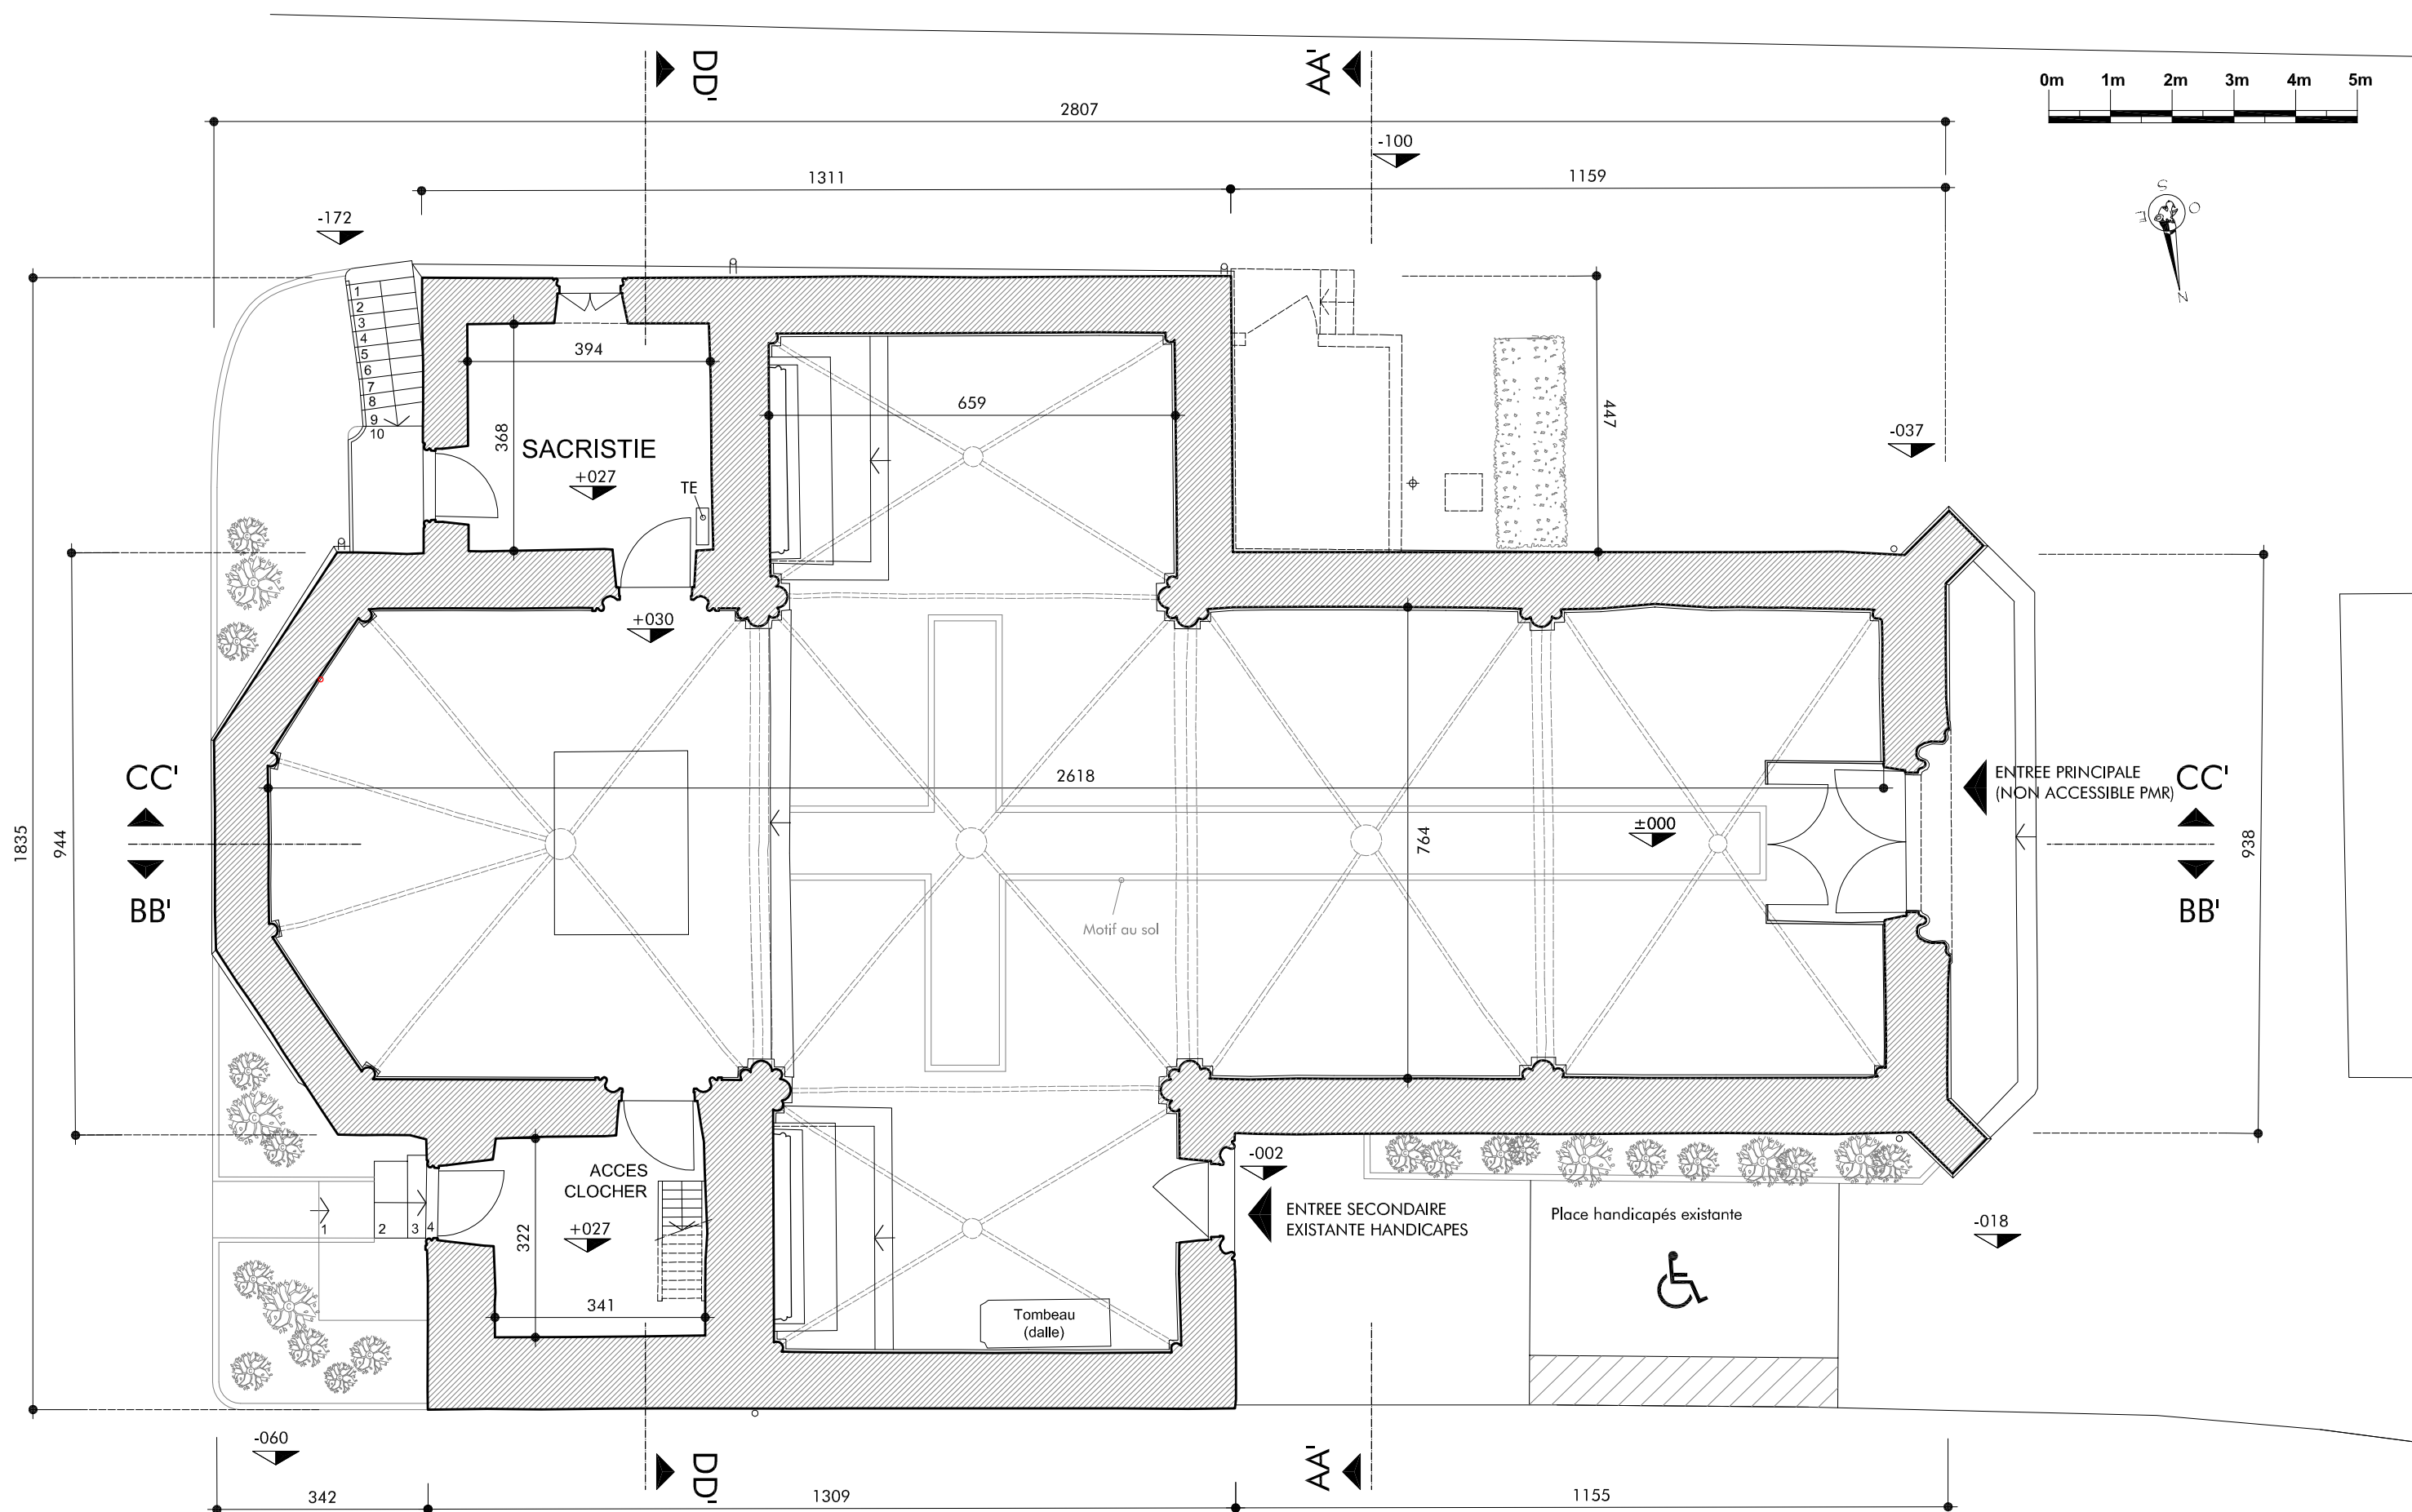

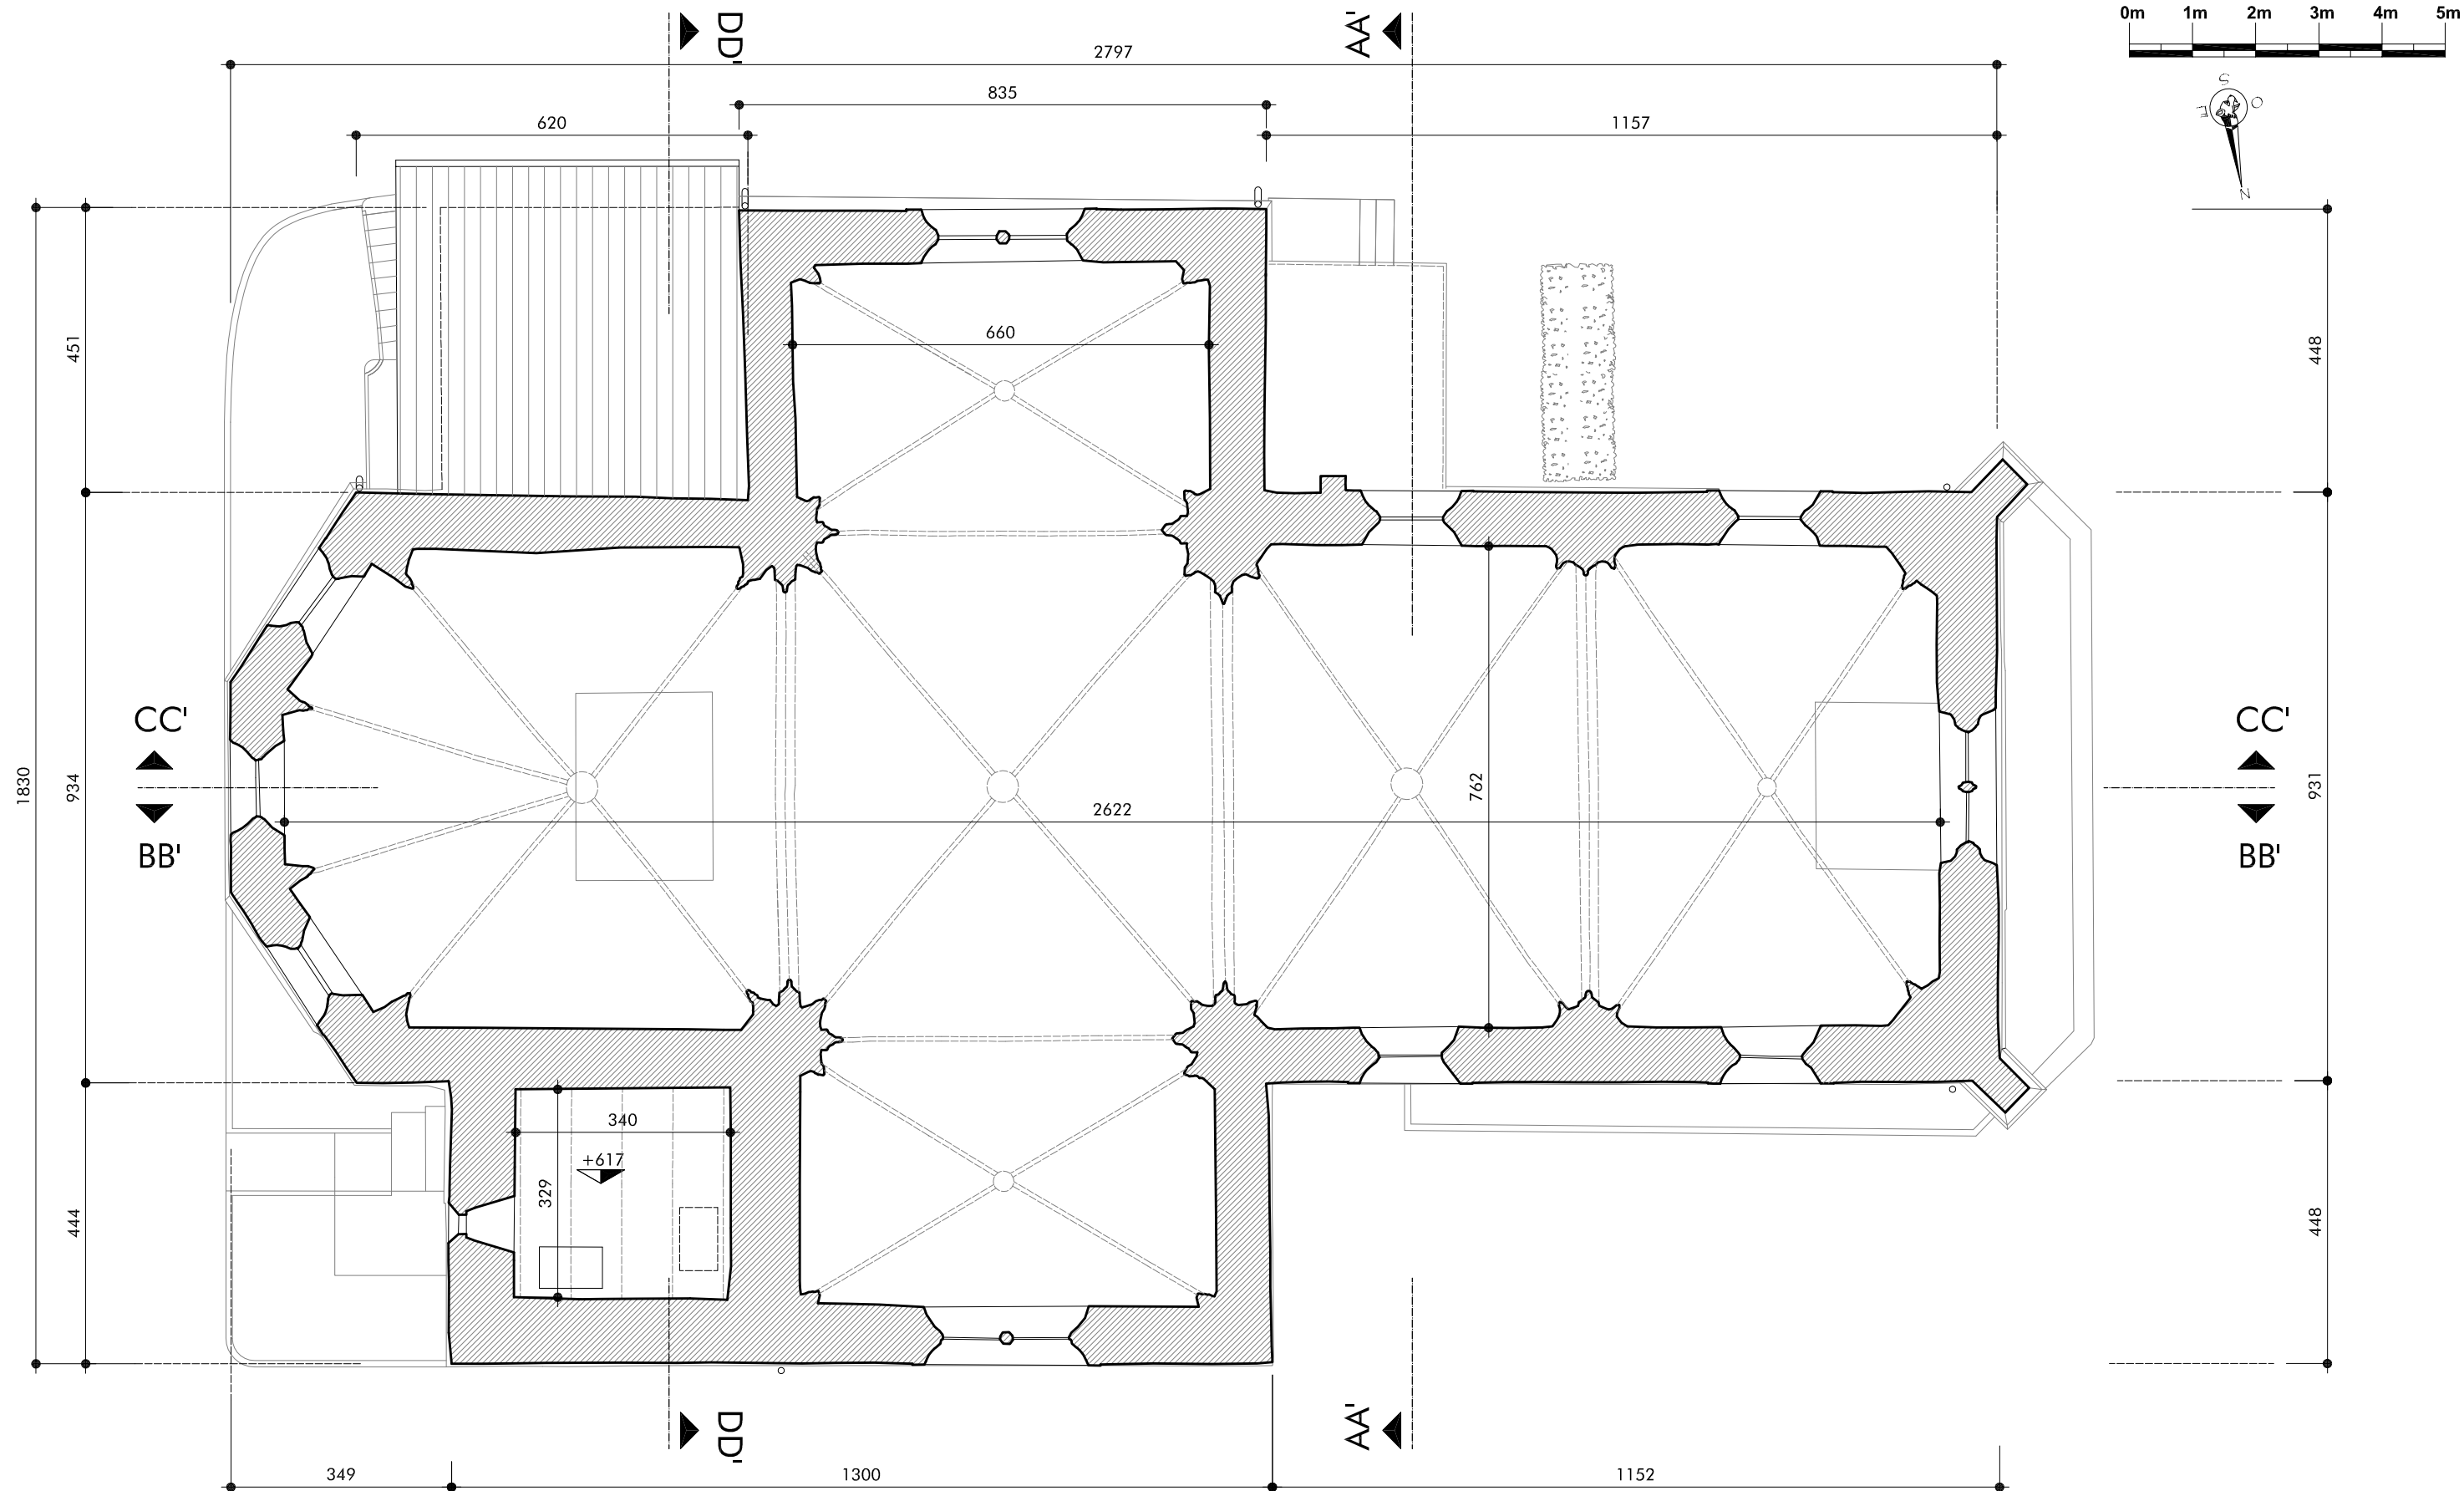

Agence D'AR JHIL
" Architecture et Patrimoine "

2bis Place de la Liberté - F-73330 Le-Pont-de-Beauvoisin
tel : +33/04.76.32.71.62 - fax : +33/09.72.29.52.49 - courriel : agence@darjhil.eu
Sarl d'architecture au capital de 8000 € - SIRET : 449 445 964 00025

Maître
d'ouvrage : Commune de Belmont-Tramonet
Chef-Lieu
73330 BELMONT-TRAMONET

Lieu : Chef-Lieu
73330 BELMONT-TRAMONET

Date :
12.2014

RESTAURATION INTERIEURE DE L'EGLISE DE BELMONT


Echelle : 1/100

ETAT DES LIEUX - PLAN DU NIVEAU R+2

DCE

3

CES PLANS NE SONT PAS DES PLANS D'EXECUTION. ILS NE PEUVENT ETRE UTILISES POUR LA CONSTRUCTION.

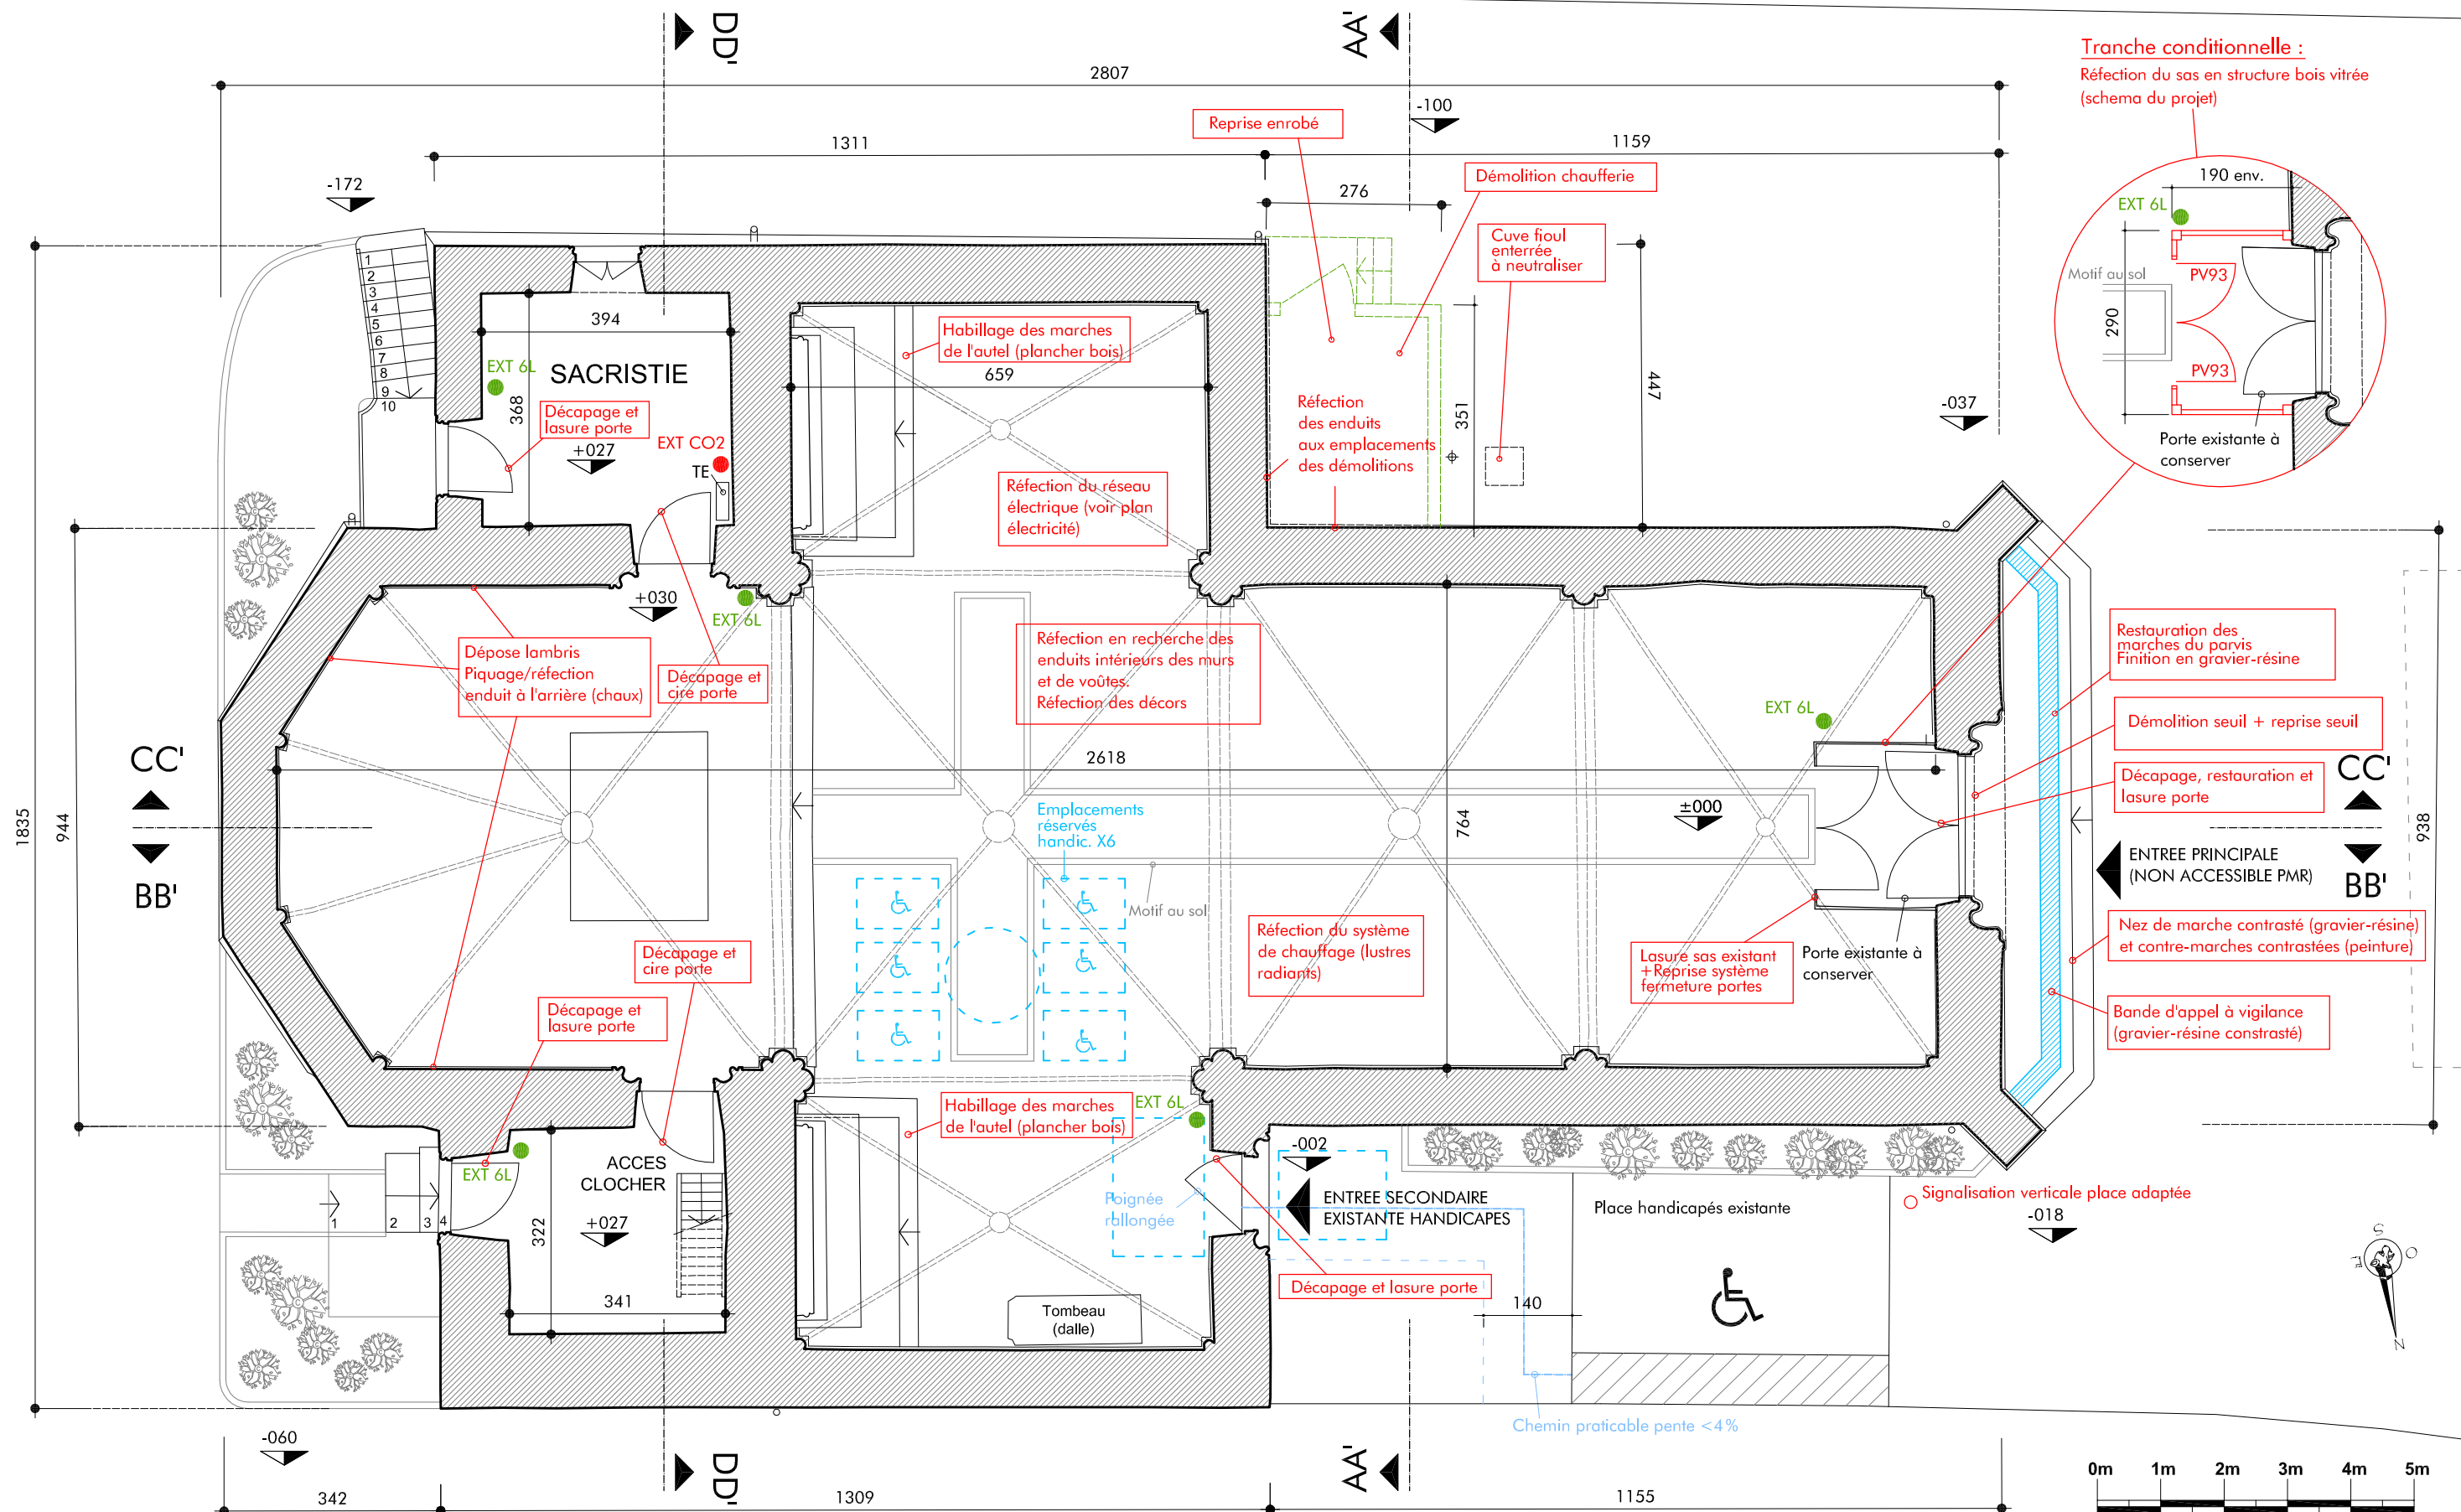

Agence D'AR JHIL
" Architecture et Patrimoine "

2bis Place de la Liberté - F-73330 Le-Pont-de-Beauvoisin
tel : +33/04.76.32.71.62 - fax : +33/09.72.29.52.49 - courriel : agence@darjihl.eu
Sarl d'architecture au capital de 8000 € - SIRET : 449 445 964 00025

Maître d'ouvrage :
Commune de Belmont-Tramonet
Chef-Lieu
73330 BELMONT-TRAMONET

Lieu :
Chef-Lieu
73330 BELMONT-TRAMONET

CES PLANS NE SONT PAS DES PLANS D'EXECUTION. ILS NE PEUVENT ETRE UTILISES POUR LA CONSTRUCTION.

Date :
12.2014


RESTAURATION INTERIEURE DE L'EGLISE DE BELMONT

Echelle : 1/100

PLAN DU REZ-DE-CHAUSSEE (TRAVAUX)

DCE

4

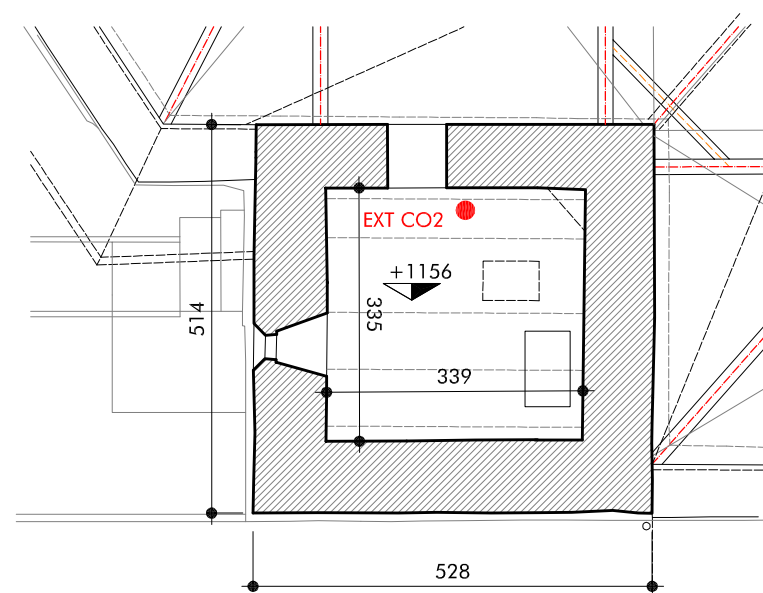

Clocher R+3



Agence D'AR JHIL
" Architecture et Patrimoine "

2bis Place de la Liberté - F-73330 Le-Pont-de-Beauvoisin
tel : +33/04.76.32.71.62 - fax : +33/09.72.29.52.49 - courriel : agence@darjhl.eu
Sarl d'architecture au capital de 8000 € - SIRET : 449 445 964 00025

Maître
d'ouvrage : Commune de Belmont-Tramonet
Chef-Lieu
73330 BELMONT-TRAMONET

Lieu : Chef-Lieu
73330 BELMONT-TRAMONET

Date :
12.2014

RESTAURATION INTERIEURE DE L'EGLISE DE BELMONT

Echelle : 1/100

PLAN DU R+3 - clocher (TRAVAUX)
(PARTIE NON ACCESSIBLE AU PUBLIC)

DCE




5

CES PLANS NE SONT PAS DES PLANS D'EXECUTION. ILS NE PEUVENT ETRE UTILISES POUR LA CONSTRUCTION.



Agence D'AR JHIL
" Architecture et Patrimoine "

2bis Place de la Liberté - F-73330 Le-Pont-de-Beauvoisin
tel : +33/04.76.32.71.62 - fax : +33/09.72.29.52.49 - courriel : agence@darjhil.eu
Société d'architecture au capital de 8000 € - SIRET : 449 445 964 00025

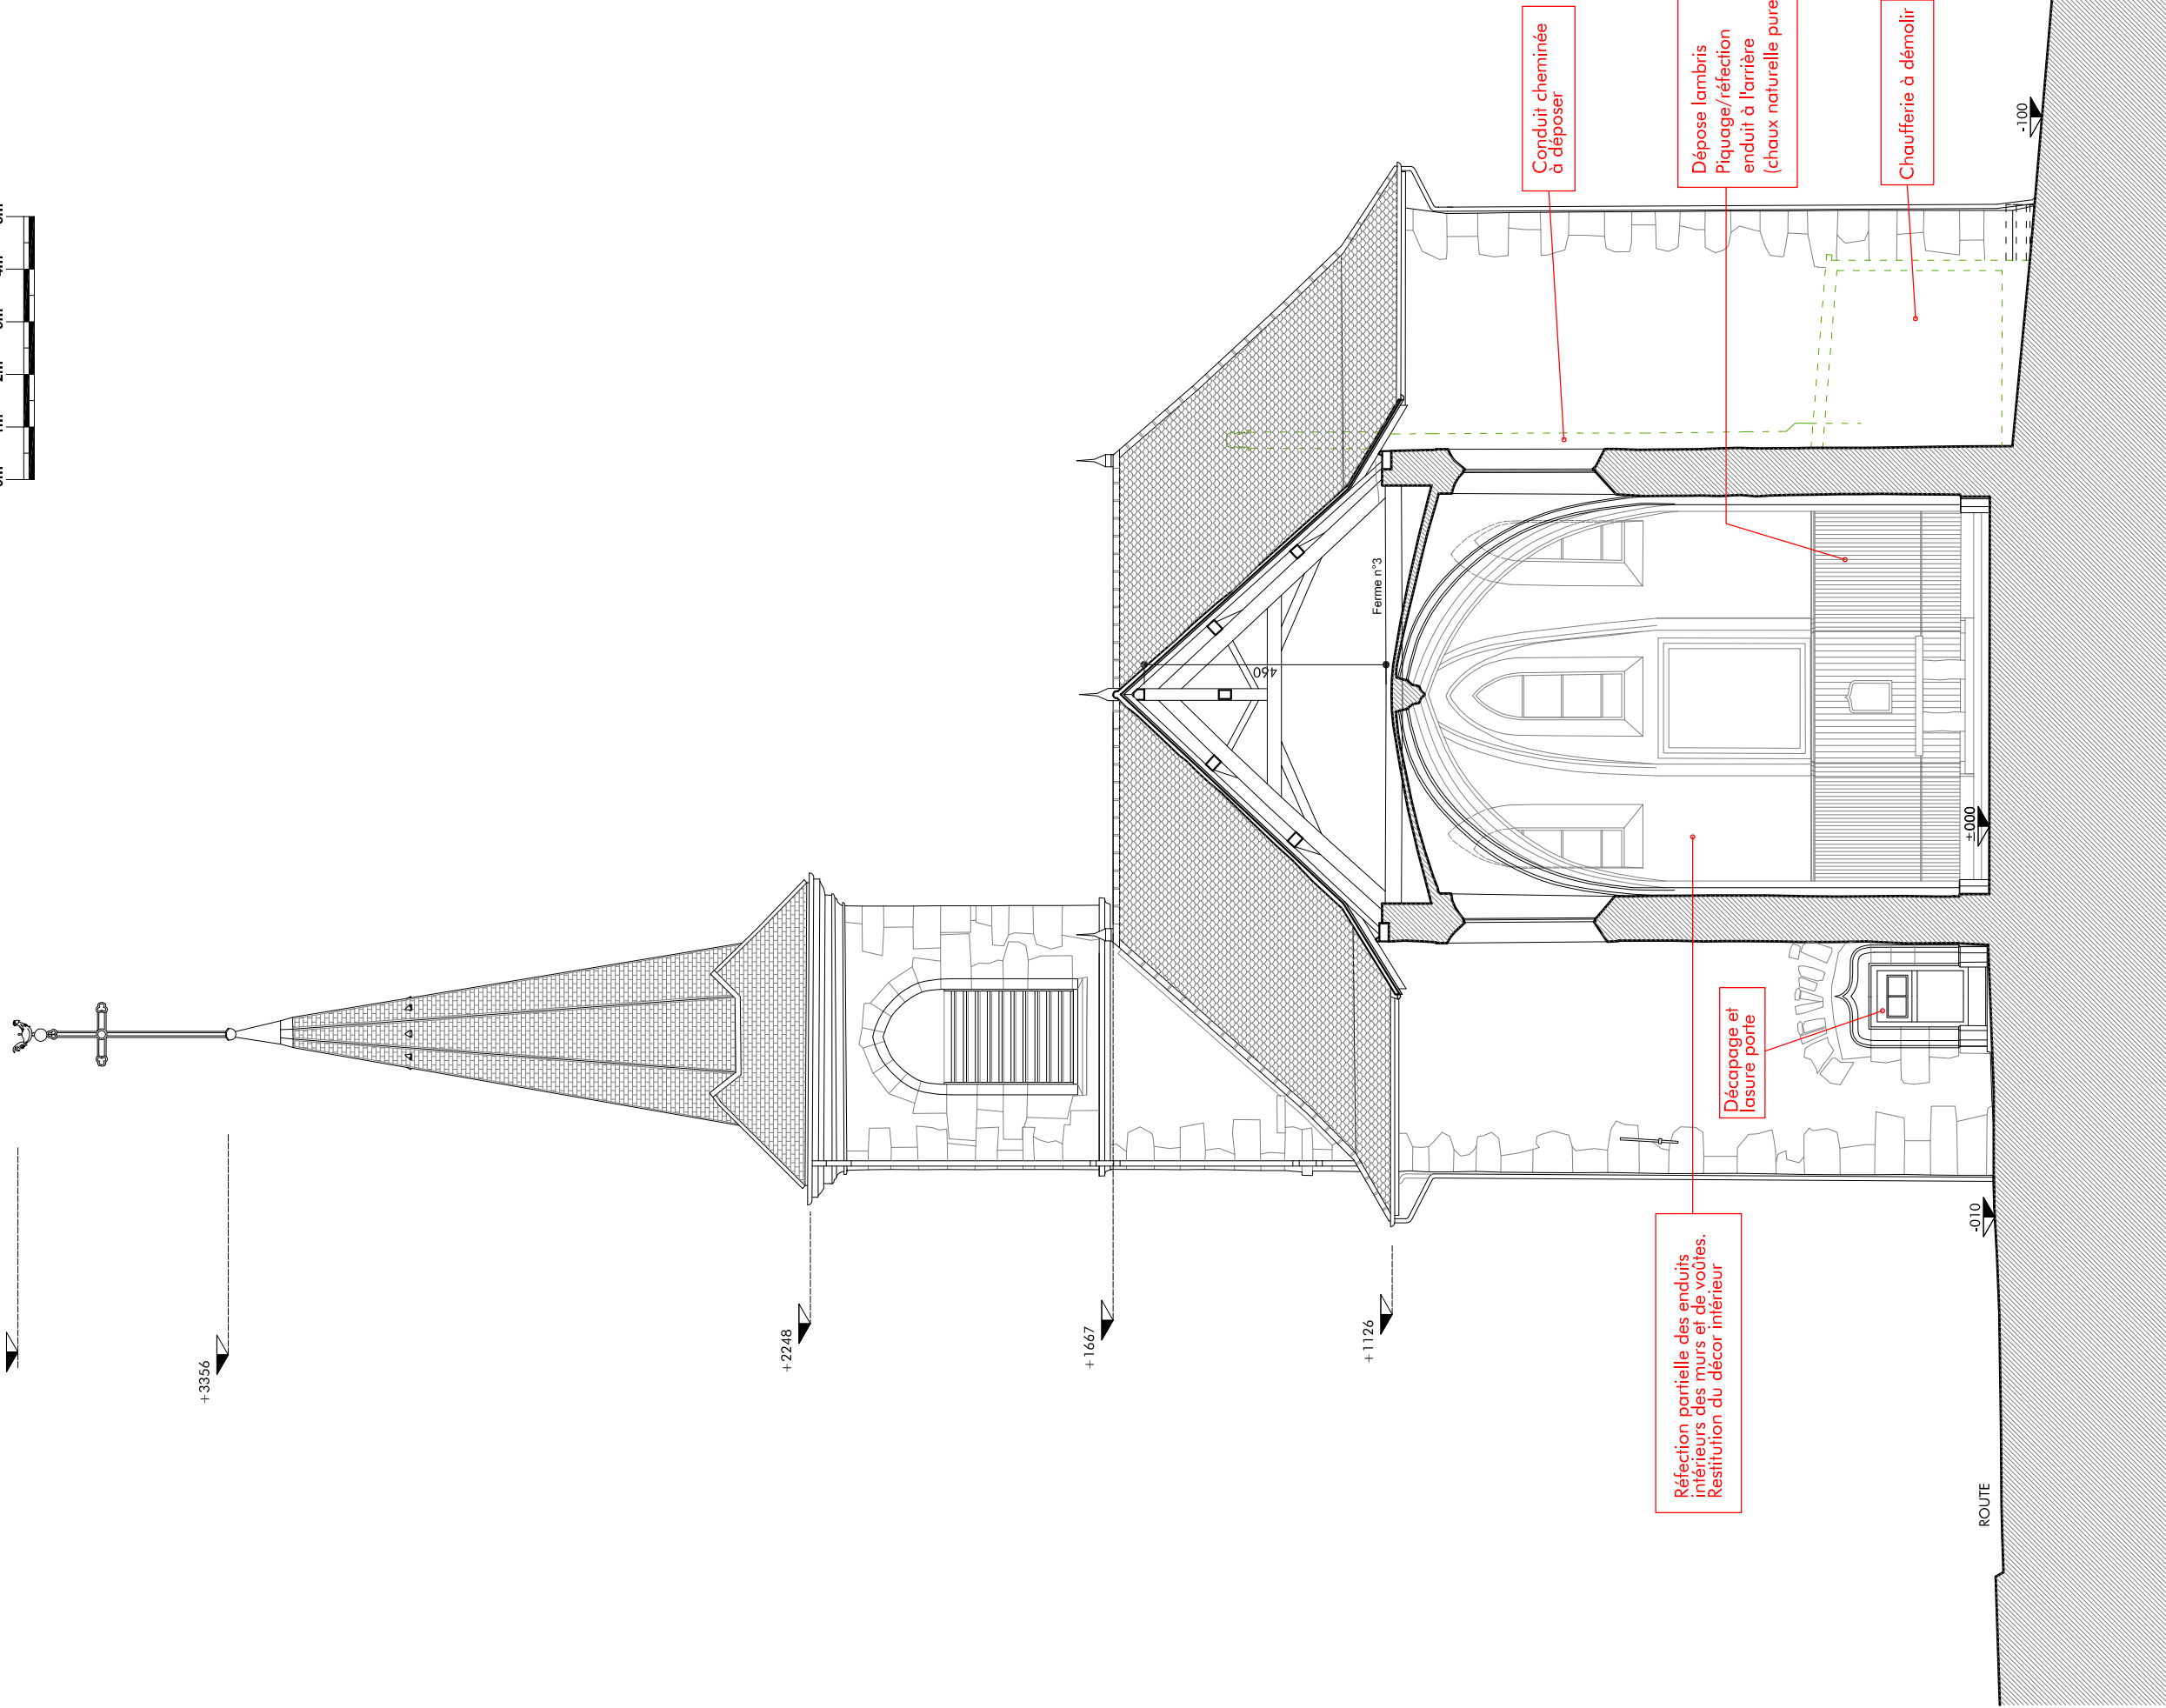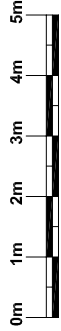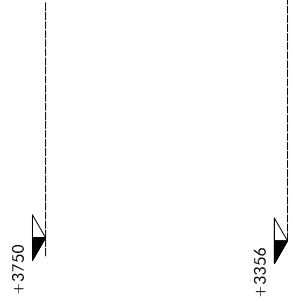

Maire d'ouvrage :	Commune de Belmont-Tramonet Chef-Lieu 73330 BELMONT-TRAMONET	Lieu :	Chef-Lieu 73330 BELMONT-TRAMONET
CES PLANS NE SONT PAS DES PLANS D'EXECUTION. ILS NE PEUVENT ETRE UTILISES POUR LA CONSTRUCTION.			

Date : 12.2014	RESTAURATION INTERIEURE DE L'EGLISE DE BELMONT	Echelle : 1/125 (voir échelle métrique)
TRAVAUX - COUPE TRANSVERSALE NEF AA'		DCE
		6



Agence D'AR JHIL

« Architecture et Patrimoine »

2bis Place de la Liberté - F-73330 Le-Pont-de-Beauvoisin

tel : +33/04.76.32.71.62 - fax : +33/09.72.29.52.49 - courriel : agence@darjihl.eu

Sort d'architecture au capital de 8000 € - SIRET : 449 445 964 00025



+3750

+3356

+2248



+1667

+1136

-106

Tranche conditionnelle :
Réfection du sas en structure bois vitrée
(schema du projet)

Bandes d'éléments
contrastés pour repérage
vitrages à 1.10m et 1.60m
sur les 3 faces

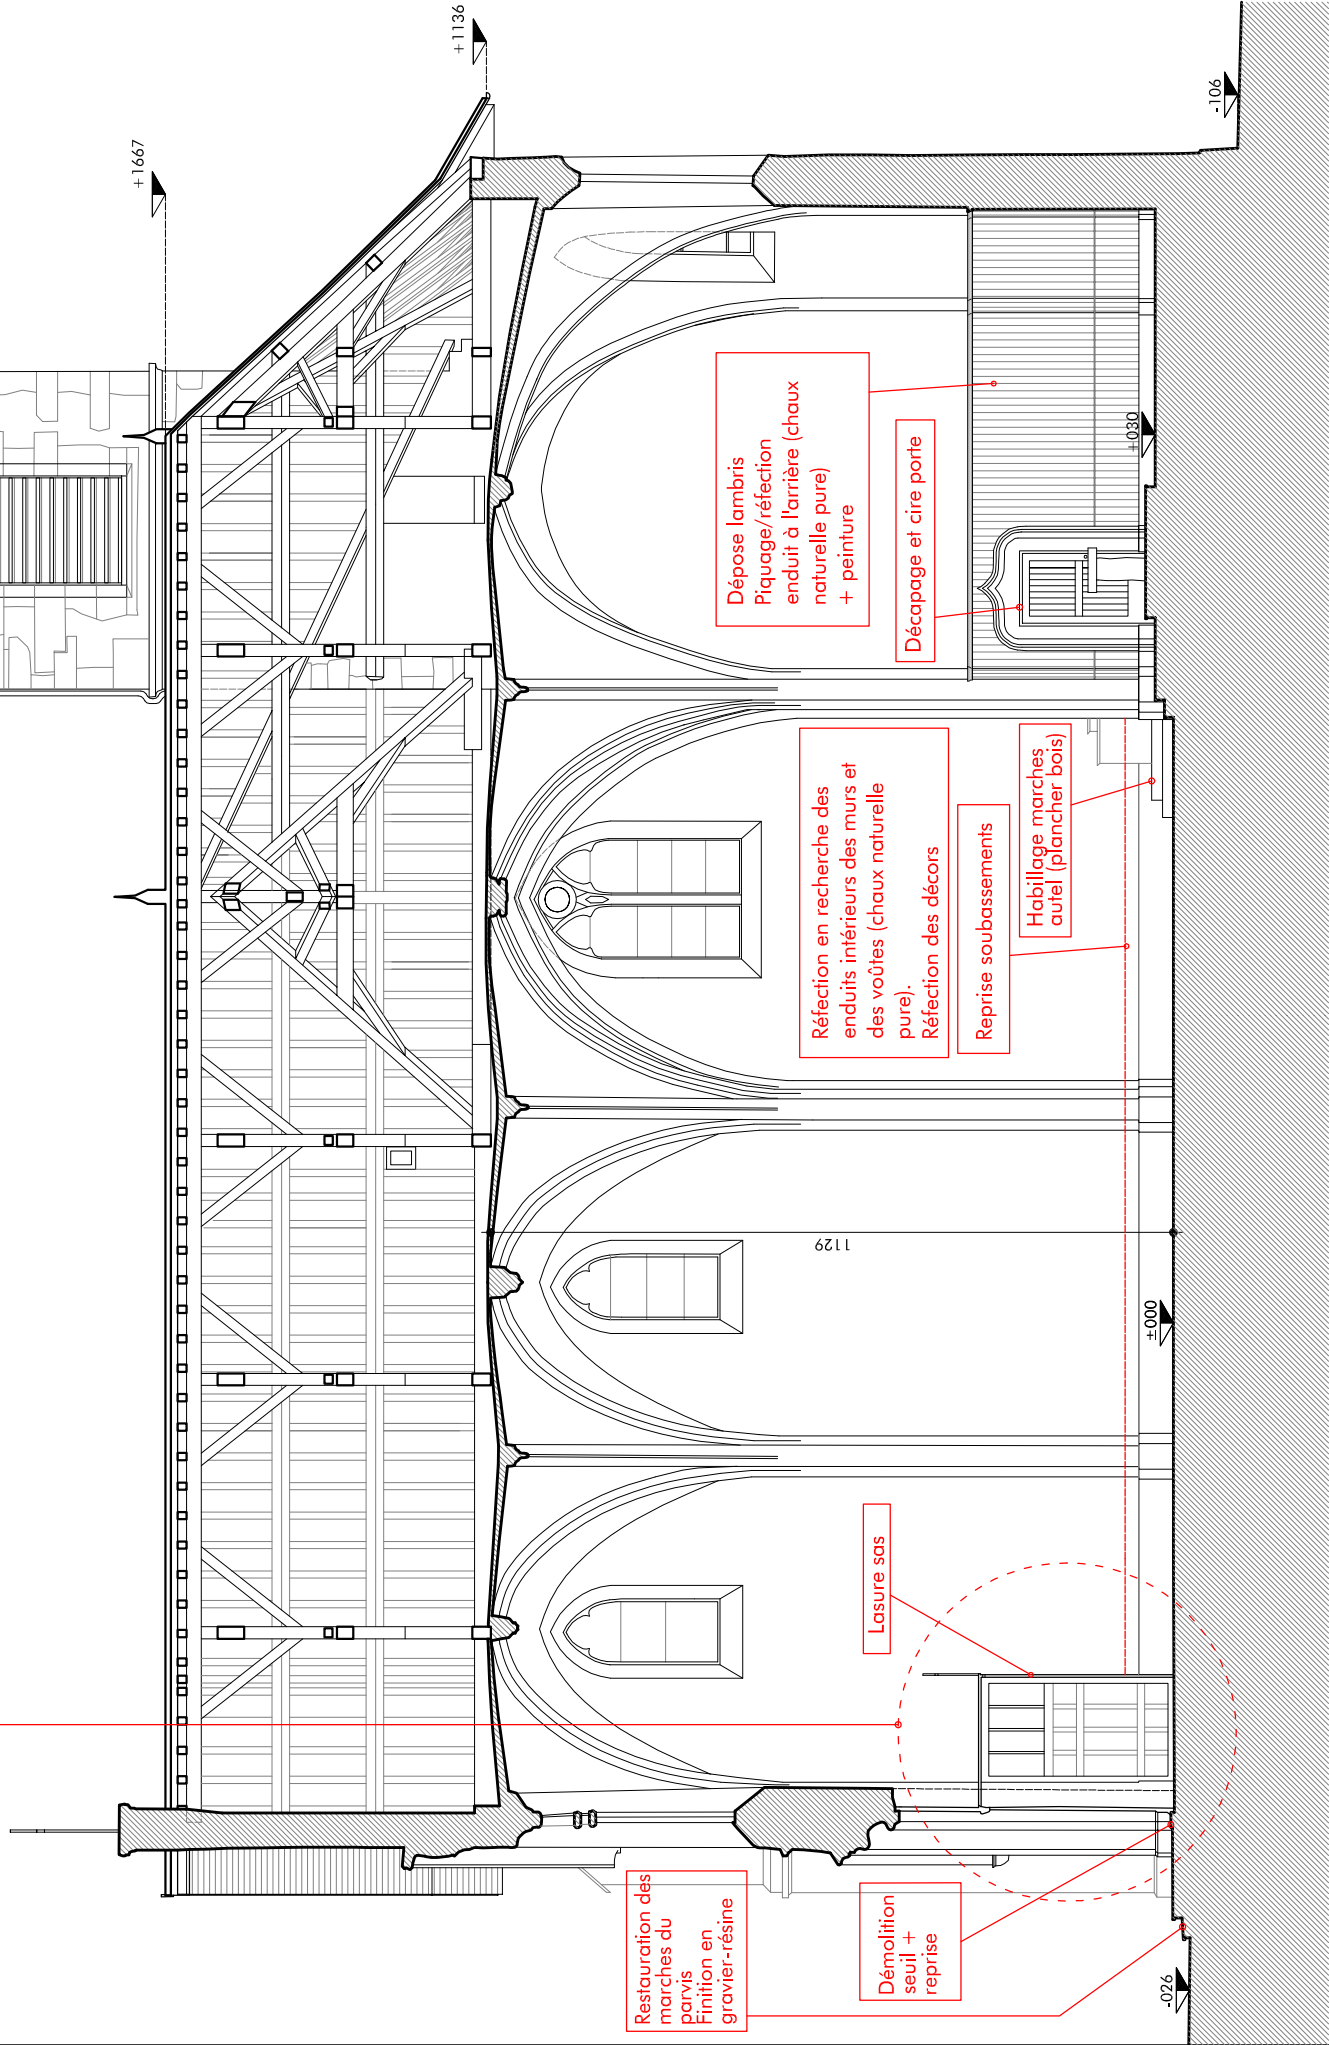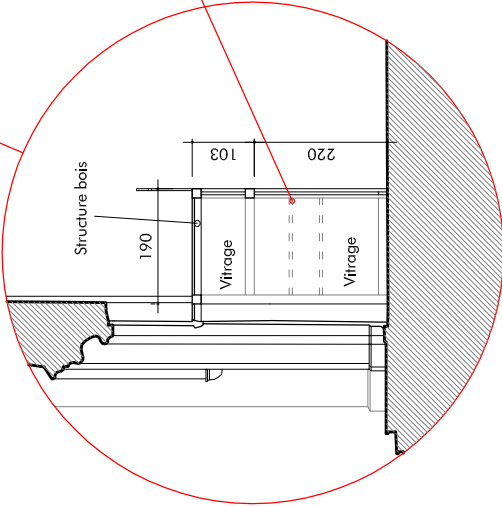

Maitre d'ouvrage :	Commune de Belmont-Tramonet	Lieu :	Chef-Lieu
	Chef-Lieu		73330 BELMONT-TRAMONET

	73330 BELMONT-TRAMONET
--	------------------------

CES PLANS NE SONT PAS DES PLANS D'EXECUTION. ILS NE PEUVENT ETRE UTILISES POUR LA CONSTRUCTION.

Date :	12.2014	RESTAURATION INTERIEURE DE L'EGLISE DE BELMONT	Echelle : 1/125 (voir échelle métrique)
		TRAVAUX	DCE
		COUPE LONGITUDINALE (vue intérieure nord) BB'	7




Agence D'AR JHIL
" Architecture et Patrimoine "

2bis Place de la Liberté - F-73330 Le-Pont-de-Beauvoisin

tel : +33/04.76.32.71.62 - fax : +33/09.72.29.52.49 - courriel : agence@darjhil.eu

Sort d'architecture au capital de 8000 € - SIRET : 449 445 964 00025

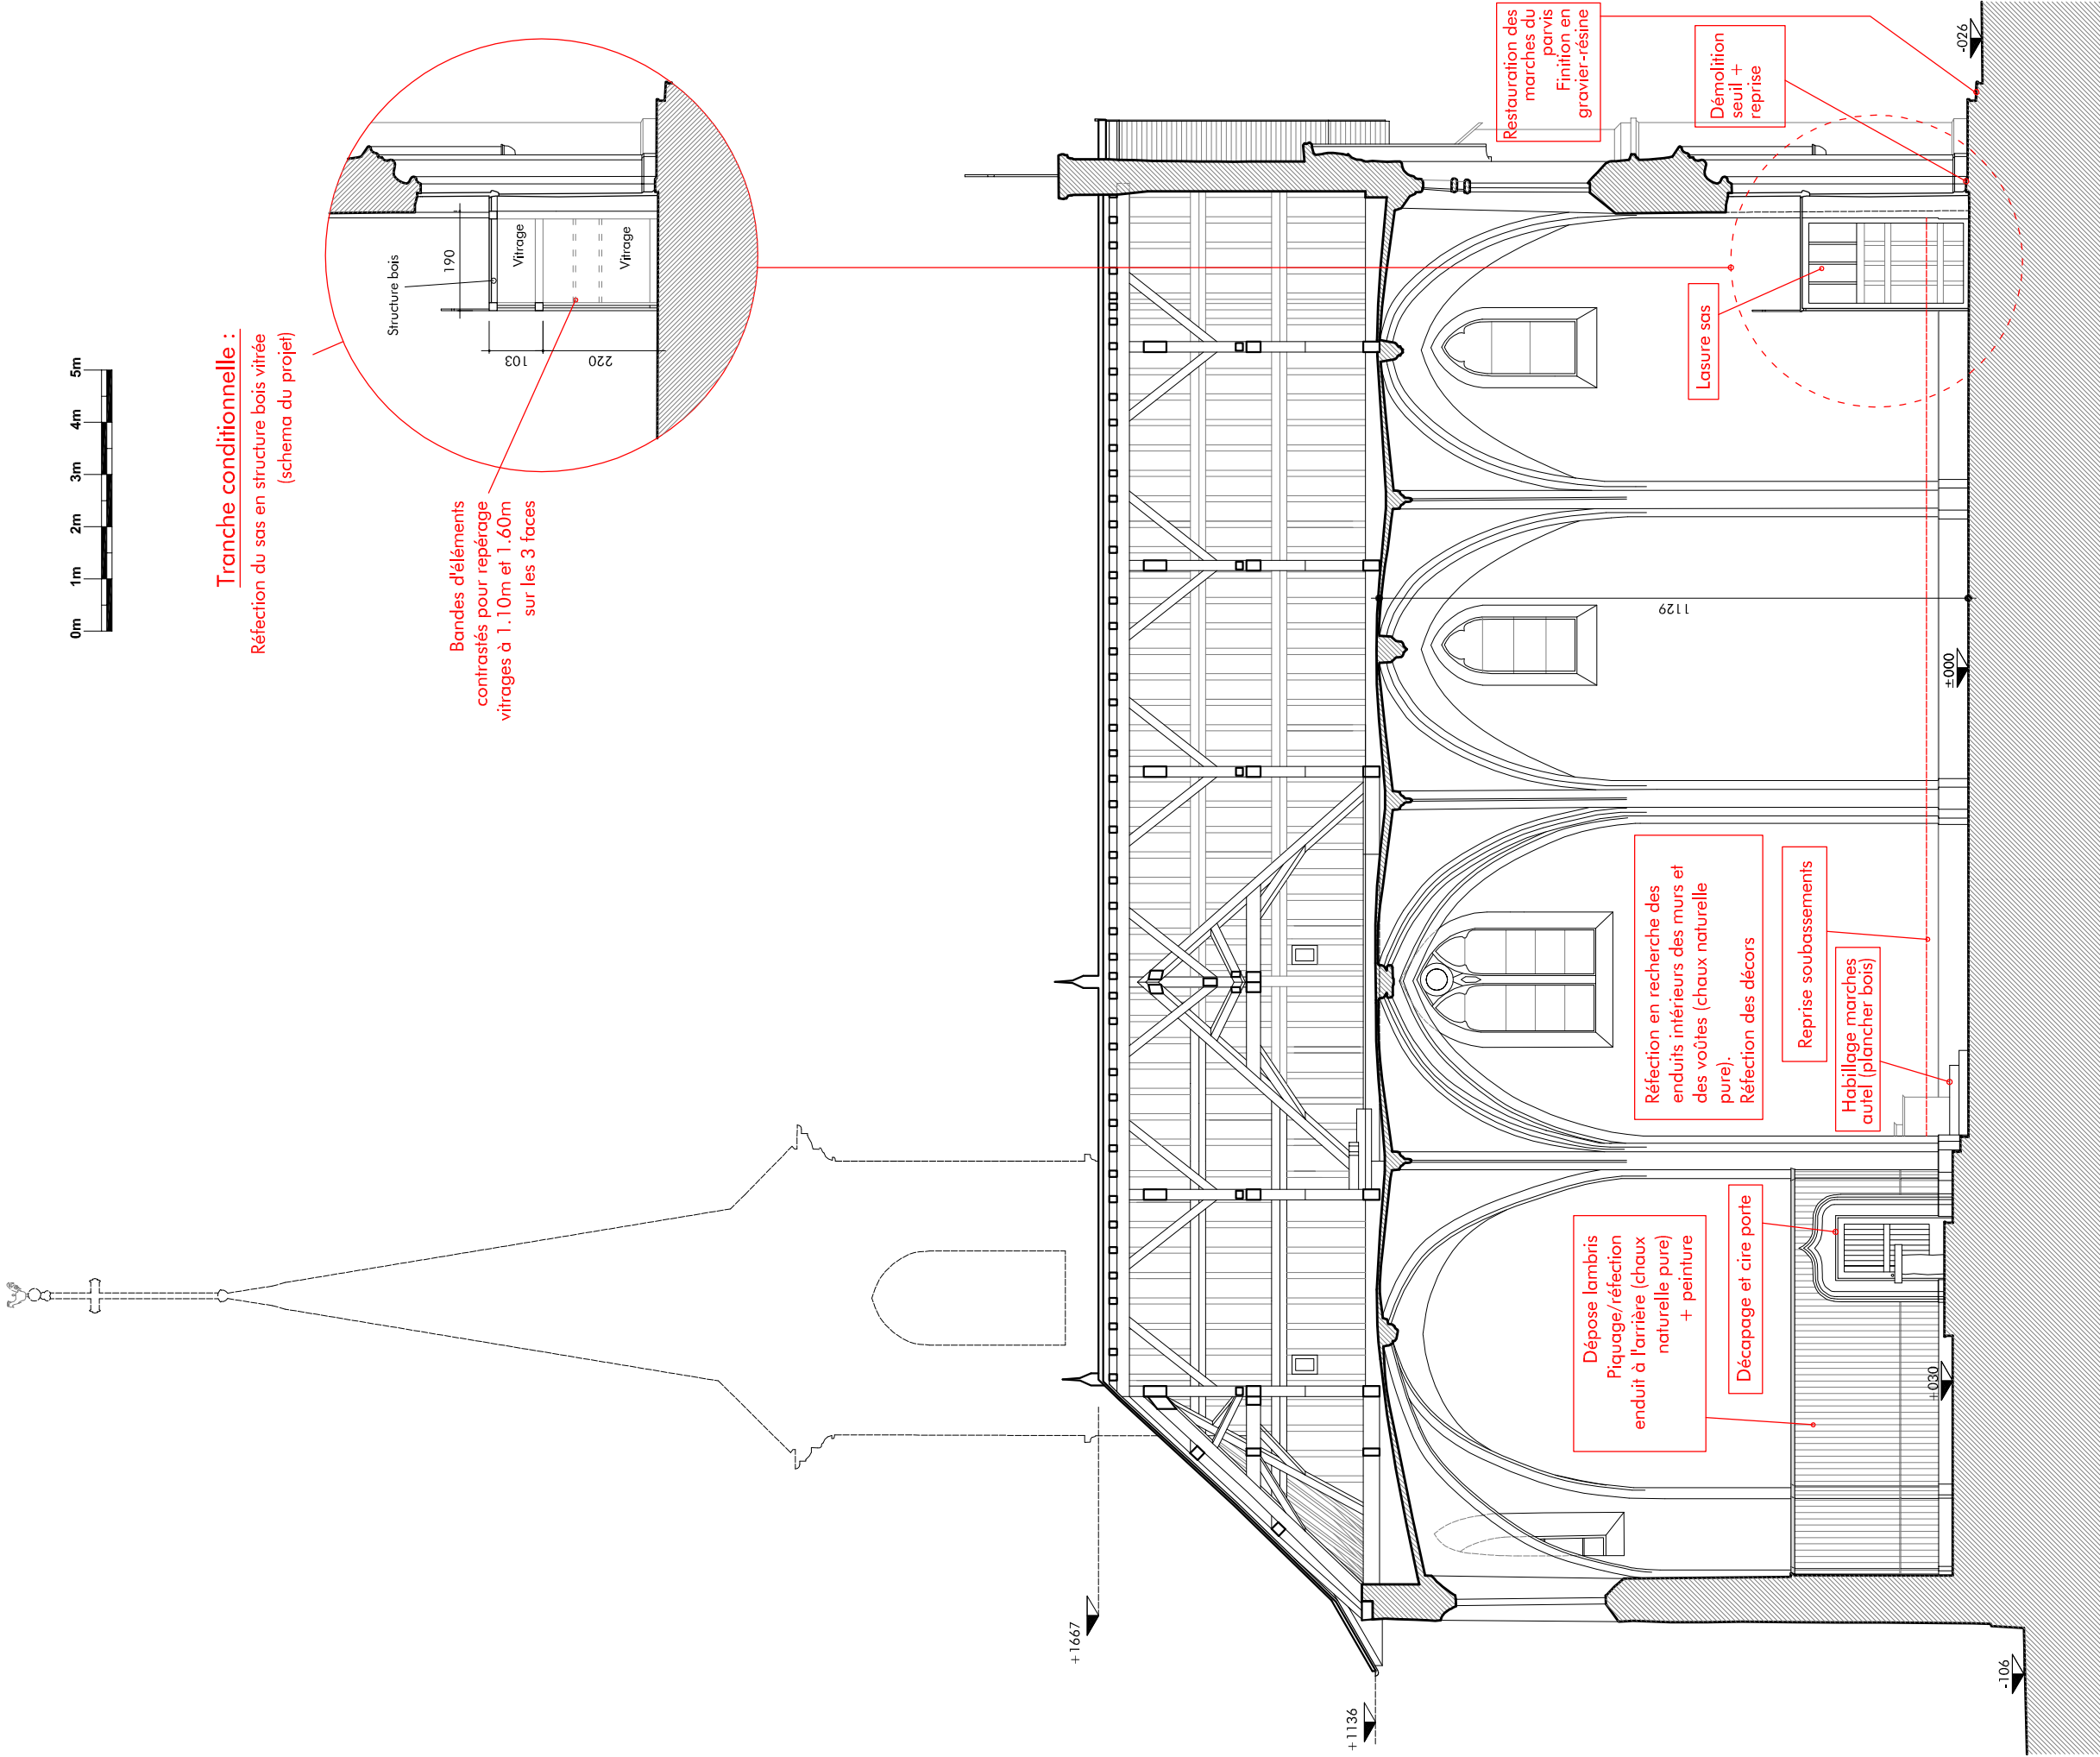

Tranche conditionnelle :
Réfection du sas en structure bois vitrée
(schéma du projet)

Bandes d'éléments
contrastés pour repérage
vitrages à 1.10m et 1.60m
sur les 3 faces

Restauration des
marches du
parvis
Finition en
gravier-résine

Démolition
seuil +
reprise

Lasure sas

Réfection en recherche des
enduits intérieurs des murs et
des voûtes (chaux naturelle
pure).
Réfection des décors

Reprise soubassements

Habillage marches
autel (plancher bois)

Dépense lambris
Plaquage/réfection
enduit à l'arrière (chaux
naturelle pure)
+ peinture

Décapage et cire porte

Maire d'ouvrage :	Commune de Belmont-Tramonet Chef-Lieu 73330 BELMONT-TRAMONET
Lieu :	Chef-Lieu 73330 BELMONT-TRAMONET


Date : 12.2014	RESTAURATION INTERIEURE DE L'EGLISE DE BELMONT	Echelle : 1/125 (voir échelle métrique)	8
COUPE LONGITUDINALE (vue intérieure sud) CC'			

CES PLANS NE SONT PAS DES PLANS D'EXECUTION. ILS NE PEUVENT ETRE UTILISES POUR LA CONSTRUCTION.



Agence D'AR JHIL
" Architecture et Patrimoine "

2bis Place de la Liberté - F-73330 Le-Pont-de-Beauvoisin
tel : +33/04.76.32.71.62 - fax : +33/09.72.29.52.49 - courriel : agence@dorjhil.eu
Société d'architecture au capital de 8000 € - SIRET : 449 445 964 00025

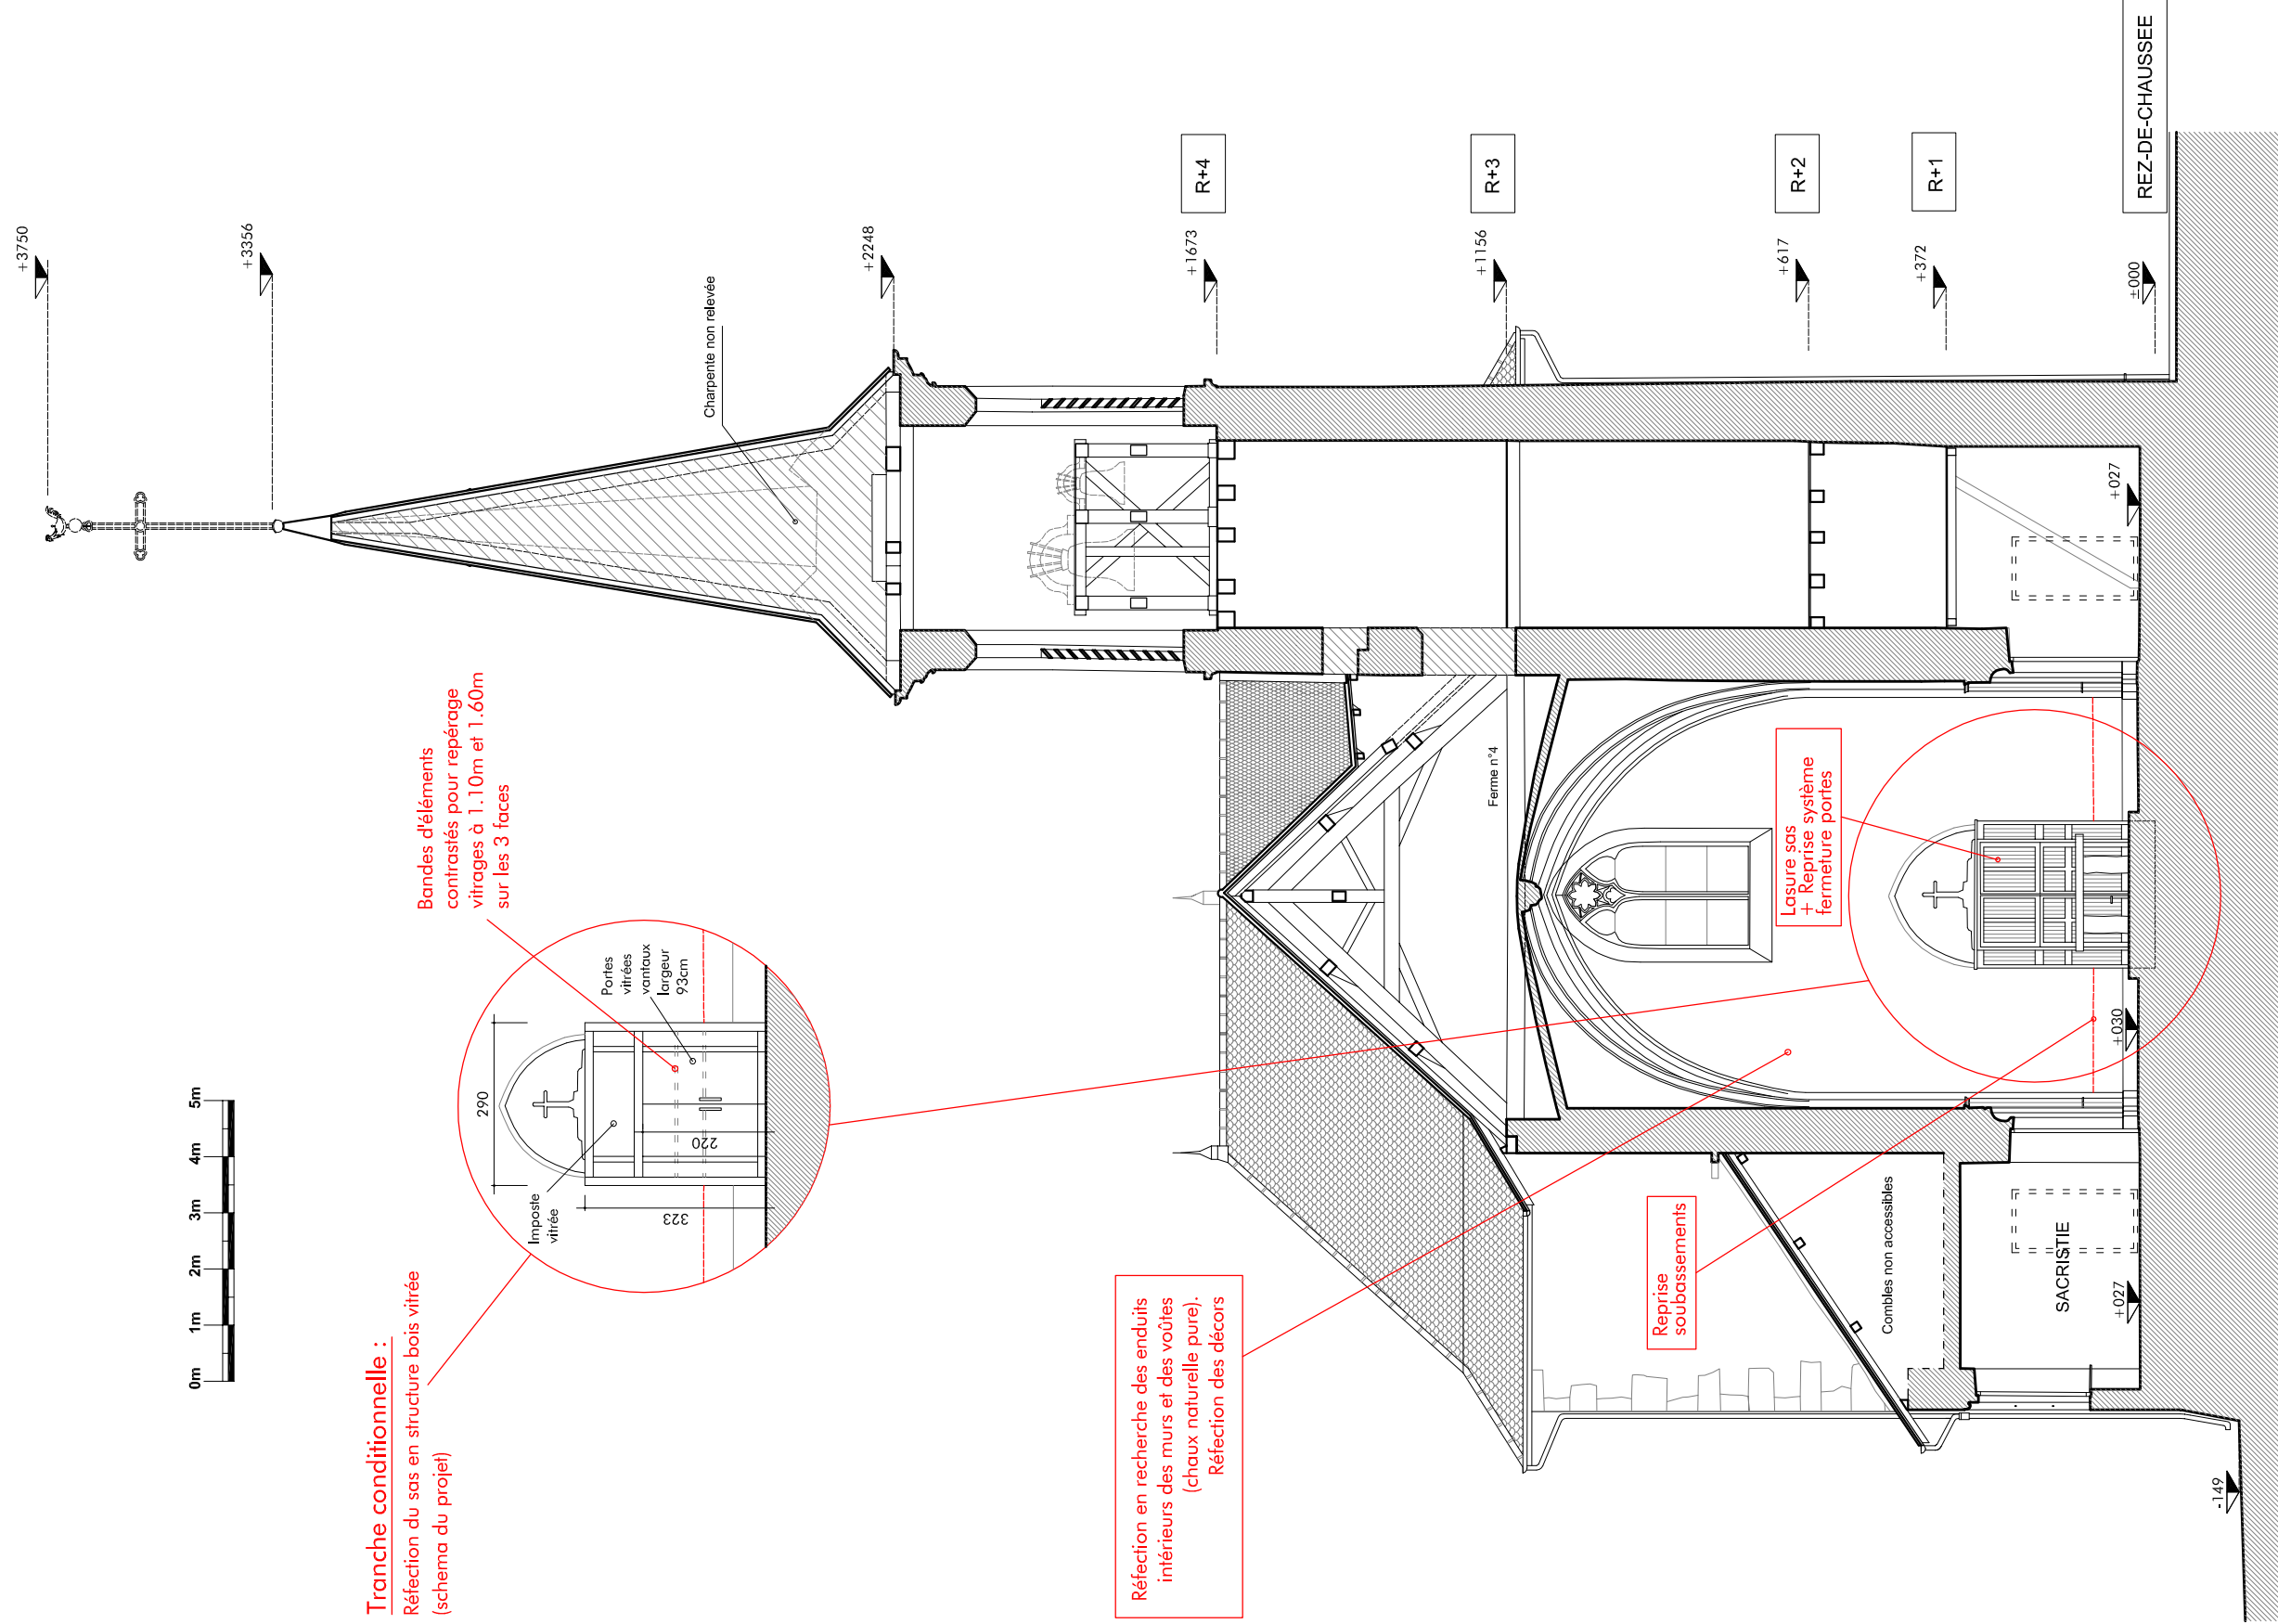



Agence D'AR JHIL
" Architecture et Patrimoine "

2bis Place de la Liberté - F-73330 Le-Pont-de-Beauvoisin
tel : +33/04.76.32.71.62 - fax : +33/09.72.29.52.49 - courriel : agence@dorjhil.eu
Société d'architecture au capital de 8000 € - SIRET : 449 445 964 00025



R+4

R+3

R+2

R+1

REZ-DE-CHAUSSEE

Conduit cheminée
à déposer

Décapage, restauration
et lasure porte

Décapage et
lasure porte

Chaudière
à démolir

Restauration des
marches du parvis
Finition en gravier-résine
Nez de marche contrasté
(gravier-résine) et
contre-marches contrastées
(peinture)

Maitre d'ouvrage :	Commune de Belmont-Tramonet Chef-Lieu 73330 BELMONT-TRAMONET
Lieu :	Chef-Lieu 73330 BELMONT-TRAMONET


Date : 12.2014	RESTAURATION INTERIEURE DE L'EGLISE DE BELMONT	Echelle : 1/125 (voir échelle métrique)
TRAVAUX - FACADE OUEST		DCE
		10

CES PLANS NE SONT PAS DES PLANS D'EXECUTION. ILS NE PEUVENT ETRE UTILISES POUR LA CONSTRUCTION.



Agence D'AR JHIL
" Architecture et Patrimoine "


2bis Place de la Liberté - F-73330 Le-Pont-de-Beauvoisin
tel : +33/04.76.32.71.62 - fax : +33/09.72.29.52.49 - courriel : agence@darjhil.eu
Société d'architecture au capital de 8000 € - SIRET : 449 445 964 00025

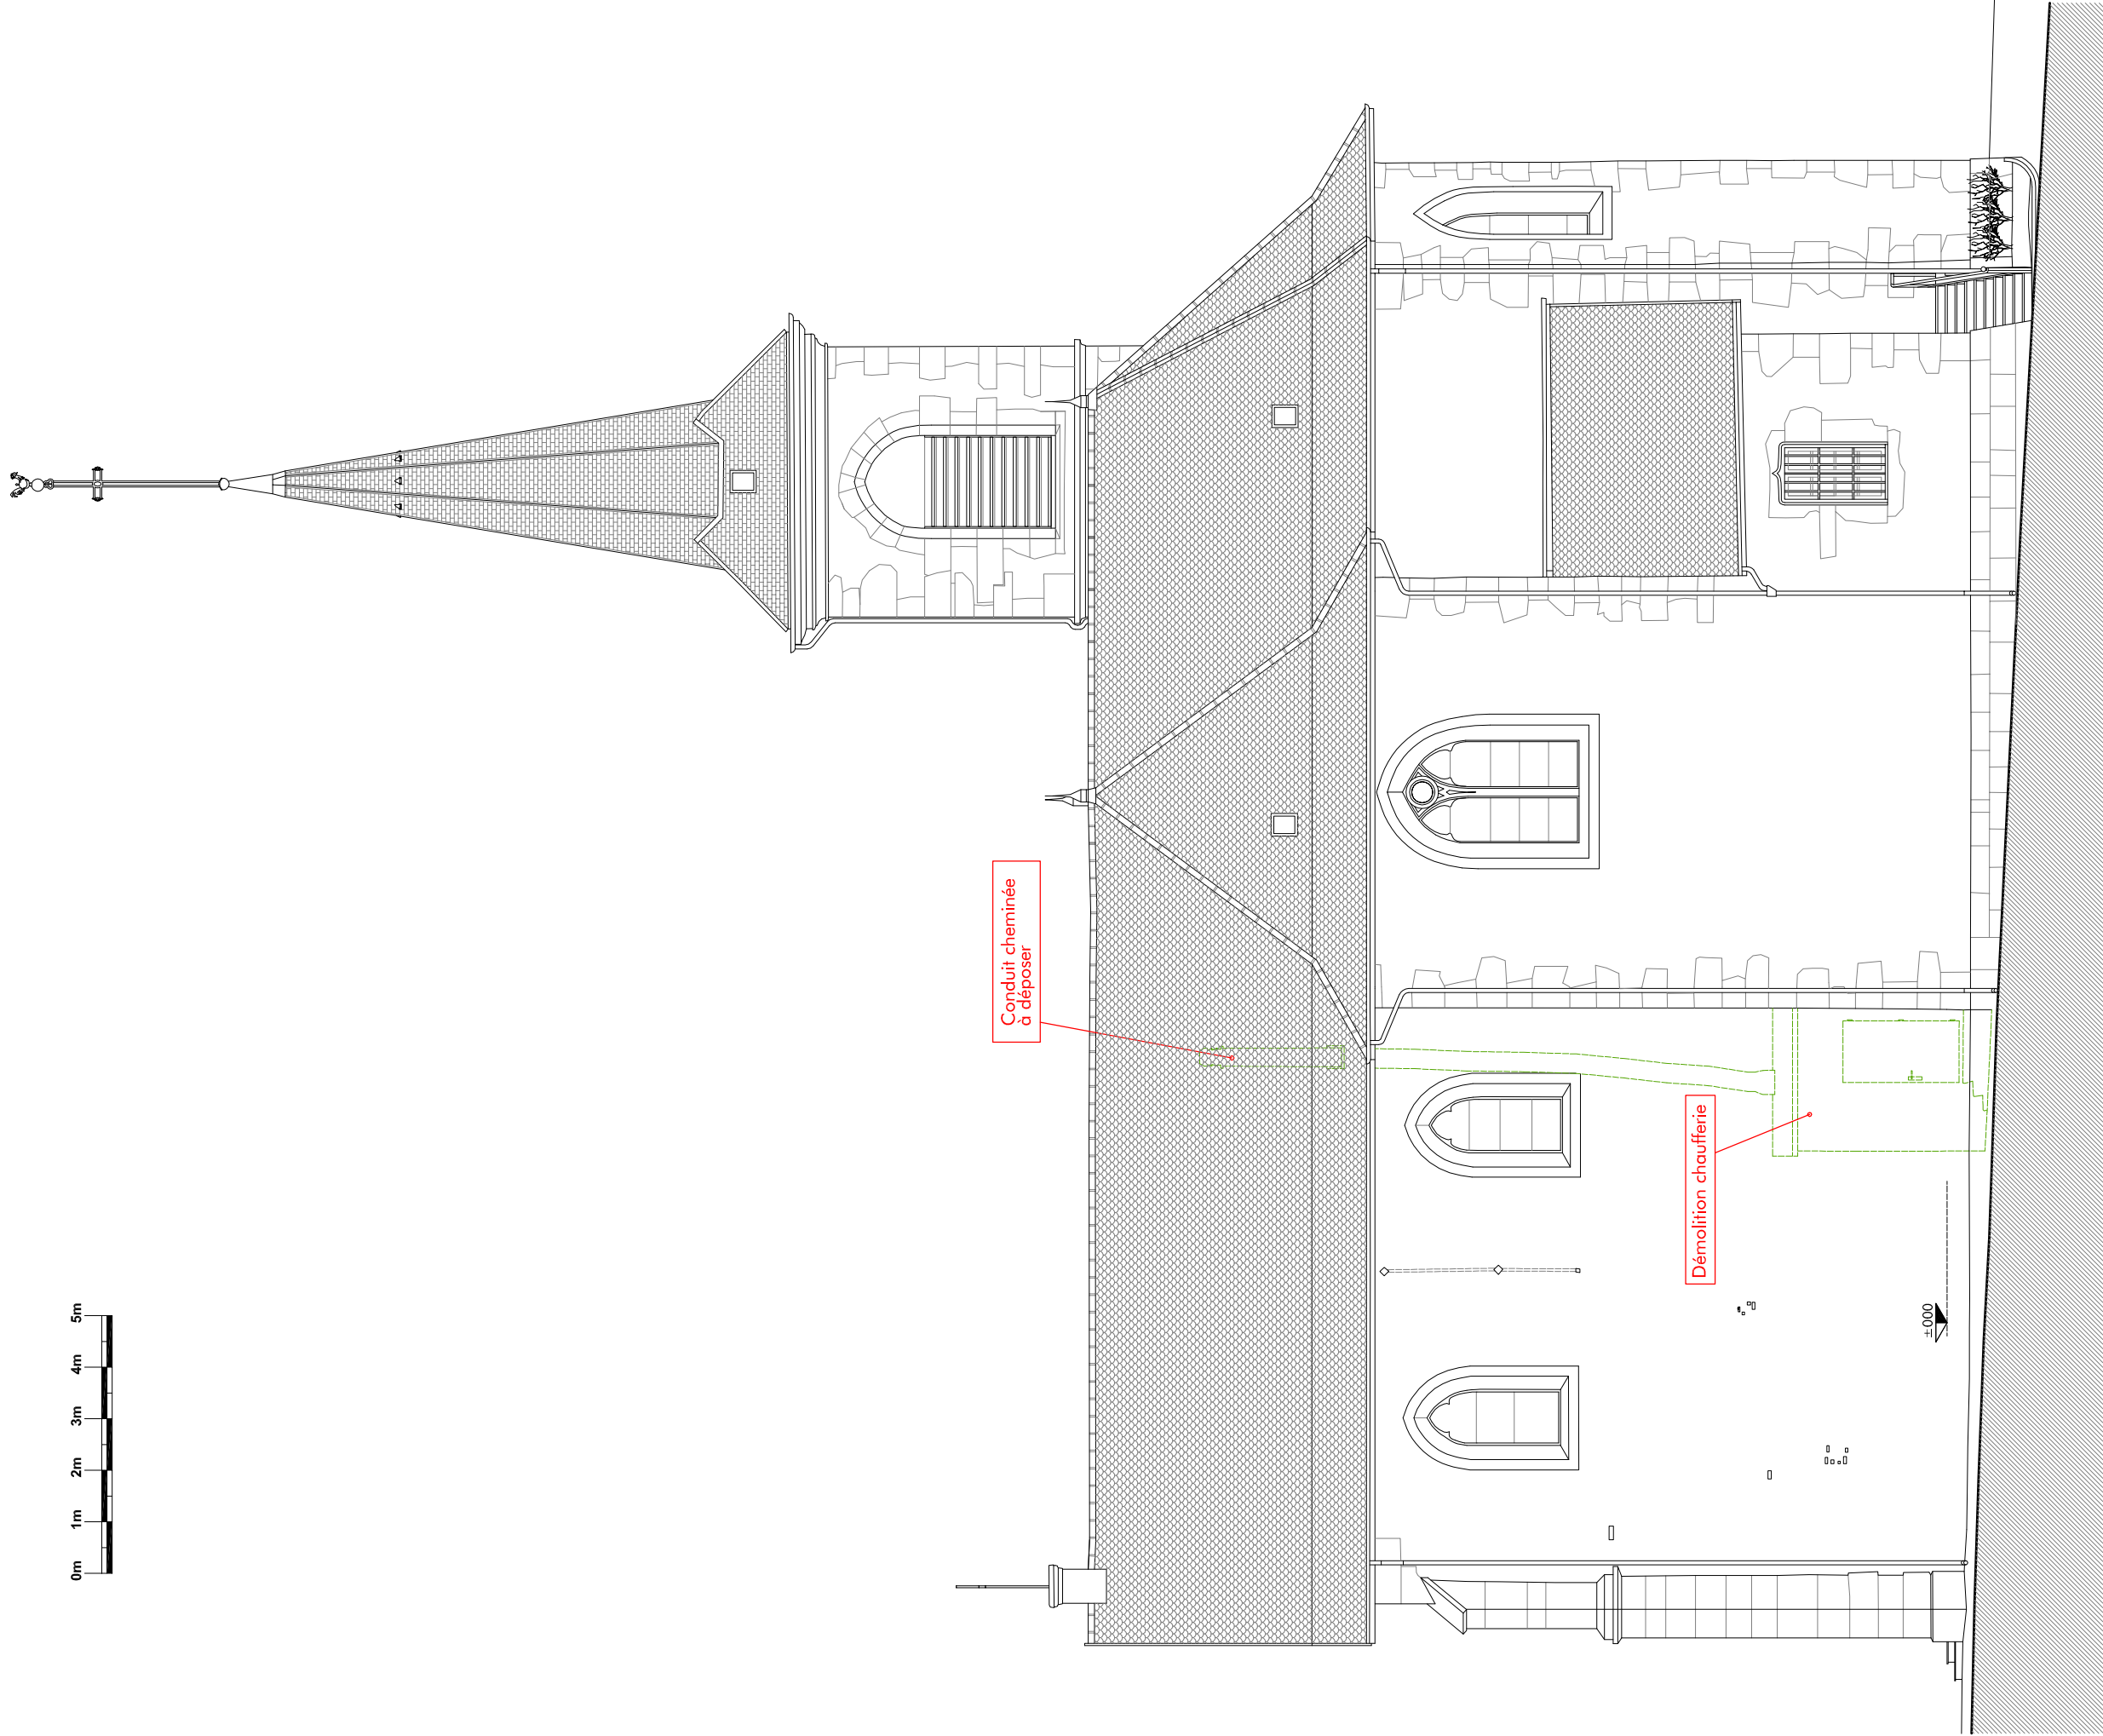



Agence D'AR JHIL
" Architecture et Patrimoine "

2bis Place de la Liberté - F-73330 Le-Pont-de-Beauvoisin
tel : +33/04.76.32.71.62 - fax : +33/09.72.29.52.49 - courriel : agence@darjhil.eu
Société d'architecture au capital de 8000 € - SIRET : 449 445 964 00025

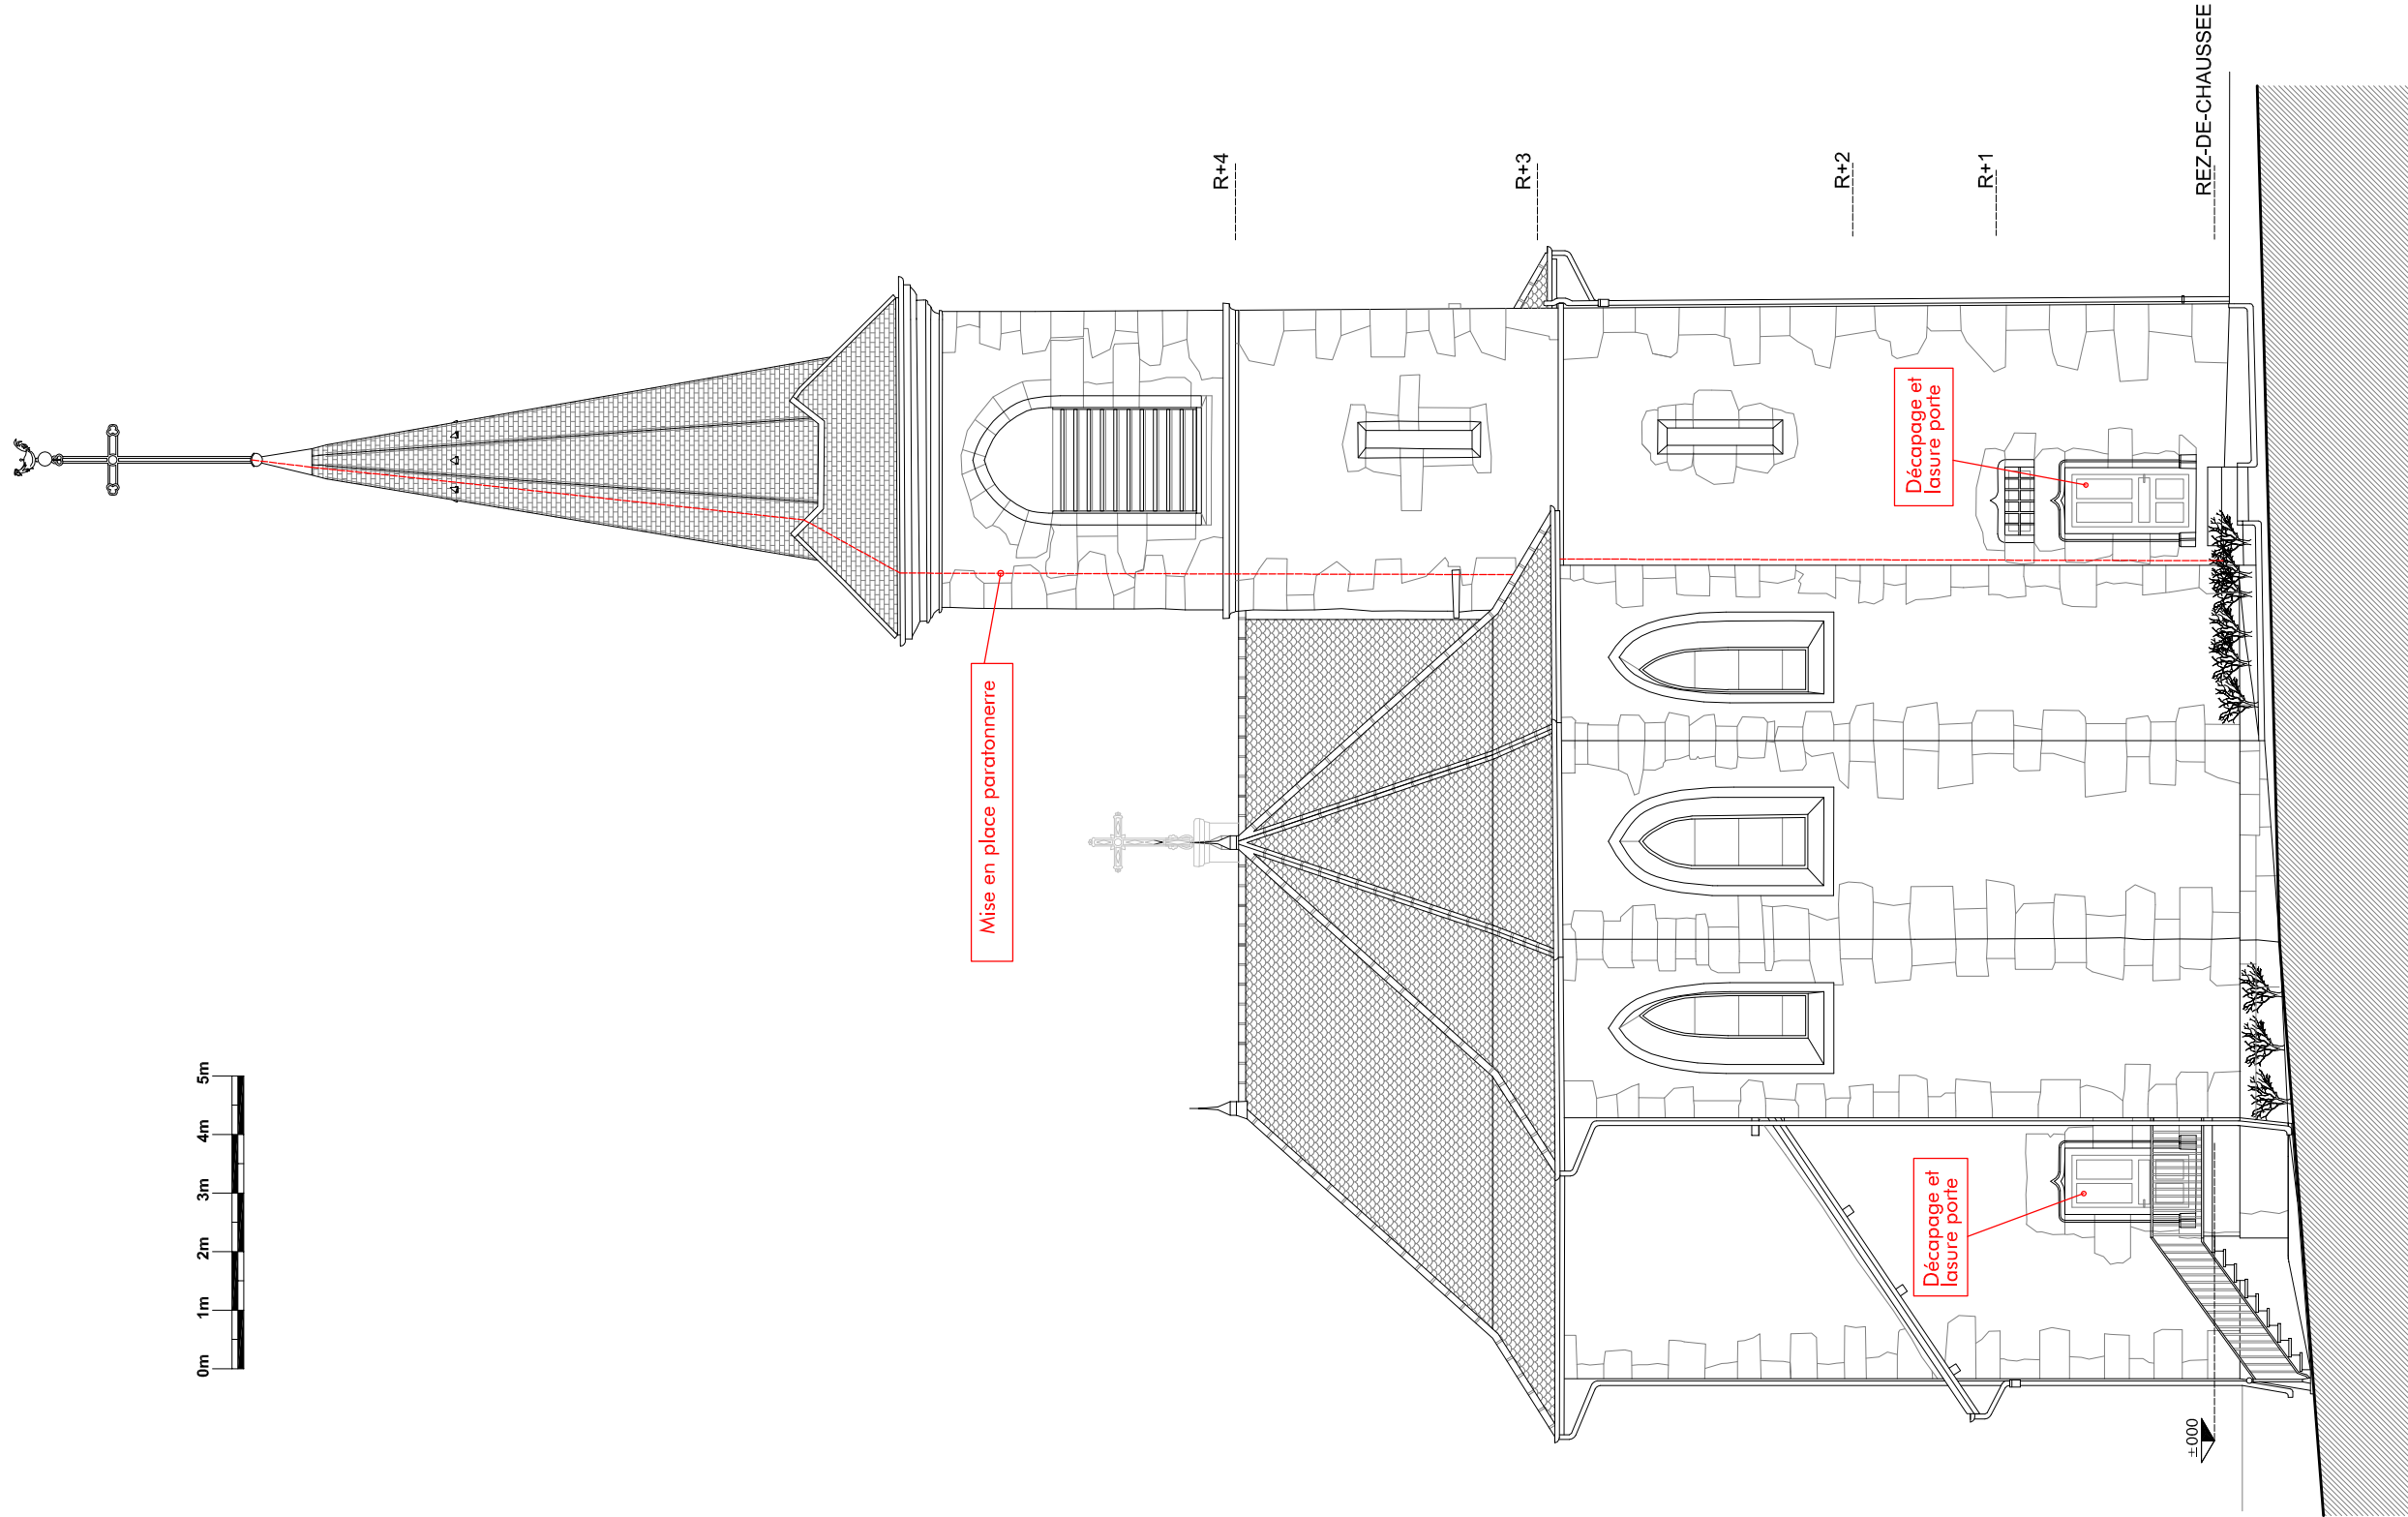

Maitre d'ouvrage : Commune de Belmont-Tramonet
Chef-Lieu 73330 BELMONT-TRAMONET

Lieu : Chef-Lieu
73330 BELMONT-TRAMONET

Date : 12.2014

Echelle : 1/125

TRAVAUX - FACADE EST

DCE


12

CES PLANS NE SONT PAS DES PLANS D'EXECUTION. ILS NE PEUVENT ETRE UTILISES POUR LA CONSTRUCTION.



Agence D'AR JHIL
" Architecture et Patrimoine "

2bis Place de la Liberté - F-73330 Le-Pont-de-Beauvoisin
tel : +33/04.76.32.71.62 - fax : +33/09.72.29.52.49 - courriel : agence@darjhil.eu
Société d'architecture au capital de 8000 € - SIRET : 449 445 964 00025

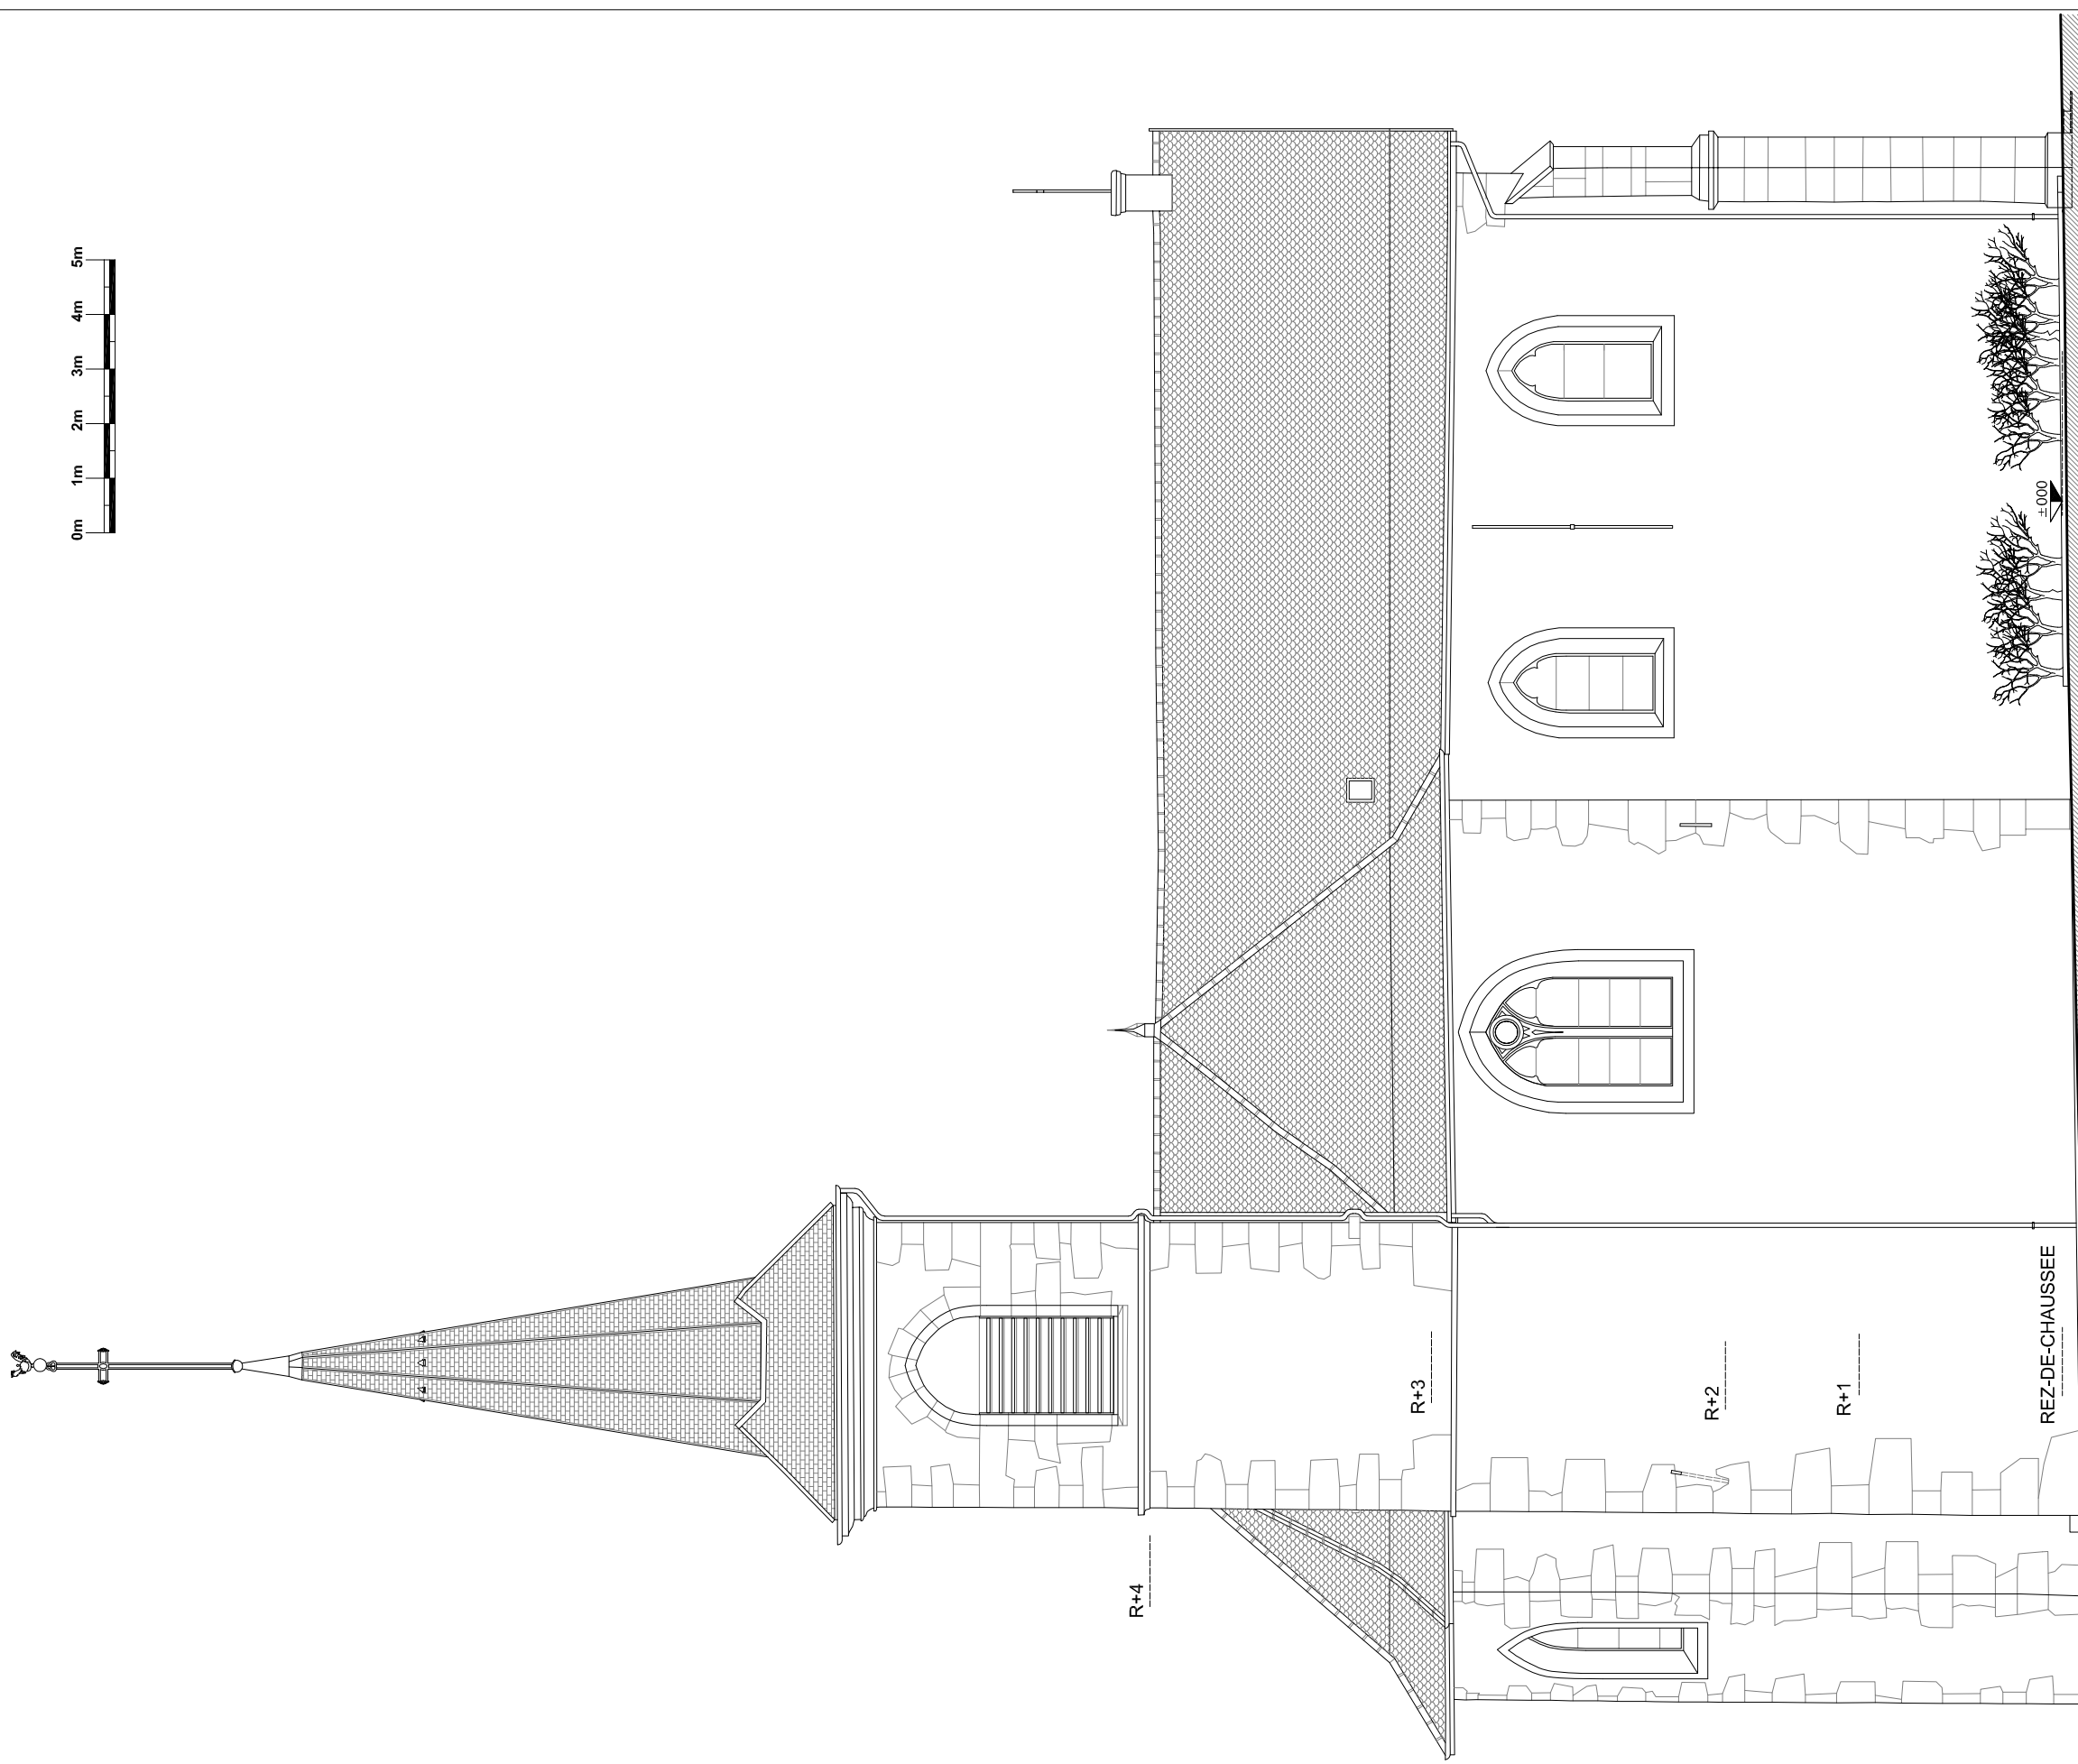


VUES GENERALES



ANGLE SUD-EST



ANGLE NORD-OUEST

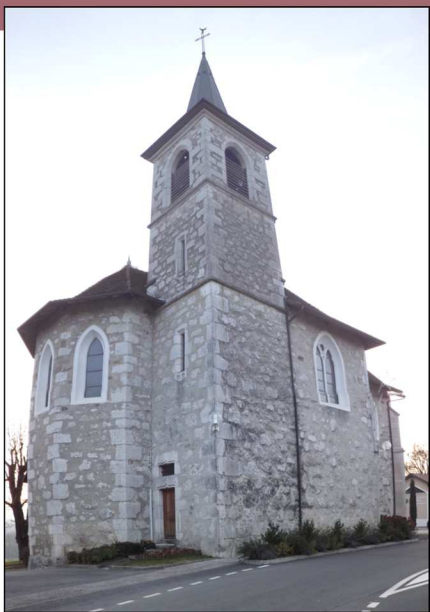

ANGLE NORD-EST



ANGLE SUD-OUEST

INTERIEURS (VUES GENERALES)



◀ VOUTES DE LA NEF ET DU CHOEUR



NEF - VUE SUR L'ENTREE



TRANSEPT NORD

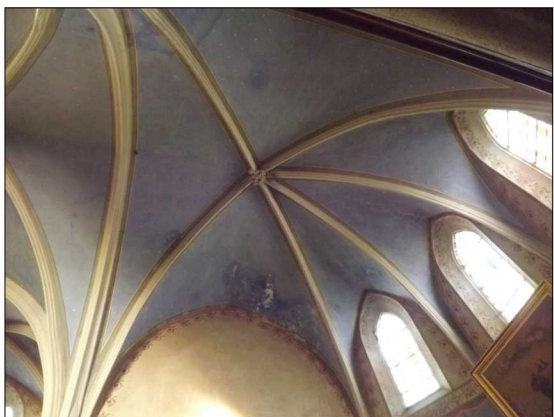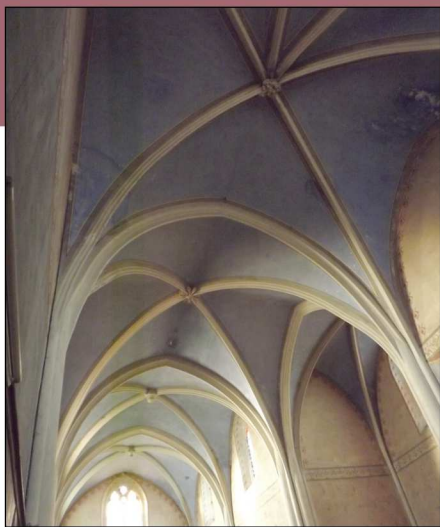

VOUTES DU CHOEUR ▶

▼ NEF, CHOEUR ET TRANSEPT SUD



CHOEUR



CHOEUR : lambris et decors peints



Agence D'AR JHIL
" Architecture et Patrimoine "

2bis Place de la Liberté - F-73330 Le-Pont-de-Beauvoisin
tel : +33/04.76.32.71.62 - fax : +33/09.72.29.52.49 - courriel : agence@darjhil.eu
Sarl d'architecture au capital de 8000 € - SIRET : 449 445 964 00025

Maître d'ouvrage : Commune de Belmont-Tramonet
Chef-Lieu
73330 BELMONT-TRAMONET

Lieu : Chef-Lieu
73330 BELMONT-TRAMONET

CES PLANS NE SONT PAS DES PLANS D'EXECUTION. ILS NE PEUVENT ETRE UTILISES POUR LA CONSTRUCTION.

Date :
12.2014



RESTAURATION INTERIEURE DE L'EGLISE DE BELMONT

Echelle : ---


PHOTOGRAPHIES GENERALES

DCE


15

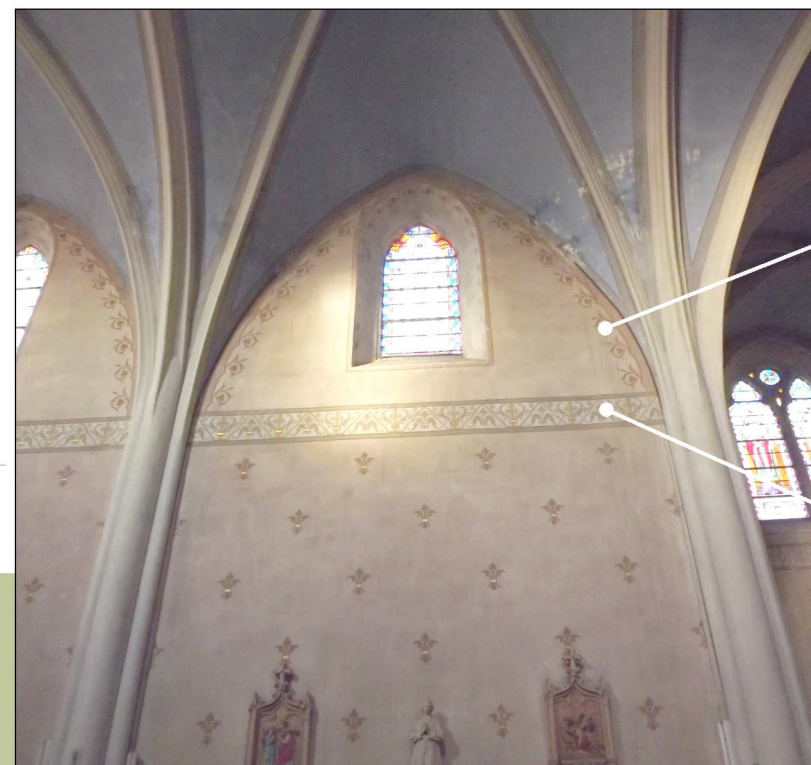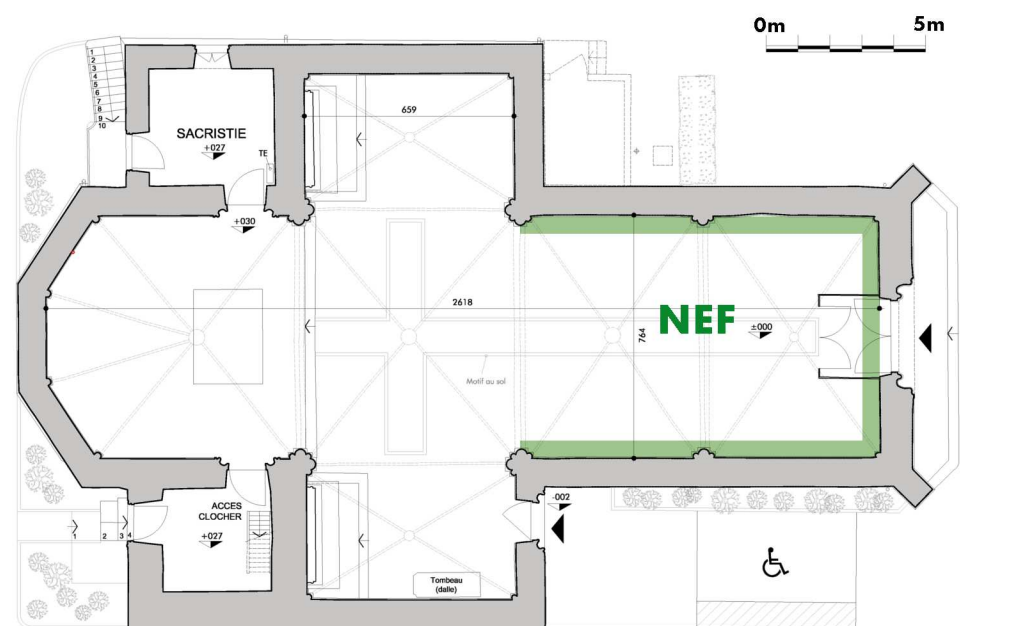


Motifs sous les voûtes
(Communs à toute l'église) ▶

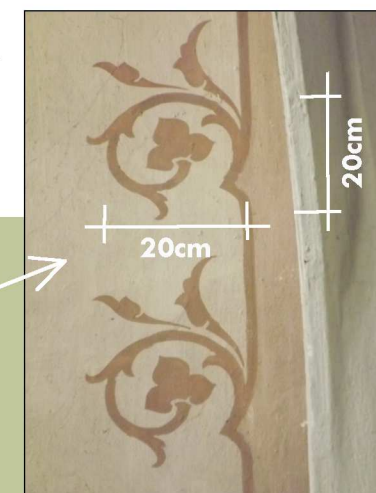



Frise (Commune pour toute l'église) ▼

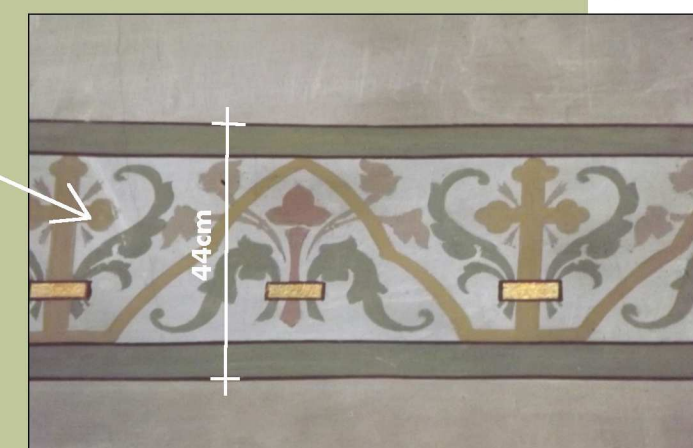



Motif des encadrements
des baies (nef) ▼

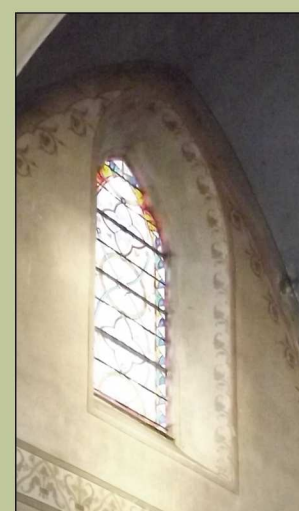

Effets de marbrures
sur les piliers ▶

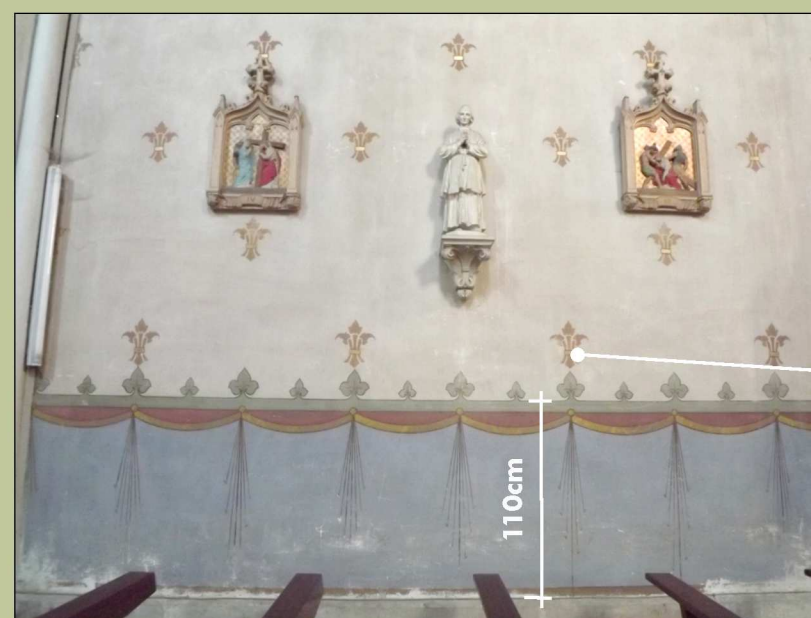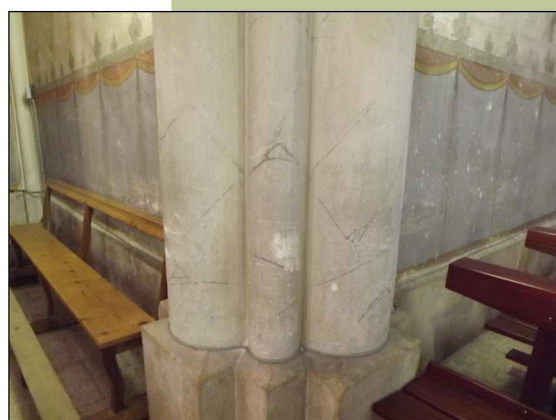

Motifs de la nef ▶

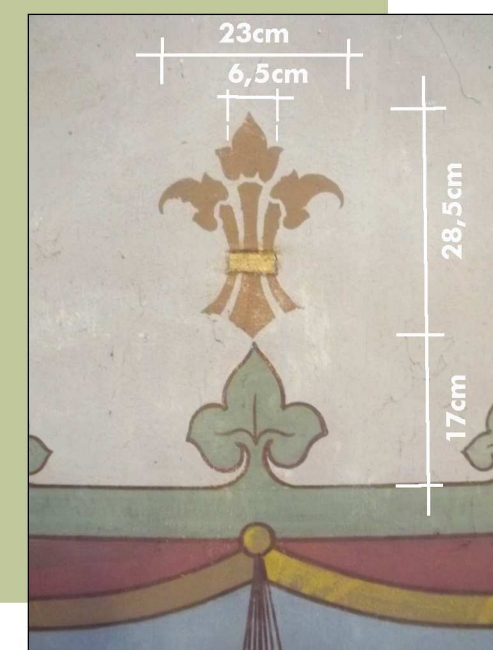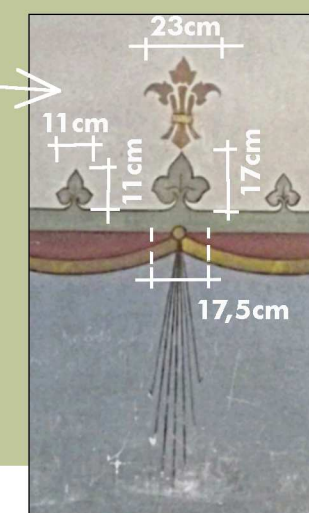

Agence D'AR JHIL
"Architecture et Patrimoine"

2bis Place de la Liberté - F-73330 Le-Pont-de-Beauvoisin
tel : +33/04.76.32.71.62 - fax : +33/09.72.29.52.49 - courriel : agence@darjhil.eu
Sarl d'architecture au capital de 8000 € - SIRET : 449 445 964 00025

Maître
d'ouvrage : Commune de Belmont-Tramonet
Chef-Lieu
73330 BELMONT-TRAMONET

Lieu : Chef-Lieu
73330 BELMONT-TRAMONET

CES PLANS NE SONT PAS DES PLANS D'EXECUTION. ILS NE PEUVENT ETRE UTILISES POUR LA CONSTRUCTION.

Date :
12.2014


RESTAURATION INTERIEURE DE L'EGLISE DE BELMONT

Echelle : ---

DETAIL DES DECORS - NEF ET VOUTES


DCE

16



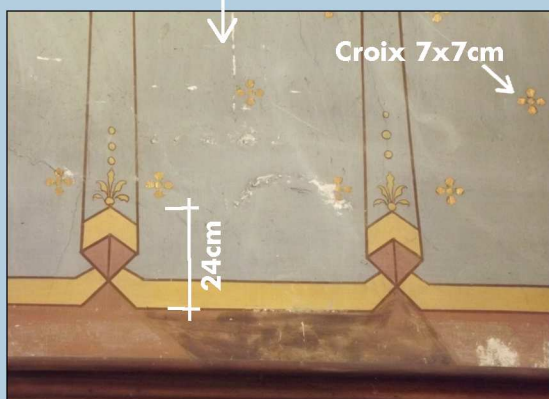


Motif mural ▲
du choeur

Motif des
encadrements
des baies (choeur) ►

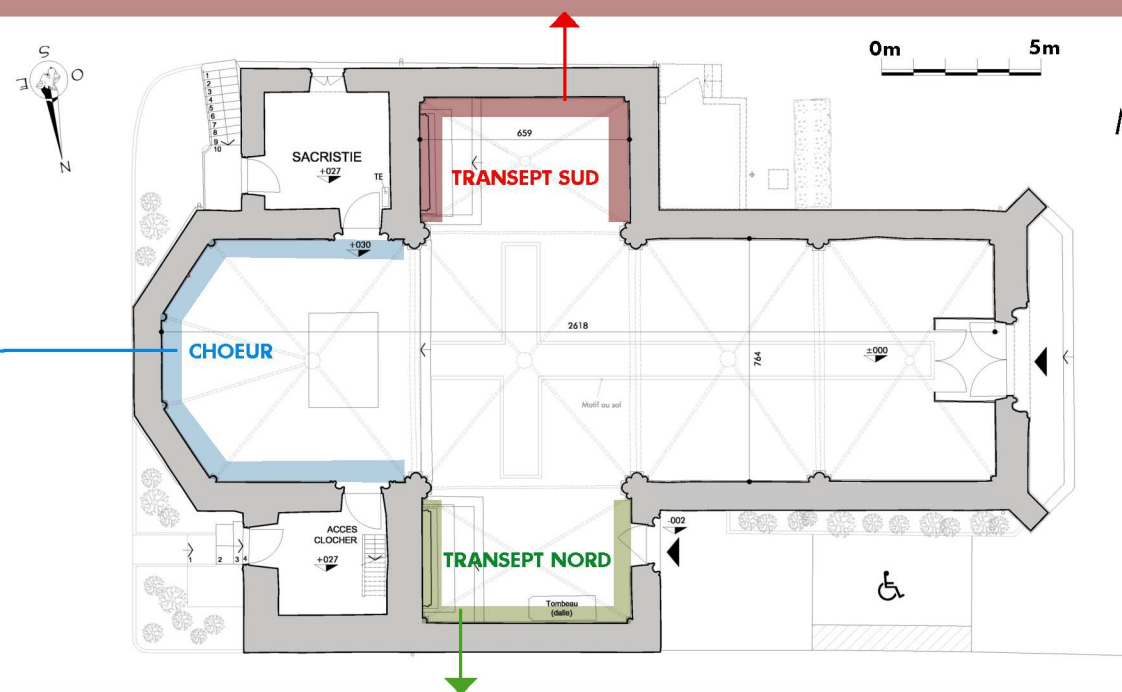

Motif commun
aux transepts
nord et sud ►

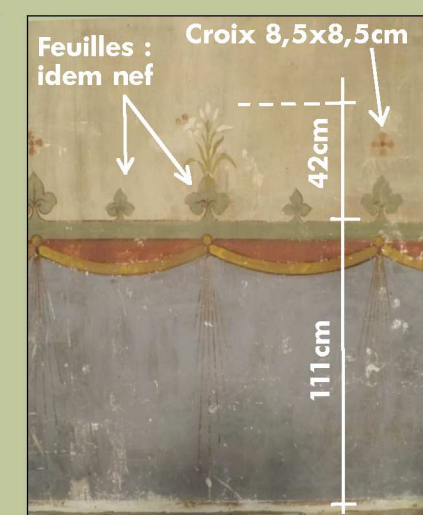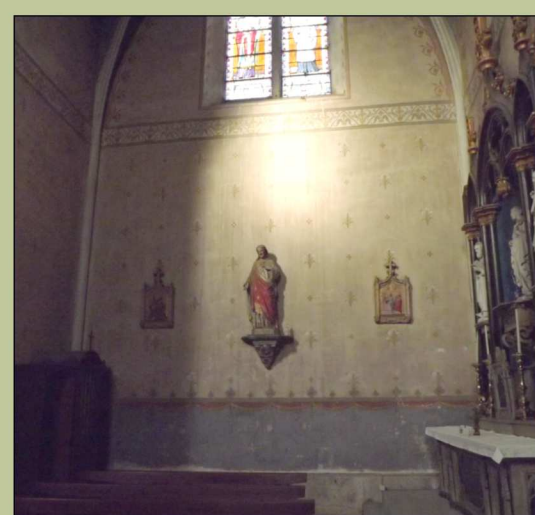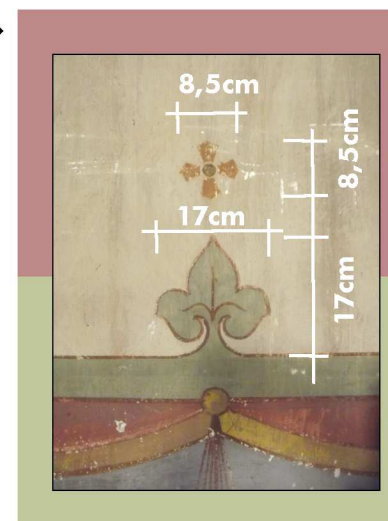

Agence D'AR JHIL
" Architecture et Patrimoine "

2bis Place de la Liberté - F-73330 Le-Pont-de-Beauvoisin
tel : +33/04.76.32.71.62 - fax : +33/09.72.29.52.49 - courriel : agence@darjhil.eu
Sarl d'architecture au capital de 8000 € - SIRET : 449 445 964 00025

Maître
d'ouvrage : Commune de Belmont-Tramonet
Chef-Lieu
73330 BELMONT-TRAMONET

Lieu : Chef-Lieu
73330 BELMONT-TRAMONET

CES PLANS NE SONT PAS DES PLANS D'EXECUTION, ILS NE PEUVENT ETRE UTILISES POUR LA CONSTRUCTION.

Date :
12.2014

RESTAURATION INTERIEURE DE L'EGLISE DE BELMONT

Echelle : ---

DETAIL DES DECORS - CHOEUR ET TRANSEPTS

DCE

17


TABLEAU ELECTRIQUE ACTUEL




SAS EXISTANT



BOISERIES DU CHOEUR A DEPOSER

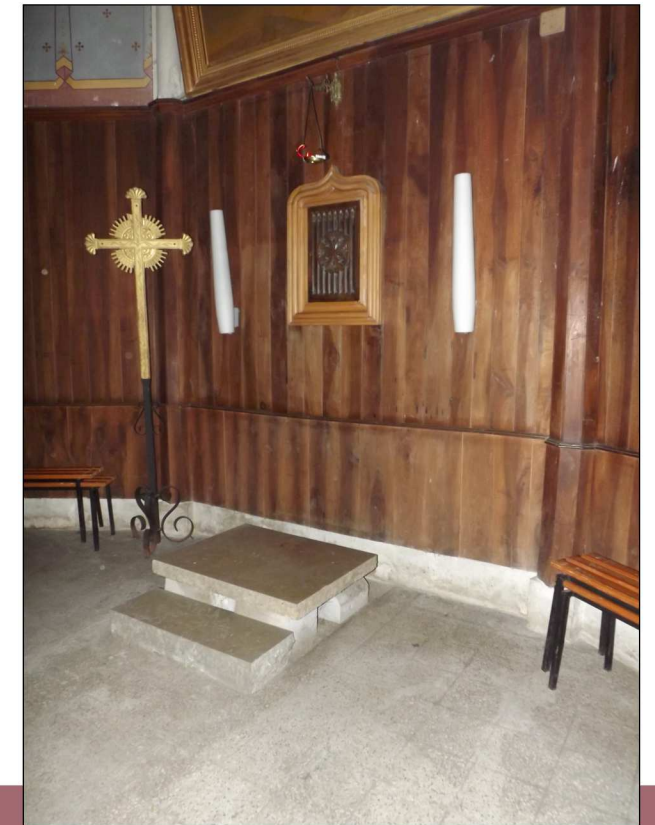


PORTE D'ENTREE SECONDAIRE
(ACCES HANDICAPES)

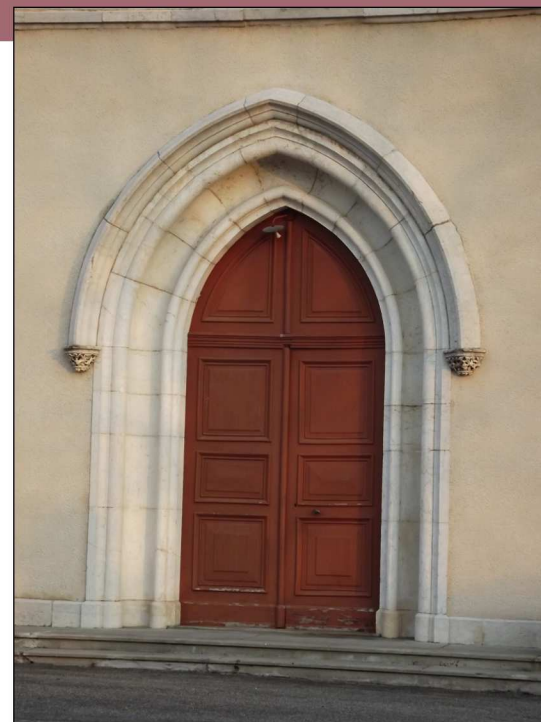

PORTE D'ENTREE PRINCIPALE



FISSURES AU NIVEAU
DE L'EMMARCHEMENT DU PARVIS

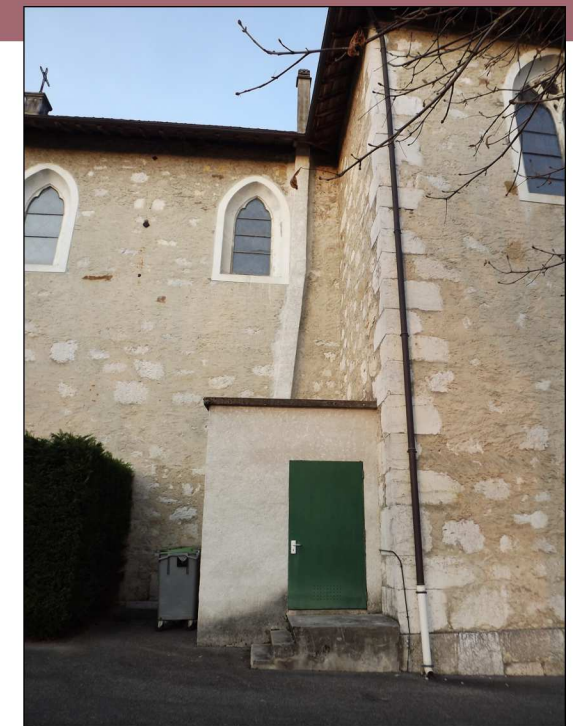

CHAUFFERIE EXISTANTE A DEMOLIR



Agence D'AR JHIL
" Architecture et Patrimoine "

2bis Place de la Liberté - F-73330 Le-Pont-de-Beauvoisin
tel : +33/04.76.32.71.62 - fax : +33/09.72.29.52.49 - courriel : agence@darjhil.eu
Sarl d'architecture au capital de 8000 € - SIRET : 449 445 964 00025

Maître
d'ouvrage : Commune de Belmont-Tramonet
Chef-Lieu
73330 BELMONT-TRAMONET

Lieu : Chef-Lieu
73330 BELMONT-TRAMONET

CES PLANS NE SONT PAS DES PLANS D'EXECUTION. ILS NE PEUVENT ETRE UTILISES POUR LA CONSTRUCTION.

Date :
12.2014

RESTAURATION INTERIEURE DE L'EGLISE DE BELMONT

Echelle : ---

PHOTOS (AUTRES)

DCE

18