



## SOMMAIRE

### LISTE DES PLANS D'EXECUTION

- 1 PLAN DE MASSE (Travaux)
- 2 PLAN DU REZ-DE-CHAUSSEE (Etat des lieux)
- 3 PLAN DU R+2 (Etat des lieux)
- 4 PLAN DU REZ-DE-CHAUSSEE (Travaux)
- 5 PLAN DU R+3 (Clocher) (Travaux)
- 6a DETAIL : TRAITEMENT DES MARCHES DU PARVIS EXTERIEUR
- 6b DETAIL : PLAN - COUPE - ELEVATIONS DU SAS NEUF (version de base)
- 7 COUPE TRANSVERSALE NEF AA' (Travaux)
- 8 COUPE LONGITUDINALE BB' (Vue intérieure nord) (Travaux)
- 9 COUPE LONGITUDINALE CC' (Vue intérieure sud) (Travaux)
- 10 COUPE CHOEUR DD' (Travaux)
- 11 FACADE OUEST (Travaux)
- 12 FACADE SUD (Travaux)
- 13 FACADE EST (Travaux)
- 14 FACADE NORD (Travaux)
- 15 DETAIL DES DECORS - NEF ET VOUTES (Etat existant)
- 16 DETAIL DES DECORS - CHOEUR ET TRANSEPTS (Etat existant)
- 17 PLAN ELECTRICITE DU REZ-DE-CHAUSSEE (Travaux)
- 18 SCHEMA DE SORTIE DES FOURREAUX ELECTRIQUES  
COUPE LONGITUDINALE (vue intérieure nord) BB'
- 19 SCHEMA DE SORTIE DES FOURREAUX ELECTRIQUES  
COUPE TRANSVERSALE NEF AA'
- 20 SCHEMA DE SORTIE DES FOURREAUX ELECTRIQUES  
COUPE CHOEUR DD'



Agence D'AR JHIL  
" Architecture et Patrimoine "

2bis Place de la Liberté - F-73330 Le-Pont-de-Beauvoisin  
tel : +33/04.76.32.71.62 - fax : +33/09.72.29.52.49 - courriel : agence@darjihl.eu  
Sarll d'architecture au capital de 8000 € - SIRET : 449 445 964 00025

Maître  
d'ouvrage : Commune de Belmont-Tramonet  
Chef-Lieu  
73330 BELMONT-TRAMONET

Lieu : Chef-Lieu  
73330 BELMONT-TRAMONET

Date :  
03.2015

RESTAURATION INTERIEURE DE L'EGLISE DE BELMONT



Echelle : 1/100

LISTE DES PLANS EXE

EXE

SOMMAIRE

TOUTES LES DIMENSIONS SONT A VERIFIER SUR SITE PAR LES ENTREPRISES AVANT TRAVAUX

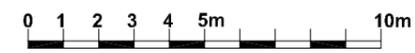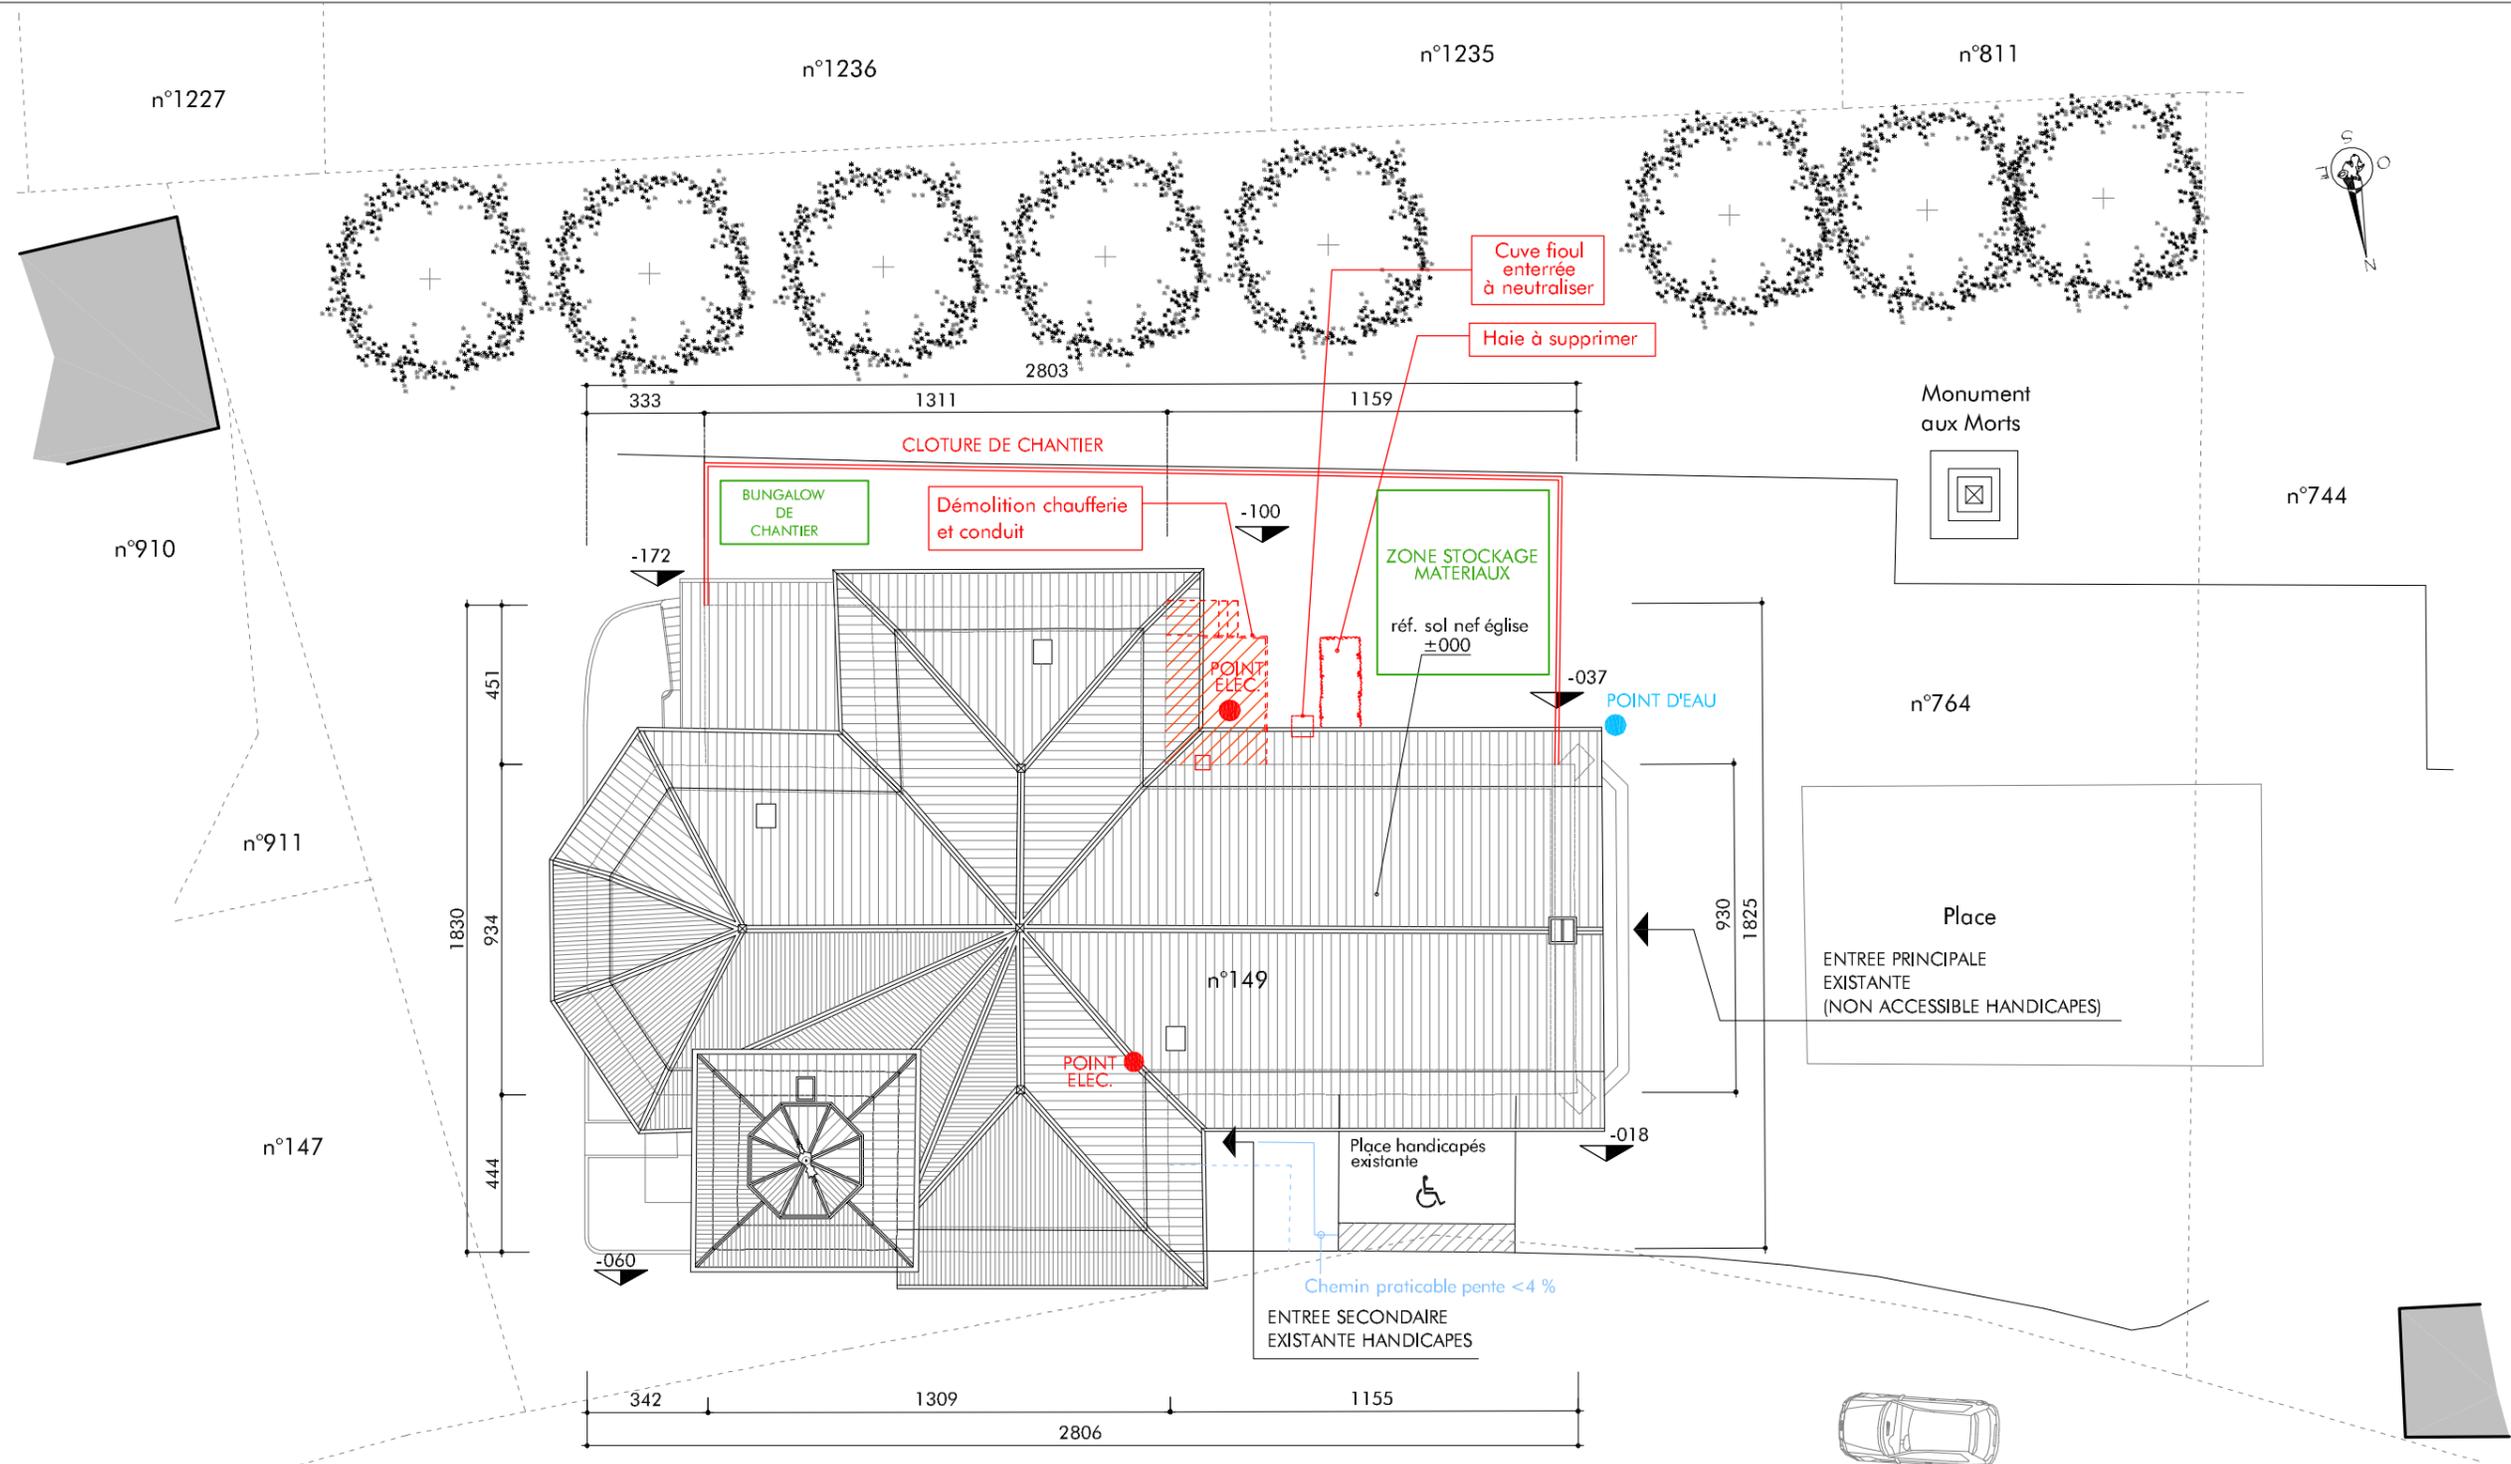

Route du Village - RD n°35d

Tracé cadastral



Agence D'AR JHIL  
" Architecture et Patrimoine "

2bis Place de la Liberté - F-73330 Le-Pont-de-Beauvoisin  
tel : +33/04.76.32.71.62 - fax : +33/09.72.29.52.49 - courriel : agence@darjihl.eu  
Sarl d'architecture au capital de 8000 € - SIRET : 449 445 964 00025

Maître d'ouvrage : Commune de Belmont-Tramonet  
Chef-Lieu  
73330 BELMONT-TRAMONET

Lieu : Chef-Lieu  
73330 BELMONT-TRAMONET

TOUTES LES DIMENSIONS SONT A VERIFIER SUR SITE PAR LES ENTREPRISES AVANT TRAVAUX

Date : 03.2015



RESTAURATION INTERIEURE DE L'EGLISE DE BELMONT

**TRAVAUX - PLAN DE MASSE**

Echelle : 1/200

EXE


1

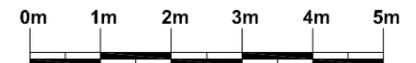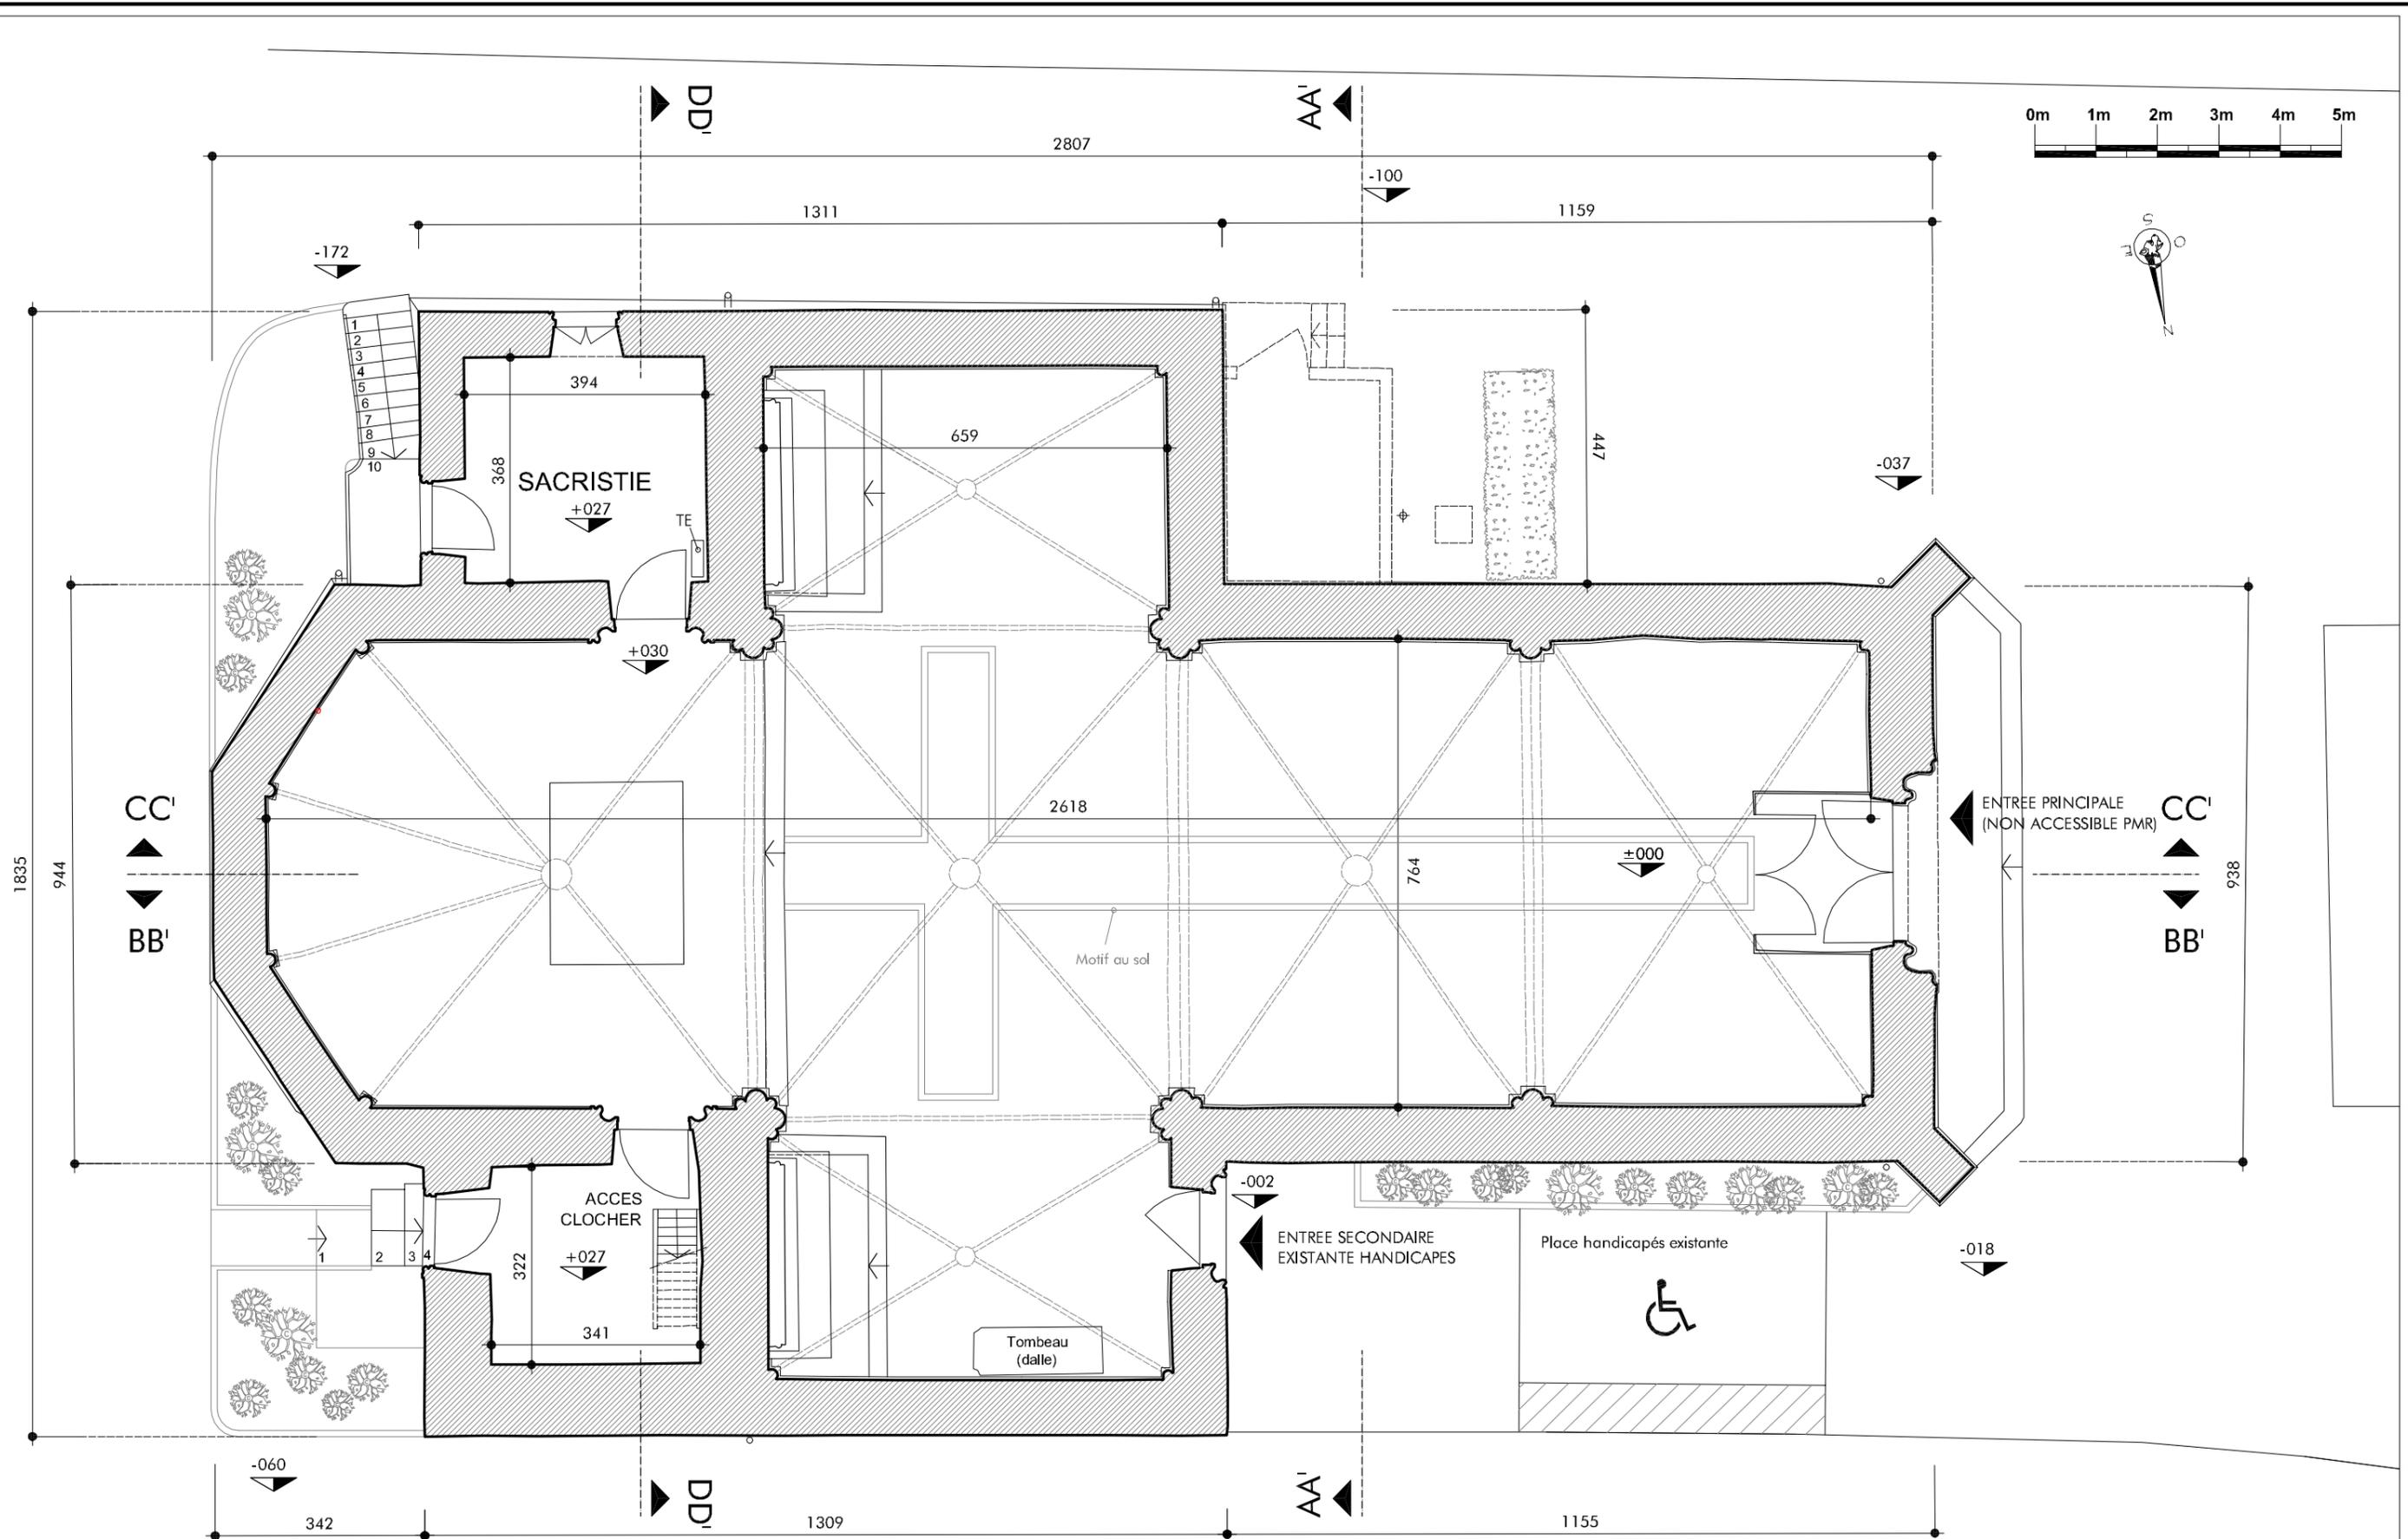


**Agence D'AR JHIL**  
 "Architecture et Patrimoine"  
 2bis Place de la Liberté - F-73330 Le-Pont-de-Beauvoisin  
 tel : +33/04.76.32.71.62 - fax : +33/09.72.29.52.49 - courriel : agence@darjihl.eu  
 Sarl d'architecture au capital de 8000 € - SIRET : 449 445 964 00025

Maître d'ouvrage : Commune de Belmont-Tramonet  
 Chef-Lieu  
 73330 BELMONT-TRAMONET  
 Lieu : Chef-Lieu  
 73330 BELMONT-TRAMONET  
 TOUTES LES DIMENSIONS SONT A VERIFIER SUR SITE PAR LES ENTREPRISES AVANT TRAVAUX

Date : 03.2015	RESTAURATION INTERIEURE DE L'EGLISE DE BELMONT	Echelle : 1/100
<b>PLAN DU REZ-DE-CHAUSSEE (ETAT DES LIEUX)</b>		EXE
		<b>2</b>

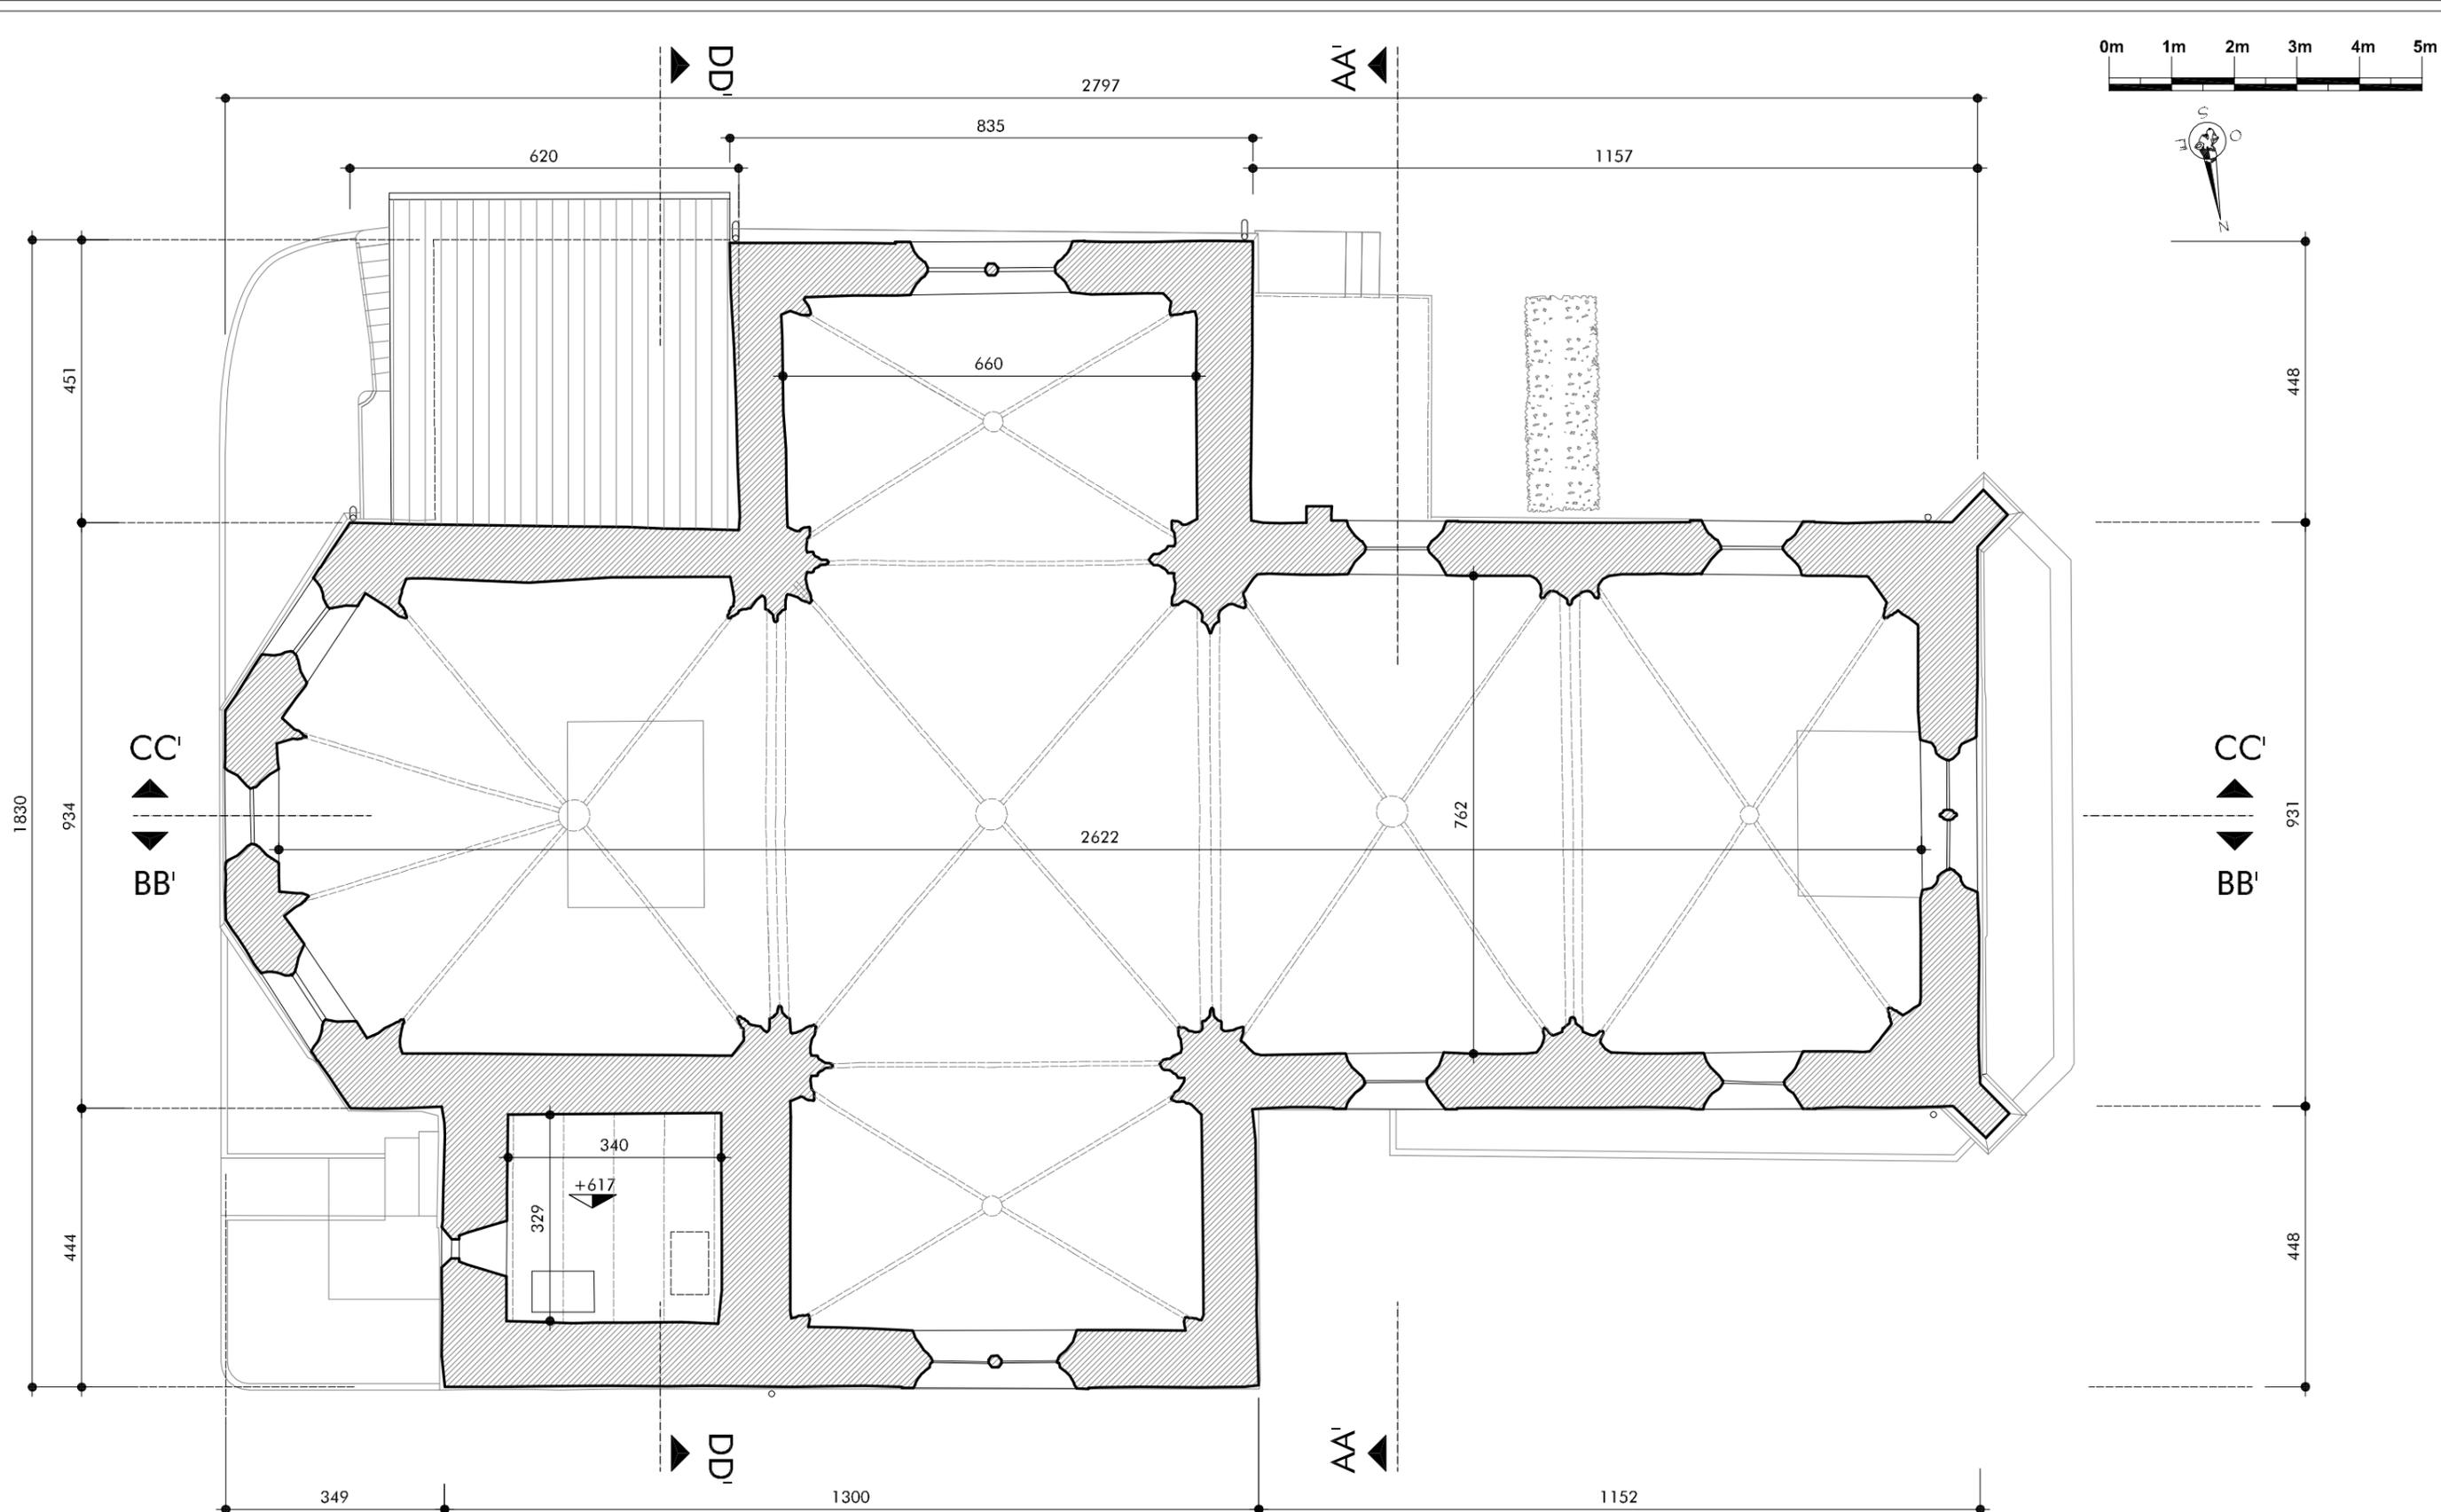

Agence D'AR JHIL  
 "Architecture et Patrimoine"  
 2bis Place de la Liberté - F-73330 Le-Pont-de-Beauvoisin  
 tel : +33/04.76.32.71.62 - fax : +33/09.72.29.52.49 - courriel : agence@darjihl.eu  
 Sarl d'architecture au capital de 8000 € - SIRET : 449 445 964 00025

Maître d'ouvrage : Commune de Belmont-Tramonet  
 Chef-Lieu  
 73330 BELMONT-TRAMONET

Lieu : Chef-Lieu  
 73330 BELMONT-TRAMONET


Date : 03.2015

RESTAURATION INTERIEURE DE L'EGLISE DE BELMONT  
 PLAN DU NIVEAU R+2 (ETAT DES LIEUX)

Echelle : 1/100  
 EXE

3

TOUTES LES DIMENSIONS SONT A VERIFIER SUR SITE PAR LES ENTREPRISES AVANT TRAVAUX

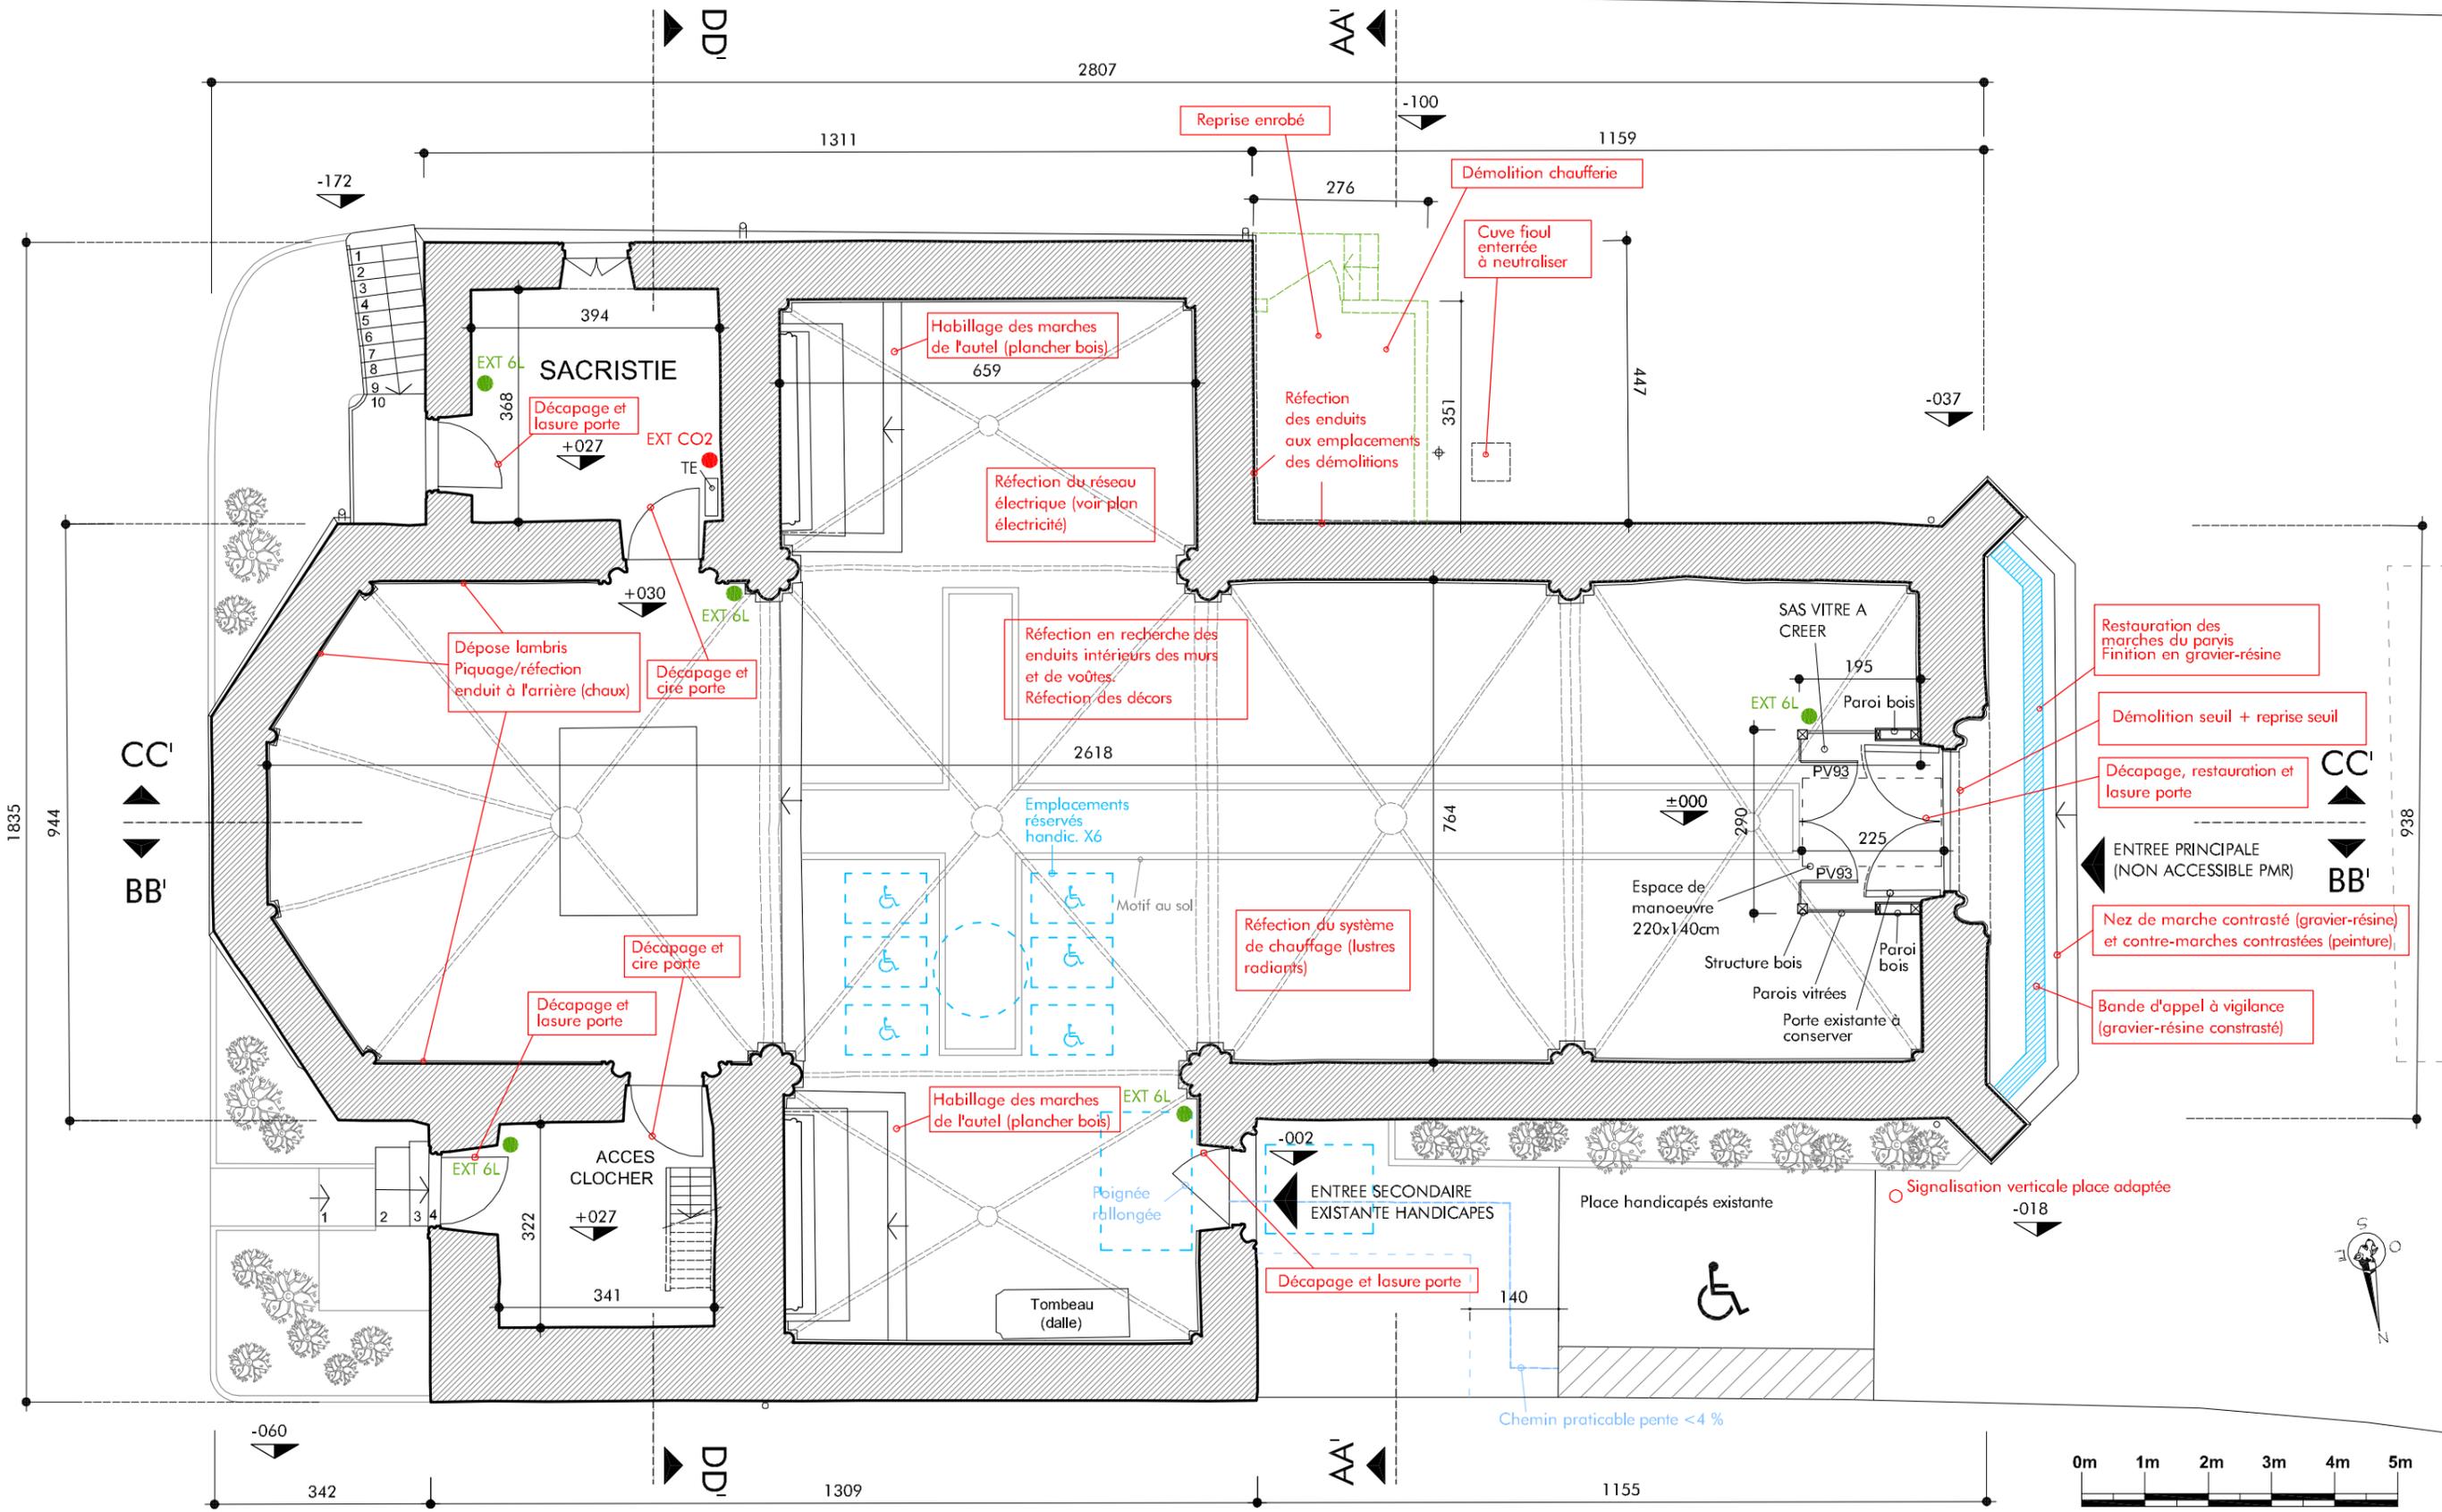

Agence D'AR JHIL  
 "Architecture et Patrimoine"  
 2bis Place de la Liberté - F-73330 Le-Pont-de-Beauvoisin  
 tel : +33/04.76.32.71.62 - fax : +33/09.72.29.52.49 - courriel : agence@darjihil.eu  
 Sarl d'architecture au capital de 8000 € - SIRET : 449 445 964 00025

Maître d'ouvrage : Commune de Belmont-Tramonet  
 Chef-Lieu  
 73330 BELMONT-TRAMONET


Lieu : Chef-Lieu  
 73330 BELMONT-TRAMONET

Date : 03.2015

RESTAURATION INTERIEURE DE L'EGLISE DE BELMONT  
**PLAN DU REZ-DE-CHAUSSEE (TRAVAUX)**

Echelle : 1/100  
 EXE  
 4

TOUTES LES DIMENSIONS SONT A VERIFIER SUR SITE PAR LES ENTREPRISES AVANT TRAVAUX

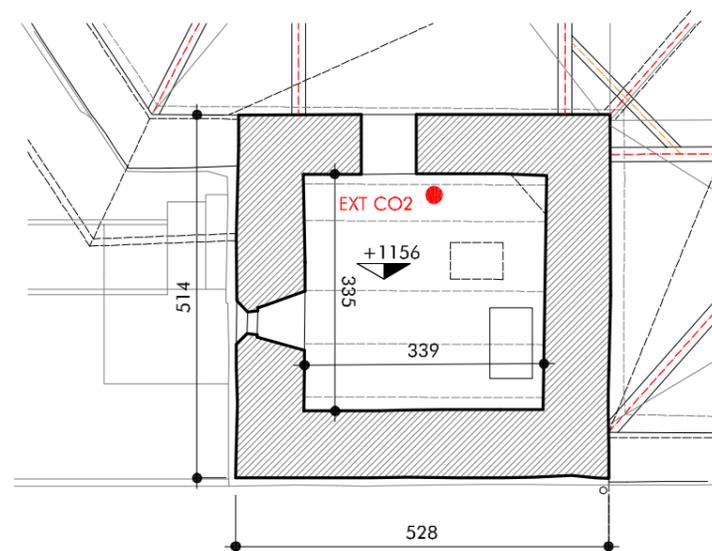

Clocher R+3




Agence D'AR JHIL  
 " Architecture et Patrimoine "


2bis Place de la Liberté - F-73330 Le-Pont-de-Beauvoisin  
 tel : +33/04.76.32.71.62 - fax : +33/09.72.29.52.49 - courriel : agence@darjihl.eu  
 Sarl d'architecture au capital de 8000 € - SIRET : 449 445 964 00025

Maître d'ouvrage :	Commune de Belmont-Tramonet Chef-Lieu 73330 BELMONT-TRAMONET	Lieu :	Chef-Lieu 73330 BELMONT-TRAMONET
TOUTES LES DIMENSIONS SONT A VERIFIER SUR SITE PAR LES ENTREPRISES AVANT TRAVAUX			

Date :	03.2015	RESTAURATION INTERIEURE DE L'EGLISE DE BELMONT	Echelle : 1/100
<b>PLAN DU R+3 - clocher (TRAVAUX) (PARTIE NON ACCESSIBLE AU PUBLIC)</b>			EXE
			<b>5</b>

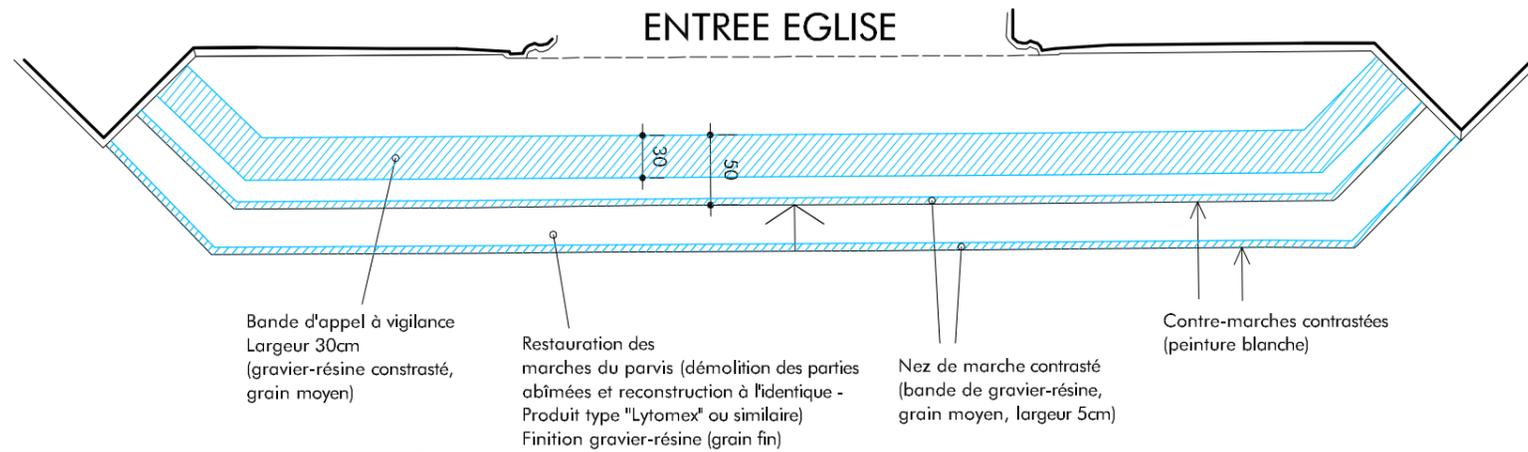

**PLAN DU PARVIS - Ech. 1/50ème**

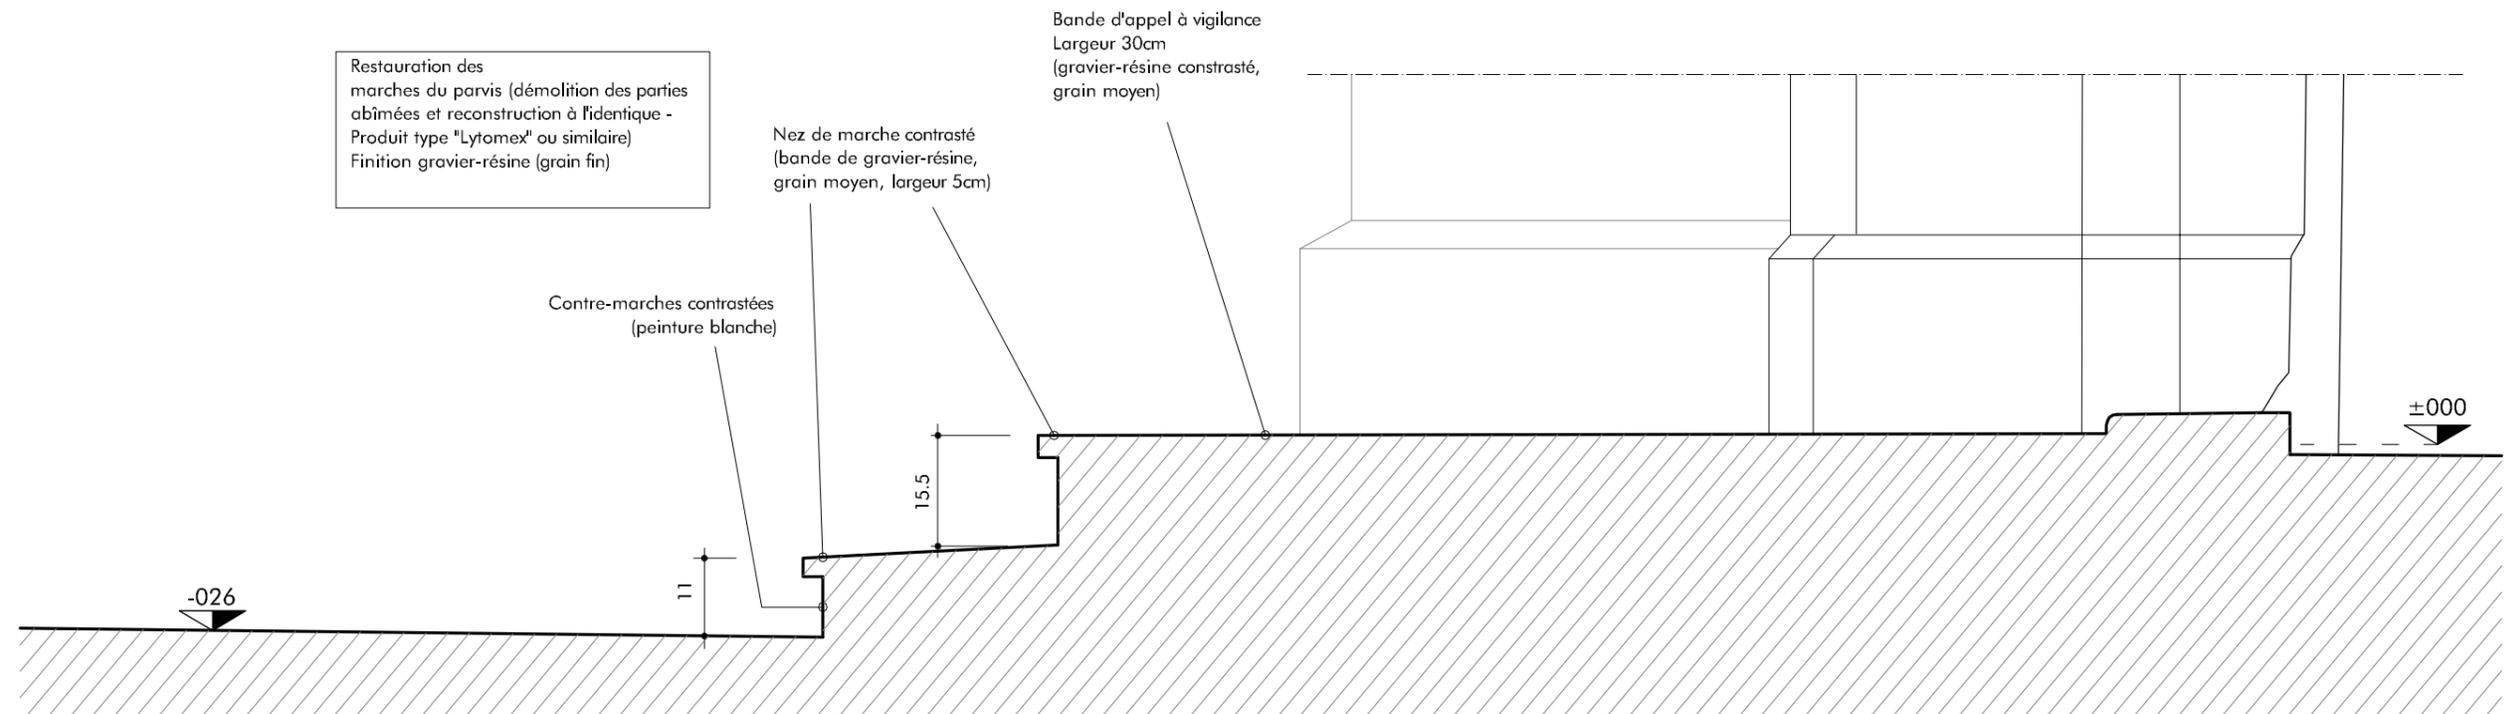

**COUPE SUR MARCHES - Ech. 1/20ème**



Agence D'AR JHIL  
" Architecture et Patrimoine "

2bis Place de la Liberté - F-73330 Le-Pont-de-Beauvoisin  
tel : +33/04.76.32.71.62 - fax : +33/09.72.29.52.49 - courriel : agence@darjihl.eu  
SarL d'architecture au capital de 8000 € - SIRET : 449 445 964 00025

Maître d'ouvrage : Commune de Belmont-Tramonet  
Chef-Lieu  
73330 BELMONT-TRAMONET

Lieu : Chef-Lieu  
73330 BELMONT-TRAMONET

Date : 03.2015

RESTAURATION INTERIEURE DE L'EGLISE DE BELMONT

DETAIL : TRAITEMENT DES MARCHES DU PARVIS EXTERIEUR


Echelle : 1/50, 1/20

EXE


6a

TOUTES LES DIMENSIONS SONT A VERIFIER SUR SITE PAR LES ENTREPRISES AVANT TRAVAUX


SAS A CREER  
PLAN - Ech. 1/50

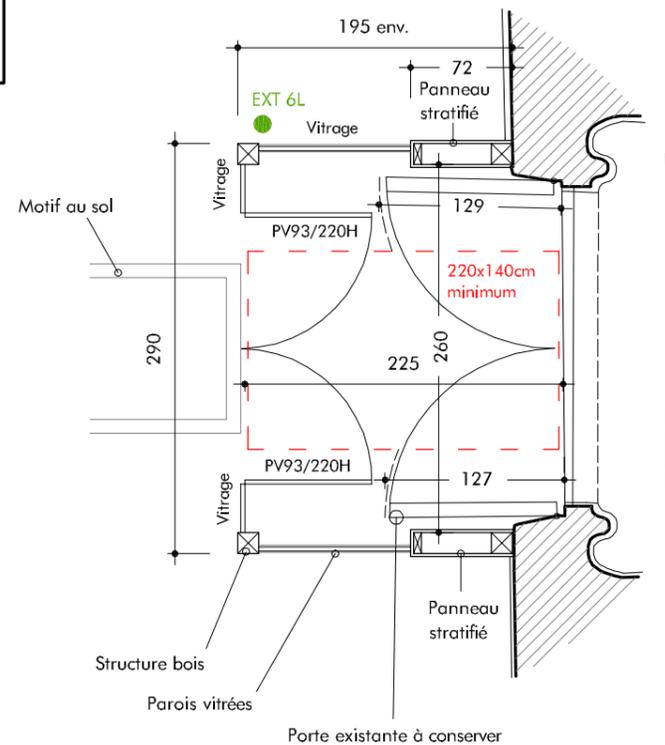


SAS A CREER  
COUPE - Ech. 1/50

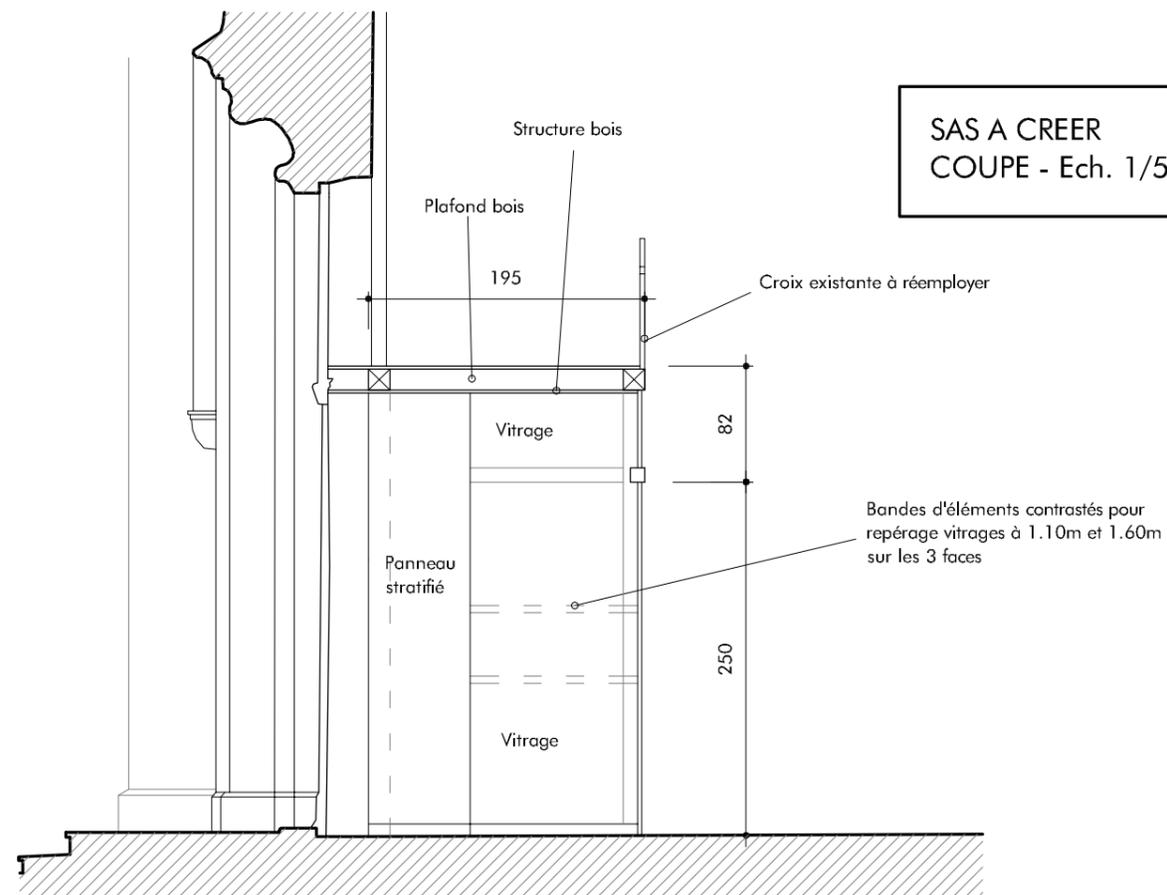

SAS A CREER  
ELEVATION EST - Ech. 1/50

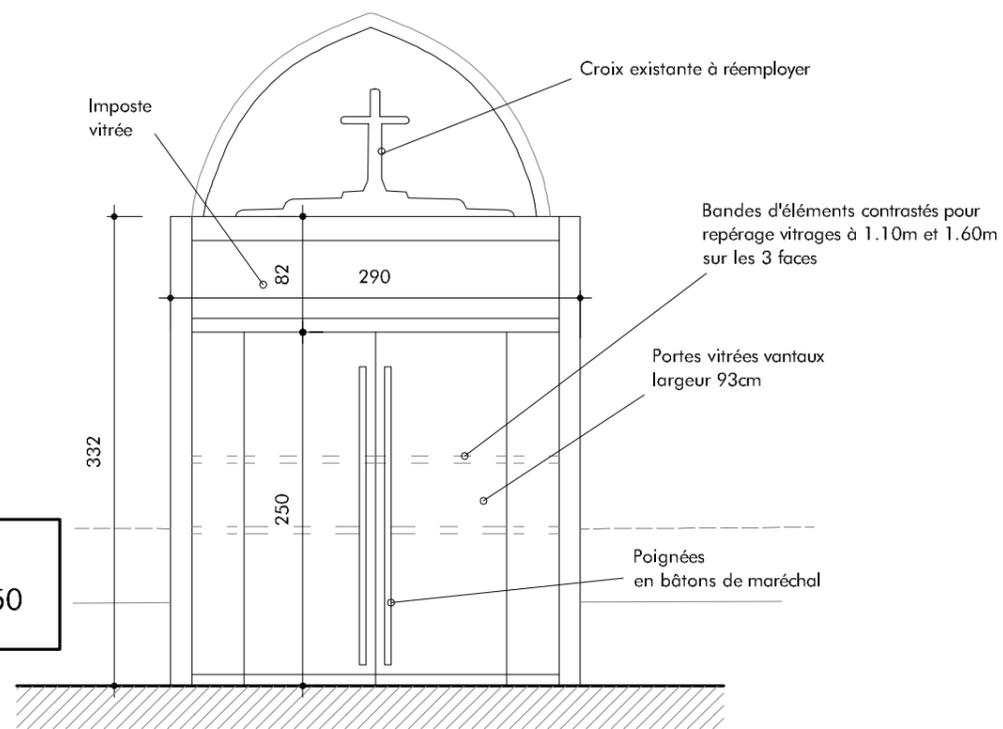

SAS A CREER  
ELEVATION SUD - Ech. 1/50

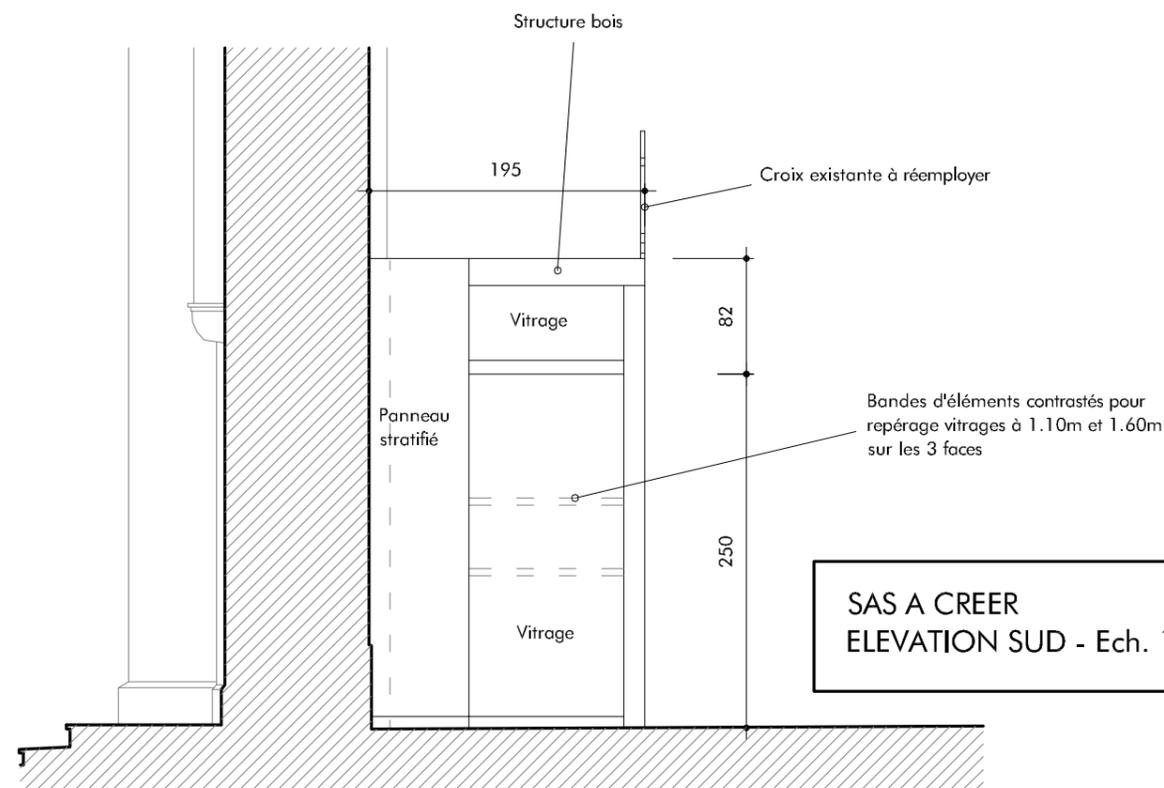

Agence D'AR JHIL  
" Architecture et Patrimoine "

2bis Place de la Liberté - F-73330 Le-Pont-de-Beauvoisin  
tel : +33/04.76.32.71.62 - fax : +33/09.72.29.52.49 - courriel : agence@darjihl.eu  
SarL d'architecture au capital de 8000 € - SIRET : 449 445 964 00025

Maître d'ouvrage : Commune de Belmont-Tramonet  
Chef-Lieu  
73330 BELMONT-TRAMONET

Lieu : Chef-Lieu  
73330 BELMONT-TRAMONET

Date :  
03.2015

RESTAURATION INTERIEURE DE L'EGLISE DE BELMONT

Echelle : 1/50

DETAIL : PLAN - COUPE - ELEVATIONS DU SAS  
(CREATION D'UN SAS NEUF EN REMPLACEMENT DE L'ANCIEN)

EXE

6b

TOUTES LES DIMENSIONS SONT A VERIFIER SUR SITE PAR LES ENTREPRISES AVANT TRAVAUX



Agence D'AR JHIL  
 " Architecture et Patrimoine "  
 2bis Place de la Liberté - F-73330 Le-Pont-de-Beauvoisin  
 tel : +33/04.76.32.71.62 - fax : +33/09.72.29.52.49 - courriel : agence@darjihl.eu  
 Sarl d'architecture au capital de 8000 € - SIRET : 449 445 964 00025

+3750


+3356



+2248

+1667

+1126


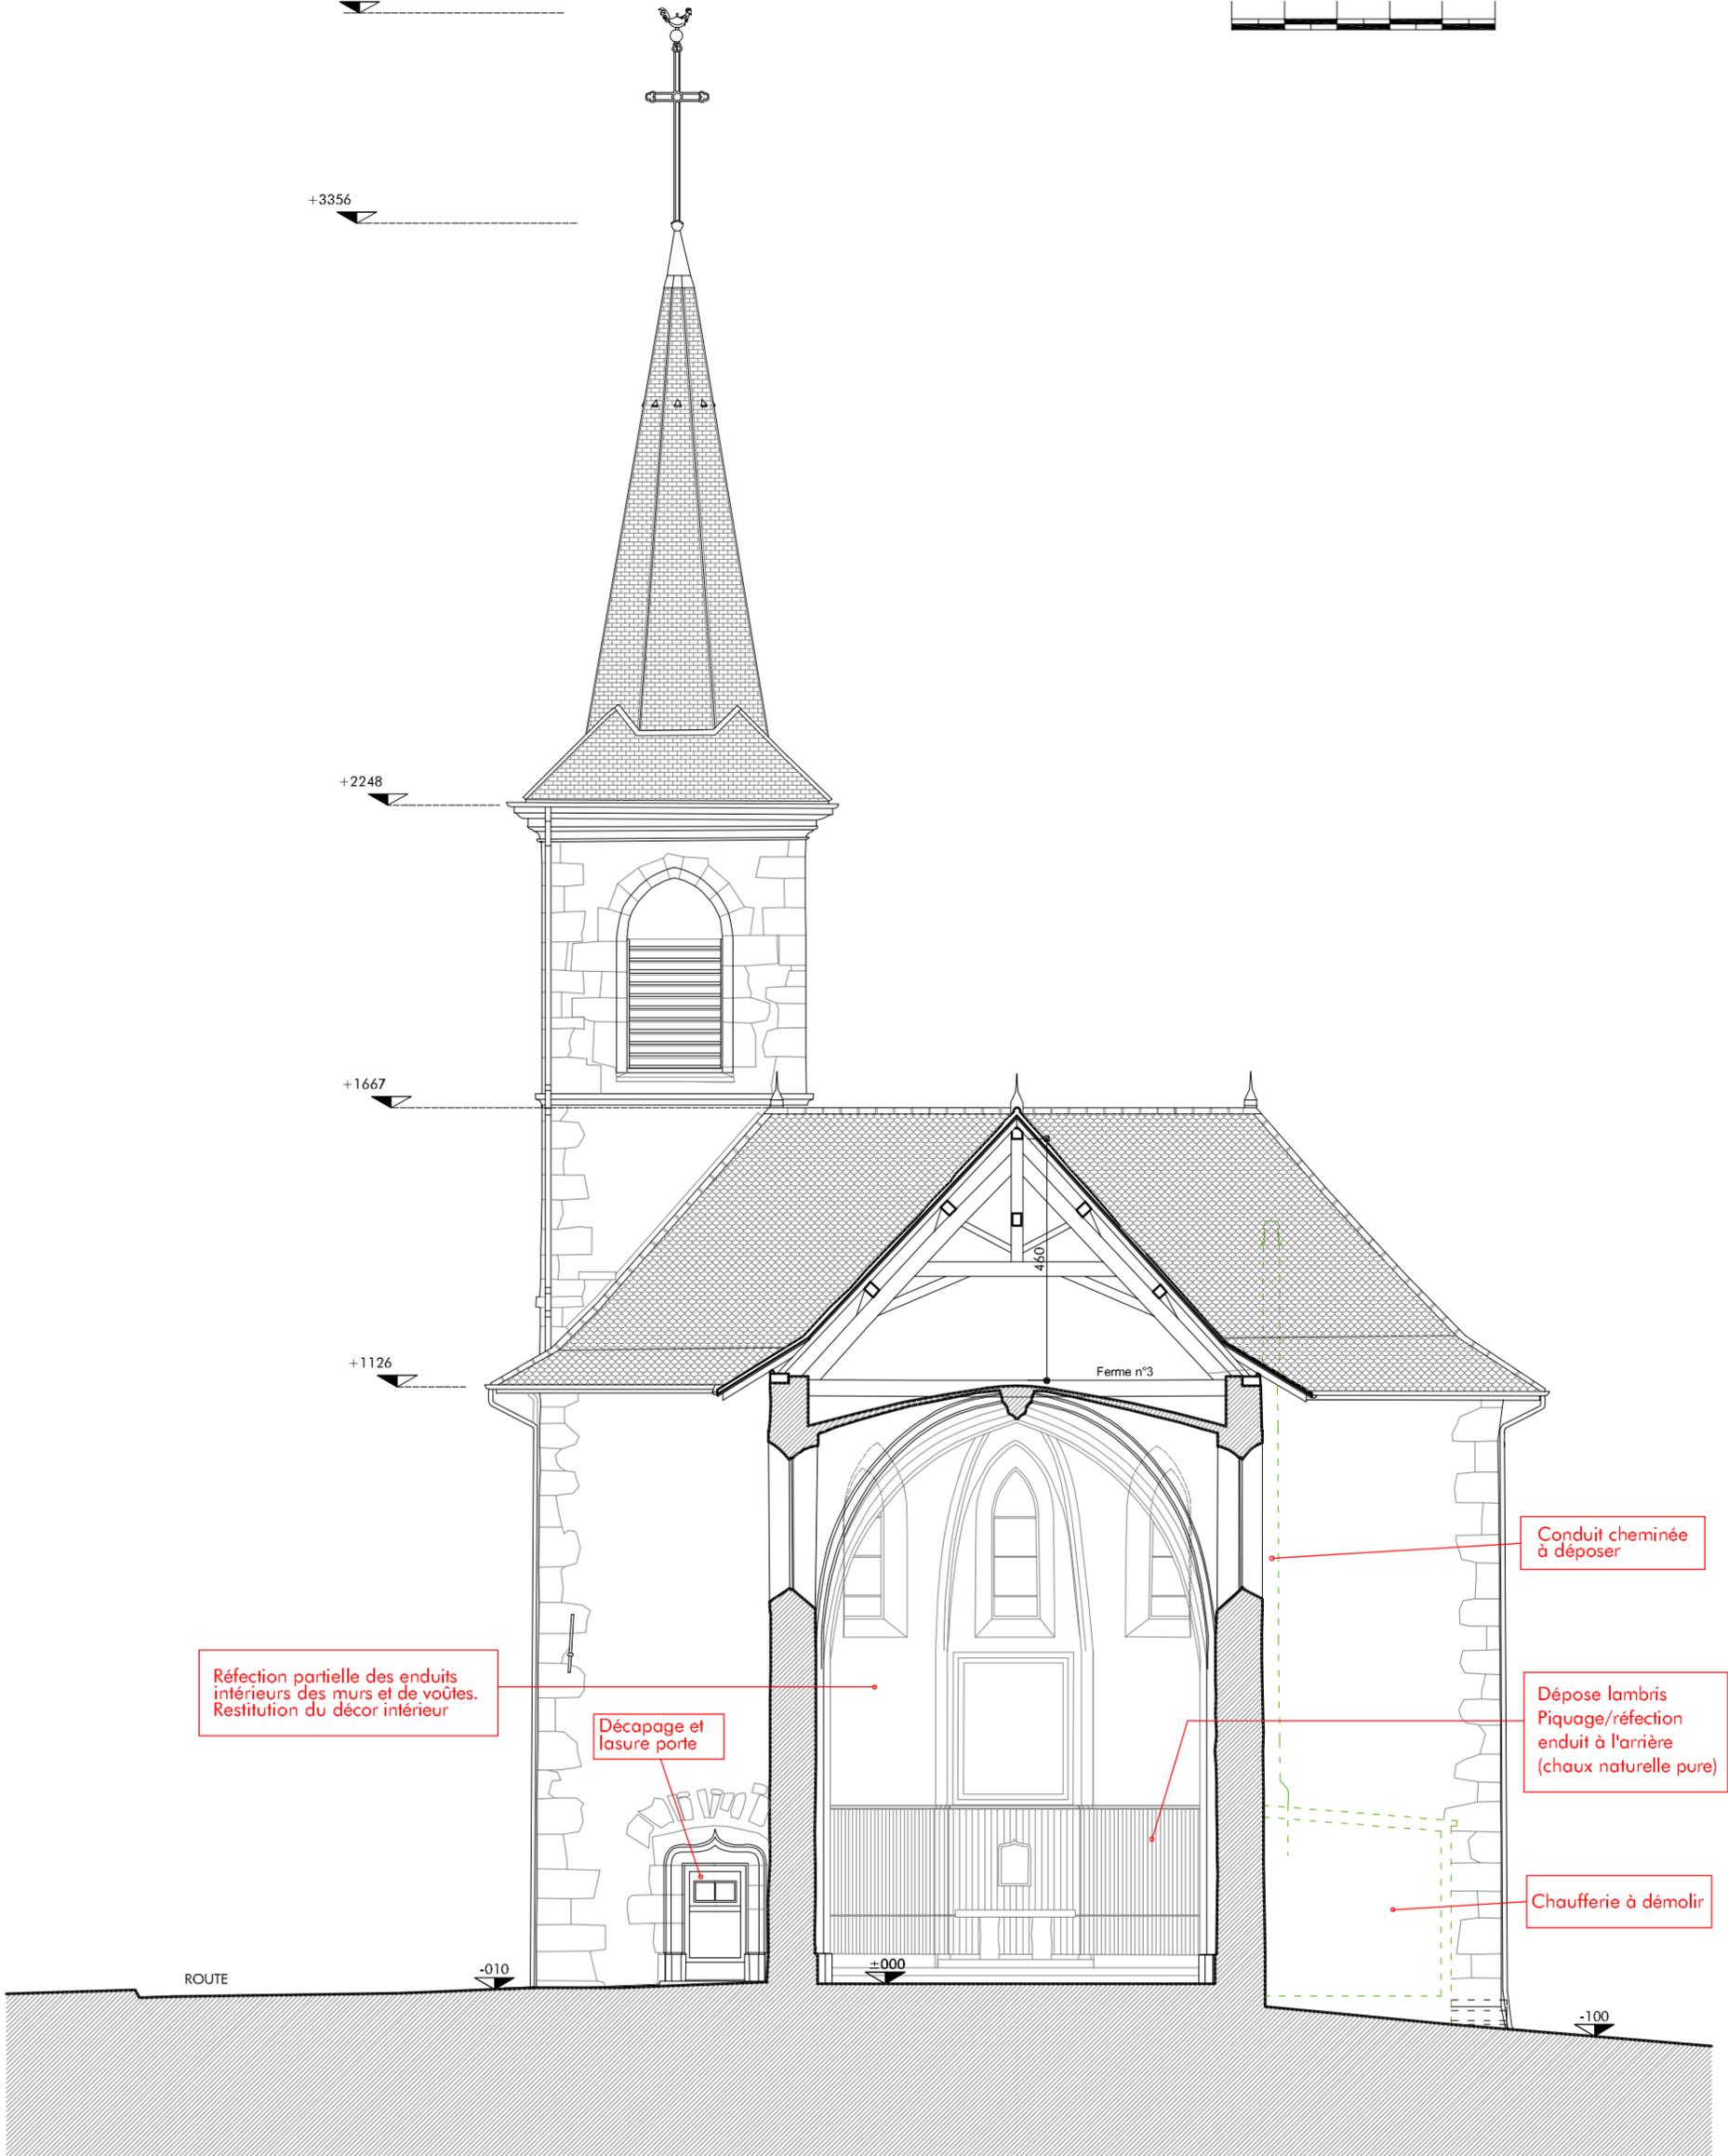


Maitre d'ouvrage :	Commune de Belmont-Tramonet	Lieu : Chef-Lieu
	73330 BELMONT-TRAMONET	
TOUTES LES DIMENSIONS SONT A VERIFIER SUR SITE PAR LES ENTREPRISES AVANT TRAVAUX		

Date : 03.2015	RESTAURATION INTERIEURE DE L'EGLISE DE BELMONT	Echelle : 1/125 (voir échelle métrique)
TRAVAUX - COUPE TRANSVERSALE NEF AA'		EXE
		7



Agence D'AR JHIL  
 " Architecture et Patrimoine "  
 2bis Place de la Liberté - F-73330 Le-Pont-de-Beauvoisin  
 tel : +33/04.76.32.71.62 - fax : +33/09.72.29.52.49 - courriel : agence@darjihl.eu  
 Sarl d'architecture au capital de 8000 € - SIRET : 449 445 964 00025

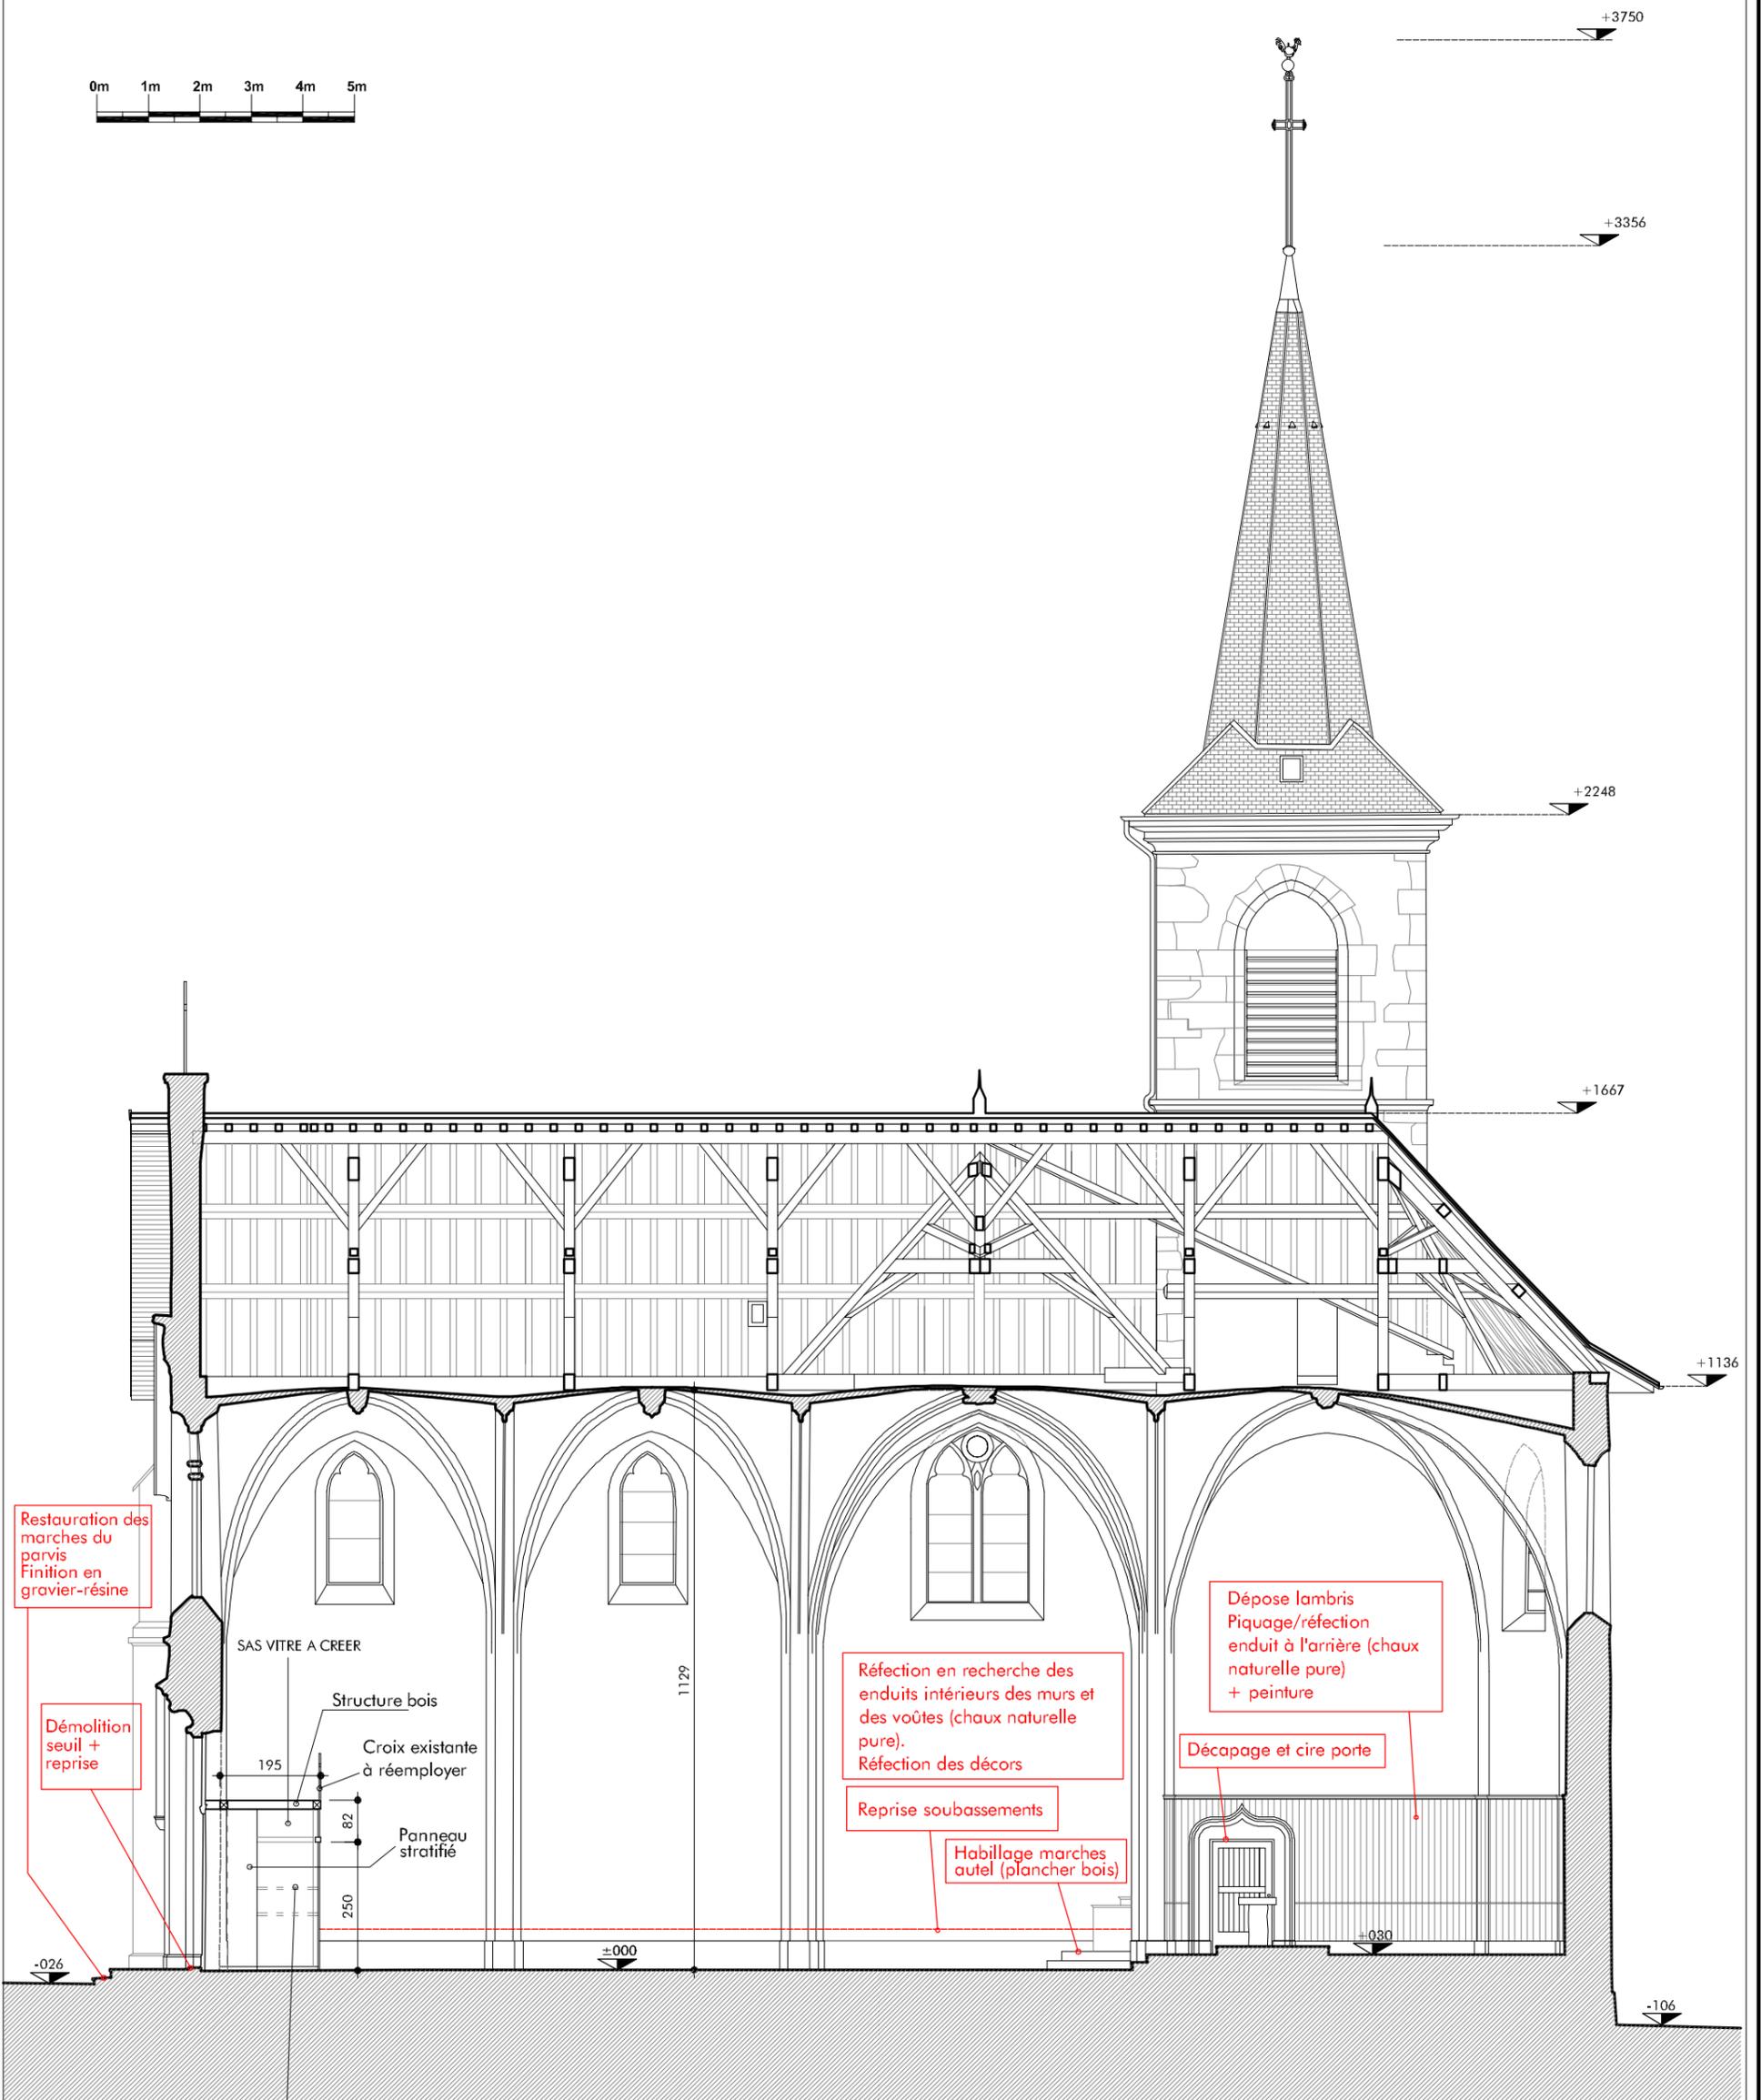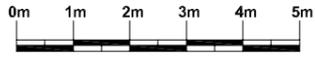


Bandes d'éléments contrastés pour repérage vitrages à 1.10m et 1.60m sur les 3 faces

Maitre d'ouvrage :	Commune de Belmont-Tramonet Chef-Lieu 73330 BELMONT-TRAMONET	Lieu :	Chef-Lieu 73330 BELMONT-TRAMONET
--------------------	--	--------	-------------------------------------

Date :	03.2015	RESTAURATION INTERIEURE DE L'EGLISE DE BELMONT	Echelle : 1/125 (voir échelle métrique)
<b>TRAVAUX</b>			<b>8</b>
COUPE LONGITUDINALE (vue intérieure nord) BB'			
			EXE



Agence D'AR JHIL  
 " Architecture et Patrimoine "  
 2bis Place de la Liberté - F-73330 Le-Pont-de-Beauvoisin  
 tel : +33/04.76.32.71.62 - fax : +33/09.72.29.52.49 - courriel : agence@darjihl.eu  
 Sarl d'architecture au capital de 8000 € - SIRET : 449 445 964 00025

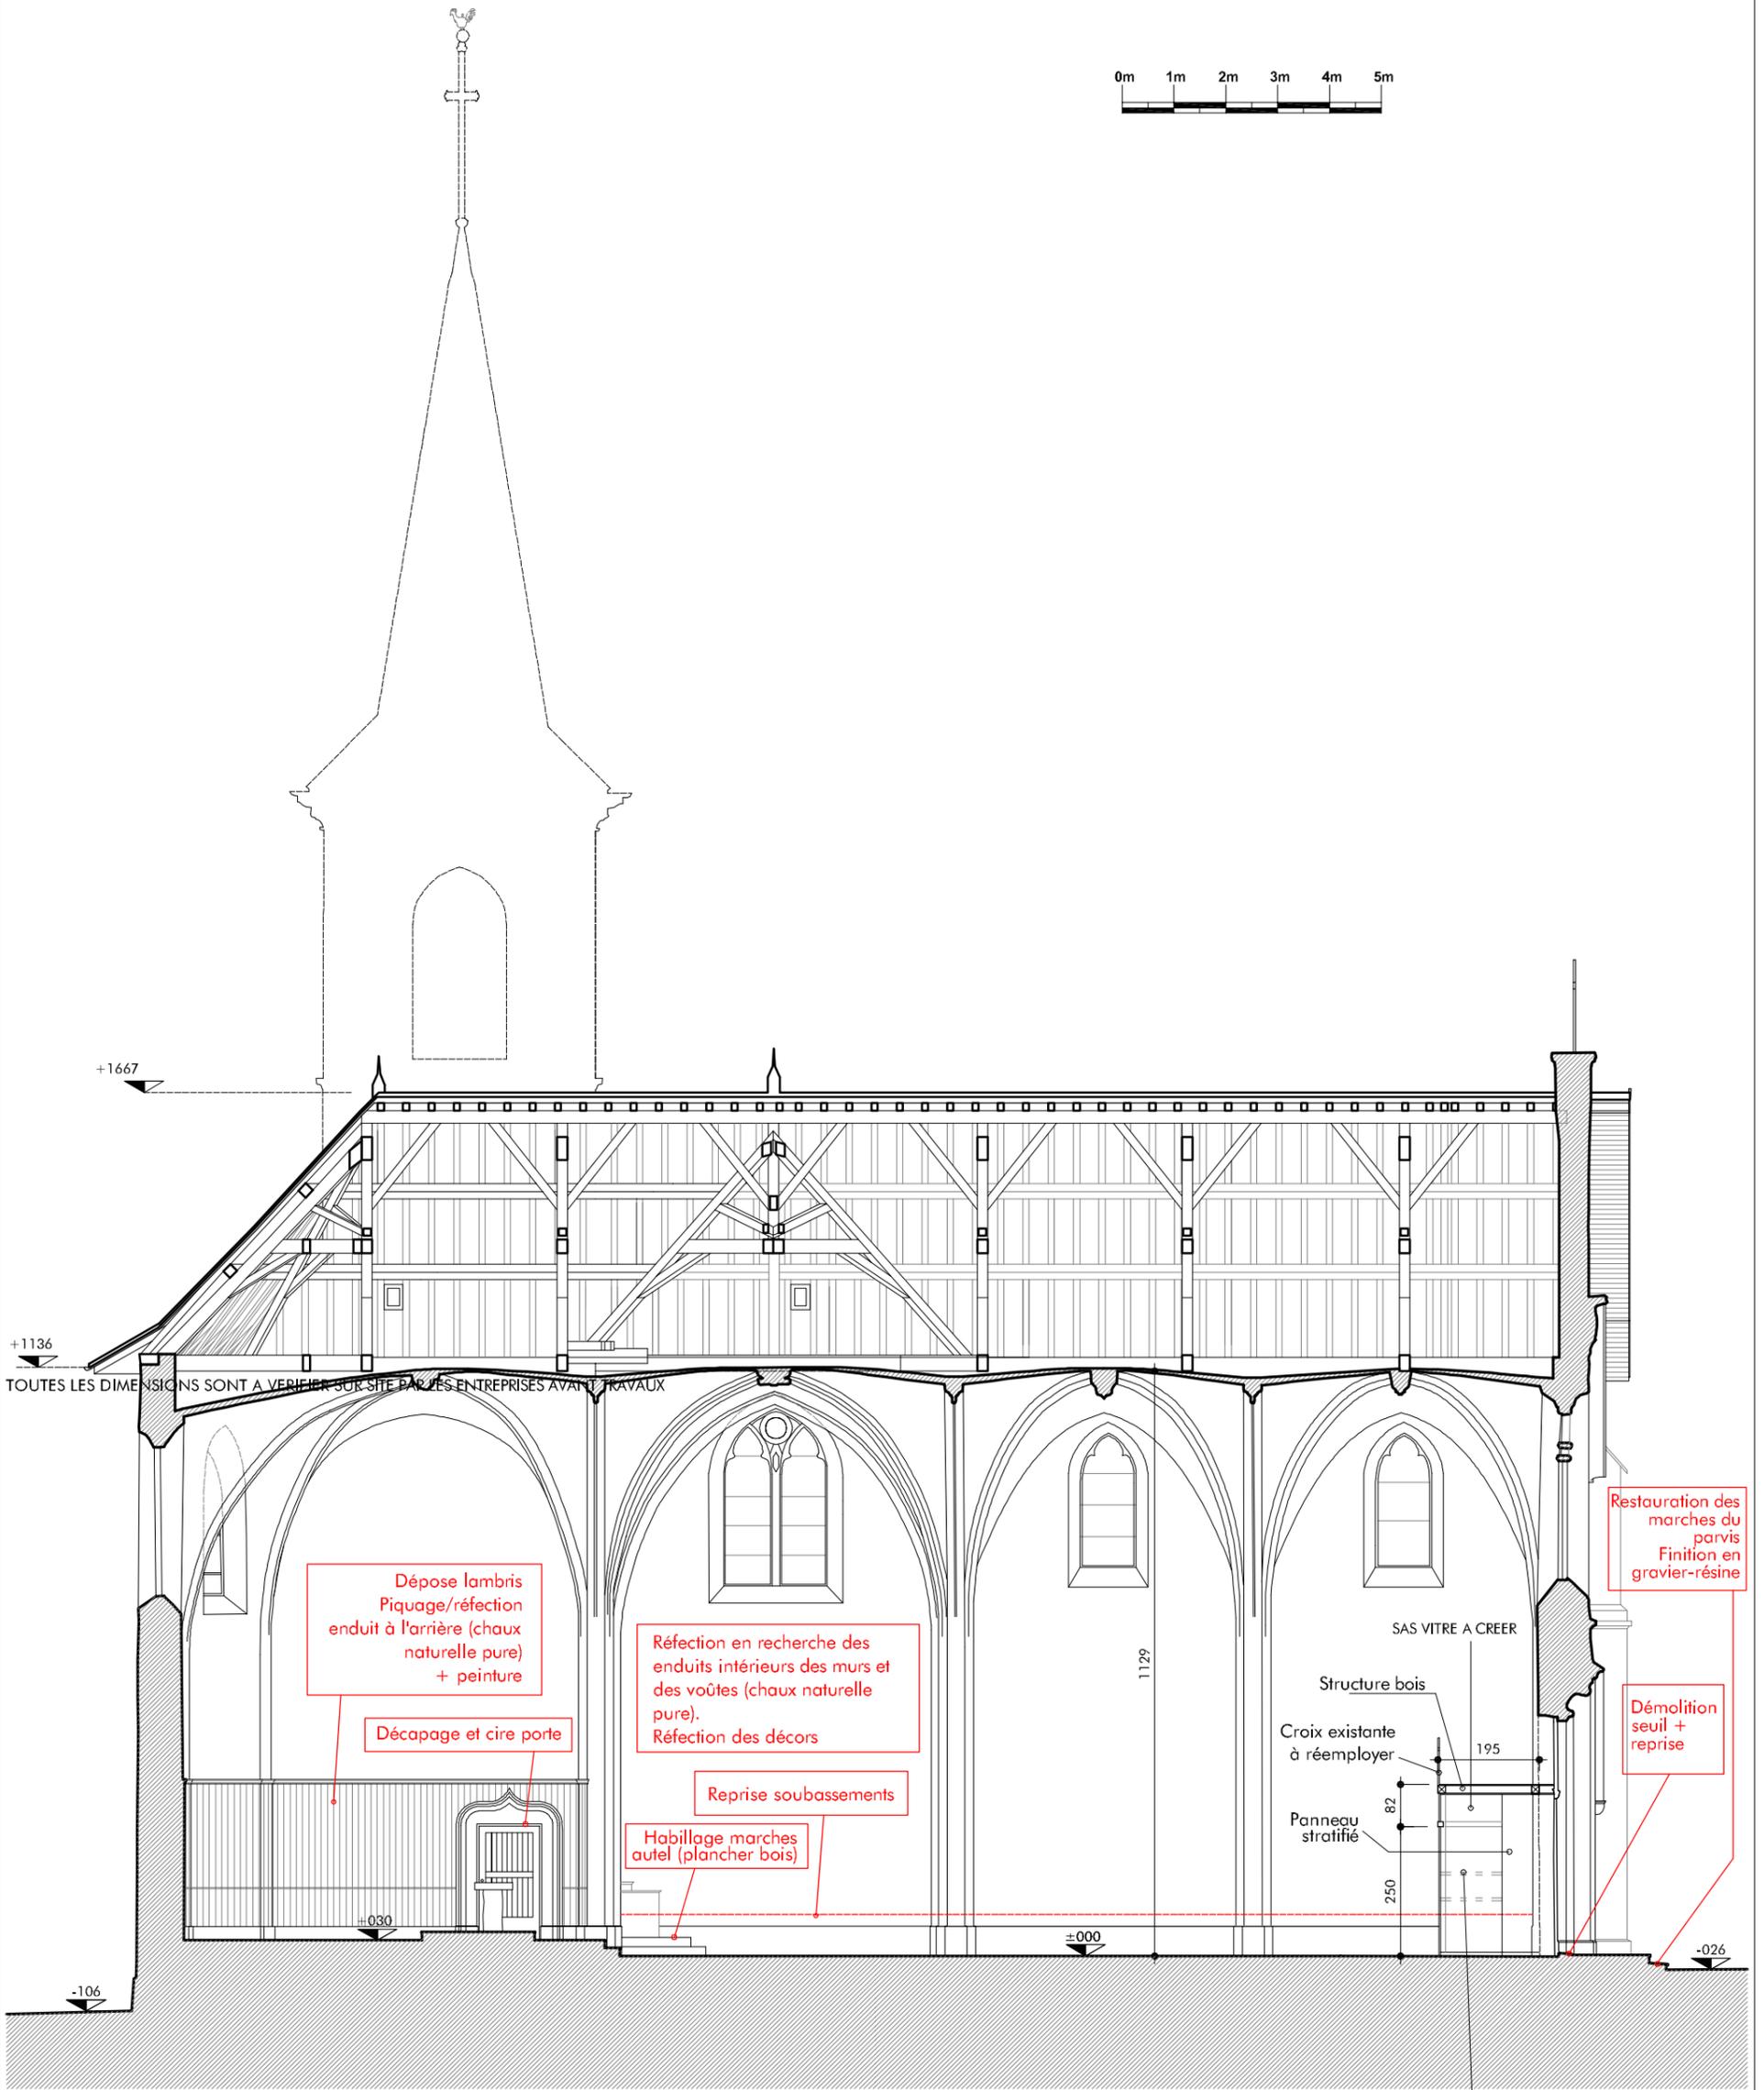


Maitre d'ouvrage :	Commune de Belmont-Tramonet Chef-Lieu 73330 BELMONT-TRAMONET	Lieu :	Chef-Lieu 73330 BELMONT-TRAMONET
TOUTES LES DIMENSIONS SONT A VERIFIER SUR SITE PAR LES ENTREPRISES AVANT TRAVAUX			

Date :	01.2015	RESTAURATION INTERIEURE DE L'EGLISE DE BELMONT	Echelle : 1/125 (voir échelle métrique)
<b>TRAVAUX</b>			<b>9</b>
<b>COUPE LONGITUDINALE (vue intérieure sud) CC'</b>			
			<b>EXE</b>




Agence D'AR JHIL  
 " Architecture et Patrimoine "  
 2bis Place de la Liberté - F-73330 Le-Pont-de-Beauvoisin  
 tel : +33/04.76.32.71.62 - fax : +33/09.72.29.52.49 - courriel : agence@darjihl.eu  
 Sarl d'architecture au capital de 8000 € - SIRET : 449 445 964 00025

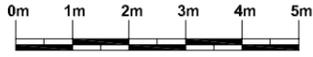

Réfection en recherche des enduits intérieurs des murs et des voûtes (chaux naturelle pure). Réfection des décors


Reprise soubassements

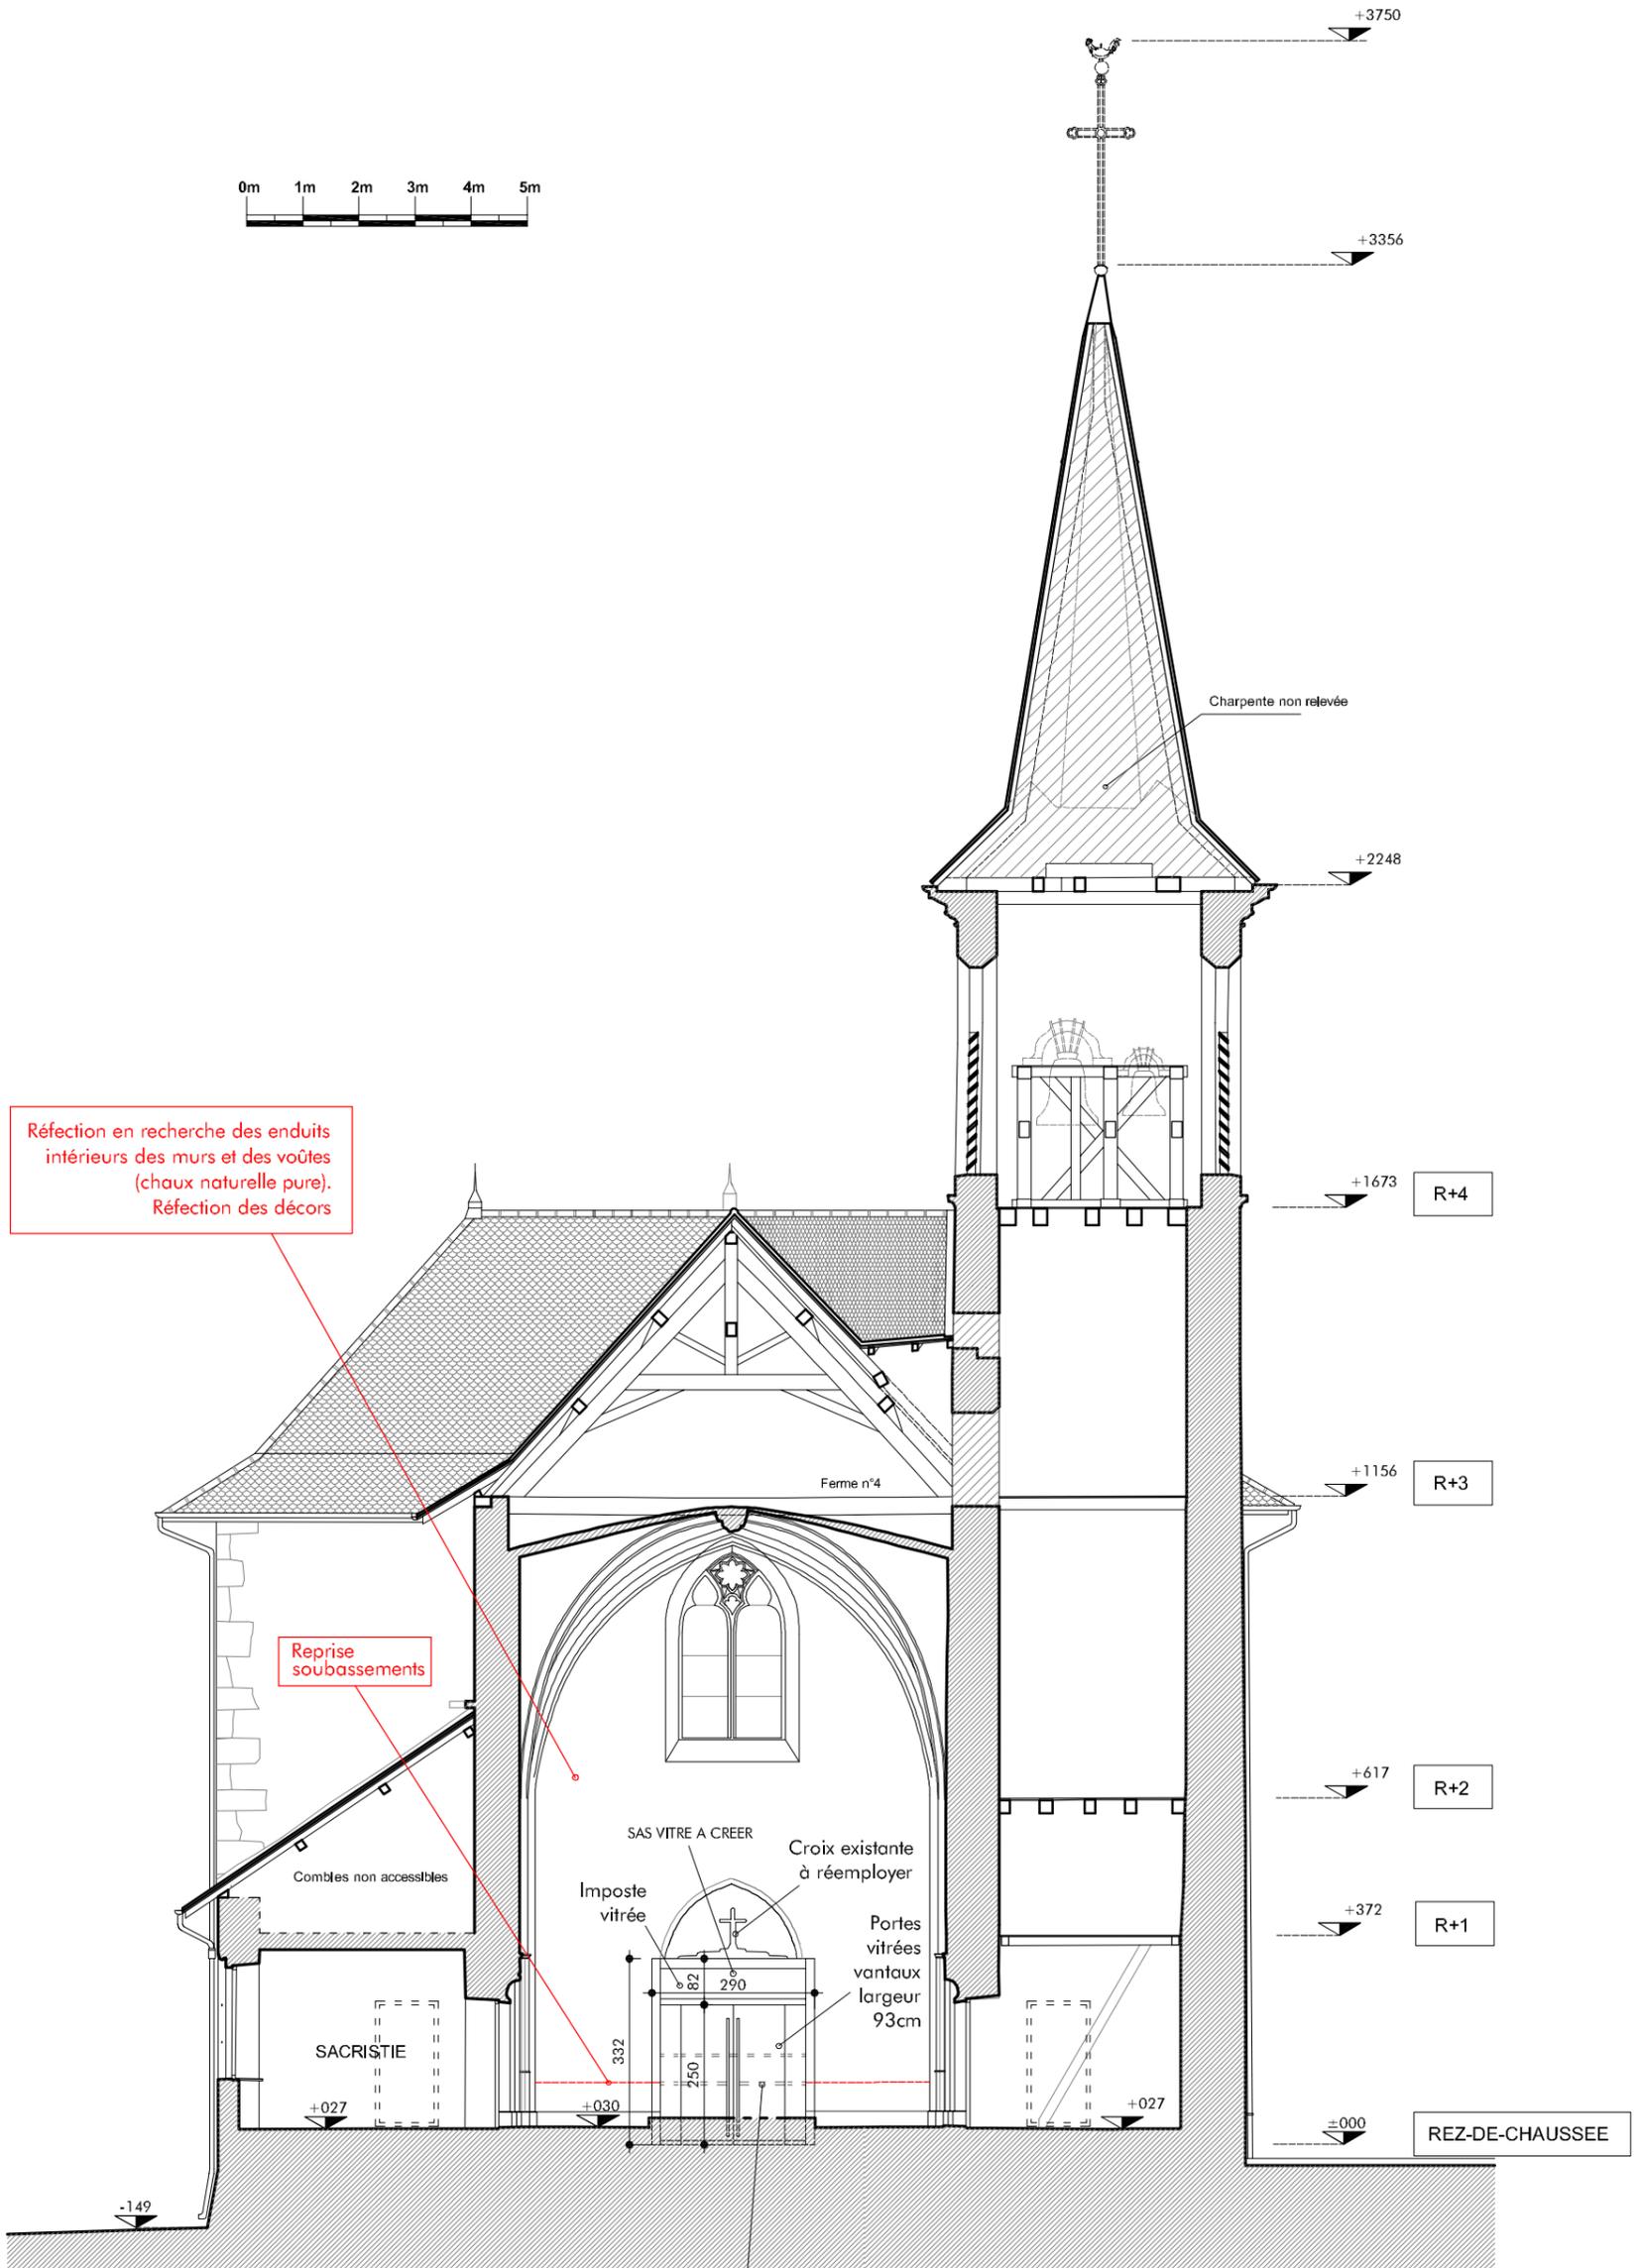

Bandes d'éléments contrastés pour repérage vitrages à 1.10m et 1.60m sur les 3 faces

Maitre d'ouvrage :	Commune de Belmont-Tramonet Chef-Lieu 73330 BELMONT-TRAMONET	Lieu :	Chef-Lieu 73330 BELMONT-TRAMONET
TOUTES LES DIMENSIONS SONT A VERIFIER SUR SITE PAR LES ENTREPRISES AVANT TRAVAUX			

Date :	03.2015	RESTAURATION INTERIEURE DE L'EGLISE DE BELMONT	Echelle : 1/125 (voir échelle métrique)
TRAVAUX - COUPE CHOEUR DD'			EXE
			10


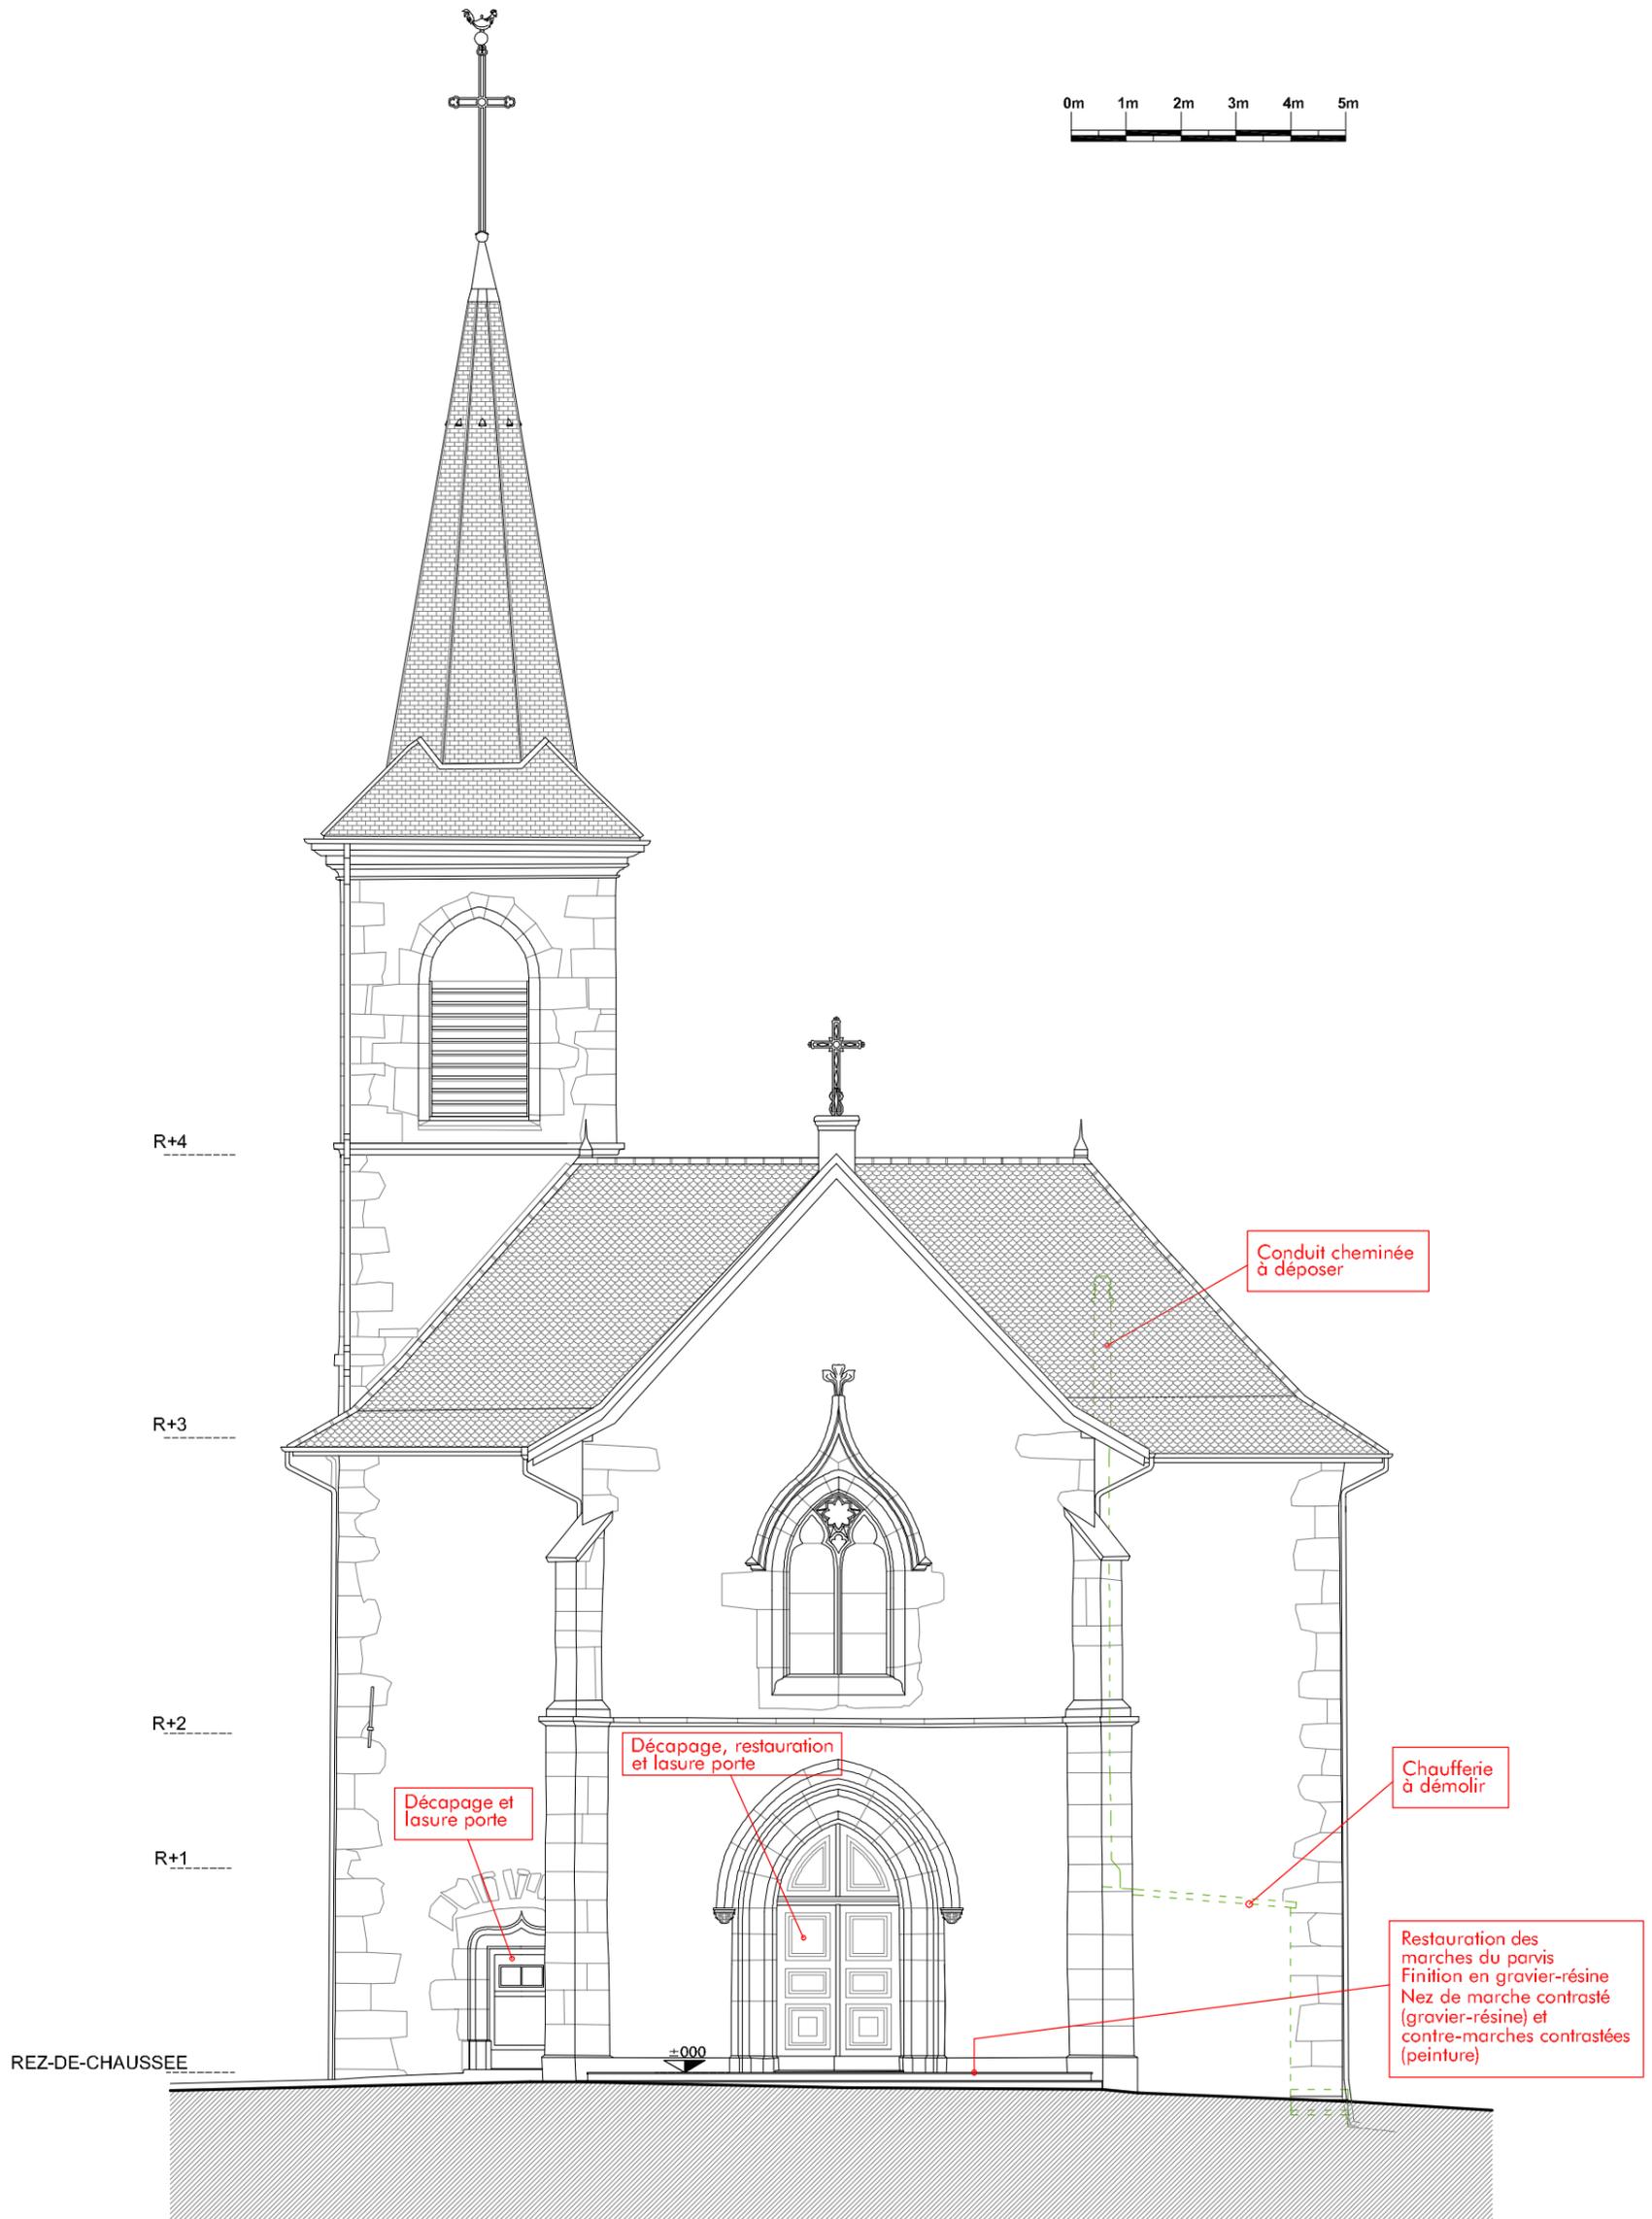


Maitre d'ouvrage :	Commune de Belmont-Tramonet Chef-Lieu 73330 BELMONT-TRAMONET	Lieu :	Chef-Lieu 73330 BELMONT-TRAMONET
TOUTES LES DIMENSIONS SONT A VERIFIER SUR SITE PAR LES ENTREPRISES AVANT TRAVAUX			

Date :	03.2015	RESTAURATION INTERIEURE DE L'EGLISE DE BELMONT	Echelle : 1/125 (voir échelle métrique)
TRAVAUX - FACADE OUEST			EXE
			11



Agence D'AR JHIL  
" Architecture et Patrimoine "  
2bis Place de la Liberté - F-73330 Le-Pont-de-Beauvoisin  
tel : +33/04.76.32.71.62 - fax : +33/09.72.29.52.49 - courriel : agence@darjihl.eu  
SarL d'architecture au capital de 8000 € - SIRET : 449 445 964 00025

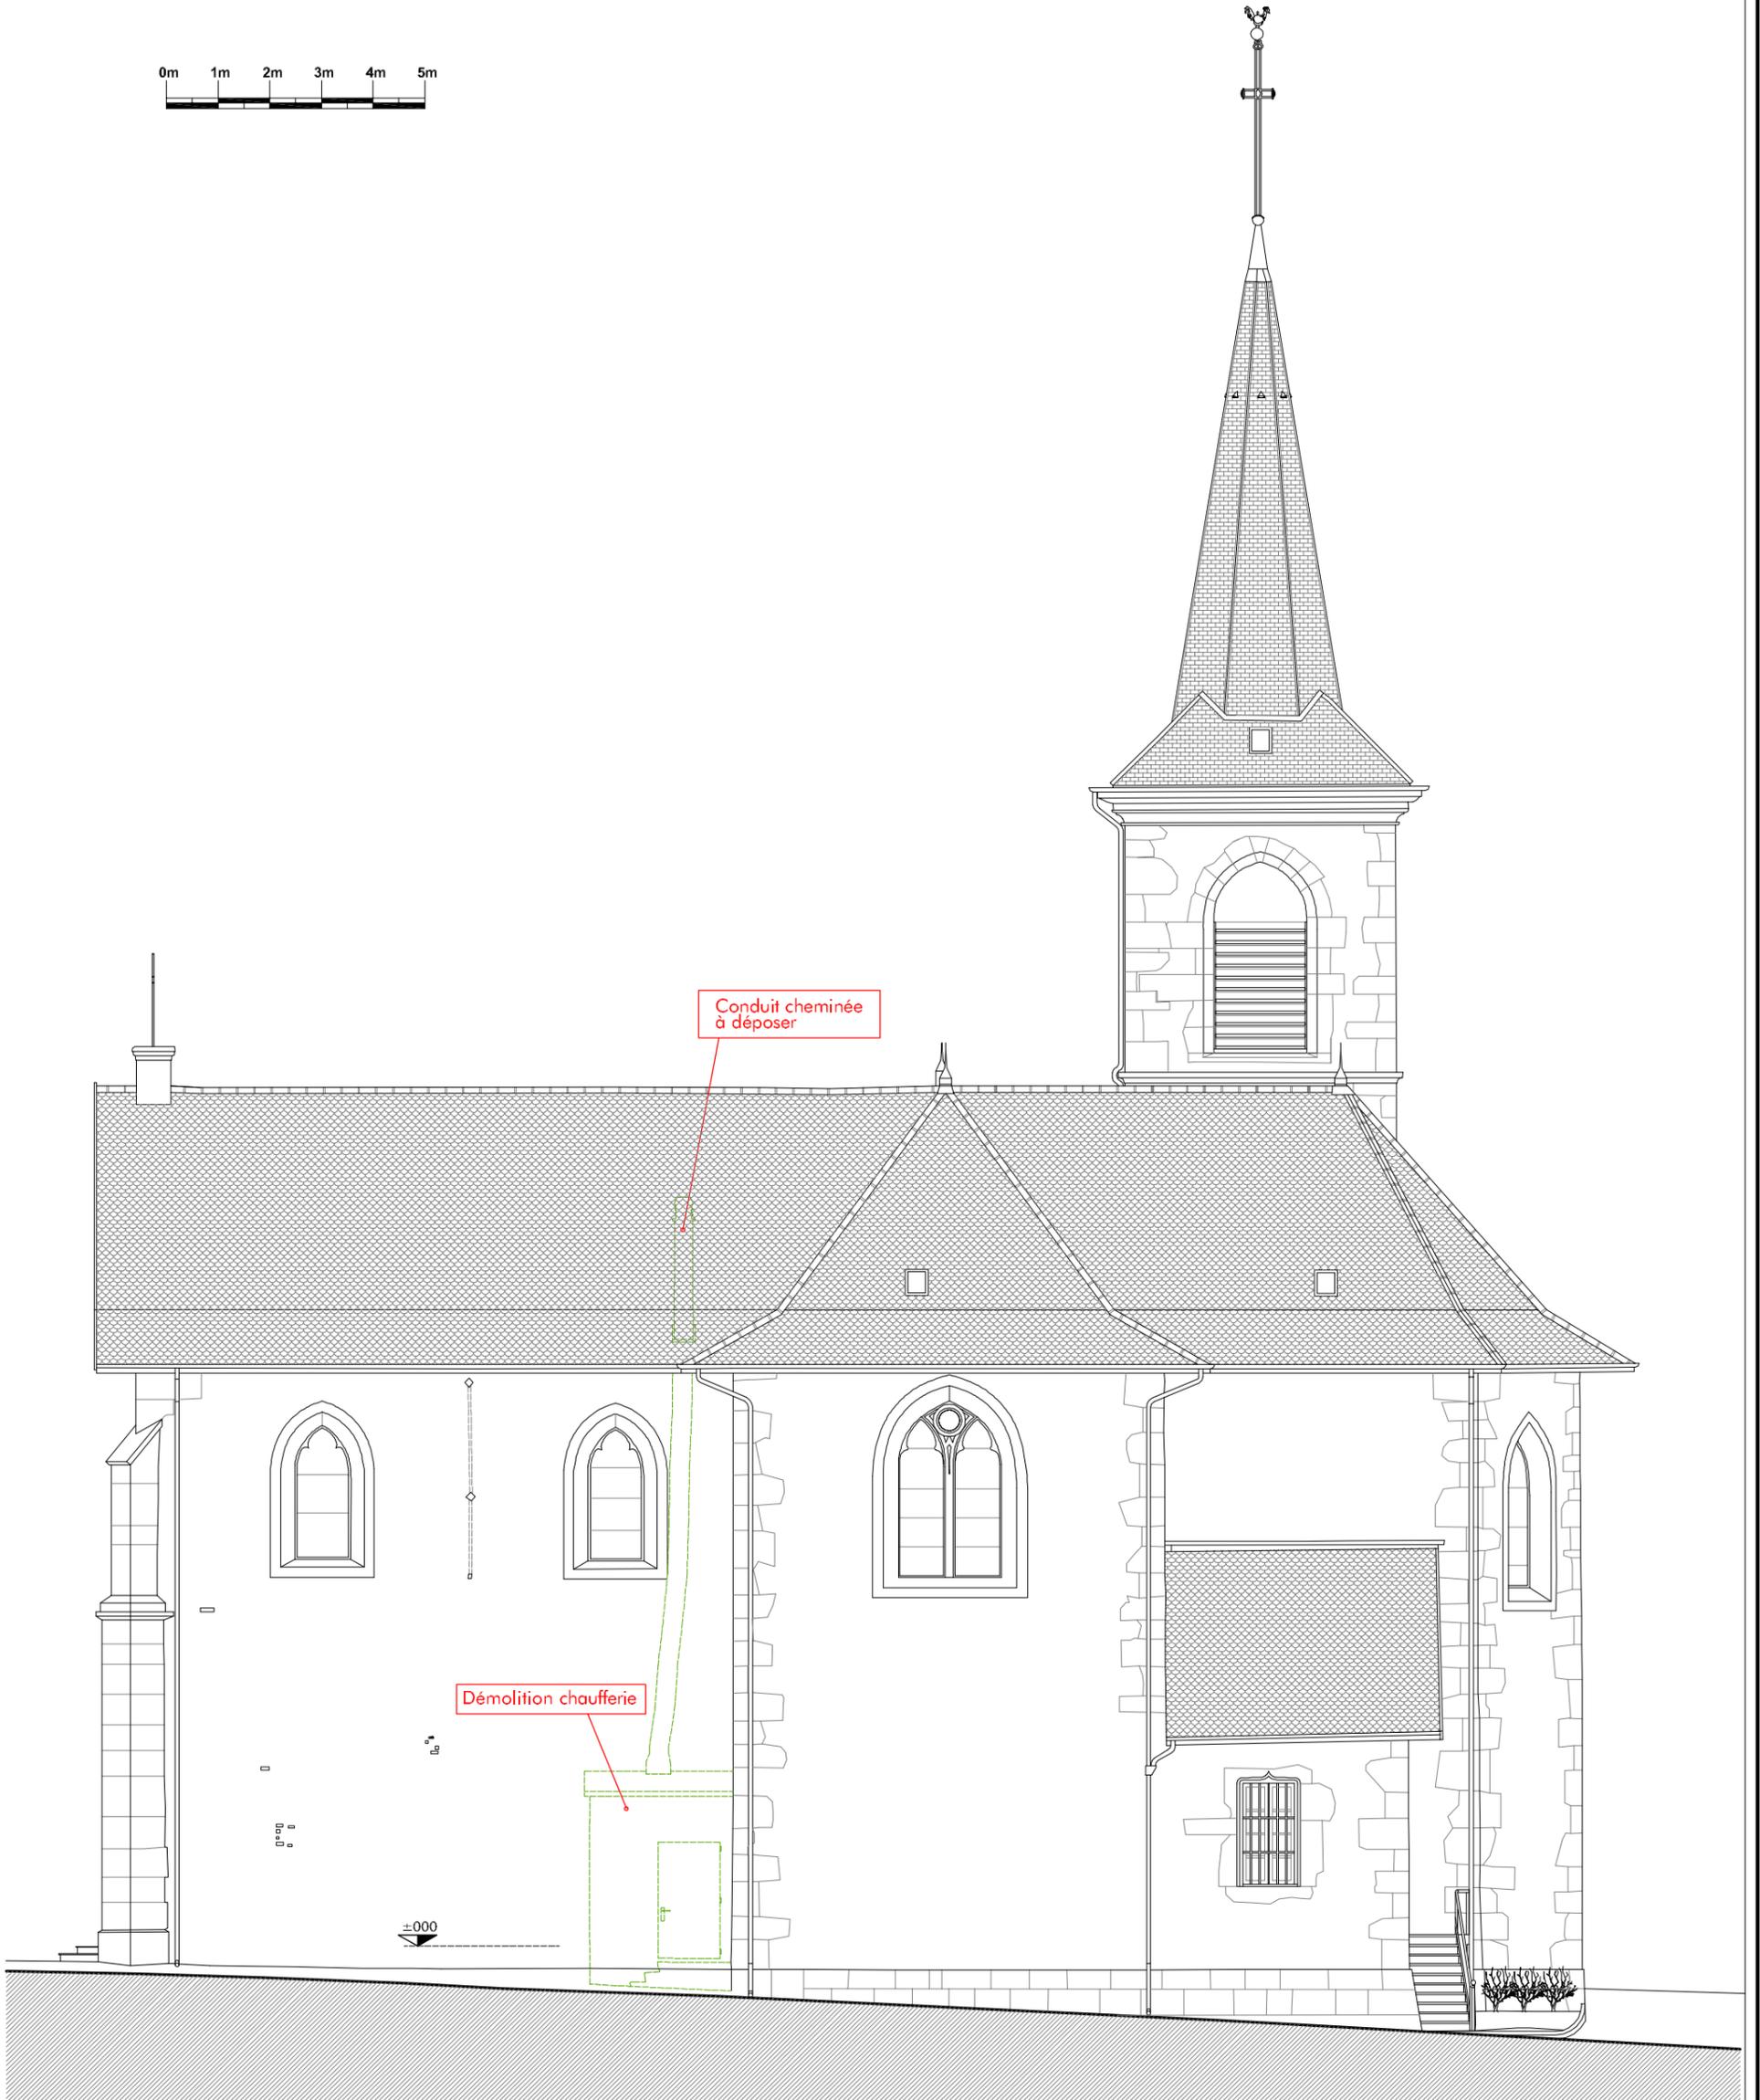
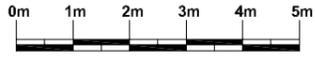


Maitre d'ouvrage :	Commune de Belmont-Tramonet Chef-Lieu 73330 BELMONT-TRAMONET	Lieu :	Chef-Lieu 73330 BELMONT-TRAMONET
TOUTES LES DIMENSIONS SONT A VERIFIER SUR SITE PAR LES ENTREPRISES AVANT TRAVAUX			

Date :	03.2015	RESTAURATION INTERIEURE DE L'EGLISE DE BELMONT	Echelle : 1/125
TRAVAUX - FACADE SUD			EXE
			12



Agence D'AR JHIL  
 " Architecture et Patrimoine "  
 2bis Place de la Liberté - F-73330 Le-Pont-de-Beauvoisin  
 tel : +33/04.76.32.71.62 - fax : +33/09.72.29.52.49 - courriel : agence@darjihl.eu  
 Sarl d'architecture au capital de 8000 € - SIRET : 449 445 964 00025

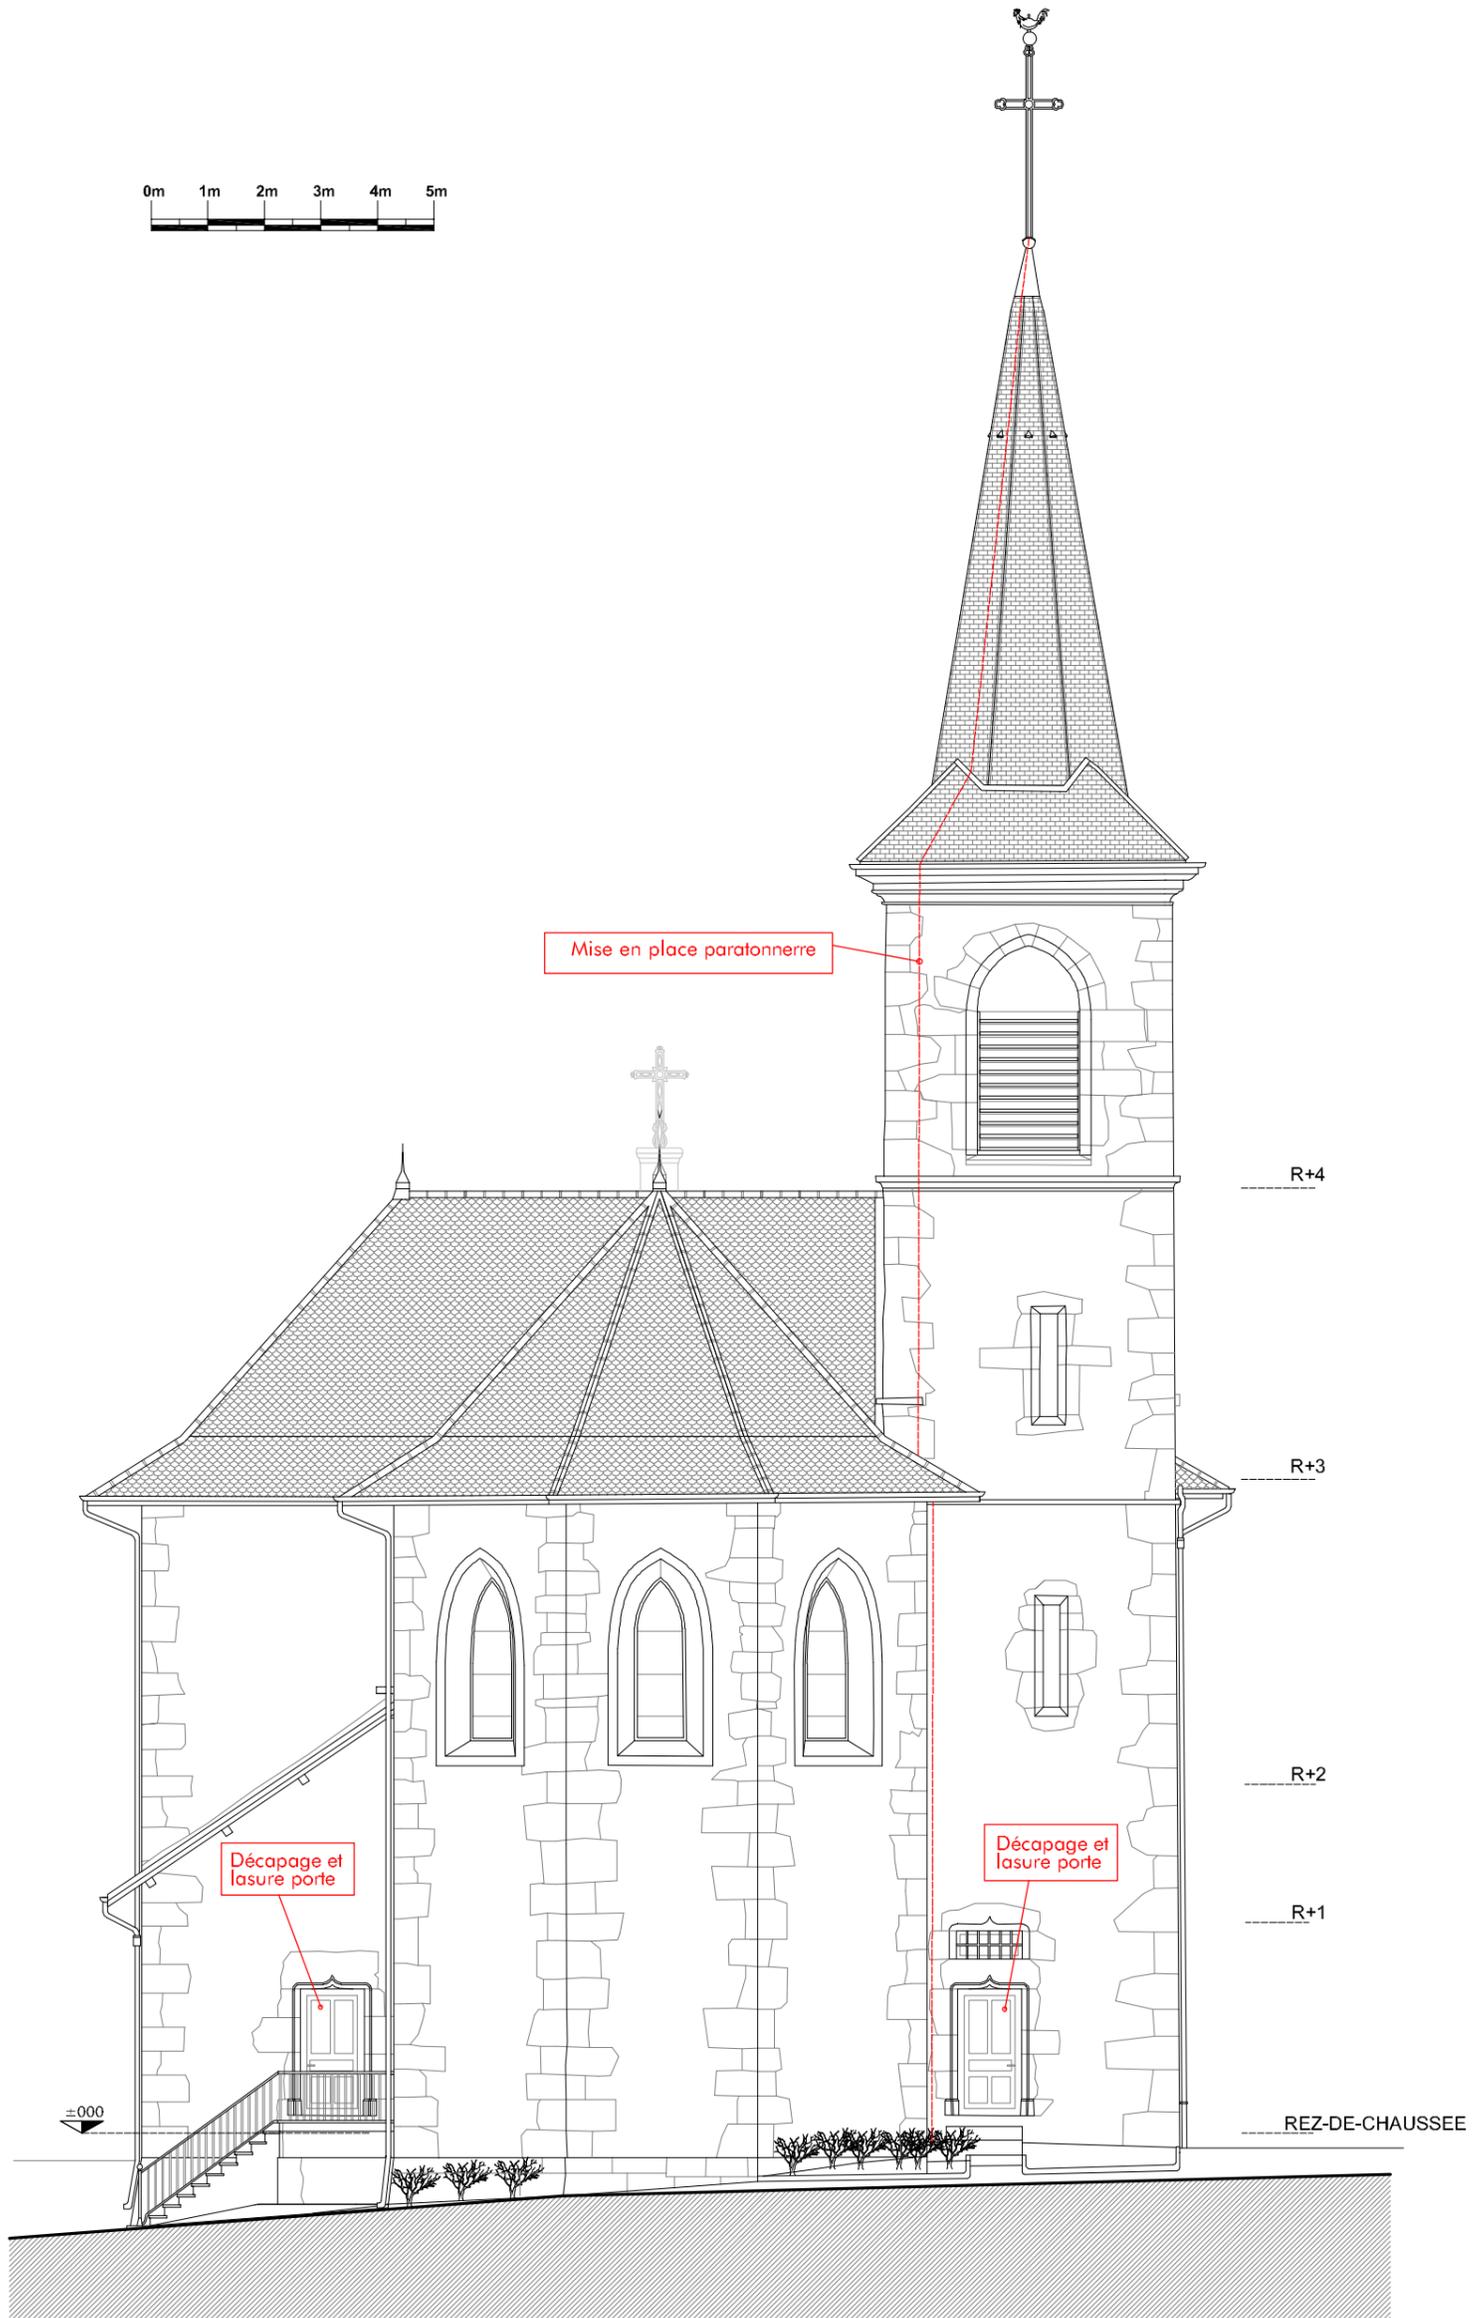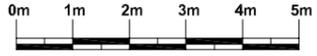


Maitre d'ouvrage :	Commune de Belmont-Tramonet Chef-Lieu 73330 BELMONT-TRAMONET	Lieu :	Chef-Lieu 73330 BELMONT-TRAMONET
TOUTES LES DIMENSIONS SONT A VERIFIER SUR SITE PAR LES ENTREPRISES AVANT TRAVAUX			

Date :	03.2015	RESTAURATION INTERIEURE DE L'EGLISE DE BELMONT	Echelle : 1/125
TRAVAUX - FACADE EST			EXE
			13




Agence D'AR JHIL  
" Architecture et Patrimoine "  
2bis Place de la Liberté - F-73330 Le-Pont-de-Beauvoisin  
tel : +33/04.76.32.71.62 - fax : +33/09.72.29.52.49 - courriel : agence@darjihl.eu  
Sarl d'architecture au capital de 8000 € - SIRET : 449 445 964 00025


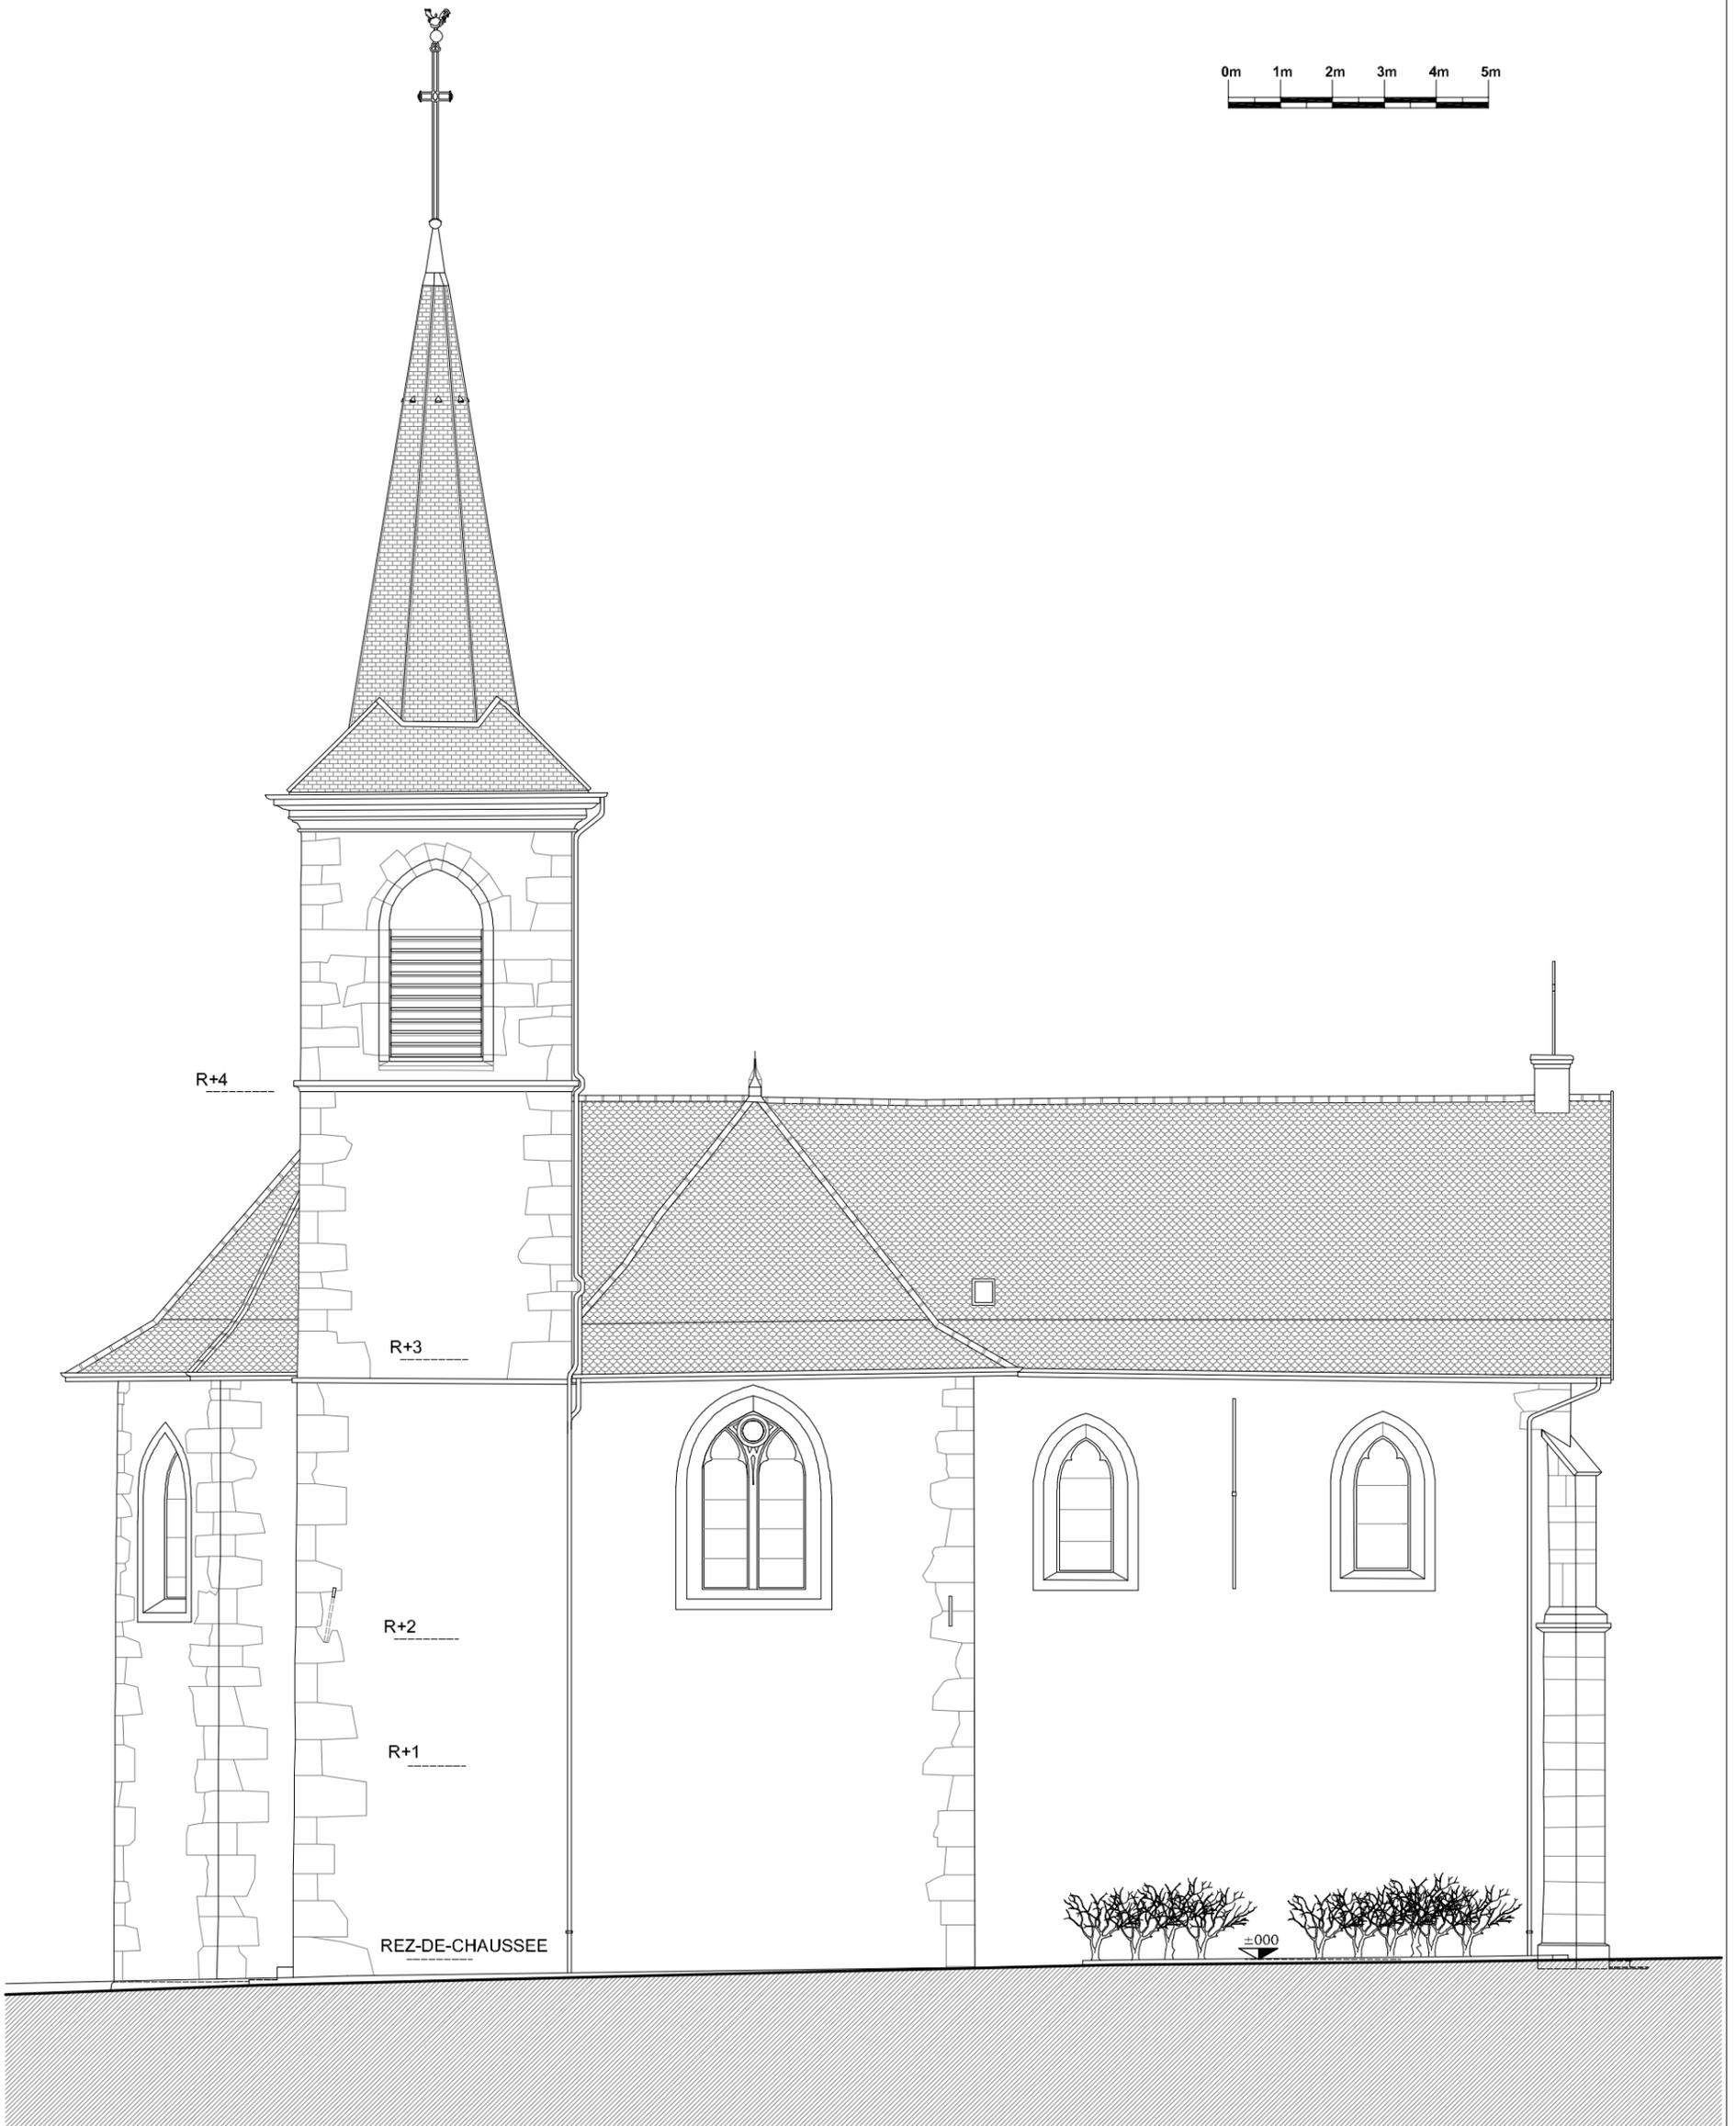


Maitre d'ouvrage :	Commune de Belmont-Tramonet Chef-Lieu 73330 BELMONT-TRAMONET	Lieu :	Chef-Lieu 73330 BELMONT-TRAMONET
TOUTES LES DIMENSIONS SONT A VERIFIER SUR SITE PAR LES ENTREPRISES AVANT TRAVAUX			


Date :	03.2015	RESTAURATION INTERIEURE DE L'EGLISE DE BELMONT	Echelle : 1/125
FACADE NORD (PAS DE MODIFICATION)			EXE
			14

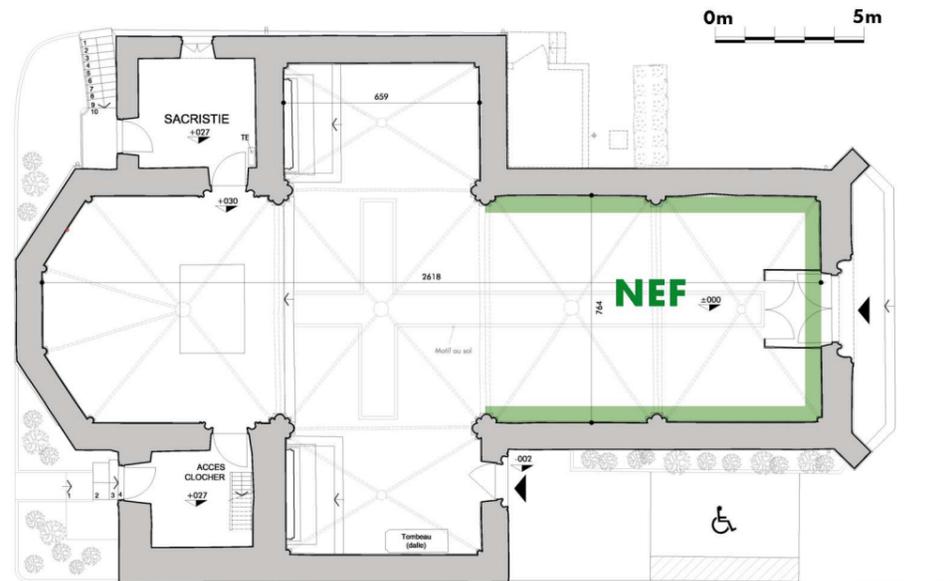

Motifs sous les voûtes  
(Communs à toute l'église) ▶

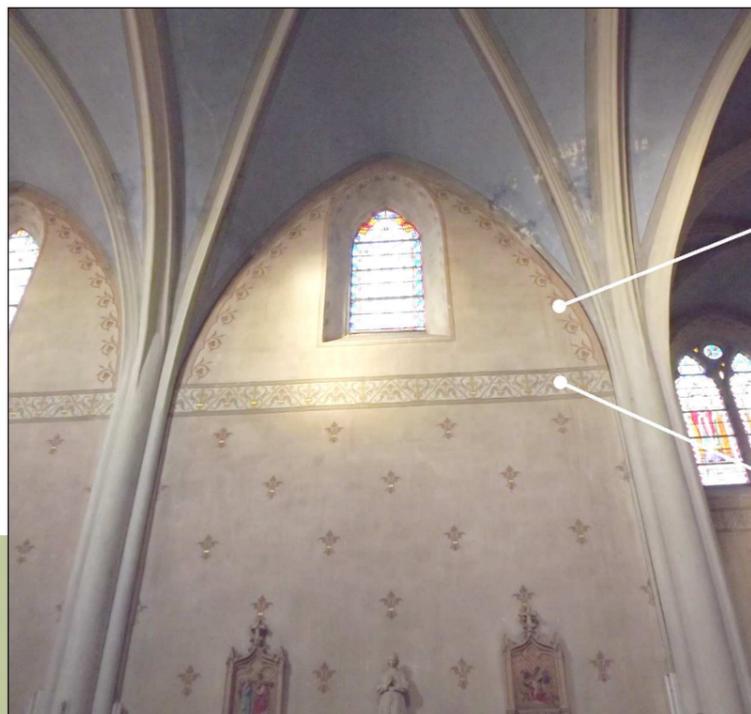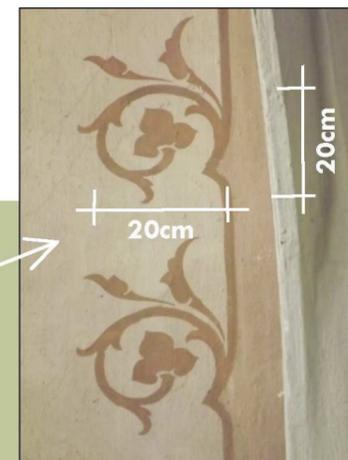


Frise (Commune pour toute l'église) ▼

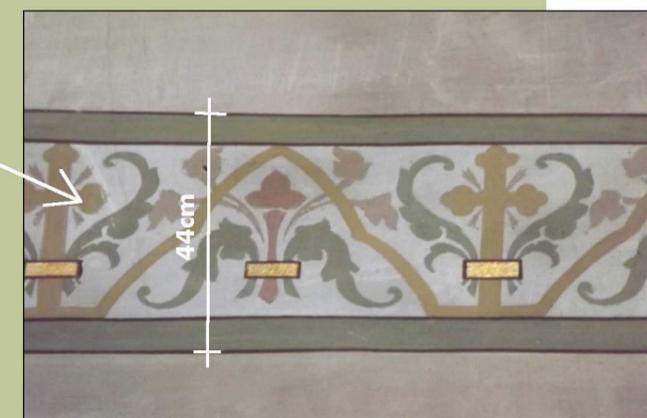



Motif des encadrements  
des baies (nef) ▼



Effets de marbrures  
sur les piliers ▶

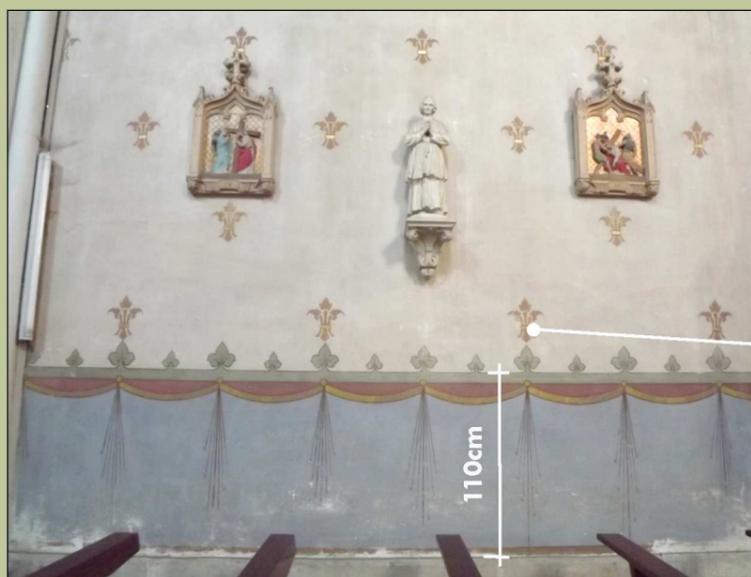

Motifs de la nef ▶

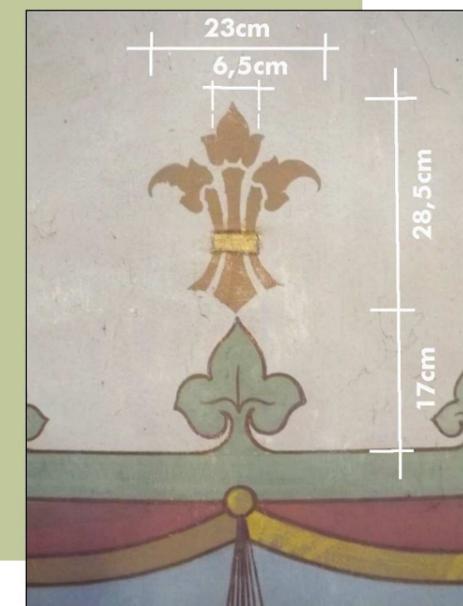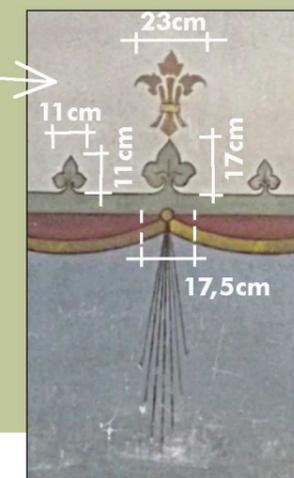

Agence D'AR JHIL  
" Architecture et Patrimoine "

2bis Place de la Liberté - F-73330 Le-Pont-de-Beauvoisin  
tel : +33/04.76.32.71.62 - fax : +33/09.72.29.52.49 - courriel : agence@darjhil.eu  
Sarl d'architecture au capital de 8000 € - SIRET : 449 445 964 00025

Maître  
d'ouvrage : Commune de Belmont-Tramonet  
Chef-Lieu  
73330 BELMONT-TRAMONET

Lieu : Chef-Lieu  
73330 BELMONT-TRAMONET

Date :  
03.2015

RESTAURATION INTERIEURE DE L'EGLISE DE BELMONT


Echelle : ---

DETAIL DES DECORS - NEF ET VOUTES

EXE



15

TOUTES LES DIMENSIONS SONT A VERIFIER SUR SITE PAR LES ENTREPRISES AVANT TRAVAUX




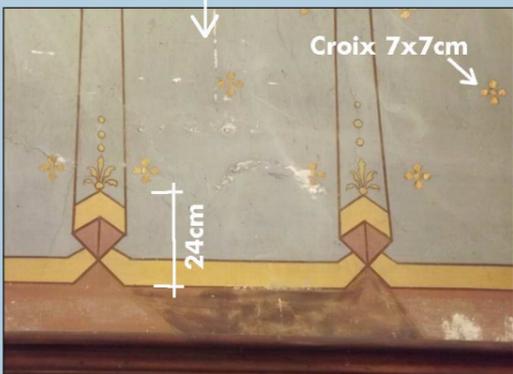


Motif mural ▲  
du choeur

Motif des  
encadrements  
des baies (choeur) ▶

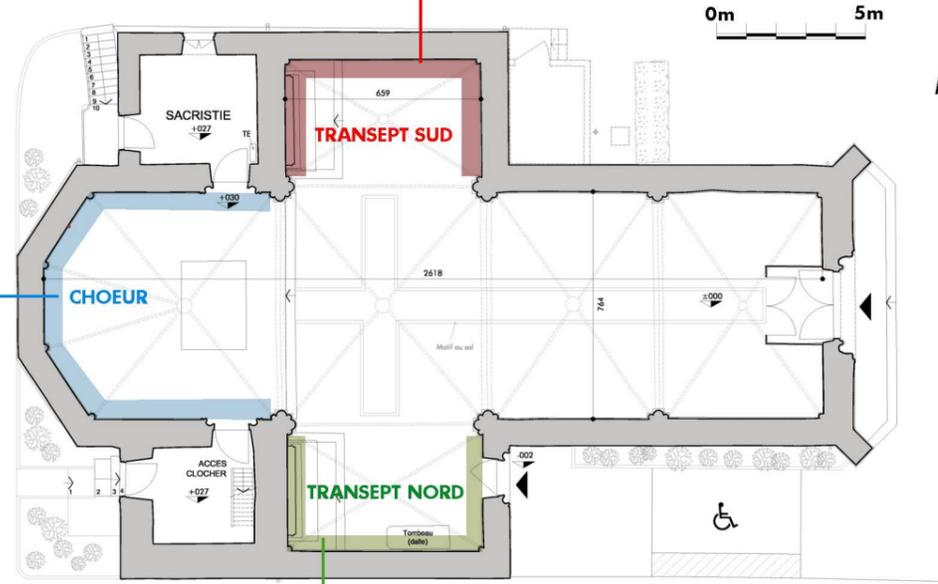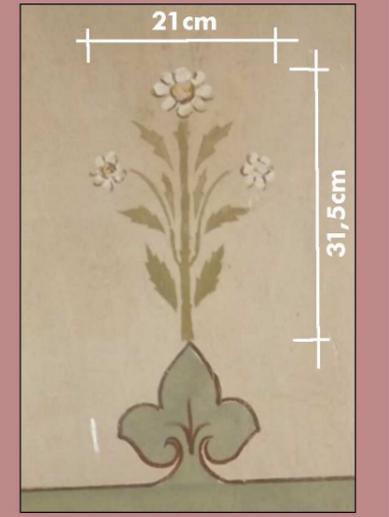


Motif commun  
aux transepts  
nord et sud ▶

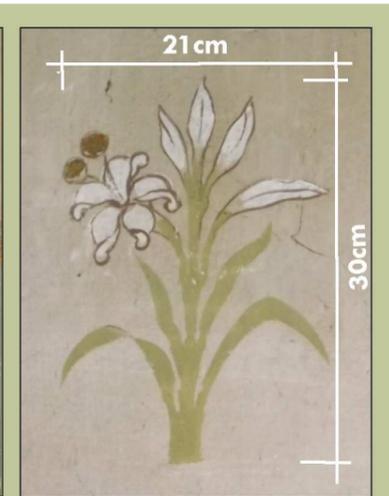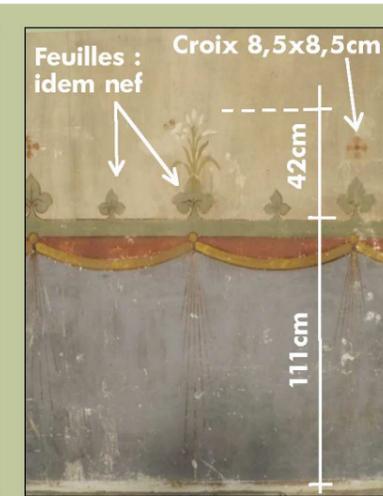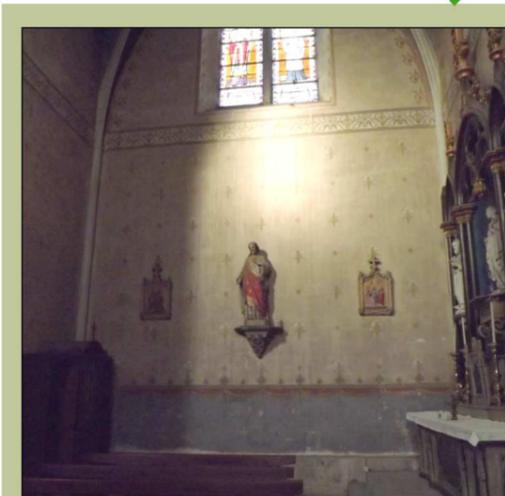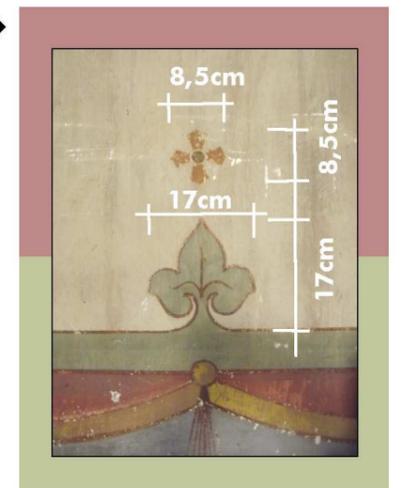

Agence D'AR JHIL  
" Architecture et Patrimoine "  
2bis Place de la Liberté - F-73330 Le-Pont-de-Beauvoisin  
tel : +33/04.76.32.71.62 - fax : +33/09.72.29.52.49 - courriel : agence@darjhil.eu  
Sarll d'architecture au capital de 8000 € - SIRET : 449 445 964 00025


Maître d'ouvrage : Commune de Belmont-Tramonet  
Chef-Lieu  
73330 BELMONT-TRAMONET  
Lieu : Chef-Lieu  
73330 BELMONT-TRAMONET  
TOUTES LES DIMENSIONS SONT A VERIFIER SUR SITE PAR LES ENTREPRISES AVANT TRAVAUX

Date : 03.2015  
RESTAURATION INTERIEURE DE L'EGLISE DE BELMONT  
Echelle : ---  
DETAIL DES DECORS - CHOEUR ET TRANSEPTS  
EXE  
16

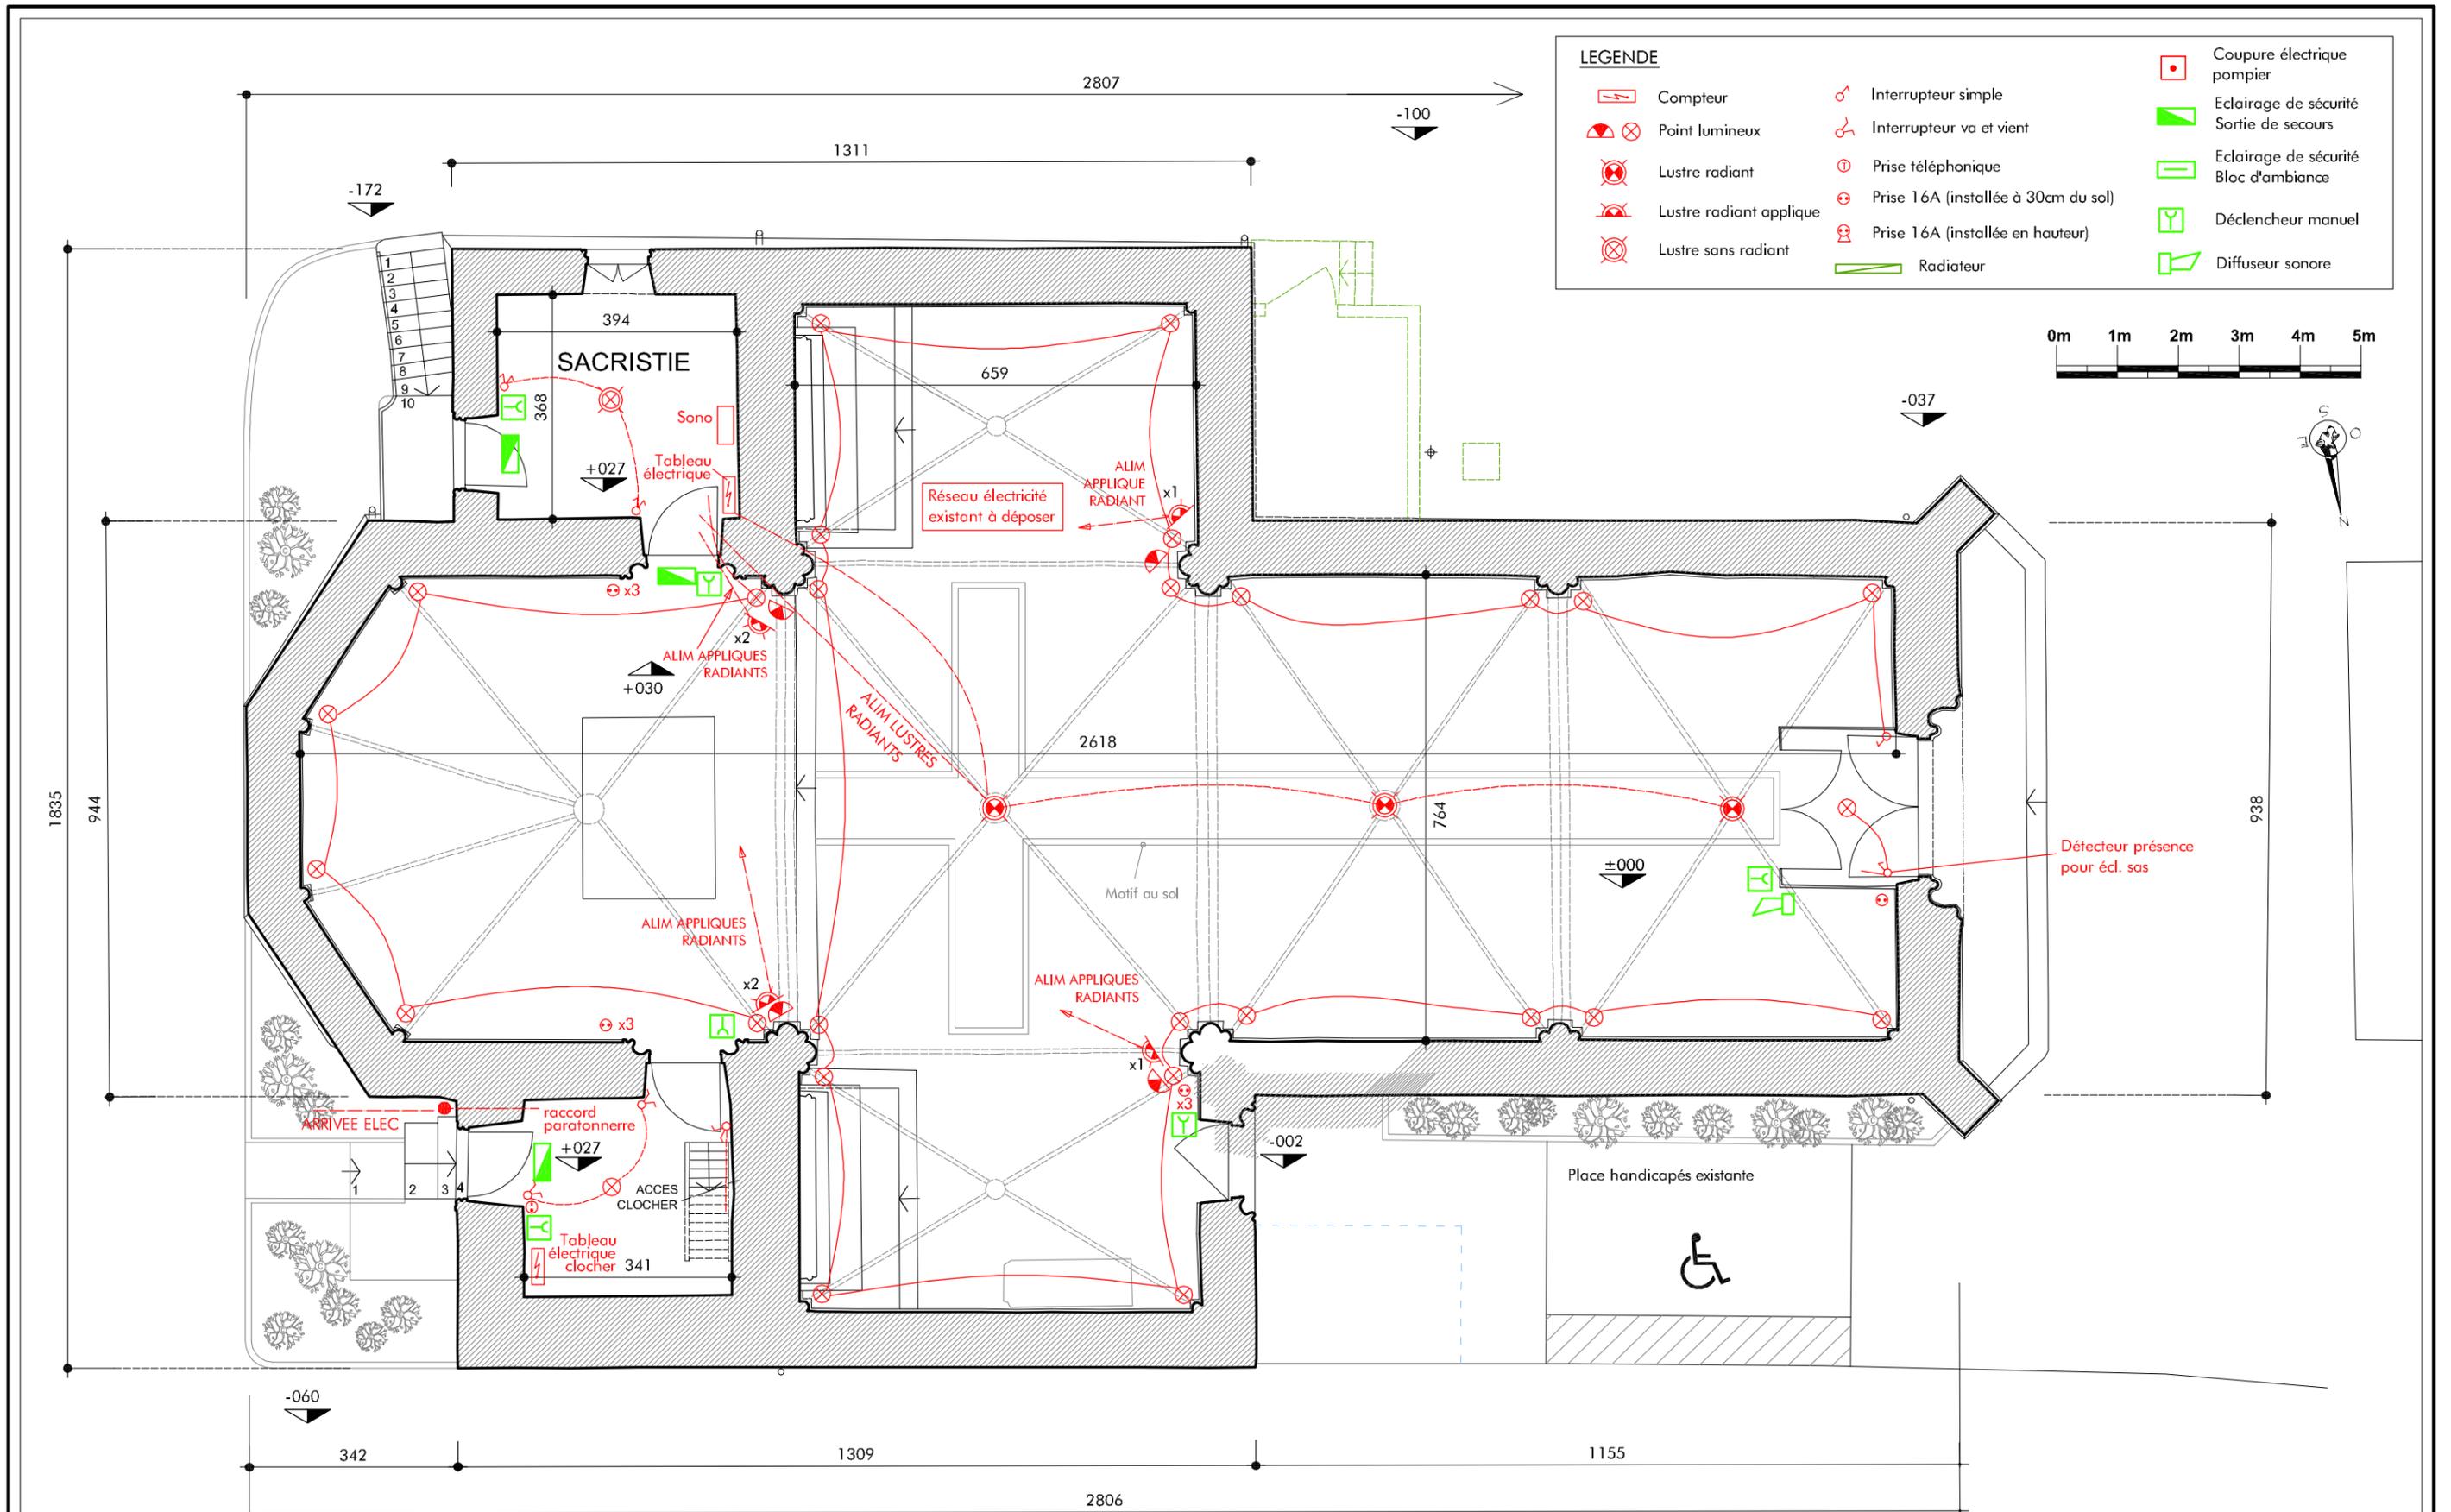

**LEGENDE**

	Compteur		Interrupteur simple		Coupure électrique pompier
	Point lumineux		Interrupteur va et vient		Eclairage de sécurité
	Lustre radiant		Prise téléphonique		Sortie de secours
	Lustre radiant applique		Prise 16A (installée à 30cm du sol)		Eclairage de sécurité Bloc d'ambiance
	Lustre sans radiant		Prise 16A (installée en hauteur)		Déclencheur manuel
			Radiateur		Diffuseur sonore

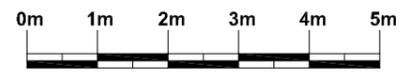

Agence D'AR JHIL  
 " Architecture et Patrimoine "  
 2bis Place de la Liberté - F-73330 Le-Pont-de-Beauvoisin  
 tel : +33/04.76.32.71.62 - fax : +33/09.72.29.52.49 - courriel : agence@darjihil.eu  
 Sarl d'architecture au capital de 8000 € - SIRET : 449 445 964 00025

Maître d'ouvrage : Commune de Belmont-Tramonet  
 Chef-Lieu  
 73330 BELMONT-TRAMONET


Lieu : Chef-Lieu  
 73330 BELMONT-TRAMONET

Date : 03.2015

RESTAURATION INTERIEURE DE L'EGLISE DE BELMONT  
**PLAN ELECTRICITE - RDC**

Echelle : 1/100  
 EXE  
 17

TOUTES LES DIMENSIONS SONT A VERIFIER SUR SITE PAR LES ENTREPRISES AVANT TRAVAUX

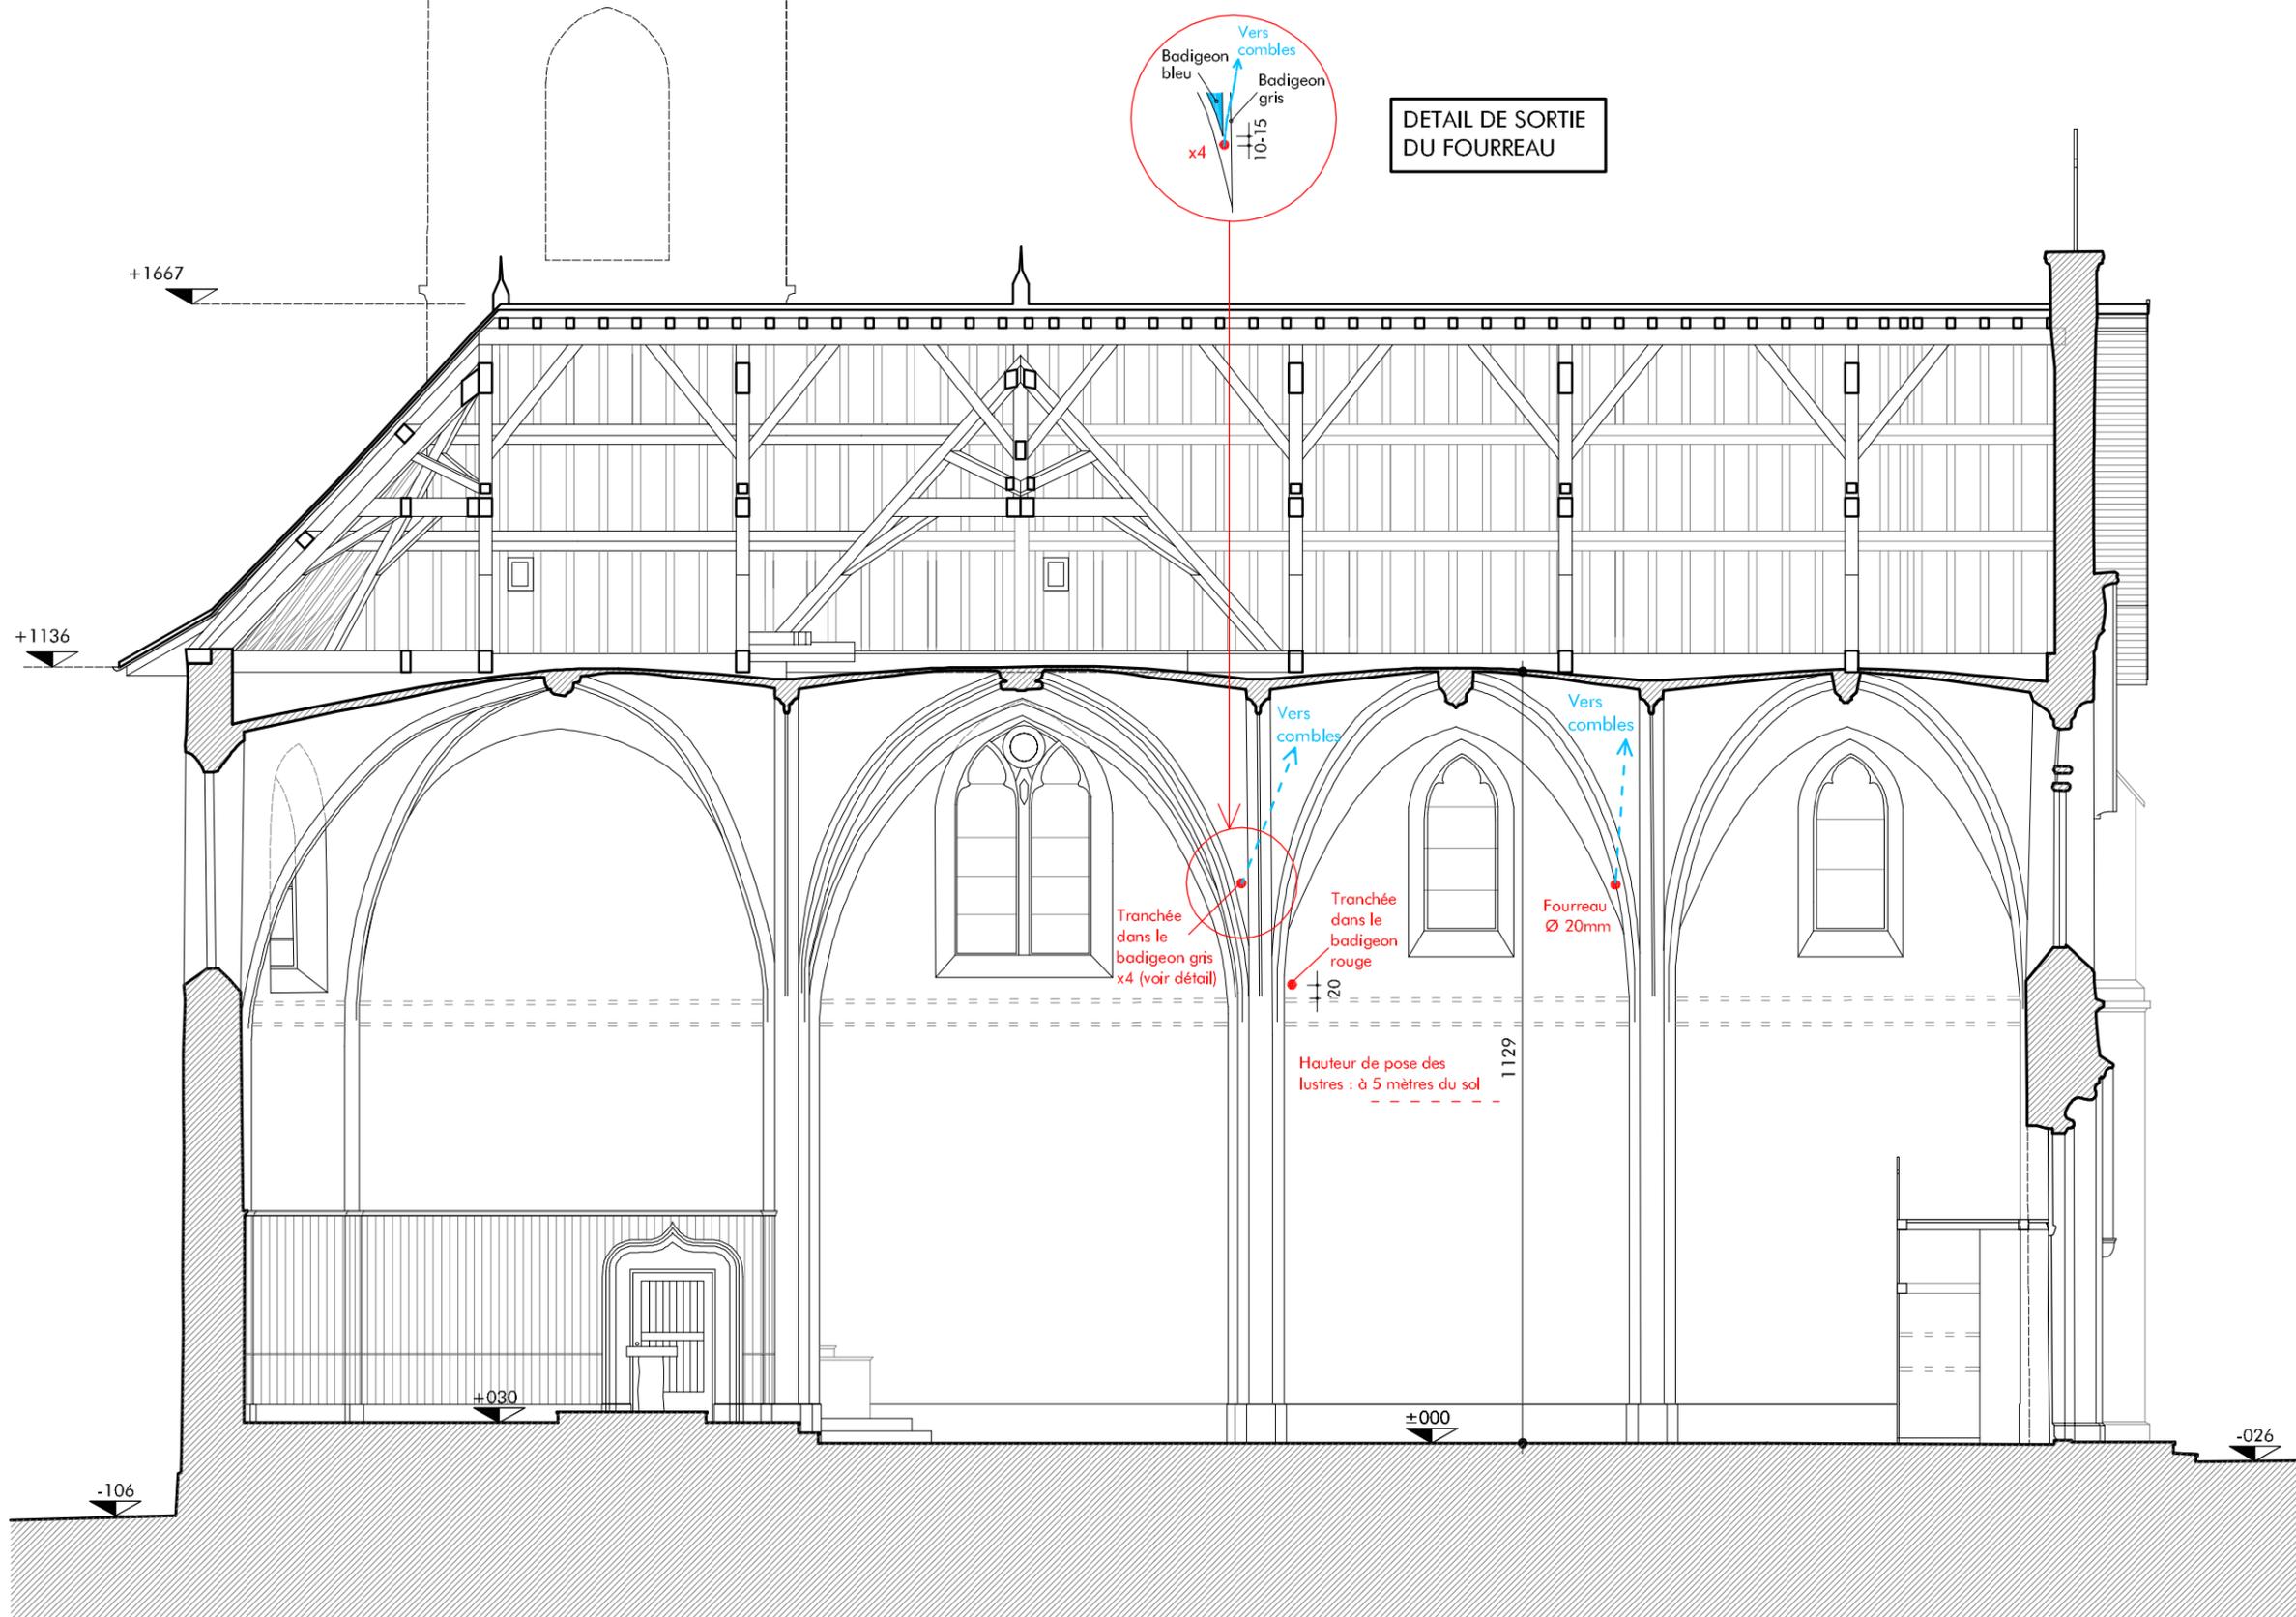

DETAIL DE SORTIE DU FOURREAU



Agence D'AR JHIL  
" Architecture et Patrimoine "

2bis Place de la Liberté - F-73330 Le-Pont-de-Beauvoisin  
tel : +33/04.76.32.71.62 - fax : +33/09.72.29.52.49 - courriel : agence@darjihl.eu  
SarL d'architecture au capital de 8000 € - SIRET : 449 445 964 00025

Maître d'ouvrage : Commune de Belmont-Tramonet  
Chef-Lieu  
73330 BELMONT-TRAMONET

Lieu : Chef-Lieu  
73330 BELMONT-TRAMONET

Date : 03.2015

RESTAURATION INTERIEURE DE L'EGLISE DE BELMONT

Echelle : 1/100

SCHEMA DE SORTIE DES FOURREAUX ELECTRIQUES  
COUPE LONGITUDINALE (vue intérieure nord) BB'

EXE

18

TOUTES LES DIMENSIONS SONT A VERIFIER SUR SITE PAR LES ENTREPRISES AVANT TRAVAUX



Agence D'AR JHIL  
"Architecture et Patrimoine"

2bis Place de la Liberté - F-73330 Le-Pont-de-Beauvoisin  
tel : +33/04.76.32.71.62 - fax : +33/09.72.29.52.49 - courriel : agence@darjihl.eu  
SarL d'architecture au capital de 8000 € - SIRET : 449 445 964 00025

Maître d'ouvrage : Commune de Belmont-Tramonet  
Chef-Lieu  
73330 BELMONT-TRAMONET

Lieu : Chef-Lieu  
73330 BELMONT-TRAMONET

Date :  
03.2015

RESTAURATION INTERIEURE DE L'EGLISE DE BELMONT


Echelle : 1/100

SCHEMA DE SORTIE DES FOURREAUX ELECTRIQUES  
COUPE TRANSVERSALE NEF AA'

EXE

19

TOUTES LES DIMENSIONS SONT A VERIFIER SUR SITE PAR LES ENTREPRISES AVANT TRAVAUX

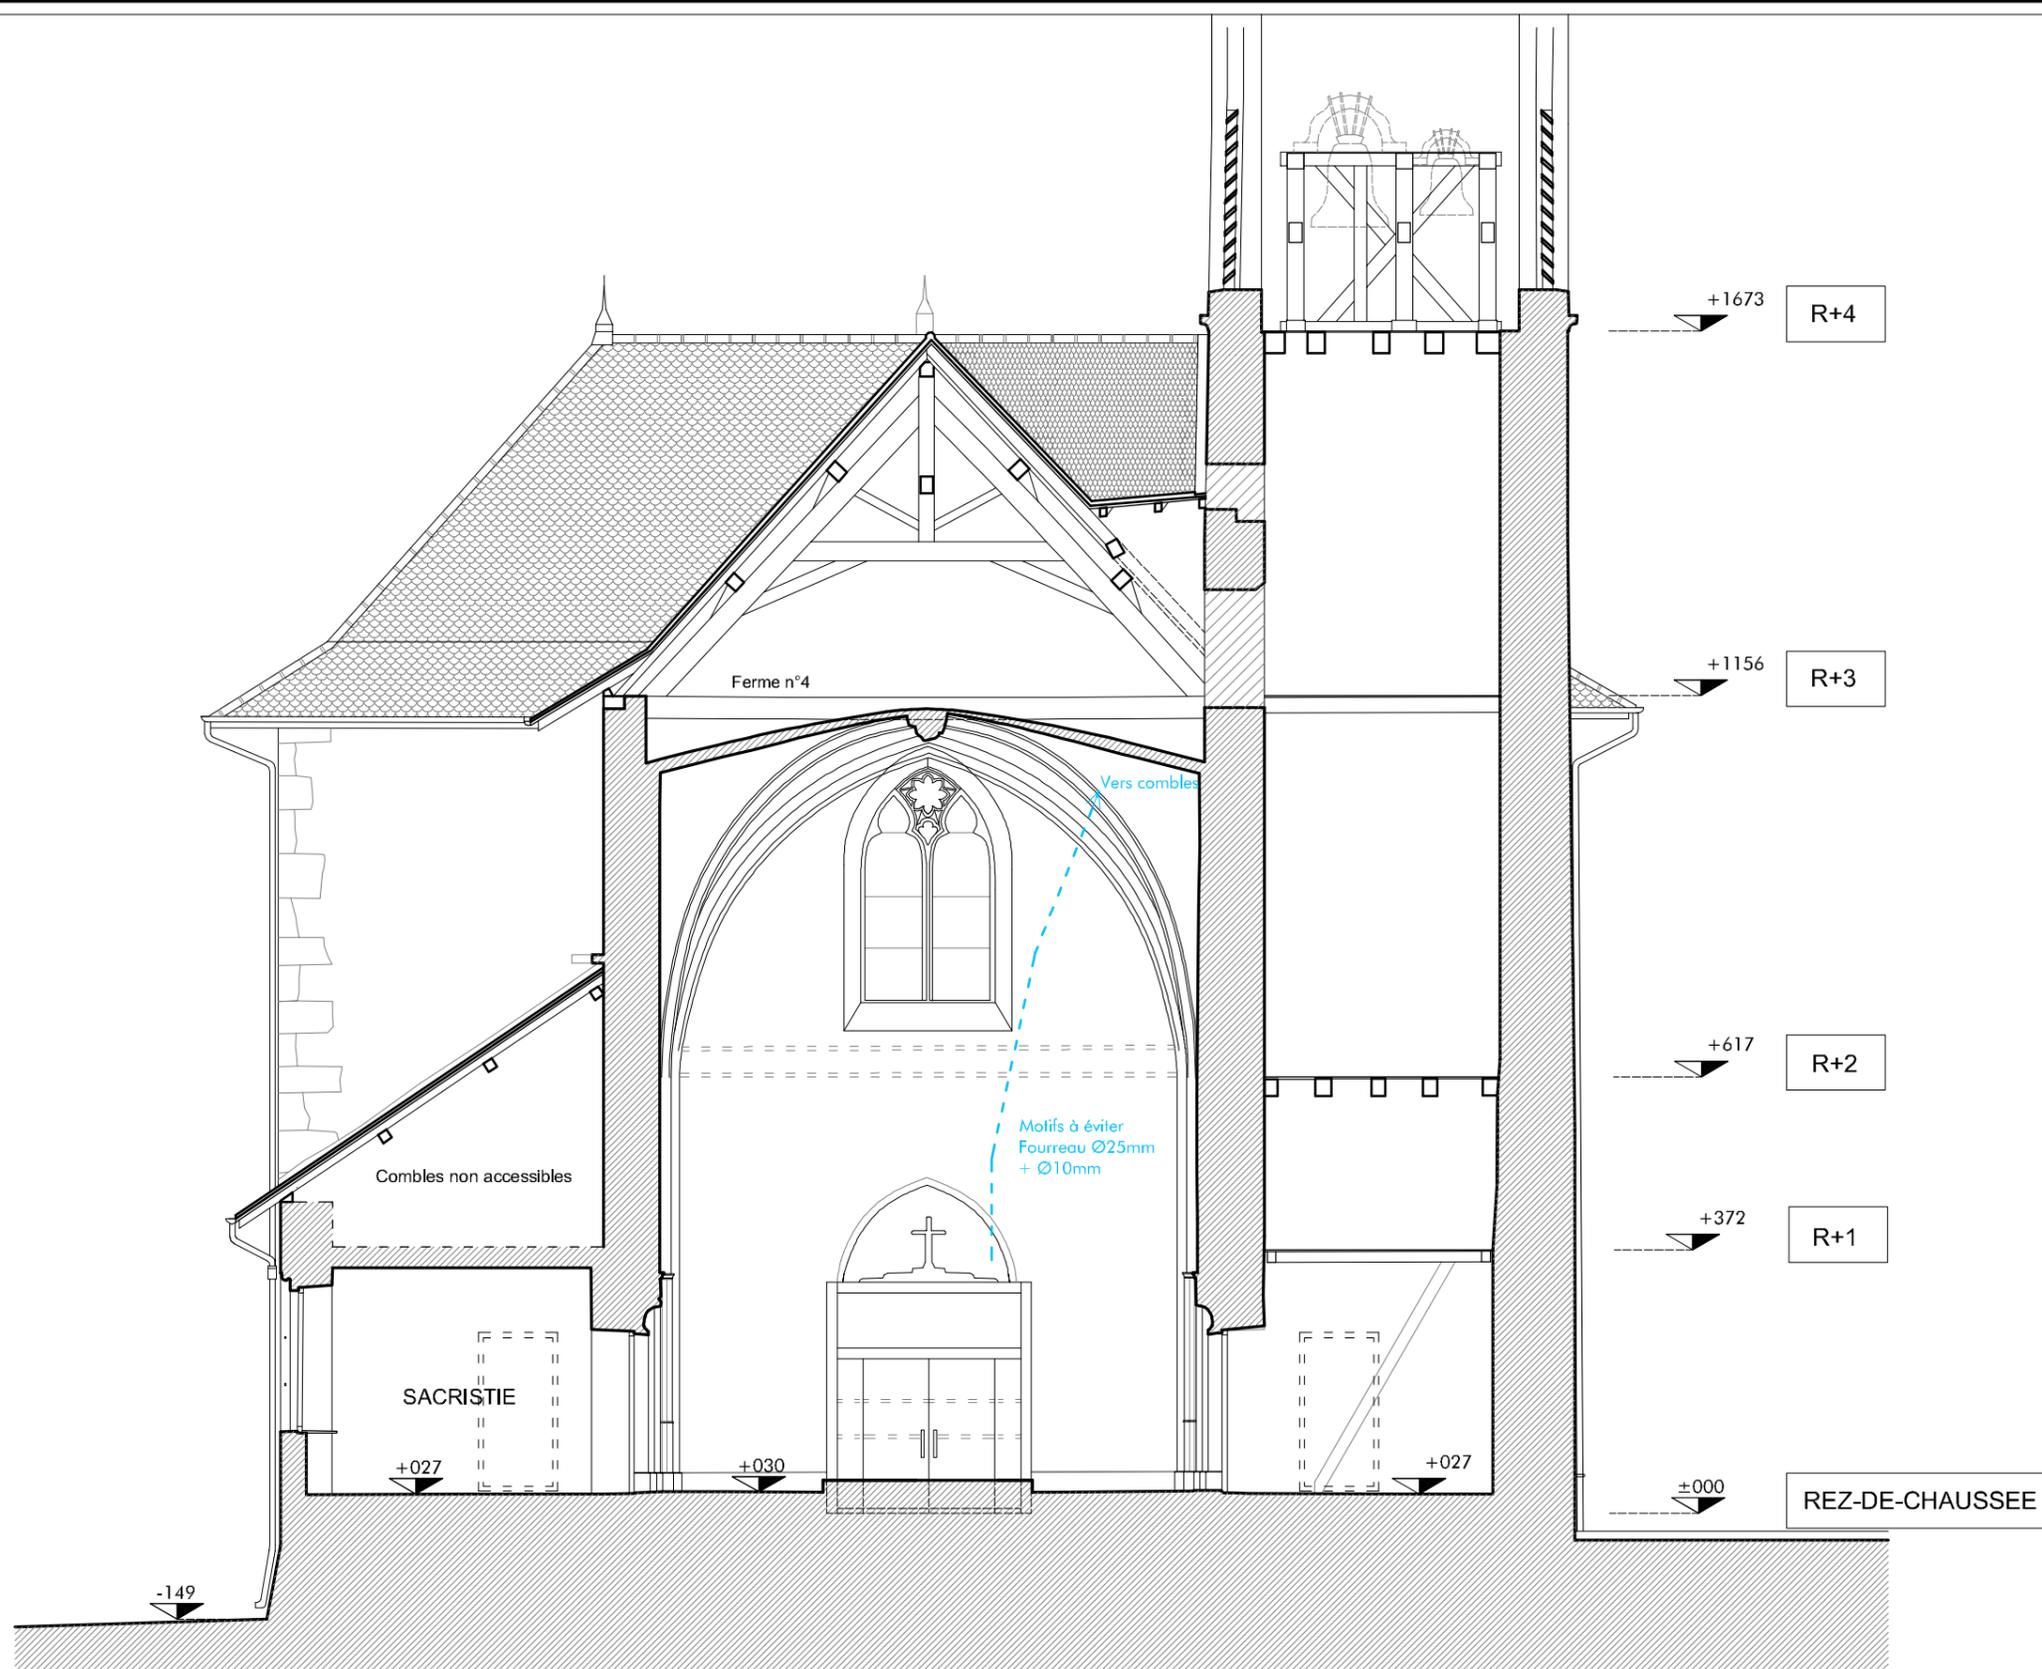

Agence D'AR JHIL  
"Architecture et Patrimoine"

2bis Place de la Liberté - F-73330 Le-Pont-de-Beauvoisin  
tel : +33/04.76.32.71.62 - fax : +33/09.72.29.52.49 - courriel : agence@darjihl.eu  
Sarl d'architecture au capital de 8000 € - SIRET : 449 445 964 00025

Maître d'ouvrage : Commune de Belmont-Tramonet  
Chef-Lieu  
73330 BELMONT-TRAMONET

Lieu : Chef-Lieu  
73330 BELMONT-TRAMONET

Date :  
03.2015

RESTAURATION INTERIEURE DE L'EGLISE DE BELMONT

Echelle : 1/100

SCHEMA DE SORTIE DES FOURREAUX ELECTRIQUES  
COUPE COEUR DD'

EXE

20

TOUTES LES DIMENSIONS SONT A VERIFIER SUR SITE PAR LES ENTREPRISES AVANT TRAVAUX