


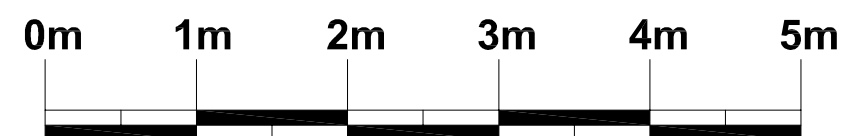

REPRISE DU RESEAU ELECTRIQUE

LEGENDE					
	Compteur		Interrupteur simple		Eclairage de sécurité
	Dalle de faux-plafond		Interrupteur va et vient		Sortie de secours
	Plafonnier tubes néon		Prise téléphonique		Déclencheur manuel
	Plafonnier avec détecteur de mouvements		Prise 16A (installée à 30cm du sol)		Diffuseur sonore
	Applique avec détecteur de mouvements		Prise 16A (installée en hauteur)		
			Réseau électrique existant		Radiateur



Agence D'AR JHIL
"Architecture et Patrimoine"
2bis Place de la Liberté - F-73330 Le-Pont-de-Beauvoisin
tel : +33/04.76.32.71.62 - fax : +33/09.72.29.52.49 - courriel : agence@darjhil.eu
Société d'architecture au capital de 8000 € - SIRET : 449 445 964 00025

Maitre d'ouvrage : MAIRIE SAINT PIERRE D'ENTREMONT 73 670
Lieu : LIEU DIT LE PRE DU COMTE 73 670 SAINT PIERRE D'ENTREMONT
V0_Transmis B.C. + M.Ouvrage + C.S.P.S

Taille d'impression: 634x434mm

Date : 07.2013	REHABILITATION DE LA MAISON HERMESENDE	Echelle : 1/50	V0
ELECTRICITE PLOMBERIE METALLERIE- RDC		PCG	6