


Agence D'AR JHIL
 "Architecture et Patrimoine"
 2bis Place de la Liberté - F-73330 Le-Pont-de-Beauvoisin
 tel : +33/04.76.32.71.62 - fax : +33/04.72.29.52.49 - courriel : agence@darjhil.eu
 Sarl d'architecture au capital de 8000 € - SIRET : 449 445 964 00025

Maître d'ouvrage : SCI BELDHA LA BRIDOIRE
 46 Rue Armand Silvestre
 92400 COURBEVOIE

Lieu : 414 route du Palais
 73 520 LA BRIDOIRE

TOUTES LES DIMENSIONS SONT A VERIFIER SUR SITE PAR LES ENTREPRISES AVANT TRAVAUX

Date : 04.2014	EXTENSION D'UNE MAISON HABITATION	Echelle métrique
PLANS DE SITUATION		EXE_V5
		1

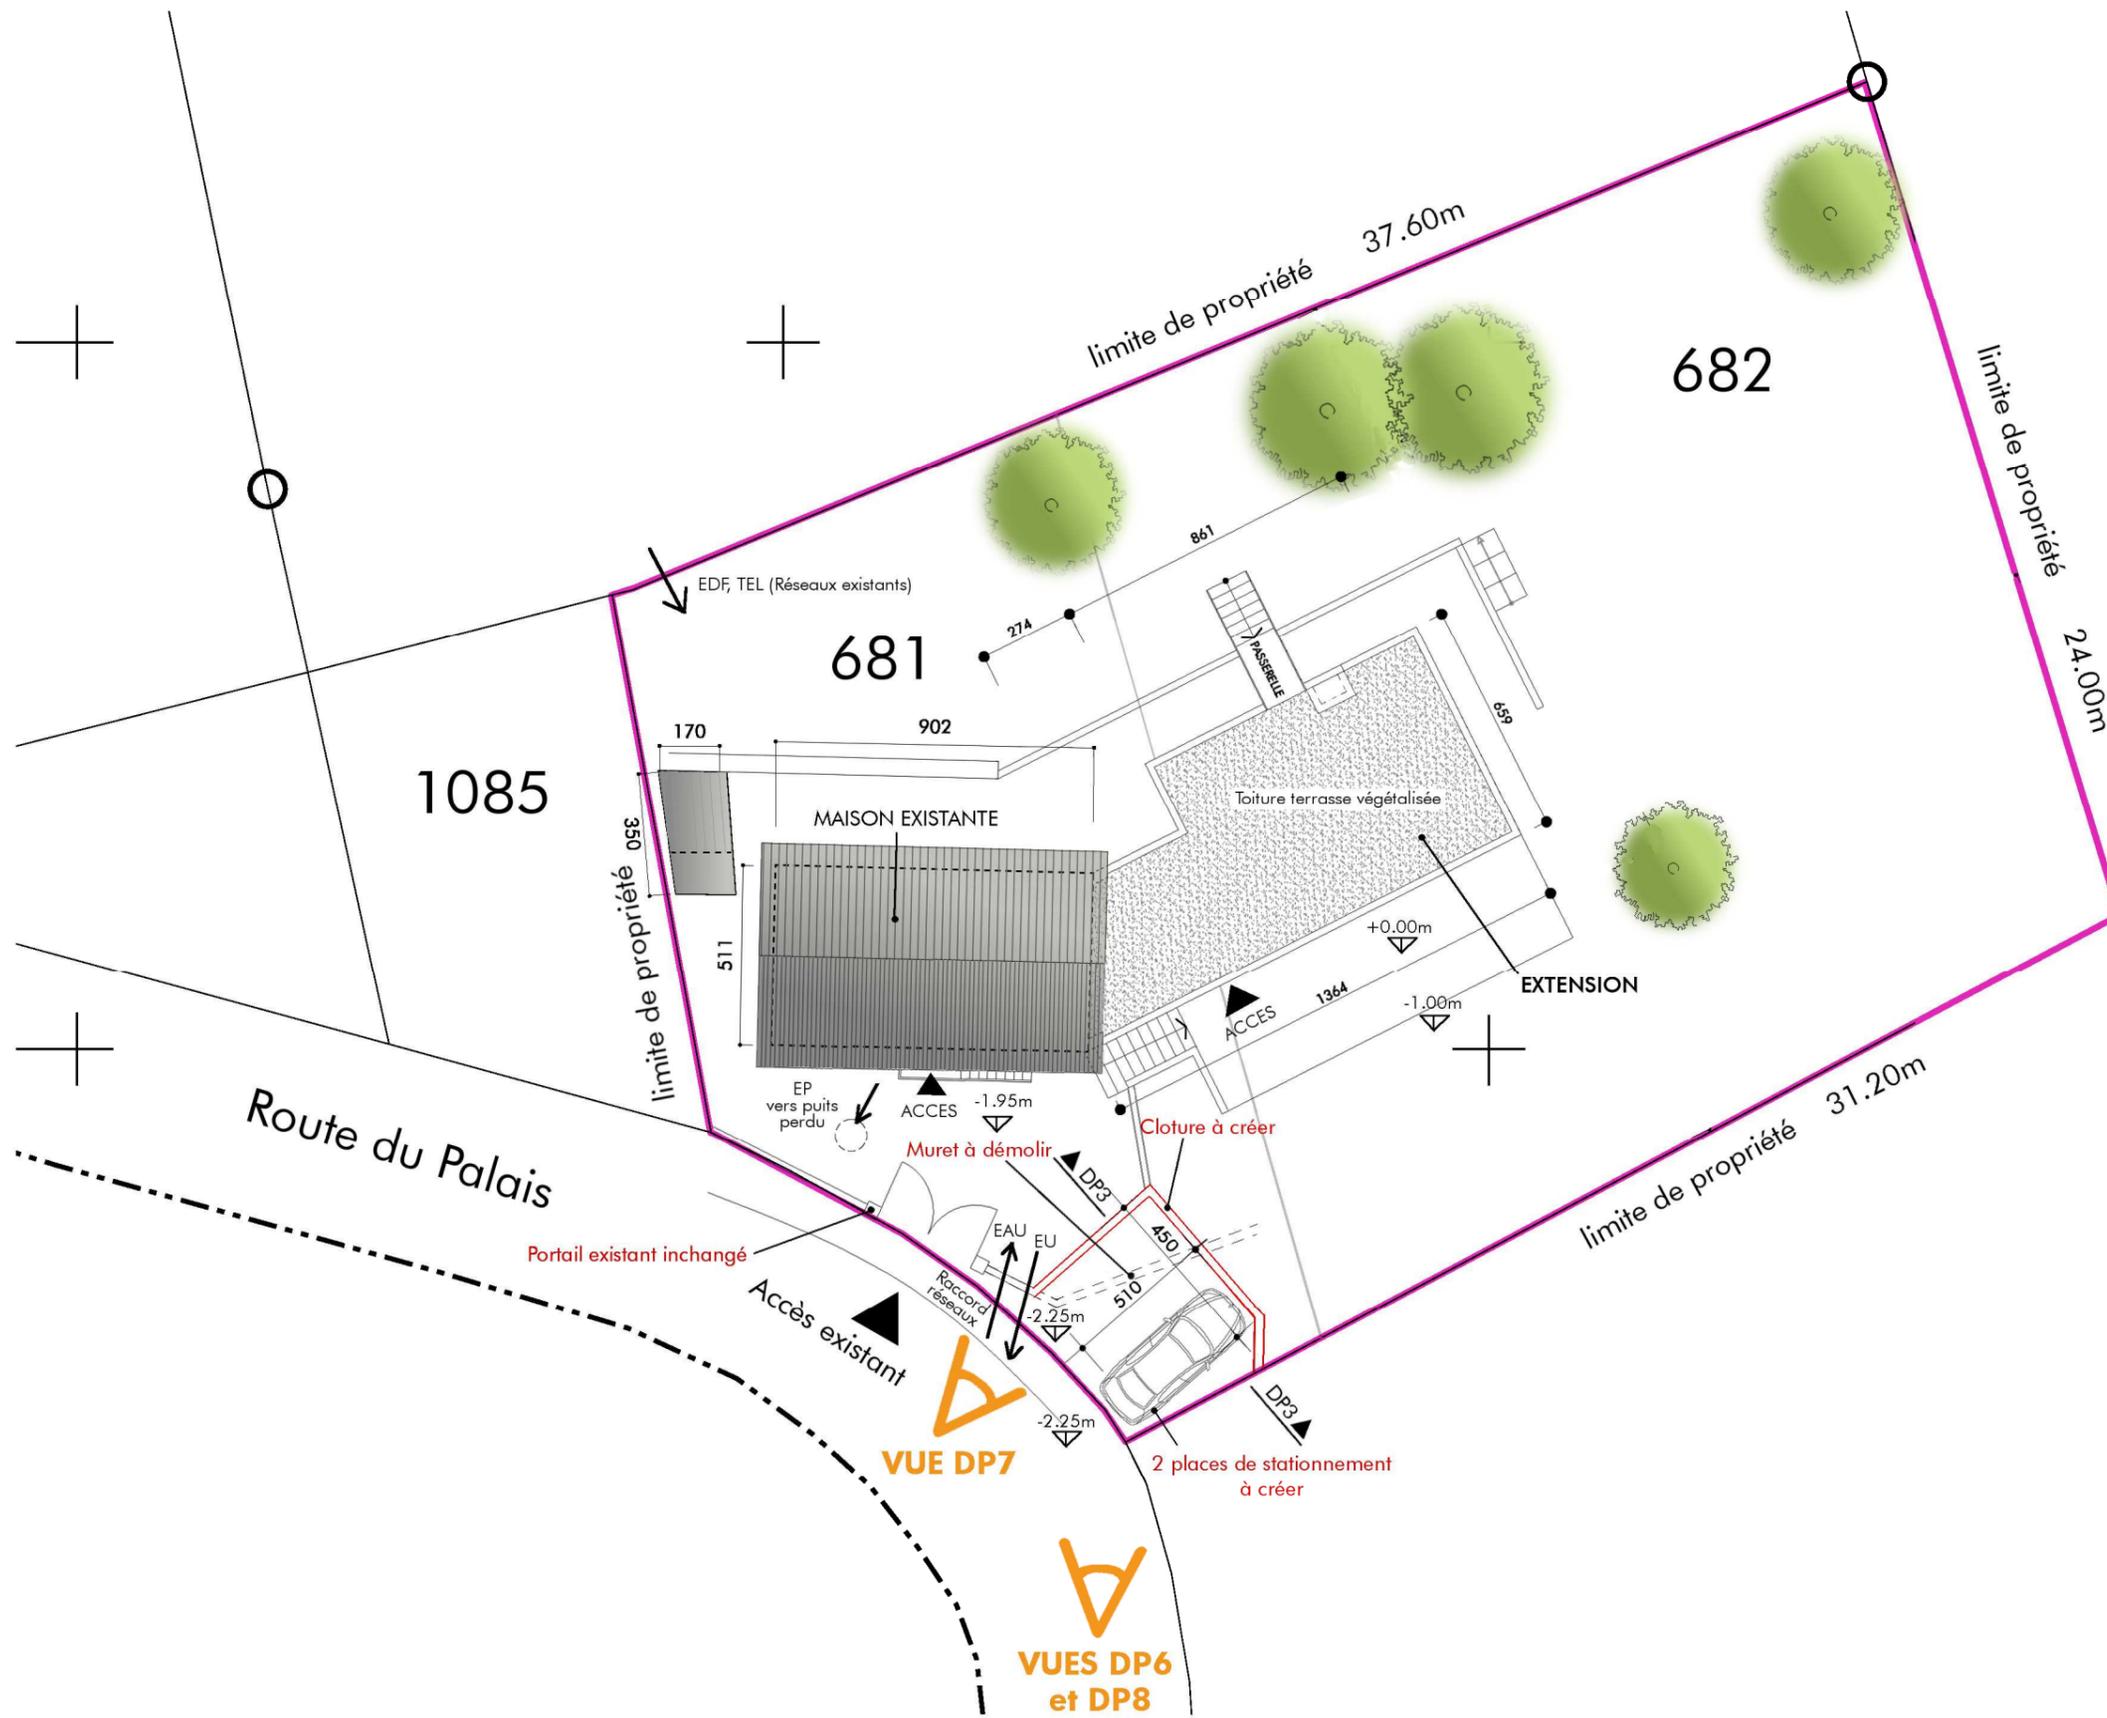

Agence D'AR JHIL
 " Architecture et Patrimoine "
 2bis Place de la Liberté - F-73330 Le-Pont-de-Beauvoisin
 tel : +33/04.76.32.71.62 - fax : +33/04.72.29.52.49 - courriel : agence@darjhil.eu
 Sarl d'architecture au capital de 8000 € - SIRET : 449 445 964 00025

Maitre d'ouvrage : SCI BELDHA LA BRIDOIRE
 46 Rue Armand Silvestre
 92400 COURBEVOIE

Lieu : 414 route du Palais
 73 520 LA BRIDOIRE

Date : 04.2014

EXTENSION D'UNE MAISON HABITATION
PLAN DE MASSE - PROJET

Echelle : 1/200
 EXE_V5

2

TOUTES LES DIMENSIONS SONT A VERIFIER SUR SITE PAR LES ENTREPRISES AVANT TRAVAUX




EXISTANT (FACADE NORD)



EXISTANT (FACADE SUD)

PROJET (VUE NORD-OUEST)

PROJET (VUE SUD-OUEST)

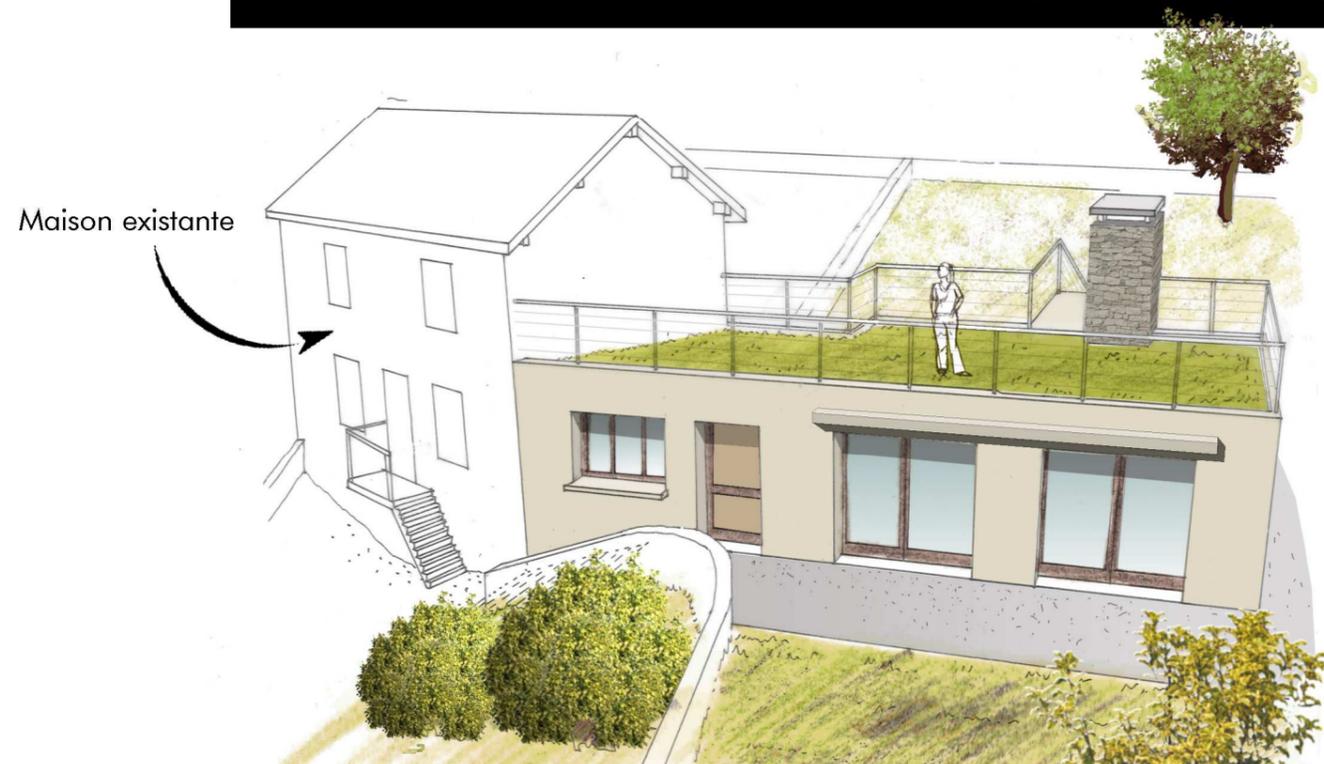

Agence D'AR JHIL
 " Architecture et Patrimoine "
 2bis Place de la Liberté - F-73330 Le-Pont-de-Beauvoisin
 tel : +33/04.76.32.71.62 - fax : +33/04.72.29.52.49 - courriel : agence@darjhil.eu
 Sarl d'architecture au capital de 8000 € - SIRET : 449 445 964 00025

Maitre d'ouvrage : SCI BELDHA LA BRIDOIRE
 46 Rue Armand Silvestre
 92400 COURBEVOIE

Lieu : 414 route du Palais
 73 520 LA BRIDOIRE

Date : 04.2014

EXTENSION D'UNE MAISON HABITATION

PHOTOS EXISTANT - VISUELS PROJET

EXE_v5

LIMITE DE PROPRIETE

DRAINAGE TOUT AUTOUR DE LA MAISON Y COMPRIS EXISTANT Ø100

REFECTION D'UN GOBETIS CHAUX EN SOUBASSEMENT DE LA MAISON EXISTANTE

REGARD 30x30cm

PUITS PERDU EXISTANT

LIMITE DE PROPRIETE

RESEAU Eau Potable EXISTANT INCHANGE

MAISON EXISTANTE

REEMPLACEMENT DU REGARD EU RESEAUX EF ET ECS DEPUIS LA CAVE

HSP 200

CAVE S=43,85m²

RESEAU EU EXISTANT VERS REGARD EU EXISTANT SUR ROUTE

RACCORDEMENT AU RESEAU EXISTANT

REGARD EP 30x30cm

REGARD EU 30x30cm

DRAINAGE DU MUR DE SOUTÈNEMENT Ø100

DRAINAGE TOUT AUTOUR DE LA MAISON Y COMPRIS EXISTANT Ø100

REGARD 30x30cm

DRAINAGE TOUT AUTOUR DE LA MAISON Y COMPRIS EXISTANT Ø100

LONGRINE EN BA CONTRE LA FONDATION EXISTANTE

CAROTTAGE VOIR EMPLACEMENT AVEC LE PLOMBIER ET L'ELECTRICIEN

DALLE BA CHAUDIERE

CHAUFFE EAU

VERS CAROTTAGE AU SOUS-SOL


EXTENSION




Agence D'AR JHIL
"Architecture et Patrimoine"
2bis Place de la Liberté - F-73330 Le-Pont-de-Beauvoisin
tel : +33/04.76.32.71.62 - fax : +33/04.72.29.52.49 - courriel : agence@darjihl.eu
SarL d'architecture au capital de 8000 € - SIRET : 449 445 964 00025

Maître d'ouvrage : SCI BELDHA LA BRIDOIRE
46 Rue Armand Silvestre
92400 COURBEVOIE
Lieu : 414 route du Palais
73 520 LA BRIDOIRE
TOUTES LES DIMENSIONS SONT A VERIFIER SUR SITE PAR LES ENTREPRISES AVANT TRAVAUX

Date : 04.2014	EXTENSION D'UNE MAISON HABITATION	Echelle : 1/50
PLAN SOUS-SOL		EXE_V5
		4

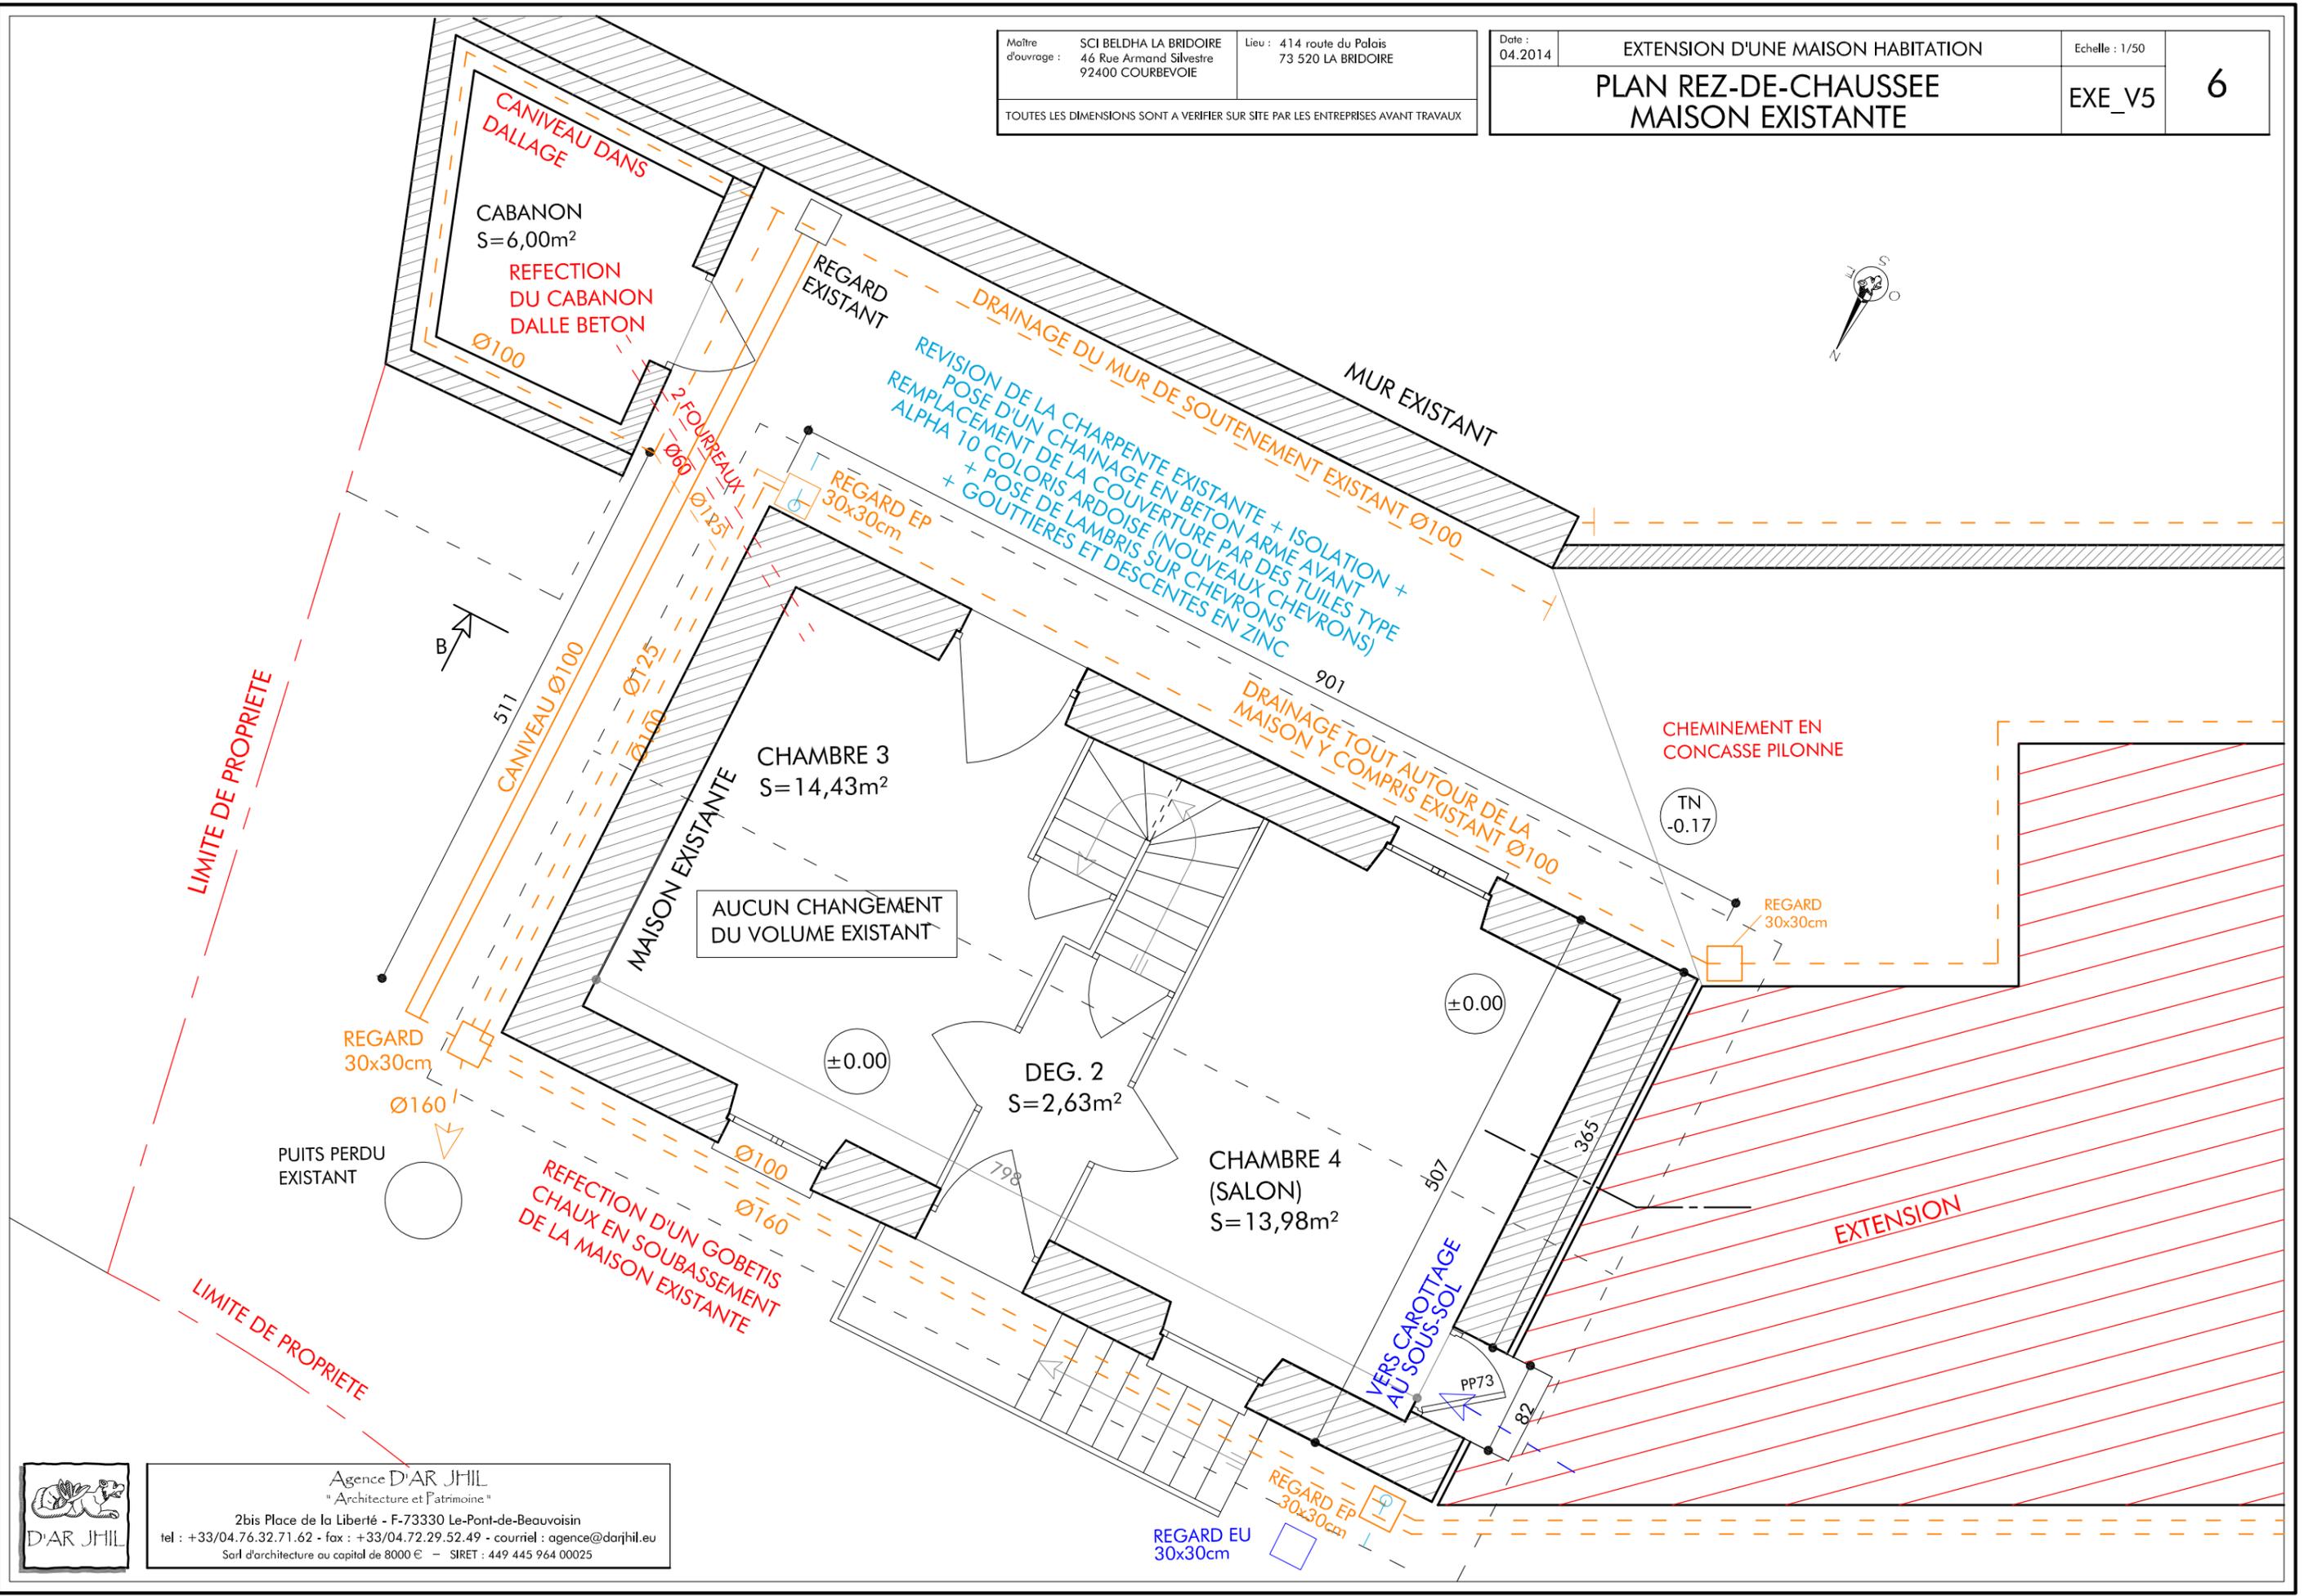

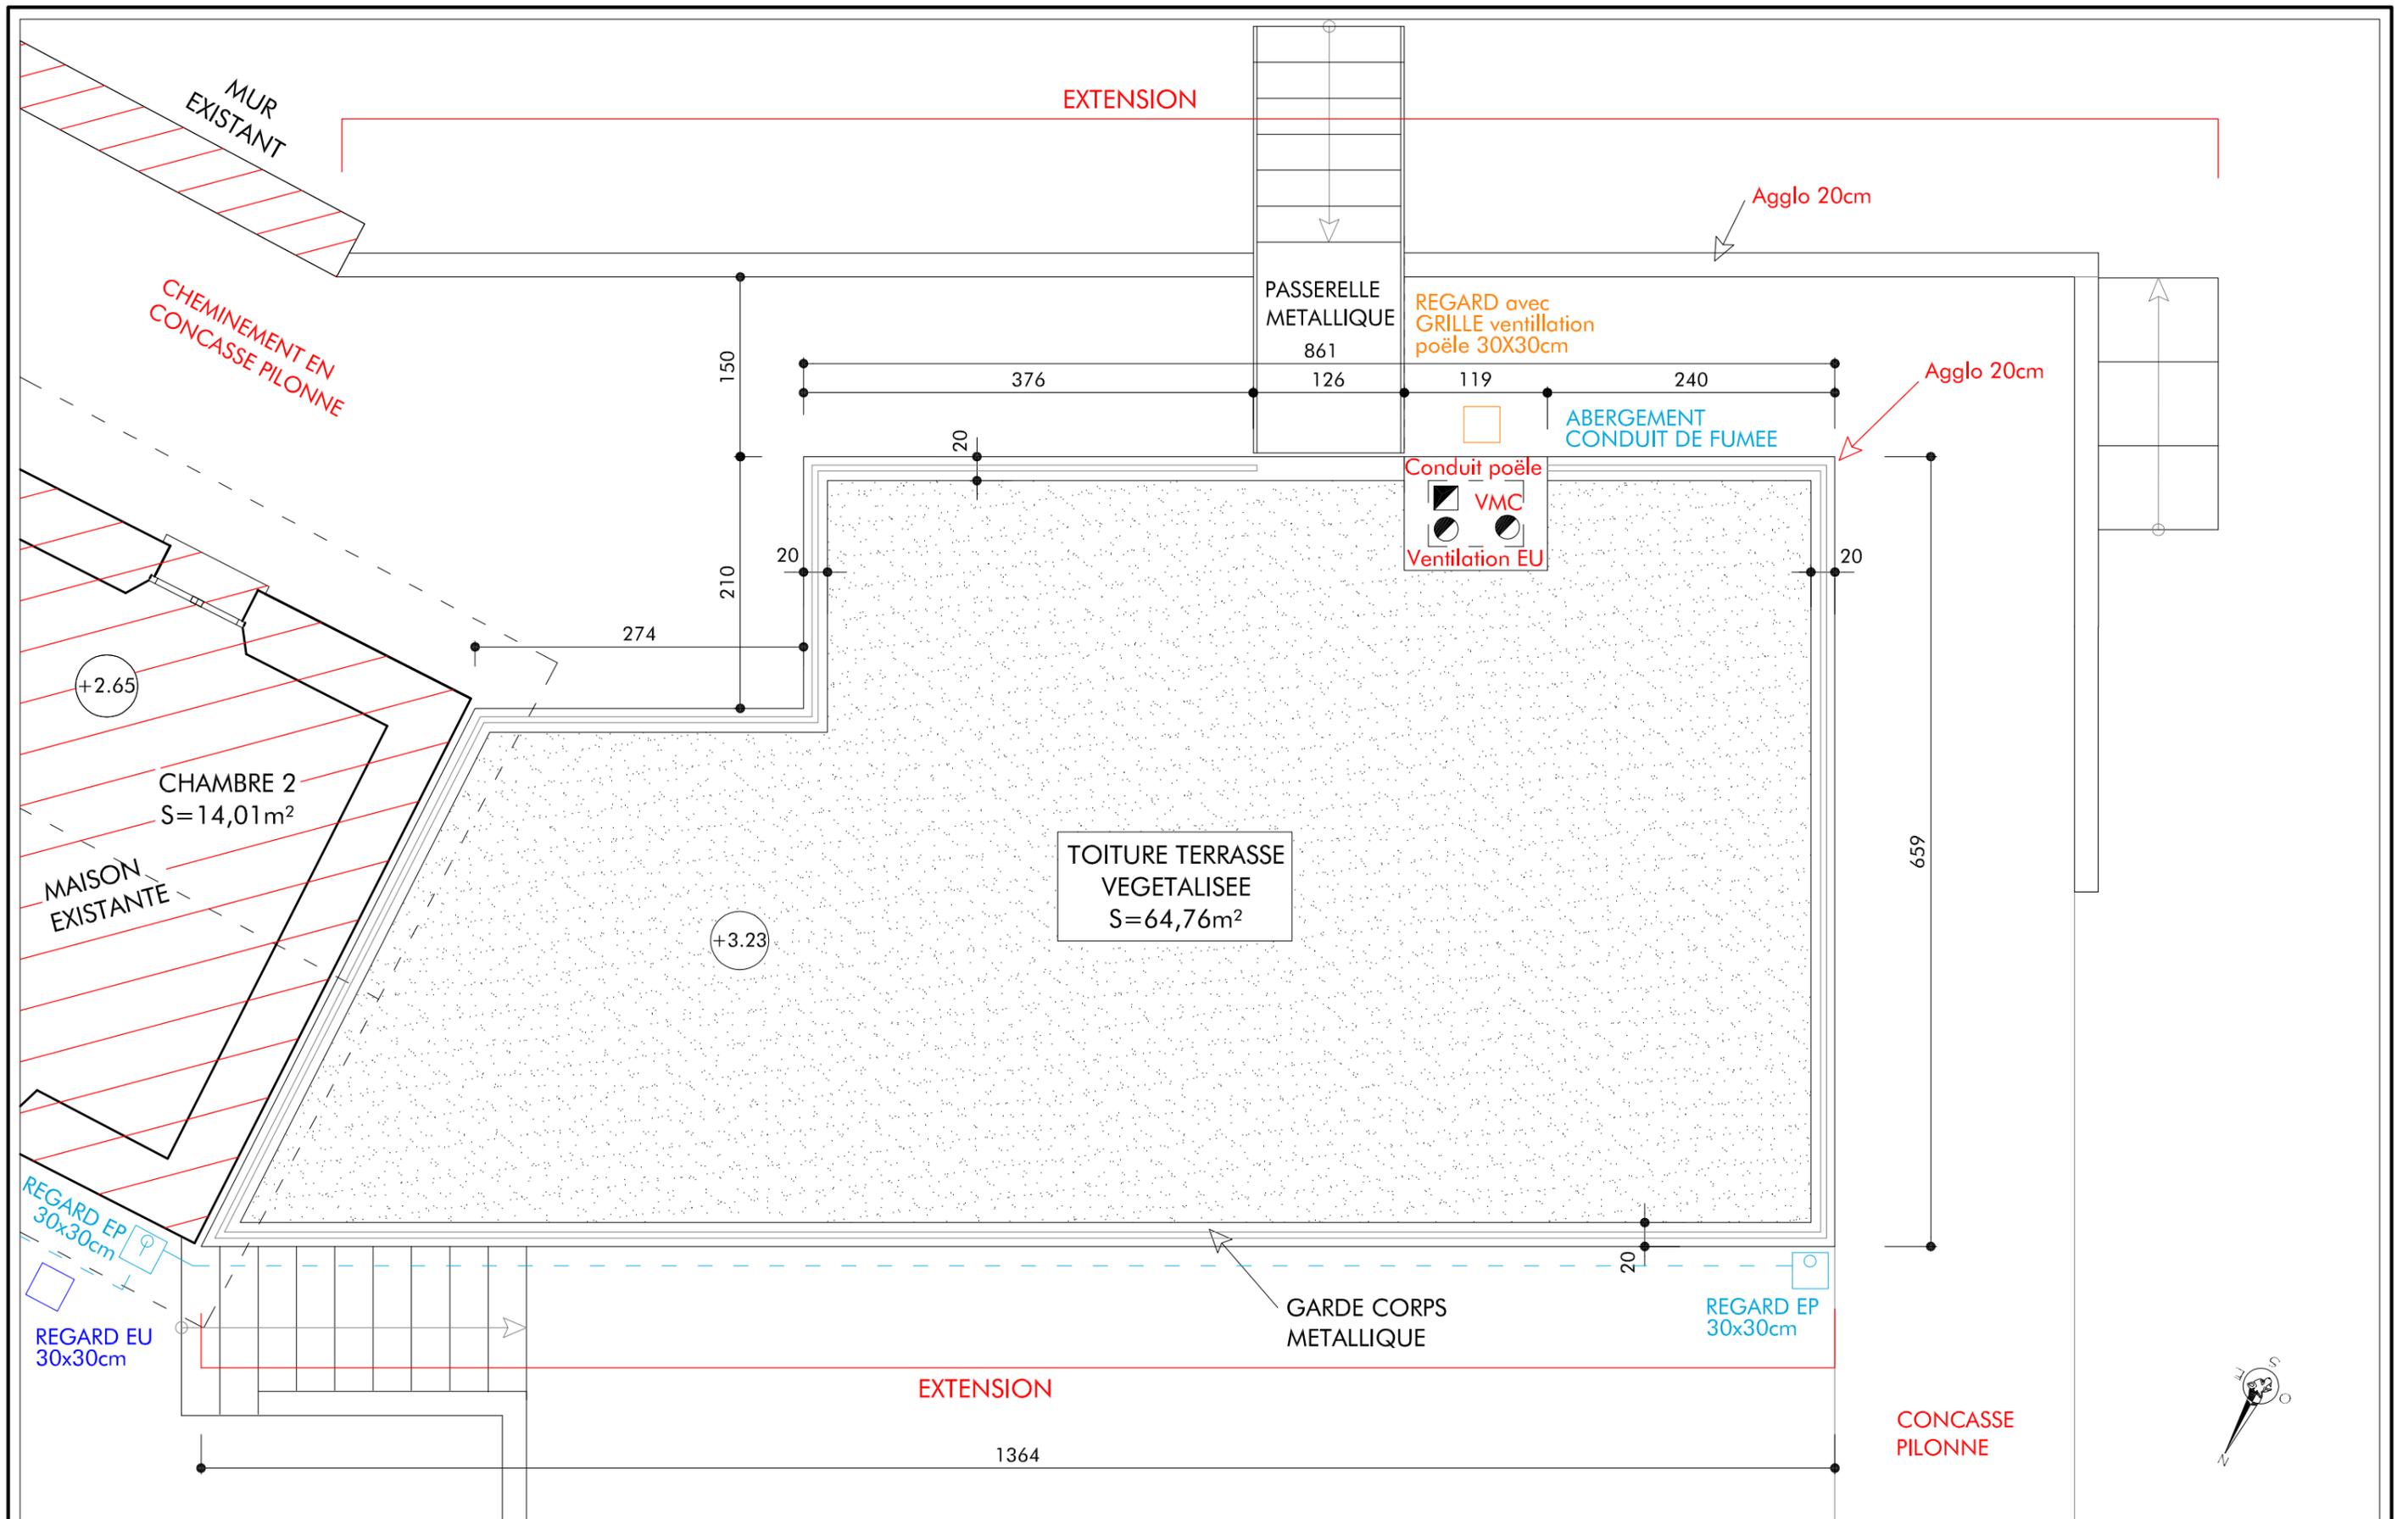


Agence D'AR JHIL
 "Architecture et Patrimoine"
 2bis Place de la Liberté - F-73330 Le-Pont-de-Beauvoisin
 tel : +33/04.76.32.71.62 - fax : +33/04.72.29.52.49 - courriel : agence@darjihl.eu
 Sarl d'architecture au capital de 8000 € - SIRET : 449 445 964 00025

Maître d'ouvrage : SCI BELDHA LA BRIDOIRE
 46 Rue Armand Silvestre
 92400 COURBEVOIE
 Lieu : 414 route du Palais
 73 520 LA BRIDOIRE

Date : 04.2014
 EXTENSION D'UNE MAISON HABITATION
 TOUTES LES DIMENSIONS SONT A VERIFIER SUR SITE PAR LES ENTREPRISES AVANT TRAVAUX

PLAN ETAGE
 Echelle : 1/50
 EXE_V5

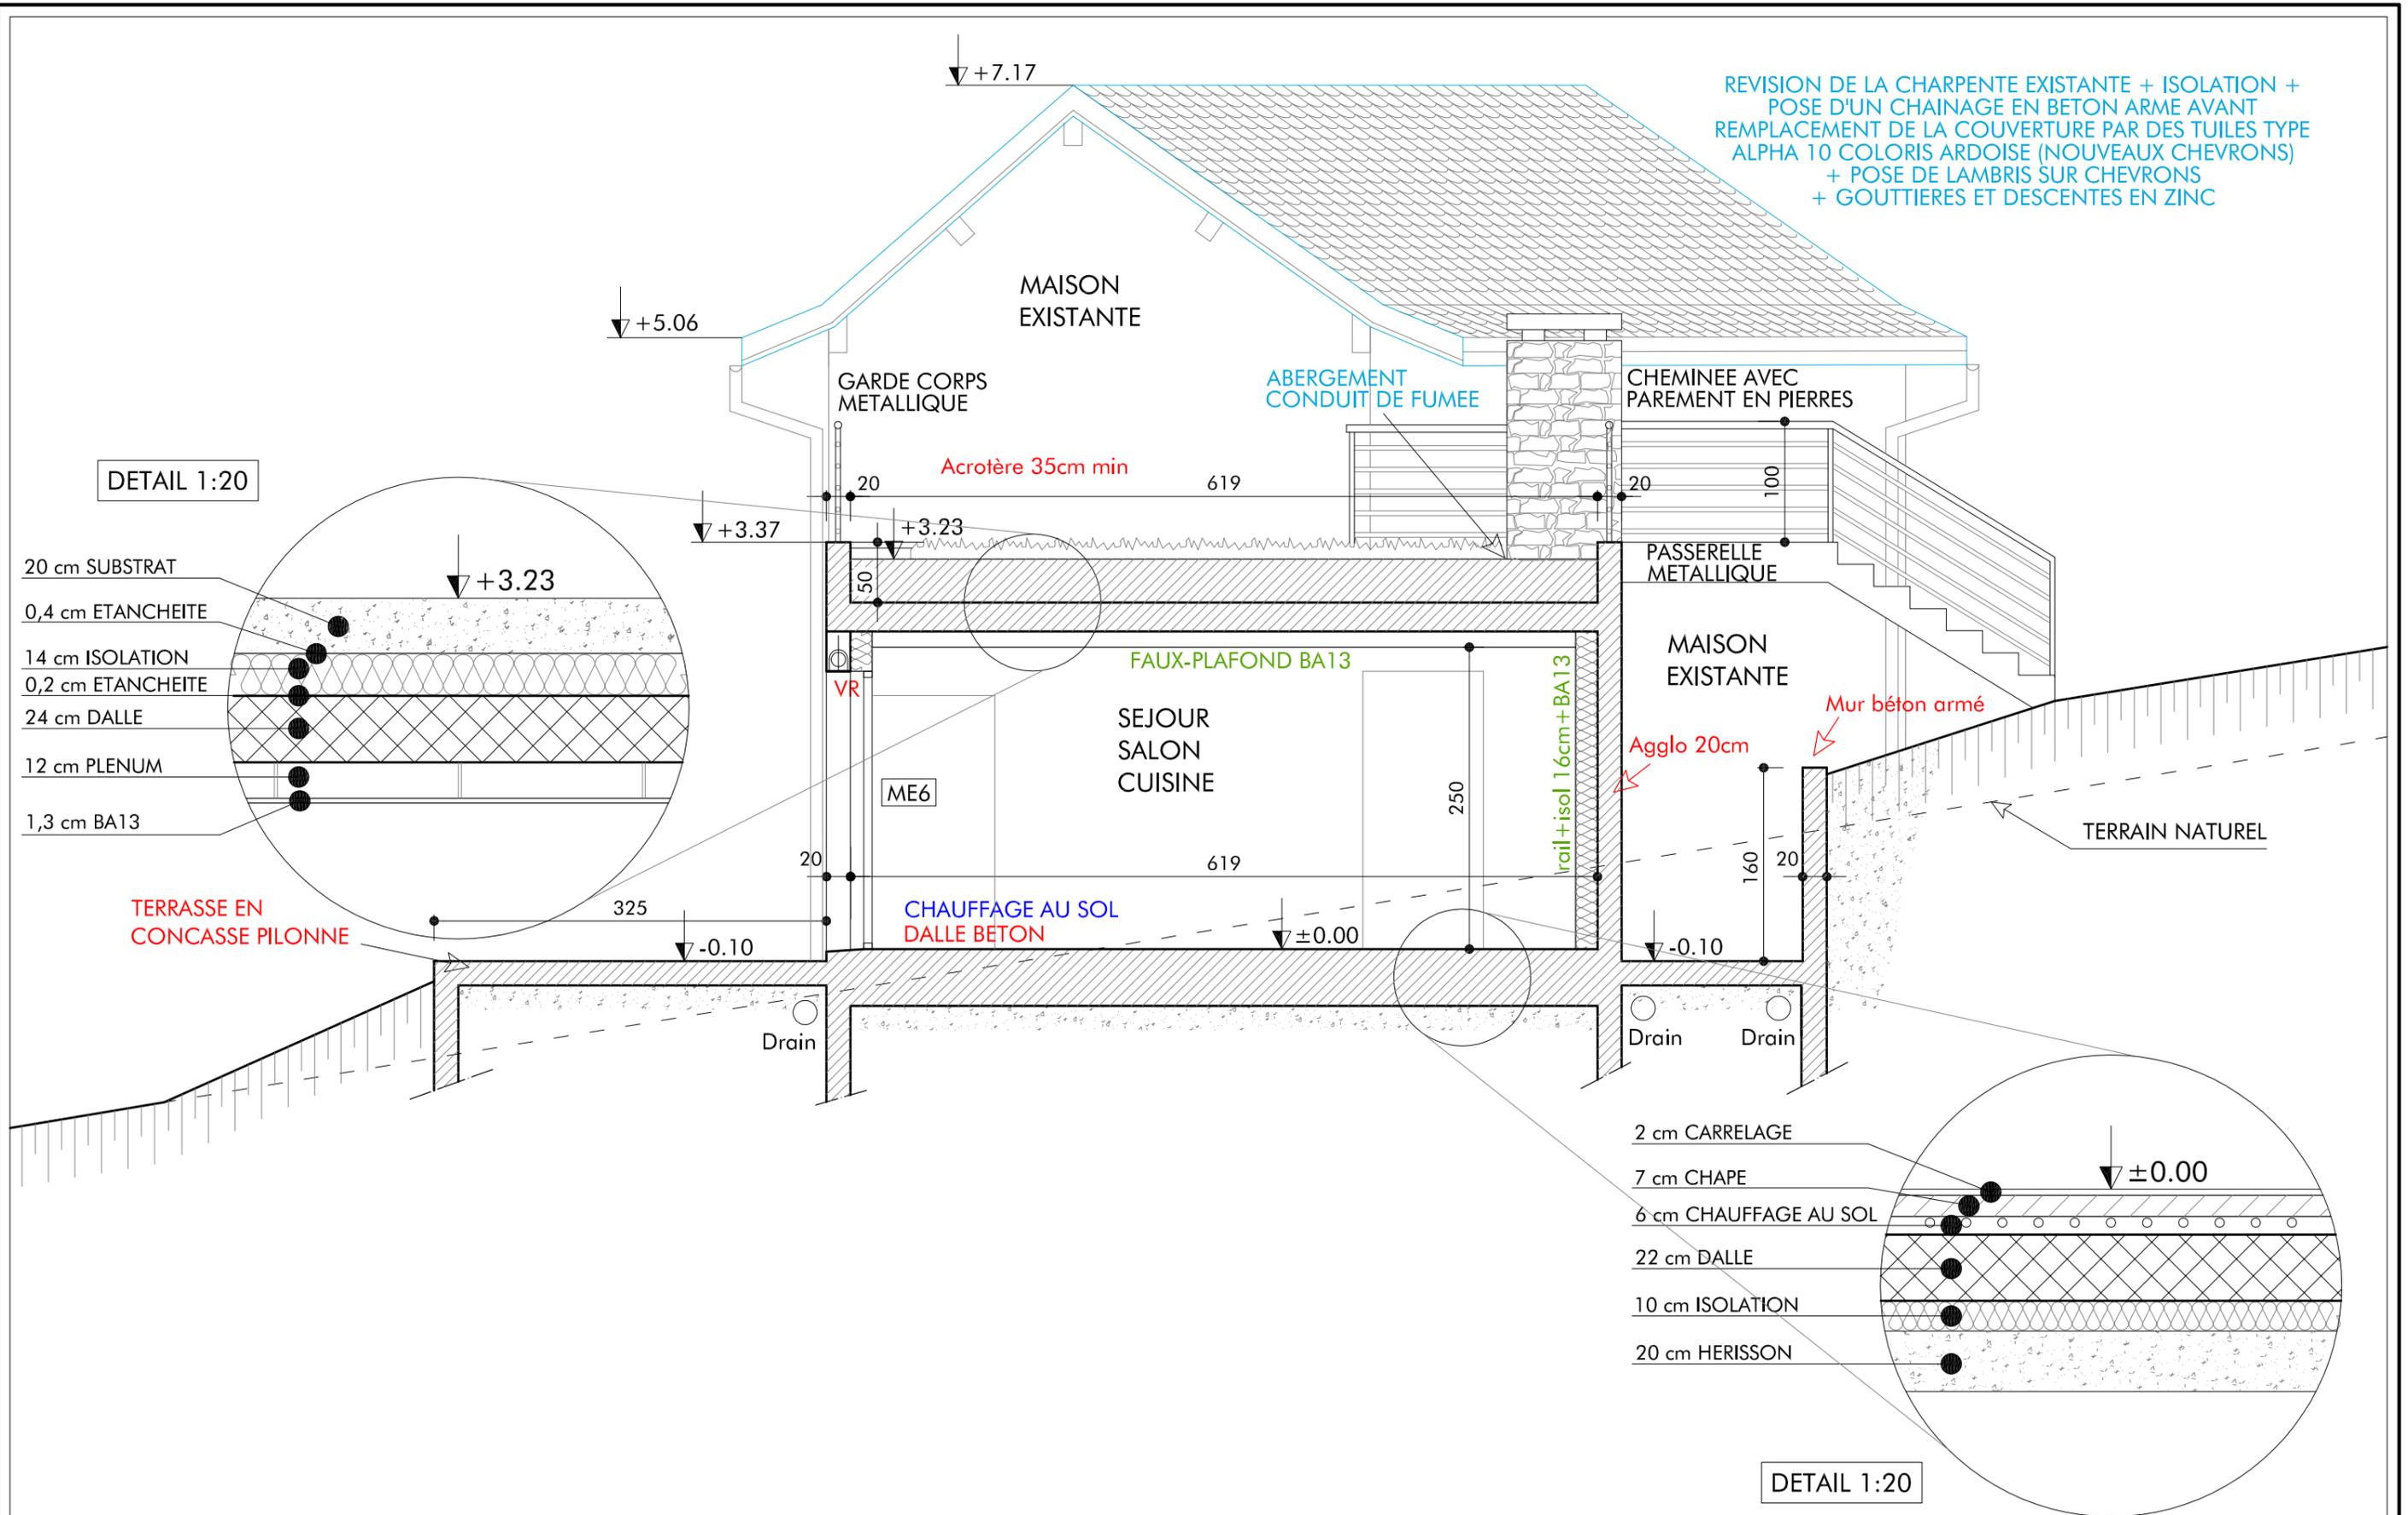

REVISION DE LA CHARPENTE EXISTANTE + ISOLATION + POSE D'UN CHAINAGE EN BETON ARME AVANT REMPLACEMENT DE LA COUVERTURE PAR DES TUILES TYPE ALPHA 10 COLORIS ARDOISE (NOUVEAUX CHEVRONS) + POSE DE LAMBRIS SUR CHEVRONS + GOUTTIERES ET DESCENTES EN ZINC

DETAIL 1:20

- 20 cm SUBSTRAT
- 0,4 cm ETANCHEITE
- 14 cm ISOLATION
- 0,2 cm ETANCHEITE
- 24 cm DALLE
- 12 cm PLENUM
- 1,3 cm BA13

TERRASSE EN CONCASSE PILLONNE

DETAIL 1:20

- 2 cm CARRELAGE
- 7 cm CHAPE
- 6 cm CHAUFFAGE AU SOL
- 22 cm DALLE
- 10 cm ISOLATION
- 20 cm HERISSON



Agence D'AR JHIL
" Architecture et Patrimoine "

2bis Place de la Liberté - F-73330 Le-Pont-de-Beauvoisin
tel : +33/04.76.32.71.62 - fax : +33/04.72.29.52.49 - courriel : agence@darjihl.eu
Sarl d'architecture au capital de 8000 € - SIRET : 449 445 964 00025

Maître d'ouvrage : SCI BELDHA LA BRIDOIRE
46 Rue Armand Silvestre
92400 COURBEVOIE

Lieu : 414 route du Palais
73 520 LA BRIDOIRE

Date : 04.2014

EXTENSION D'UNE MAISON HABITATION

Echelle : 1/50

TOUTES LES DIMENSIONS SONT A VERIFIER SUR SITE PAR LES ENTREPRISES AVANT TRAVAUX

COUPE AA'

EXE_V5

8

MAISON
EXISTANTE

EXTENSION

REVISION DE LA CHARPENTE EXISTANTE + ISOLATION +
POSE D'UN CHAINAGE EN BETON ARME AVANT
REPLACEMENT DE LA COUVERTURE PAR DES TUILES TYPE
ALPHA 10 COLORIS ARDOISE (NOUVEAUX CHEVRONS)
+ POSE DE LAMBRIS SUR CHEVRONS
+ GOUTTIERES ET DESCENTES EN ZINC

DETAIL 1:20

20 cm SUBSTRAT

0,4 cm ETANCHEITE

14 cm ISOLATION

0,2 cm ETANCHEITE

24 cm DALLE

12 cm PLENUM

1,3 cm BA13

▽ +3.23

CHEMINEE AVEC
PAREMENT EN PIERRES

HEBERGEMENT
CONDUIT DE FUMEE

Acrotère 35cm min

TOITURE
VEGETALISEE

GARDE CORPS
METALLIQUE

PASSERELLE
METALLIQUE

+3.23

▽ +3.37

Acrotère B.A.

CHAMBRE 2

CHAMBRE 4

FAUX-PLAFOND BA13

SEJOUR
SALON
CUISINE

CHAUFFAGE AU SOL
DALLE BETON

TERRASSE EN
CONCASSE Pilonne

Drain

Drain

2 cm CARRELAGE

7 cm CHAPE

6 cm CHAUFFAGE AU SOL

22 cm DALLE

10 cm ISOLATION

20 cm HERRISSON

▽ ±0.00

DETAIL 1:20



Agence D'AR JHIL
"Architecture et Patrimoine"

2bis Place de la Liberté - F-73330 Le-Pont-de-Beauvoisin
tel : +33/04.76.32.71.62 - fax : +33/04.72.29.52.49 - courriel : agence@darjihl.eu
SarL d'architecture au capital de 8000 € - SIRET : 449 445 964 00025

Maître
d'ouvrage : SCI BELDHA LA BRIDOIRE
46 Rue Armand Silvestre
92400 COURBEVOIE

Lieu : 414 route du Palais
73 520 LA BRIDOIRE

Date :
04.2014

EXTENSION D'UNE MAISON HABITATION

Echelle : 1/50

COUPE BB'

EXE_V5

9

TOUTES LES DIMENSIONS SONT A VERIFIER SUR SITE PAR LES ENTREPRISES AVANT TRAVAUX

EXTENSION

MAISON
EXISTANTE

REVISION DE LA CHARPENTE EXISTANTE + ISOLATION +
POSE D'UN CHAINAGE EN BETON ARME AVANT
REPLACEMENT DE LA COUVERTURE PAR DES TUILES TYPE
ALPHA 10 COLORIS ARDOISE (NOUVEAUX CHEVRONS)
+ POSE DE LAMBRIS SUR CHEVRONS
+ GOUTTIERES ET DESCENTES EN ZINC

CHEMINEE AVEC
PAREMENT EN PIERRES

▼ +5.06

GARDE CORPS
METALLIQUE

TOITURE
VEGETALISEE

▼ +3.37

STORE

VR

VR

VR

VR

1364

MUR DE SOUTÈNEMENT

Agglo 20cm

TERRASSE EN
CONCASSE Pilonne

▼ -0.10

ESCALIER EXT. BETON
DIM. A VALIDER
AVEC MAITRE D'OEUVRE

MURET GC BETON

ENDUIT DE FACADE
PROJETE TEINTE DANS LA
MASSE SUR TOUTES LES
FACADES DE L'EXTENSION

REFECTION D'UN GOBETIS
CHAUX EN SOUBASSEMENT
DE LA MAISON EXISTANTE



Agence D'AR JHIL
" Architecture et Patrimoine "

2bis Place de la Liberté - F-73330 Le-Pont-de-Beauvoisin
tel : +33/04.76.32.71.62 - fax : +33/04.72.29.52.49 - courriel : agence@darjihl.eu
SarL d'architecture au capital de 8000 € - SIRET : 449 445 964 00025

Maître
d'ouvrage : SCI BELDHA LA BRIDOIRE
46 Rue Armand Silvestre
92400 COURBEVOIE

Lieu : 414 route du Palais
73 520 LA BRIDOIRE

Date :
04.2014

EXTENSION D'UNE MAISON HABITATION

Echelle : 1/50

FACADE NORD

EXE_V5


10

TOUTES LES DIMENSIONS SONT A VERIFIER SUR SITE PAR LES ENTREPRISES AVANT TRAVAUX

EXTENSION

MAISON EXISTANTE

REVISION DE LA CHARPENTE EXISTANTE + ISOLATION + POSE D'UN CHAINAGE EN BETON ARME AVANT REMPLACEMENT DE LA COUVERTURE PAR DES TUILES TYPE ALPHA 10 COLORIS ARDOISE (NOUVEAUX CHEVRONS) + POSE DE LAMBRIS SUR CHEVRONS + GOUTTIERES ET DESCENTES EN ZINC

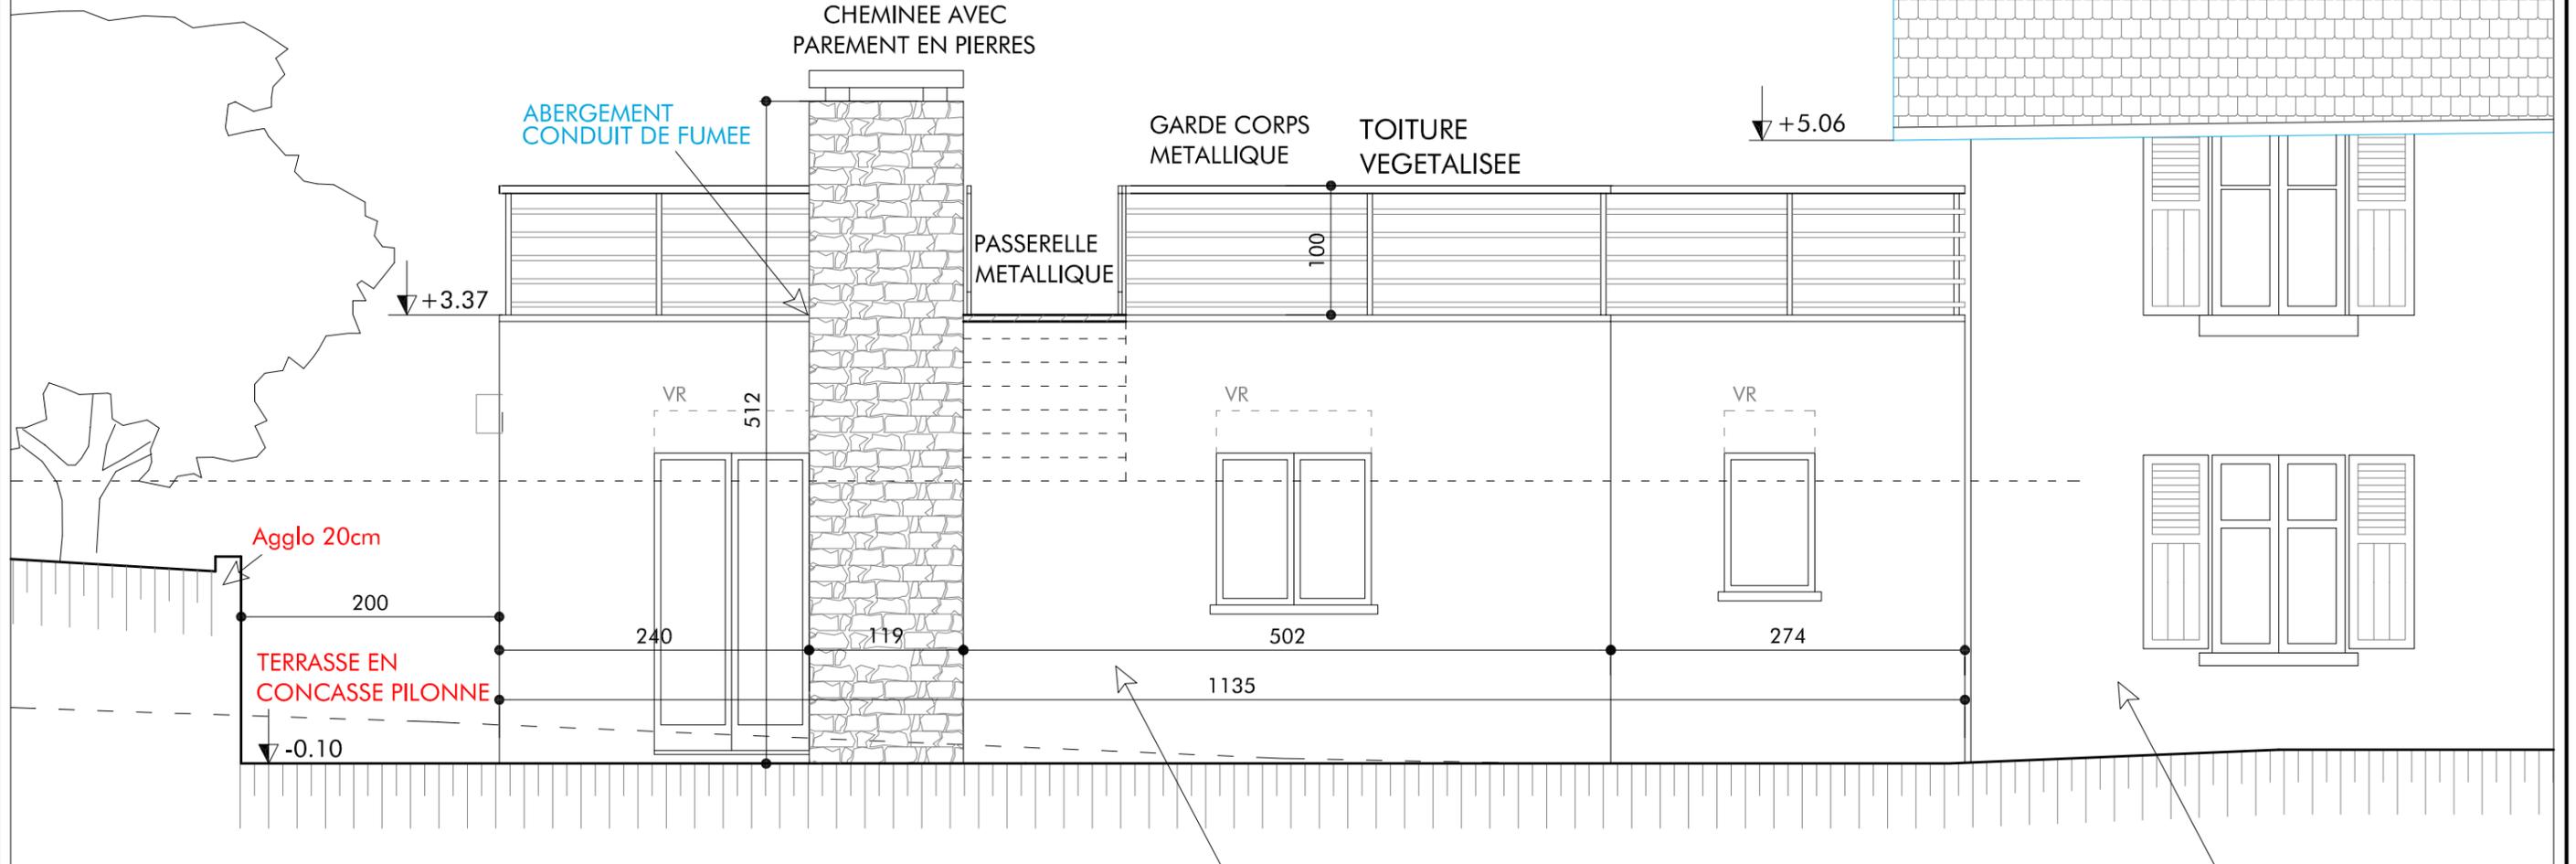

Agglo 20cm

TERRASSE EN CONCASSE PILLONNE

CHEMINEE AVEC PAREMENT EN PIERRES

ABERGEMENT CONDUIT DE FUMEE

PASSERELLE METALLIQUE

GARDE CORPS METALLIQUE

TOITURE VEGETALISEE

+5.06

+3.37

VR

512

VR

VR

240

119

502

274

1135

-0.10

ENDUIT DE FACADE PROJETE TEINTE DANS LA MASSE SUR TOUTES LES FACADES DE L'EXTENSION

REFECTION D'UN GOBETIS CHAUX EN SOUBASSEMENT DE LA MAISON EXISTANTE



Agence D'AR JHIL
" Architecture et Patrimoine "

2bis Place de la Liberté - F-73330 Le-Pont-de-Beauvoisin
tel : +33/04.76.32.71.62 - fax : +33/04.72.29.52.49 - courriel : agence@darjihl.eu
Sarl d'architecture au capital de 8000 € - SIRET : 449 445 964 00025

Maître d'ouvrage : SCI BELDHA LA BRIDOIRE
46 Rue Armand Silvestre
92400 COURBEVOIE

Lieu : 414 route du Palais
73 520 LA BRIDOIRE

Date : 04.2014

EXTENSION D'UNE MAISON HABITATION

Echelle : 1/50


FACADE SUD

EXE_V5


11

TOUTES LES DIMENSIONS SONT A VERIFIER SUR SITE PAR LES ENTREPRISES AVANT TRAVAUX

FACADE CABANON

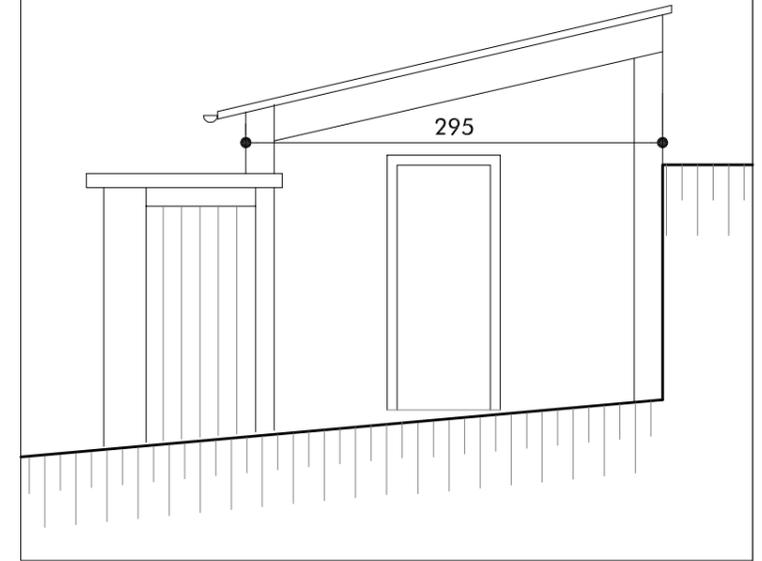

REVISION DE LA CHARPENTE EXISTANTE + ISOLATION +
POSE D'UN CHAINAGE EN BETON ARME AVANT
REPLACEMENT DE LA COUVERTURE PAR DES TUILES TYPE
ALPHA 10 COLORIS ARDOISE (NOUVEAUX CHEVRONS)
+ POSE DE LAMBRIS SUR CHEVRONS
+ GOUTTIERES ET DESCENTES EN ZINC

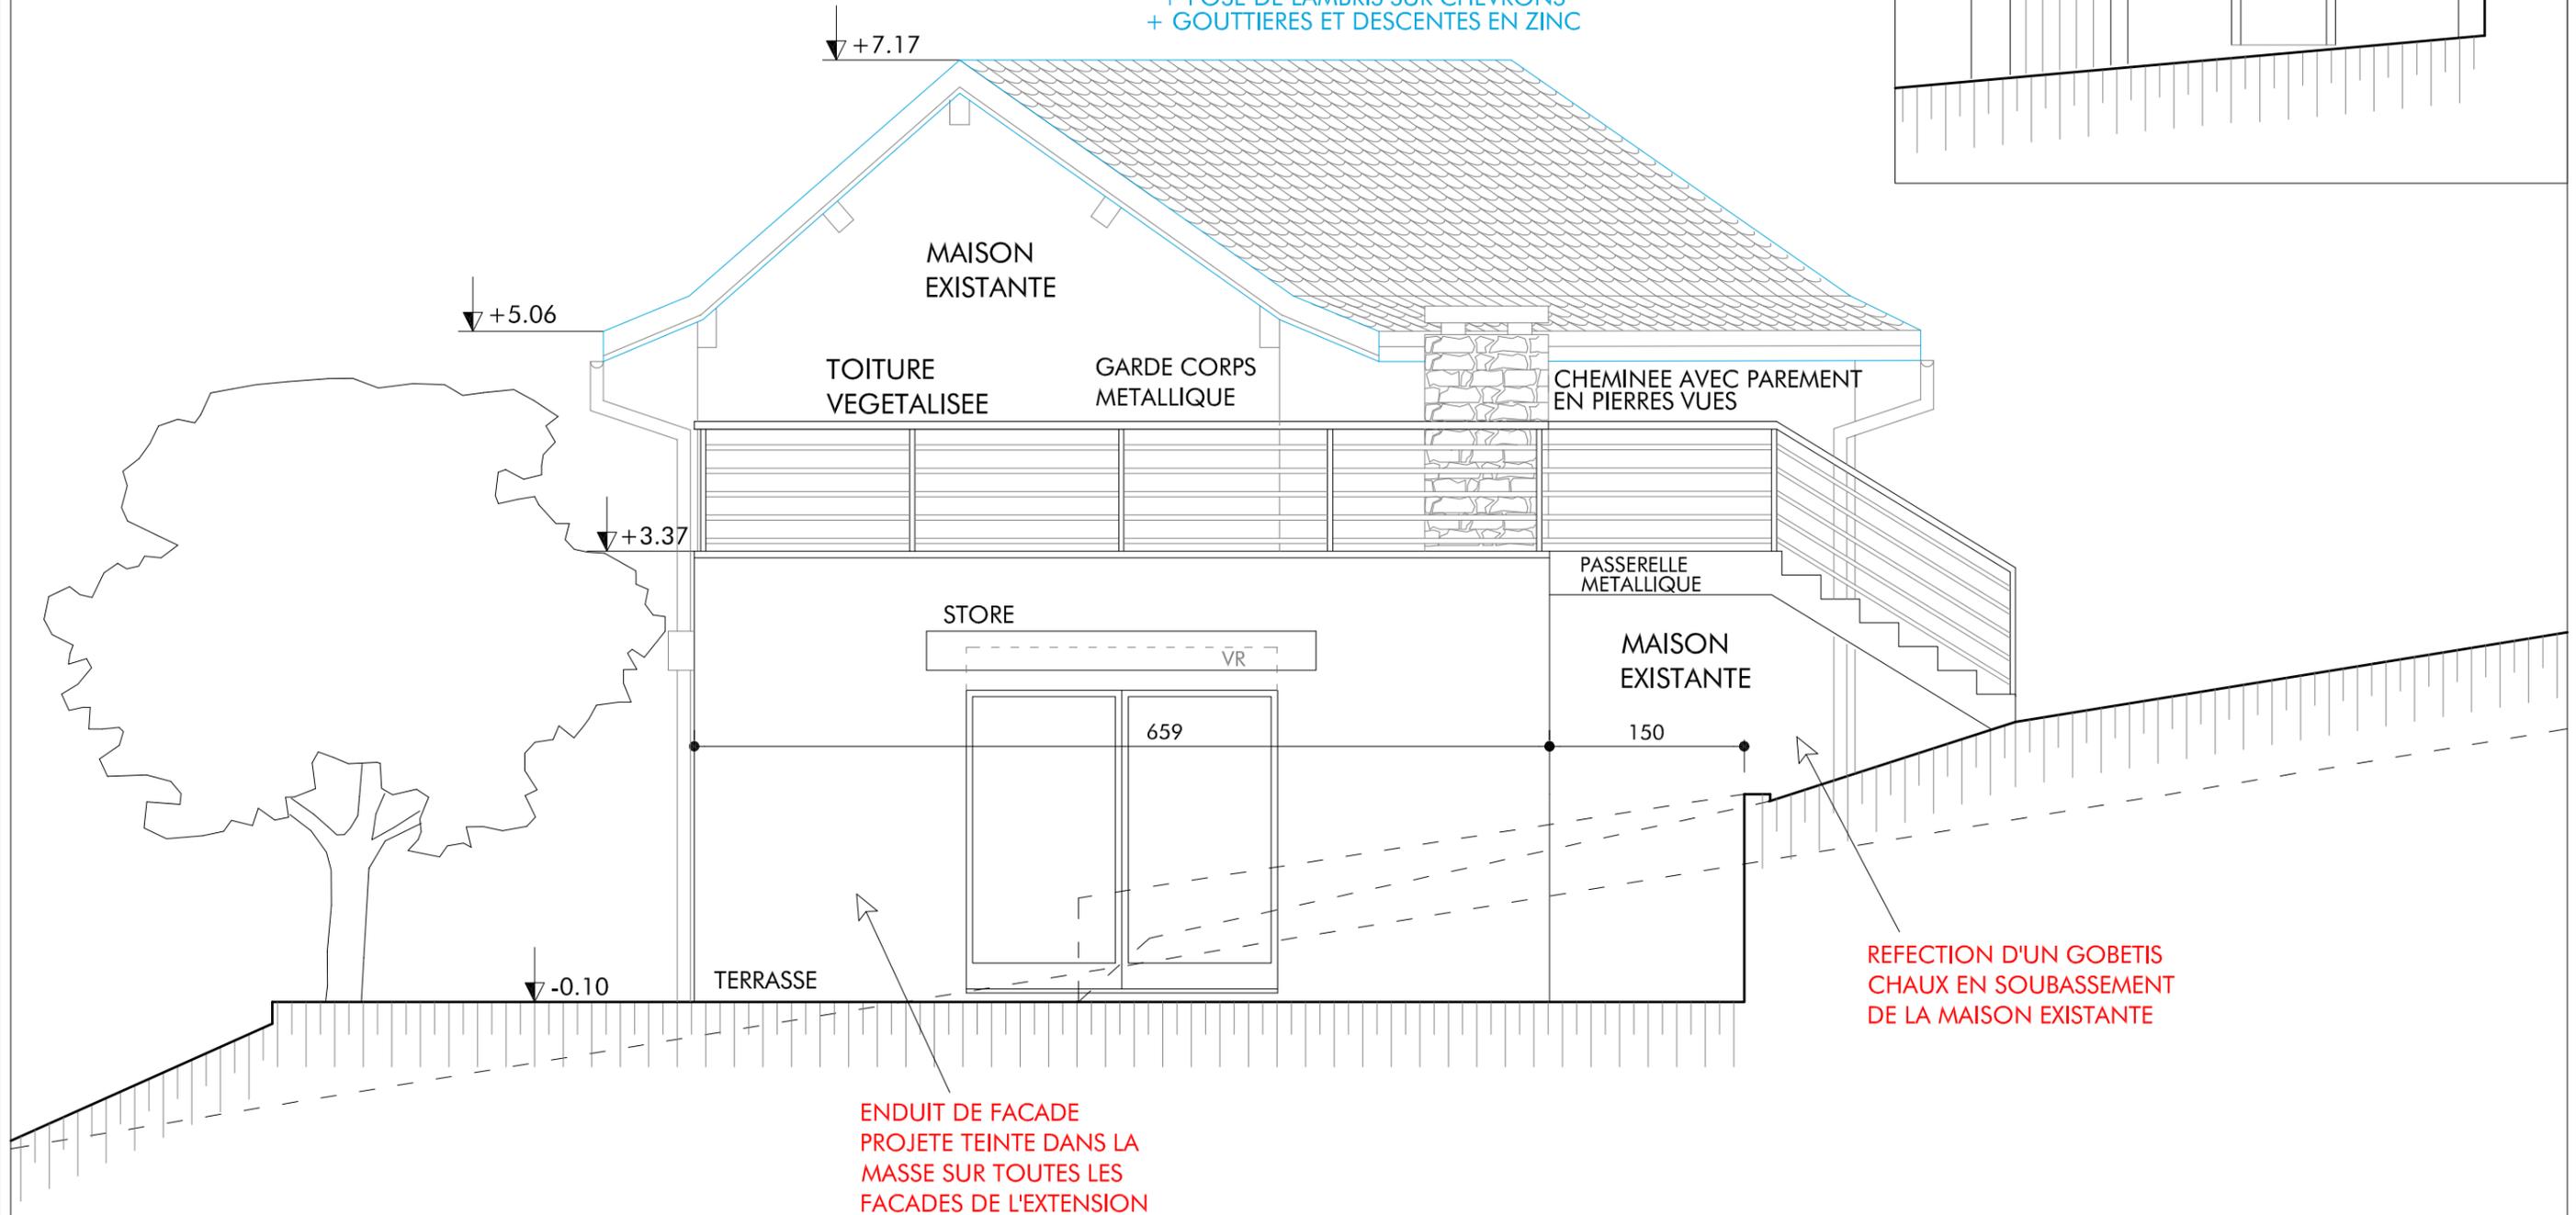

REFECTION D'UN GOBETIS
CHAUX EN SOUBASSEMENT
DE LA MAISON EXISTANTE

ENDUIT DE FACADE
PROJETE TEINTE DANS LA
MASSE SUR TOUTES LES
FACADES DE L'EXTENSION




Agence D'AR JHIL
" Architecture et Patrimoine "
2bis Place de la Liberté - F-73330 Le-Pont-de-Beauvoisin
tel : +33/04.76.32.71.62 - fax : +33/04.72.29.52.49 - courriel : agence@darjihl.eu
Sarl d'architecture au capital de 8000 € - SIRET : 449 445 964 00025

Maître d'ouvrage : SCI BELDHA LA BRIDOIRE
46 Rue Armand Silvestre
92400 COURBEVOIE
Lieu : 414 route du Palais
73 520 LA BRIDOIRE

Date : 04.2014
EXTENSION D'UNE MAISON HABITATION
TOUTES LES DIMENSIONS SONT A VERIFIER SUR SITE PAR LES ENTREPRISES AVANT TRAVAUX

04.2014
EXTENSION D'UNE MAISON HABITATION
FACADE OUEST
Echelle : 1/50
EXE_V5
12

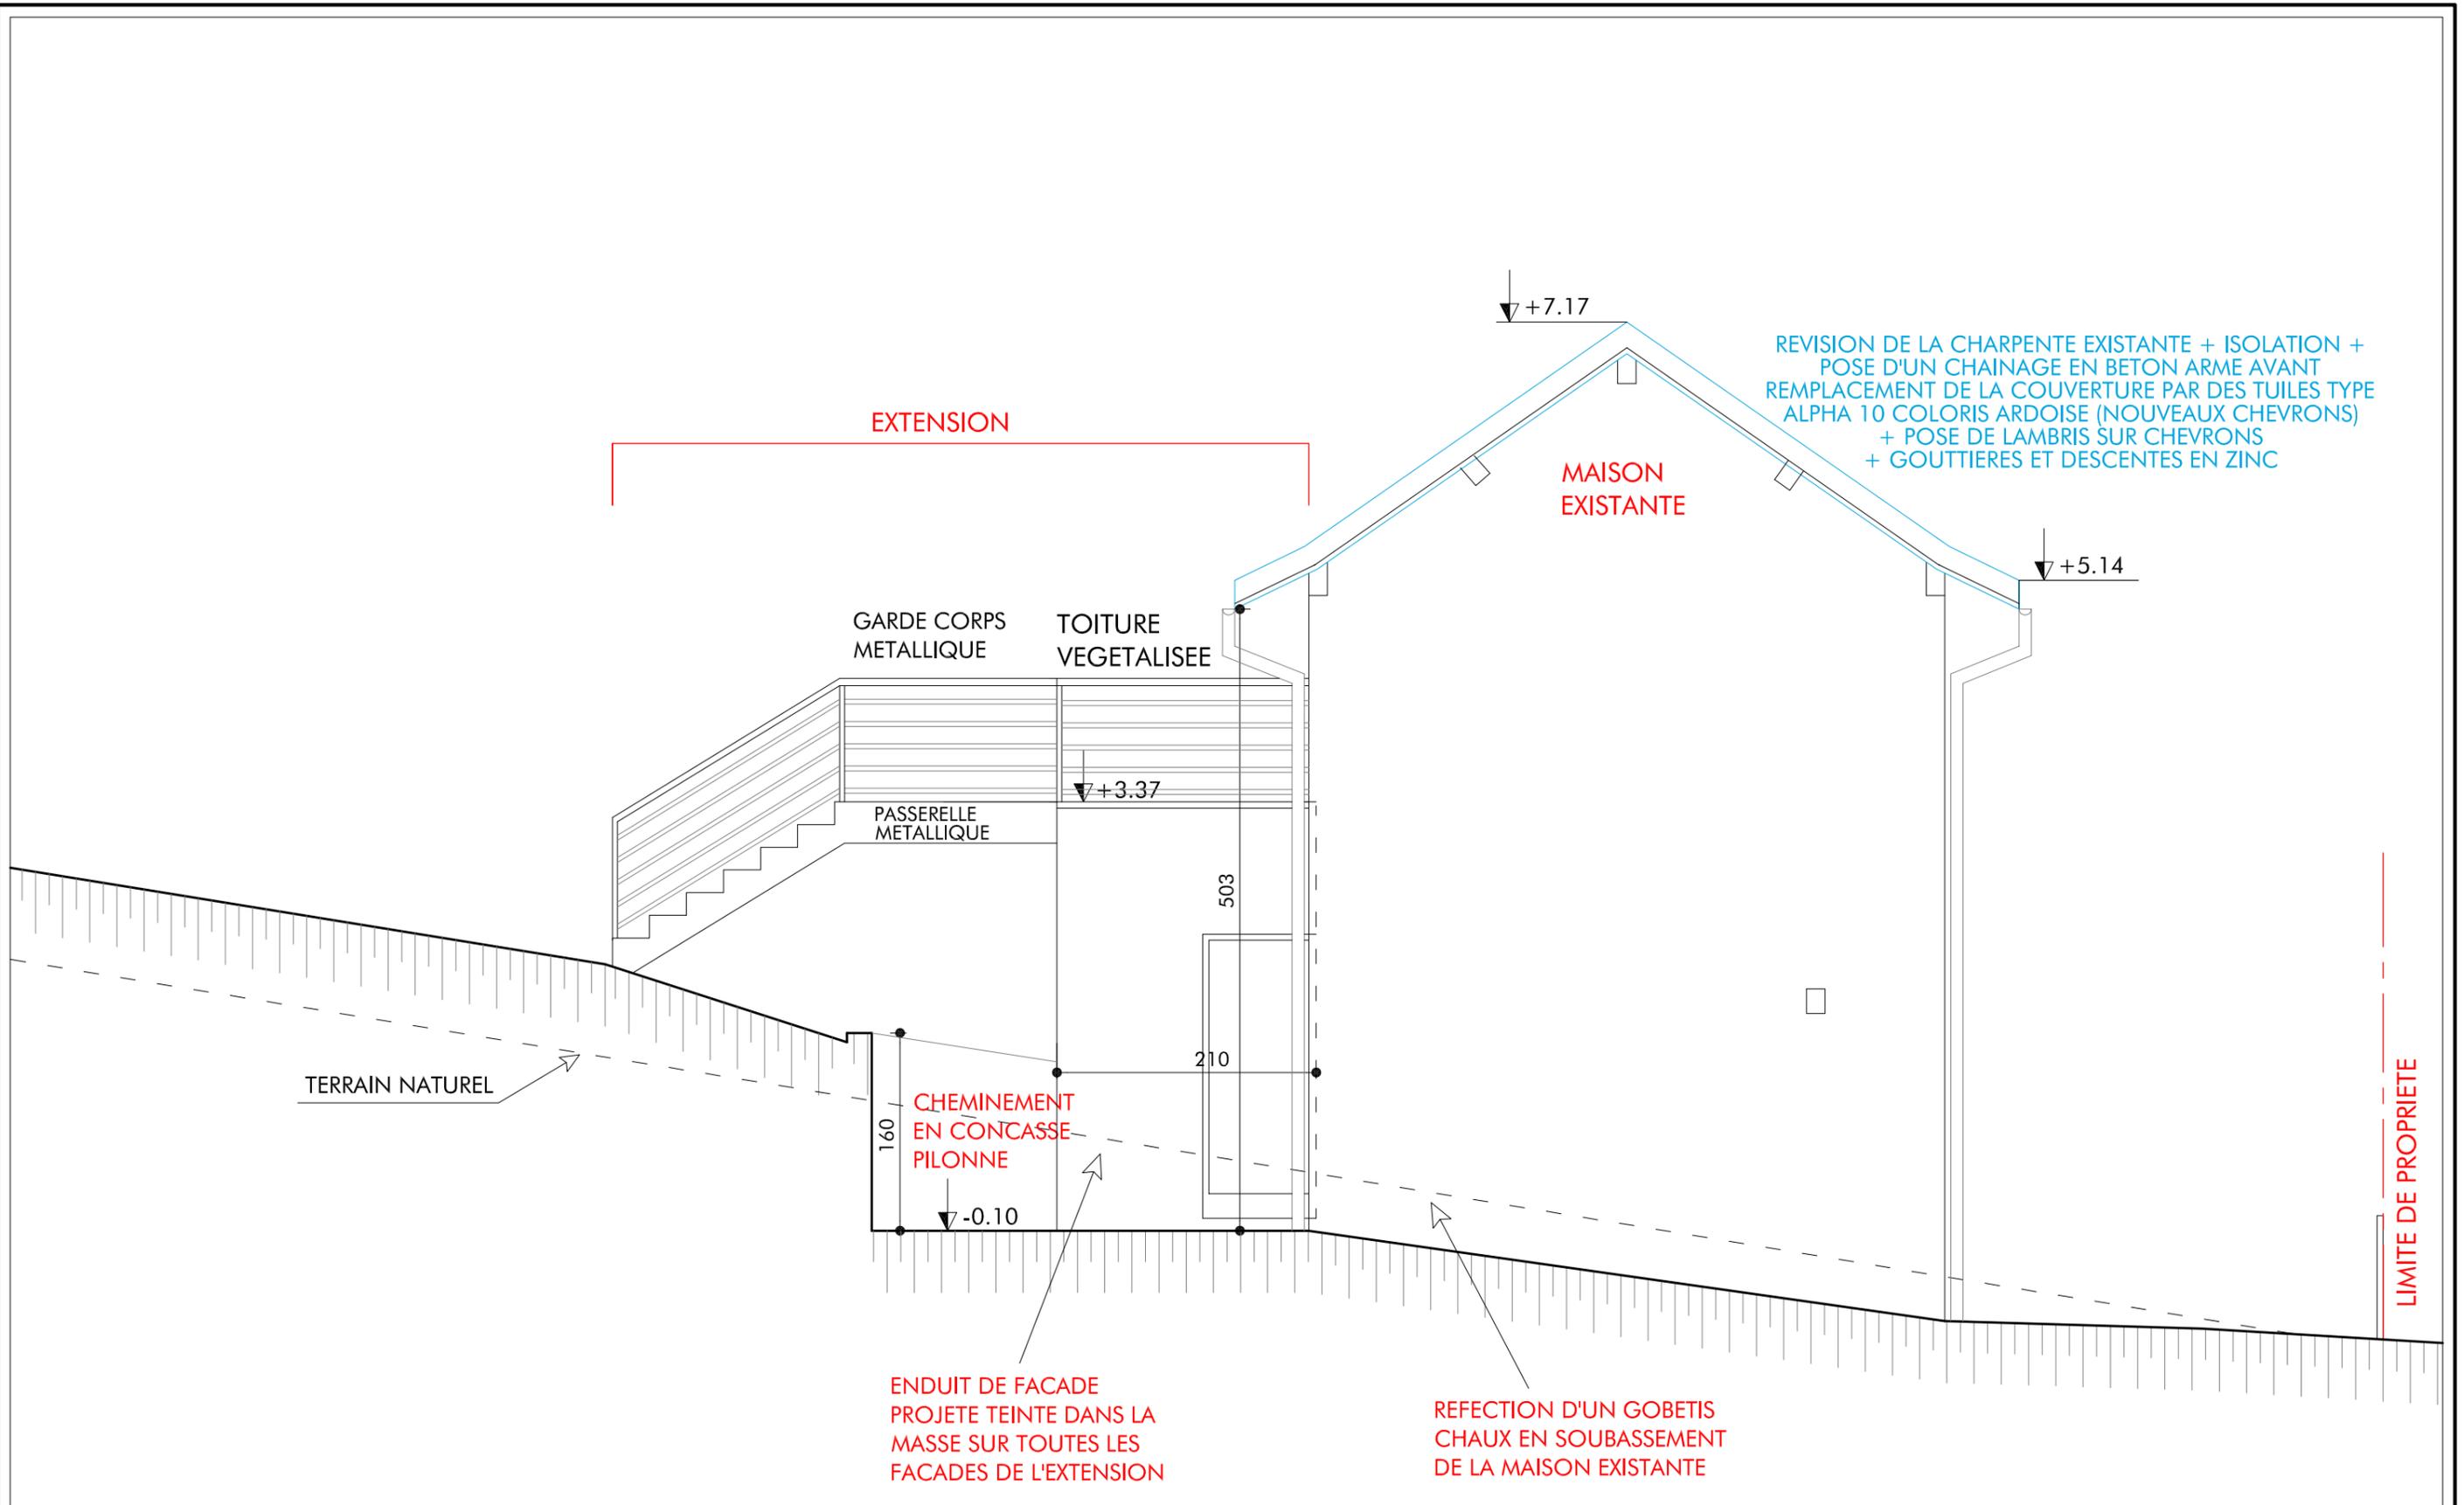

Agence D'AR JHIL
 "Architecture et Patrimoine"
 2bis Place de la Liberté - F-73330 Le-Pont-de-Beauvoisin
 tel : +33/04.76.32.71.62 - fax : +33/04.72.29.52.49 - courriel : agence@darjihl.eu
 Sarl d'architecture au capital de 8000 € - SIRET : 449 445 964 00025

Maître d'ouvrage : SCI BELDHA LA BRIDOIRE
 46 Rue Armand Silvestre
 92400 COURBEVOIE

Lieu : 414 route du Palais
 73 520 LA BRIDOIRE

Date : 04.2014


EXTENSION D'UNE MAISON HABITATION

Echelle : 1/50
 EXE_V5

13

TOUTES LES DIMENSIONS SONT A VERIFIER SUR SITE PAR LES ENTREPRISES AVANT TRAVAUX


FACADE EST

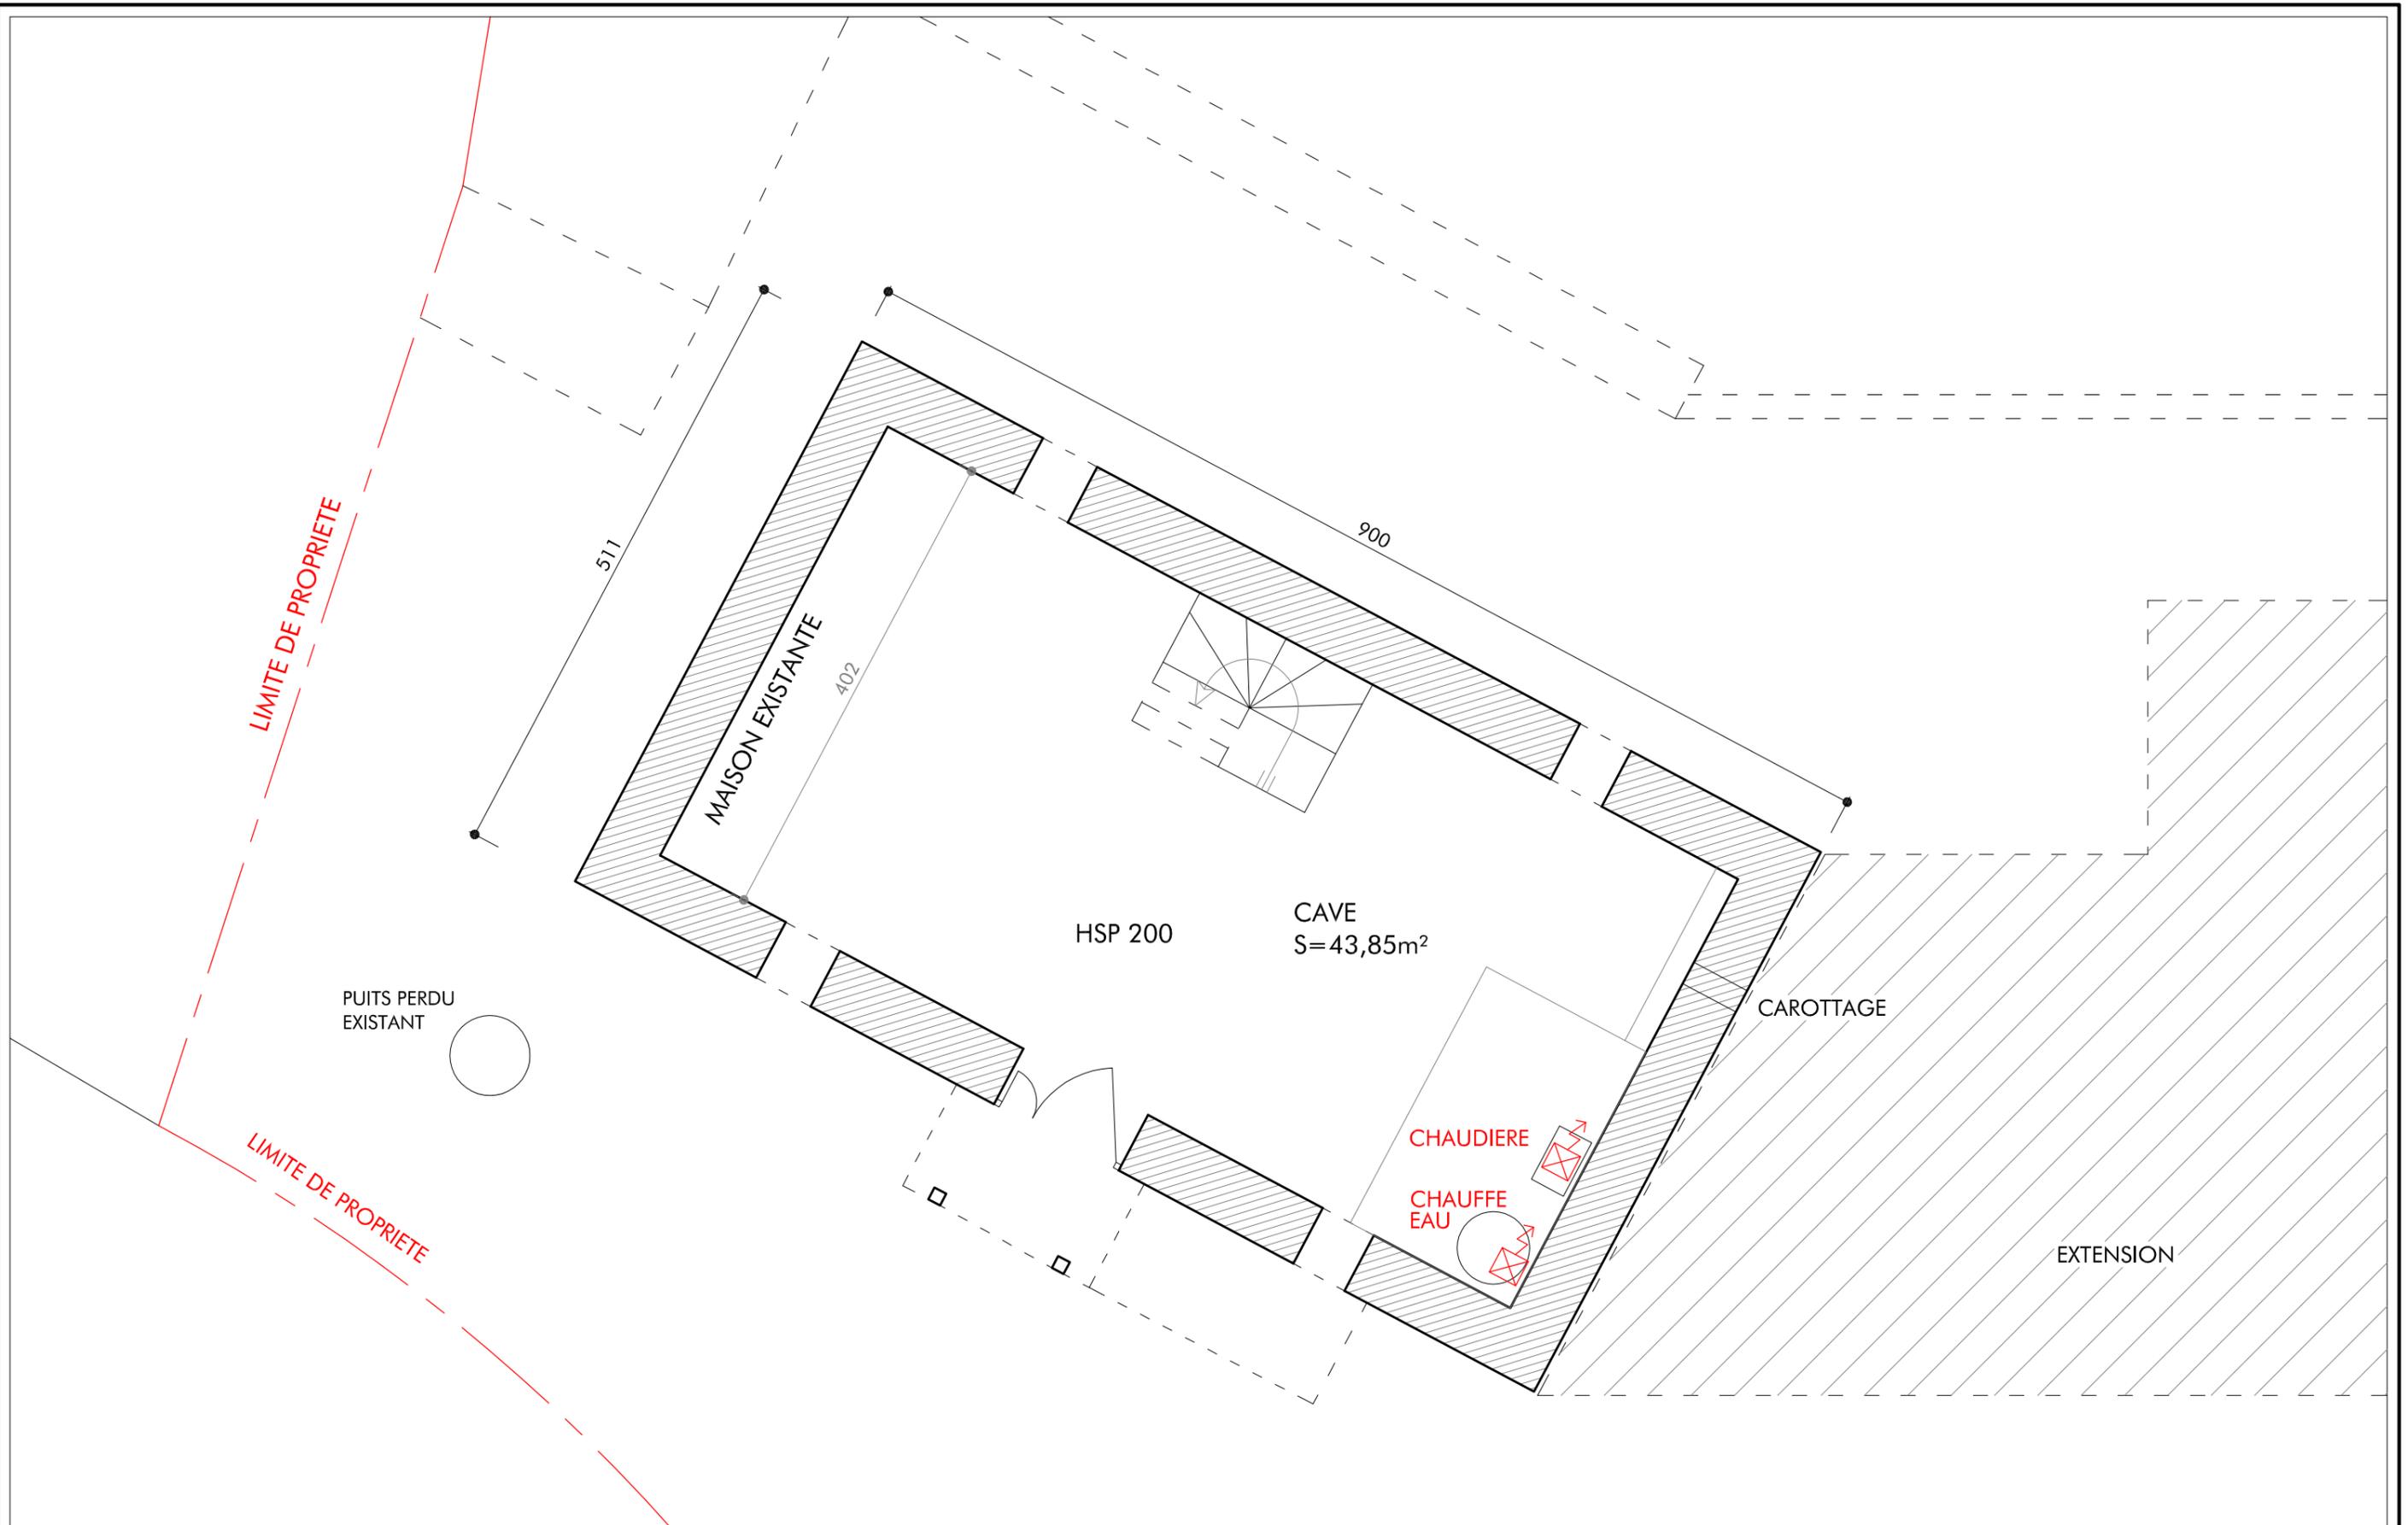


Agence D'AR JHIL
 "Architecture et Patrimoine"
 2bis Place de la Liberté - F-73330 Le-Pont-de-Beauvoisin
 tel : +33/04.76.32.71.62 - fax : +33/04.72.29.52.49 - courriel : agence@darjihil.eu
 Sarl d'architecture au capital de 8000 € - SIRET : 449 445 964 00025

Maître d'ouvrage : SCI BELDHA LA BRIDOIRE
 46 Rue Armand Silvestre
 92400 COURBEVOIE
 Lieu : 414 route du Palais
 73 520 LA BRIDOIRE
 TOUTES LES DIMENSIONS SONT A VERIFIER SUR SITE PAR LES ENTREPRISES AVANT TRAVAUX

Date : 04.2014	EXTENSION D'UNE MAISON HABITATION	Echelle : 1/50
ELECTRICITE		14
PLAN SOUS-SOL MAISON EXISTANTE		
		EXE_V5

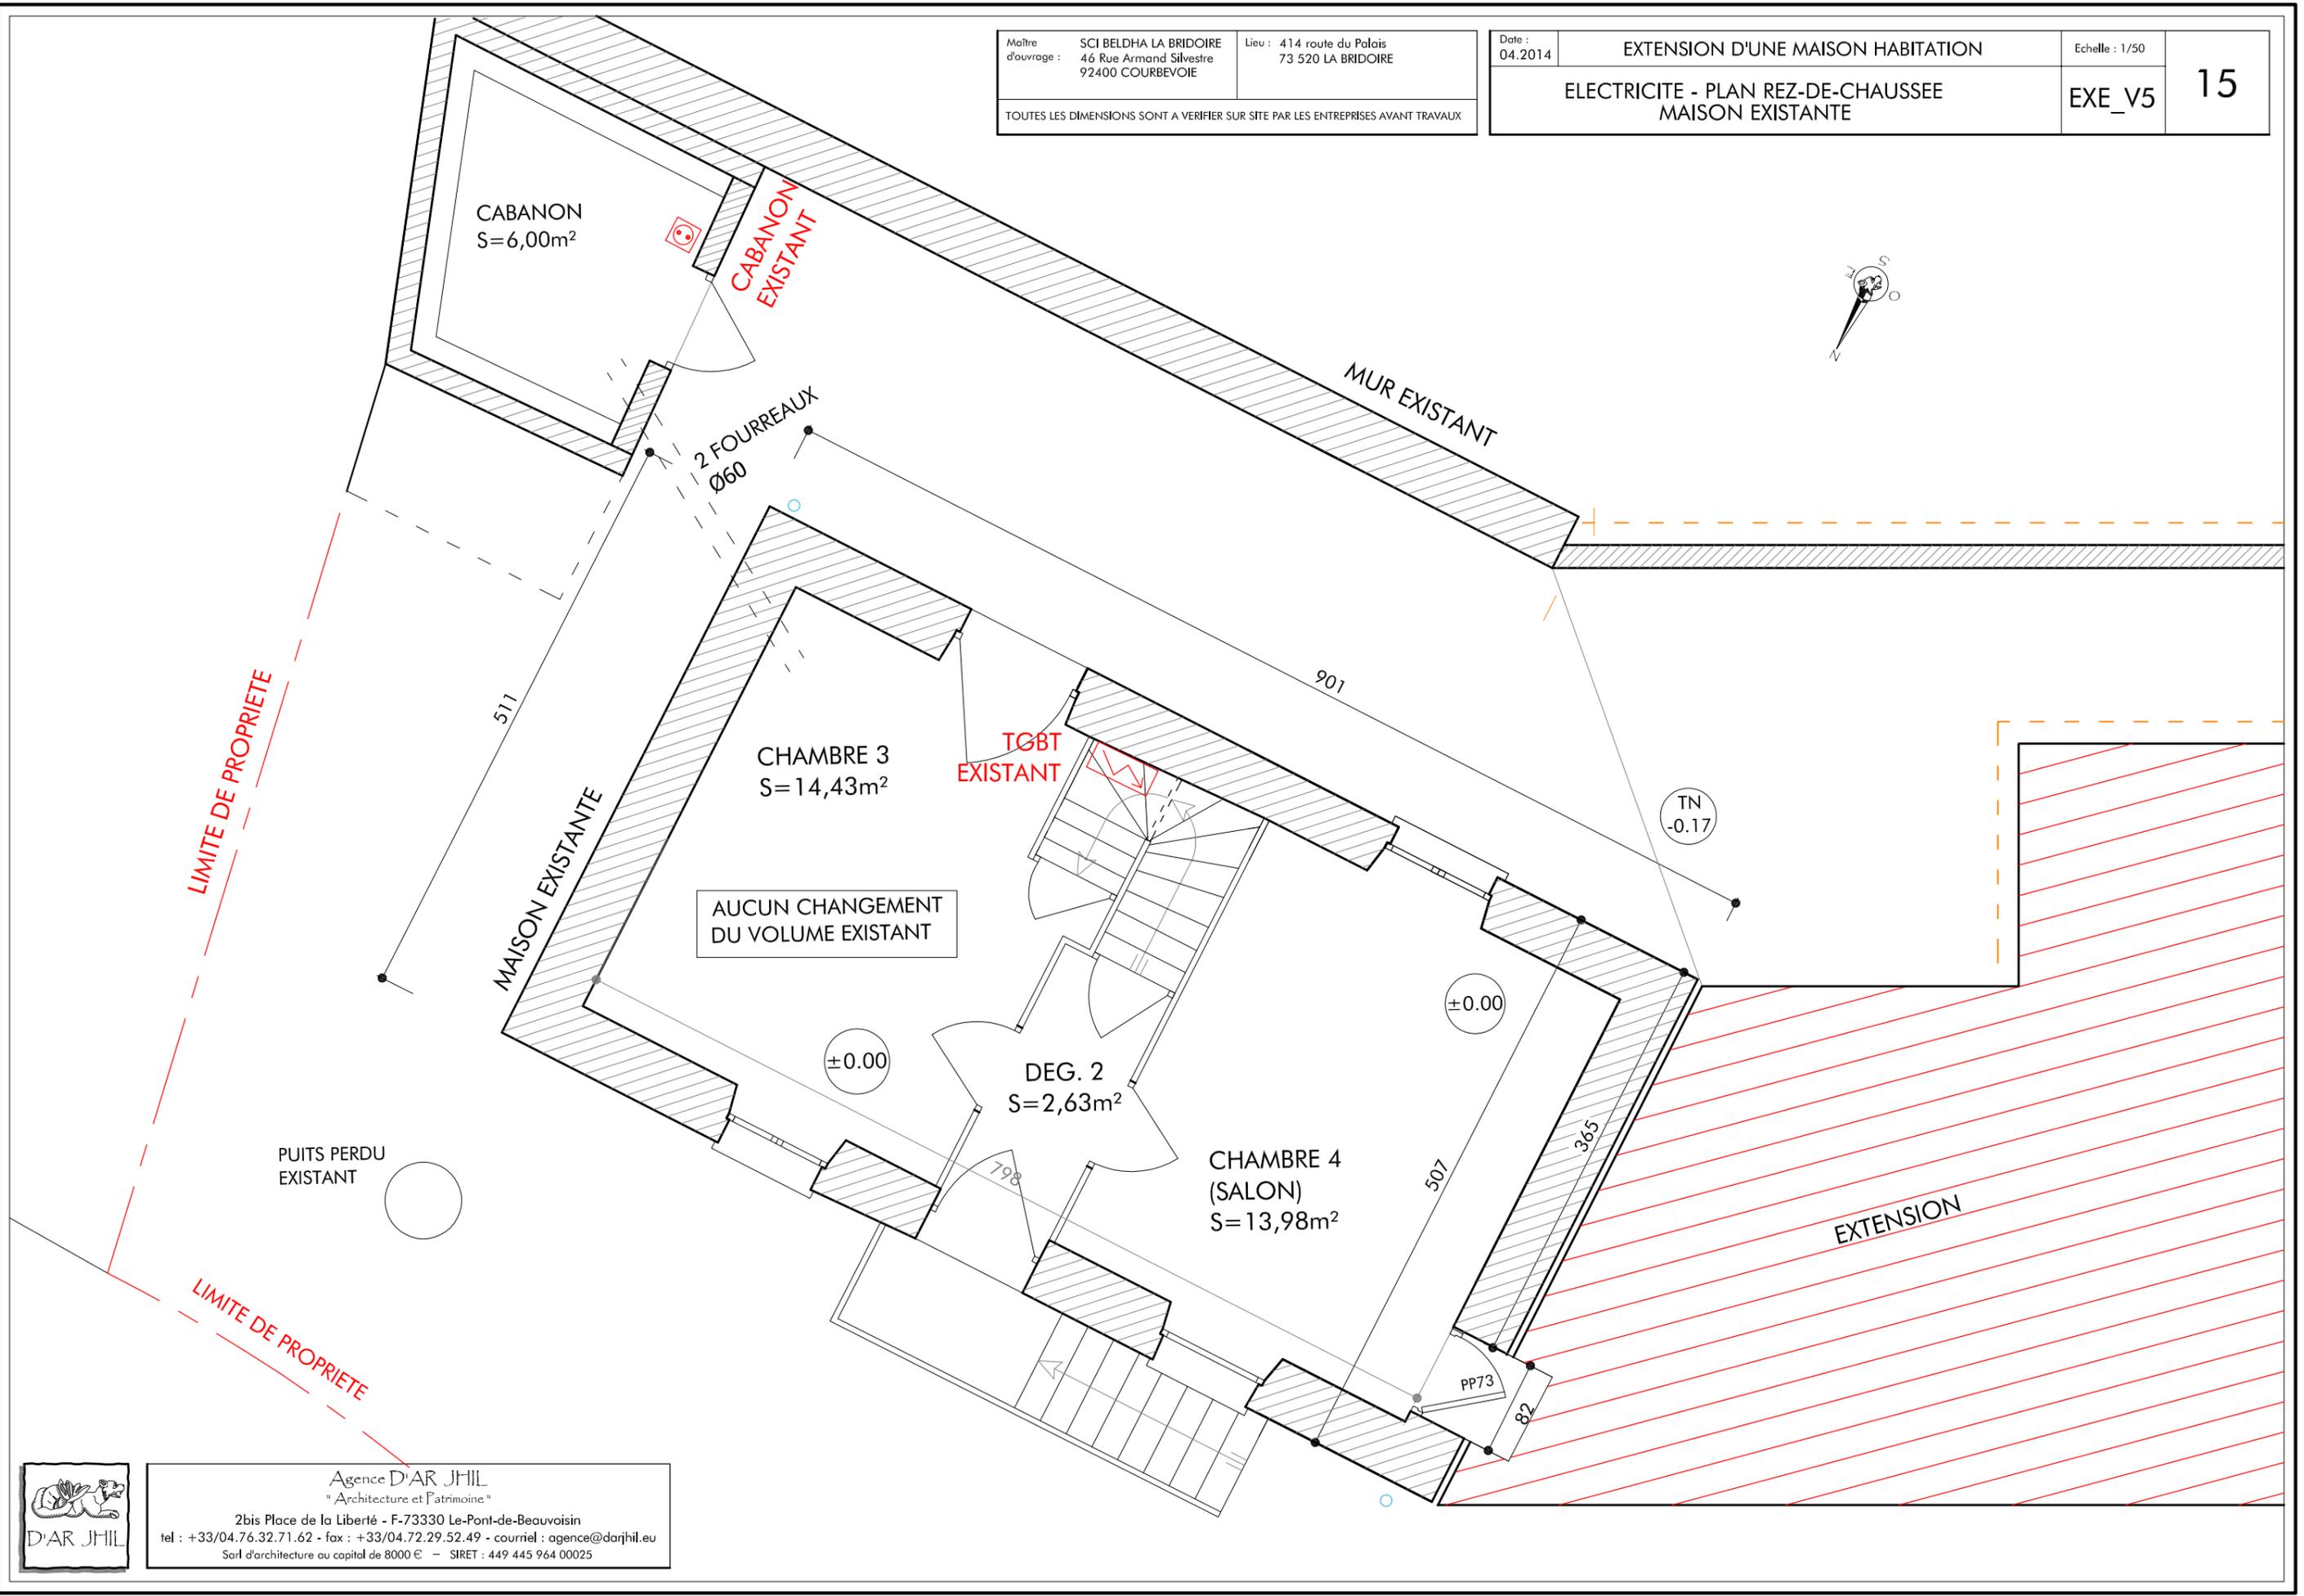

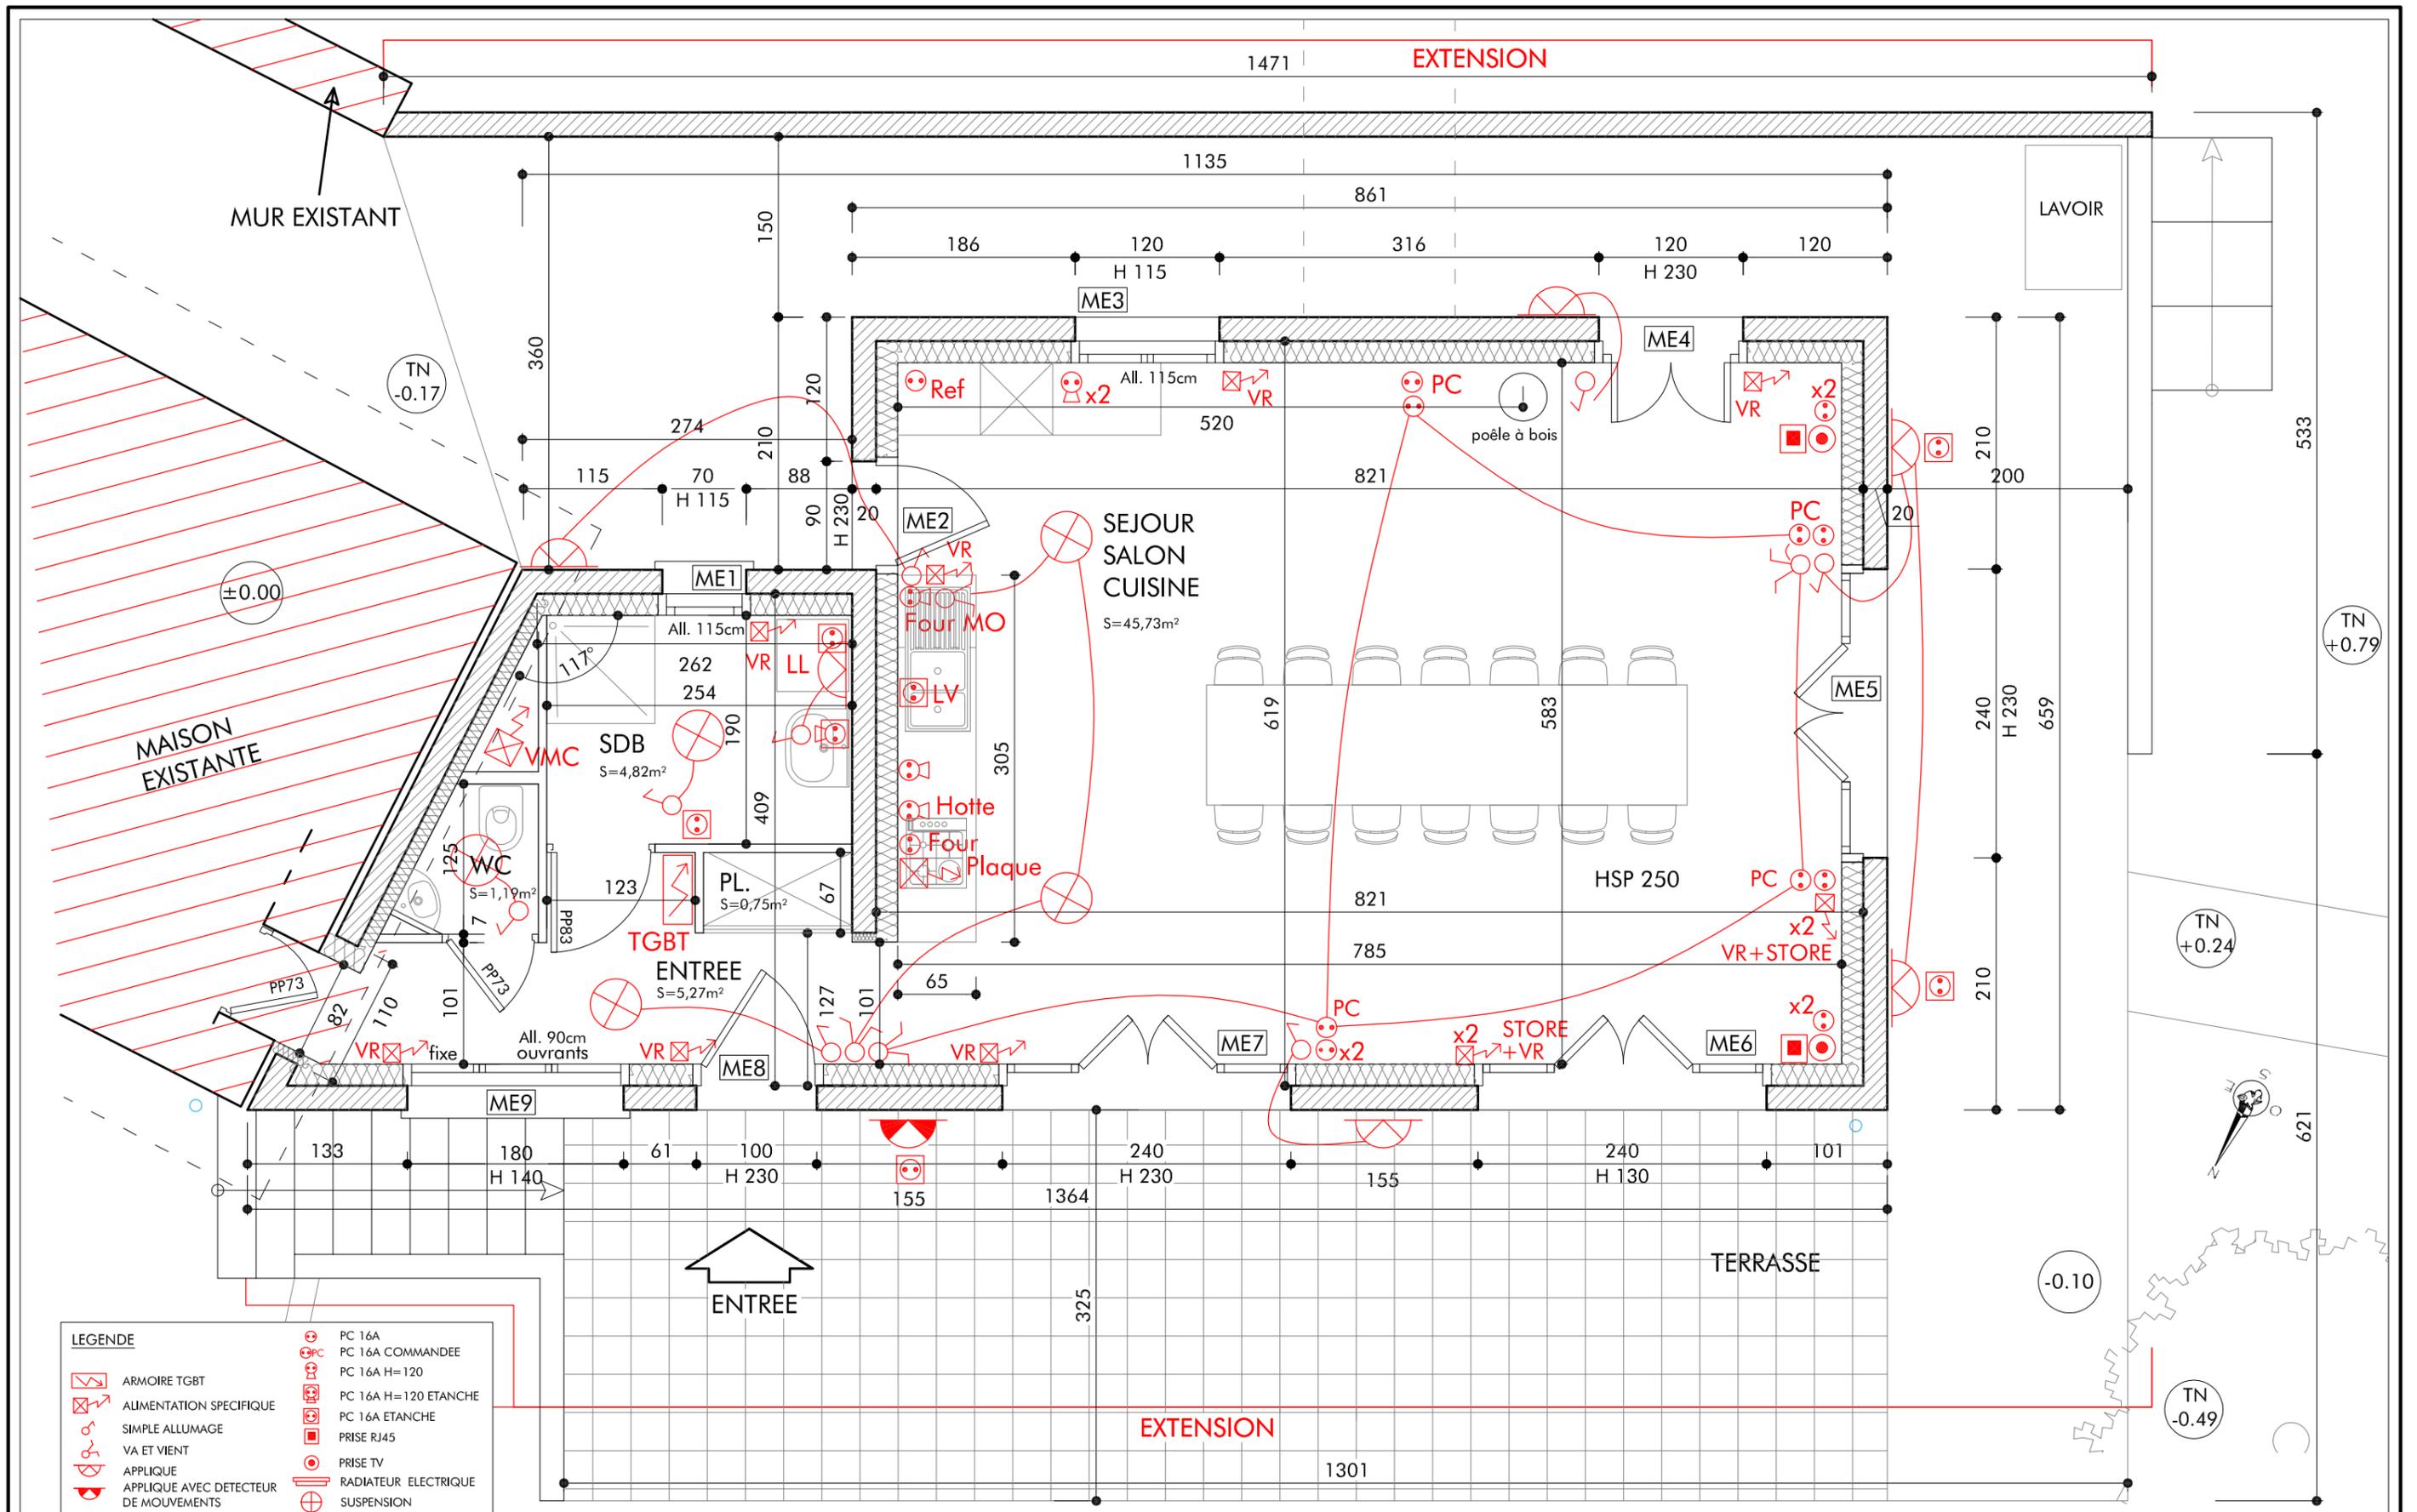

LEGENDE

	ARMOIRE TGBT		PC 16A
	AUMENTATION SPECIFIQUE		PC 16A COMMANDEE
	SIMPLE ALLUMAGE		PC 16A H=120
	VA ET VENT		PC 16A H=120 ETANCHE
	APPLIQUE		PC 16A ETANCHE
	APPLIQUE AVEC DETECTEUR DE MOUVEMENTS		PRISE RJ45
			PRISE TV
			RADIATEUR ELECTRIQUE
			SUSPENSION



Agence D'AR JHIL
 "Architecture et Patrimoine"
 2bis Place de la Liberté - F-73330 Le-Port-de-Beauvoisin
 tel : +33/04.76.32.71.62 - fax : +33/04.72.29.52.49 - courriel : agence@darjihil.eu
 Sarl d'architecture au capital de 8000 € - SIRET : 449 445 964 00025

Maître d'ouvrage : SCI BELDHA LA BRIDOIRE
 46 Rue Armand Silvestre
 92400 COURBEVOIE
 Lieu : 414 route du Palais
 73 520 LA BRIDOIRE

TOUTES LES DIMENSIONS SONT A VERIFIER SUR SITE PAR LES ENTREPRISES AVANT TRAVAUX

Date : 04.2014

EXTENSION D'UNE MAISON HABITATION
ELECTRICITE - PLAN REZ-DE-CHAUSSEE EXTENSION

Echelle : 1/50
 EXE_V5 **16**