



## RESTAURATION DE L'EGLISE DE LA VERNAZ - DCE PHASE 2

### LISTE DES PIECES GRAPHIQUES (ANNEXES DU CCTP)

- 1 - PLAN DE SITUATION
- 2a - PHOTOGRAPHIES DE L'EXISTANT
- 2b - PHOTOGRAPHIES DE L'EXISTANT
- 3 - PLAN DE MASSE
- 4a - ETAT DES LIEUX - PLAN DU REZ-DE-CHAUSSEE
- 4b - ETAT DES LIEUX - PLAN DU NIVEAU R+1
- 4c - ETAT DES LIEUX - PLAN DU NIVEAU R+2 (COMBLES)
- 4d - ETAT DES LIEUX - PLAN DU NIVEAU R+3 (BEFFROI)
- 4e - ETAT DES LIEUX - PLAN DU NIVEAU R+4
- 4f - ETAT DES LIEUX - PLAN DES TOITURES
- 5a - ETAT DES LIEUX - COUPE TRANSVERSALE CLOCHER BB'
- 5b - ETAT DES LIEUX - COUPE LONGITUDINALE CLOCHER CC'
- 6a - ETAT DES LIEUX - FACADE OUEST (ENTREE)
- 6b - ETAT DES LIEUX - FACADE NORD
- 6c - ETAT DES LIEUX - FACADE EST
- 6d - ETAT DES LIEUX - FACADE SUD
- 7a - SCHEMA DE PRINCIPE - INSTALLATIONS DE CHANTIER ET ECHAFAUDAGES
- 7b - SCHEMA DE PRINCIPE - ZONES ECHAFAUDAGES
- 8a - PROJET - PLANS DU CLOCHER : NIVEAU R+2 (COMBLES) ET R+3 (BEFFROI)
- 8b - PROJET - PLANS DU CLOCHER : NIVEAU R+4 (ENRAYURE) ET TOITURES
- 9a - PROJET - COUPE TRANSVERSALE CLOCHER BB'
- 9b - PROJET - COUPE LONGITUDINALE CLOCHER CC'
- 9c - PROJET - FACADE OUEST CLOCHER
- 10 - PROJET - DETAIL DES ABAT-SONS SUPERIEURS





Agence D'AR JHIL  
" Architecture et Patrimoine "

2bis Place de la Liberté - F-73330 Le-Pont-de-Beauvoisin  
tel : +33/04.76.32.71.62 - fax : +33/09.72.29.52.49 - courriel : agence@darjihl.eu  
Sarl d'architecture au capital de 8000 € - SIRET : 449 445 964 00025



# LA VERNAZ

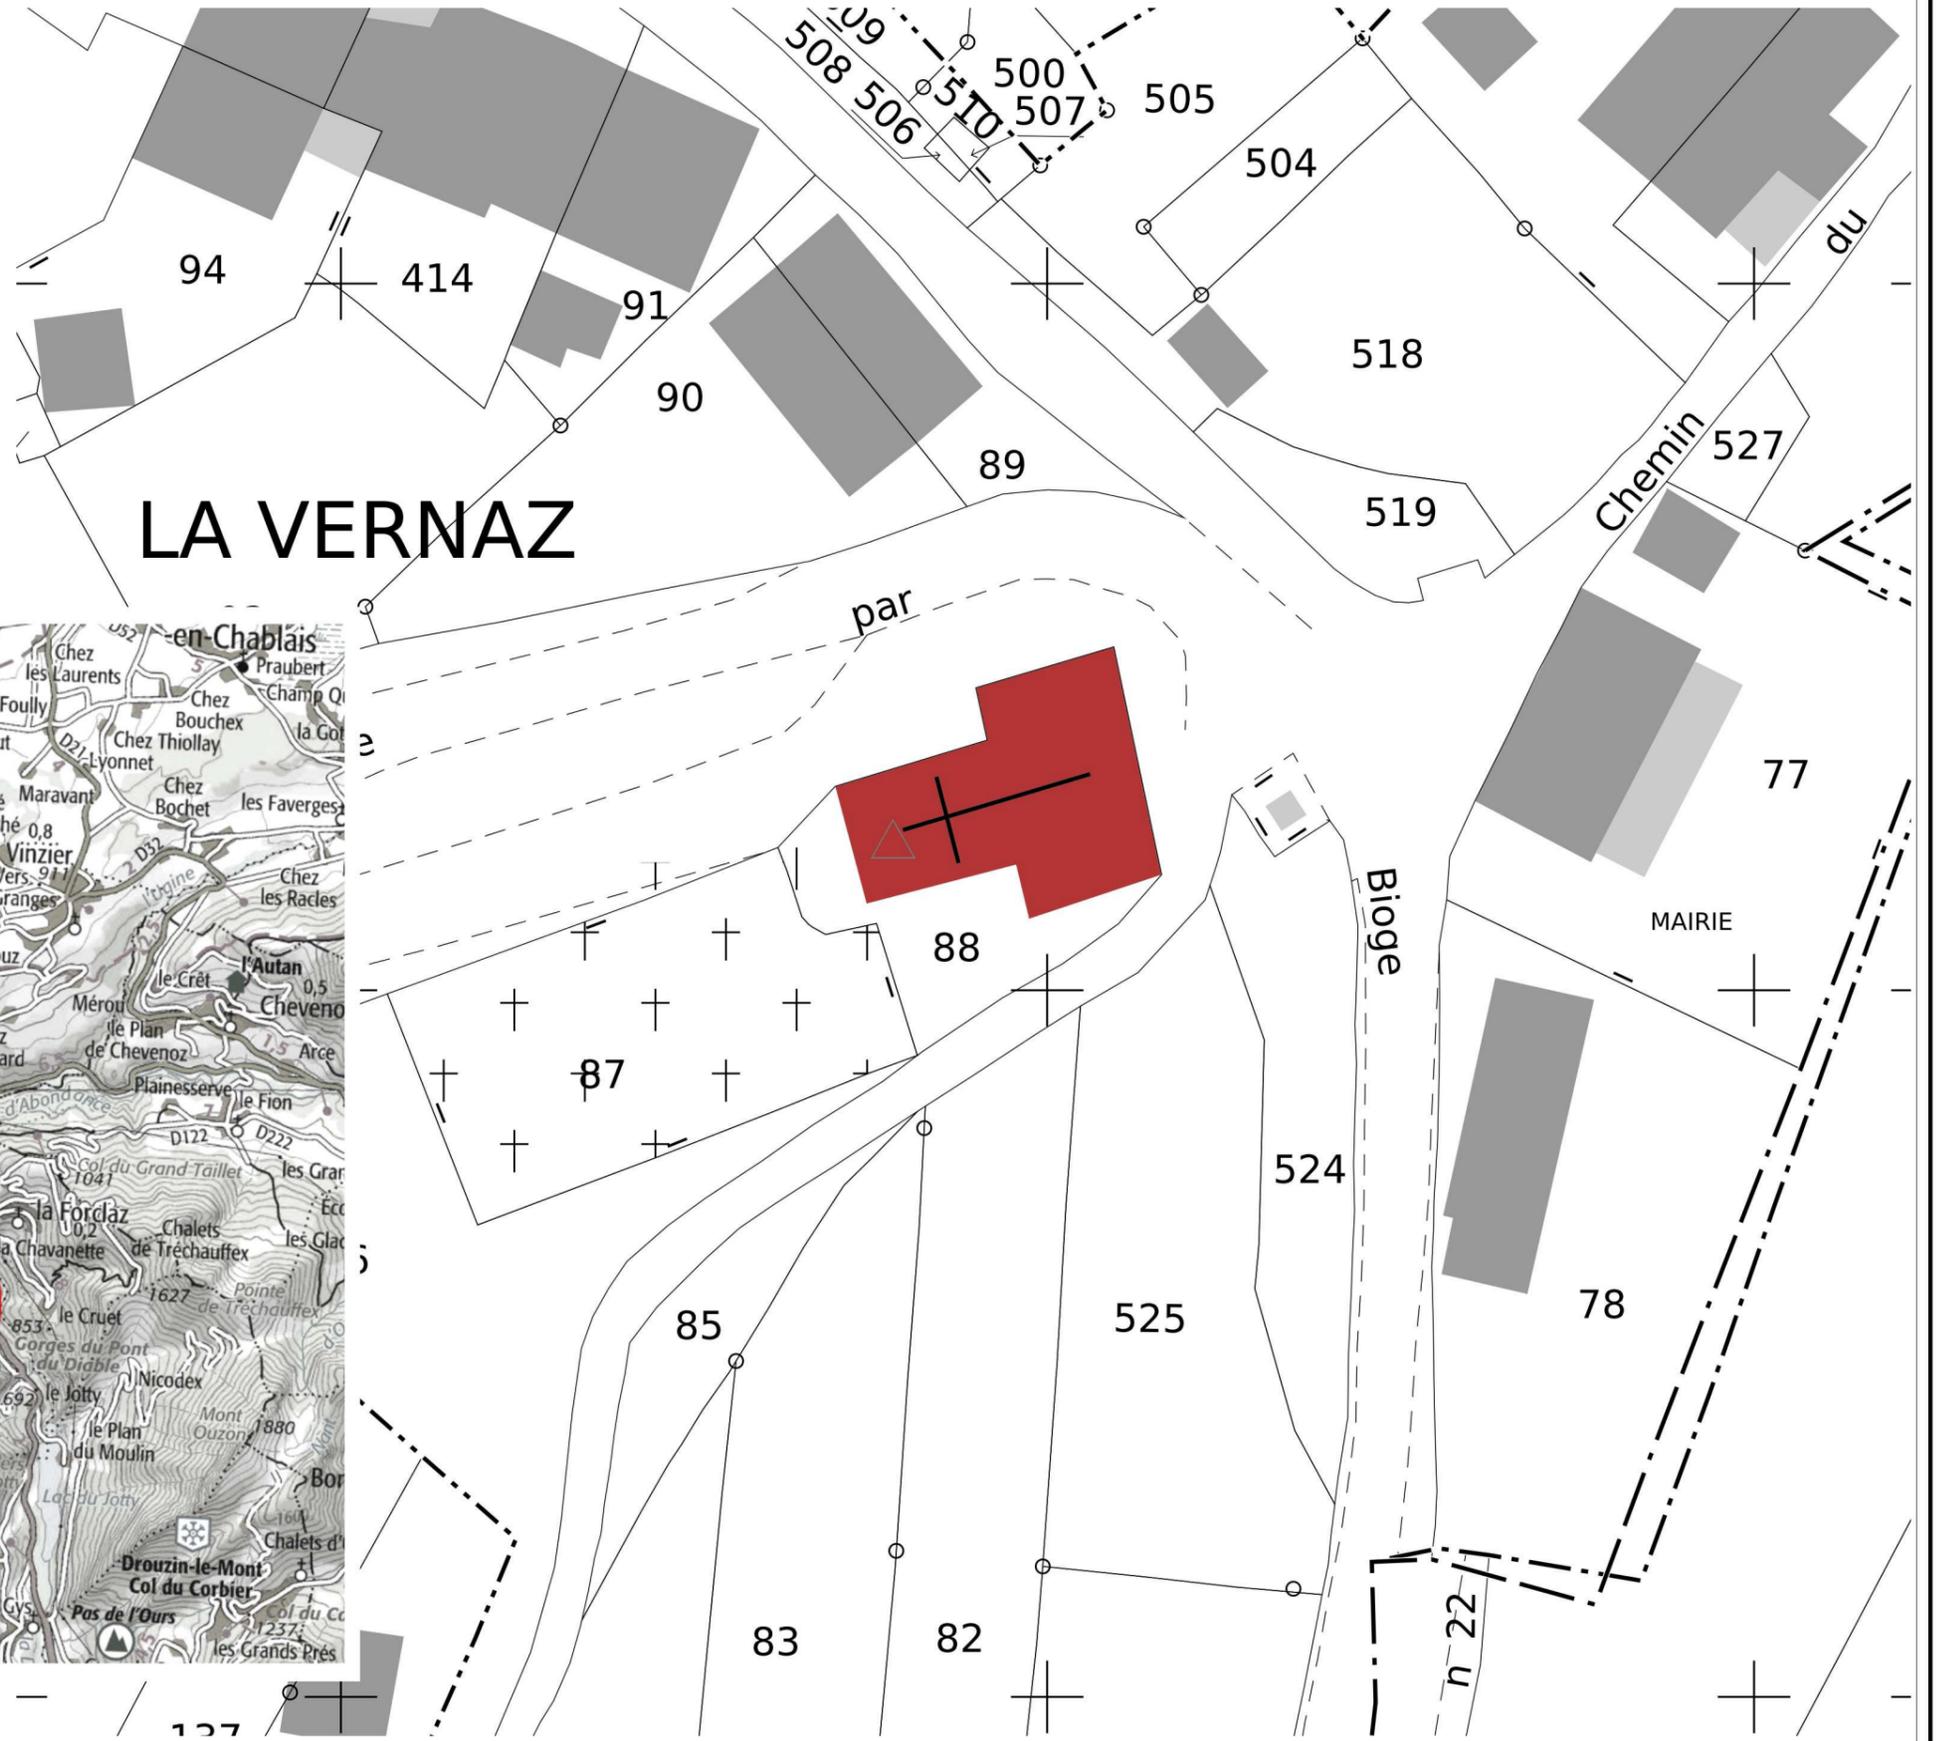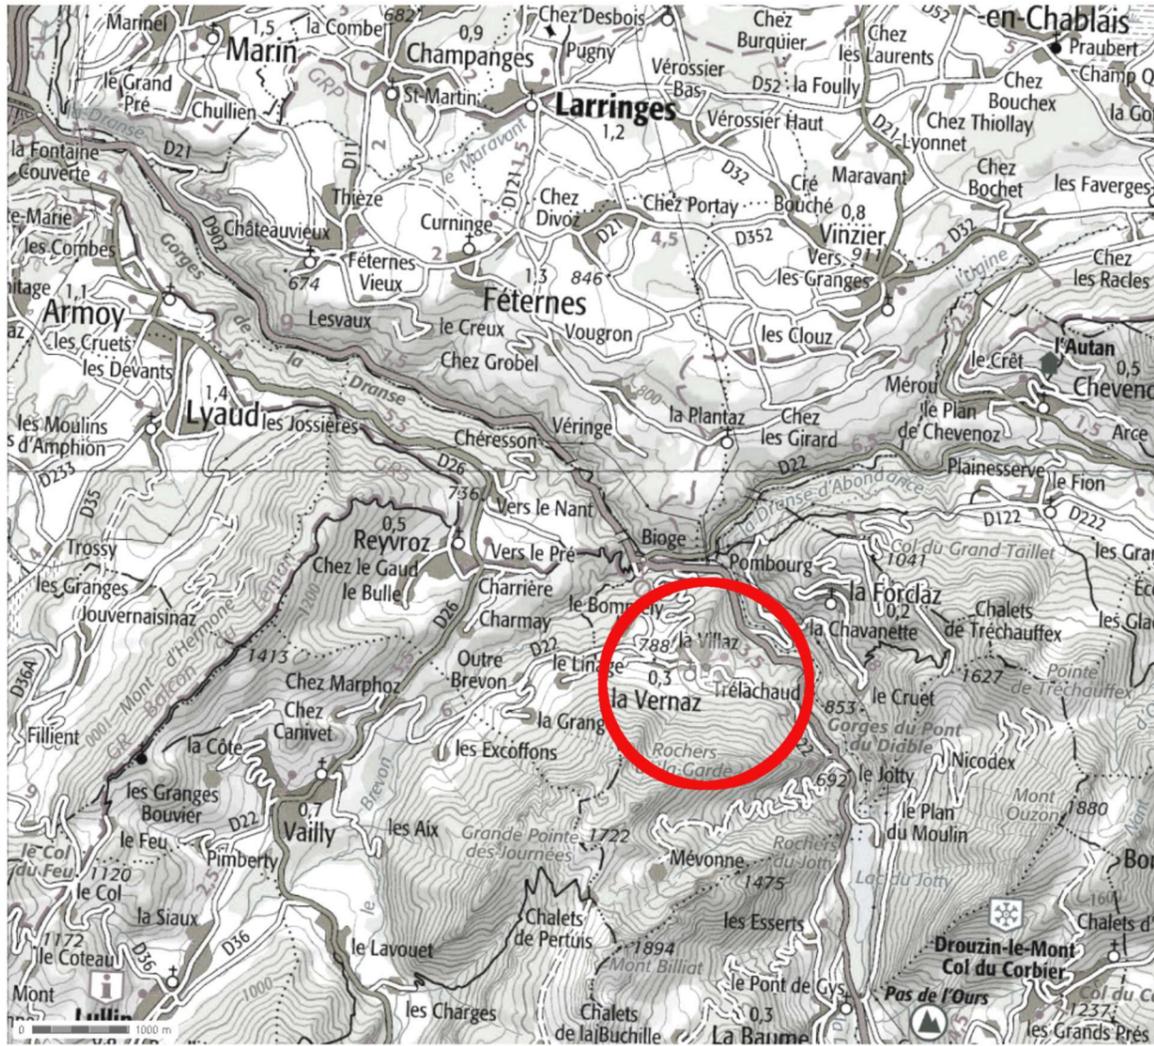

Agence D'AR JHIL  
"Architecture et Patrimoine"

2bis Place de la Liberté - F-73330 Le-Pont-de-Beauvoisin  
tel : +33/04.76.32.71.62 - fax : +33/09.72.29.52.49 - courriel : agence@darjihl.eu  
Sorti d'architecture au capital de 8000 € - SIRET : 449 445 964 00025

Maître d'ouvrage : Commune de La Vernaz  
Chef-Lieu  
74200 LA VERNAZ

Lieu : Chef-Lieu  
74200 LA VERNAZ

CES PLANS NE SONT PAS DES PLANS D'EXECUTION. ILS NE PEUVENT ETRE UTILISES POUR LA CONSTRUCTION.

Date : 05.2014

RESTAURATION DE L'EGLISE DE LA VERNAZ

Echelle : Métrique  
et 1/500

## PLAN DE SITUATION

DCE  
Phase 2


1



FACADE OUEST DE L'EGLISE ▲



◀ FACADE SUD - VUE GENERALE DU CLOCHER

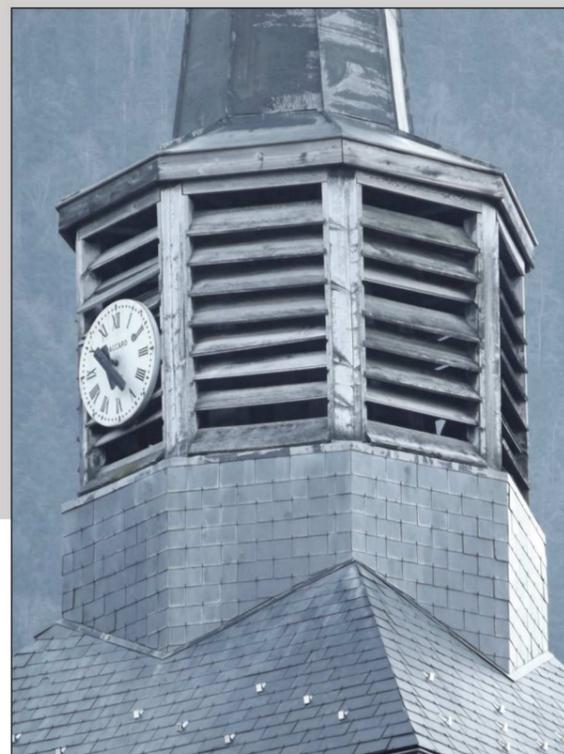

▶ DETAILS DU CLOCHER : ABAT-SONS ET HORLOGES, PARTIE SUPERIEURE DE LA FLECHE, CROIX ET COQ



Agence D'AR JHIL  
 " Architecture et Patrimoine "  
 2bis Place de la Liberté - F-73330 Le-Pont-de-Beauvoisin  
 tel : +33/04.76.32.71.62 - fax : +33/09.72.29.52.49 - courriel : agence@darjhil.eu  
 Sarl d'architecture au capital de 8000 € - SIRET : 449 445 964 0025

Maitre d'ouvrage : Commune de La Vernaz  
 Chef-Lieu  
 74200 LA VERNAZ  
 Lieu : Chef-Lieu  
 74200 LA VERNAZ  
 CES PLANS NE SONT PAS DES PLANS D'EXECUTION. ILS NE PEUVENT ETRE UTILISES POUR LA CONSTRUCTION.

Date : 05.2014	RESTAURATION DE L'EGLISE DE LA VERNAZ	Echelle : ---
<b>PHOTOGRAPHIES DE L'EXISTANT</b>		DCE Phase 2
		<b>2a</b>



CHARPENTE DE LA BASE DU CLOCHER (VUE ▲  
DEPUIS LES COMBLES DE L'EGLISE)




▲ CHARPENTE DU BEFFROI

PIECE CASSEE AU NIVEAU DE L'ENRAYURE BASSE




◀ CHARPENTE DE LA BASE DU CLOCHER

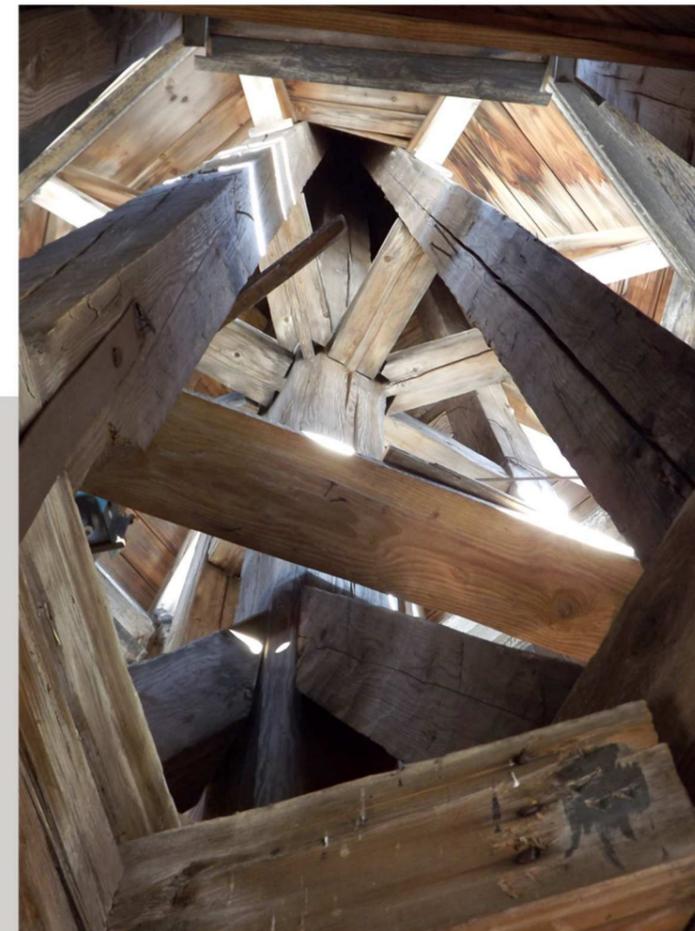

▲ CHARPENTE DE LA PARTIE  
SUPERIEURE DE LA FLECHE

ENRAYURE BASSE ▼

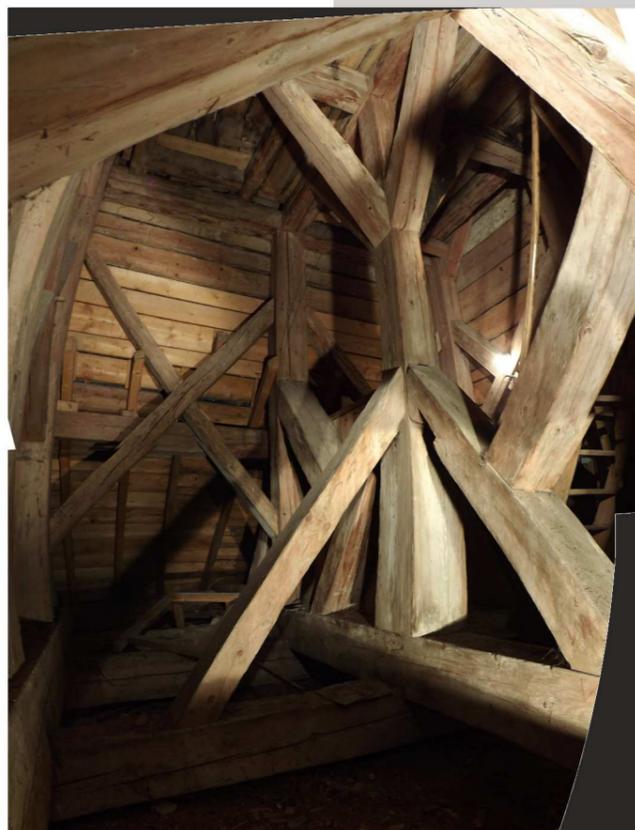

Agence D'AR JHIL  
" Architecture et Patrimoine "

2bis Place de la Liberté - F-73330 Le-Pont-de-Beauvoisin  
tel : +33/04.76.32.71.62 - fax : +33/09.72.29.52.49 - courriel : agence@darjihl.eu  
Sarl d'architecture au capital de 8000 € - SIRET : 449 445 964 00025

Maitre  
d'ouvrage : Commune de La Vernaz  
Chef-Lieu  
74200 LA VERNAZ

Lieu : Chef-Lieu  
74200 LA VERNAZ

Date :  
05.2014

RESTAURATION DE L'EGLISE DE LA VERNAZ


Echelle : ---

PHOTOGRAPHIES DE L'EXISTANT

DCE  
Phase 2

2b

CES PLANS NE SONT PAS DES PLANS D'EXECUTION. ILS NE PEUVENT ETRE UTILISES POUR LA CONSTRUCTION.

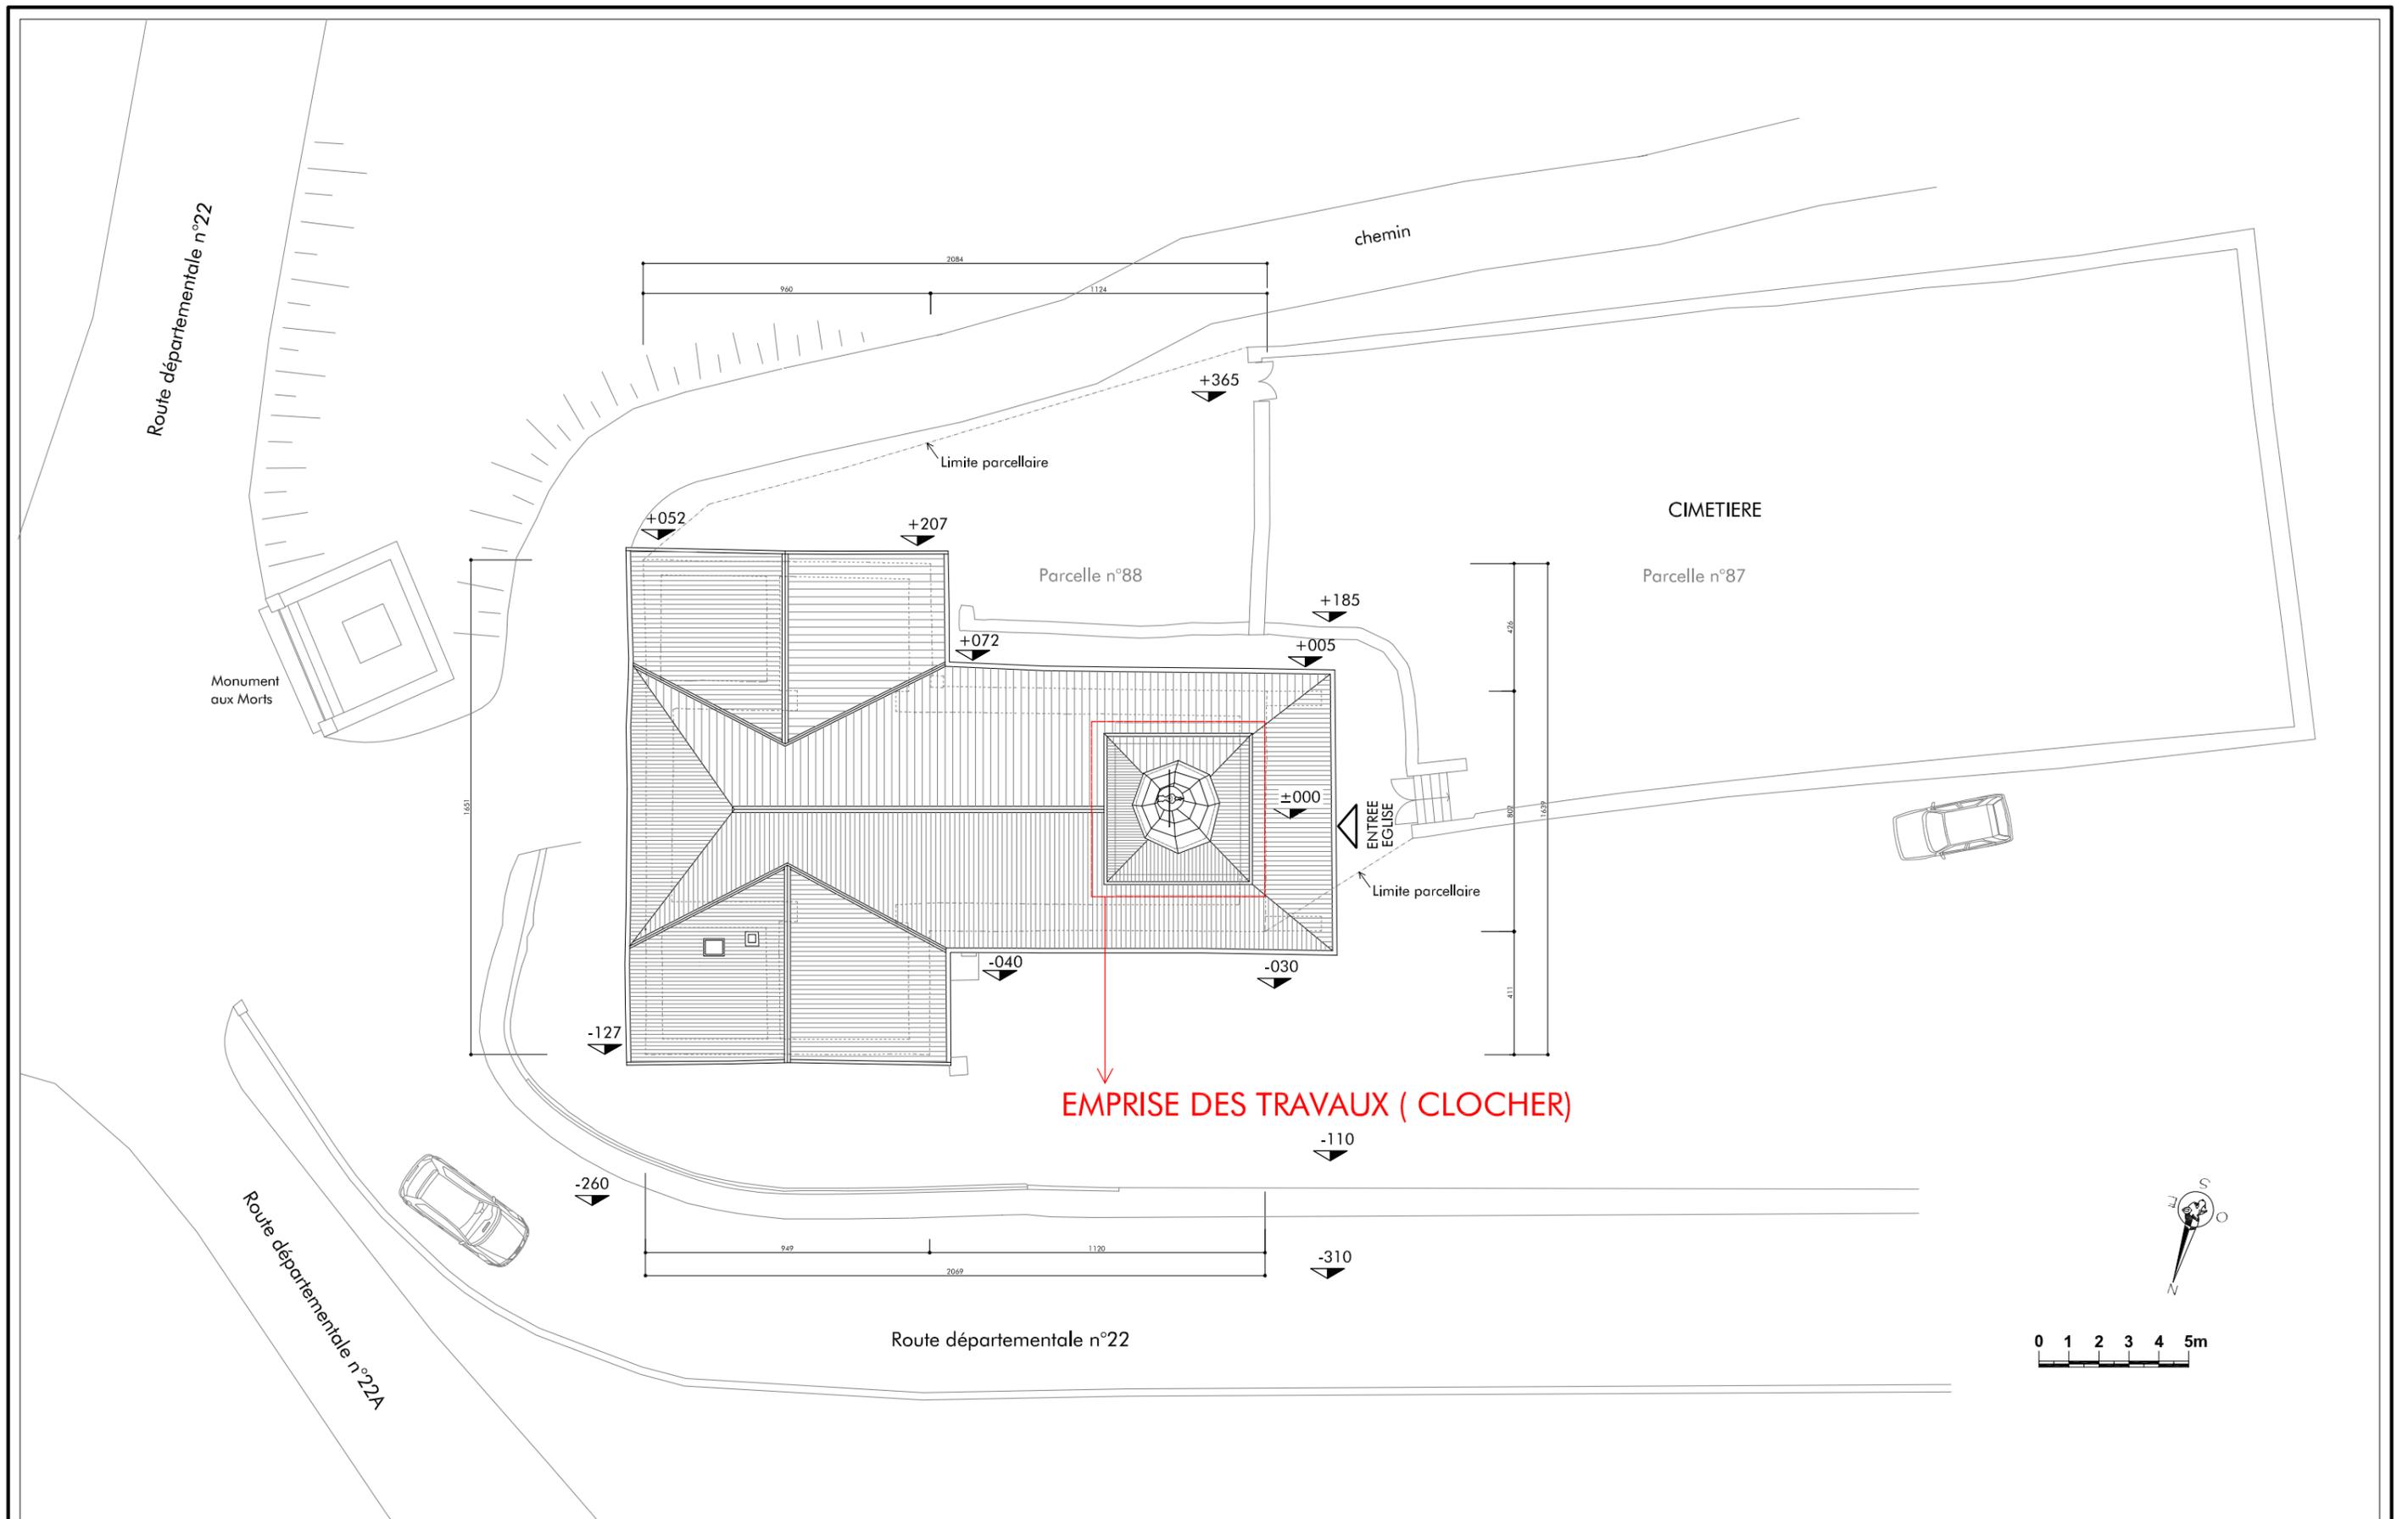

**Agence D'AR JHIL**  
 " Architecture et Patrimoine "  
 2bis Place de la Liberté - F-73330 Le-Pont-de-Beauvoisin  
 tel : +33/04.76.32.71.62 - fax : +33/09.72.29.52.49 - courriel : agence@darjihl.eu  
 Sarl d'architecture au capital de 8000 € - SIRET : 449 445 964 00025

Maître d'ouvrage : Commune de La Vernaz  
 Chef-Lieu  
 74200 LA VERNAZ

Lieu : Chef-Lieu  
 74200 LA VERNAZ


Date : 05.2014

RESTAURATION DE L'EGLISE DE LA VERNAZ  
**PLAN DE MASSE**

Echelle : 1/200  
 DCE  
 Phase 2

**3**

CES PLANS NE SONT PAS DES PLANS D'EXECUTION. ILS NE PEUVENT ETRE UTILISES POUR LA CONSTRUCTION.

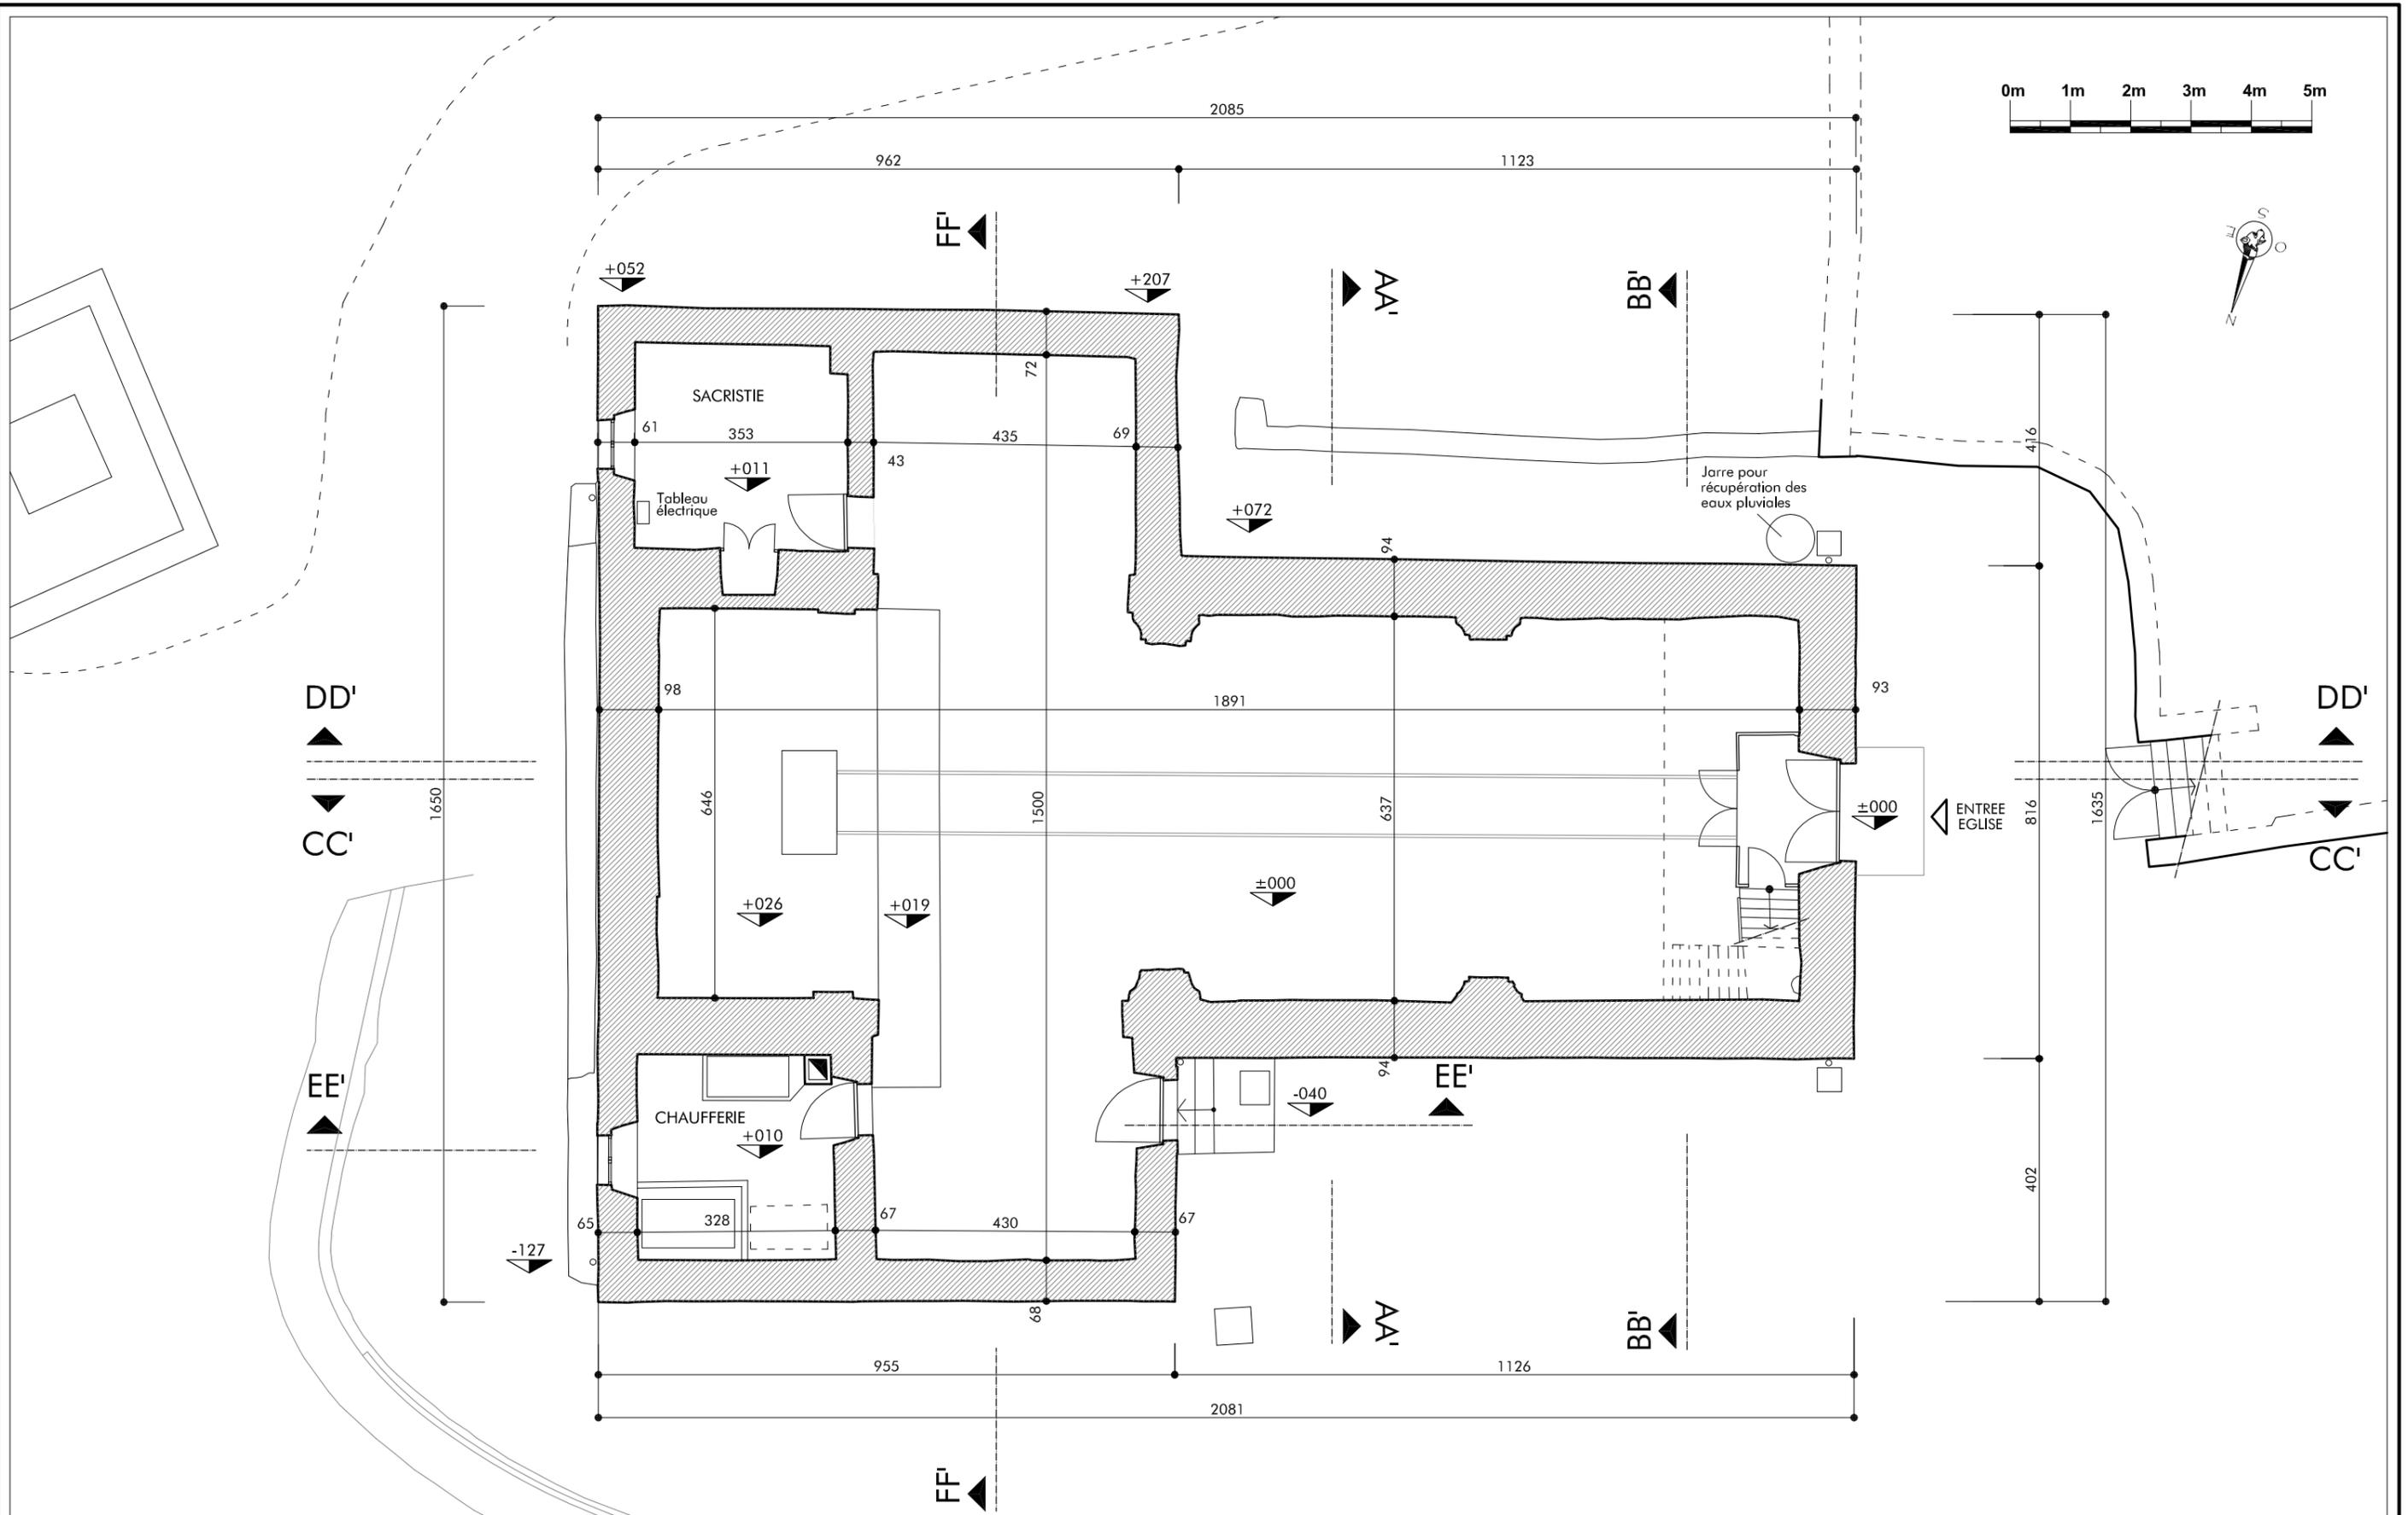

**Agence D'AR JHIL**  
 "Architecture et Patrimoine."  
 2bis Place de la Liberté - F-73330 Le-Pont-de-Beauvoisin  
 tel : +33/04.76.32.71.62 - fax : +33/09.72.29.52.49 - courriel : agence@darjihl.eu  
 Sarl d'architecture au capital de 8000 € - SIRET : 449 445 964 00025

Maître d'ouvrage : Commune de La Vernaz  
 Chef-Lieu  
 74200 LA VERNAZ

Lieu : Chef-Lieu  
 74200 LA VERNAZ


Date : 05.2014

RESTAURATION DE L'EGLISE DE LA VERNAZ  
**ETAT DES LIEUX - PLAN DU REZ-DE-CHAUSSEE**

Echelle : 1/100  
 DCE Phase 2

**4a**

CES PLANS NE SONT PAS DES PLANS D'EXECUTION. ILS NE PEUVENT ETRE UTILISES POUR LA CONSTRUCTION.

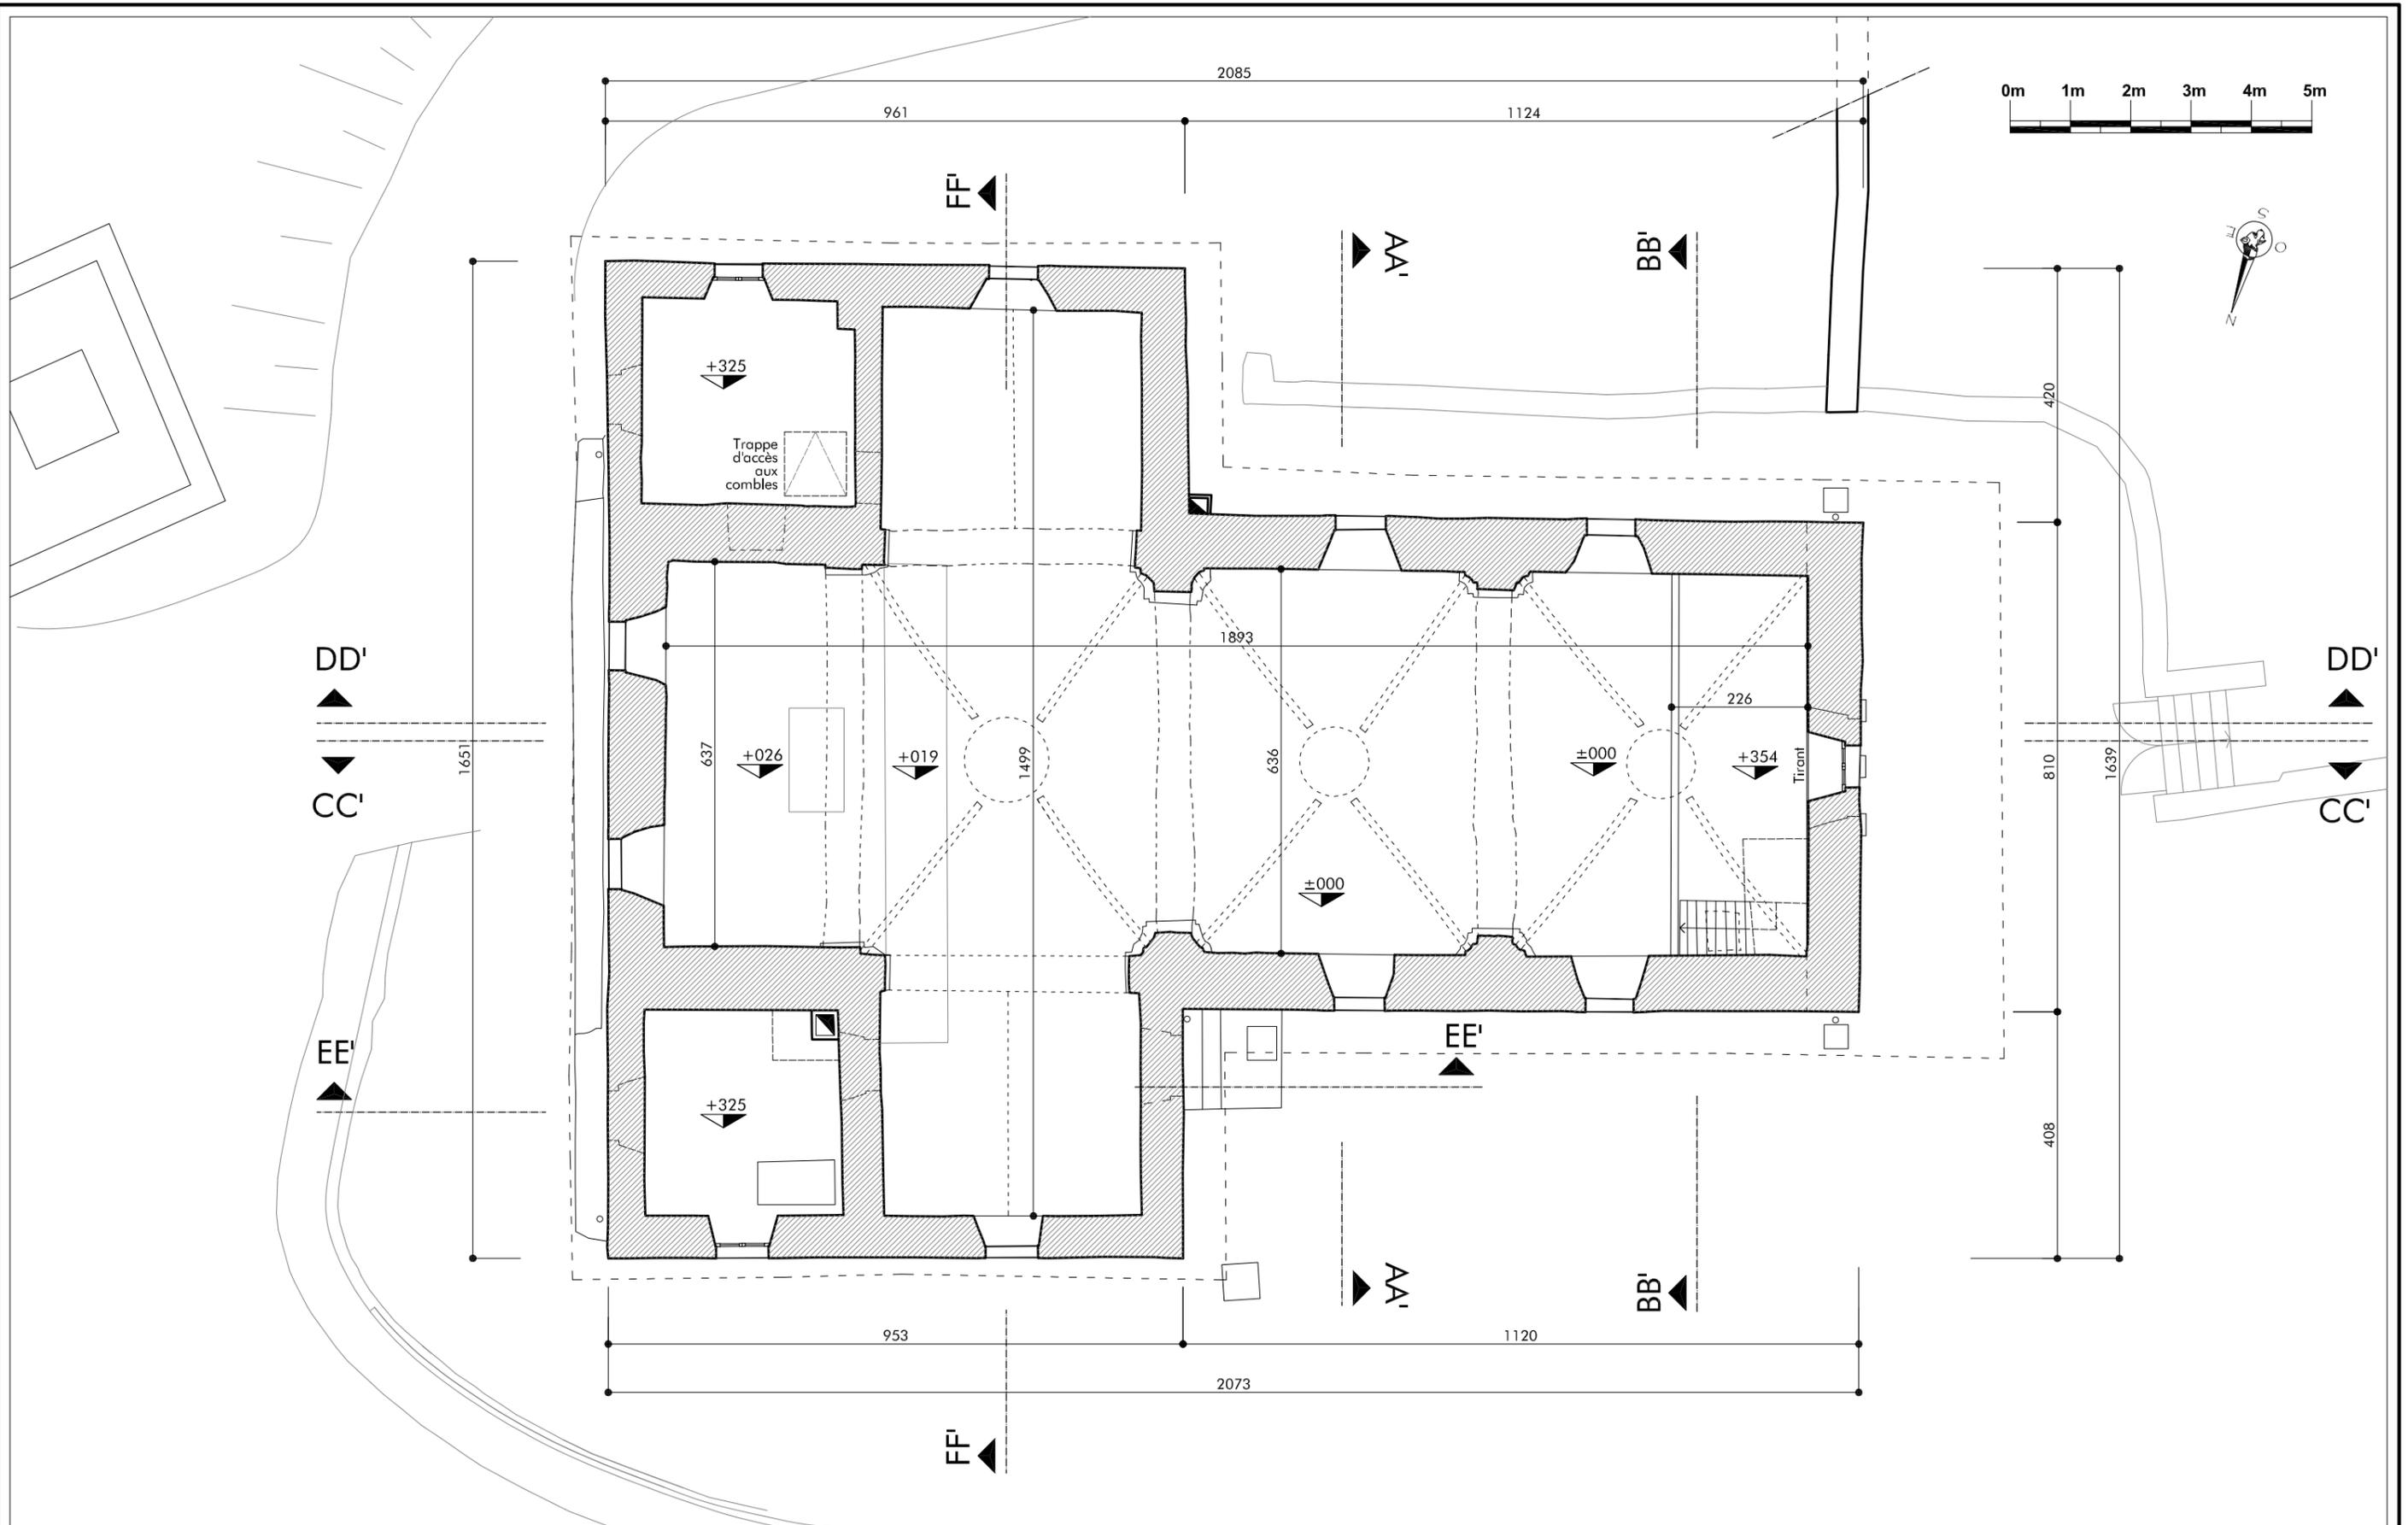

Agence D'AR JHIL  
 "Architecture et Patrimoine"  
 2bis Place de la Liberté - F-73330 Le-Pont-de-Beauvoisin  
 tel : +33/04.76.32.71.62 - fax : +33/09.72.29.52.49 - courriel : agence@darjihl.eu  
 Sarl d'architecture au capital de 8000 € - SIRET : 449 445 964 00025

Maître d'ouvrage : Commune de La Vernaz  
 Chef-Lieu  
 74200 LA VERNAZ

Lieu : Chef-Lieu  
 74200 LA VERNAZ


Date : 05.2014

RESTAURATION DE L'EGLISE DE LA VERNAZ  
**ETAT DES LIEUX - PLAN DU NIVEAU R+1**

Echelle : 1/100  
 DCE  
 Phase 2

4b

CES PLANS NE SONT PAS DES PLANS D'EXECUTION. ILS NE PEUVENT ETRE UTILISES POUR LA CONSTRUCTION.

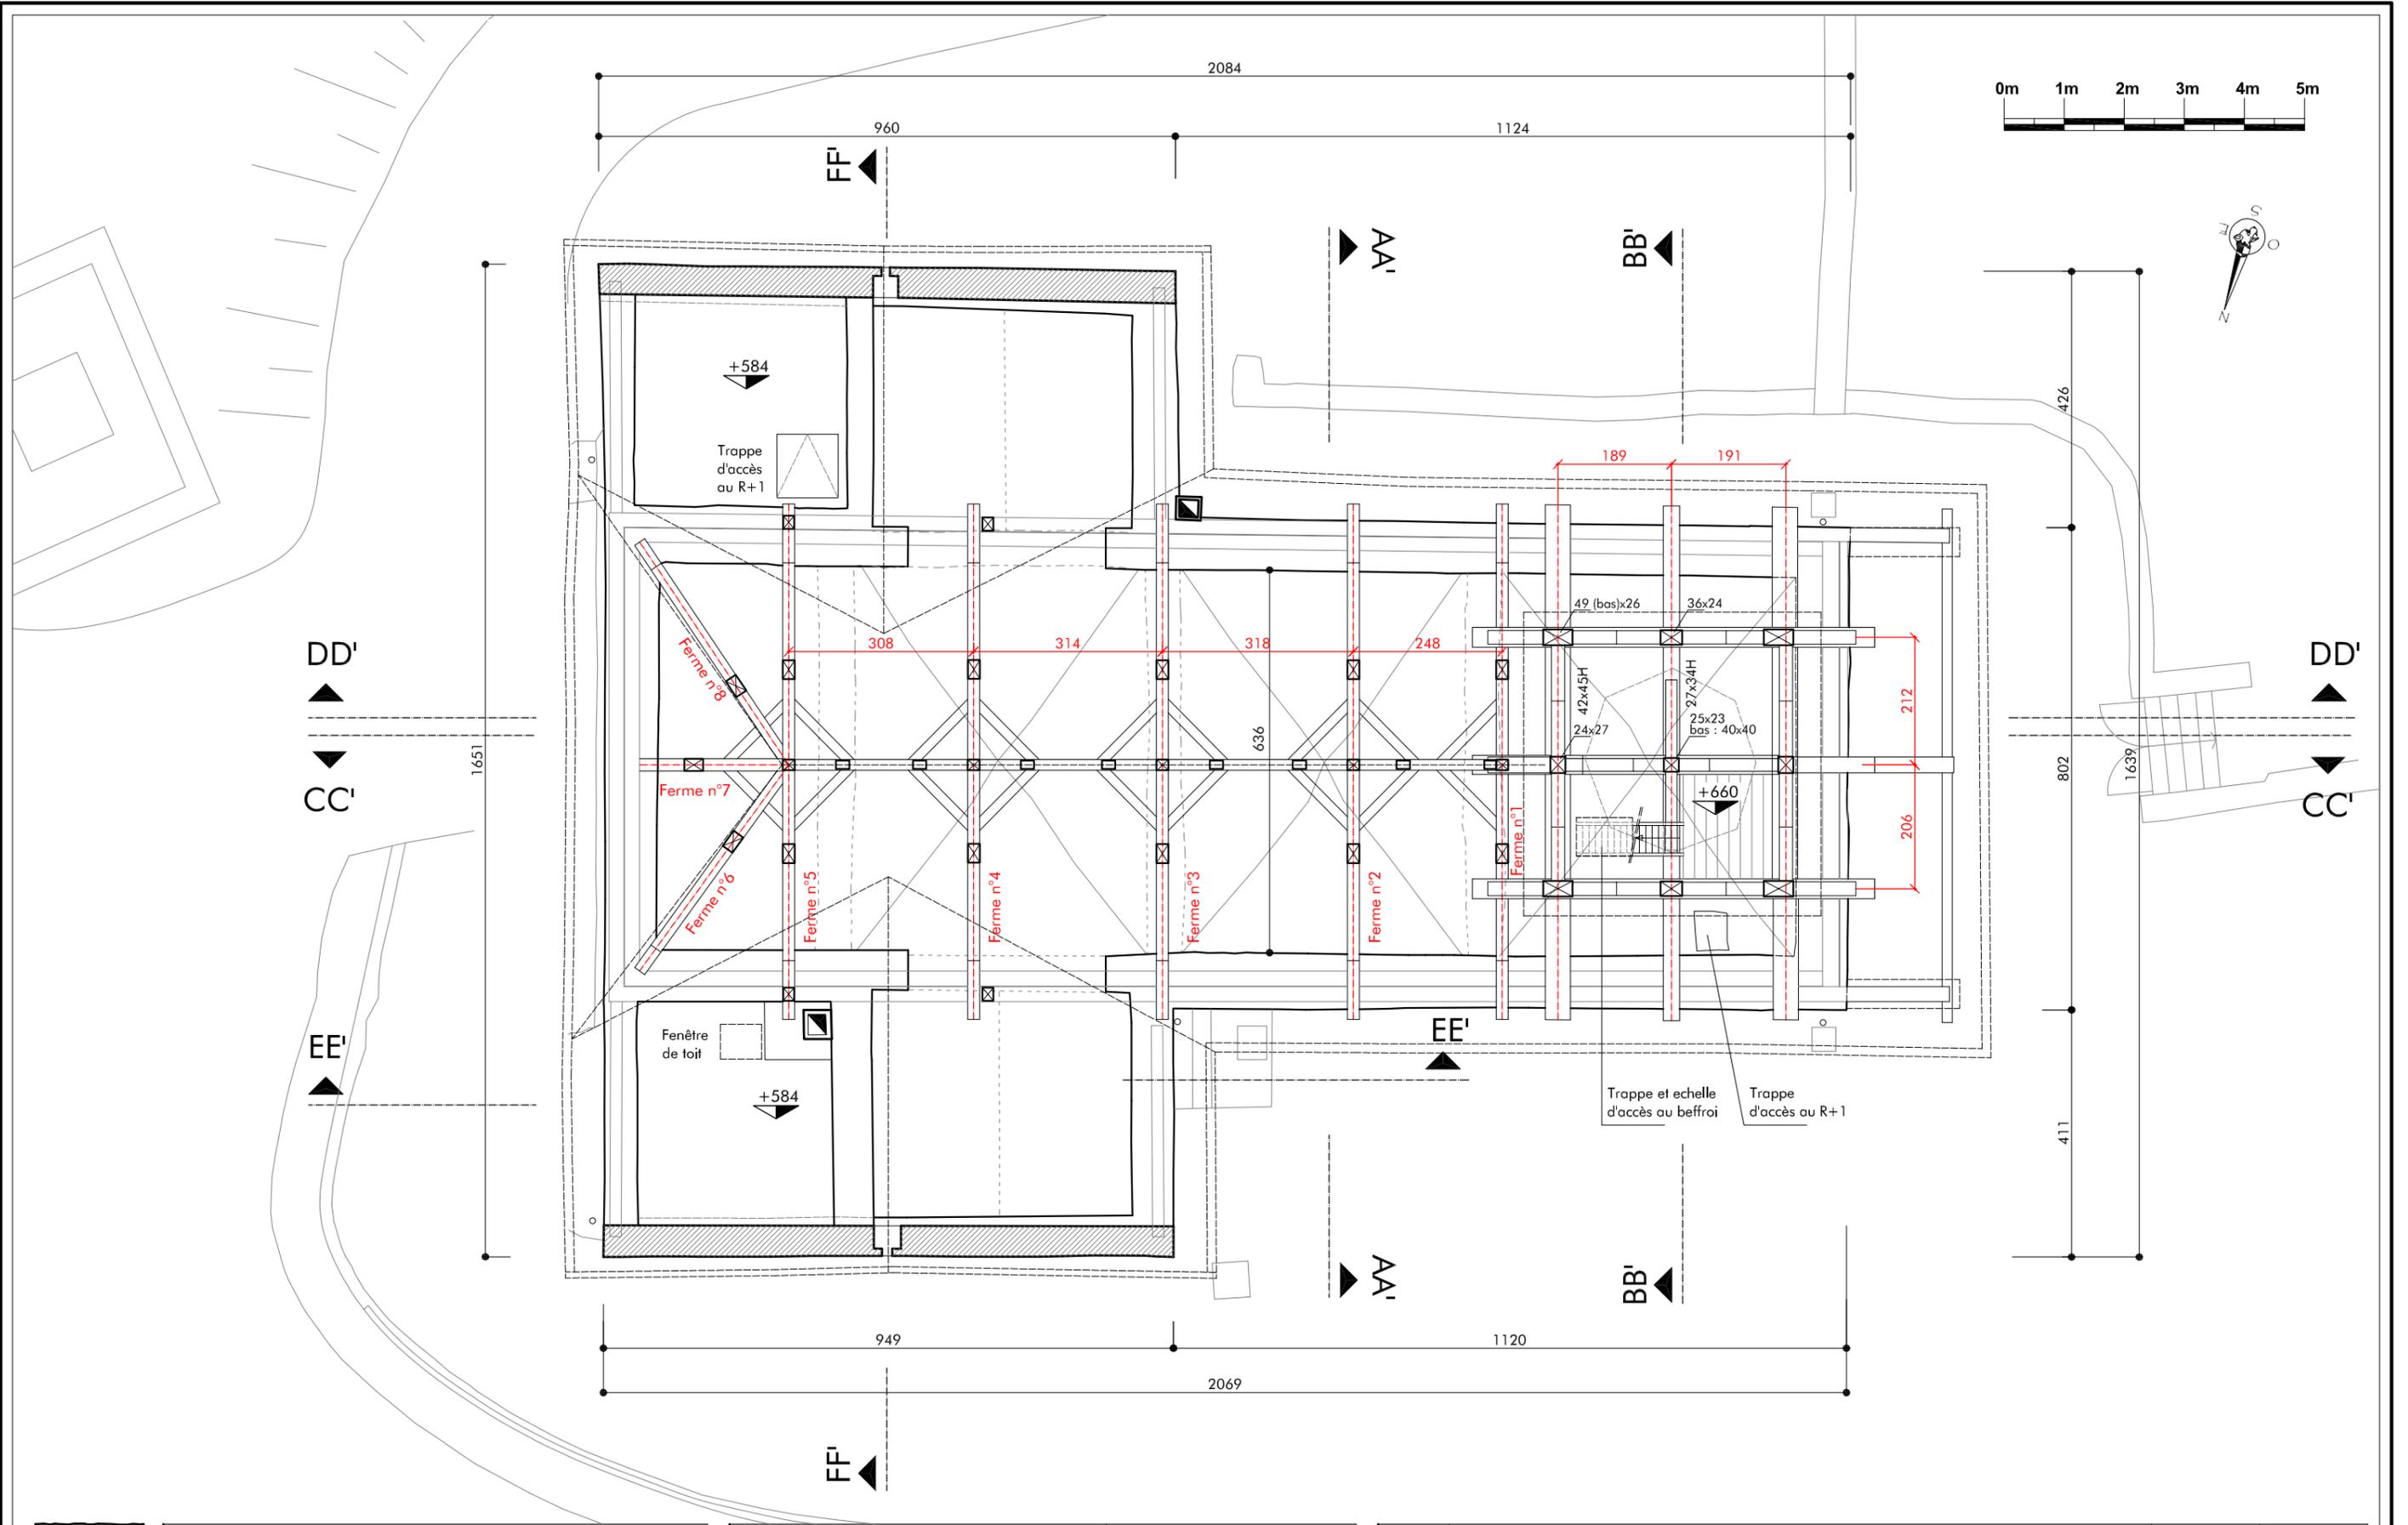

Agence D'AR JHIL  
 " Architecture et Patrimoine "

2bis Place de la Liberté - F-73330 Le-Pont-de-Beauvoisin  
 tel : +33/04.76.32.71.62 - fax : +33/09.72.29.52.49 - courriel : agence@darjihl.eu  
 Sarl d'architecture au capital de 8000 € - SIRET : 449 445 964 00025

Maître d'ouvrage : Commune de La Vernaz  
 Chef-Lieu  
 74200 LA VERNAZ

Lieu : Chef-Lieu  
 74200 LA VERNAZ

Date : 05.2014

RESTAURATION DE L'EGLISE DE LA VERNAZ


ETAT DES LIEUX - PLAN DU NIVEAU R+2 (COMBLES)

Echelle : 1/100

DCE Phase 2

4c

CES PLANS NE SONT PAS DES PLANS D'EXECUTION. ILS NE PEUVENT ETRE UTILISES POUR LA CONSTRUCTION.

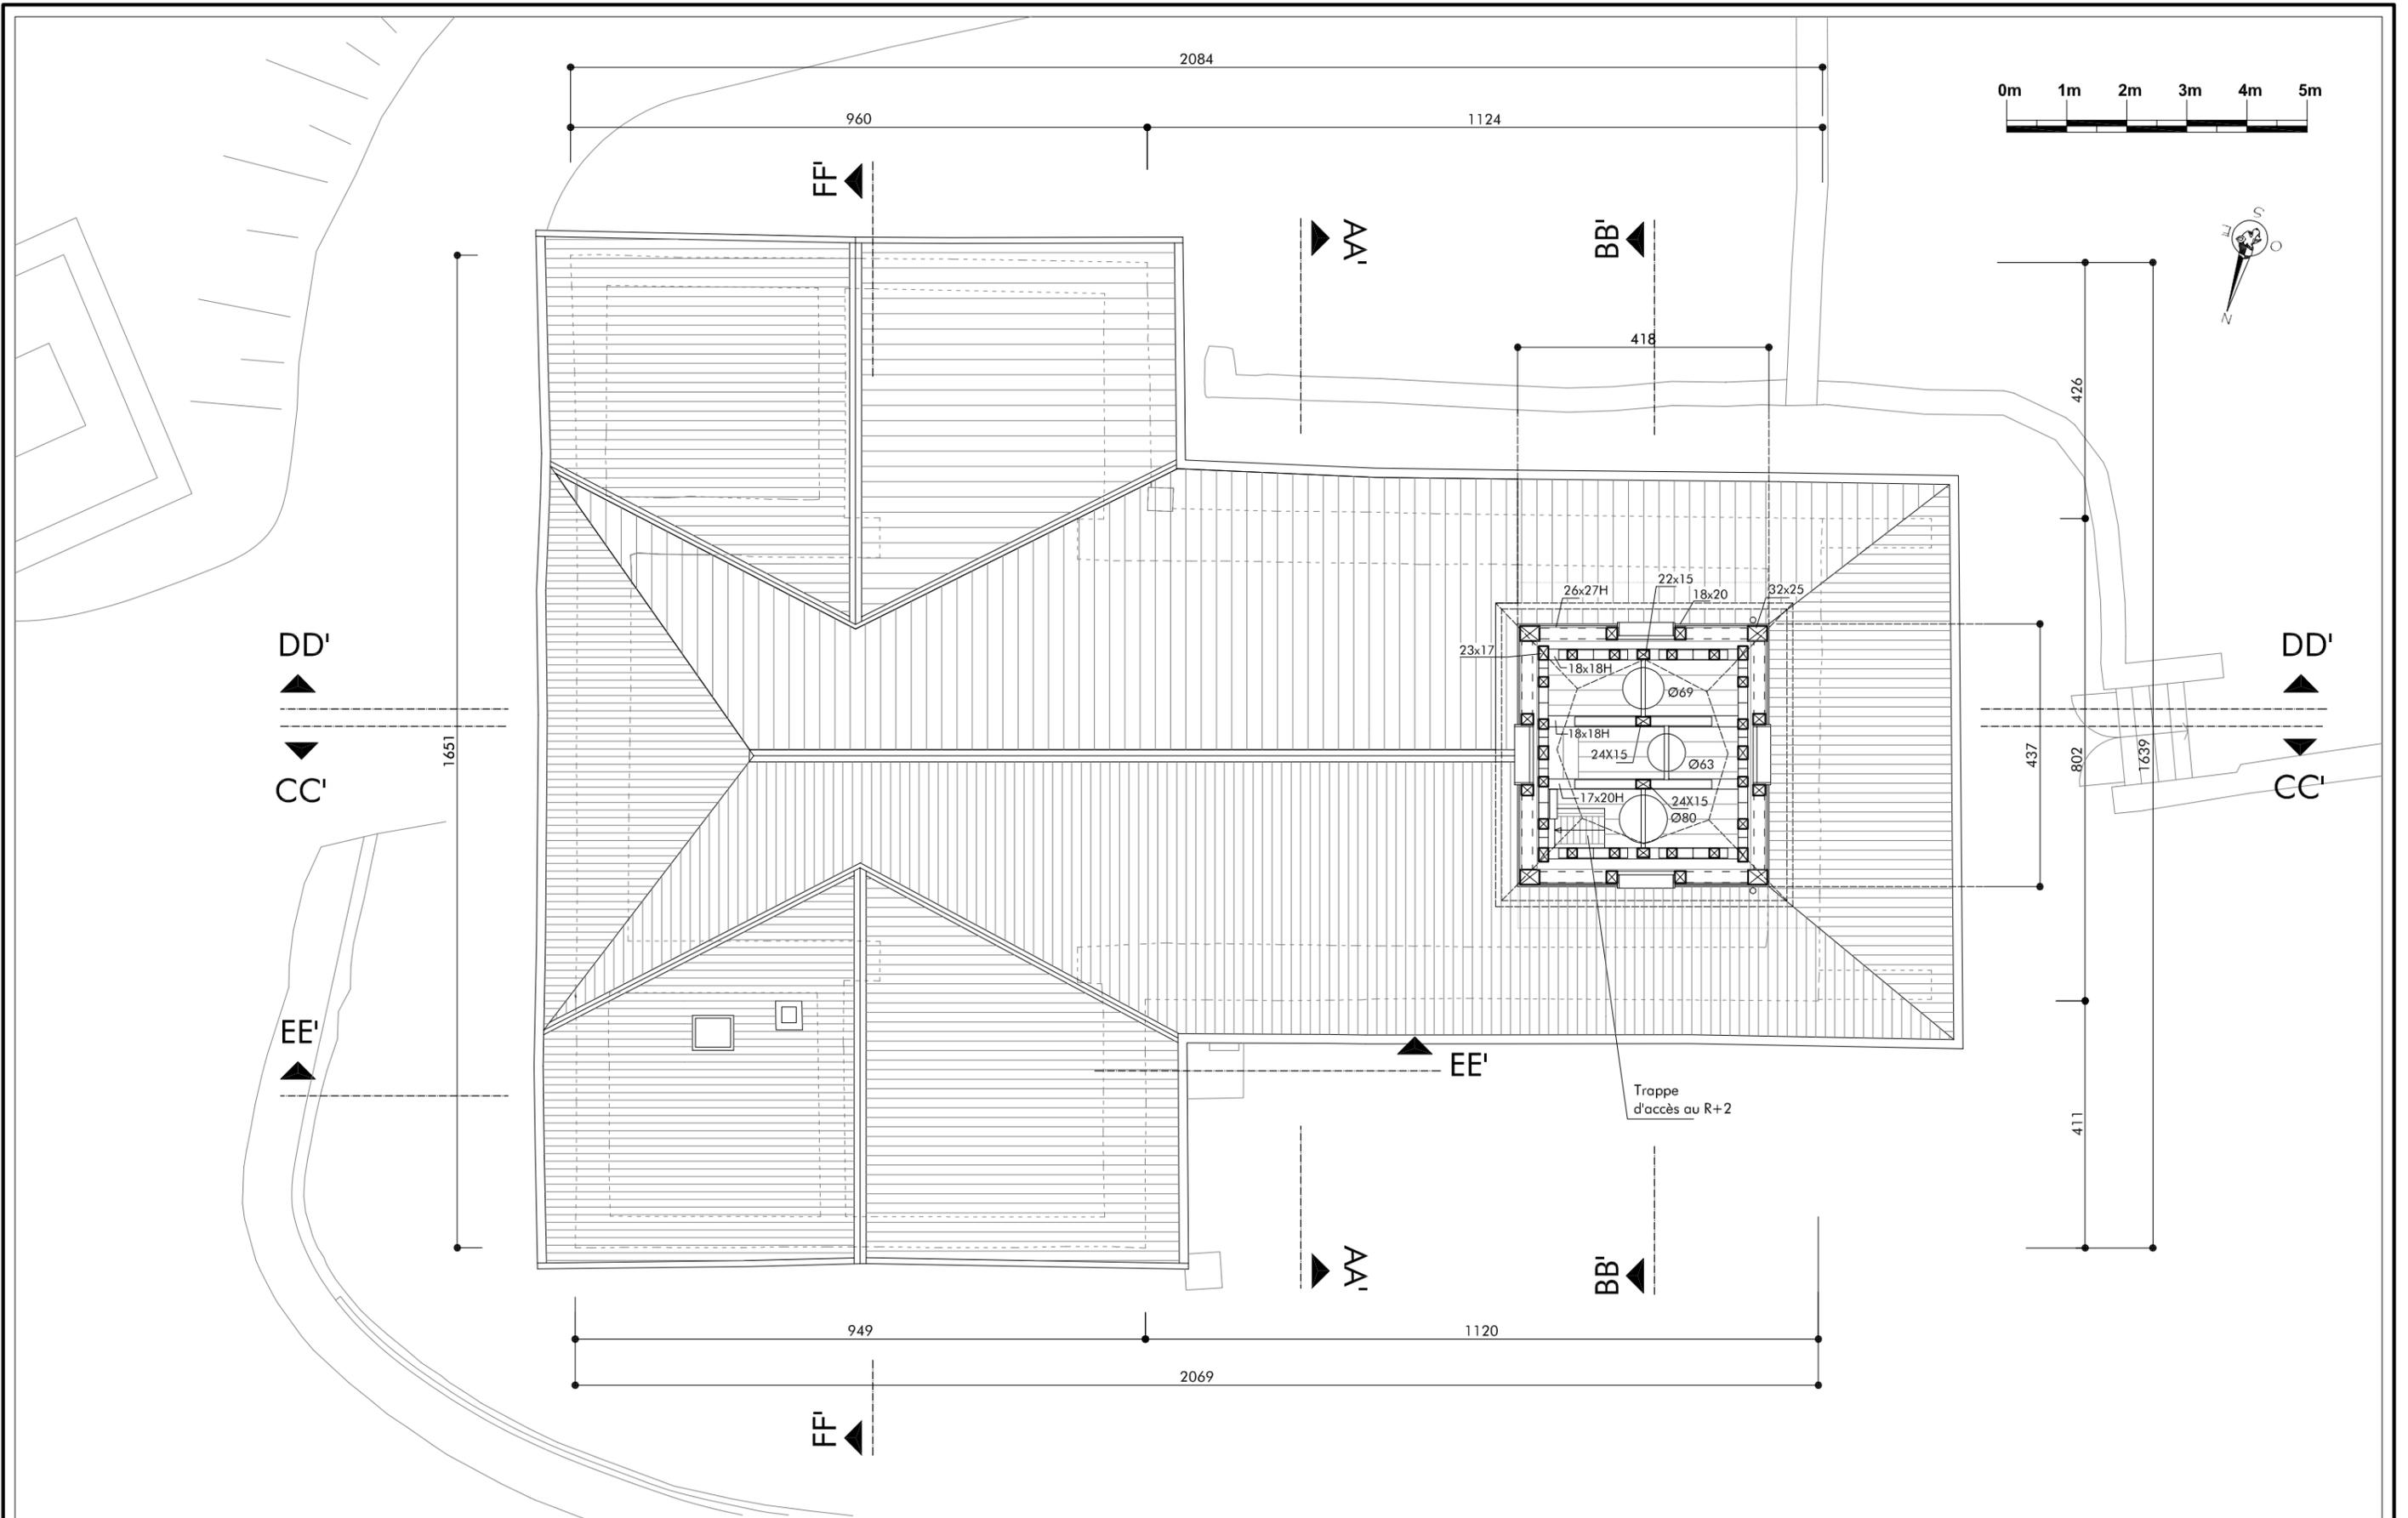

Agence D'AR JHIL  
 "Architecture et Patrimoine"  
 2bis Place de la Liberté - F-73330 Le-Pont-de-Beauvoisin  
 tel : +33/04.76.32.71.62 - fax : +33/09.72.29.52.49 - courriel : agence@darjihl.eu  
 Sarl d'architecture au capital de 8000 € - SIRET : 449 445 964 00025

Maître d'ouvrage : Commune de La Vernaz  
 Chef-Lieu  
 74200 LA VERNAZ

Lieu : Chef-Lieu  
 74200 LA VERNAZ


Date : 05.2014

RESTAURATION DE L'EGLISE DE LA VERNAZ  
 ETAT DES LIEUX - PLAN DU NIVEAU R+3 (BEFFROI)

Echelle : 1/100  
 DCE Phase 2

4d

CES PLANS NE SONT PAS DES PLANS D'EXECUTION. ILS NE PEUVENT ETRE UTILISES POUR LA CONSTRUCTION.

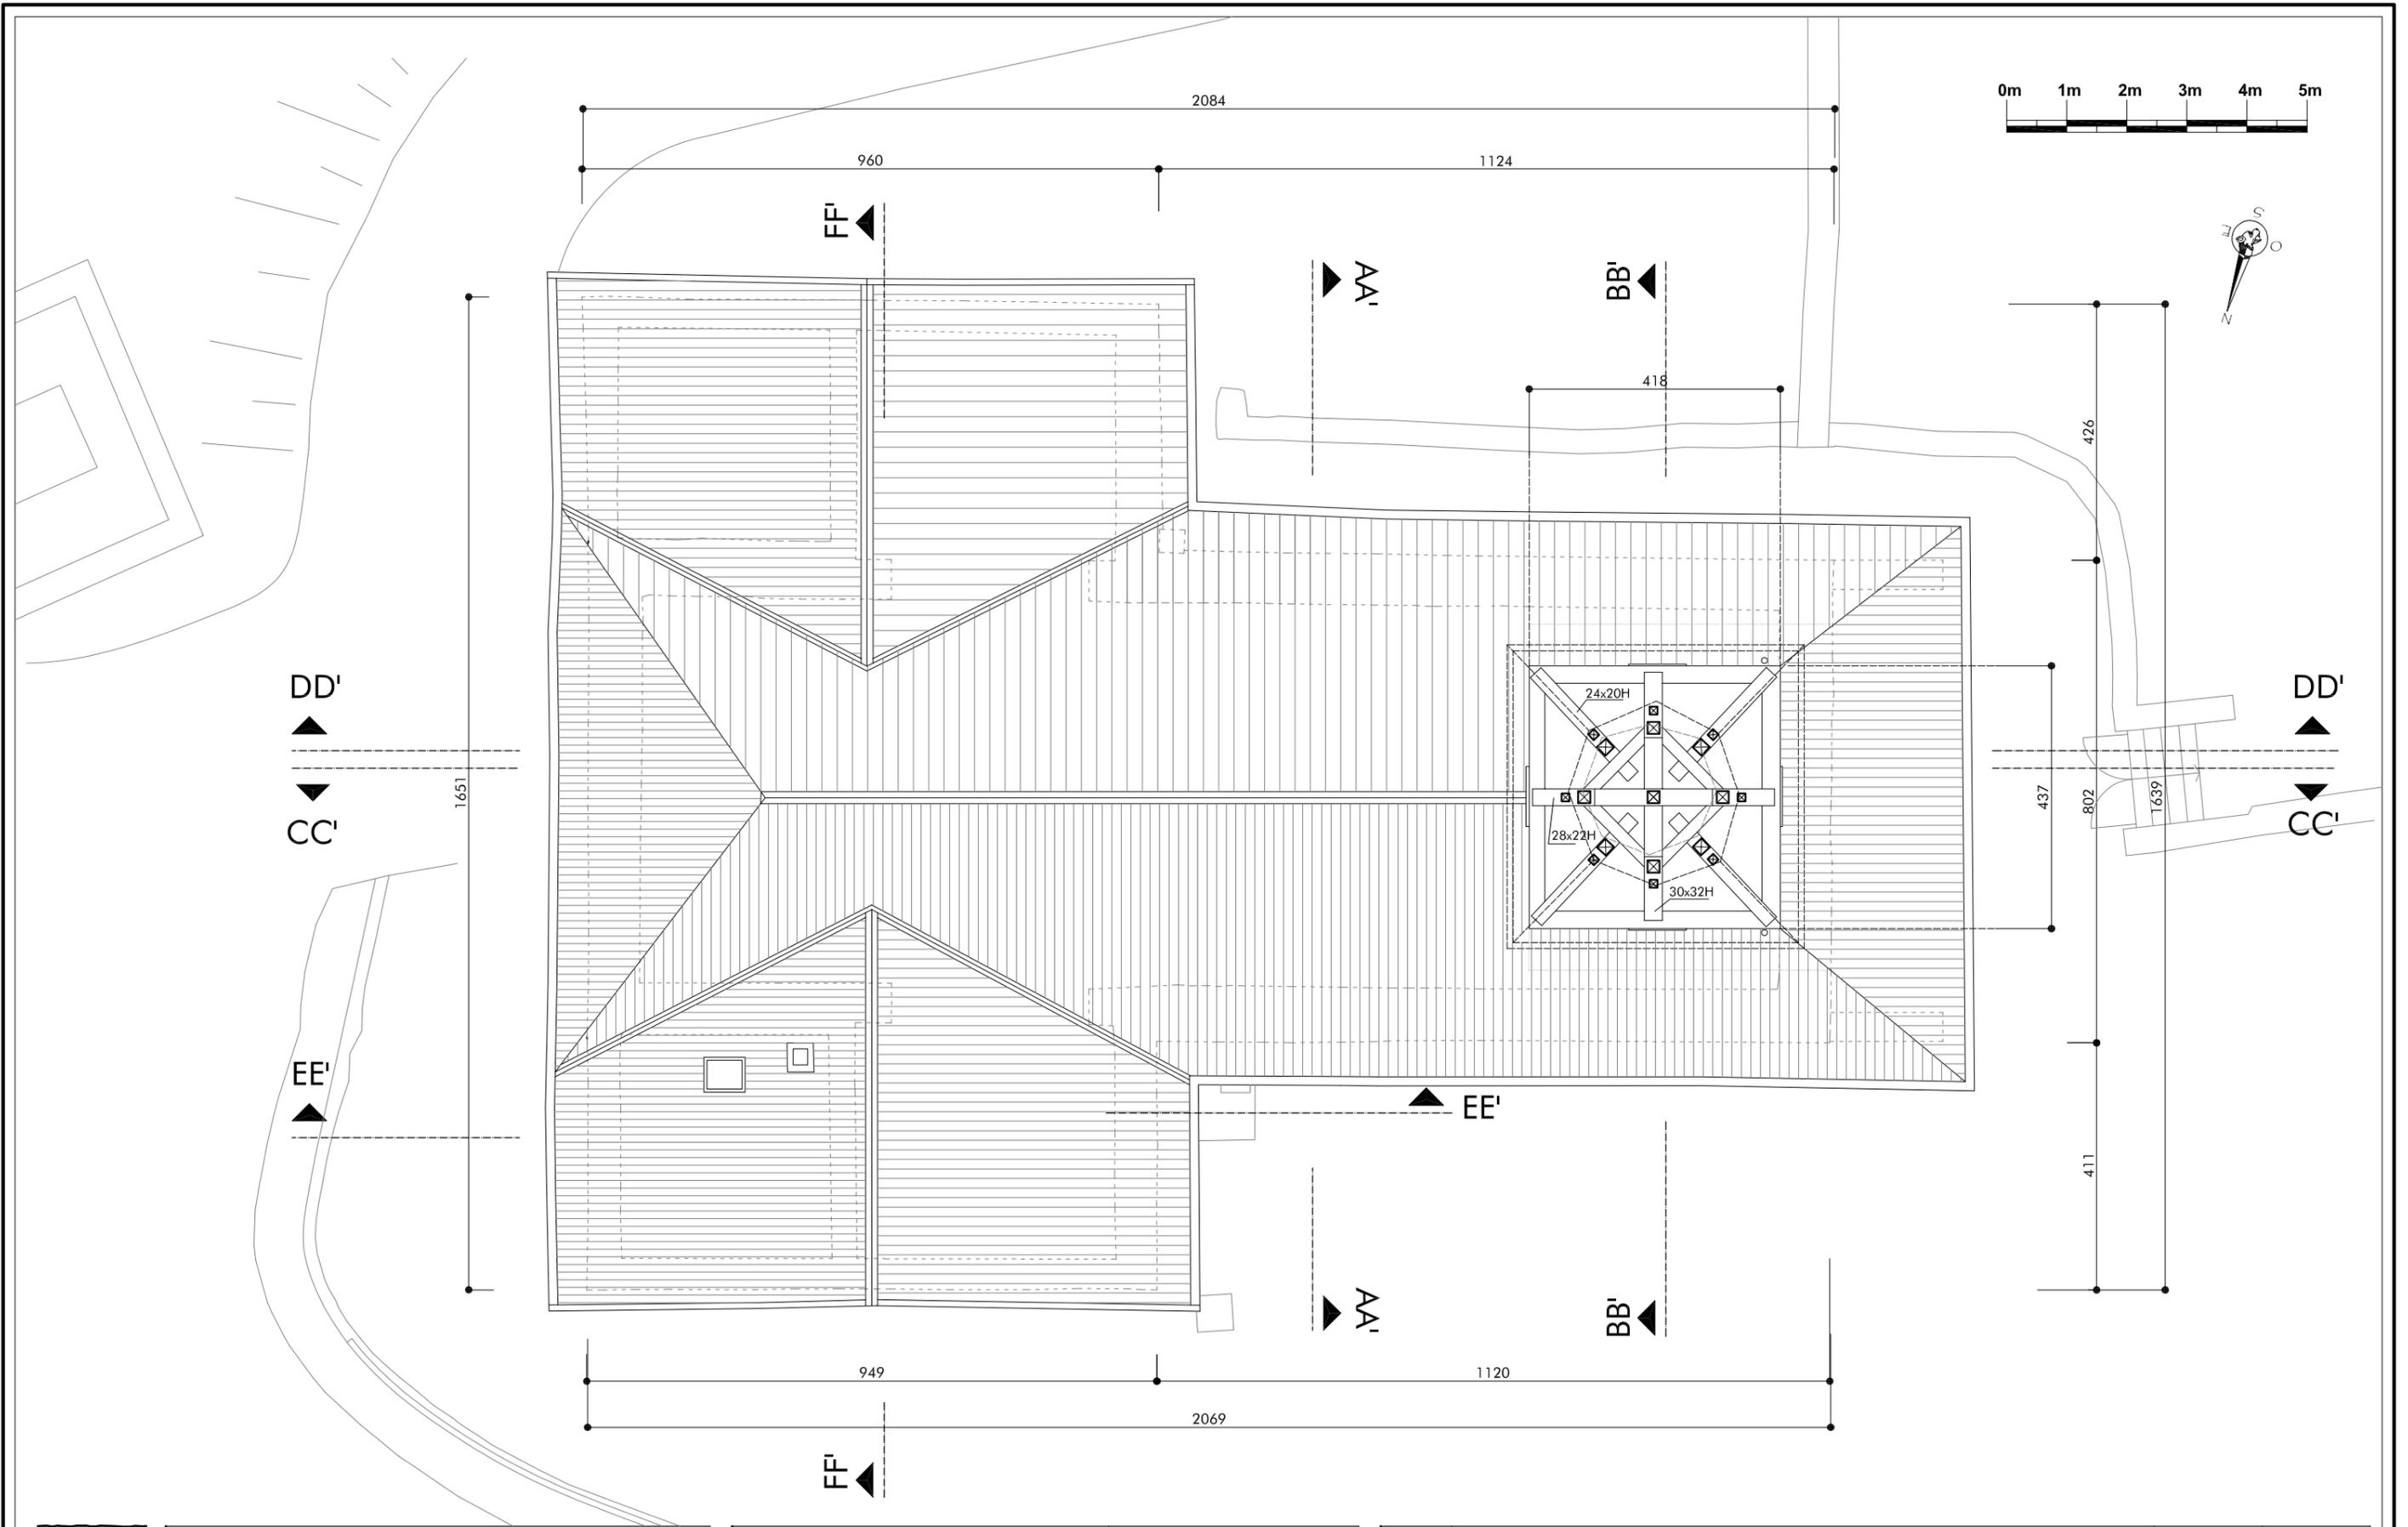

Agence D'AR JHIL  
 " Architecture et Patrimoine "  
 2bis Place de la Liberté - F-73330 Le-Pont-de-Beauvoisin  
 tel : +33/04.76.32.71.62 - fax : +33/09.72.29.52.49 - courriel : agence@darjihl.eu  
 Sarl d'architecture au capital de 8000 € - SIRET : 449 445 964 00025

Maître d'ouvrage : Commune de La Vernaz  
 Chef-Lieu  
 74200 LA VERNAZ

Lieu : Chef-Lieu  
 74200 LA VERNAZ


Date : 05.2014

RESTAURATION DE L'EGLISE DE LA VERNAZ  
**ETAT DES LIEUX - PLAN DU NIVEAU R+4**  
 (Base charpente clocher : enrayure)

Echelle : 1/100  
 DCE  
 Phase 2

4e

CES PLANS NE SONT PAS DES PLANS D'EXECUTION. ILS NE PEUVENT ETRE UTILISES POUR LA CONSTRUCTION.

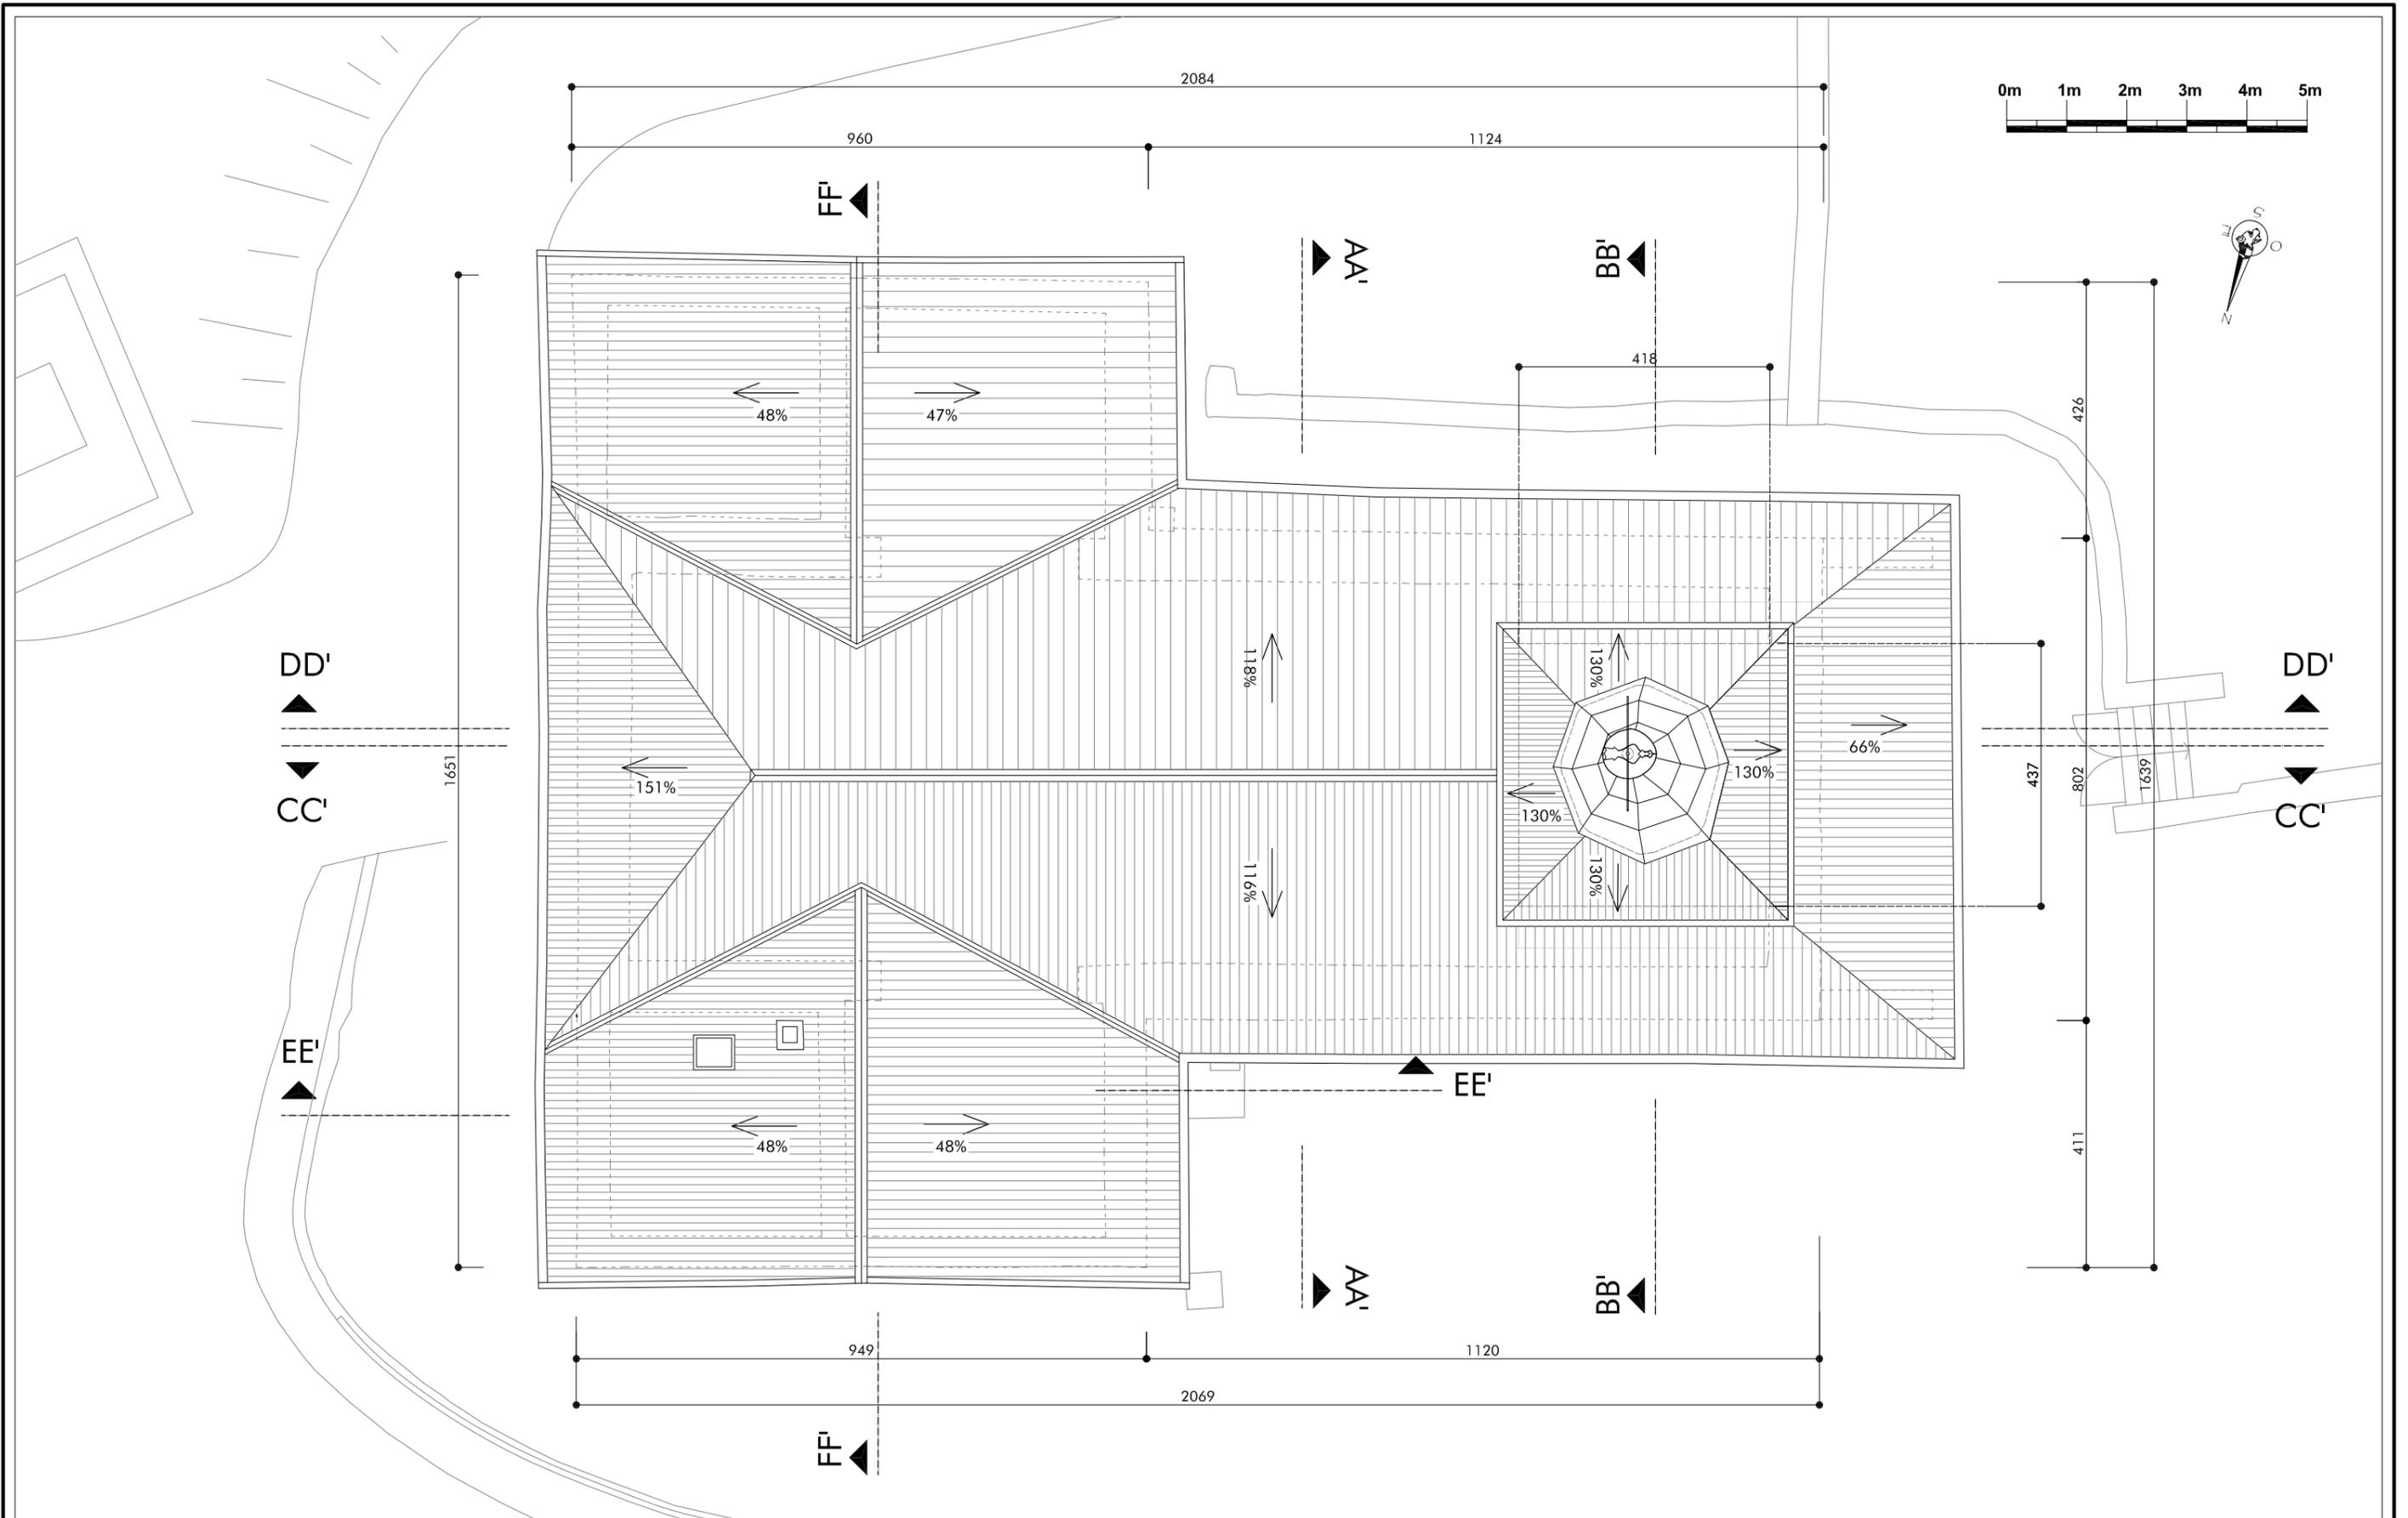

Agence D'AR JHIL  
" Architecture et Patrimoine "

2bis Place de la Liberté - F-73330 Le-Pont-de-Beauvoisin  
tel : +33/04.76.32.71.62 - fax : +33/09.72.29.52.49 - courriel : agence@darjihl.eu  
Sarl d'architecture au capital de 8000 € - SIRET : 449 445 964 00025

Maître d'ouvrage :  
Commune de La Vernaz  
Chef-Lieu  
74200 LA VERNAZ

Lieu :  
Chef-Lieu  
74200 LA VERNAZ

Date :  
05.2014

RESTAURATION DE L'EGLISE DE LA VERNAZ


Echelle : 1/100

## ETAT DES LIEUX - PLAN DES TOITURES

DCE  
Phase 2

4f


CES PLANS NE SONT PAS DES PLANS D'EXECUTION. ILS NE PEUVENT ETRE UTILISES POUR LA CONSTRUCTION.

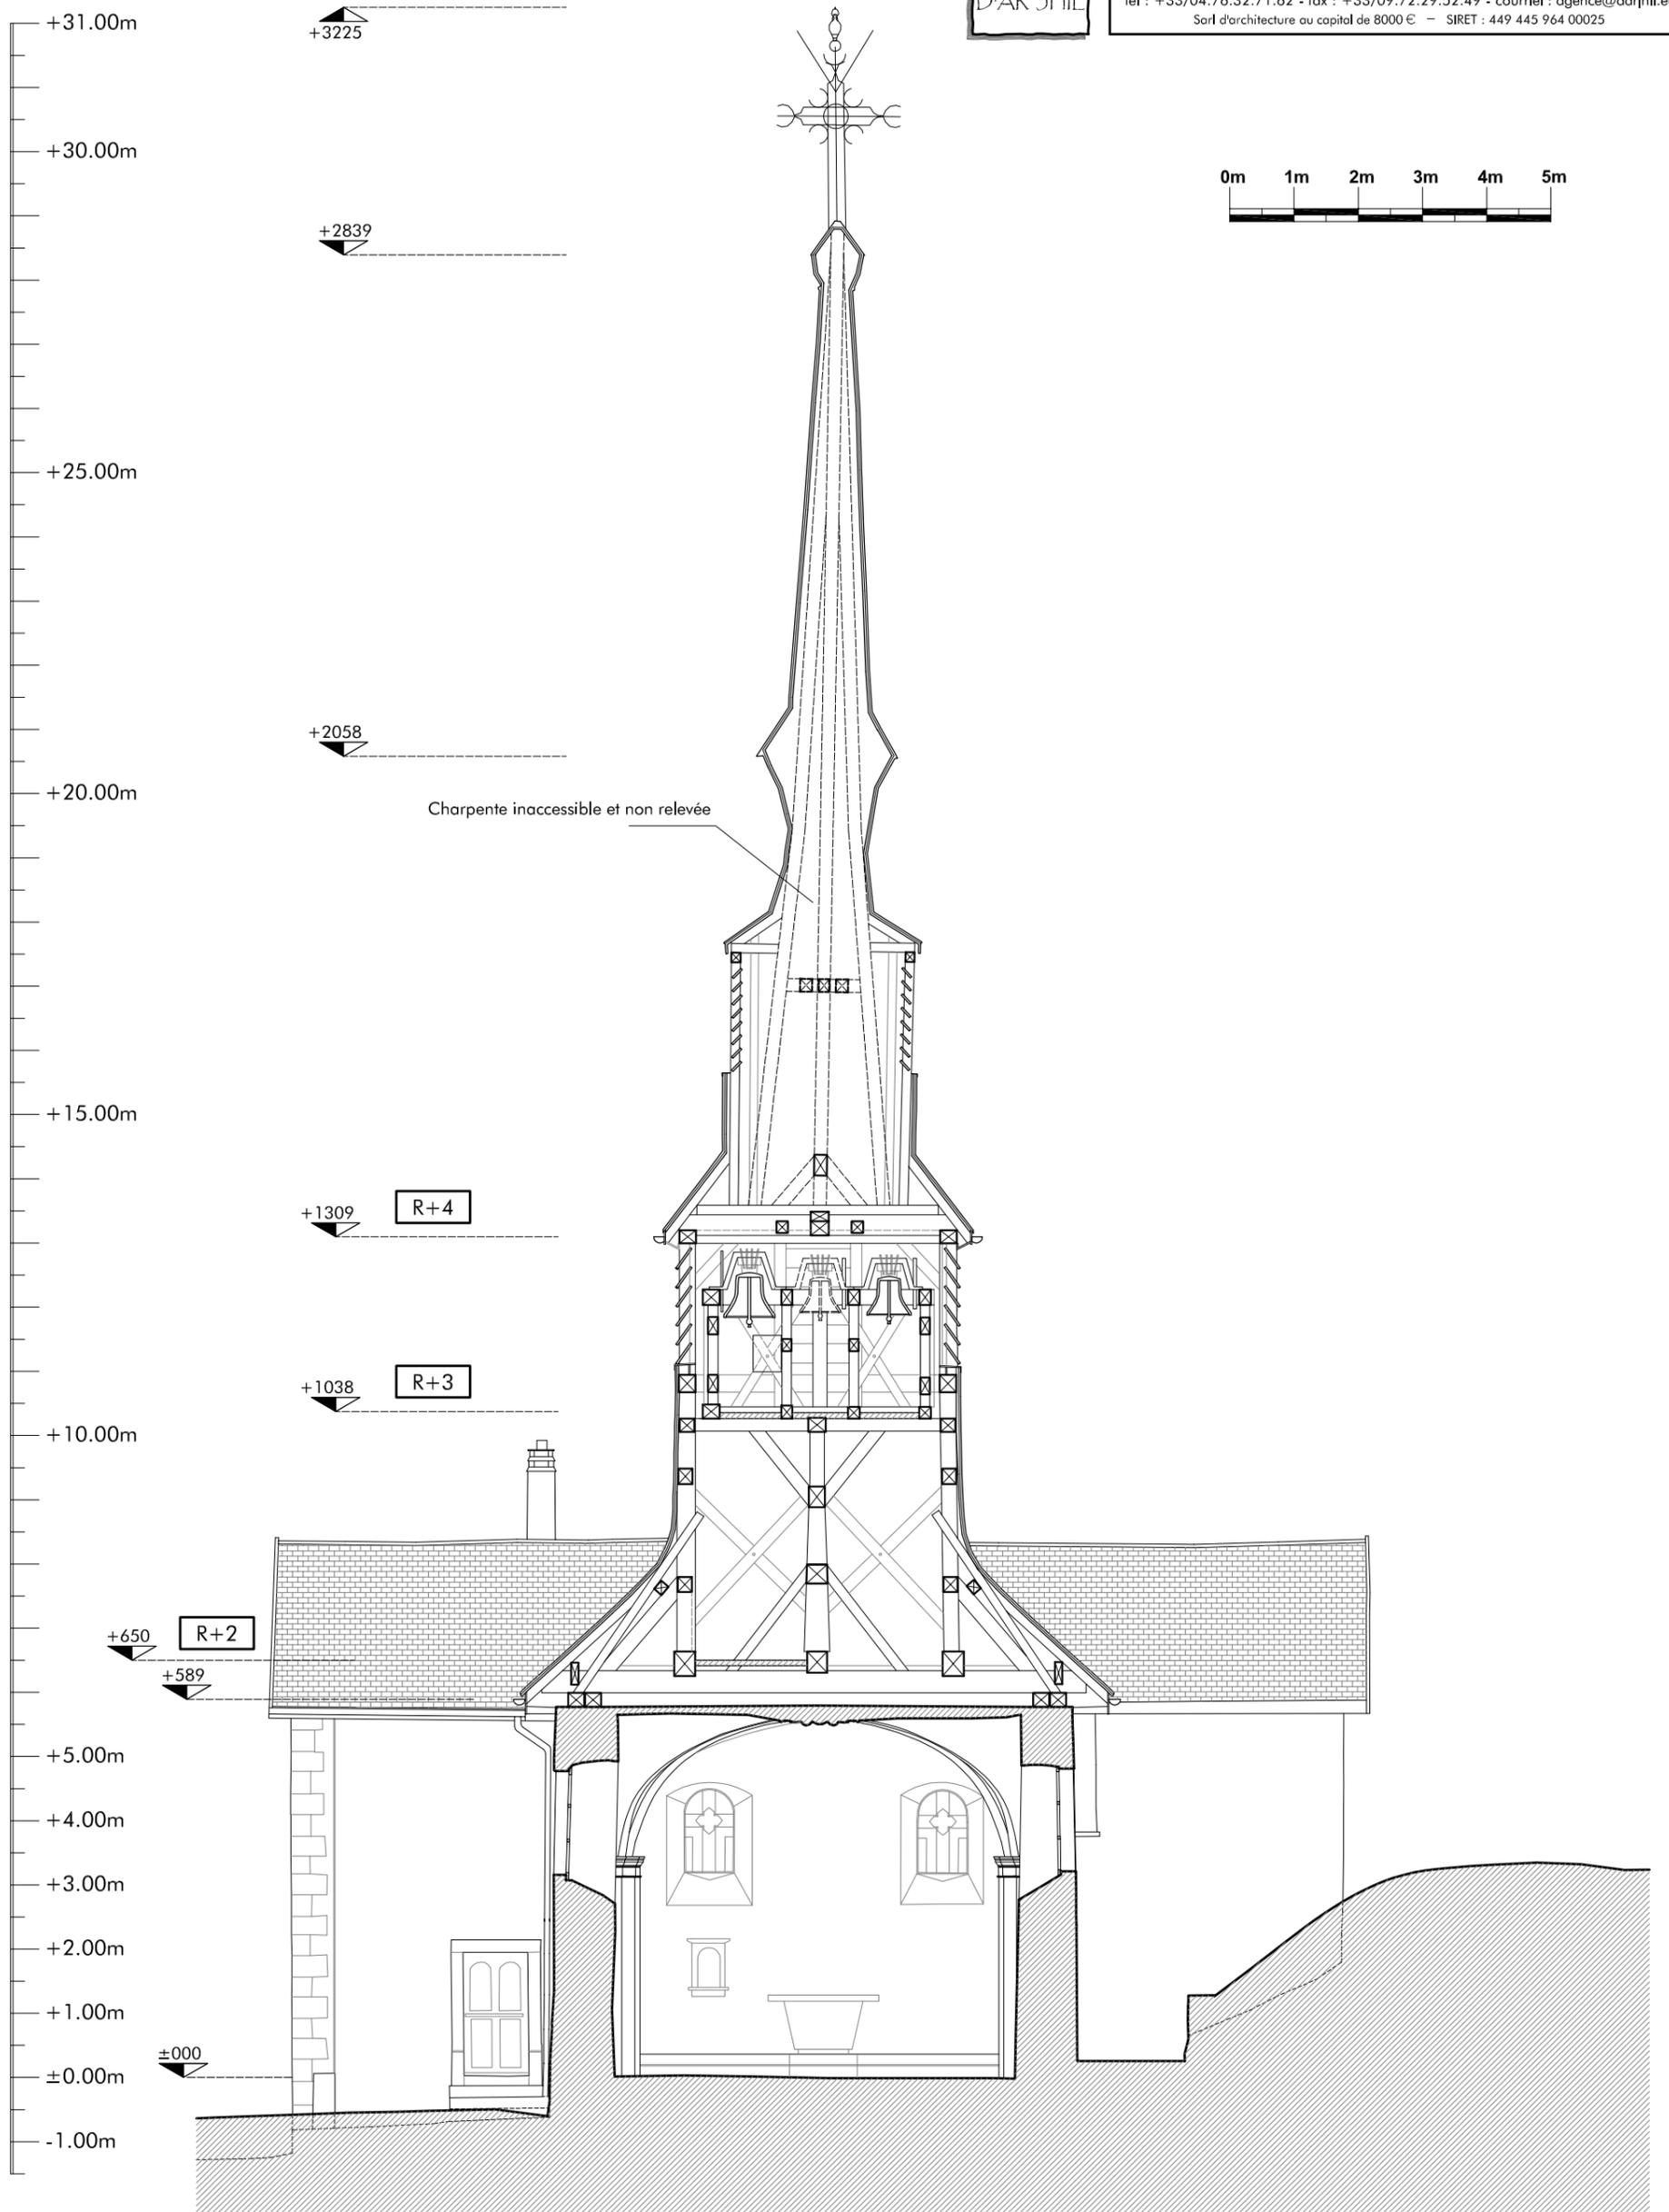

Maître d'ouvrage :	Commune de La Vernaz	Lieu : Chef-Lieu 74200 LA VERNAZ
	Chef-Lieu 74200 LA VERNAZ	

Date : 05.2014	RESTAURATION DE L'EGLISE DE LA VERNAZ	Echelle : 1/100
ETAT DES LIEUX - COUPE TRANSVERSALE CLOCHER BB'		DCE Phase 2
		5a

CES PLANS NE SONT PAS DES PLANS D'EXECUTION. ILS NE PEUVENT ETRE UTILISES POUR LA CONSTRUCTION.



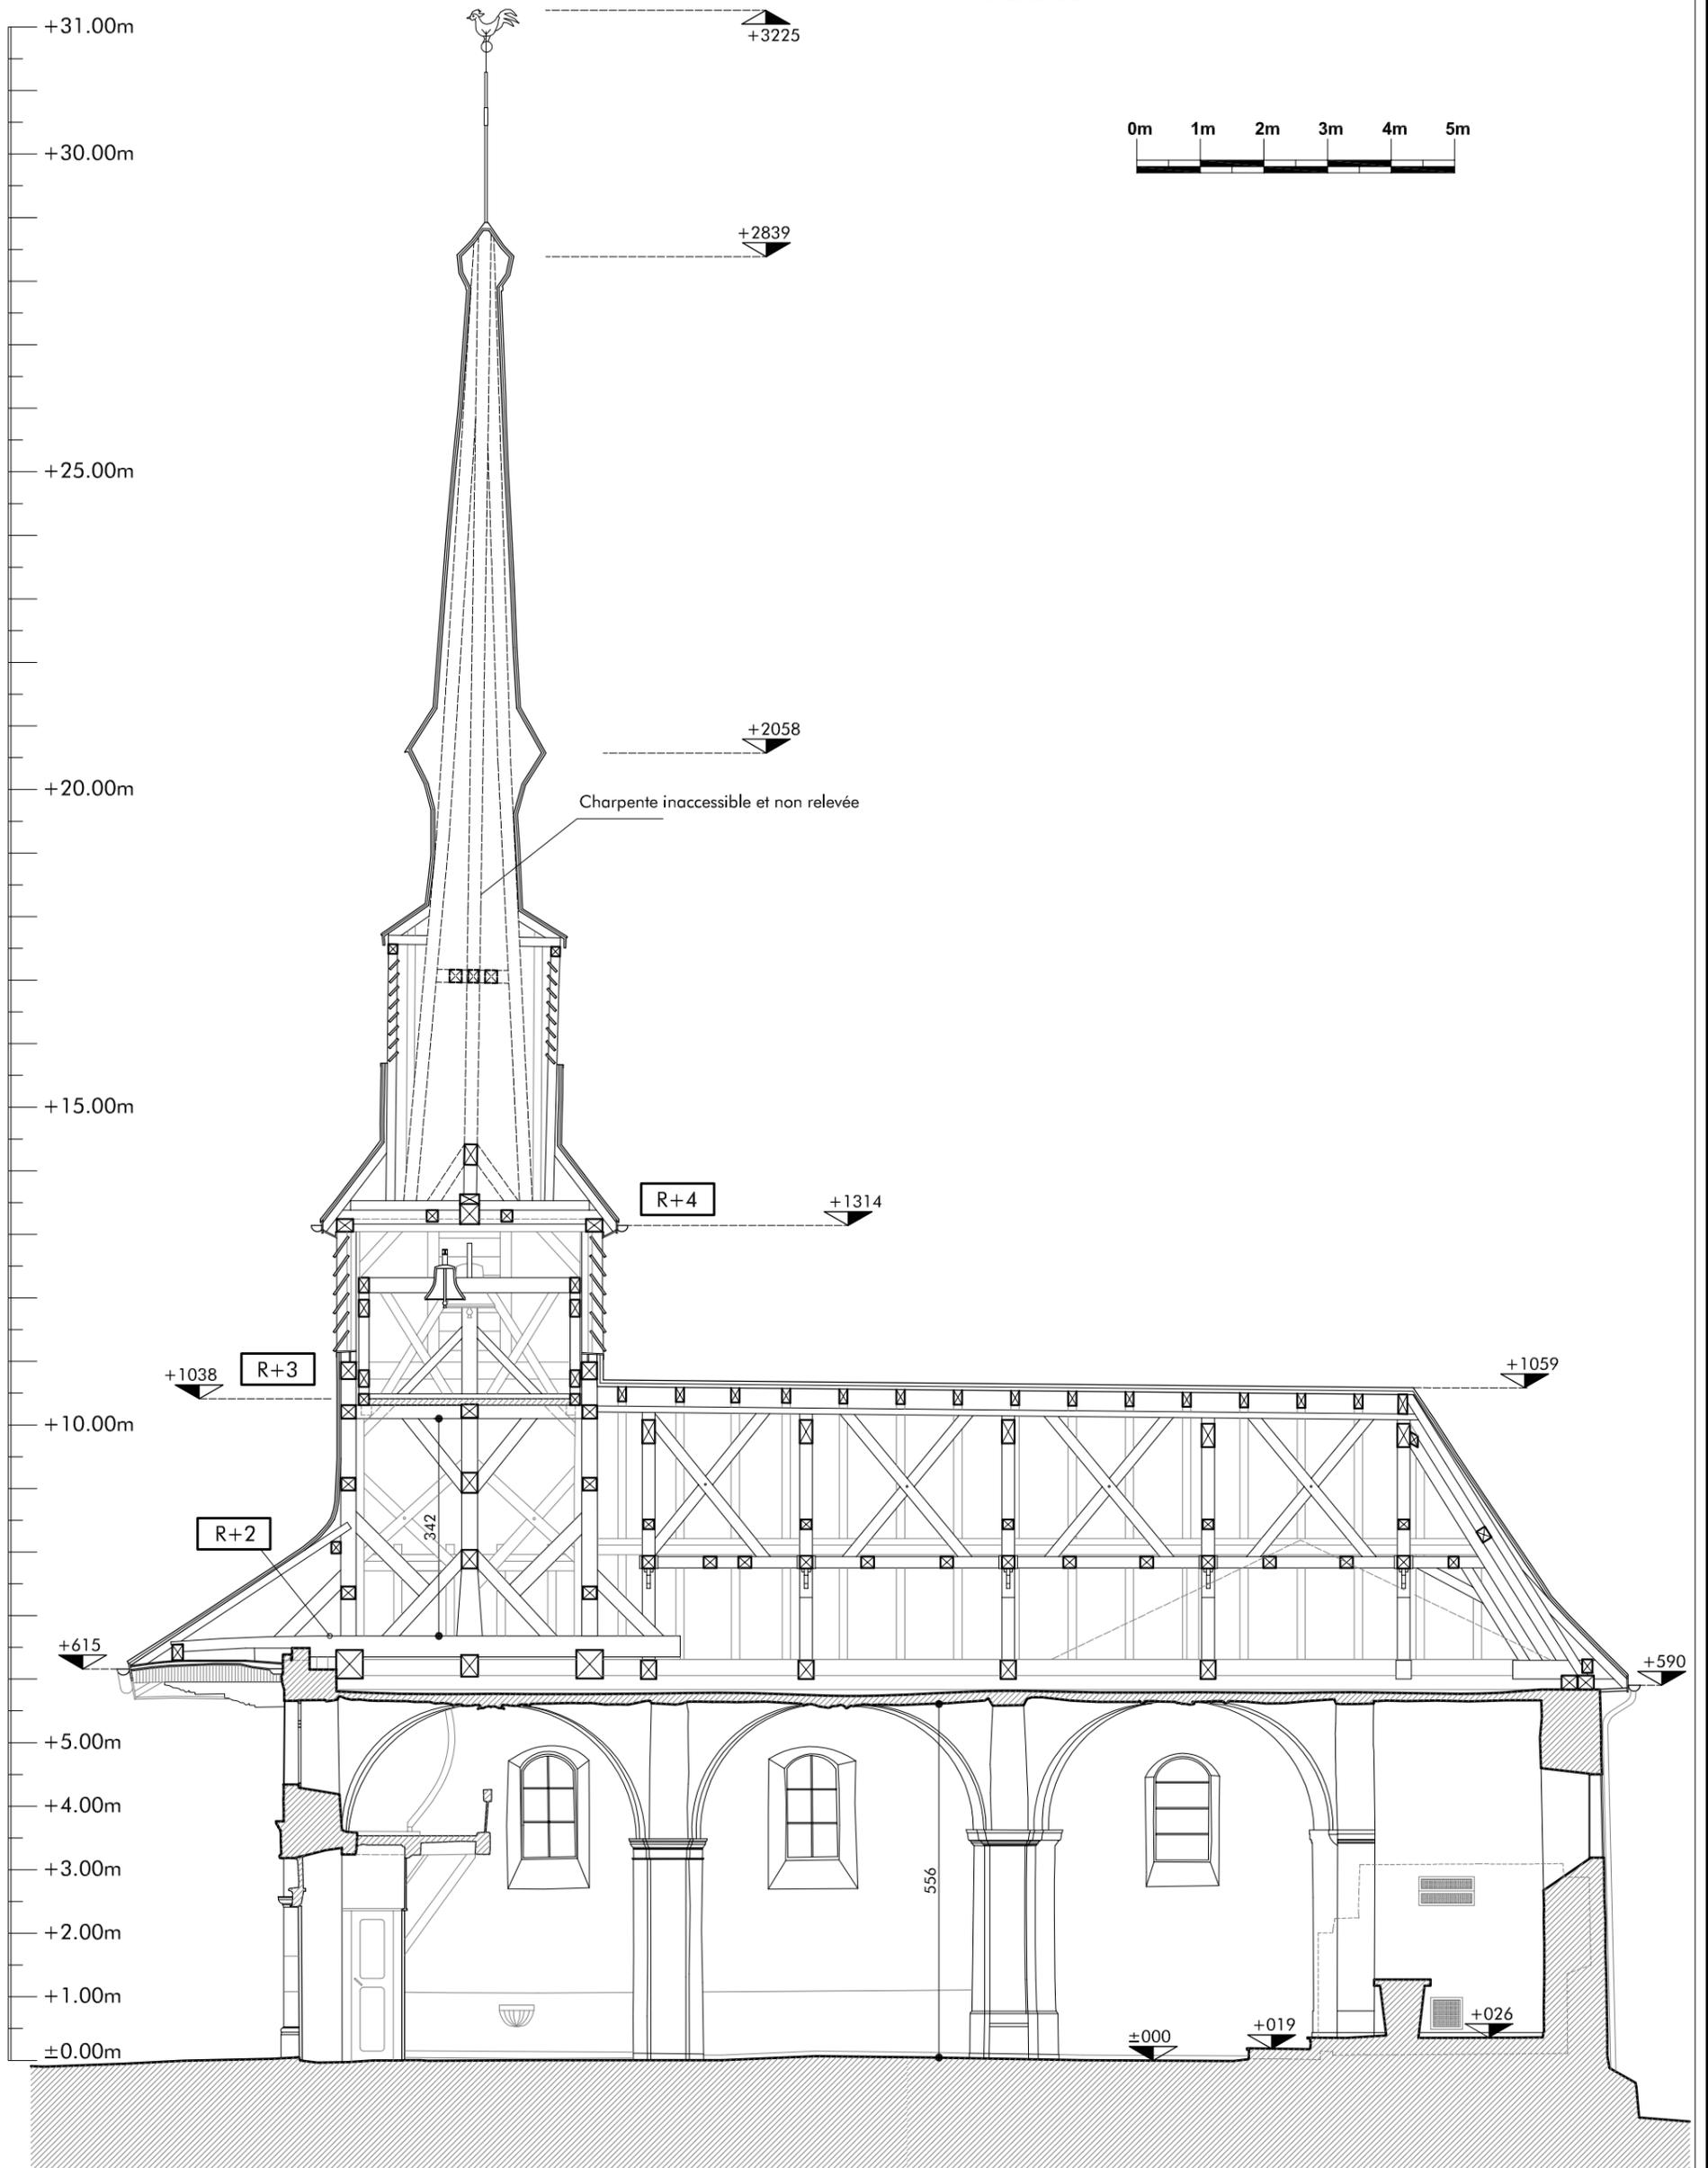


Maître d'ouvrage :	Commune de La Vernaz	Lieu : Chef-Lieu 74200 LA VERNAZ
	Chef-Lieu 74200 LA VERNAZ	
CES PLANS NE SONT PAS DES PLANS D'EXECUTION. ILS NE PEUVENT ETRE UTILISES POUR LA CONSTRUCTION.		

Date : 05.2014	RESTAURATION DE L'EGLISE DE LA VERNAZ	Echelle : 1/100
ETAT DES LIEUX - COUPE LONGITUDINALE CC'		DCE Phase 2
VUE INTERIEURE NORD		5b



Agence D'AR JHIL  
 " Architecture et Patrimoine "  
 2bis Place de la Liberté - F-73330 Le-Pont-de-Beauvoisin  
 tel : +33/04.76.32.71.62 - fax : +33/09.72.29.52.49 - courriel : agence@darjhil.eu  
 Sarl d'architecture au capital de 8000 € - SIRET : 449 445 964 00025

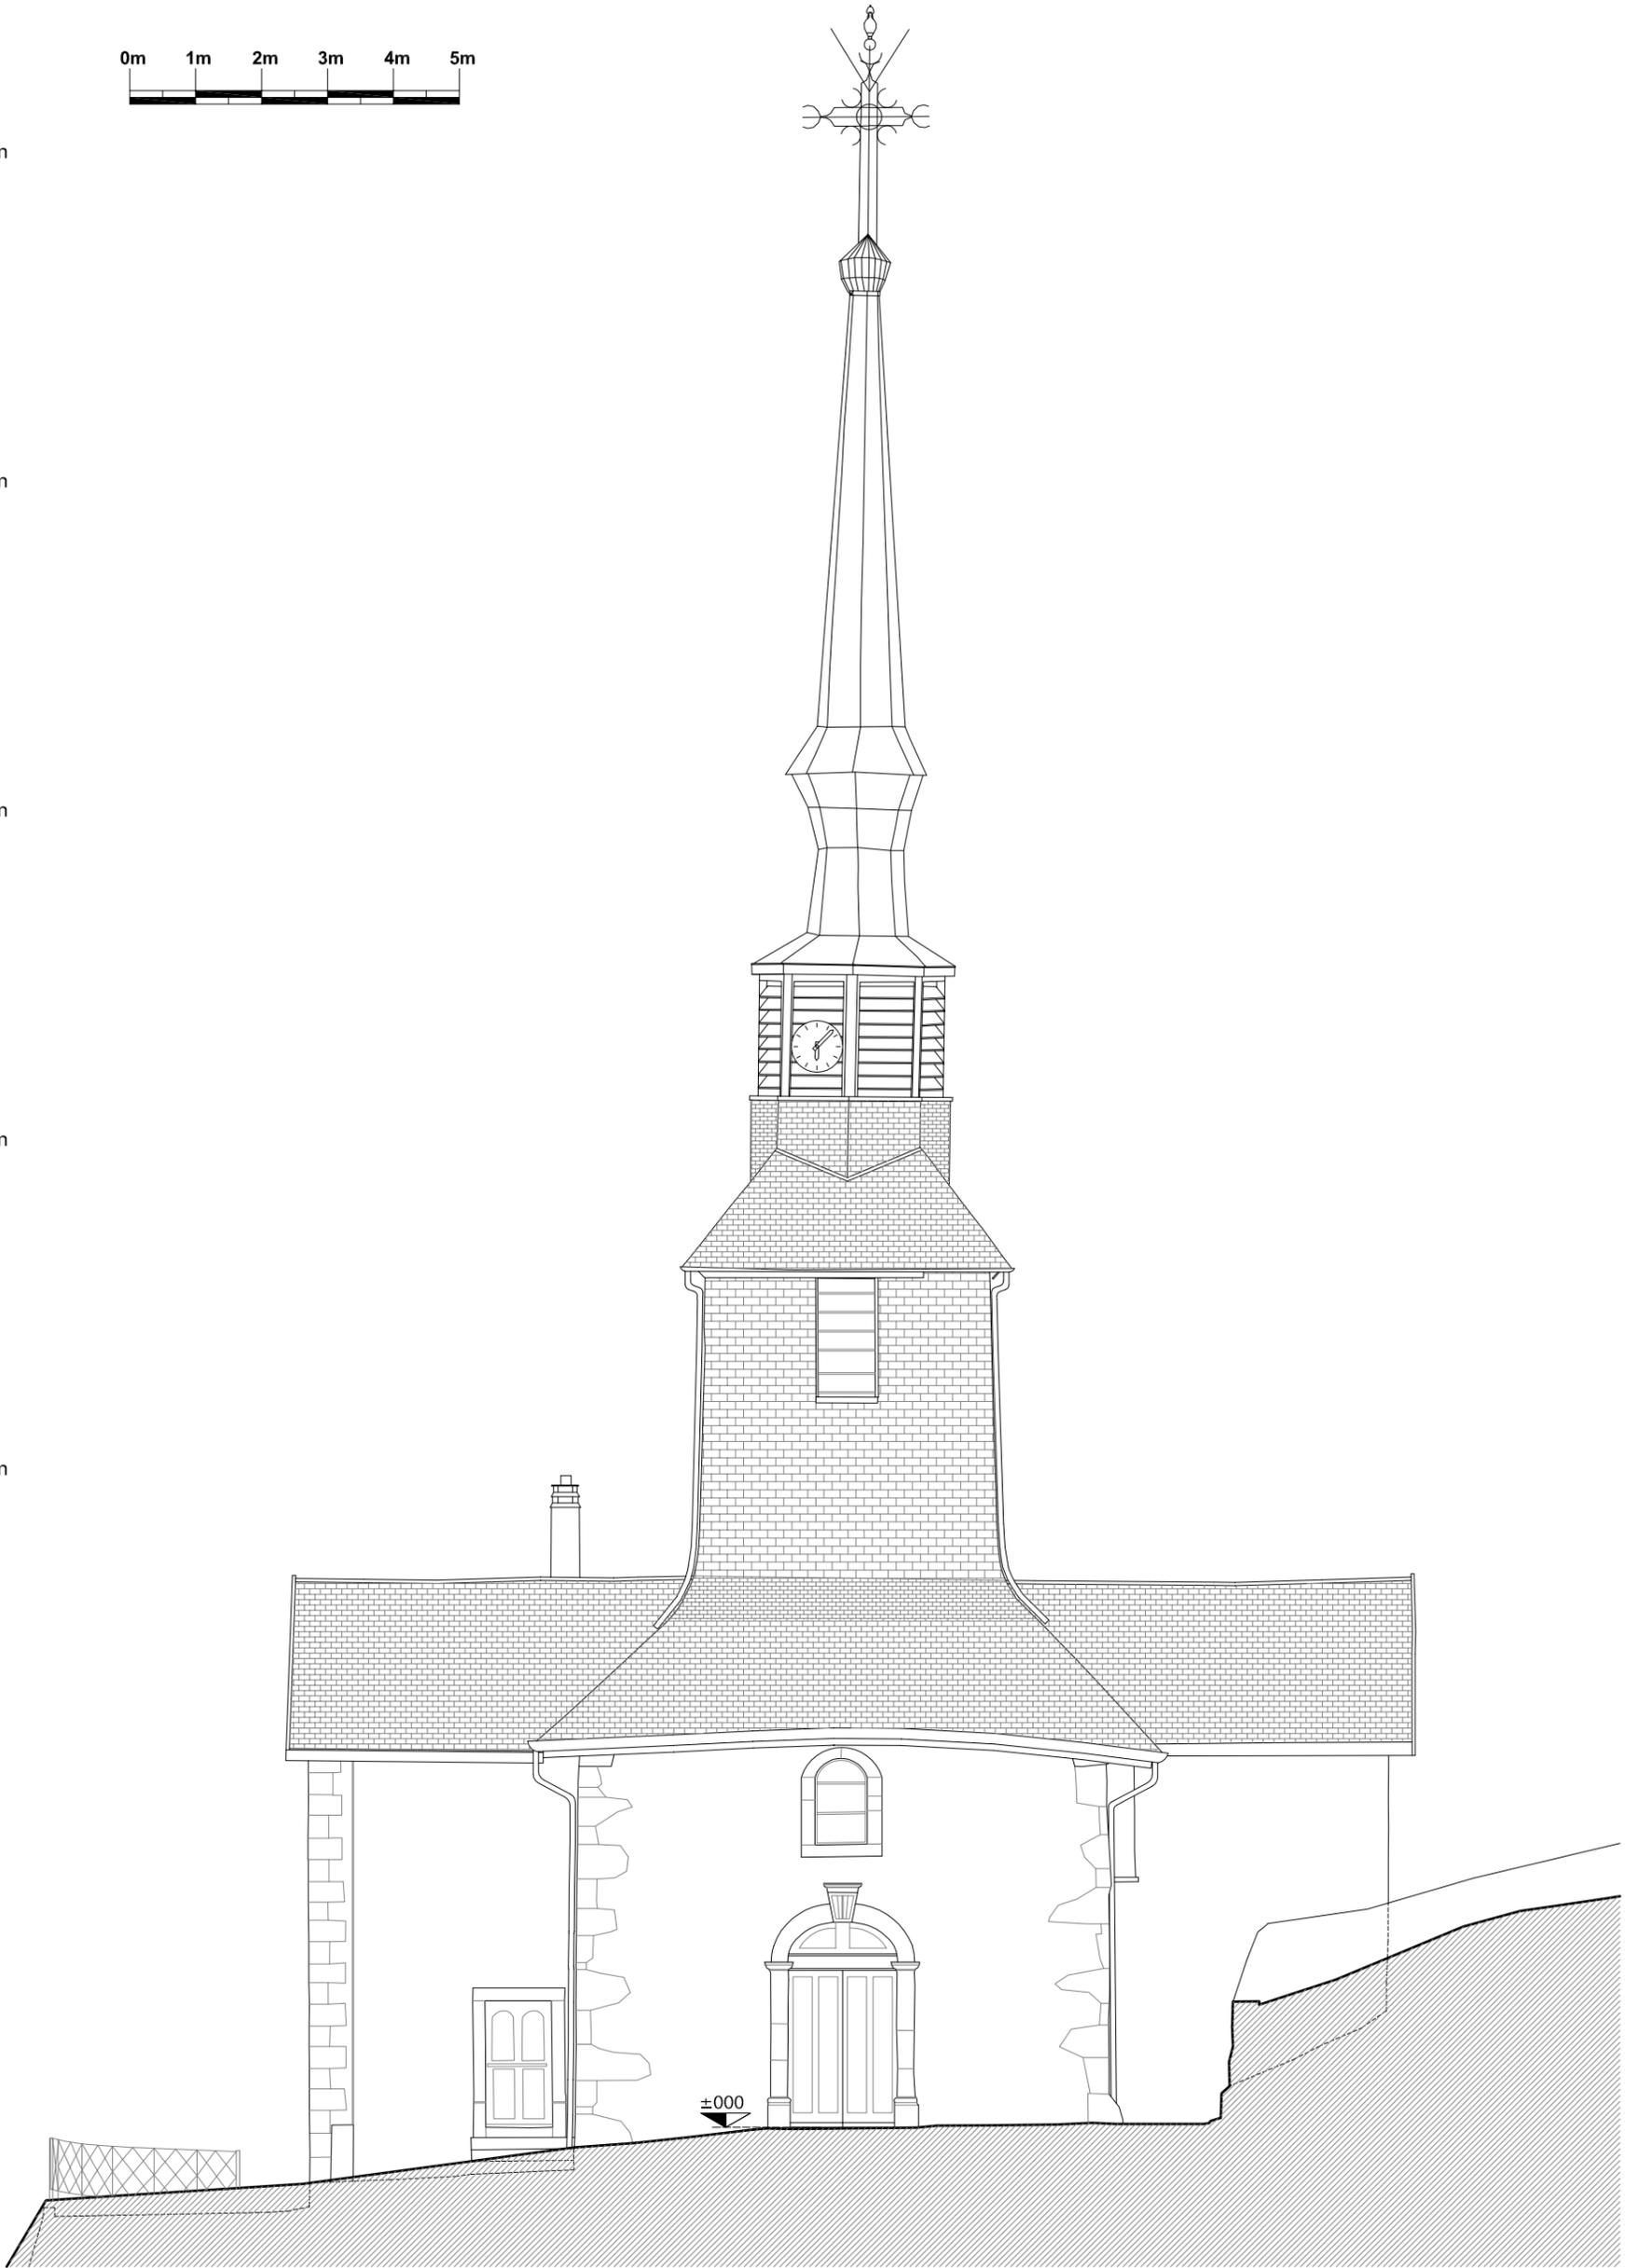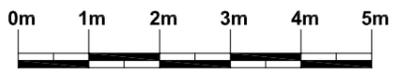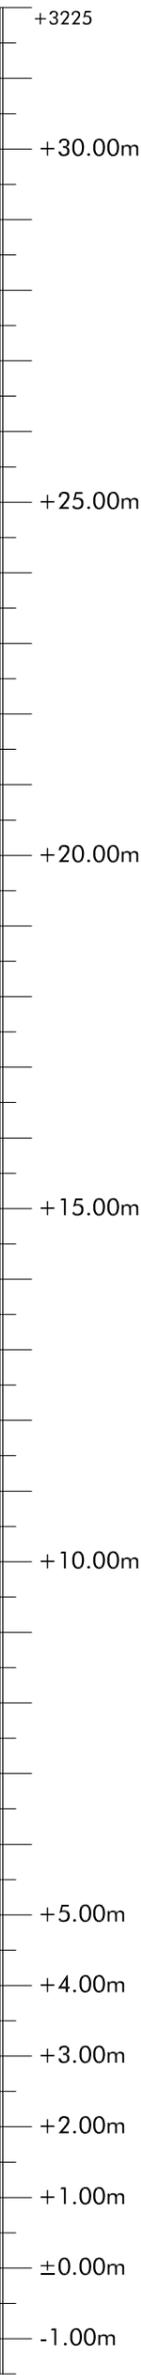




Maître d'ouvrage :	Commune de La Vernaz Chef-Lieu 74200 LA VERNAZ	Lieu :	Chef-Lieu 74200 LA VERNAZ
--------------------	--	--------	------------------------------

Date :	05.2014	RESTAURATION DE L'EGLISE DE LA VERNAZ	Echelle : 1/100
ETAT DES LIEUX - FACADE OUEST (ENTREE)			DCE Phase 2
			6a

CES PLANS NE SONT PAS DES PLANS D'EXECUTION. ILS NE PEUVENT ETRE UTILISES POUR LA CONSTRUCTION.



Agence D'AR JHIL  
 " Architecture et Patrimoine "  
 2bis Place de la Liberté - F-73330 Le-Pont-de-Beauvoisin  
 tel : +33/04.76.32.71.62 - fax : +33/09.72.29.52.49 - courriel : agence@darjhil.eu  
 Sarl d'architecture au capital de 8000 € - SIRET : 449 445 964 00025

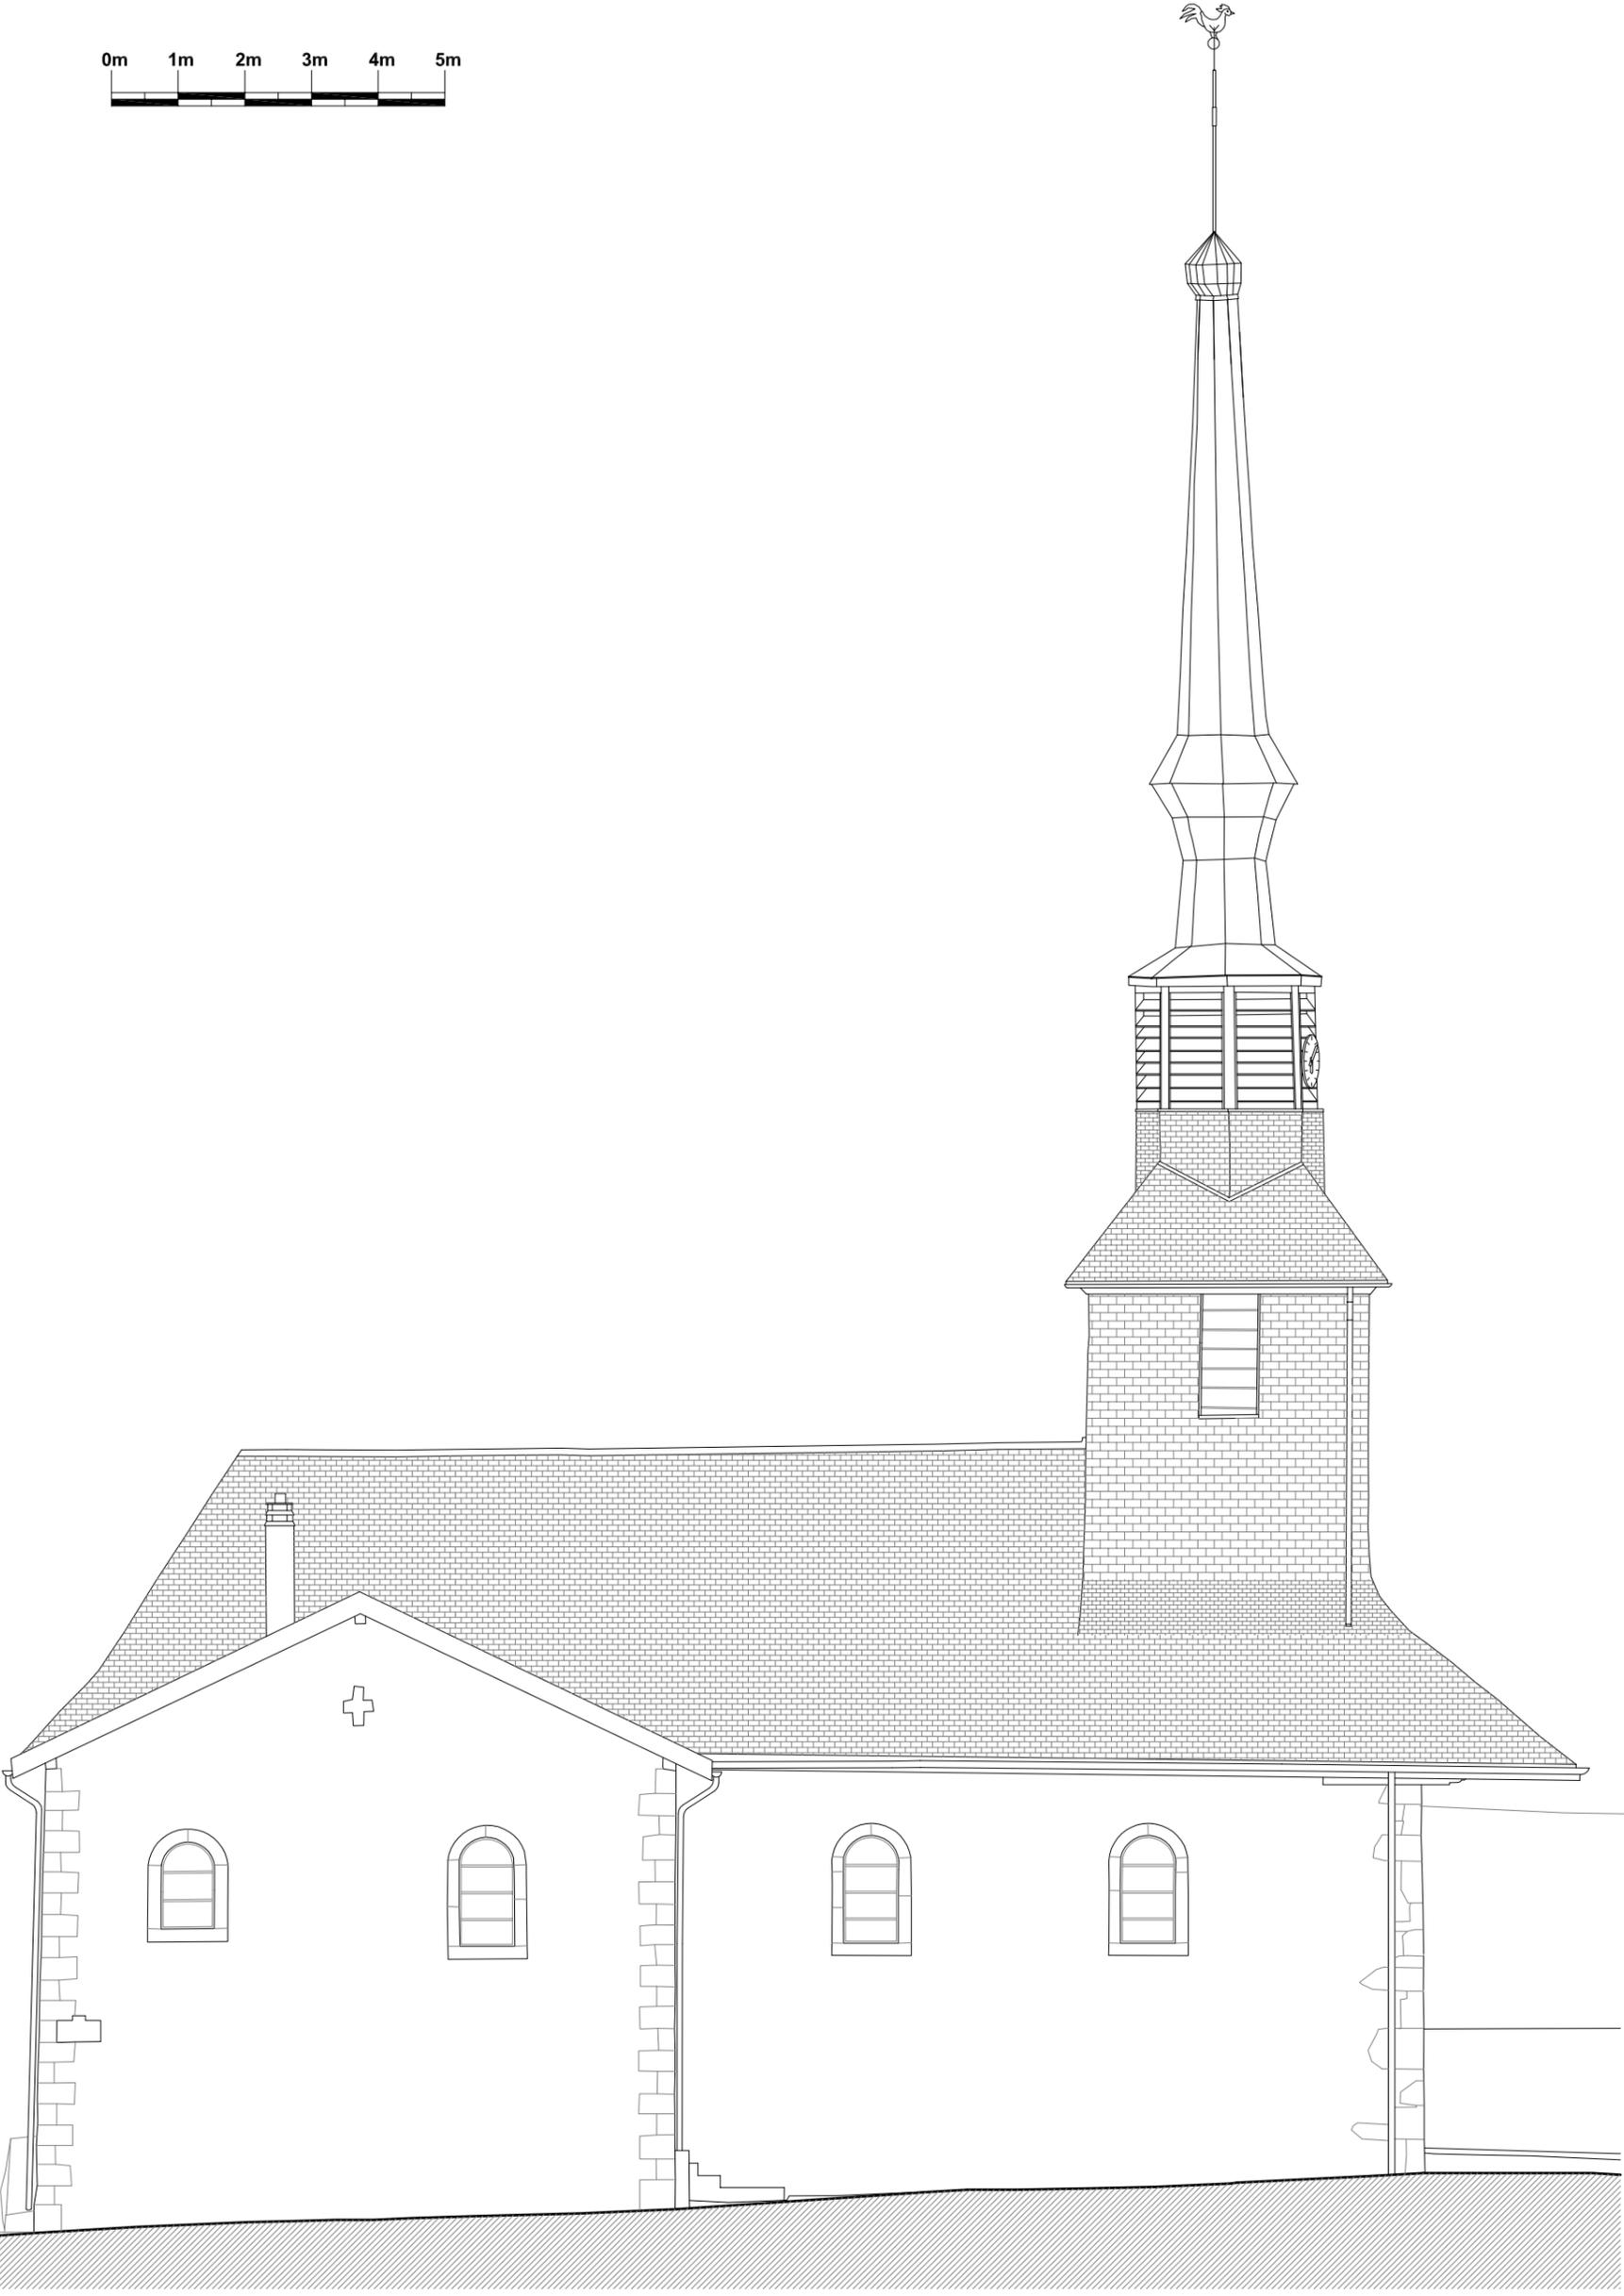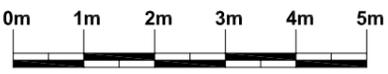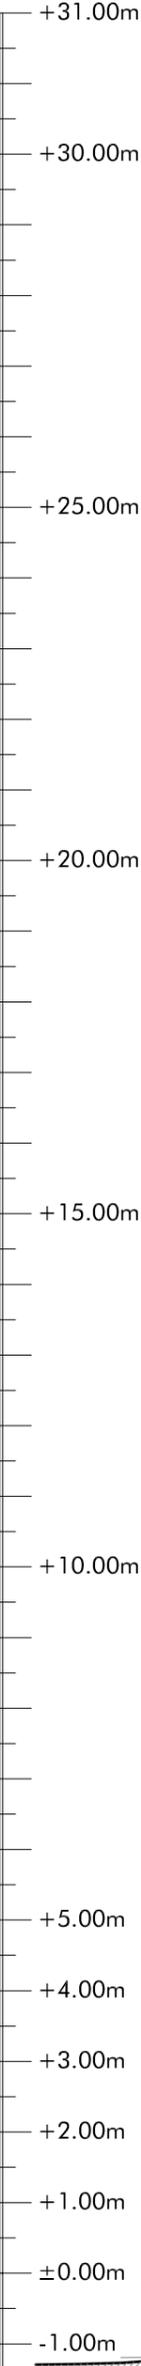

Maître d'ouvrage :	Commune de La Vernaz	Lieu : Chef-Lieu 74200 LA VERNAZ
	Chef-Lieu 74200 LA VERNAZ	


Date : 05.2014	RESTAURATION DE L'EGLISE DE LA VERNAZ	Echelle : 1/100
<b>ETAT DES LIEUX - FACADE NORD</b>		DCE Phase 2
		<b>6b</b>

CES PLANS NE SONT PAS DES PLANS D'EXECUTION. ILS NE PEUVENT ETRE UTILISES POUR LA CONSTRUCTION.



Agence D'AR JHIL  
 " Architecture et Patrimoine "  
 2bis Place de la Liberté - F-73330 Le-Pont-de-Beauvoisin  
 tel : +33/04.76.32.71.62 - fax : +33/09.72.29.52.49 - courriel : agence@darjhil.eu  
 Sarl d'architecture au capital de 8000 € - SIRET : 449 445 964 00025

+31.00m  
 +30.00m  
 +25.00m  
 +20.00m  
 +15.00m  
 +10.00m  
 +5.00m  
 +4.00m  
 +3.00m  
 +2.00m  
 +1.00m  
 ±0.00m  
 -1.00m

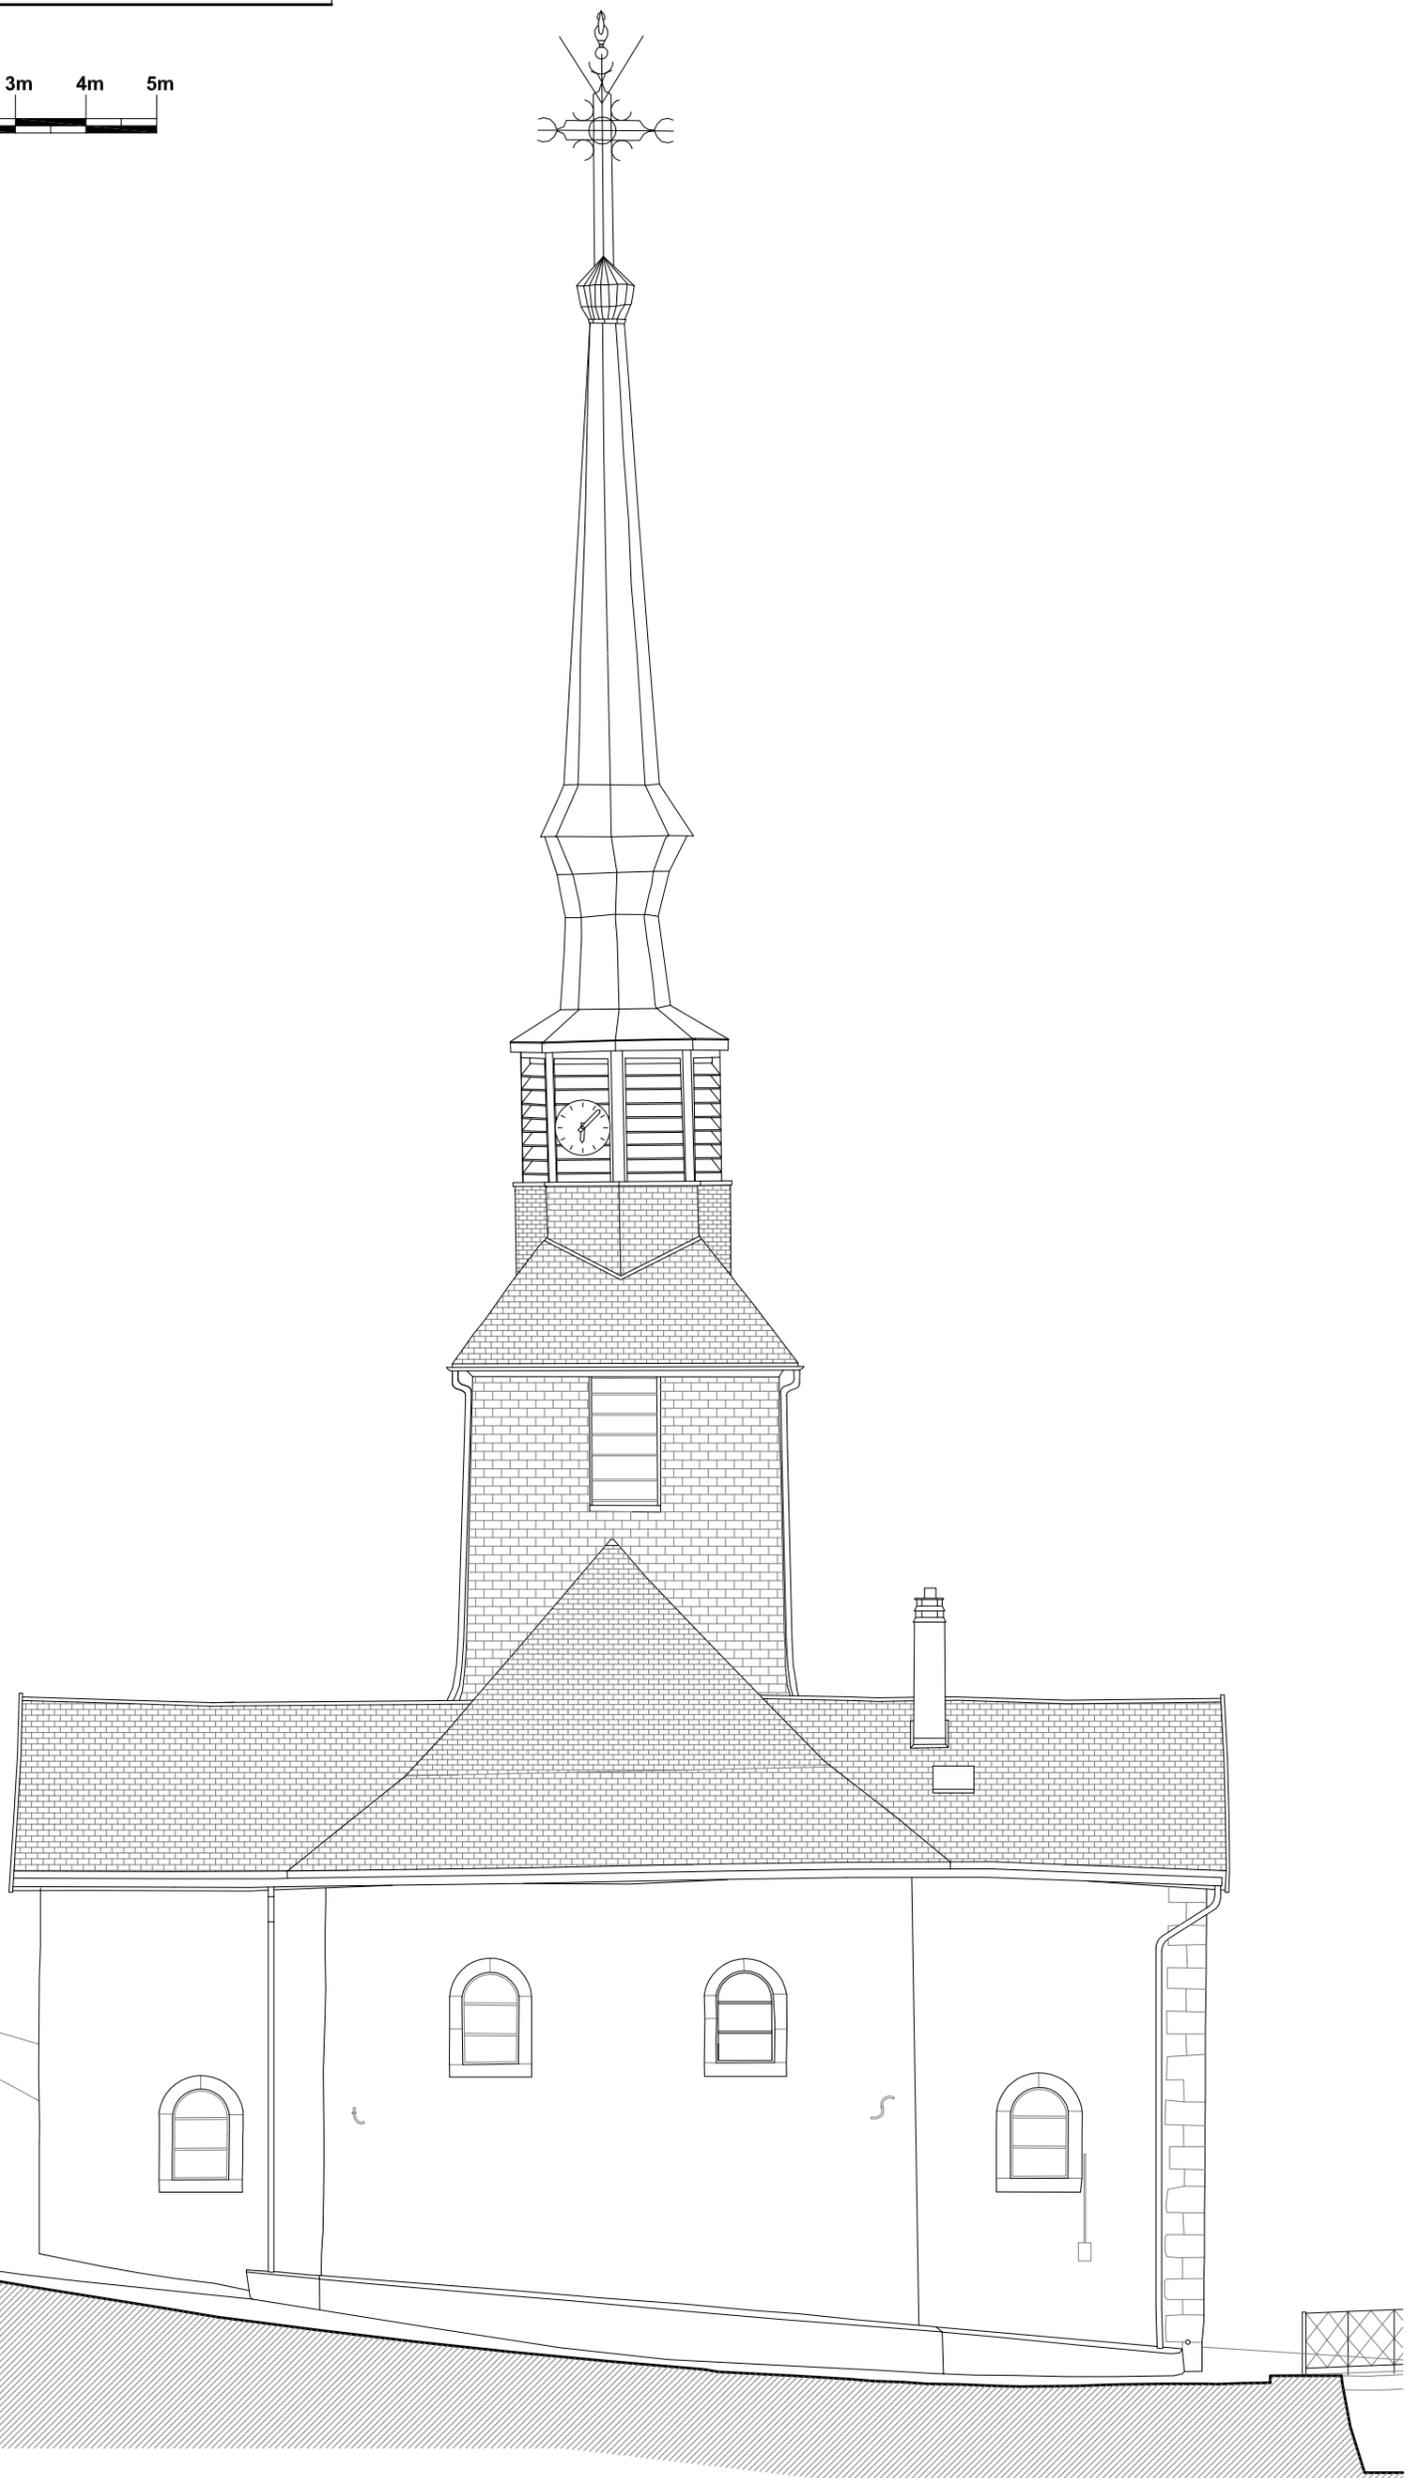


Maître d'ouvrage :	Commune de La Vernaz	Lieu : Chef-Lieu 74200 LA VERNAZ
	Chef-Lieu 74200 LA VERNAZ	

Date : 05.2014	RESTAURATION DE L'EGLISE DE LA VERNAZ	Echelle : 1/100
<b>ETAT DES LIEUX - FACADE EST</b>		DCE Phase 2
		<b>6c</b>

CES PLANS NE SONT PAS DES PLANS D'EXECUTION. ILS NE PEUVENT ETRE UTILISES POUR LA CONSTRUCTION.




Agence D'AR JHIL  
" Architecture et Patrimoine "  
2bis Place de la Liberté - F-73330 Le-Pont-de-Beauvoisin  
tel : +33/04.76.32.71.62 - fax : +33/09.72.29.52.49 - courriel : agence@darjhil.eu  
Sort d'architecture au capital de 8000 € - SIRET : 449 445 964 00025

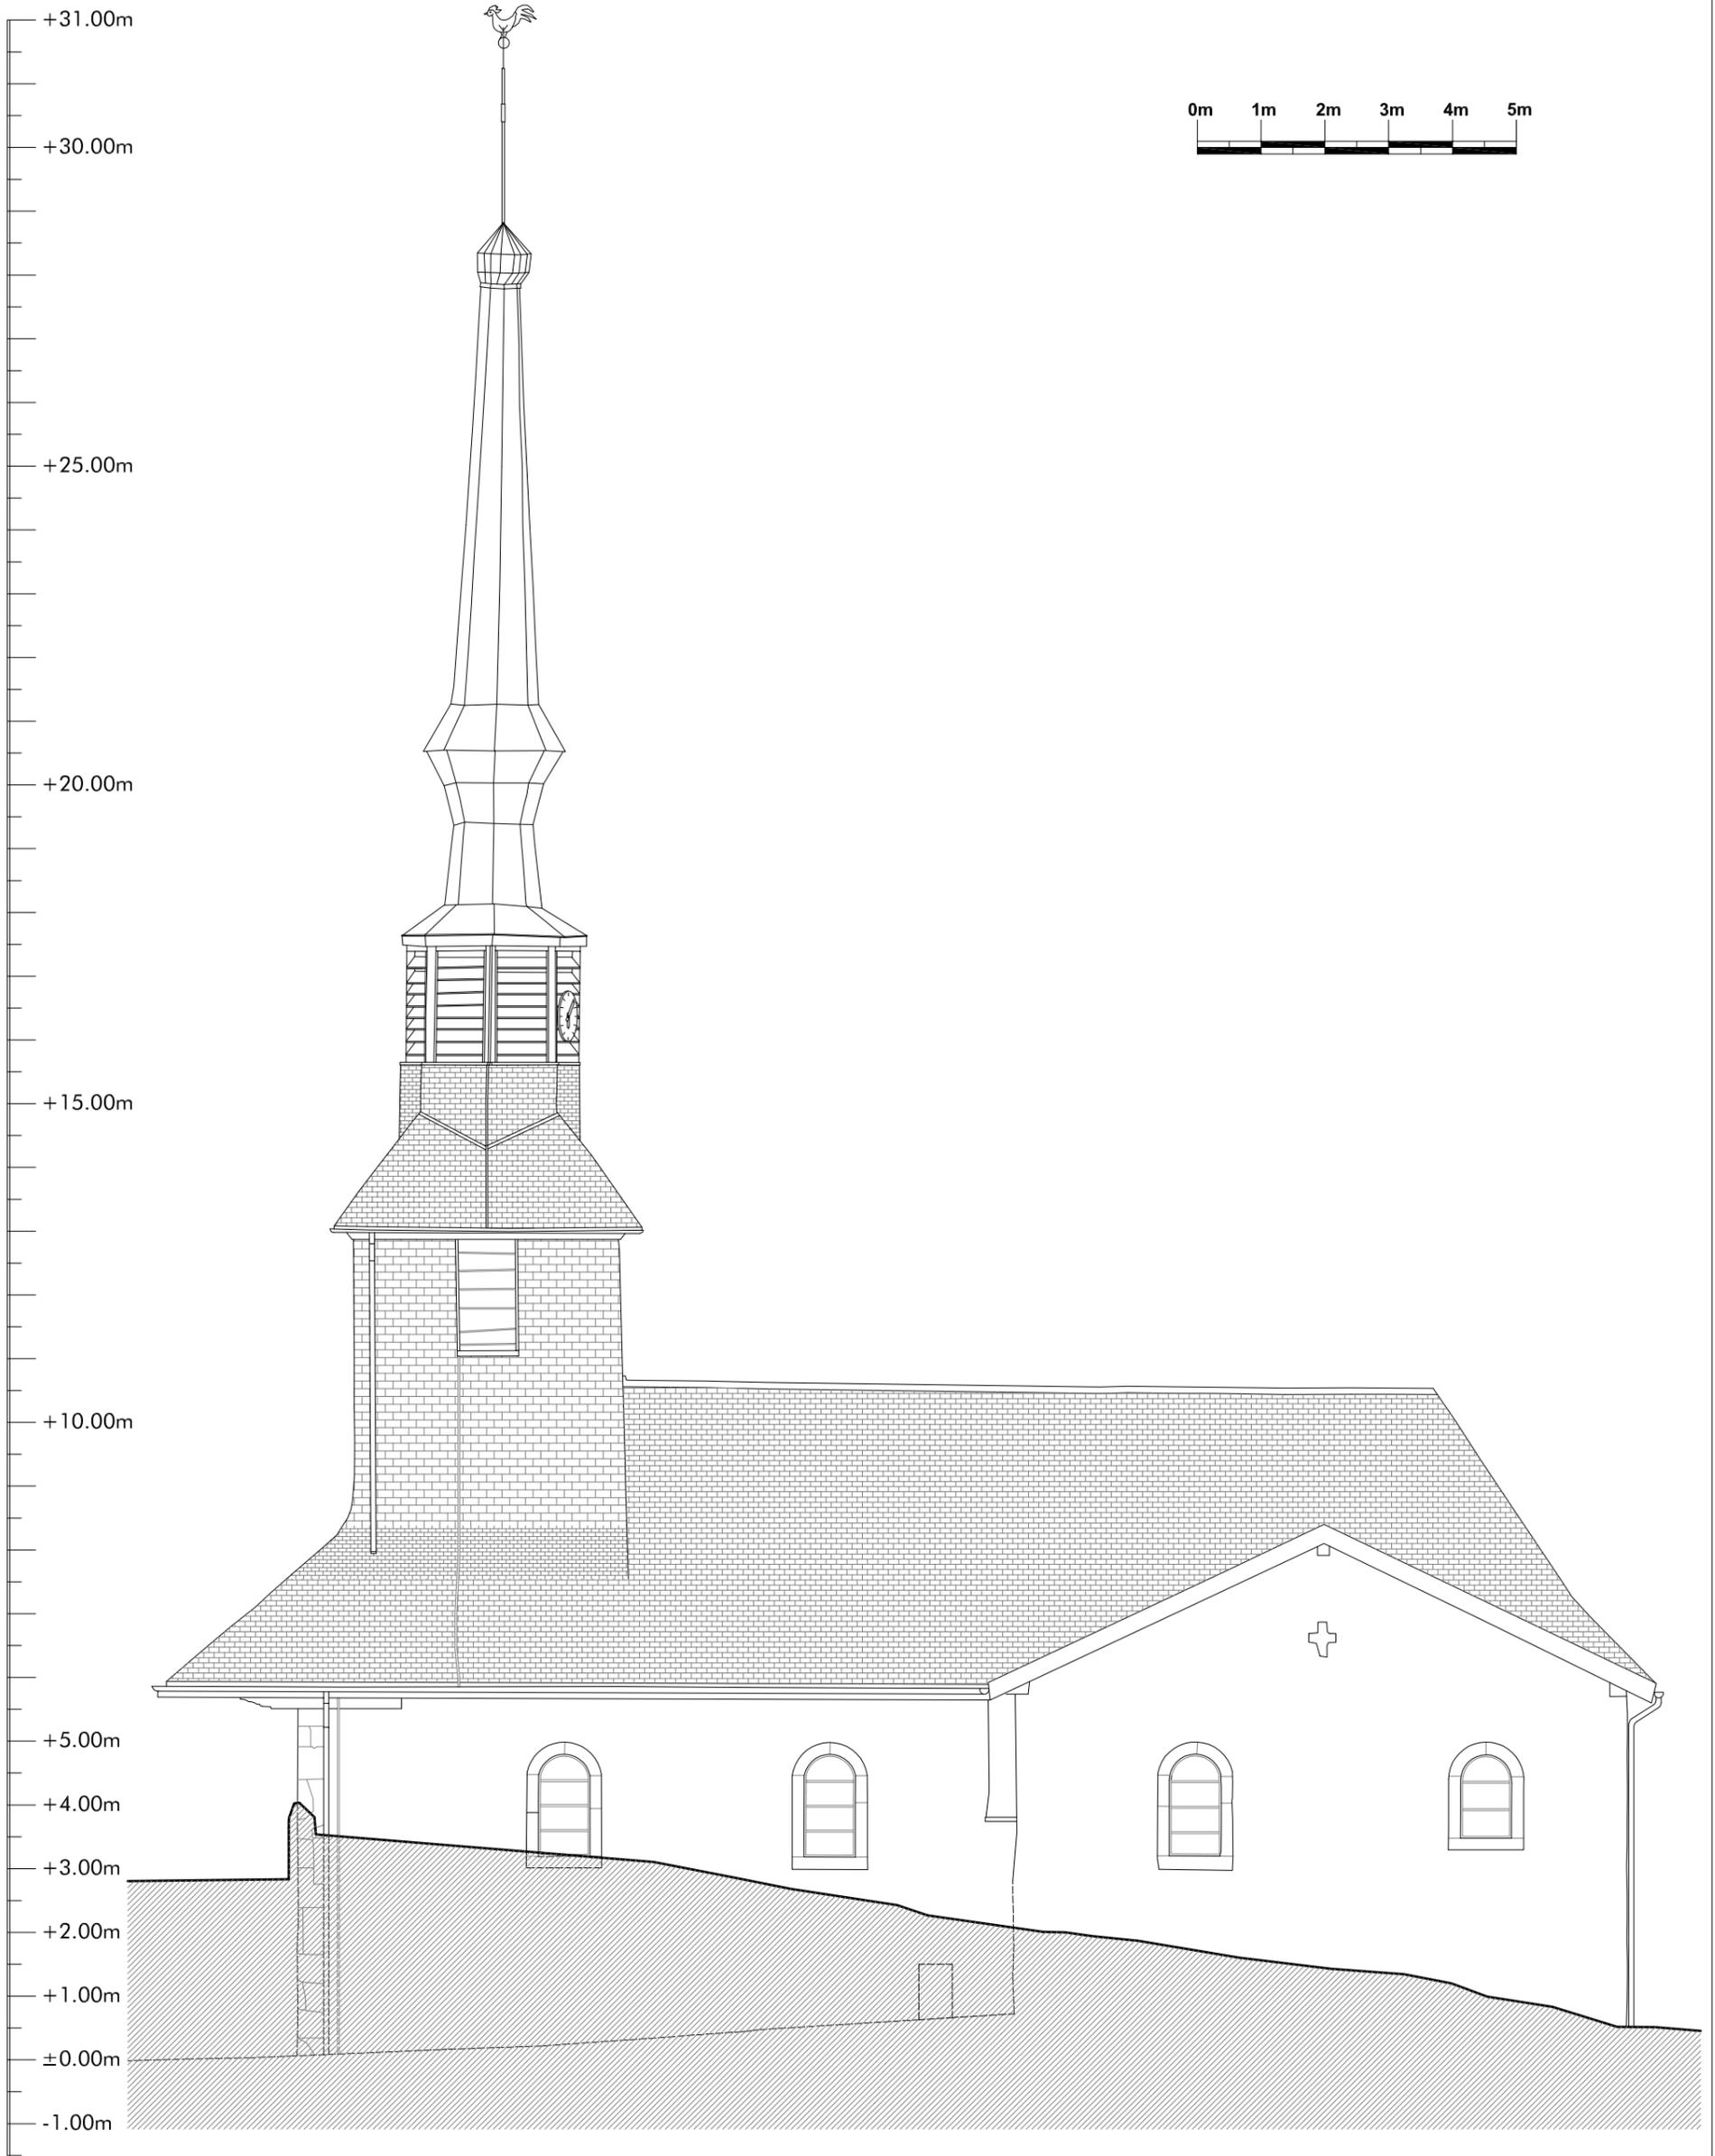

Maître d'ouvrage :	Commune de La Vernaz	Lieu : Chef-Lieu 74200 LA VERNAZ
	Chef-Lieu 74200 LA VERNAZ	

CES PLANS NE SONT PAS DES PLANS D'EXECUTION. ILS NE PEUVENT ETRE UTILISES POUR LA CONSTRUCTION.

Date : 05.2014	RESTAURATION DE L'EGLISE DE LA VERNAZ	Echelle : 1/100
ETAT DES LIEUX - FACADE SUD		DCE Phase 2
		6d

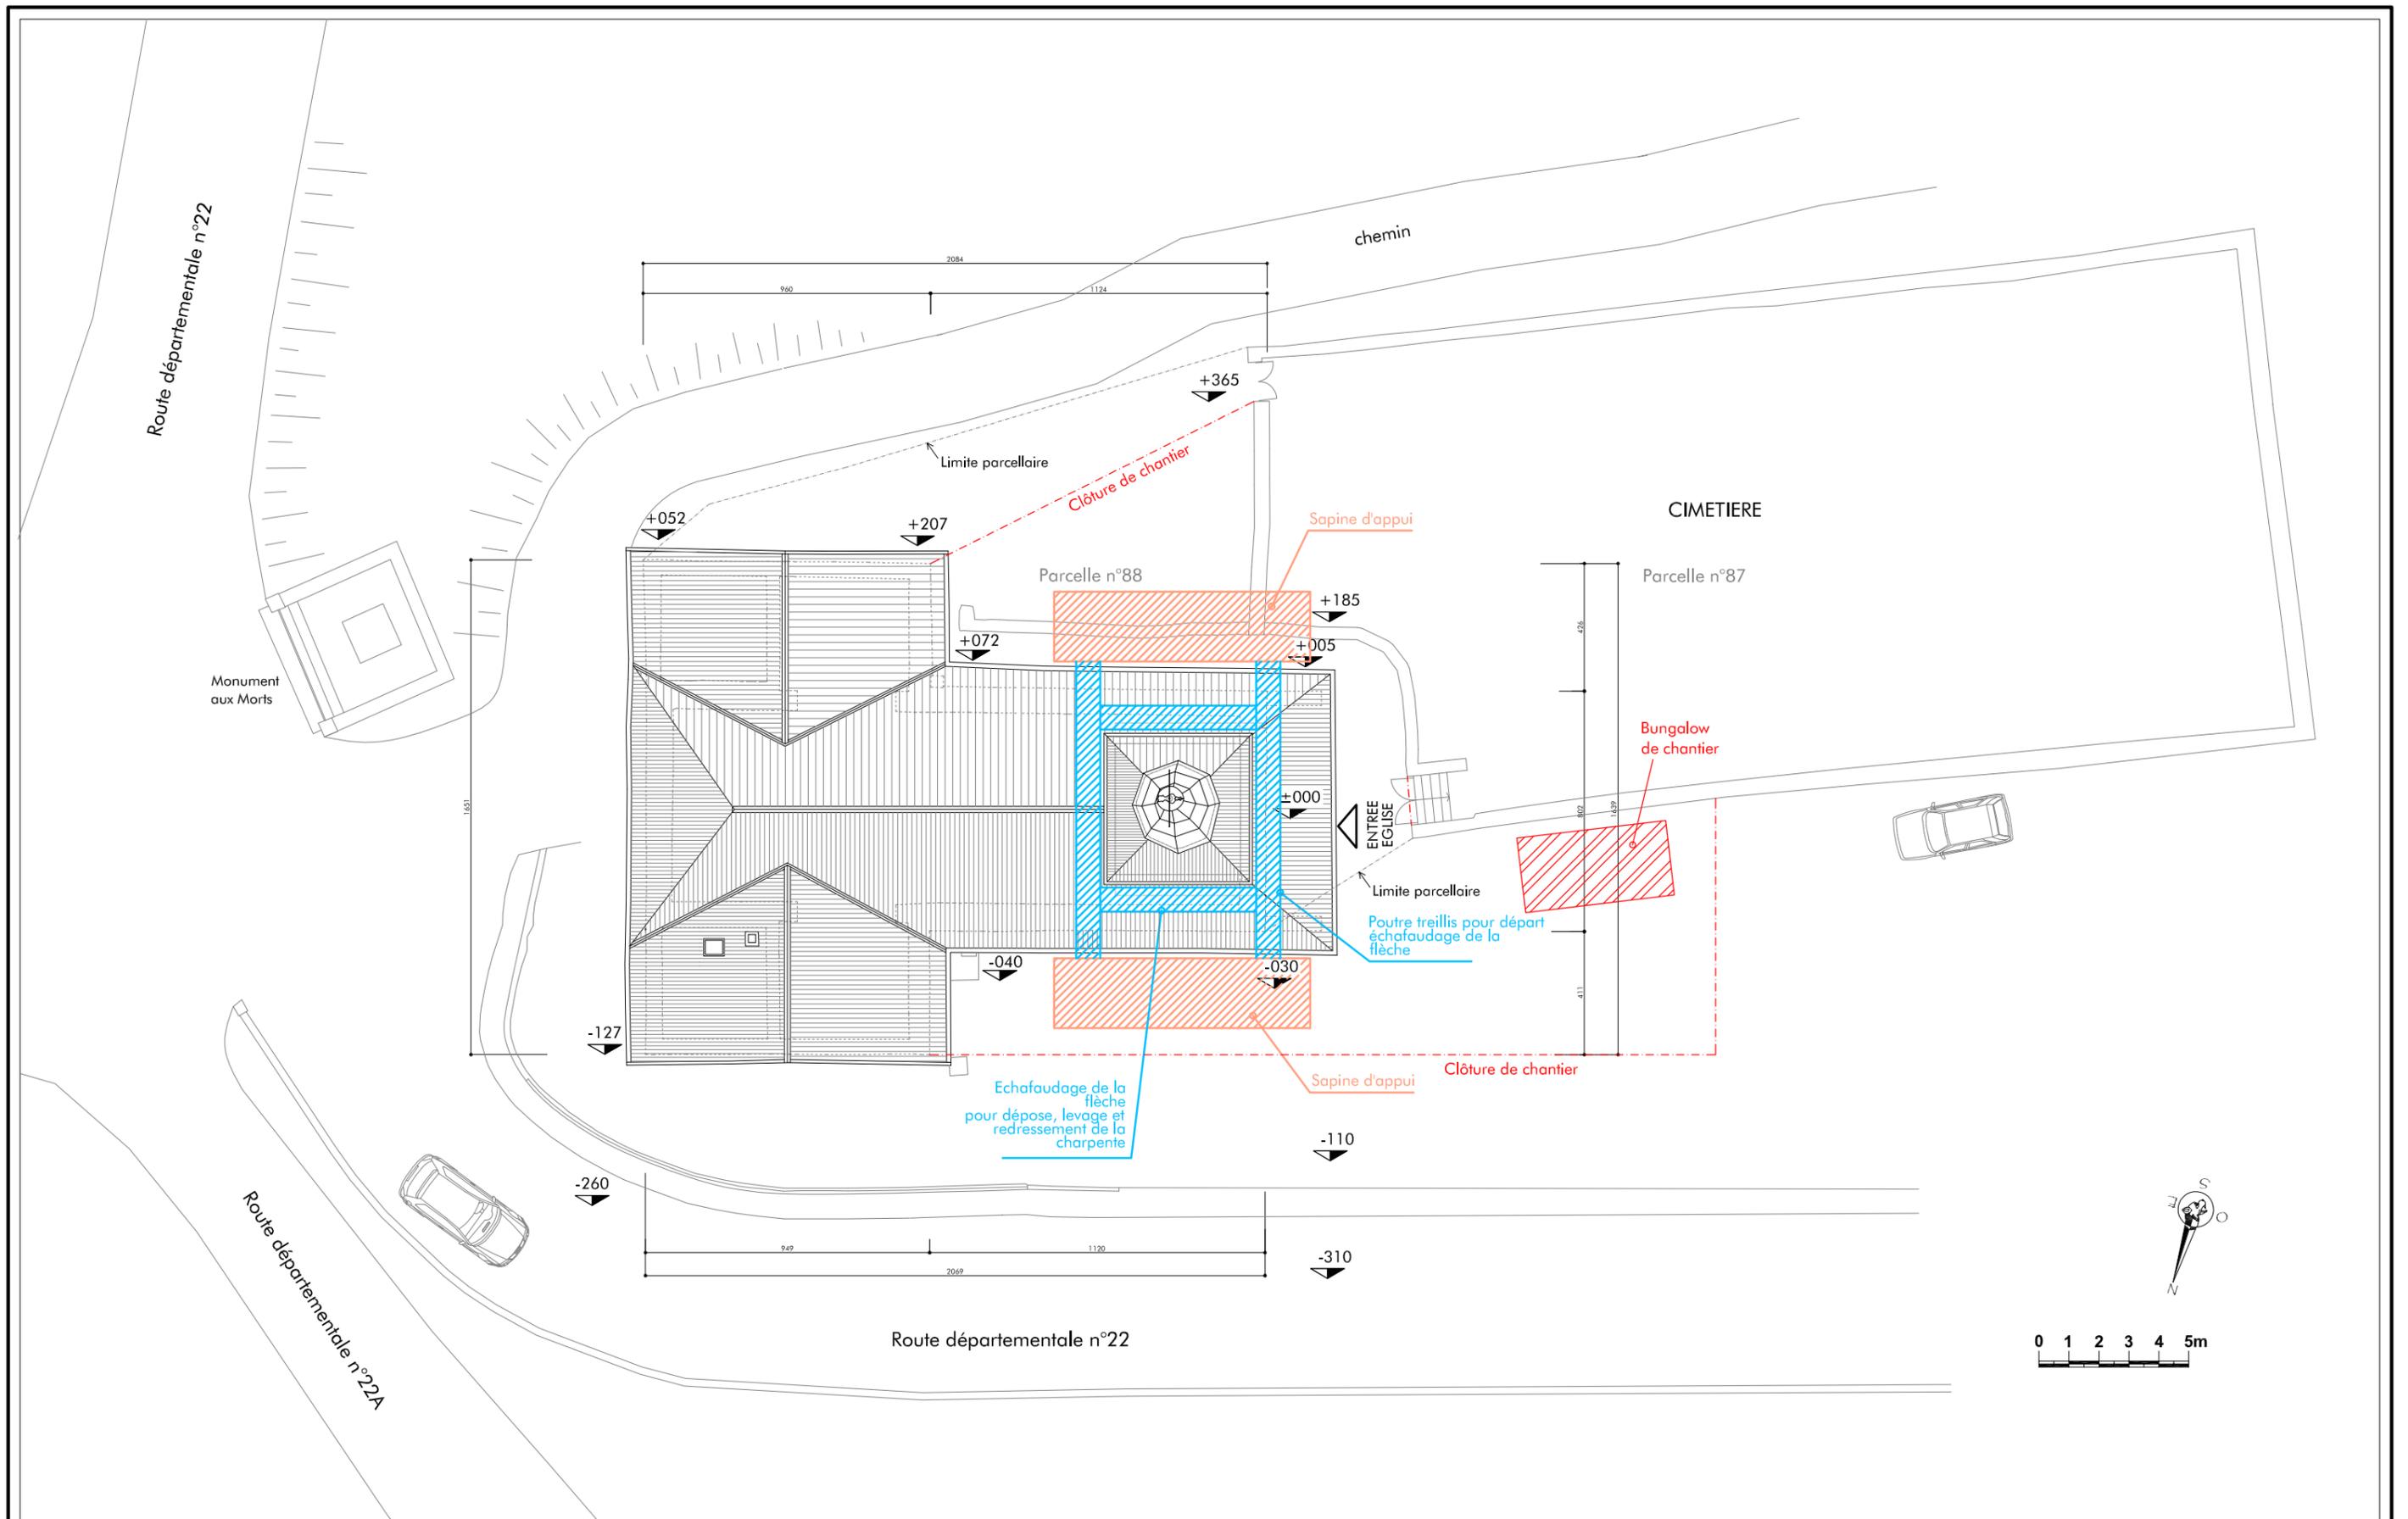

Agence D'AR JHIL  
 " Architecture et Patrimoine "  
 2bis Place de la Liberté - F-73330 Le-Pont-de-Beauvoisin  
 tel : +33/04.76.32.71.62 - fax : +33/09.72.29.52.49 - courriel : agence@darjihl.eu  
 Sarl d'architecture au capital de 8000 € - SIRET : 449 445 964 00025

Maître d'ouvrage : Commune de La Vernaz  
 Chef-Lieu  
 74200 LA VERNAZ

Lieu : Chef-Lieu  
 74200 LA VERNAZ


Date : 05.2014

RESTAURATION DE L'EGLISE DE LA VERNAZ  
**SCHEMA DE PRINCIPE - INSTALLATIONS DE CHANTIER ET ECHAFAUDAGES**

Echelle : 1/200  
 DCE Phase 2

7a

CES PLANS NE SONT PAS DES PLANS D'EXECUTION. ILS NE PEUVENT ETRE UTILISES POUR LA CONSTRUCTION.

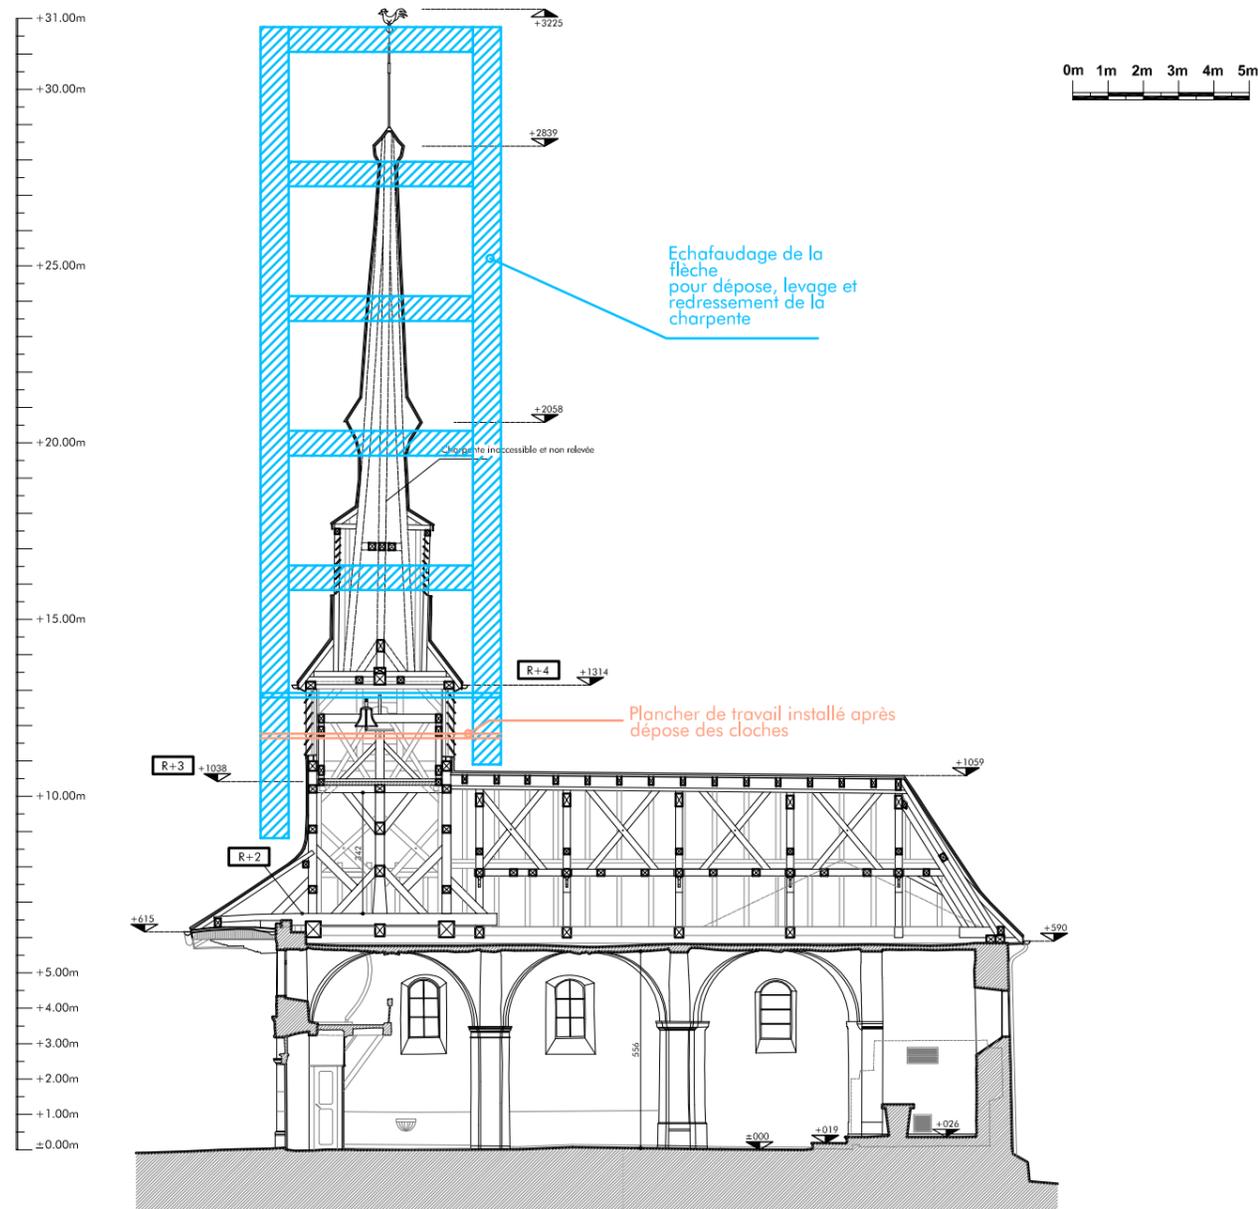

Agence D'AR JHIL  
" Architecture et Patrimoine "

2bis Place de la Liberté - F-73330 Le-Pont-de-Beauvoisin  
tel : +33/04.76.32.71.62 - fax : +33/09.72.29.52.49 - courriel : agence@darjihl.eu  
Sarl d'architecture au capital de 8000 € - SIRET : 449 445 964 00025

Maître d'ouvrage : Commune de La Vernaz  
Chef-Lieu  
74200 LA VERNAZ

Lieu : Chef-Lieu  
74200 LA VERNAZ

Date :  
05.2014

RESTAURATION DE L'EGLISE DE LA VERNAZ

Echelle : 1/200

SCHEMA DE PRINCIPE - ZONES ECHAFAUDEES

DCE  
Phase 2

7b



CES PLANS NE SONT PAS DES PLANS D'EXECUTION. ILS NE PEUVENT ETRE UTILISES POUR LA CONSTRUCTION.



CHARPENTE :  
 Substitution des bois abimés  
 Restitution des parties manquantes  
 Révision des assemblages  
 défectueux

Réfection du plancher

Dépose et pose de  
 nouvelles lames pour les  
 abat-sons (structure  
 conservée)

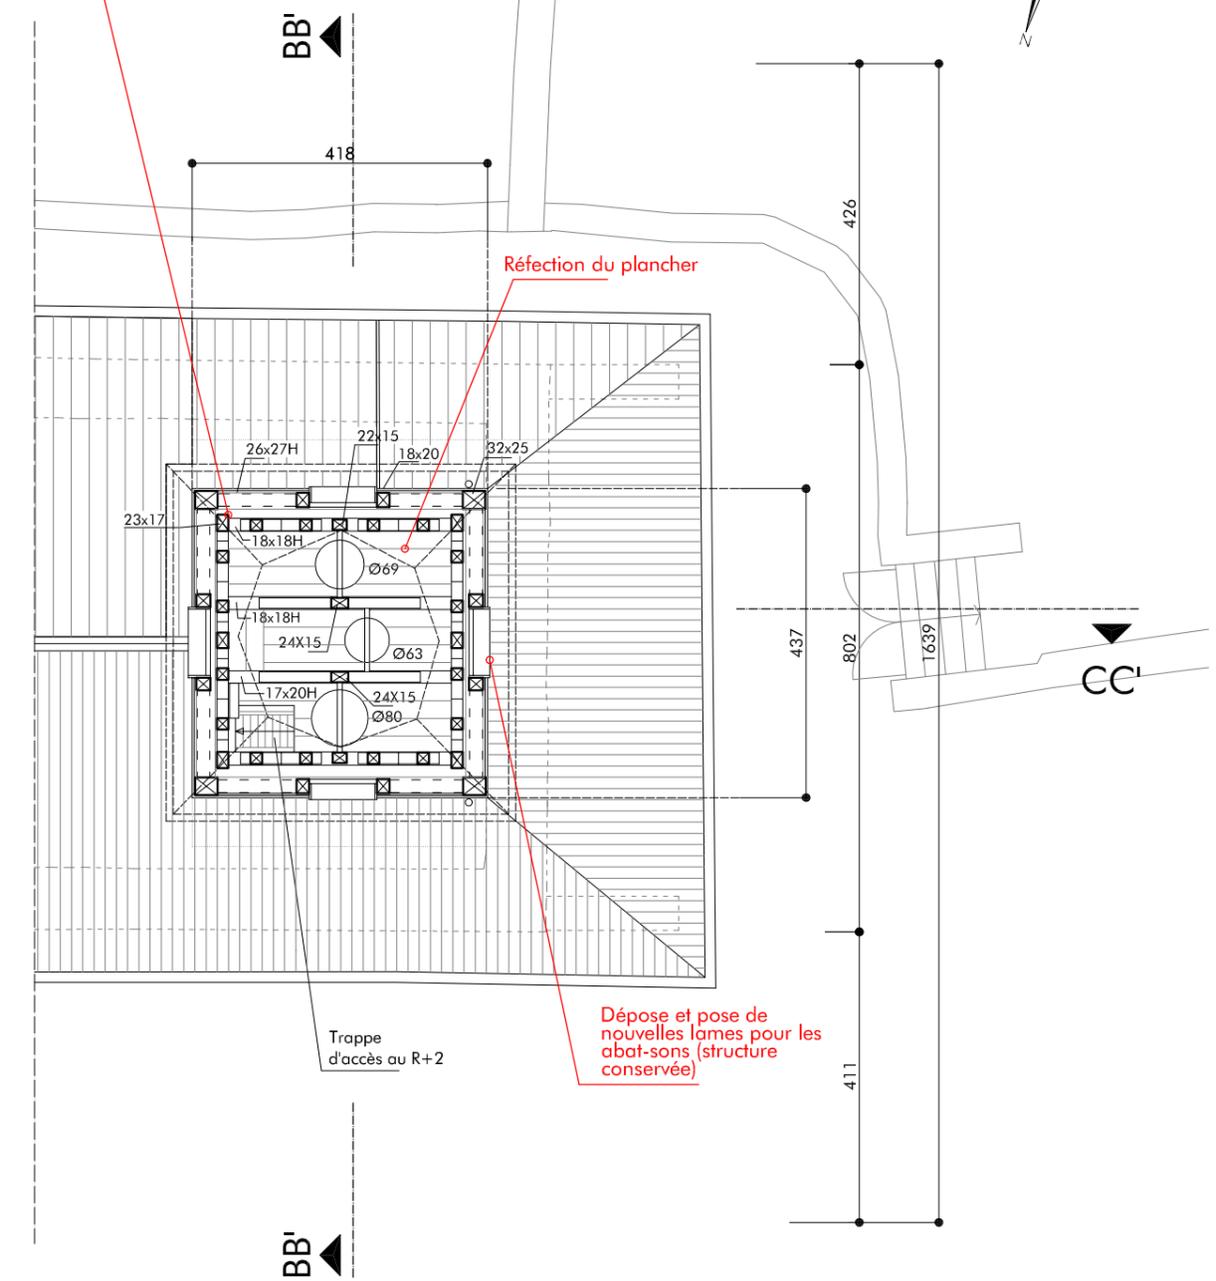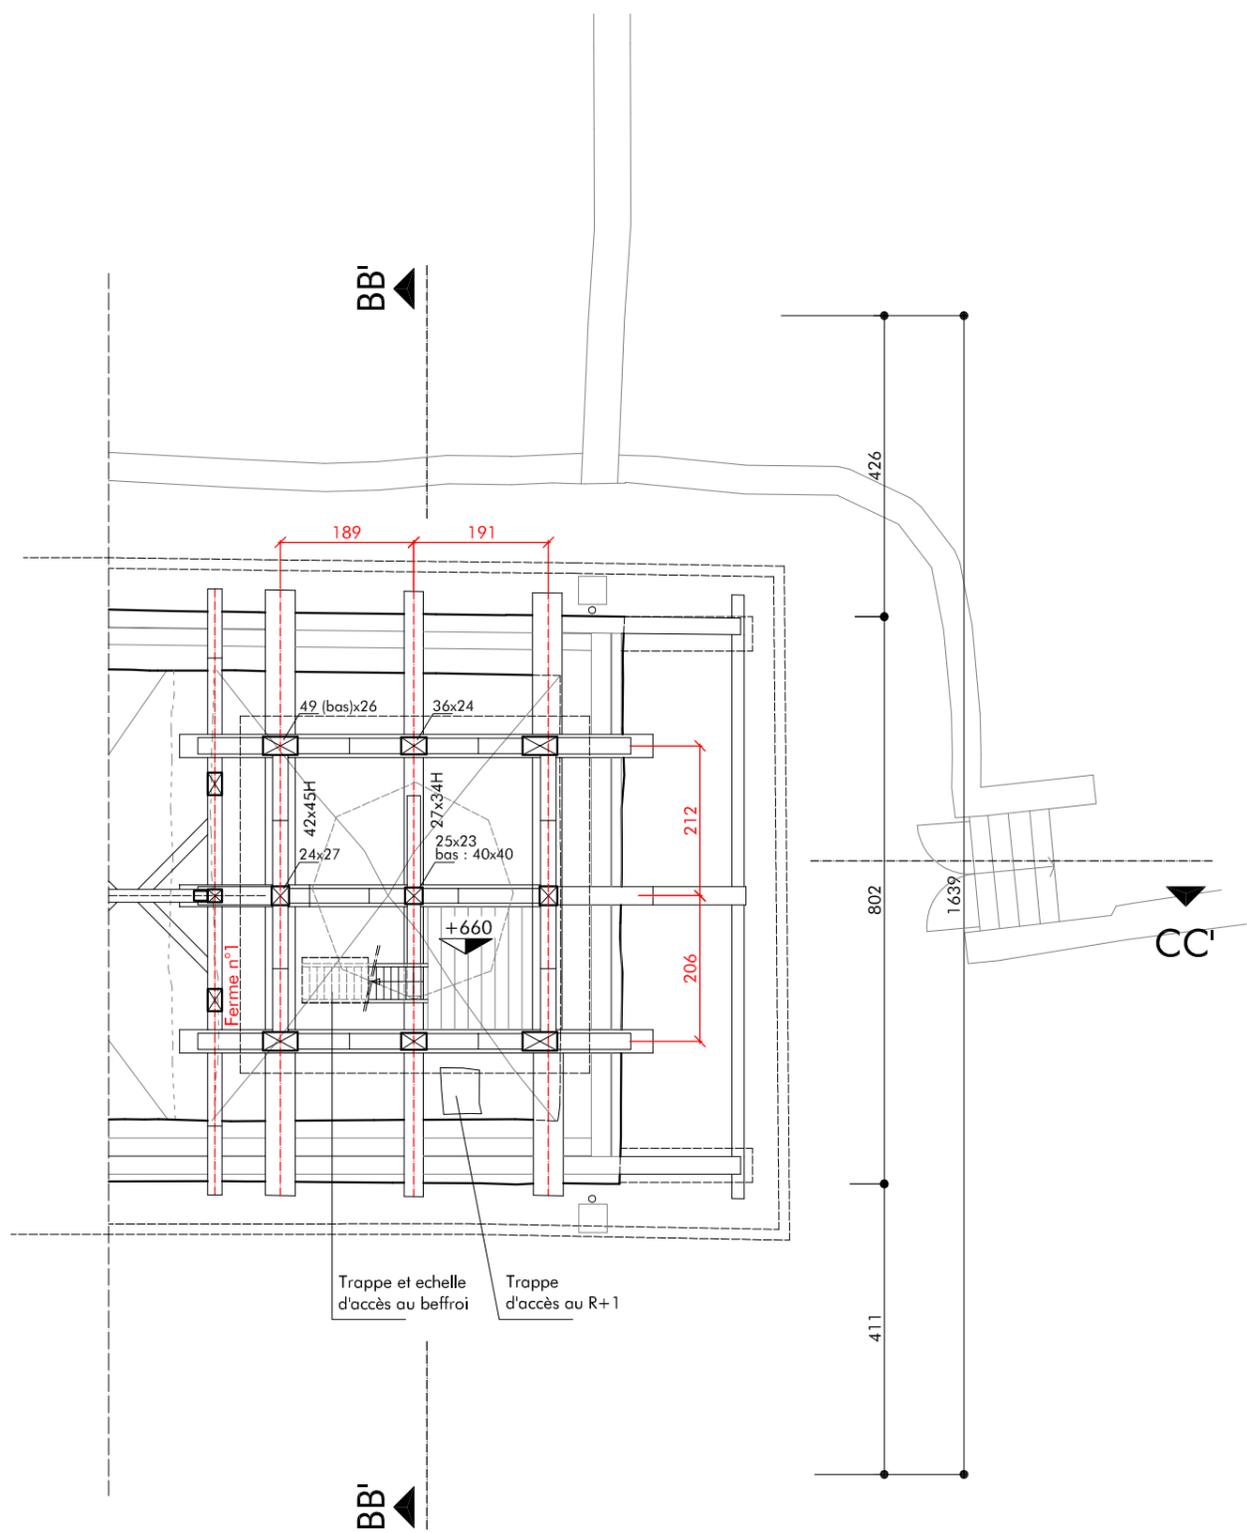

PLAN DU R+2 (COMBLES)

PLAN DU R+3 (BEFFROI)



Agence D'AR JHIL  
 " Architecture et Patrimoine "  
 2bis Place de la Liberté - F-73330 Le-Pont-de-Beauvoisin  
 tel : +33/04.76.32.71.62 - fax : +33/09.72.29.52.49 - courriel : agence@darjihil.eu  
 Sarl d'architecture au capital de 8000 € - SIRET : 449 445 964 00025

Maître d'ouvrage : Commune de La Vernaz  
 Chef-Lieu  
 74200 LA VERNAZ

Lieu : Chef-Lieu  
 74200 LA VERNAZ



Date : 05.2014

RESTAURATION DE L'EGLISE DE LA VERNAZ  
**PROJET - PLANS DU CLOCHER :  
 NIVEAU R+2 (COMBLES) ET R+3 (BEFFROI)**

Echelle : 1/100  
 DCE  
 Phase 2

8a

CES PLANS NE SONT PAS DES PLANS D'EXECUTION. ILS NE PEUVENT ETRE UTILISES POUR LA CONSTRUCTION.

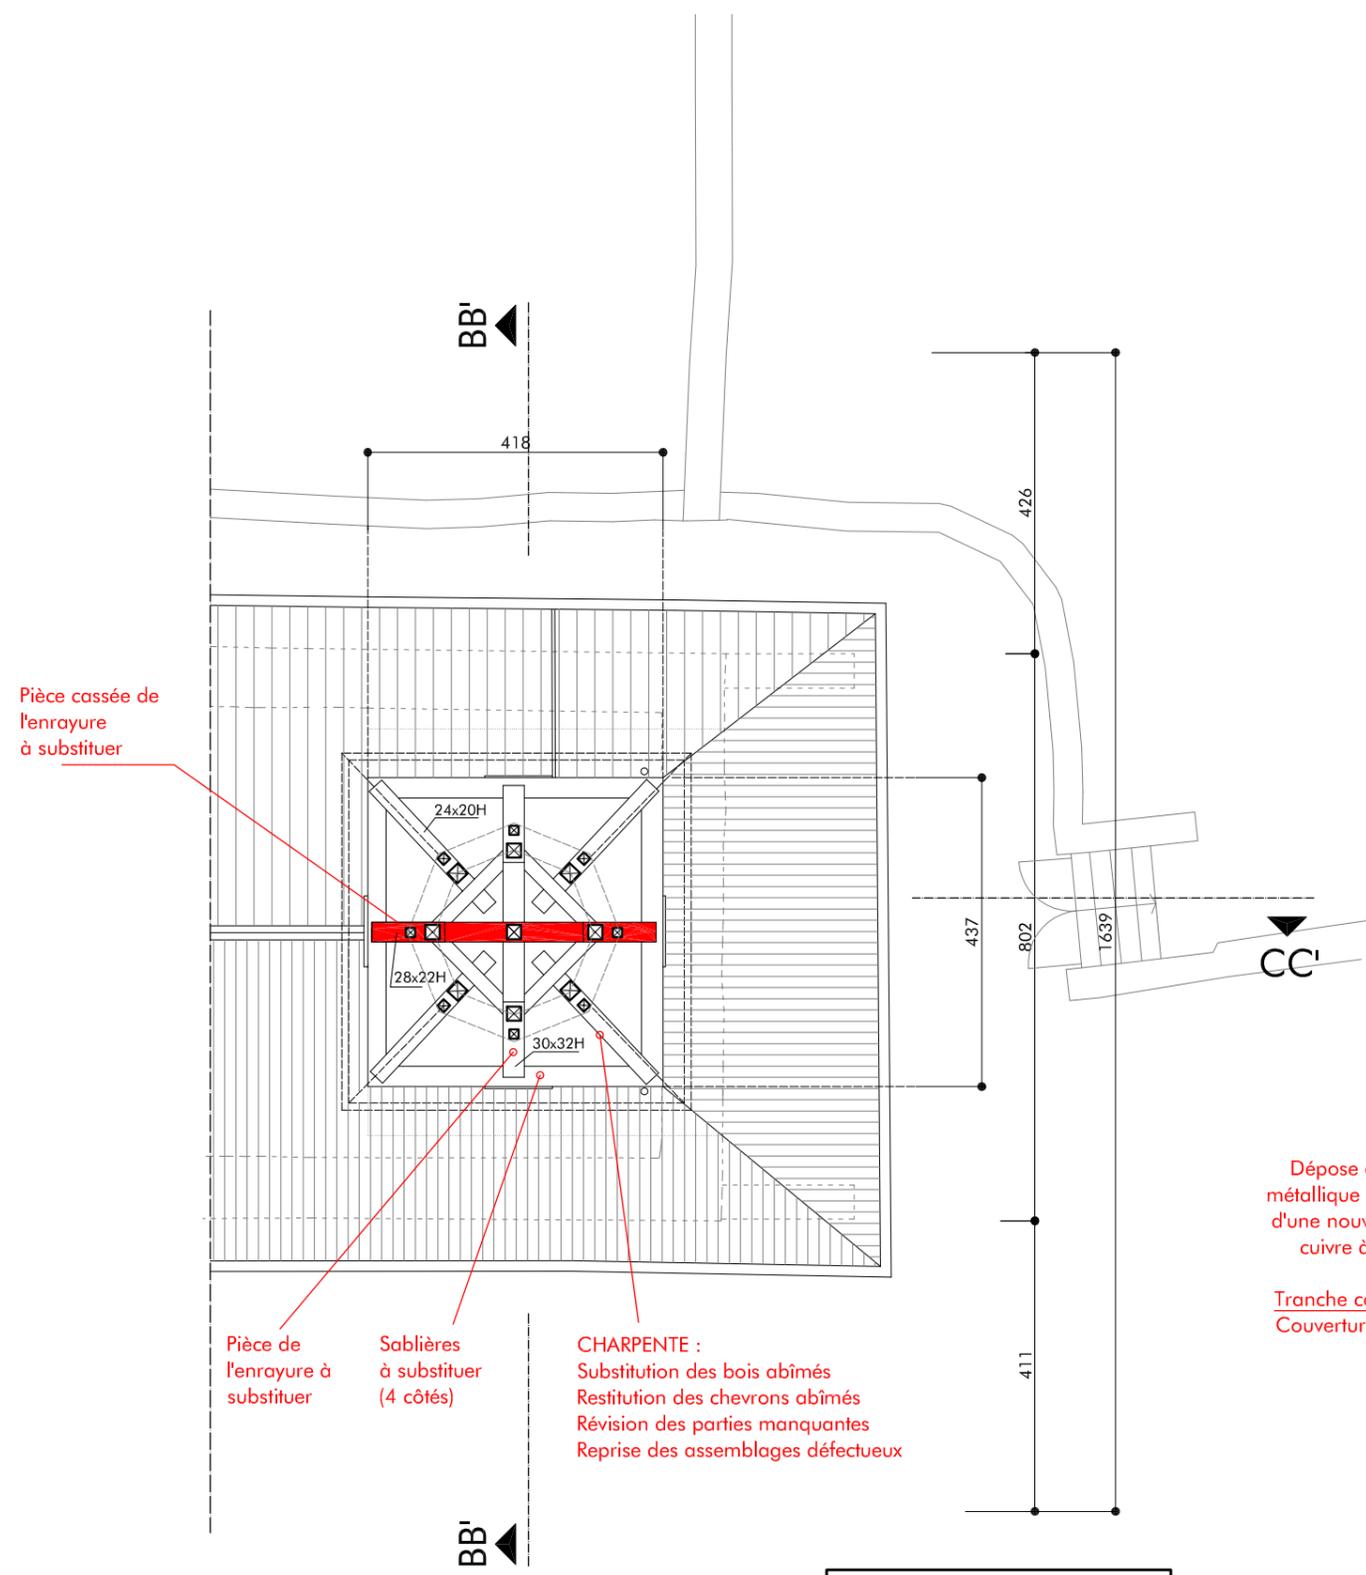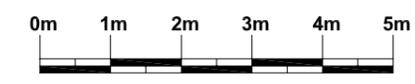

Pièce cassée de l'enrayure à substituer


Pièce de l'enrayure à substituer

Sablières à substituer (4 côtés)

**CHARPENTE :**  
 Substitution des bois abîmés  
 Restitution des chevrons abîmés  
 Révision des parties manquantes  
 Reprise des assemblages défectueux

R+4 (enrayure)

Dépose complète de la couverture existante en ardoises et repose d'une nouvelle couverture en ardoises d'Espagne teinte gris clair, dimensions 180x300 avec arêtiers fermes.  
 Nouveau voligeage  
 + Dépose/repose du paratonnerre+double descente pour mise en conformité

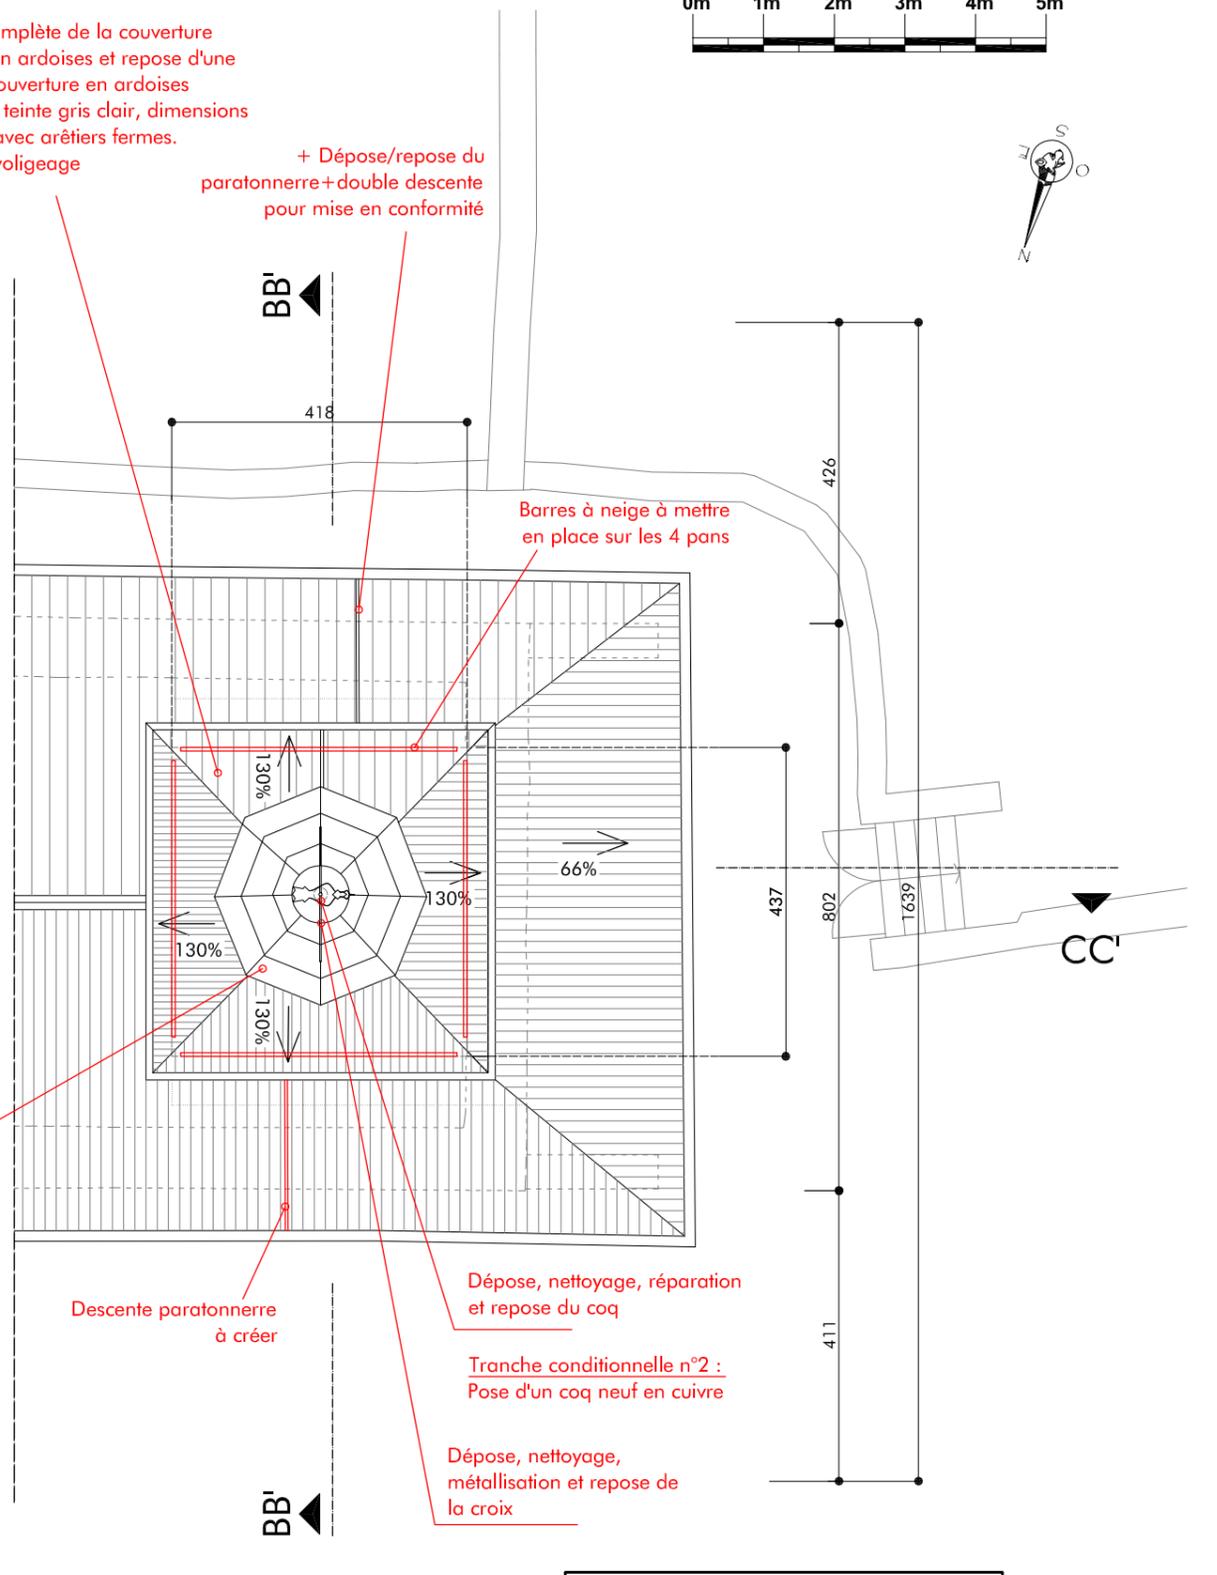

Dépose de la couverture métallique existante et repose d'une nouvelle couverture en cuivre à joints debouts

Tranche conditionnelle n°1 :  
 Couverture en cuivre étamé

Descente paratonnerre à créer

Dépose, nettoyage, réparation et repose du coq

Tranche conditionnelle n°2 :  
 Pose d'un coq neuf en cuivre

Dépose, nettoyage, métallisation et repose de la croix

PLAN DES TOITURES



Agence D'AR JHIL  
 " Architecture et Patrimoine "

2bis Place de la Liberté - F-73330 Le-Pont-de-Beauvoisin  
 tel : +33/04.76.32.71.62 - fax : +33/09.72.29.52.49 - courriel : agence@darjihl.eu  
 Sarl d'architecture au capital de 8000 € - SIRET : 449 445 964 00025

Maître d'ouvrage : Commune de La Vernaz  
 Chef-Lieu  
 74200 LA VERNAZ

Lieu : Chef-Lieu  
 74200 LA VERNAZ

Date : 05.2014

RESTAURATION DE L'EGLISE DE LA VERNAZ


Echelle : 1/100

PROJET - PLANS DU CLOCHER :  
 NIVEAU R+4 (ENRAYURE) ET VUE DES TOITURES

DCE Phase 2

8b

CES PLANS NE SONT PAS DES PLANS D'EXECUTION. ILS NE PEUVENT ETRE UTILISES POUR LA CONSTRUCTION.

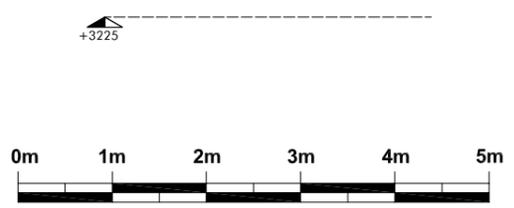

+3225

+2839

+2058

R+4

R+3

R+2

+650

+589

+30.00m

+25.00m

+20.00m

+15.00m

+10.00m

+5.00m

Dépose, nettoyage, réparation et repose du coq  
Tranche conditionnelle n°2 :  
Pose d'un coq neuf en cuivre

Dépose, nettoyage, métallisation et repose de la croix

Réfection boule en cuivre à facettes

Flèche à redresser (verticalité)

Dépose de la couverture métallique existante et repose  
d'une nouvelle couverture en cuivre à joints debouts

Tranche conditionnelle n°1 :  
Couverture en cuivre étamé

Charpente de la flèche inaccessible et non relevée

**CHARPENTE :**  
Substitution des bois abîmés  
Chevonnage en bois neuf  
Restitution parties manquantes  
Révision des assemblages défectueux

Dépose et pose de nouveaux abat-sons (mélèze)

Bavette en cuivre

Pièces de l'enrayure basse à remplacer  
(dont celle cassée)

Barres à neige à mettre en  
place sur les 4 pans

Pannes sablières  
à remplacer

Dépose complète de la couverture existante en  
ardoises et repose d'une nouvelle couverture en  
ardoises d'Espagne teinte gris clair, dimensions  
180x300 avec arêtiers fermes.  
Nouveau voligeage

Reprise des zingeries et  
descentes d'eau en cuivre

Dépose et pose de nouvelles lames en mélèze  
pour les abat-sons - Structure conservée

Beffroi : réfection du plancher



Agence D'AR JHIL  
"Architecture et Patrimoine"  
2bis Place de la Liberté - F-73330 Le-Pont-de-Beauvoisin  
tel : +33/04.76.32.71.62 - fax : +33/09.72.29.52.49 - courriel : agence@darjih.eu  
Sarl d'architecture au capital de 8000 € - SIRET : 449 445 964 00025

Maître d'ouvrage : Commune de La Vernaz  
Chef-Lieu  
74200 LA VERNAZ  
Lieu : Chef-Lieu  
74200 LA VERNAZ  
Date : 05.2014  
Ces plans ne sont pas des plans d'exécution. Ils ne peuvent être utilisés pour la construction.

RESTAURATION DE L'EGLISE DE LA VERNAZ  
PROJET - COUPE TRANSVERSALE CLOCHER BB'

Echelle : 1/75  
DCE Phase 2  
9a



+3225

Dépose, nettoyage, réparation et repose du coq  
Tranche conditionnelle n°2 :  
Pose d'un coq neuf en cuivre

Dépose, nettoyage, métallisation et repose de la croix

Réfection boule en cuivre à facettes

+2839

Flèche à redresser (verticalité)

Dépose de la couverture métallique existante et repose  
d'une nouvelle couverture en cuivre à joints debouts

Tranche conditionnelle n°1 :  
Couverture en cuivre étamé

+2058

Charpente inaccessible et non relevée

Dépose et pose de nouveaux abat-sons (mélèze)

**CHARPENTE :**  
Substitution des bois abîmés  
Chevronnage en bois neuf  
Restitution parties manquantes  
Révision des assemblages défectueux

Bavette cuivre

Pièces de l'enrayure basse à remplacer  
(dont celle cassée)

Dépose complète de la couverture existante en  
ardoises et repose d'une nouvelle couverture en  
ardoises d'Espagne teinte gris clair, dimensions  
180x300 avec arêtiers fermes.  
Nouveau voligeage

Barres à neige à mettre en  
place sur les 4 pans

Pannes sablières  
à remplacer

Dépose et pose de nouvelles lames en mélèze  
pour les abat-sons - Structure conservée

Reprise des zingeries et  
descentes d'eau en cuivre

Beffroi : réfection du plancher

+1038

R+3

+1314

R+4

+10.00m

R+2

342

+615


+5.00m



Agence D'AR JHIL  
"Architecture et Patrimoine"  
2bis Place de la Liberté - F-73330 Le-Pont-de-Beauvoisin  
tel : +33/04.76.32.71.62 - fax : +33/09.72.29.52.49 - courriel : agence@darjih.eu  
Sarl d'architecture au capital de 8000 € - SIRET : 449 445 964 00025

Maître d'ouvrage : Commune de La Vernaz  
Chef-Lieu  
74200 LA VERNAZ  
Lieu : Chef-Lieu  
74200 LA VERNAZ  
Date : 05.2014  
Ces plans ne sont pas des plans d'exécution. Ils ne peuvent être utilisés pour la construction.

RESTAURATION DE L'EGLISE DE LA VERNAZ  
Echelle : 1/75  
PROJET - COUPE LONGITUDINALE CLOCHER CC'  
DCE Phase 2  
9b

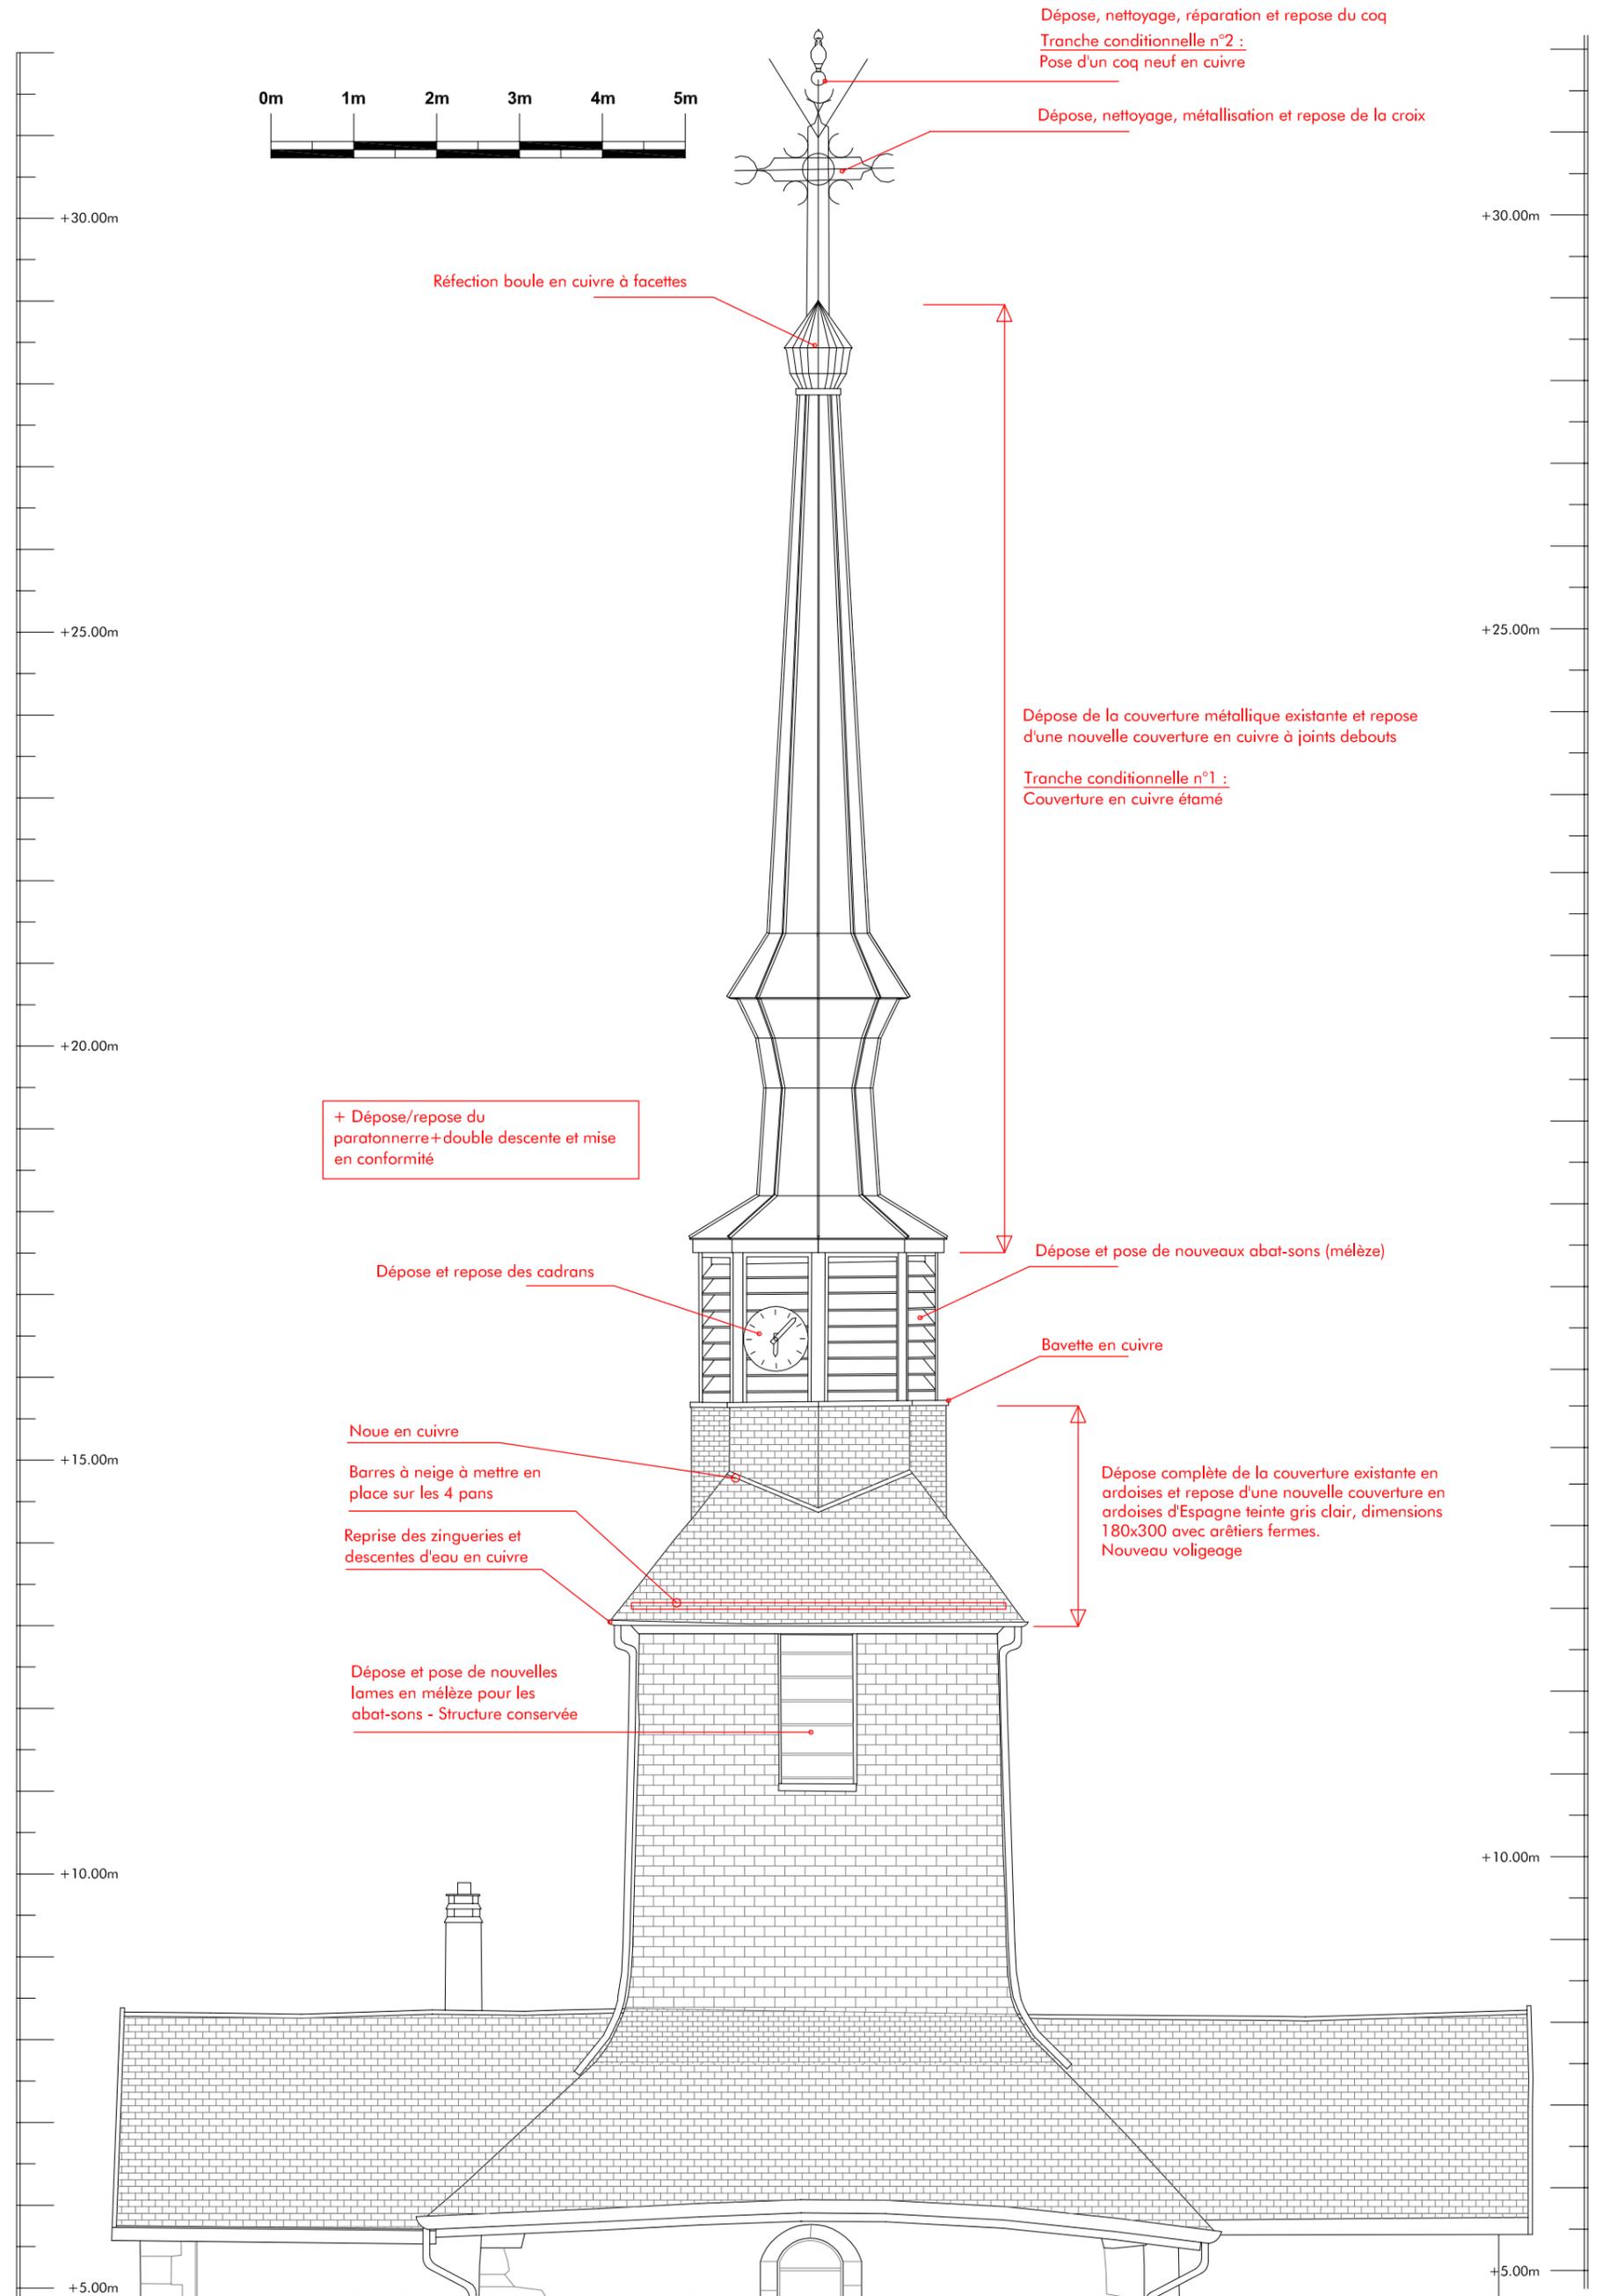


Agence D'AR JHIL  
 "Architecture et Patrimoine"  
 2bis Place de la Liberté - F-73330 Le-Pont-de-Beauvoisin  
 tel : +33/04.76.32.71.62 - fax : +33/09.72.29.52.49 - courriel : agence@darjih.eu  
 Sarl d'architecture au capital de 8000 € - SIRET : 449 445 964 00025

Maître d'ouvrage : Commune de La Vernaz  
 Chef-Lieu  
 74200 LA VERNAZ  
 Lieu : Chef-Lieu  
 74200 LA VERNAZ  
 CES PLANS NE SONT PAS DES PLANS D'EXECUTION. ILS NE PEUVENT ETRE UTILISES POUR LA CONSTRUCTION.

Date : 05.2014	RESTAURATION DE L'EGLISE DE LA VERNAZ	Echelle : 1/75
PROJET - FACADE OUEST CLOCHER		DCE Phase 2
		9c

# VUE EN COUPE

# VUE EN 3 DIMENSIONS

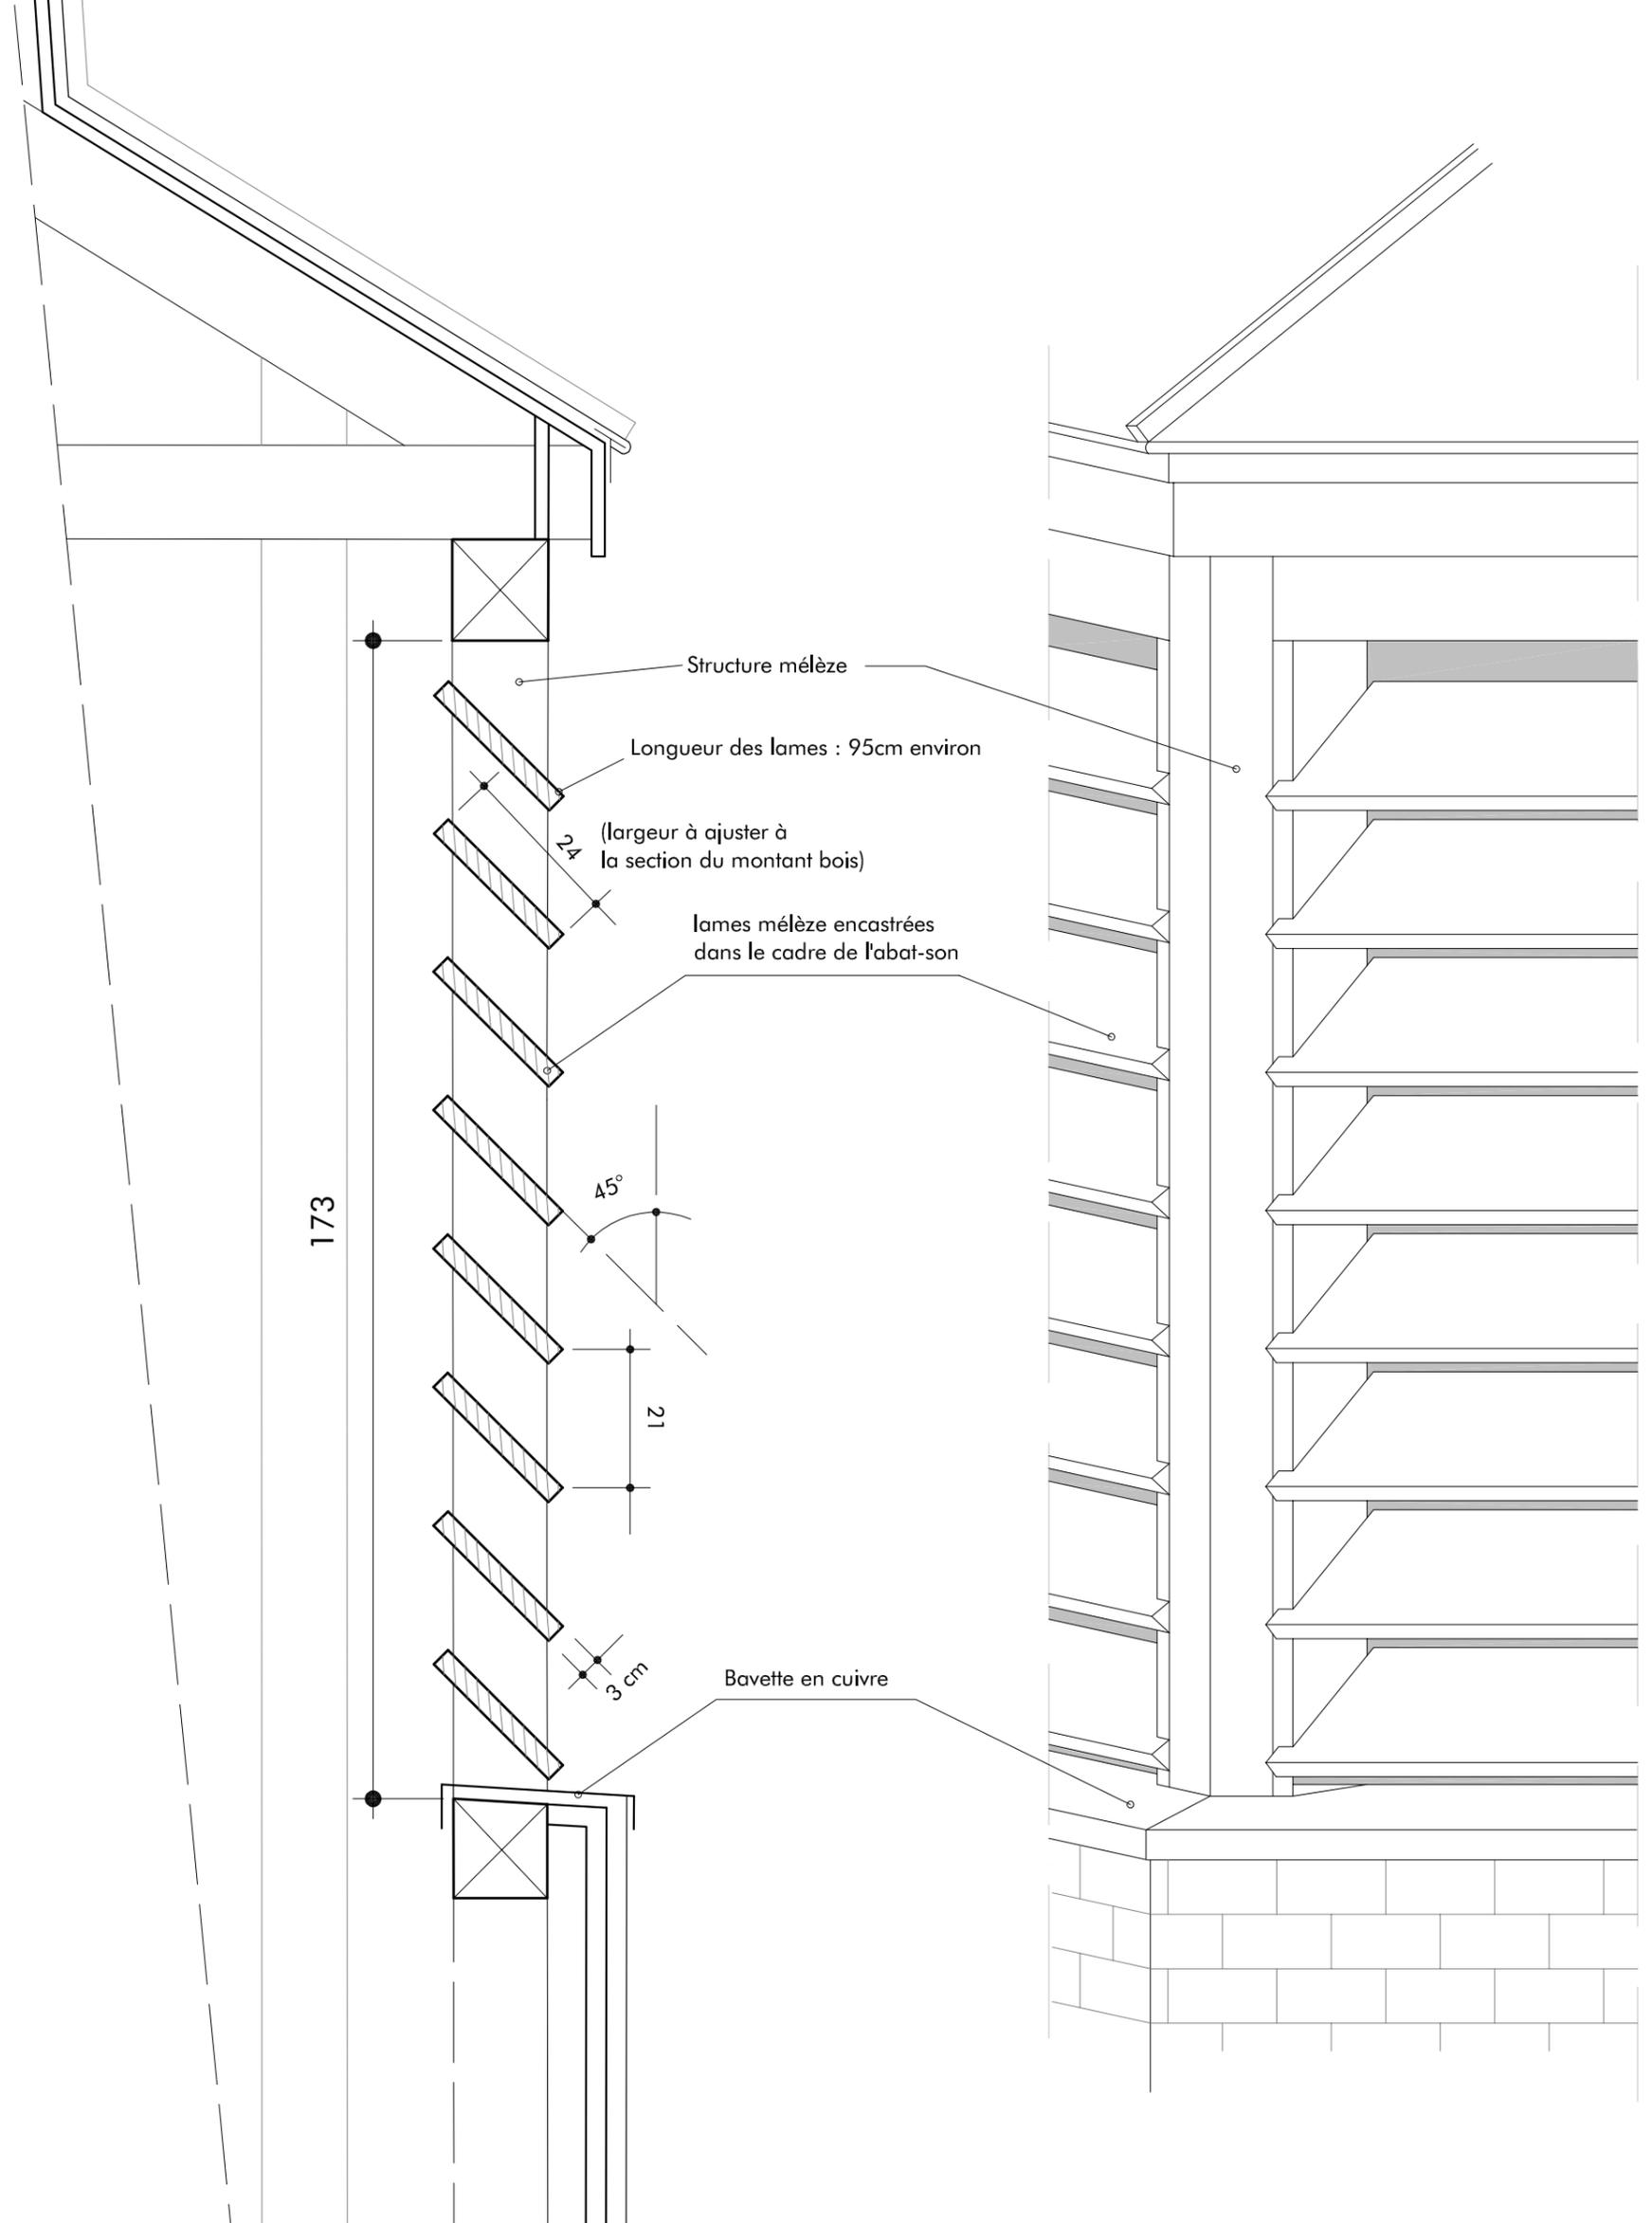

Maître d'ouvrage : Commune de La Vernaz  
 Chef-Lieu  
 74200 LA VERNAZ

Lieu : Chef-Lieu  
 74200 LA VERNAZ

Date : 05.2014

RESTAURATION DE L'EGLISE DE LA VERNAZ

Echelle : 1/10

## DETAIL DES ABAT-SONS SUPERIEURS

DCE  
 Phase 2