


PLAN DE MONTAGE

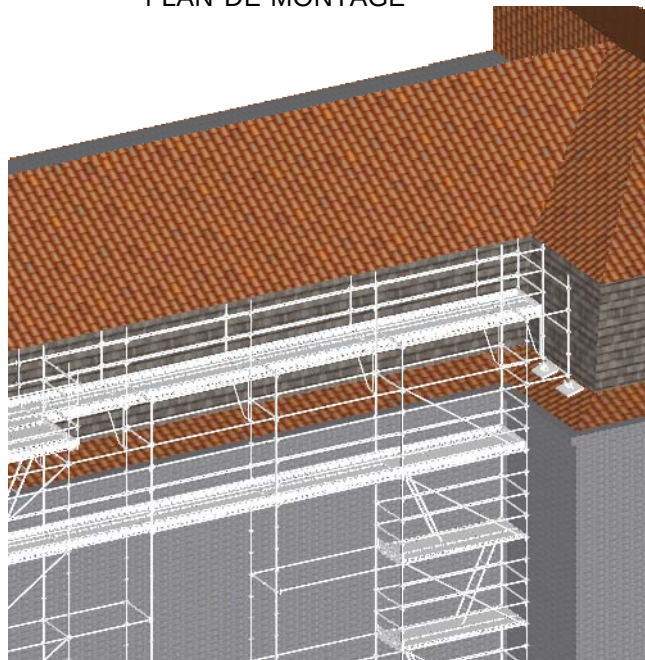

●DETAILS 1

DETAILS 2●

DETAILS 3●




2015016 - LA DROME - ESPE VALENCE - PHASE 1 - PLAN DE DETAILS

Réalisé le : 28/07/2015	Modifié le : 28/07/2015	Réalisé par : P. AUBERT	Echelle : N/A	Références : 2015016/05 Indice : 0
----------------------------	----------------------------	----------------------------	------------------	------------------------------------

Ce plan est la propriété de la société Altitude Echafaudage Sud Est. Aucune utilisation, même partielle n'est autorisé sans l'accord préalable de la société.



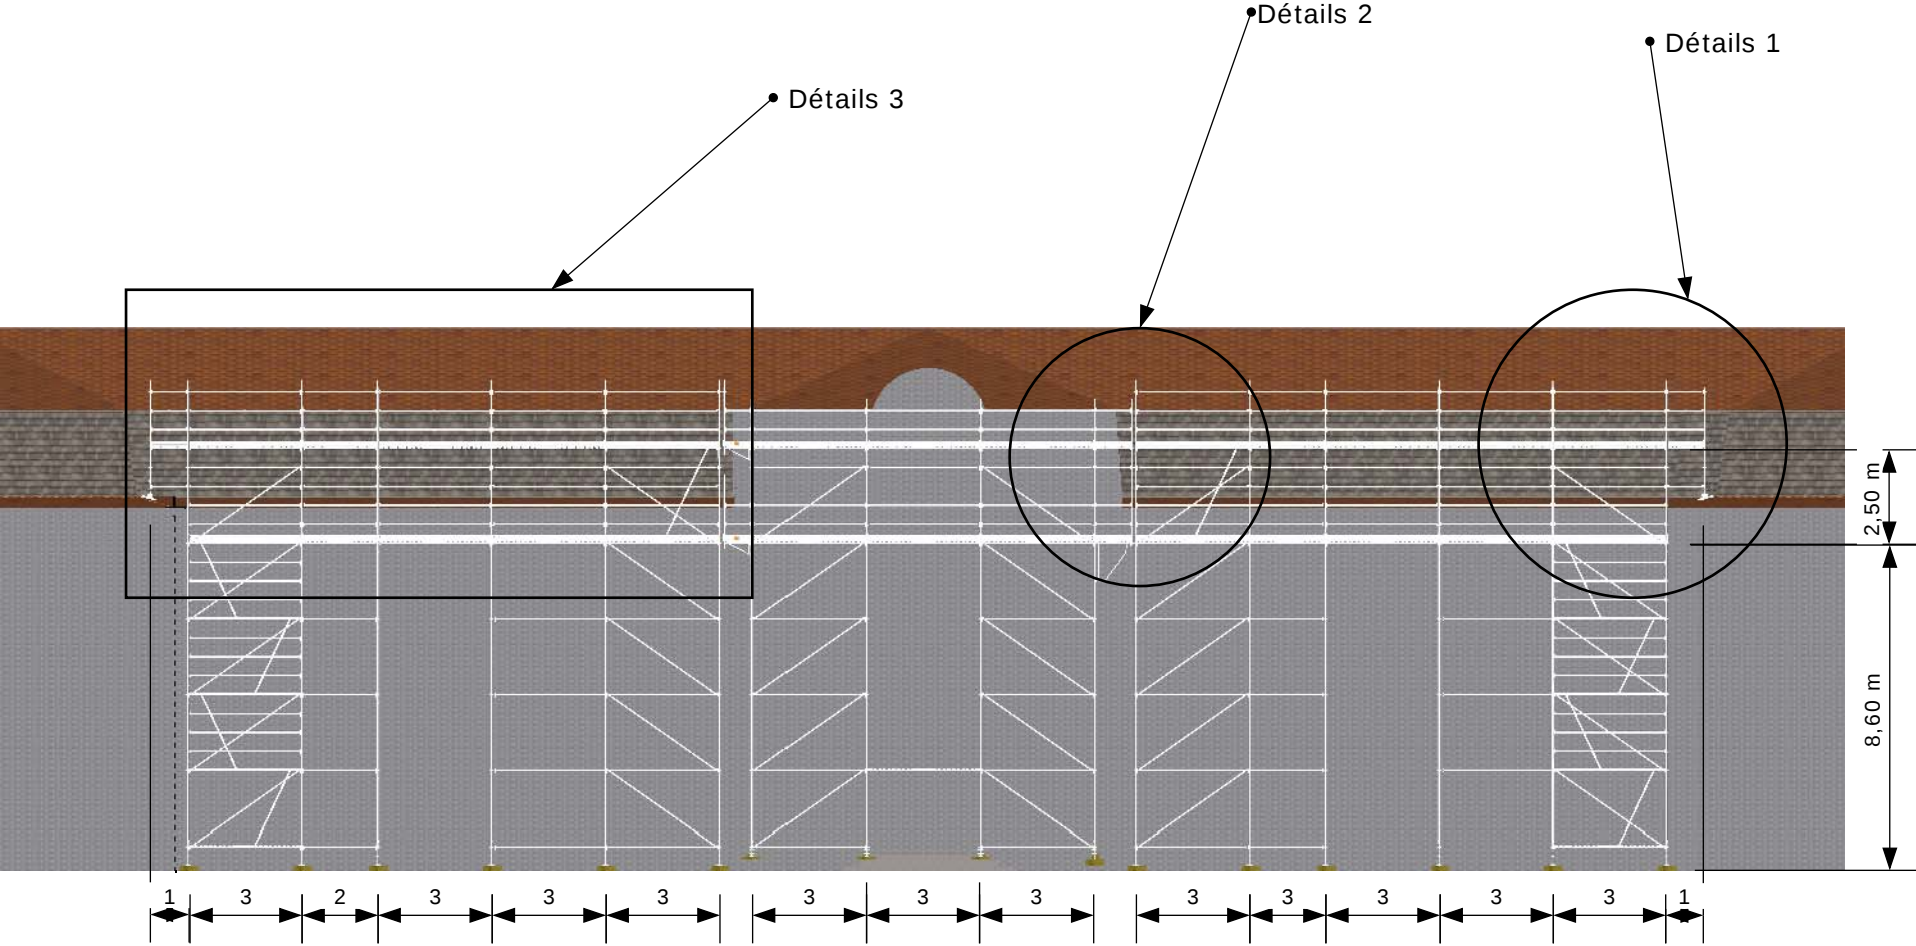


2015016 - LA DROME - ESPE VALENCE - PHASE 1 - PLAN DE FACE

Réalisé le : 28/07/2015	Modifié le : 28/07/2015	Réalisé par : P. AUBERT	Echelle : N/A	Références : 2015016/04 Indice : 0
----------------------------	----------------------------	----------------------------	------------------	------------------------------------

Ce plan est la propriété de la société Altitude Echafaudage Sud Est. Aucune utilisation, même partielle n'est autorisé sans l'accord préalable de la société.



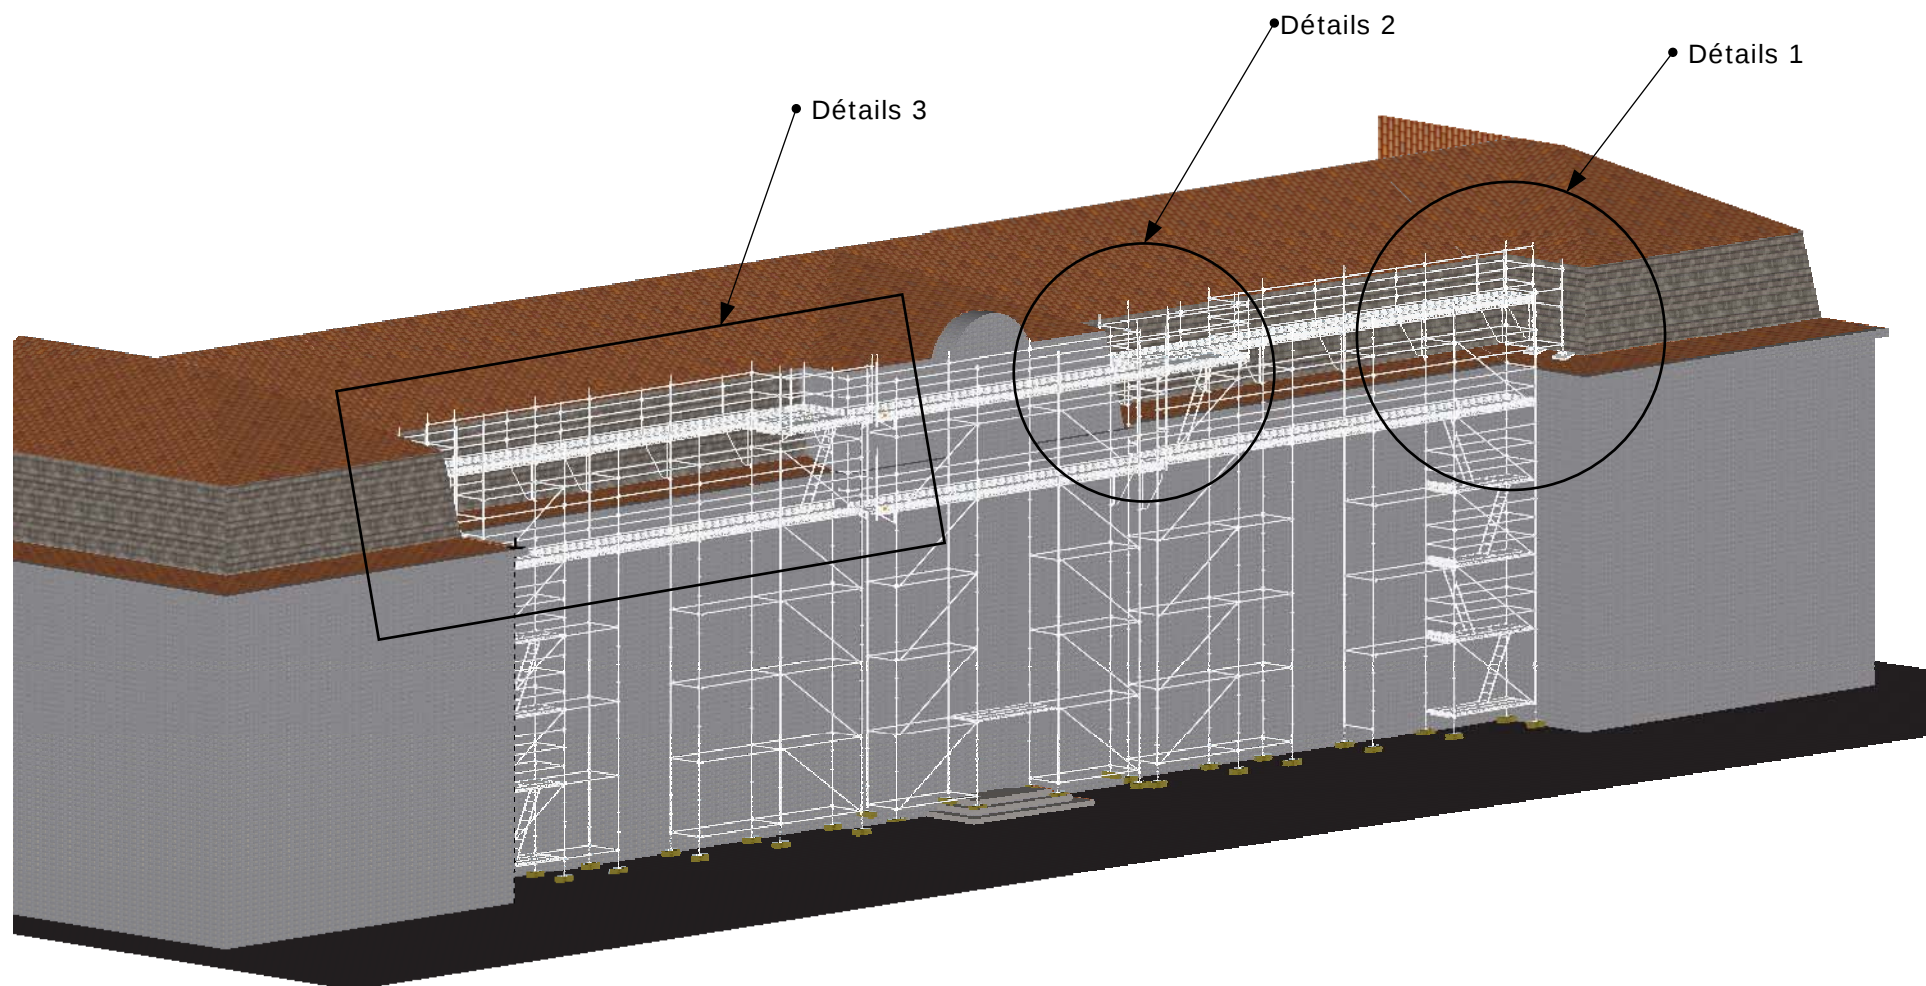

2015016 - LA DROME - ESPE VALENCE - PHASE 1 - PLAN D'ENSEMBLE

Réalisé le : 28/07/2015	Modifié le : 28/07/2015	Réalisé par : P. AUBERT	Echelle : N/A	Références : 2015016/03 Indice : 0
----------------------------	----------------------------	----------------------------	------------------	------------------------------------

Ce plan est la propriété de la société Altitude Echafaudage Sud Est. Aucune utilisation, même partielle n'est autorisée sans l'accord préalable de la société.

