
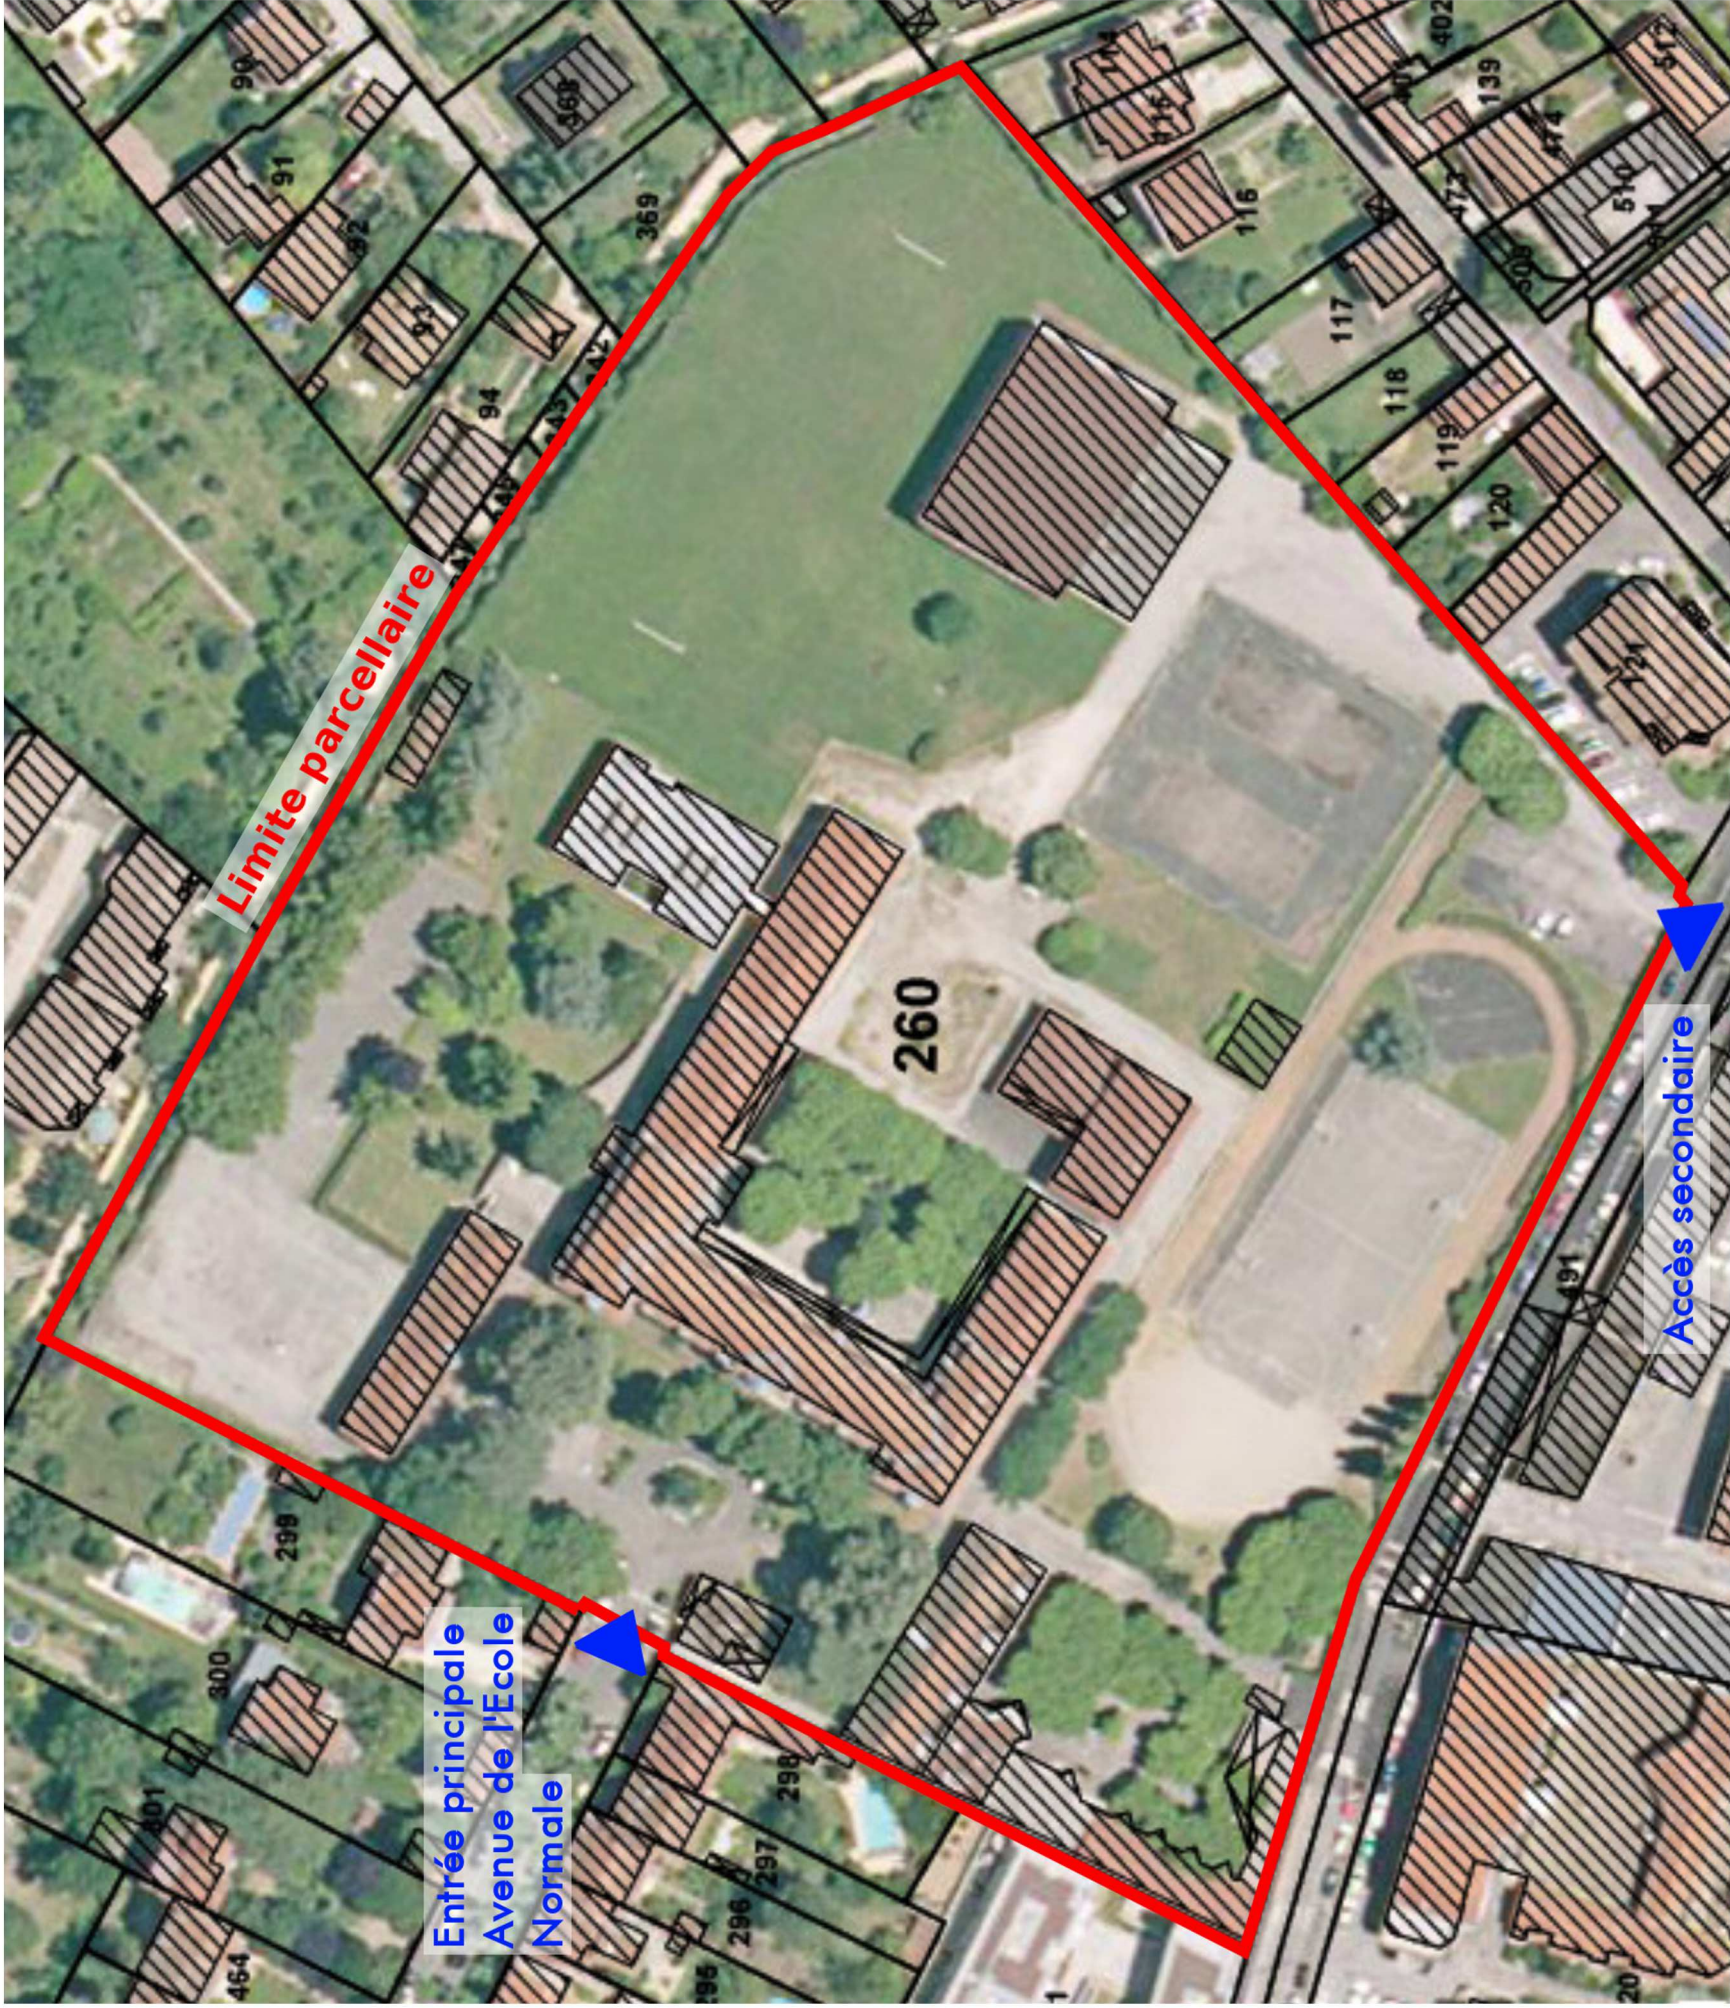
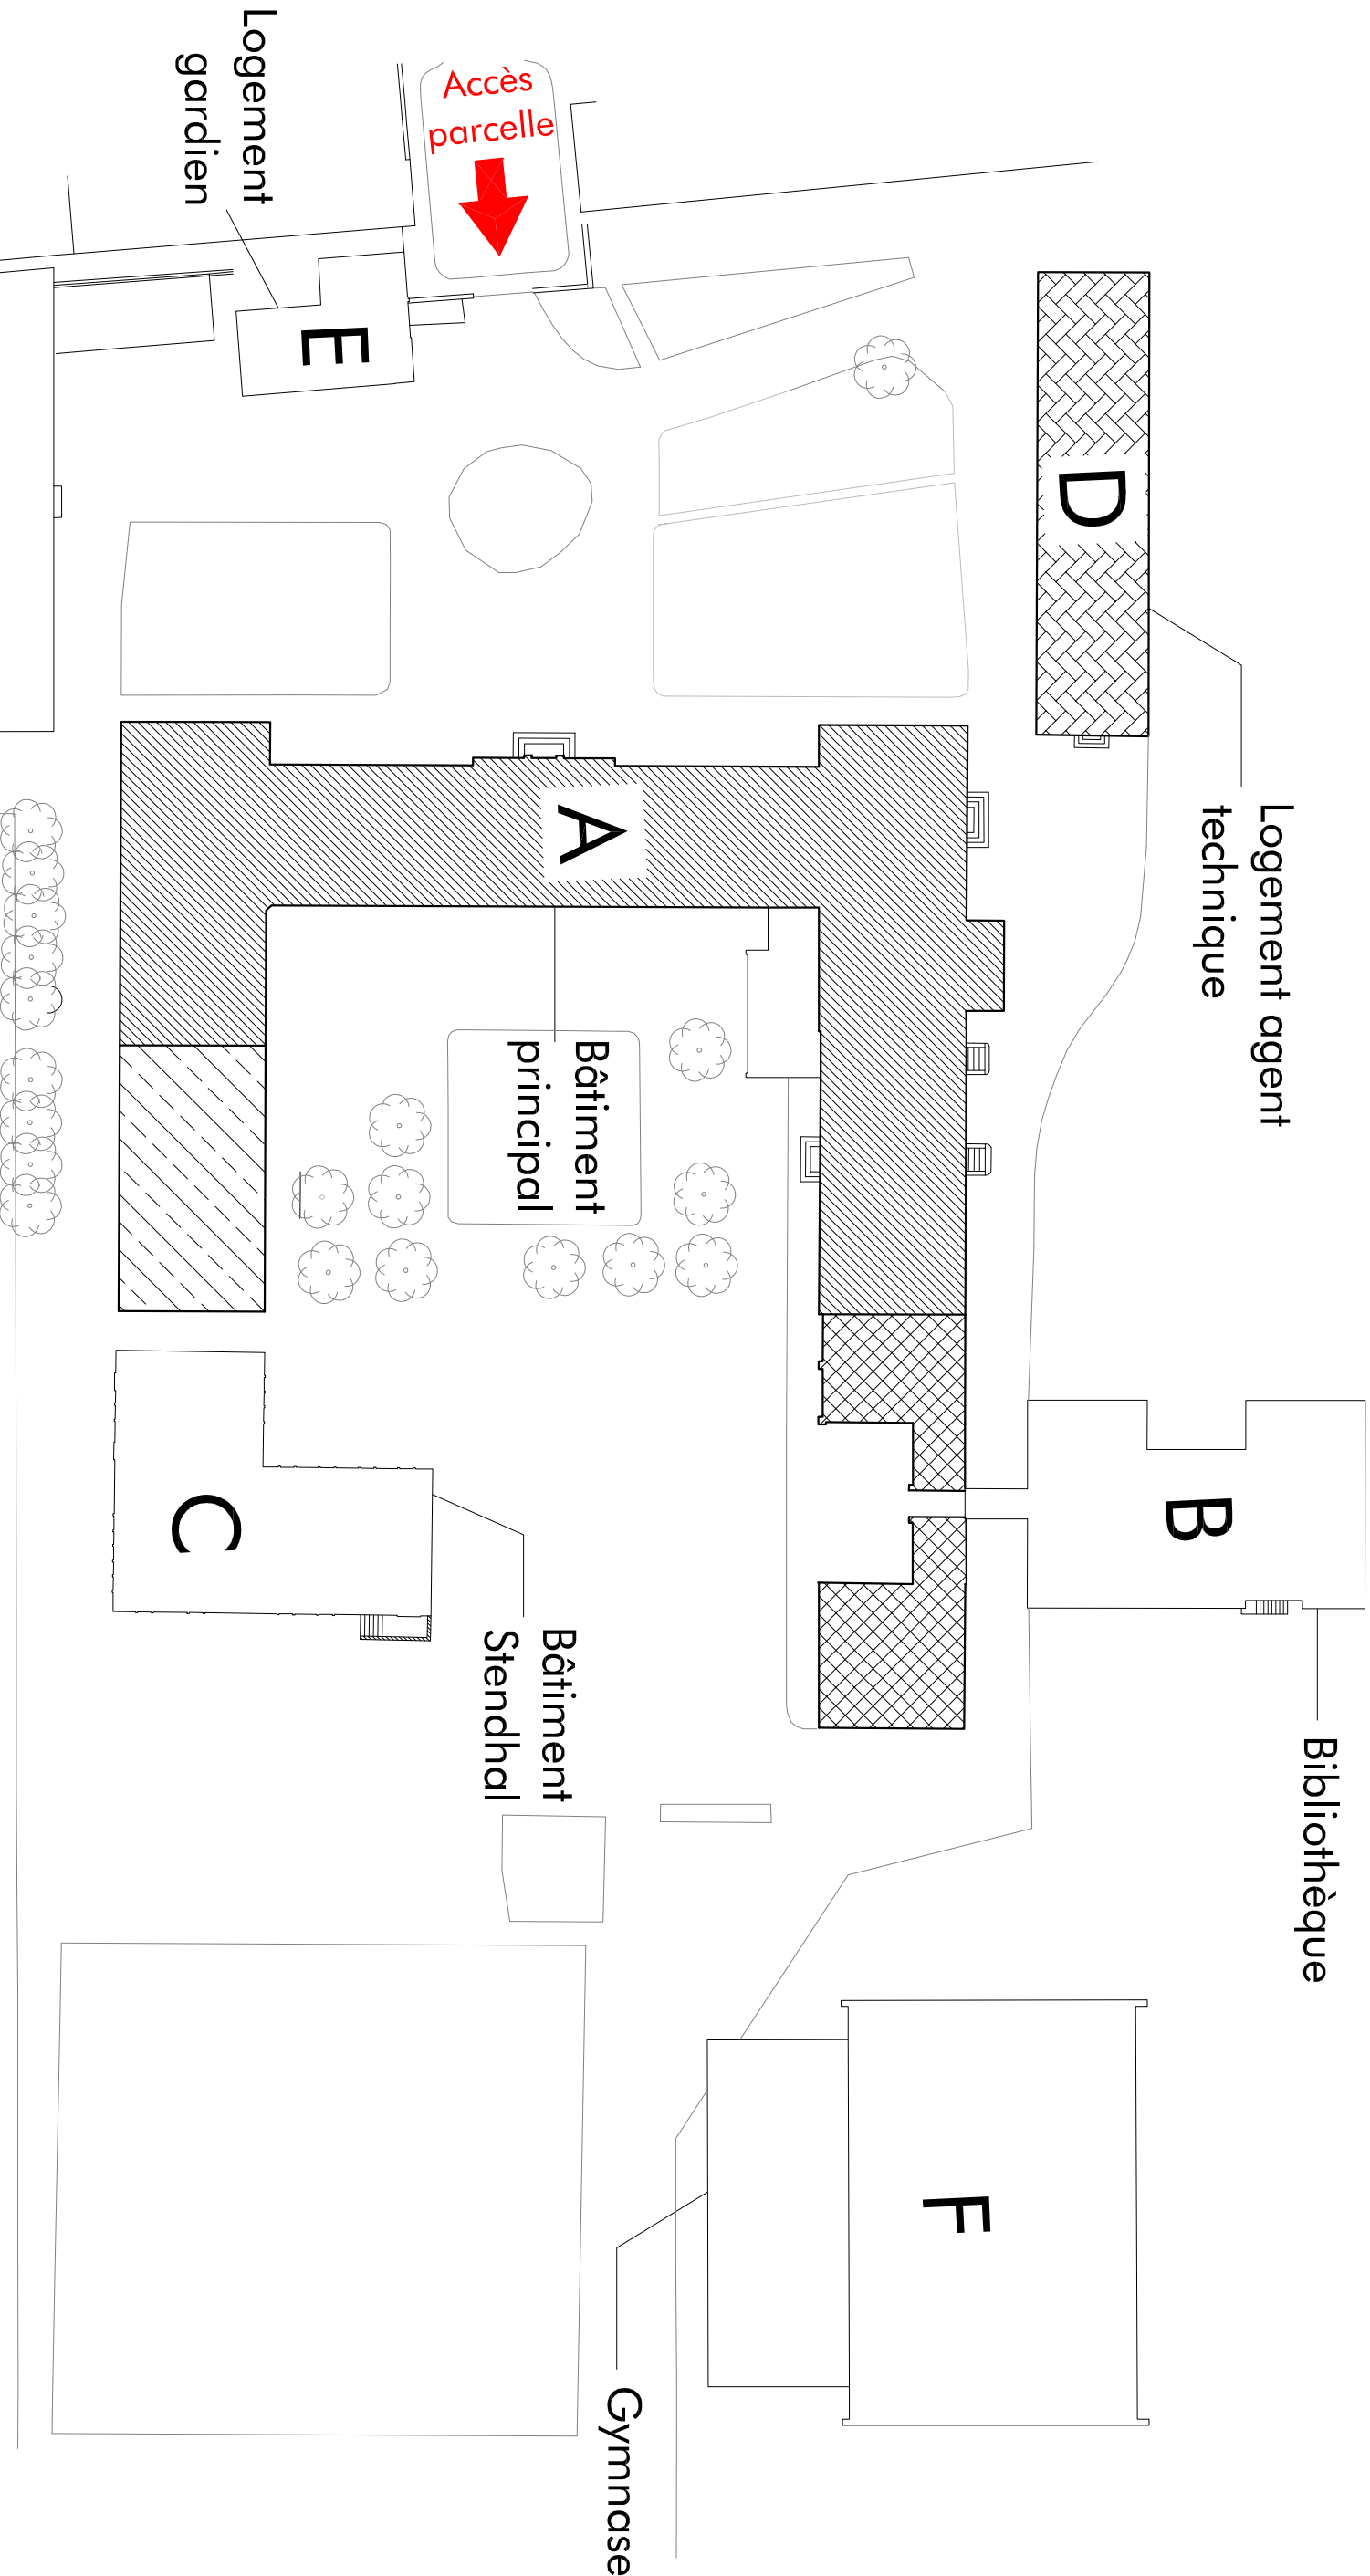


Agence D'AR JHIL
" Architecture et Patrimoine "
2bis Place de la Liberté - F-73330 Le Pont-de-Beauvoisin
tel : +33/04.76.32.71.62 - fax : +33/09.72.29.52.49 - courriel : agence@darhil.eu
Sarl d'architecture au capital de 8000 € - SIRET : 449 445 964 00025

Maître d'ouvrage : DEPARTEMENT DE LA DRÔME
26 avenue du Président Herriot
26 026 VALENCE - 9
Lieu : 36 rue de l'École Normale
26 000 VALENCE
CES PLANS NE SONT PAS DES PLANS D'EXECUTION. ILS NE PEUVENT ETRE UTILISES POUR LA CONSTRUCTION.

Date : 05.2015	REFECTION DES TOITURES DE L'ESPE	DCE	1
-------------------	----------------------------------	-----	---


PLAN MASSE

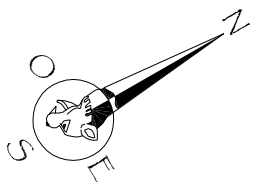


Agence D'AR JHLL
" Architecture et Patrimoine "
2bis Place de la Liberté - F-73330 Le-Port-de-Beauvoisin
tel : +33/04.76.32.71.62 - fax : +33/09.72.29.52.49 - courriel : agence@donjhl.eu
Serf d'architecture ou capital de 8000 € - SIRET : 449 445 964 00025

Motif : DEPARTEMENT DE LA DRÔME
d'ouvrage : 26 avenue du Président Herriot
26 026 VALENCE - 9
Lieu : 36 rue de l'Ecole Normale
26 000 VALENCE
CES PLANS NE SONT PAS DES PLANS DE CONSTRUCTION. ILS NE PEUVENT ETRE UTILISES POUR LA CONSTRUCTION.

Date : 05.2015
REFECTION DES TOITURES DE L'ESPE
LOCALISATION DES INTERVENTIONS
DCE

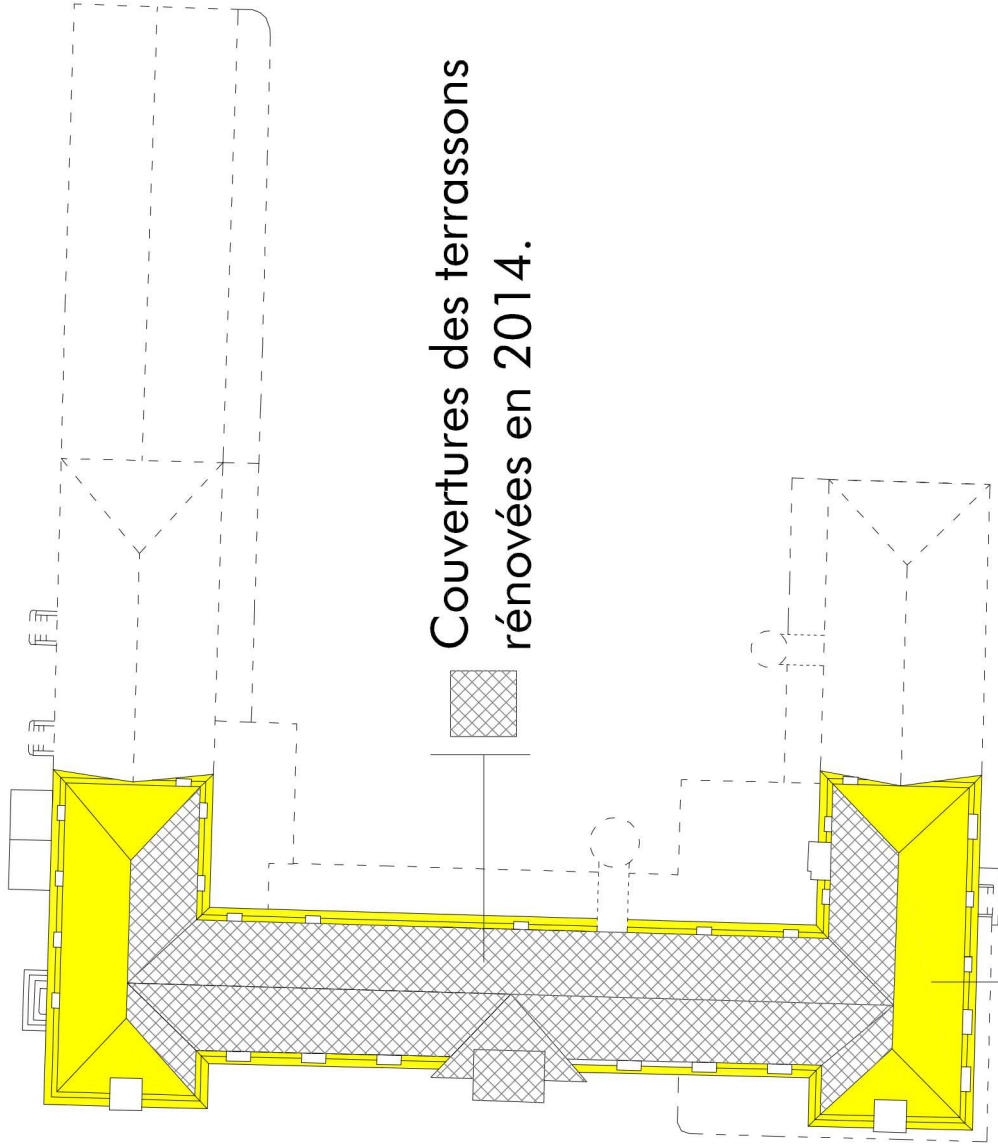

Couvertures des terrassons,
brisis et coyau concernées
par la présente opération

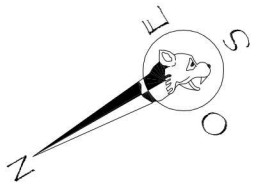

La couverture des terrassons est
en tuiles romanes

La couverture des brisis est
composée d'ardoises

La couverture des coyaux est
en tuiles romanes



Agence D'AR JHIL
" Architecture et Patrimoine "



2bis Place de la Liberté - F-73330 Le Pont-de-Beauvoisin
tel : +33/04.76.32.71.62 - fax : +33/09.72.29.52.49 - courriel : agence@dorjil.eu
Sarl d'architecture au capital de 8000 € - SIRET : 449 445 964 00025

Maître d'ouvrage : DEPARTEMENT DE LA DRÔME
26 avenue du Président Herriot
26 026 VALENCE - 9

Lieu : 36 rue de l'Ecole Normale
26 000 VALENCE

CES PLANS NE SONT PAS DES PLANS D'EXECUTION. ILS NE PEUVENT ETRE UTILISES POUR LA CONSTRUCTION.

Date : 05.2015	REFECTION DES TOITURES DE L'ESPE BATIMENT A - Corps principal Localisation travaux 2014 / 2015	Echelle : 1:500 DCE	3
-------------------	--	------------------------	---

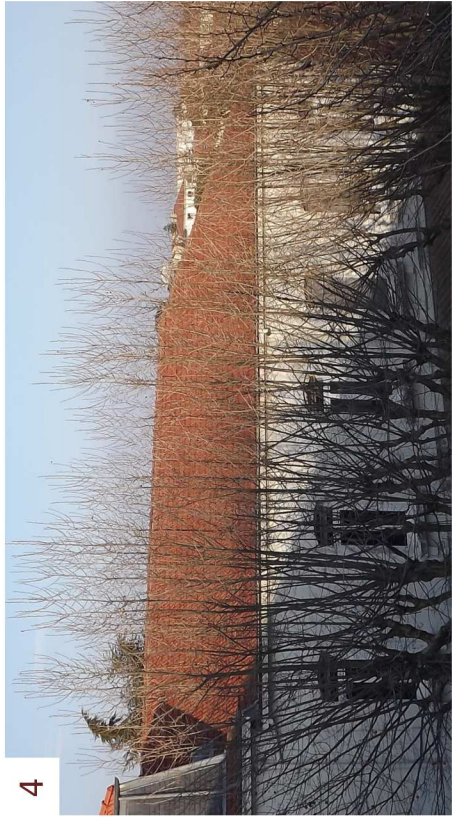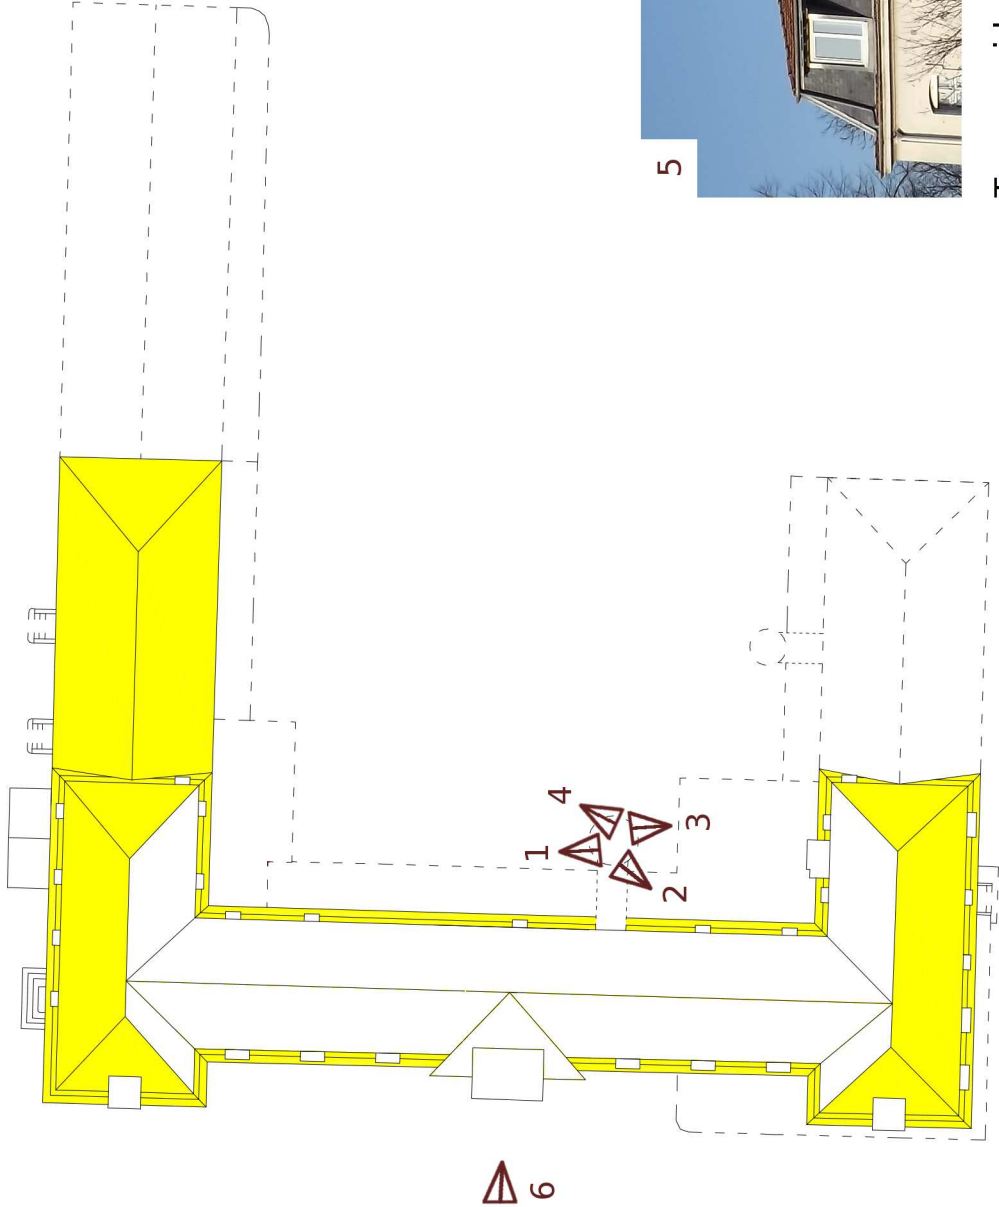

La couverture existante de l'aile nord est en tuiles romanes. Les travaux prévoient leur remplacement à l'identique, ainsi que le remplacement des zingueries selon existant (zinc).



Travaux identiques à 1; 2 et 3, auxquels s'ajoute la réfection complète de la couverture du terrasseon selon existant (tuiles romanes). Seules les petites fenêtres de brisis sont changées, les grandes ne sont pas concernées par l'opération.

Réfection complète de la couverture des 2 croupes selon existant (tuiles romanes).



Travaux identiques à 1; 2 et 3. Les lucarnes ne sont pas concernées par l'opération.



Les pans côté cour du bâtiment A ont vu la couverture de leurs terrassons restaurée en 2014. Les interventions portent ici sur celles de leurs brisis et coyaux:

- Réfection complète des ardoises des brisis
- Remplacement des tuiles des coyaux par une couverture zinc joints debout.
- Remplacement des zingueries du brisis et du coyau selon existant (zinc).
- Remplacement des fenêtres des brisis Velux 78x98.




Agence D'AR JHIL
" Architecture et Patrimoine "
2bis Place de la Liberté - F-73330 Le Pont-de-Beauvoisin
tel : +33/04.76.32.71.62 - fax : +33/09.72.29.52.49 - courriel : agence@darjhil.eu
Sarl d'architecture au capital de 8000 € - SIRET : 449 445 964 00025

Maître d'ouvrage : DEPARTEMENT DE LA DRÔME
26 avenue du Président Herriot
26 026 VALENCE - 9
Lieu : 36 rue de l'Ecole Normale
26 000 VALENCE
CES PLANS NE SONT PAS DES PLANS D'EXECUTION. ILS NE PEUVENT ETRE UTILISES POUR LA CONSTRUCTION.

Date : 05.2015	REFECTION DES TOITURES DE L'ESPE	DCE	4a
OFFRE DE BASE - BATIMENT A + AILE NORD			

13

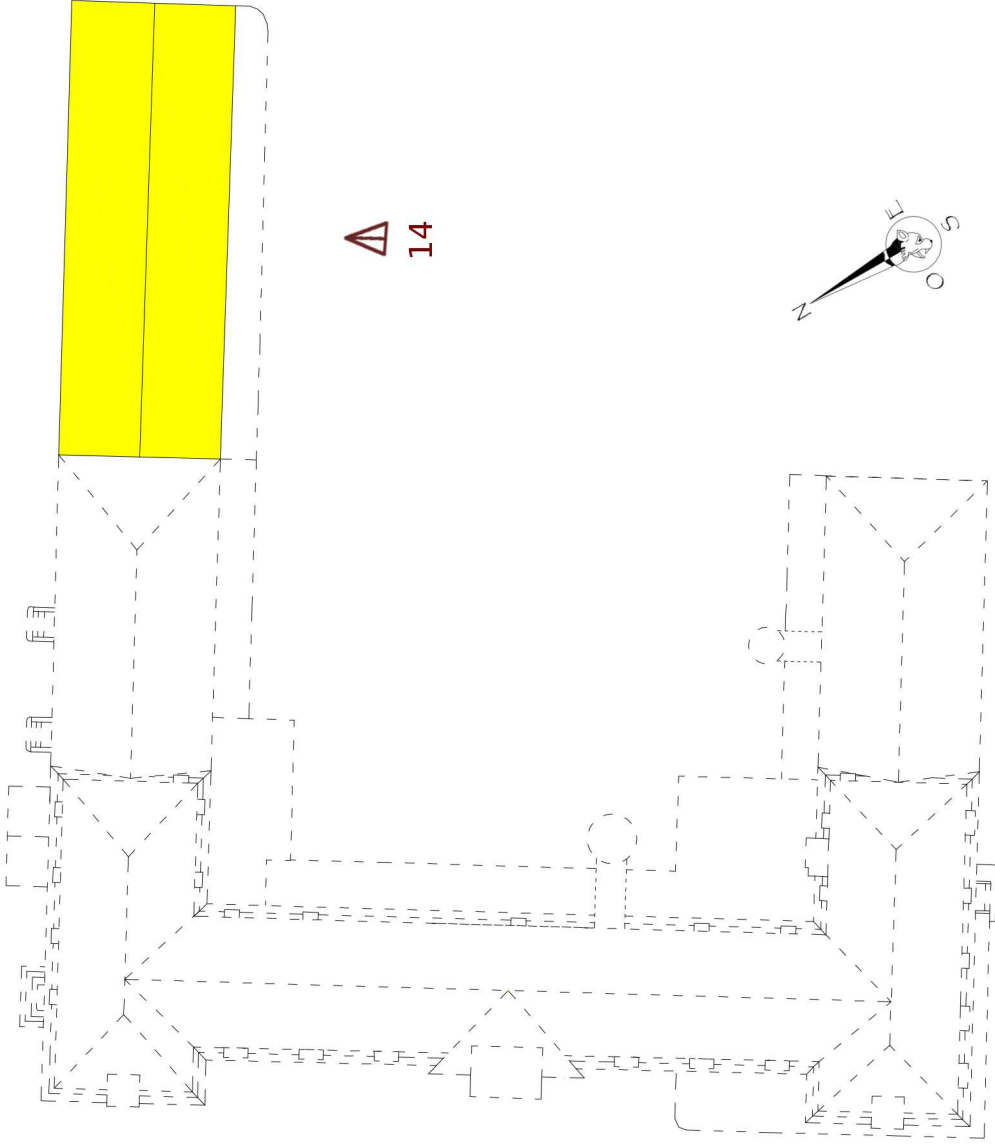

14

13



14



La couverture existante de l'atelier est en tuiles romanes. Les travaux prévoient leur remplacement à l'identique, ainsi que le remplacement des zingueries selon existant (zinc).



Agence D'AR JHIL
" Architecture et Patrimoine "



2bis Place de la Liberté - F-73330 Le-Pont-de-Beauvoisin
tel : +33/04.76.32.71.62 - fax : +33/09.72.29.52.49 - courriel : agence@darjhl.eu
Sarl d'architecture au capital de 8000 € - SIRET : 449 445 964 00025

Maître d'ouvrage : DEPARTEMENT DE LA DRÔME
26 avenue du Président Herriot
26 026 VALENCE - 9

Lieu : 36 rue de l'Ecole Normale
26 000 VALENCE

CES PLANS NE SONT PAS DES PLANS D'EXECUTION. ILS NE PEUVENT ETRE UTILISES POUR LA CONSTRUCTION.


Date : 05.2015	REFECTION DES TOITURES DE L'ESPE	
	PRESTATION SUPPLEMENTAIRE N°1	DCE
	BATIMENT A - ATELIER	5

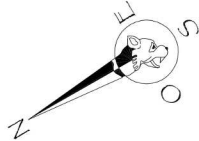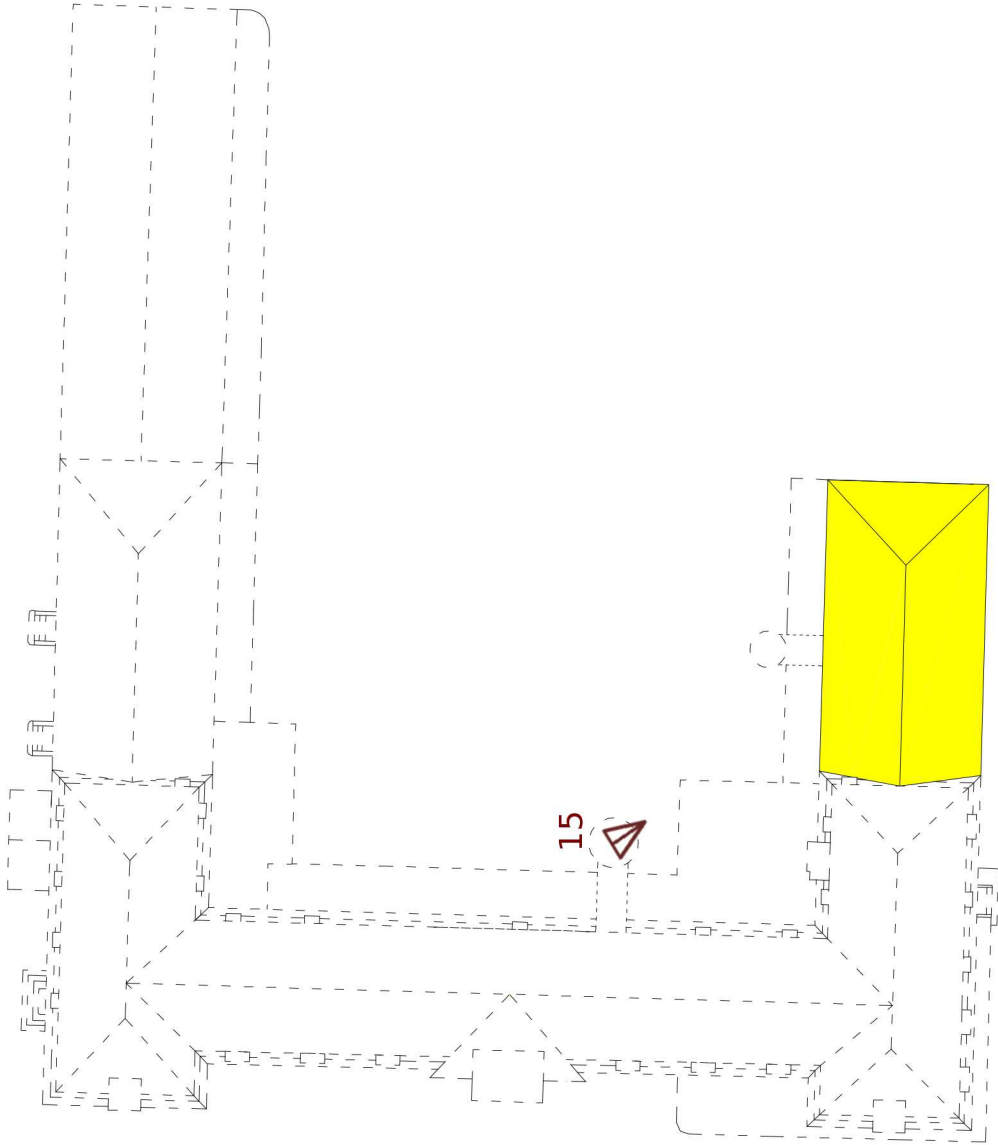

16



15

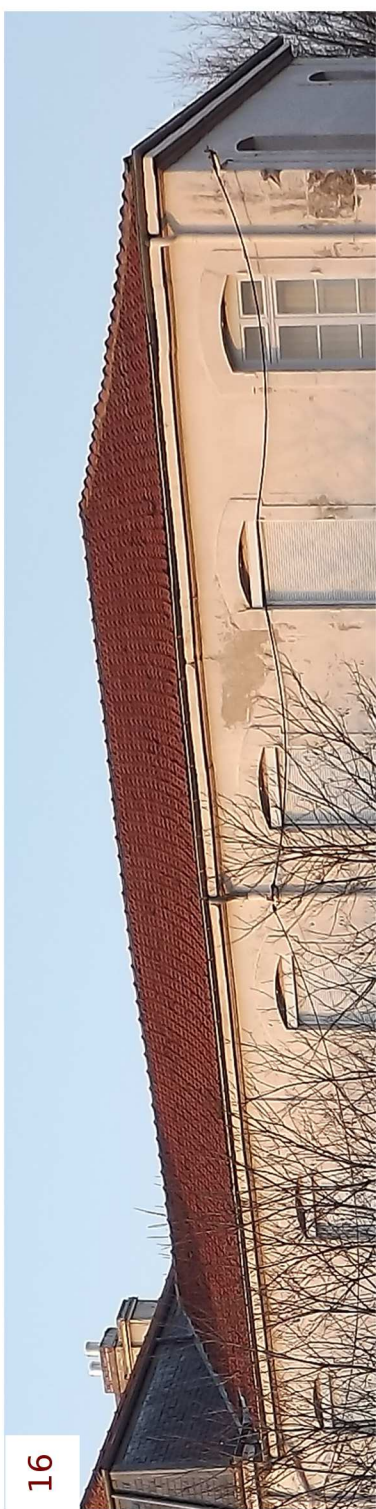

16

La couverture existante de l'aile sud du bâtiment A est en tuiles romanes. Les travaux prévoient leur remplacement à l'identique, ainsi que le remplacement des zingueries selon existant (zinc).



Agence D'AR JHIL
" Architecture et Patrimoine "
2bis Place de la Liberté - F-73330 Le Pont-de-Beauvoisin
tel : +33/04.76.32.71.62 - fax : +33/09.72.29.52.49 - courriel : agence@darjhil.eu
Sarl d'architecture au capital de 8000 € - SIRET : 449 445 964 00025


Maitre d'ouvrage : DEPARTEMENT DE LA DRÔME
26 avenue du Président Herriot
26 026 VALENCE - 9
Lieu : 36 rue de l'Ecole Normale
26 000 VALENCE
CES PLANS NE SONT PAS DES PLANS D'EXECUTION. ILS NE PEUVENT ETRE UTILISES POUR LA CONSTRUCTION.

Date : 05.2015	REFECTION DES TOITURES DE L'ESPE	6
PRESTATION SUPPLEMENTAIRE N°2		
BATIMENT A - AILE SUD		
		DCE

17



18

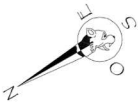

17



18



Sur le bâtiment D, logement de l'agent technique, les travaux prévus sont les suivants:

- Réfection complète de la couverture en tuiles romanes.
- Remplacement des zingeries selon existant (zinc).
- Reprise ponctuelle des parties dégradées des génoises.



Agence D'AR JHIL
" Architecture et Patrimoine "
2bis Place de la Liberté - F-73330 Le Pont-de-Beauvoisin
tel : +33/04.76.32.71.62 - fax : +33/09.72.29.52.49 - courriel : agence@darjhil.eu
Sarl d'architecture au capital de 8000 € - SIRET : 449 445 964 00025


Maitre d'ouvrage : DEPARTEMENT DE LA DRÔME
26 avenue du Président Herriot
26 026 VALENCE - 9
Lieu : 36 rue de l'Ecole Normale
26 000 VALENCE
CES PLANS NE SONT PAS DES PLANS D'EXECUTION. ILS NE PEUVENT ETRE UTILISES POUR LA CONSTRUCTION.

Date :
05.2015


REFECTION DES TOITURES DE L'ESPE
PRESTATION SUPPLEMENTAIRE N°3
BATIMENT D - LOGEMENT AGENT TECHNIQUE

DCE


7

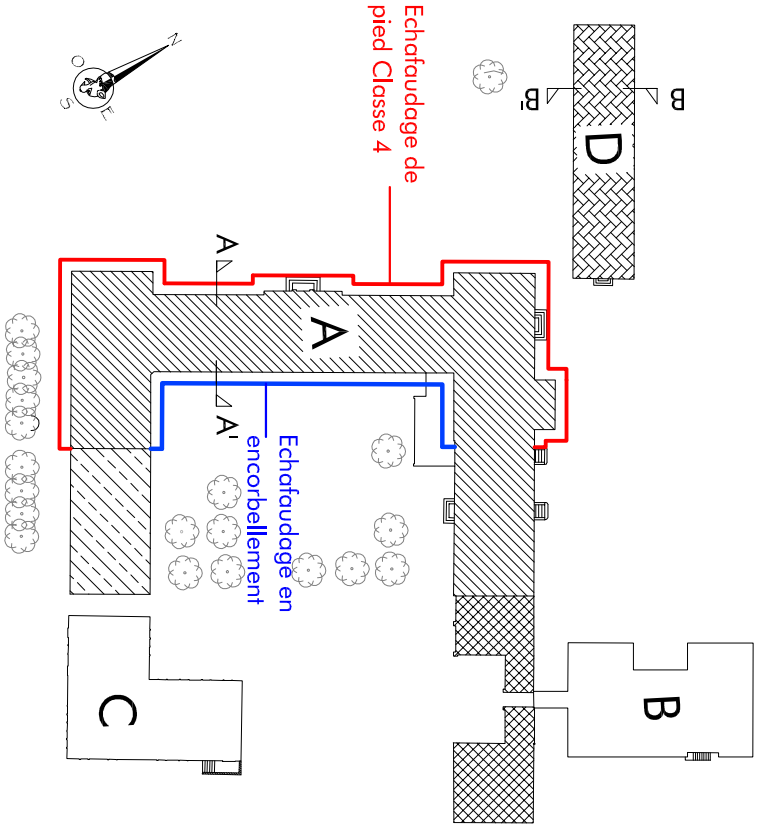


- Phase 1 de l'offre de base:
- Pose d'un échafaudage de pied Classe 4 sur l'extérieur du corps principal du bâtiment A
 - Pose d'un échafaudage en encorbellement sur l'intérieur du corps principal du bâtiment A

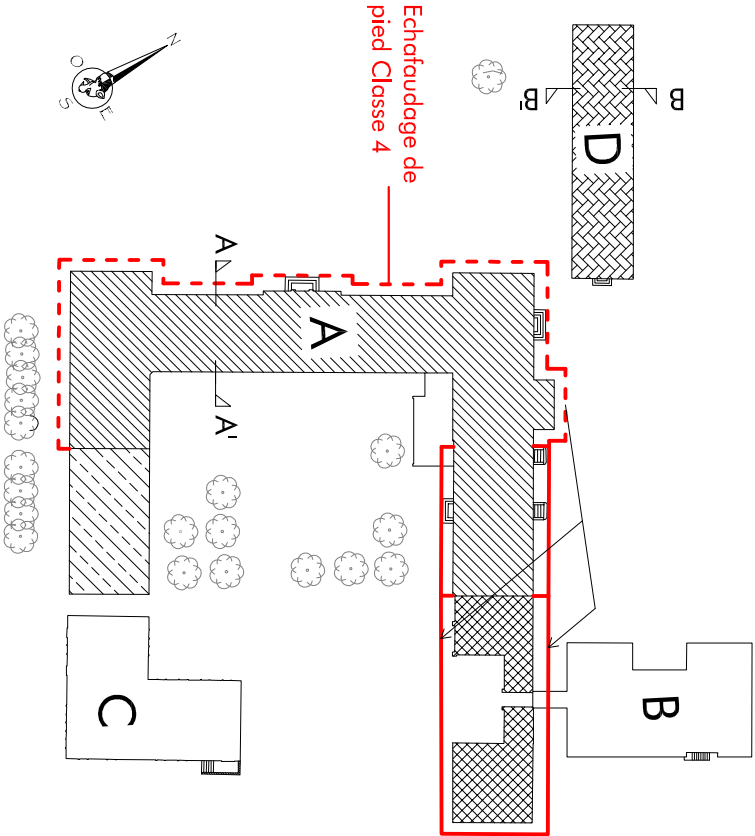

Prestation supplémentaire n°1 :
Réutilisation du reste de l'échafaudage de pied de l'offre de base pour intervenir sur l'atelier.

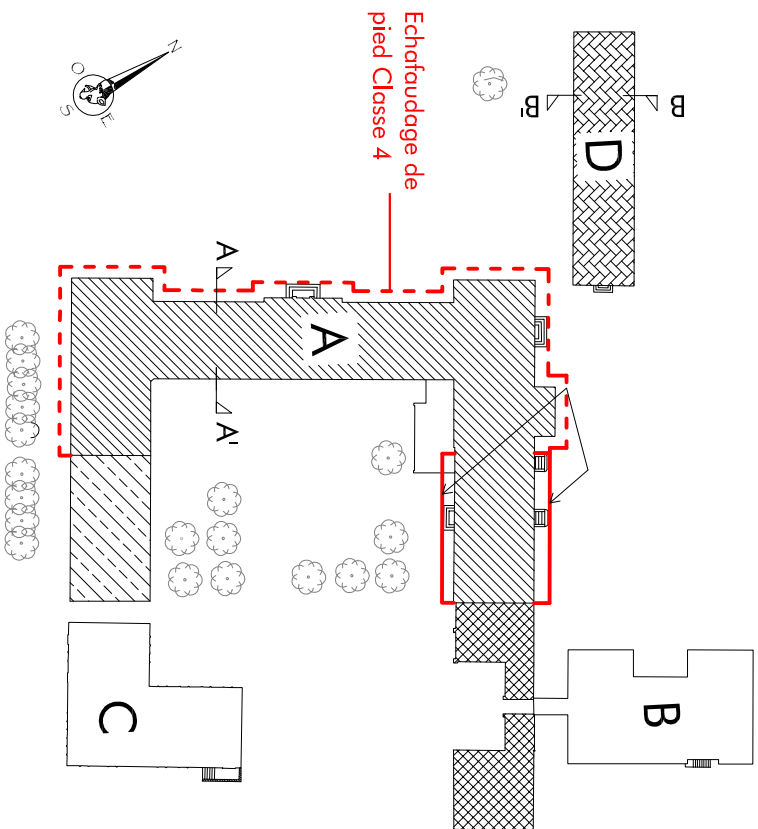

Phase 2 de l'offre de base:
Réutilisation de l'échafaudage de pied de la phase 1 pour intervenir sur l'aile nord du bâtiment A.

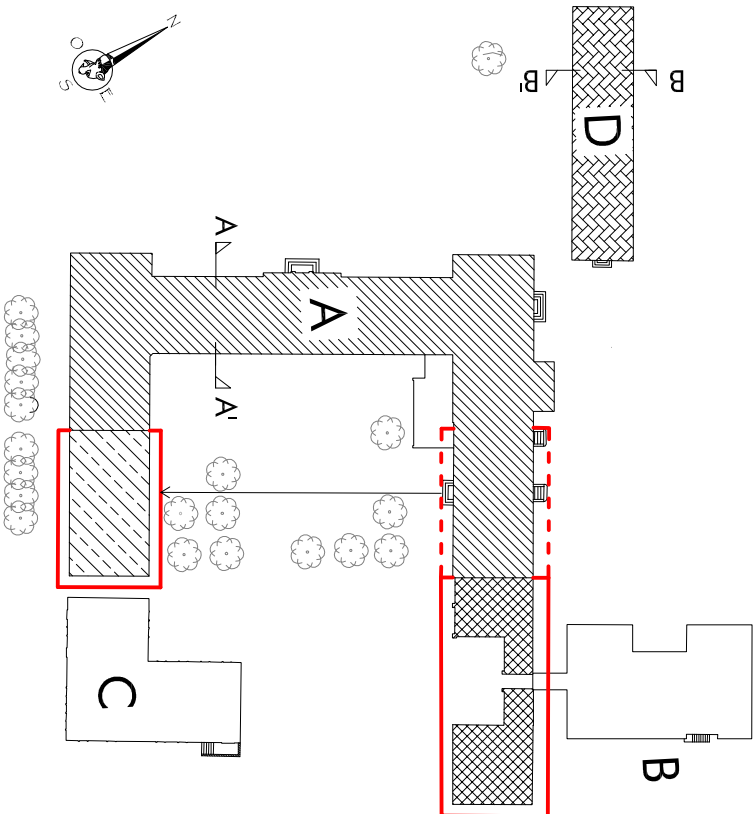

Prestation supplémentaire n°2 :
Réutilisation de l'échafaudage de pied de l'intervention sur l'aile nord et/ou sur l'atelier pour l'aile sud.




Agence D'AR JHLL
" Architecture et l'Artisanat "

2bis Place de la Liberté - F-73330 Le-Port-de-Beauvoisin
tel : +33/04.76.32.71.62 - fax : +33/09.72.29.52.49 - courriel : agence@donjhl.eu
Société d'architecture au capital de 8000 € - SIRET : 449 445 964 00025

Motif	Lieu :
doctrage : 26 avenue du Président Herriot	36 rue de l'Ecole Normale
26 026 VALENCE - 9	26 000 VALENCE
CES PLANS NE SONT PAS DES PLANS DE CONSTRUCTION, ILS NE PEUVENT ETRE UTILISES POUR LA CONSTRUCTION.	

Date :	REFECTION DES TOITURES DE L'ESPE	
05.2015		
SCHEMAS DE REPARTITION DES ECHAFAUDAGES		
DCE		8a

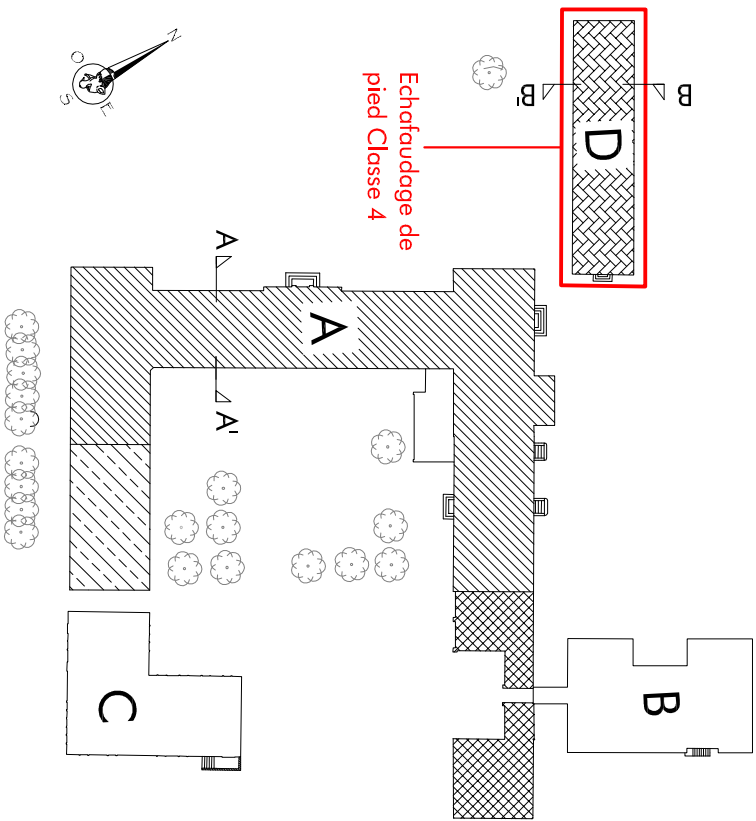

Prestation supplémentaire n°3:

Pose d'un échafaudage de pied Classe 4 sur le pourtour du bâtiment D.


- REMARQUES COMMUNES AUX DIFFERENTES PHASES/PRESTATIONS:
- Les échafaudages de pied de l'offre de base sont réutilisés au maximum entre les différents bâtiments; des rajouts peuvent être envisagés au besoin, comme peut-être sur le bâtiment D.
 - Les prestations supplémentaires 1, 2 et 3 seront seulement réalisées si le maître d'ouvrage les notifie.



Agence **D'AR JHLL**
" Architecture et Patrimoine "
2bis Place de la Liberté - F-73330 Le-Pont-de-Beauvoisin
tel : +33/04.76.32.71.62 - fax : +33/09.72.29.52.49 - courriel : agence@donjhl.eu
Société d'architecture au capital de 8000 € - SIRET : 449 445 964 00025

Matrice d'ouvrage :	DEPARTEMENT DE LA DRÔME 26 avenue du Président Herriot 26 026 VALENCE - 9	Lieu :	36 rue de l'Ecole Normale 26 000 VALENCE
CES PLANS NE SONT PAS DES PLANS DE EXECUTION, ILS NE PEUVENT ETRE UTILISES POUR LA CONSTRUCTION.			

Date :	05.2015	REFECTION DES TOITURES DE L'ESPE		
SCHEMAS DE REPARTITION DES ECHAFAUDAGES			DCE	8b

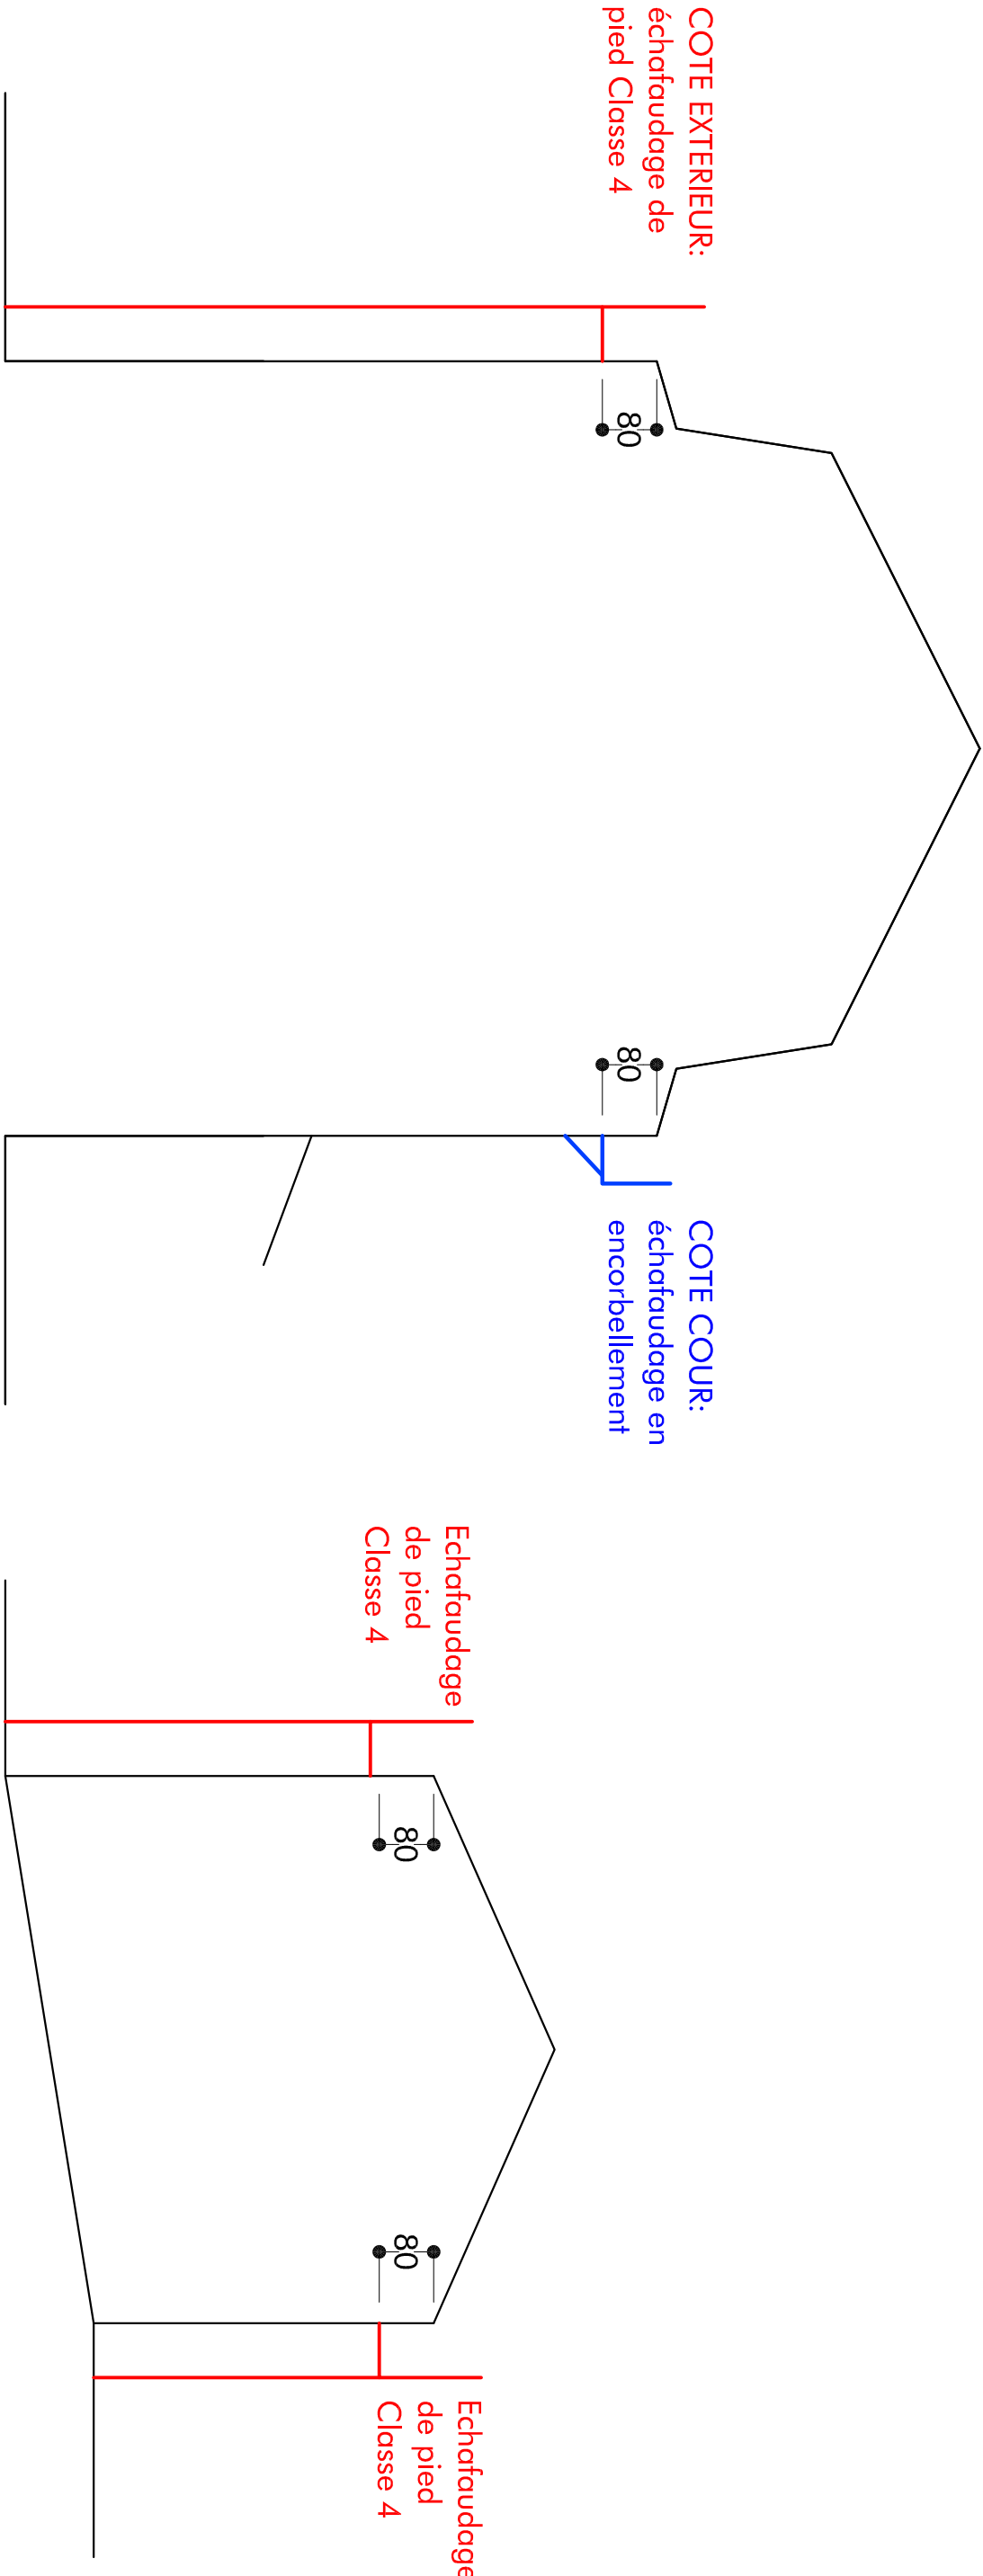

BATIMENT A - Corps principal
Coupe AA'


BATIMENT D - Logement gardien
Coupe BB'



Agence D'AR JHLL
" Architecture et Patrimoine "
2bis Place de la Liberté - F-73330 Le-Pont-de-Beauvoisin
tel : +33/04.76.32.71.62 - fax : +33/09.72.29.52.49 - courriel : agence@donjhll.eu
Société d'architecture au capital de 8000 € - SIRET : 449 445 964 00025

Motif de dépouillage :	DEPARTEMENT DE LA DRÔME 26 avenue du Président Herriot 26 026 VALENCE - 9	Lieu :	36 rue de l'Ecole Normale 26 000 VALENCE
CES PLANS NE SONT PAS DES PLANS DE EXECUTION, ILS NE PEUVENT ETRE UTILISES POUR LA CONSTRUCTION.			

Date :	05.2015	REFECTION DES TOITURES DE L'ESPE		
COUPES ECHAFAUDAGES				DCE
				9

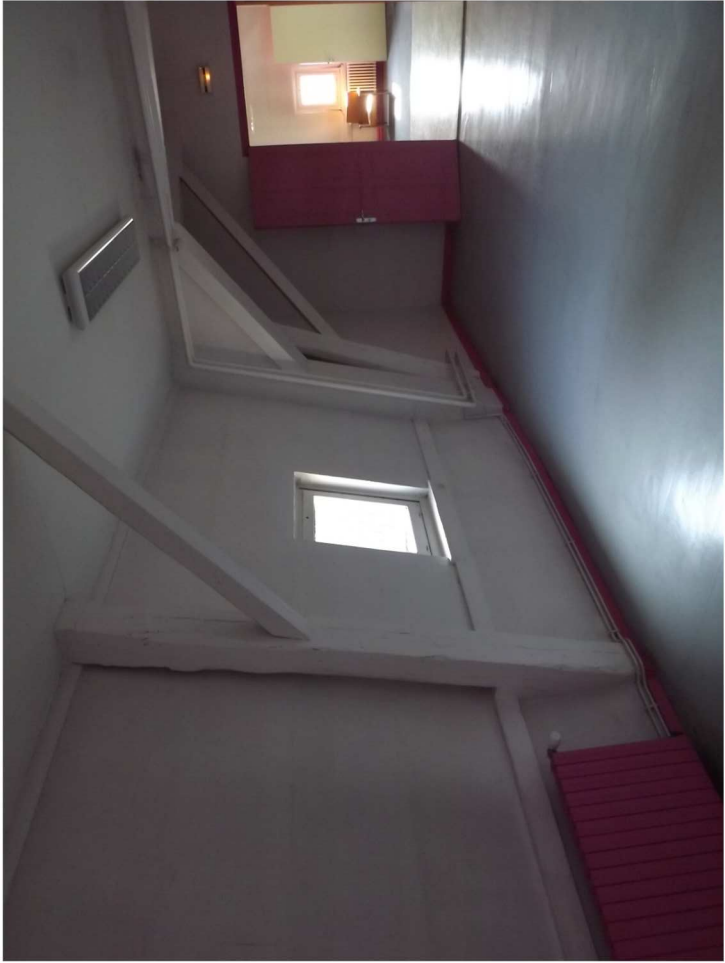

Agence D'AR JHIL
" Architecture et Patrimoine "
2bis Place de la Liberté - F-73330 Le Pont-de-Beauvoisin
tel : +33/04.76.32.71.62 - fax : +33/09.72.29.52.49 - courriel : agence@dorjhil.eu
Sarl d'architecture au capital de 8000 € - SIRET : 449 445 964 00025


Maitre
d'ouvrage :
DEPARTEMENT DE LA DRÔME
26 avenue du Président Herriot
26 026 VALENCE - 9

Lieu : 36 rue de l'Ecole Normale
26 000 VALENCE

Date :
05.2015

REFECTION DES TOITURES DE L'ESPE
PHOTOGRAPHIES BATIMENT A
- Corps principal - Intérieur -


DCE
10a

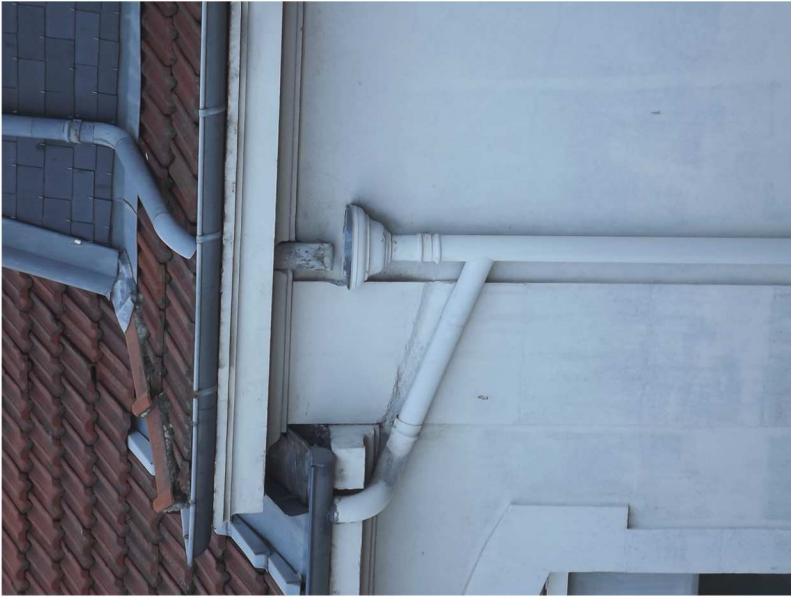

Agence D'AR JHIL
" Architecture et Patrimoine "
2bis Place de la Liberté - F-73330 Le Pont-de-Beauvoisin
tel : +33/04.76.32.71.62 - fax : +33/09.72.29.52.49 - courriel : agence@dorjil.eu
Sarl d'architecture au capital de 8000 € - SIRET : 449 445 964 00025



Maitre d'ouvrage : DEPARTEMENT DE LA DRÔME
26 avenue du Président Herriot
26 026 VALENCE - 9
Lieu : 36 rue de l'Ecole Normale
26 000 VALENCE
CES PLANS NE SONT PAS DES PLANS D'EXECUTION. ILS NE PEUVENT ETRE UTILISES POUR LA CONSTRUCTION.

Date : 05.2015
REFECTION DES TOITURES DE L'ESPE
PHOTOGRAPHIES BATIMENT A
- Corps principal - Extérieur -
DCE
10b

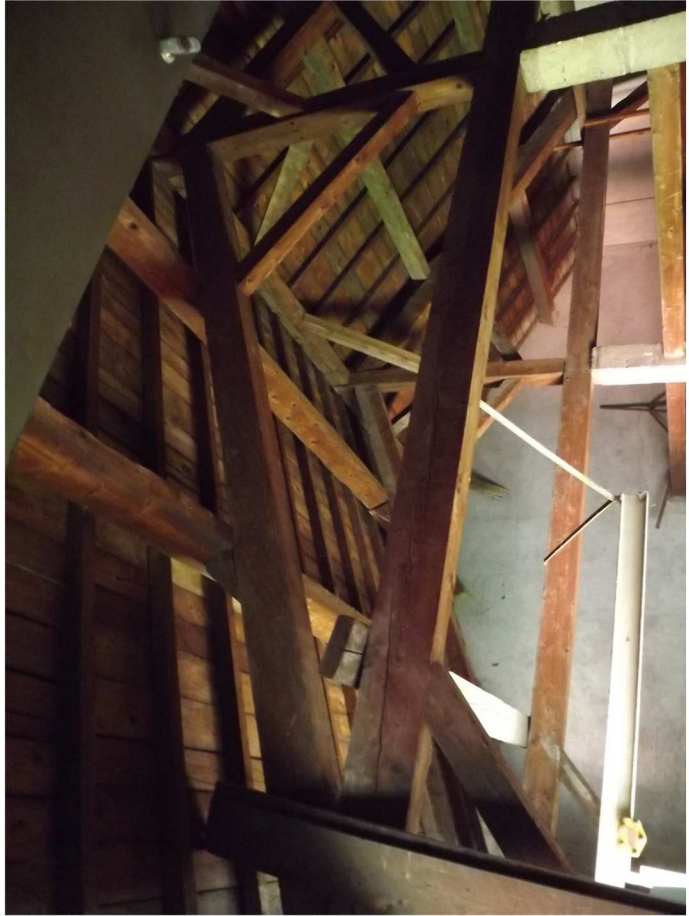

Agence D'AR JHIL
" Architecture et Patrimoine "
2bis Place de la Liberté - F-73330 Le Pont-de-Beauvoisin
tel : +33/04.76.32.71.62 - fax : +33/09.72.29.52.49 - courriel : agence@darjhl.eu
Sarl d'architecture au capital de 8000 € - SIRET : 449 445 964 00025

Maître d'ouvrage : DEPARTEMENT DE LA DRÔME
26 avenue du Président Herriot
26 026 VALENCE - 9
Lieu : 36 rue de l'Ecole Normale
26 000 VALENCE
CES PLANS NE SONT PAS DES PLANS D'EXECUTION. ILS NE PEUVENT ETRE UTILISES POUR LA CONSTRUCTION.

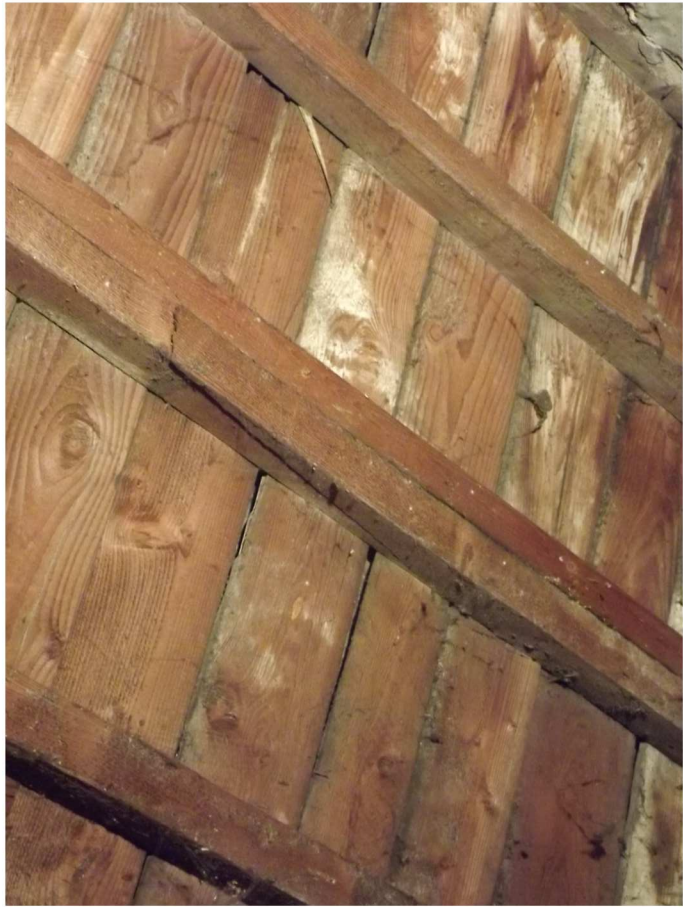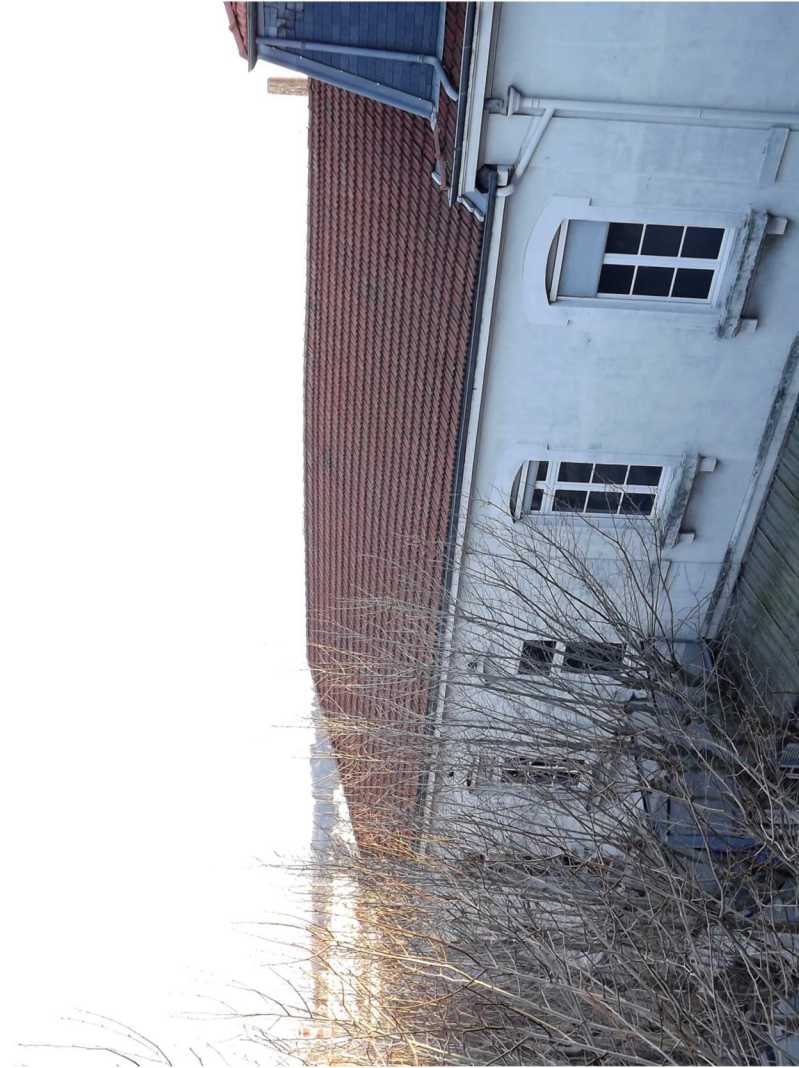

Agence D'AR JHIL
" Architecture et Patrimoine "
2bis Place de la Liberté - F-73330 Le Pont-de-Beauvoisin
tel : +33/04.76.32.71.62 - fax : +33/09.72.29.52.49 - courriel : agence@darjihl.eu
Sarl d'architecture au capital de 8000 € - SIRET : 449 445 964 00025

Maitre d'ouvrage : DEPARTEMENT DE LA DRÔME
26 avenue du Président Herriot
26 026 VALENCE - 9
Lieu : 36 rue de l'Ecole Normale
26 000 VALENCE
CES PLANS NE SONT PAS DES PLANS D'EXECUTION. ILS NE PEUVENT ETRE UTILISES POUR LA CONSTRUCTION.



Agence D'AR JHIL
" Architecture et Patrimoine "
2bis Place de la Liberté - F-73330 Le Pont-de-Beauvoisin
tel : +33/04.76.32.71.62 - fax : +33/09.72.29.52.49 - courriel : agence@darjhil.eu
Sarl d'architecture au capital de 8000 € - SIRET : 449 445 964 00025

Maitre d'ouvrage : DEPARTEMENT DE LA DRÔME
26 avenue du Président Herriot
26 026 VALENCE - 9
Lieu : 36 rue de l'Ecole Normale
26 000 VALENCE
CES PLANS NE SONT PAS DES PLANS D'EXECUTION. ILS NE PEUVENT ETRE UTILISES POUR LA CONSTRUCTION.