




SAS A CREER
PLAN - Ech. 1/50

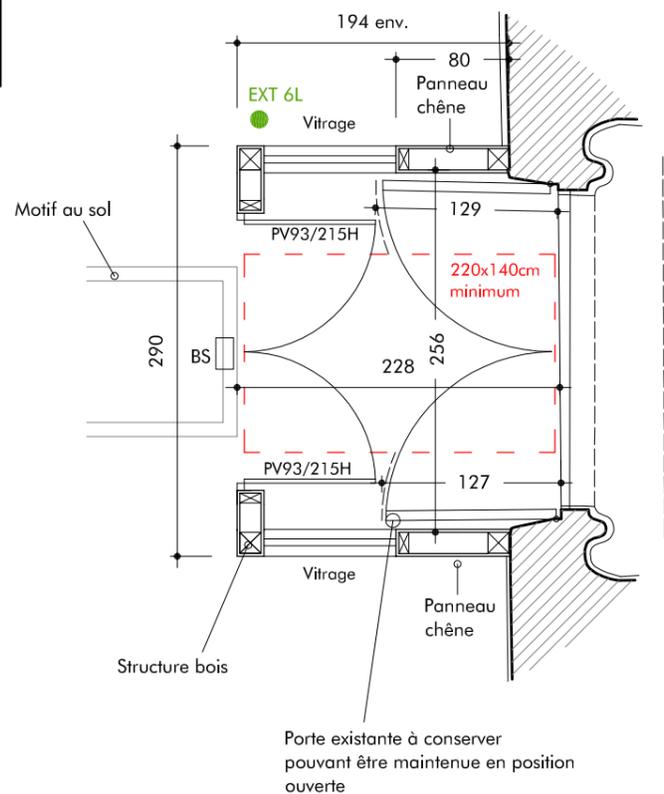


SAS A CREER
COUPE - Ech. 1/50

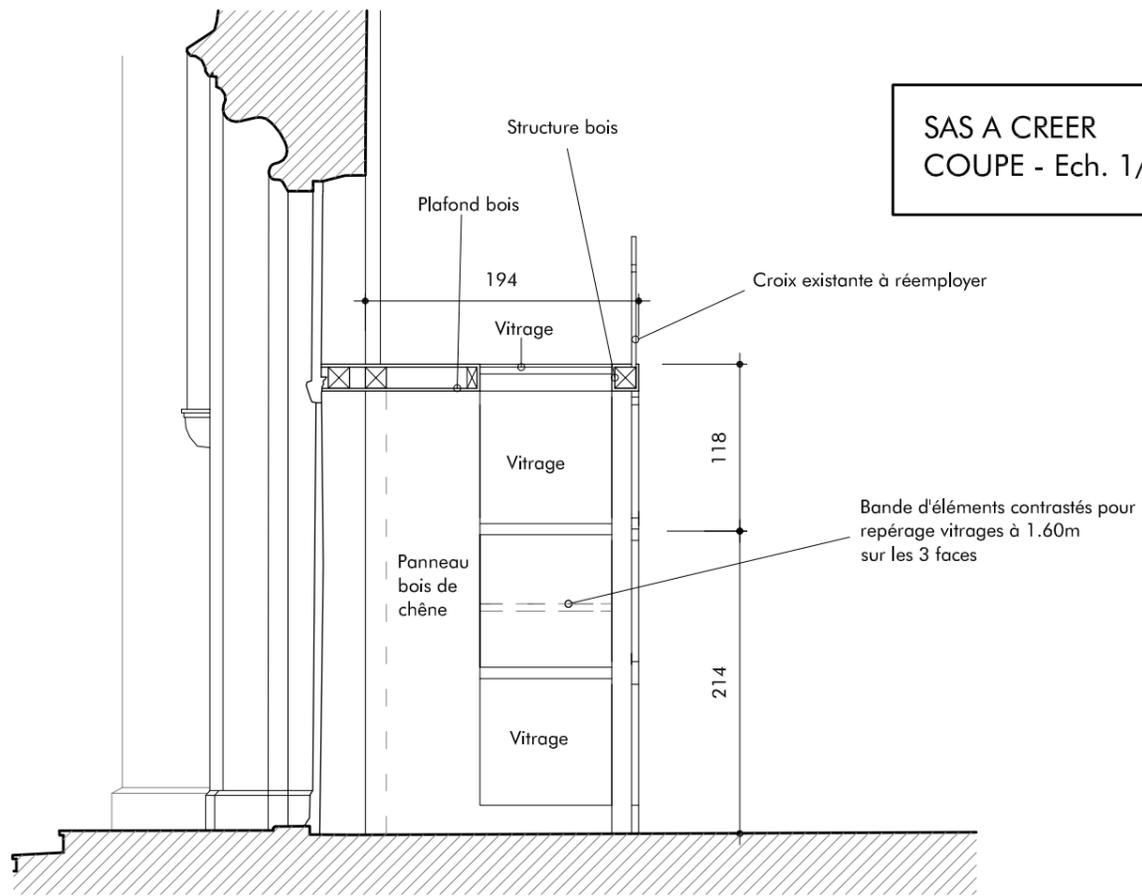

SAS A CREER
ELEVATION EST - Ech. 1/50

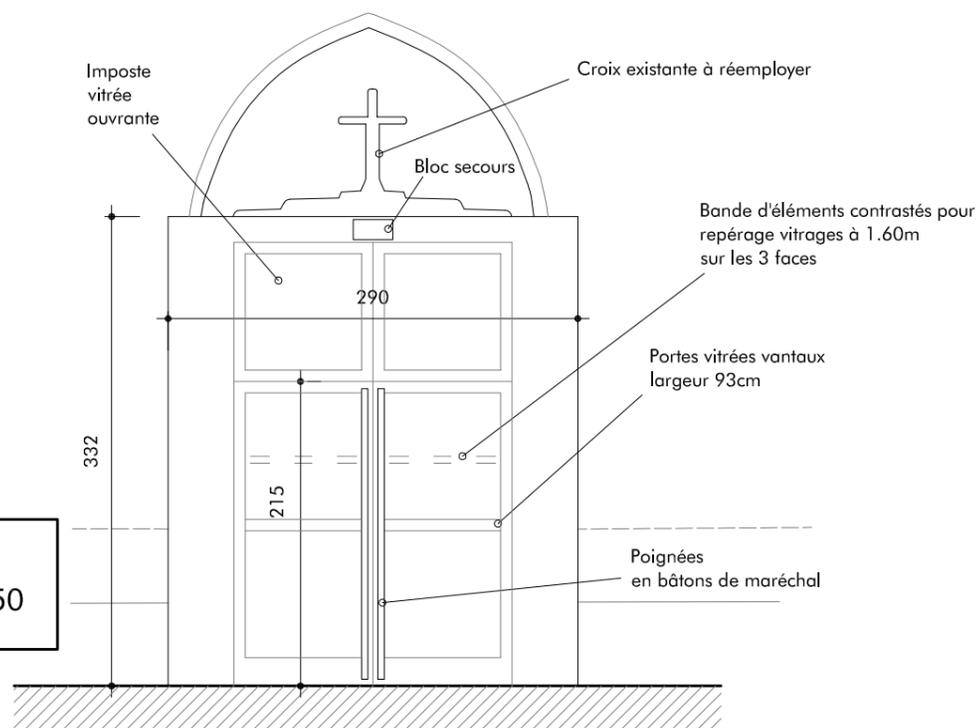

SAS A CREER
ELEVATION SUD - Ech. 1/50

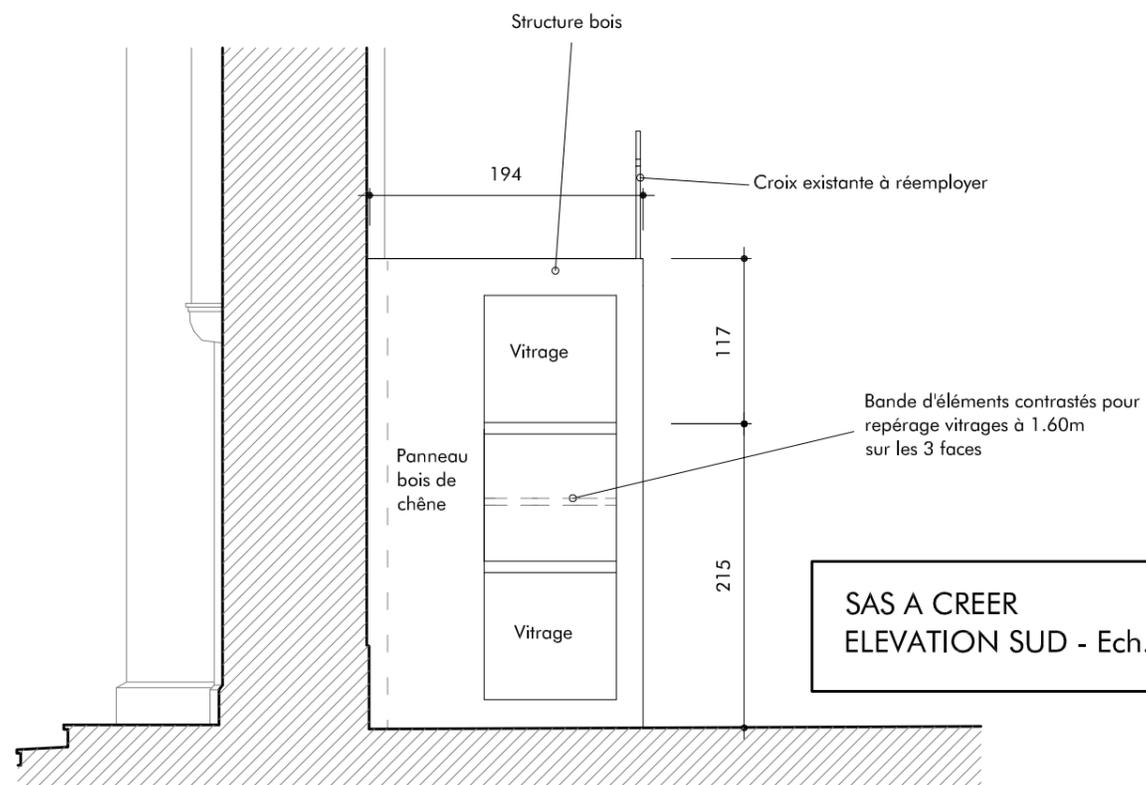

Agence D'AR JHIL
" Architecture et Patrimoine "

2bis Place de la Liberté - F-73330 Le-Pont-de-Beauvoisin
tel : +33/04.76.32.71.62 - fax : +33/09.72.29.52.49 - courriel : agence@darjihil.eu
Sarl d'architecture au capital de 8000 € - SIRET : 449 445 964 00025

Maître d'ouvrage : Commune de Belmont-Tramonet
Chef-Lieu
73330 BELMONT-TRAMONET

Lieu : Chef-Lieu
73330 BELMONT-TRAMONET

Date :
07.2015

RESTAURATION INTERIEURE DE L'EGLISE DE BELMONT

Echelle : 1/50

DETAIL : PLAN - COUPE - ELEVATIONS DU SAS
(CREATION D'UN SAS NEUF EN REMPLACEMENT DE L'ANCIEN)

EXE

6b
V.3

TOUTES LES DIMENSIONS SONT A VERIFIER SUR SITE PAR LES ENTREPRISES AVANT TRAVAUX