


Niveau fini de la terrasse
2cm en dessous du niveau du sol intérieur

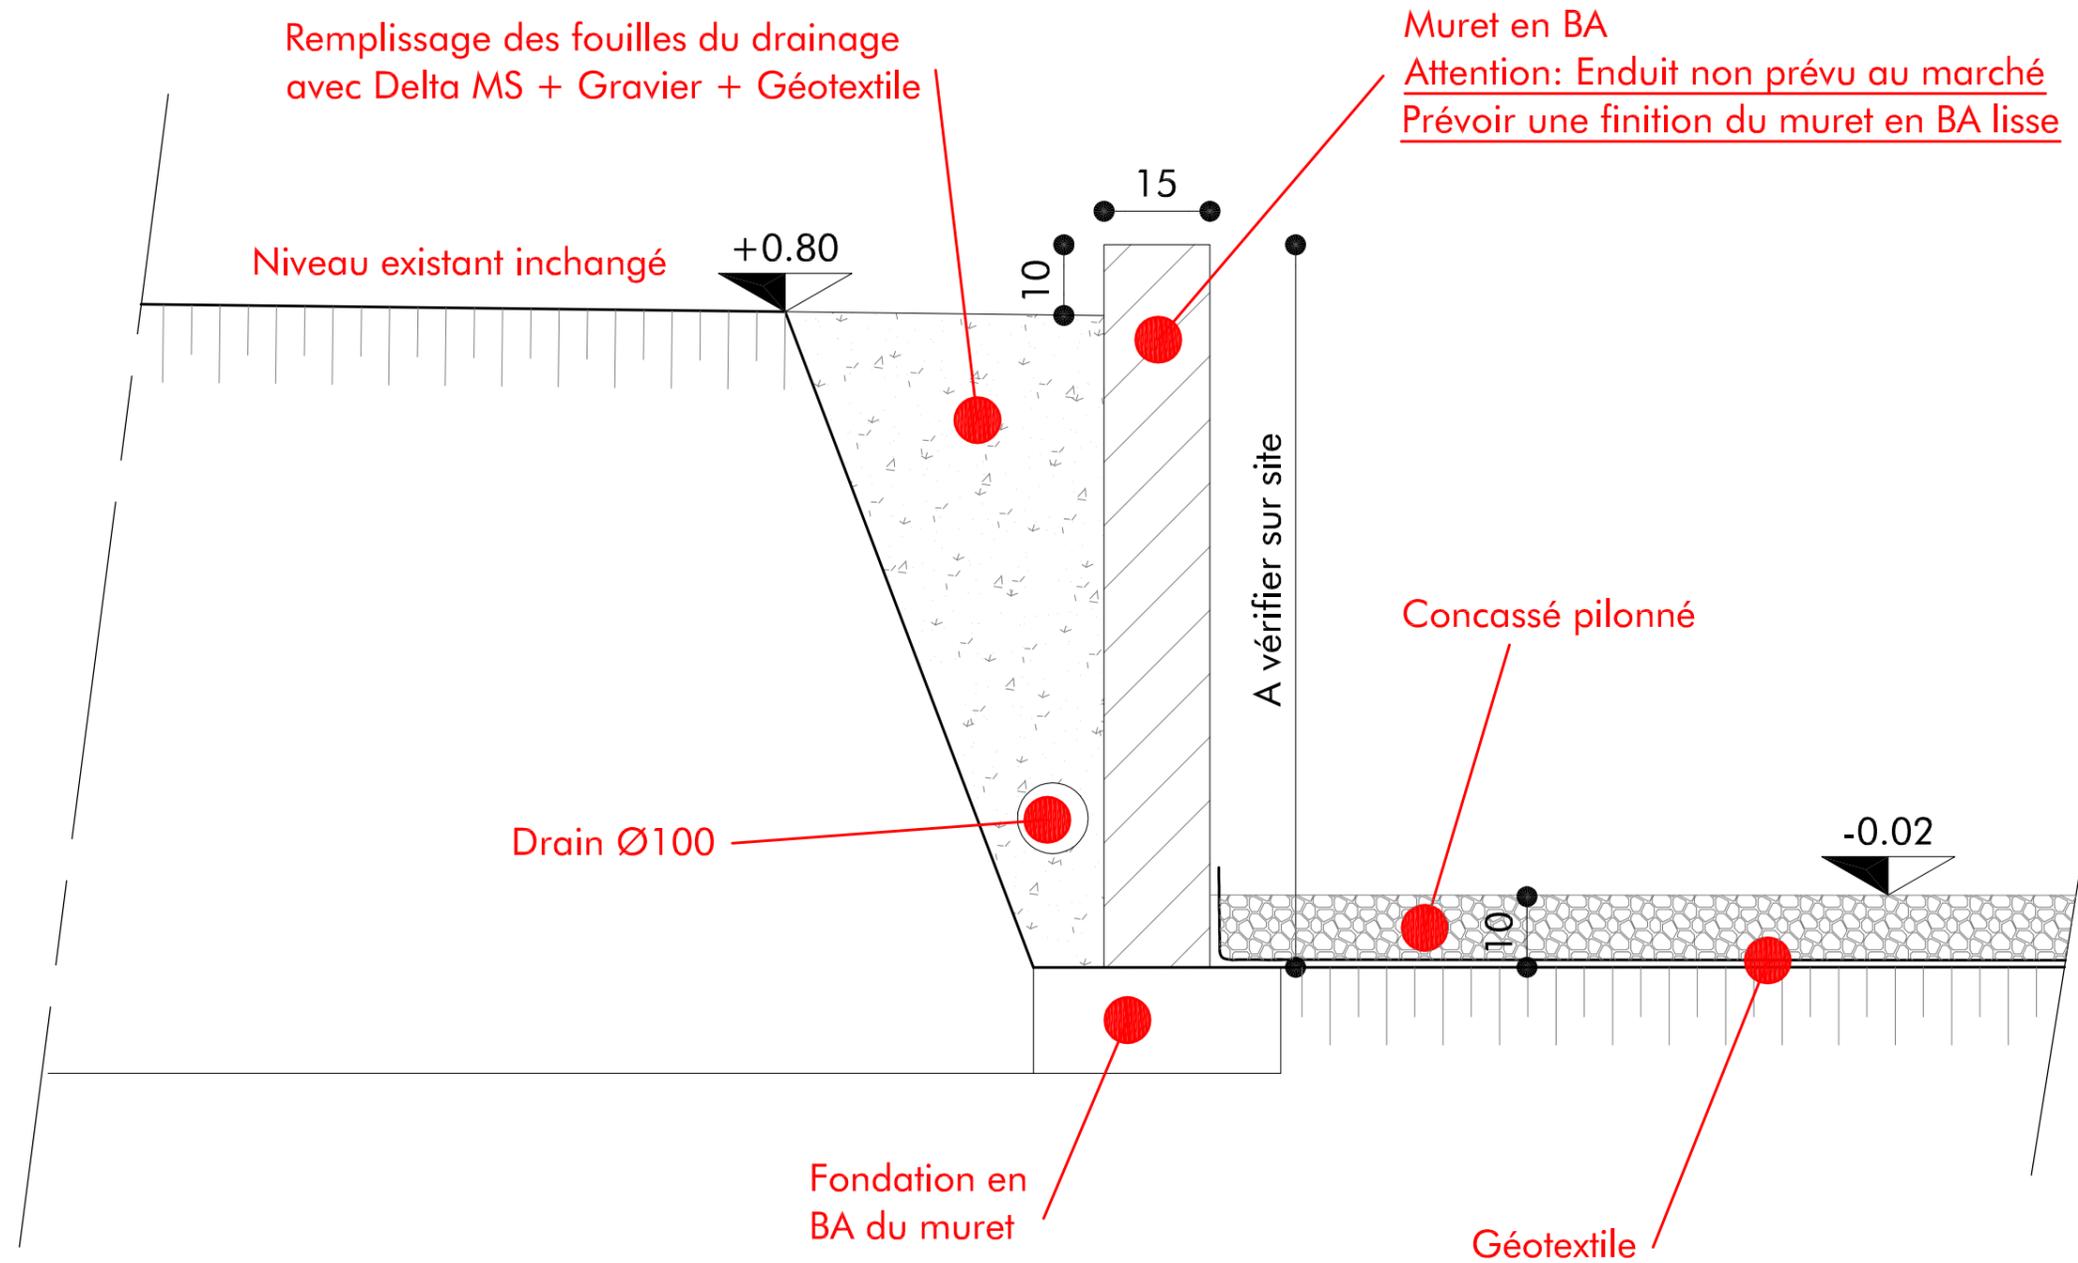

dim. dessin: A3



Agence D'AR JHIL
" Architecture et Patrimoine "

2bis Place de la Liberté - F-73330 Le-Pont-de-Beauvoisin
tel : +33/04.76.32.71.62 - fax : +33/09.72.29.52.49 - courriel : agence@darjhil.eu
Sarl d'architecture au capital de 8000 € - SIRET : 449 445 964 00025

Maître d'ouvrage : MAIRIE DE DULLIN
CHEF LIEU
73 610 DULLIN

Lieu : MAISON MONTIGON
CHEF LIEU
73 610 DULLIN

Date : 08.2013

REHABILITATION DE LA MAISON MONTIGON

Echelle : 1/10

DETAIL TERRASSE - COUPE BB'

EXE

35

TOUTES LES DIMENSIONS SONT A VERIFIER SUR SITE PAR LES ENTREPRISES AVANT TRAVAUX