


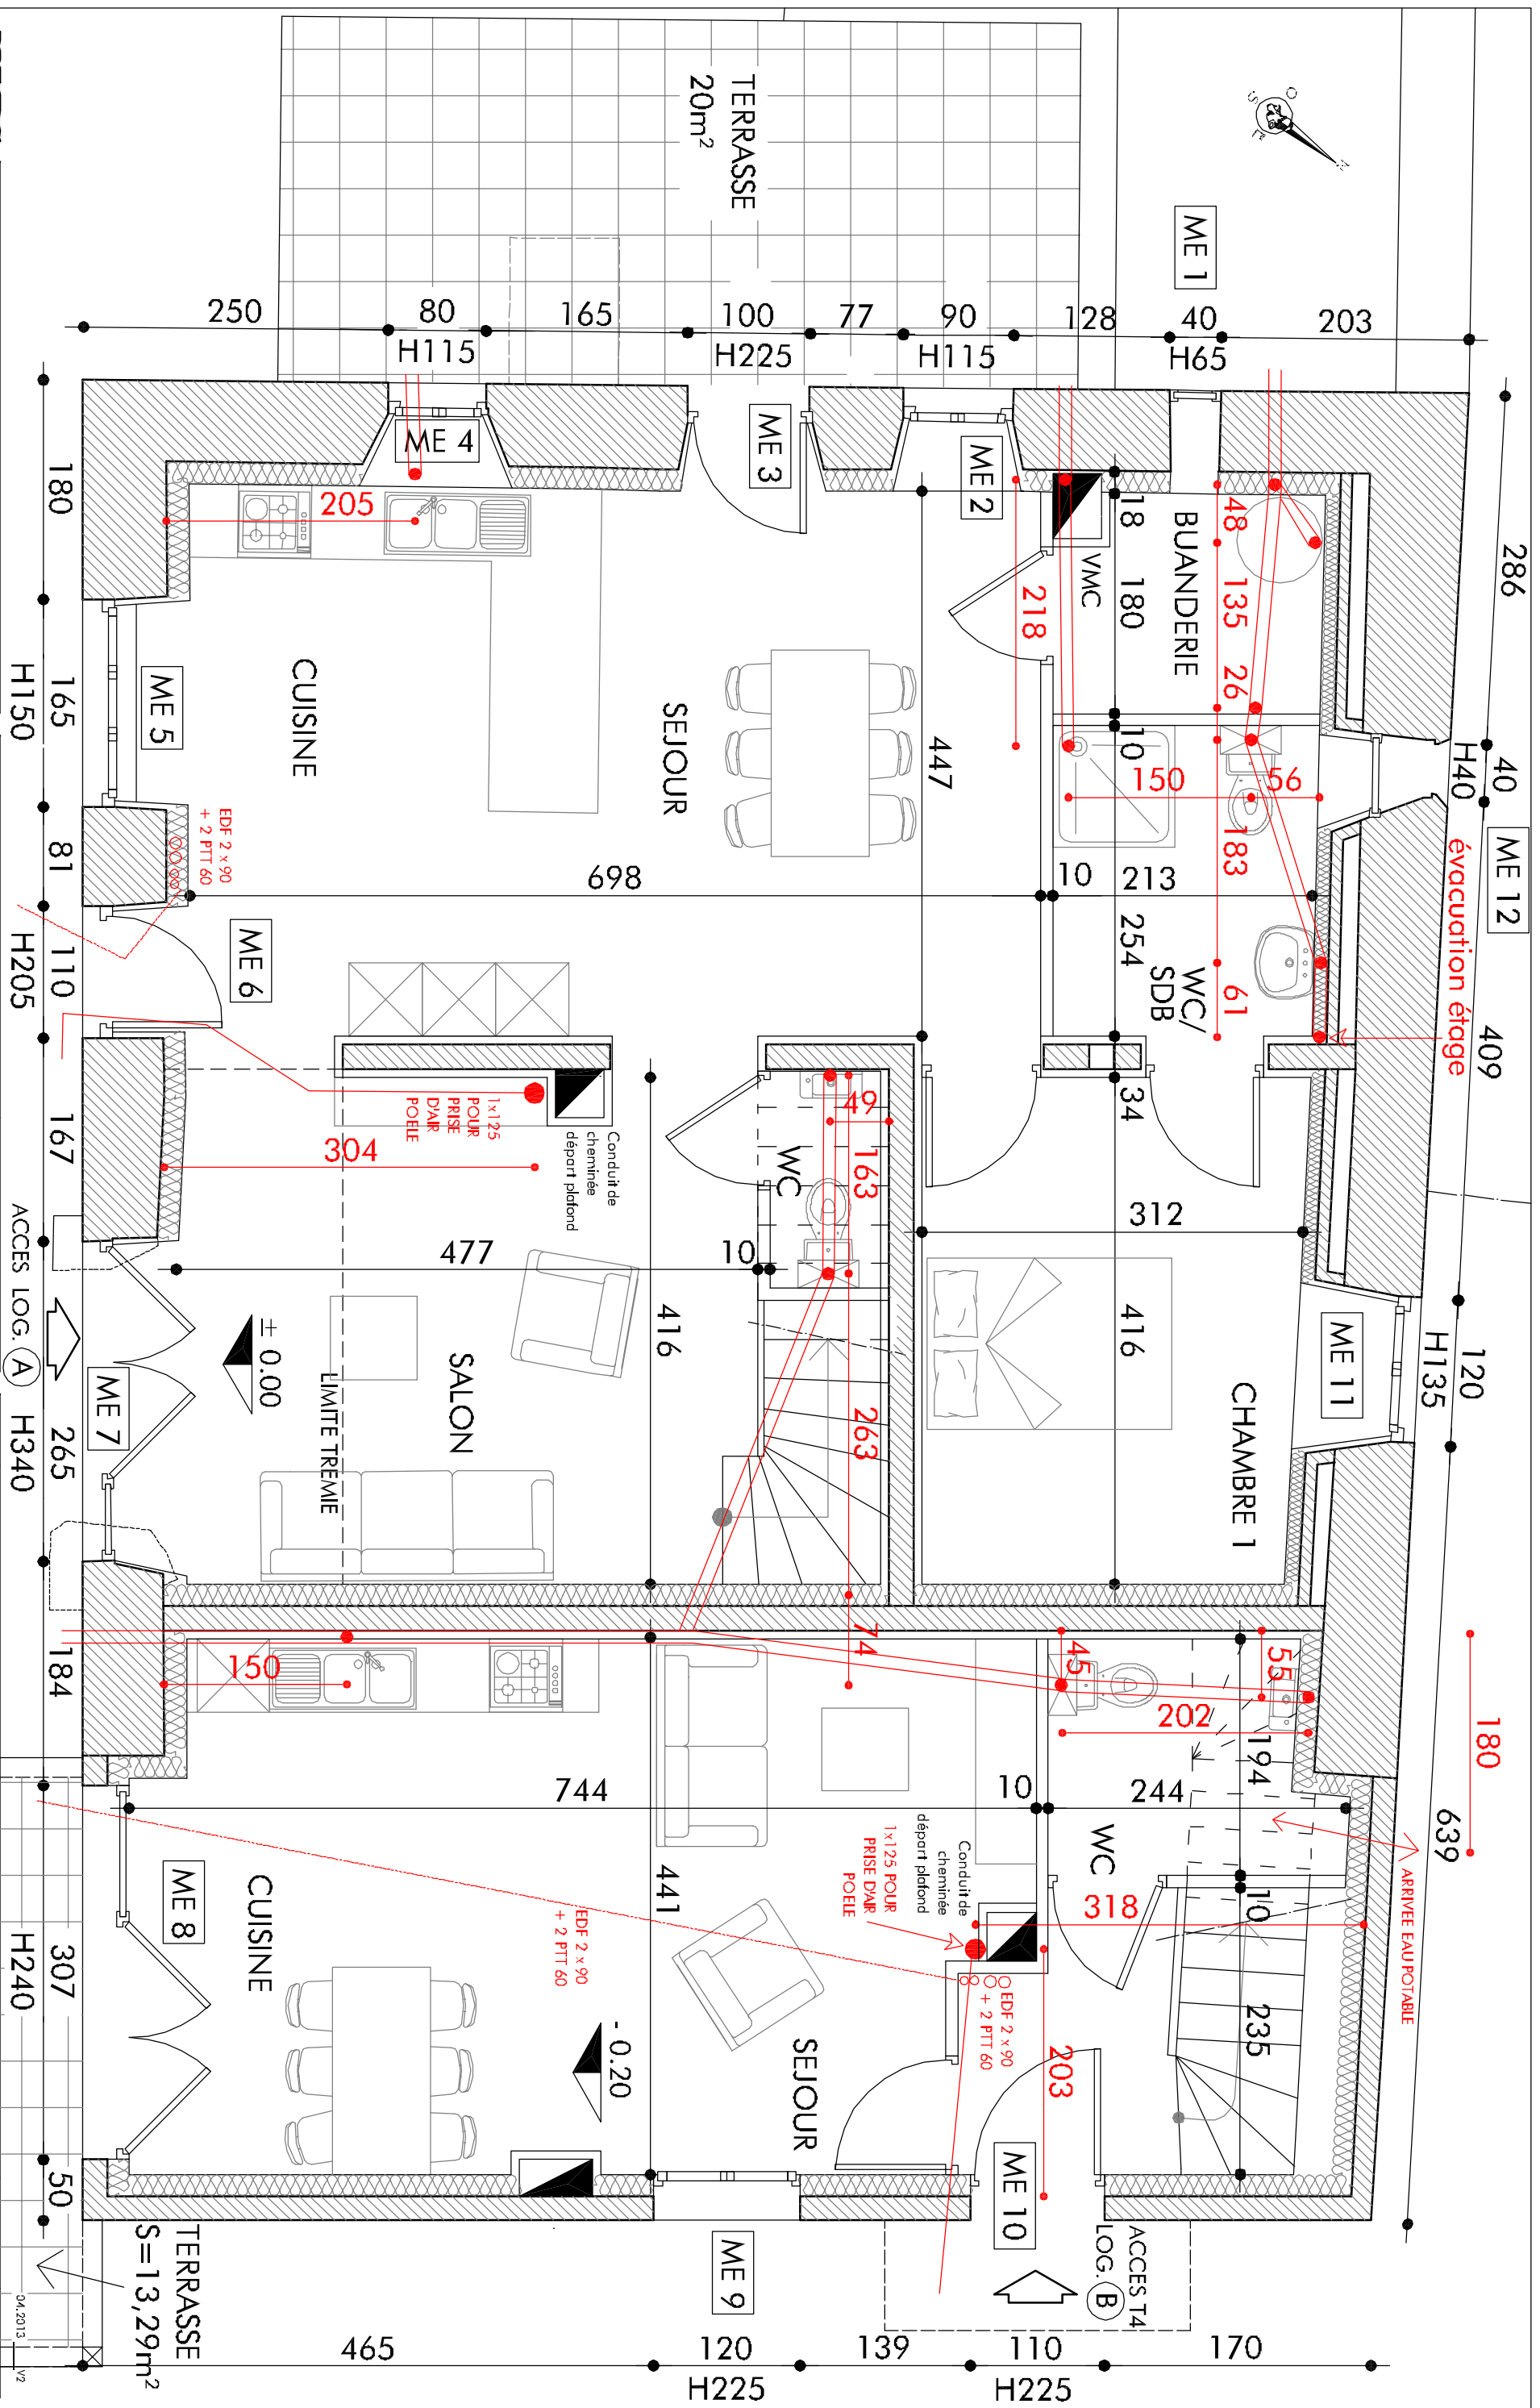

Agence D'AR J.H.L.
"Architecture et Patrimoine"
2bis Place de la Liberté - F-73330 Le Port-de-Beauvoisin
tel : 04.76.32.71.62 - fax : 04.76.32.71.62 - courriel : agence@darjhl.eu
Société d'architecture au capital de 8000 € - SIRET : 449 445 664 00025

Maitre d'œuvre : MAIRIE DE DULIN
Chef de projet : CHEF LIEU
7/3 6 10 DULIN
Lieu : MAISON MONTIGNON
Chef de projet : CHEF LIEU
7/3 6 10 DULIN
TOUTES LES DIMENSIONS SONT A VÉRIFIER SUR SITE PAR LES ENTREPRISES AVANT TRAVAUX

Date : 04.2013
REHABILITATION DE LA MAISON MONTIGNON
Evacuations - RDC
Echelle : 1/50
EXE
25
04.2013