
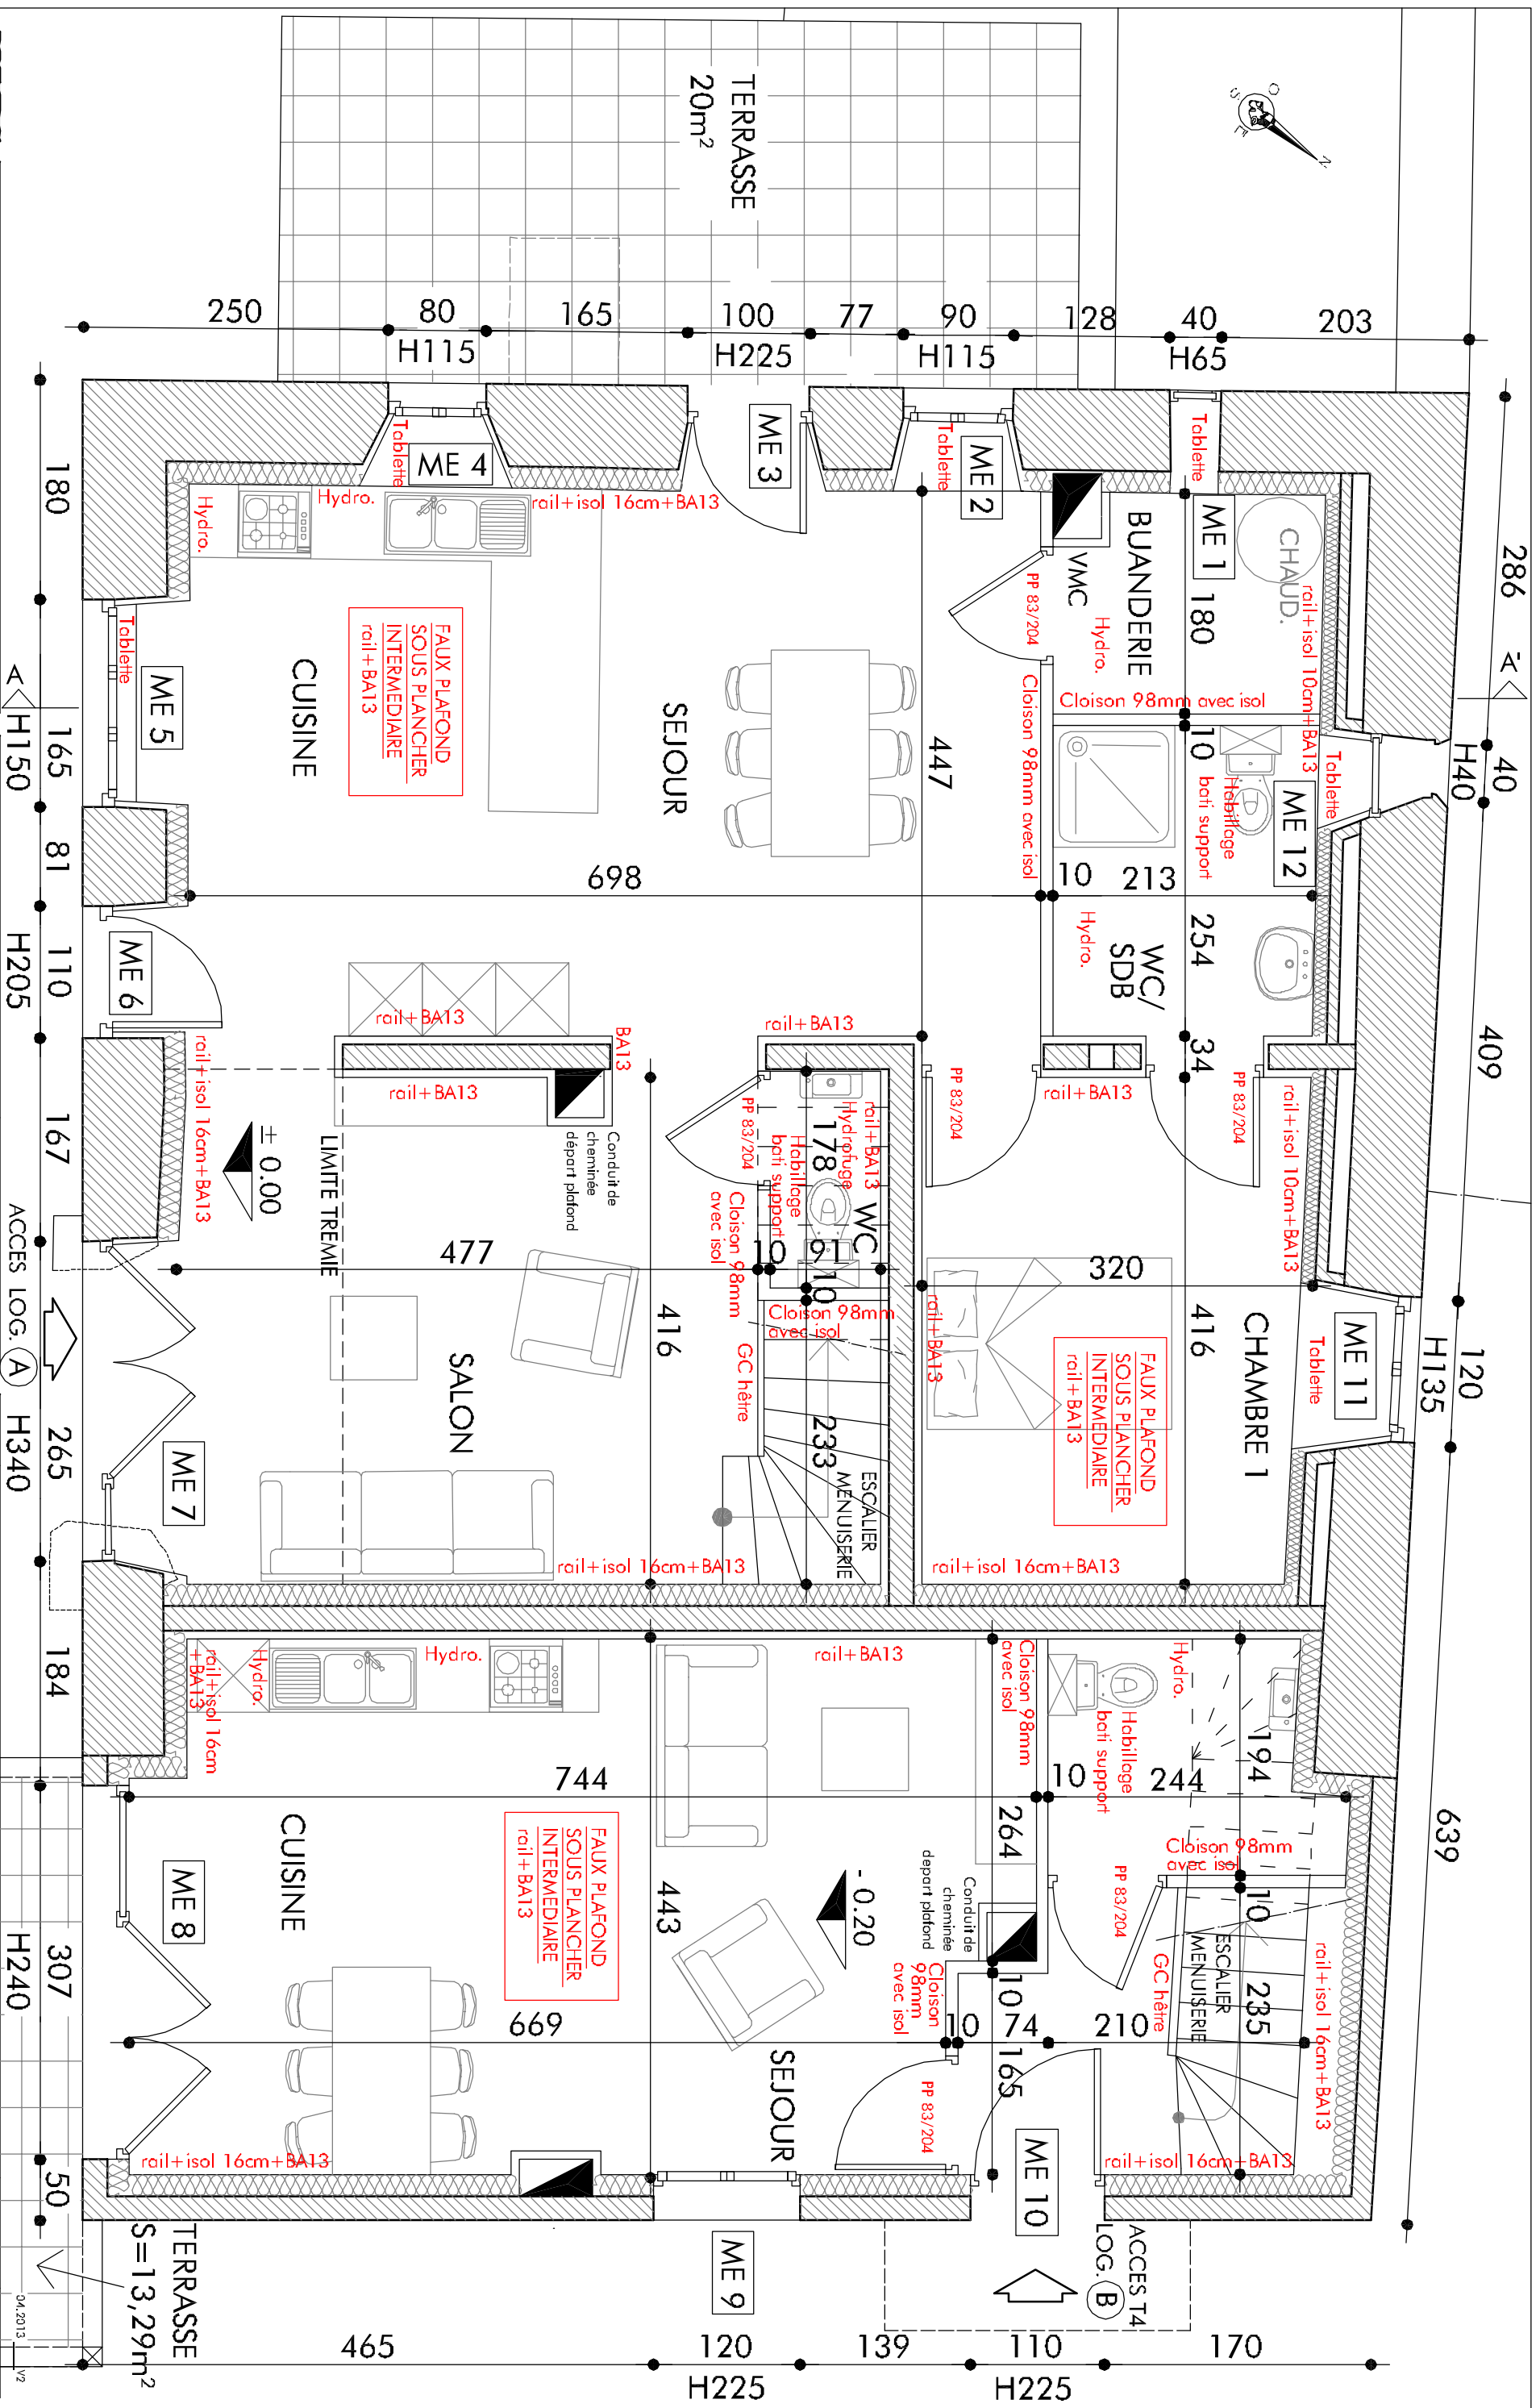


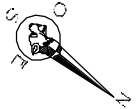

Agence D'AR JHLL
"Architecture et Patrimoine"
2bis Place de la Liberté - F-73330 Le Port-de-Besnois
tel : 04.76.32.71.62 - fax : 04.72.29.52.49 - courriel : agence@denjhlleu
Société d'architecture au capital de 8000 € - SIRET : 449 445 664 00035

Membre MAIRE DE DULIN
Chef de lieu 7/3 6 10 DULIN
Membre MAISON MONTICON
Chef de lieu 7/3 6 10 DULIN
TOUTES LES DIMENSIONS SONT A VÉRIFIER SUR SITE PAR LES ENTREPRISES AVANT TRAVAUX

Date: 04.2013
REHABILITATION DE LA MAISON MONTICON
Platrerie Menuiserie - RDC
Echelle: 1/50
EXE 27