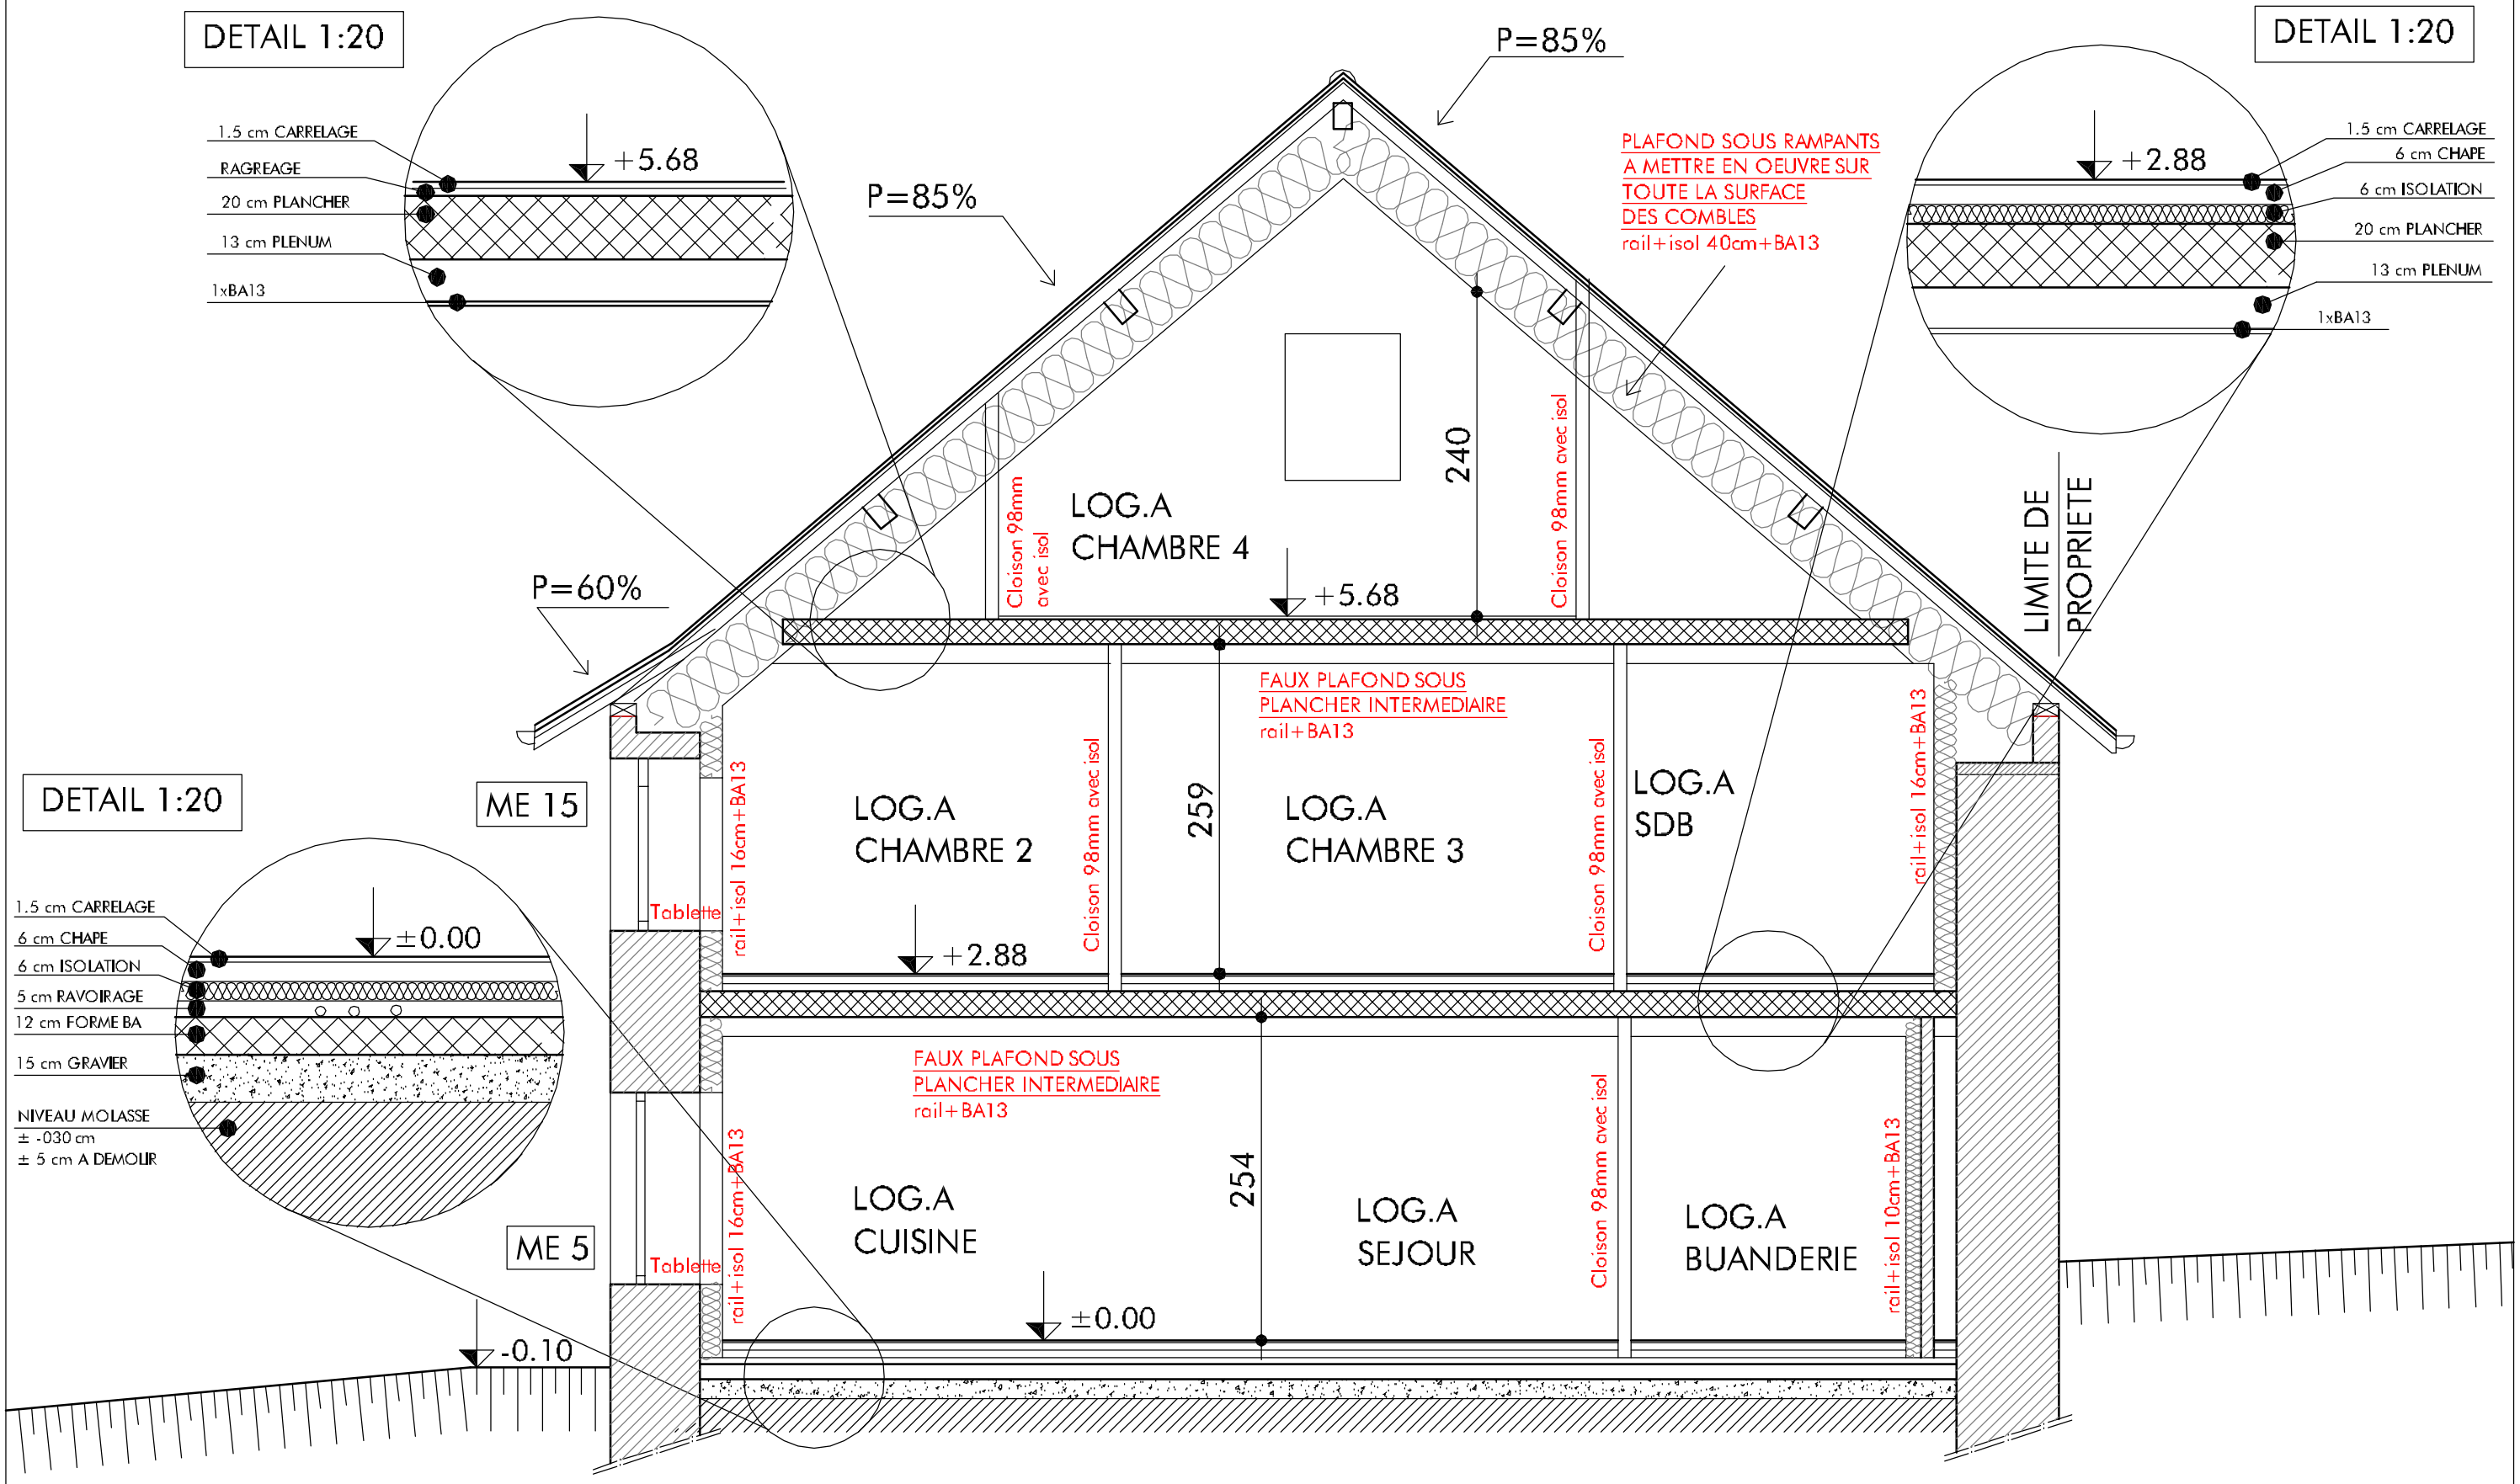

04.2013 ___V2

D'AR JHIL

Agence D'AR JHIL
"Architecture et Patrimoine"
2bis Place de la Liberté - F-73330 Le-Pont-de-Beauvoisin
tel : 133/04.76.32.71.62 - fax : 133/09.72.29.52.49 - courriel : agence@darjhil.eu
Sarl d'architecture au capital de 8000 € – SIRET : 449 445 964 00025

Maître d'ouvrage :	MAIRIE DE DULLIN CHEF LIEU 73610 DULLIN	Lieu :	MAISON MONTIGON CHEF LIEU 73610 DULLIN

TOUTES LES DIMENSIONS SONT A VERIFIER SUR SITE PAR LES ENTREPRISES AVANT TRAVAUX

Date : 04.2013	REHABILITATION DE LA MAISON MONTIGON	Echelle : 1/50	30
	PLATRERIE MENUISERIE - COUPE AA'	EXE	