


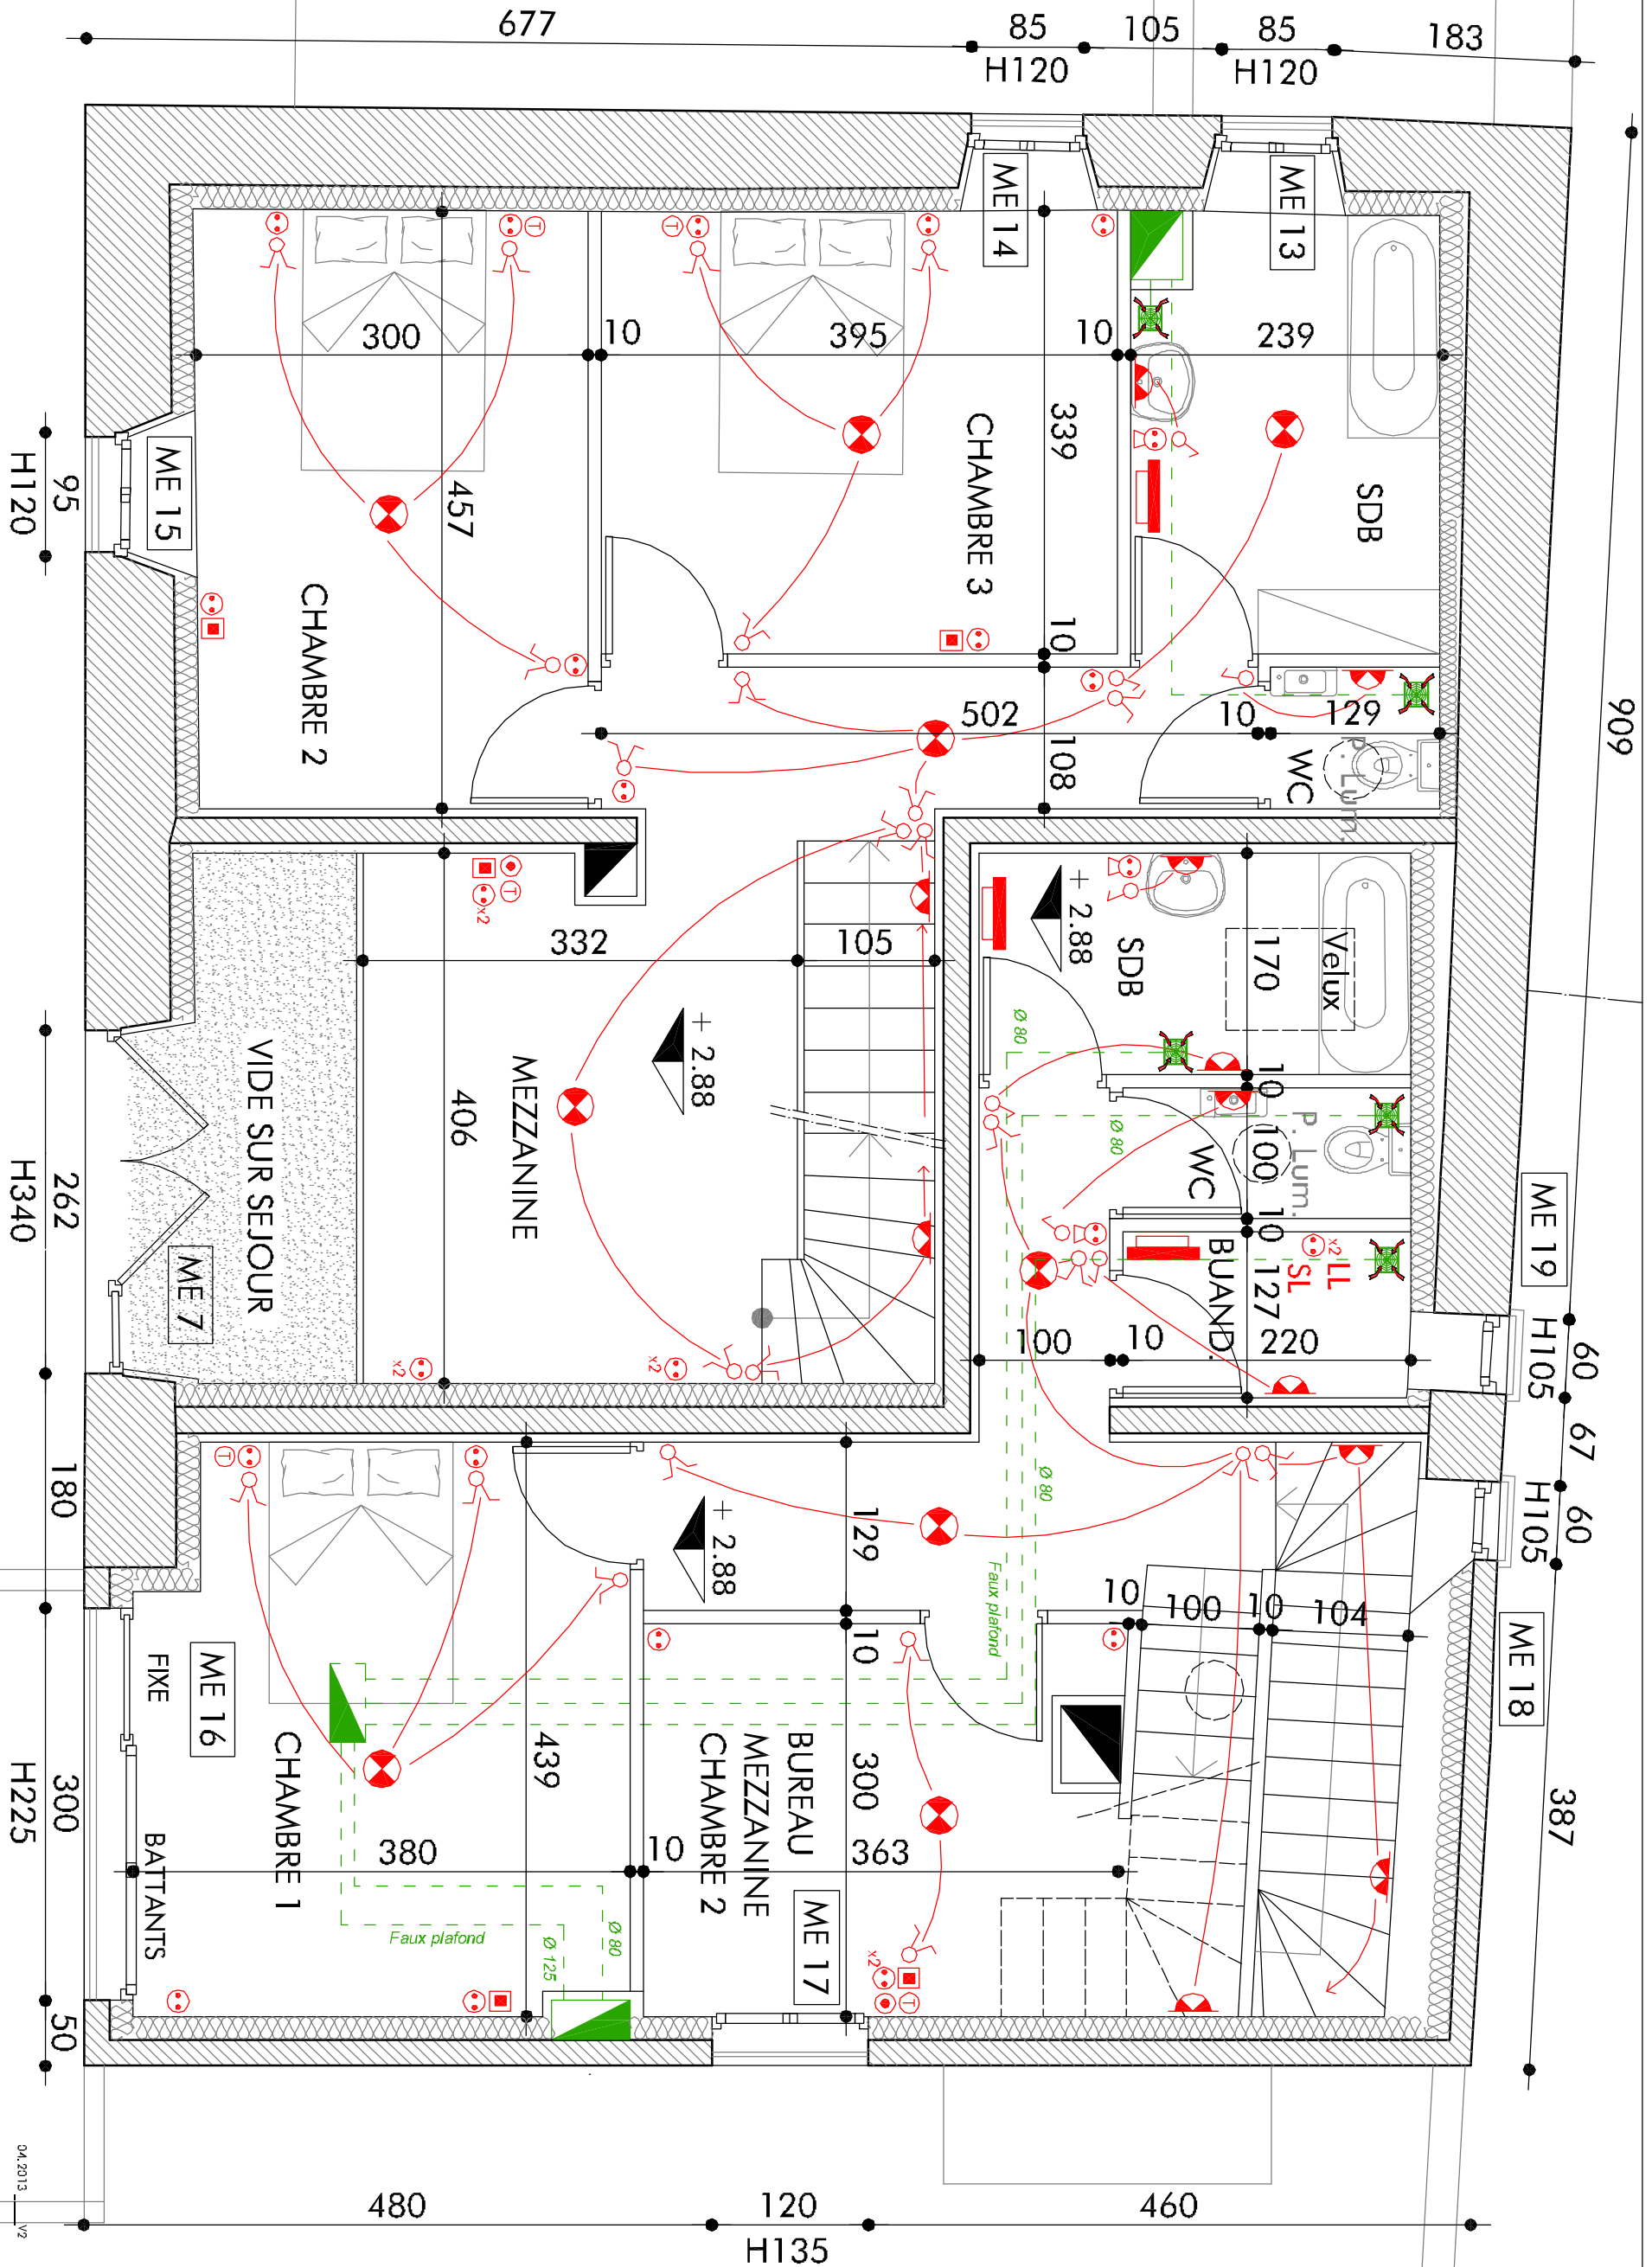

Agence D'AR JHLL
"Architecture et Patrimoine"
2bis Place de la Liberté - F-73330 Le-Pont-de-Beauvoisin
tel : +33/04.76.32.71.62 - fax : +33/09.72.29.52.49 - courriel : agence@darjhll.eu
Société d'architecture ou équivalente 8000 C - SIRET : 449 564 00035

Maître
Maire de DULIN
Chef de l'UEU
73 6 10 DULIN

Lieu :
Maison MONTIGNON
Chef de l'UEU
73 6 10 DULIN

Date :
04.2013

REHABILITATION DE LA MAISON MONTIGNON

ELECTRICITE - ETAGE (R+1)

Echelle : 1/50

EXE

32