


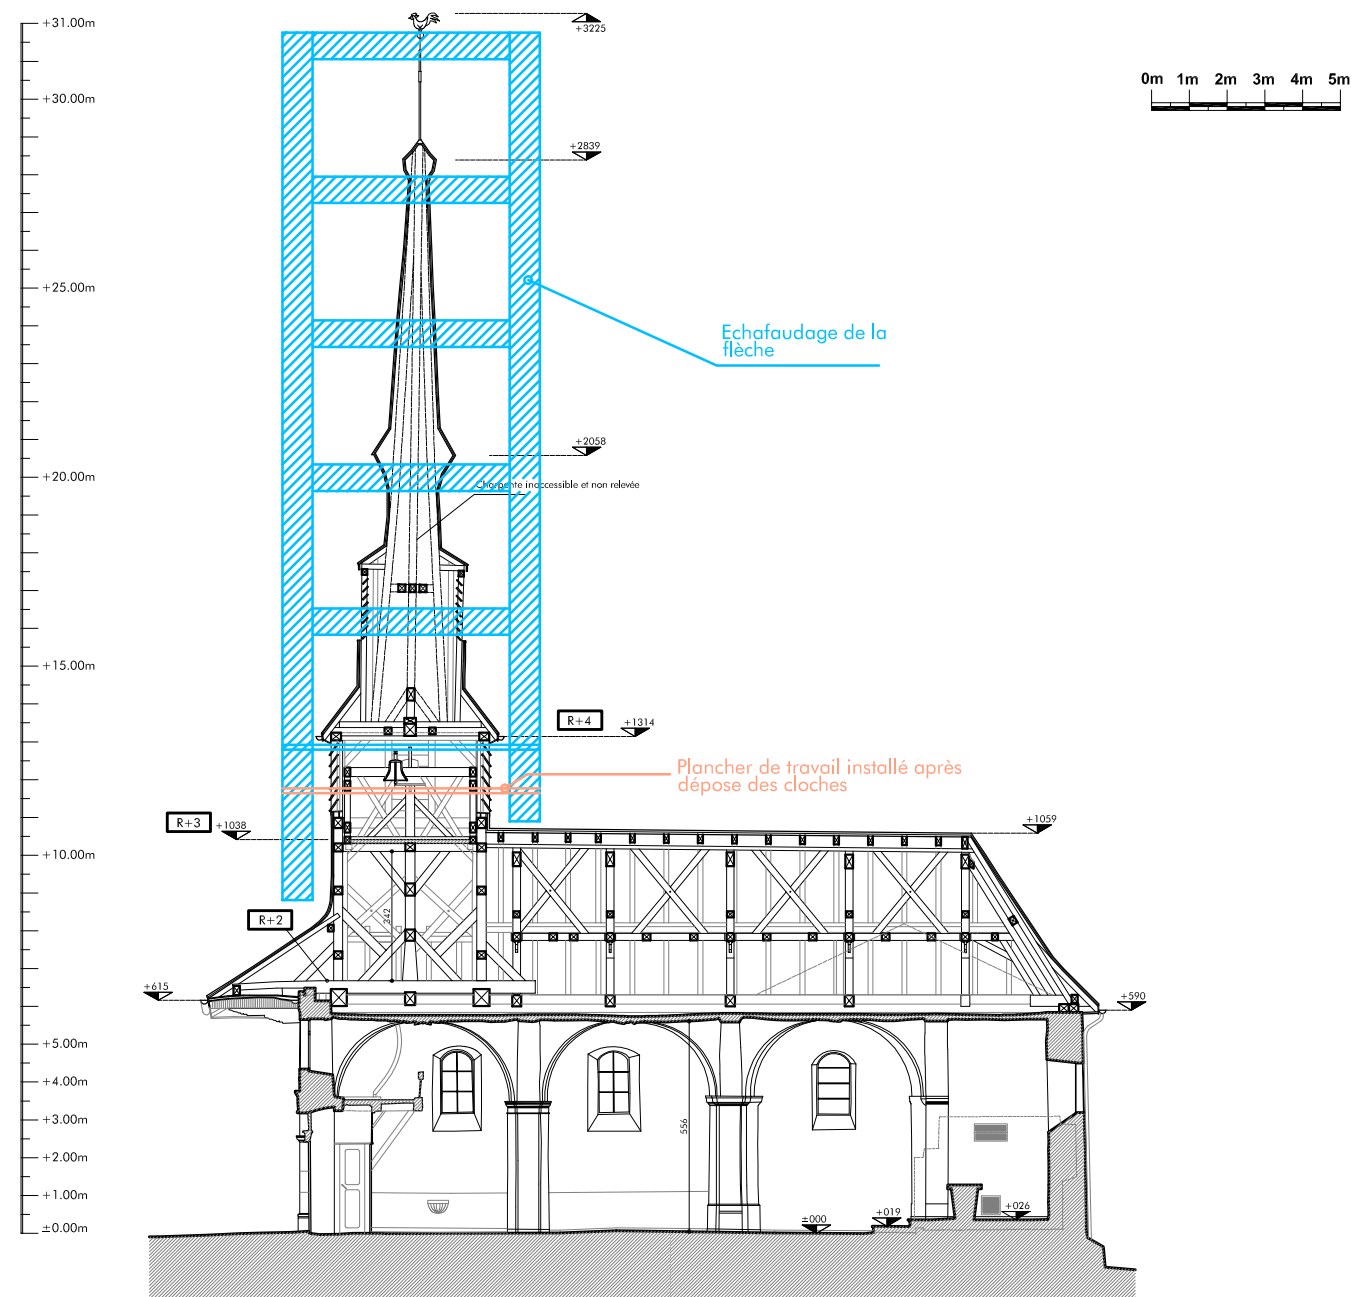

Agence D'AR JHIL  
" Architecture et Patrimoine "

2bis Place de la Liberté - F-73330 Le-Pont-de-Beauvoisin  
tel : +33/04.76.32.71.62 - fax : +33/09.72.29.52.49 - courriel : agence@darjhl.eu  
Sarl d'architecture au capital de 8000 € - SIRET : 449 445 964 00025

Maître  
d'ouvrage : Commune de La Vernaz  
Chef-Lieu  
74200 LA VERNAZ

Lieu : Chef-Lieu  
74200 LA VERNAZ

Date :  
09.2014

RESTAURATION DE L'EGLISE DE LA VERNAZ - PHASE 2

Echelle : 1/200

SCHEMA DE PRINCIPE - ZONES ECHAFAUDEES

Plans  
Généraux de  
Conception  
Phase 2

2

Indice : V0

TOUTES LES DIMENSIONS SONT A VERIFIER SUR SITE PAR LES ENTREPRISES AVANT TRAVAUX