




PLAN DU R+2 (COMBLES)

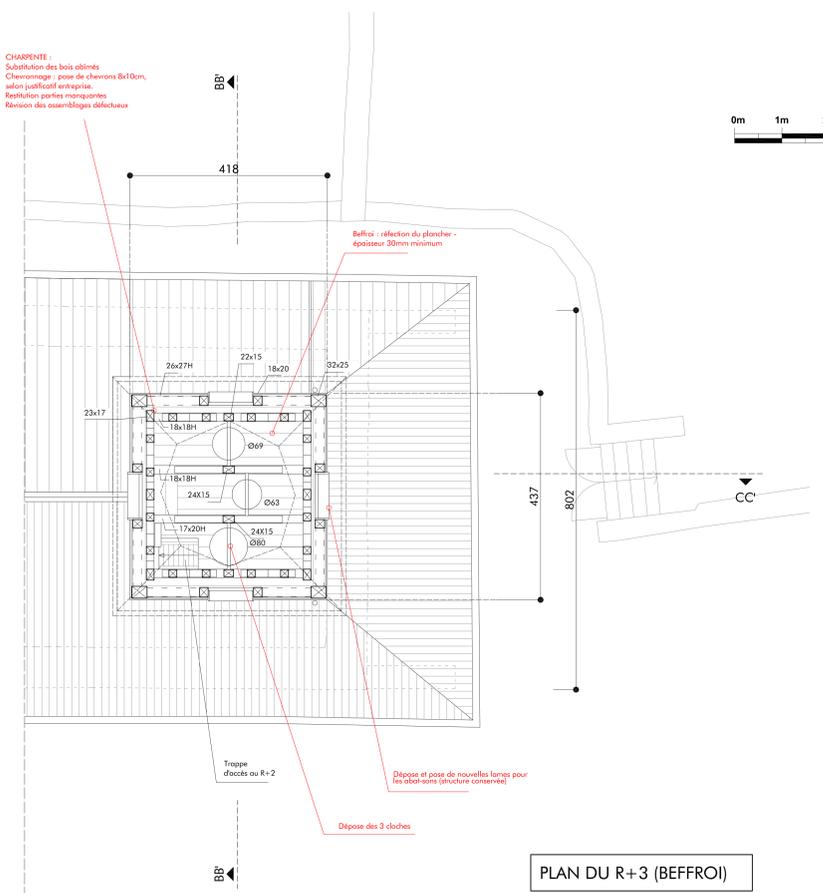

PLAN DU R+3 (BEFFROI)

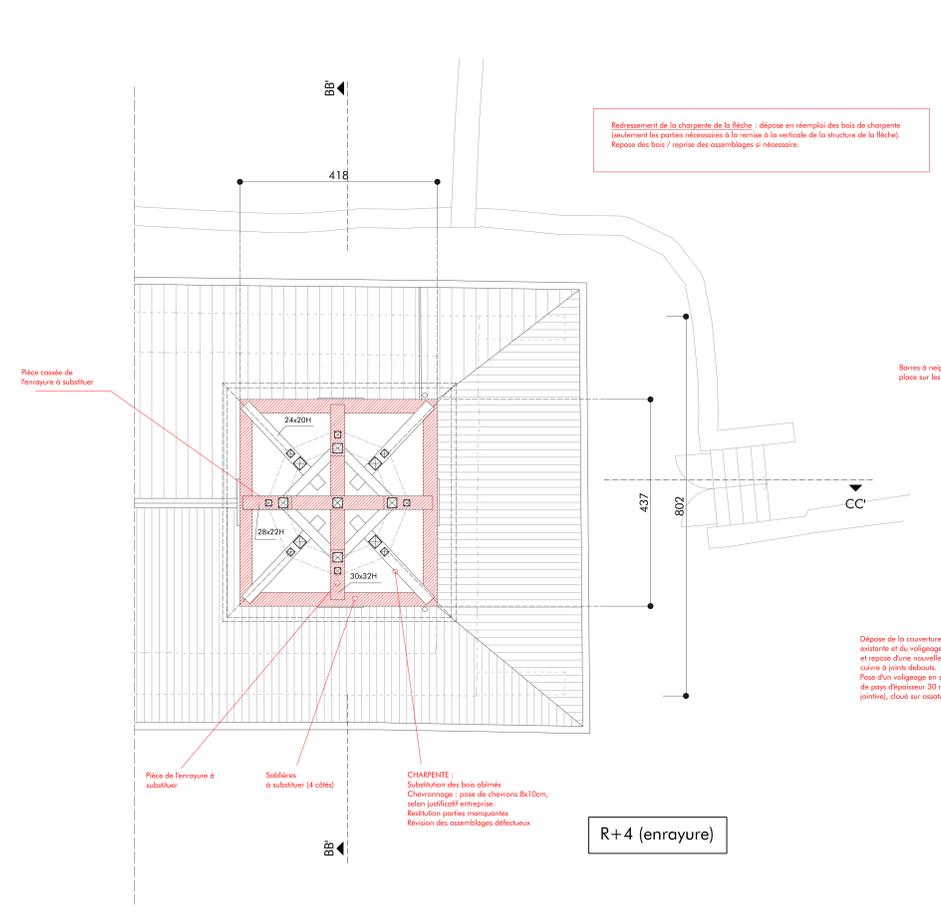

R+4 (enrayure)

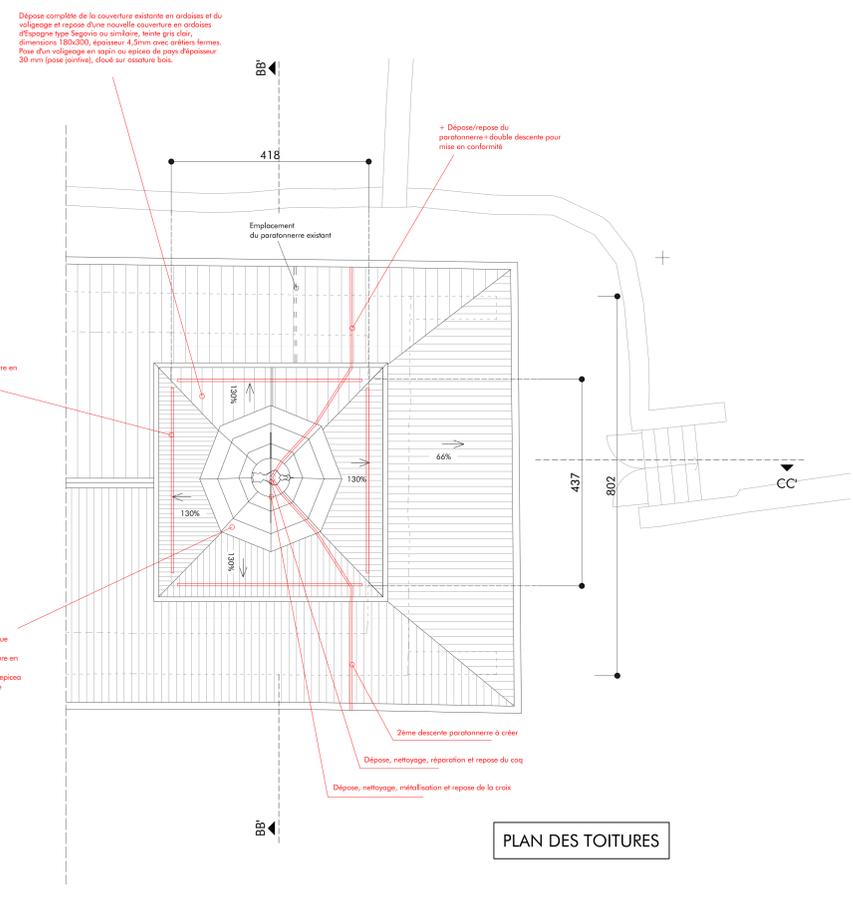

PLAN DES TOITURES

Agence D'AR, S.A.R.L.
2bis Place de la Liberté - F-23200 La Ferté-Bernard
Tel: +33(0)478227182 Fax: +33(0)478227181 e-mail: agence@dar.fr
SAS à responsabilité limitée au capital de 8000€ - SIRET: 448 448 848 8883

MAÎTRE D'OUVRAGE
Commune de la Vernaz
Chef-Lieu - 74 200 LA VERNAZ

CREATION:
RESTAURATION DE L'ÉGLISE DE LA VERNAZ
PHASE 2

INDICES / MODIFICATIONS / REMARQUES

Indice: VO

PROJET - PLANS DU CLOCHER

DATE: SEPT 2014
DIMENSIONS DU PLAN (CADRE): 111x848mm
ECHELLE: 1/50ème

Plans
Général de
Couverture
Phase 2

3

TOUS LES DIMENSIONS SONT A VERIFIER SUR LES PLANS LES INTERPRETES AVANT TRAVAIL