
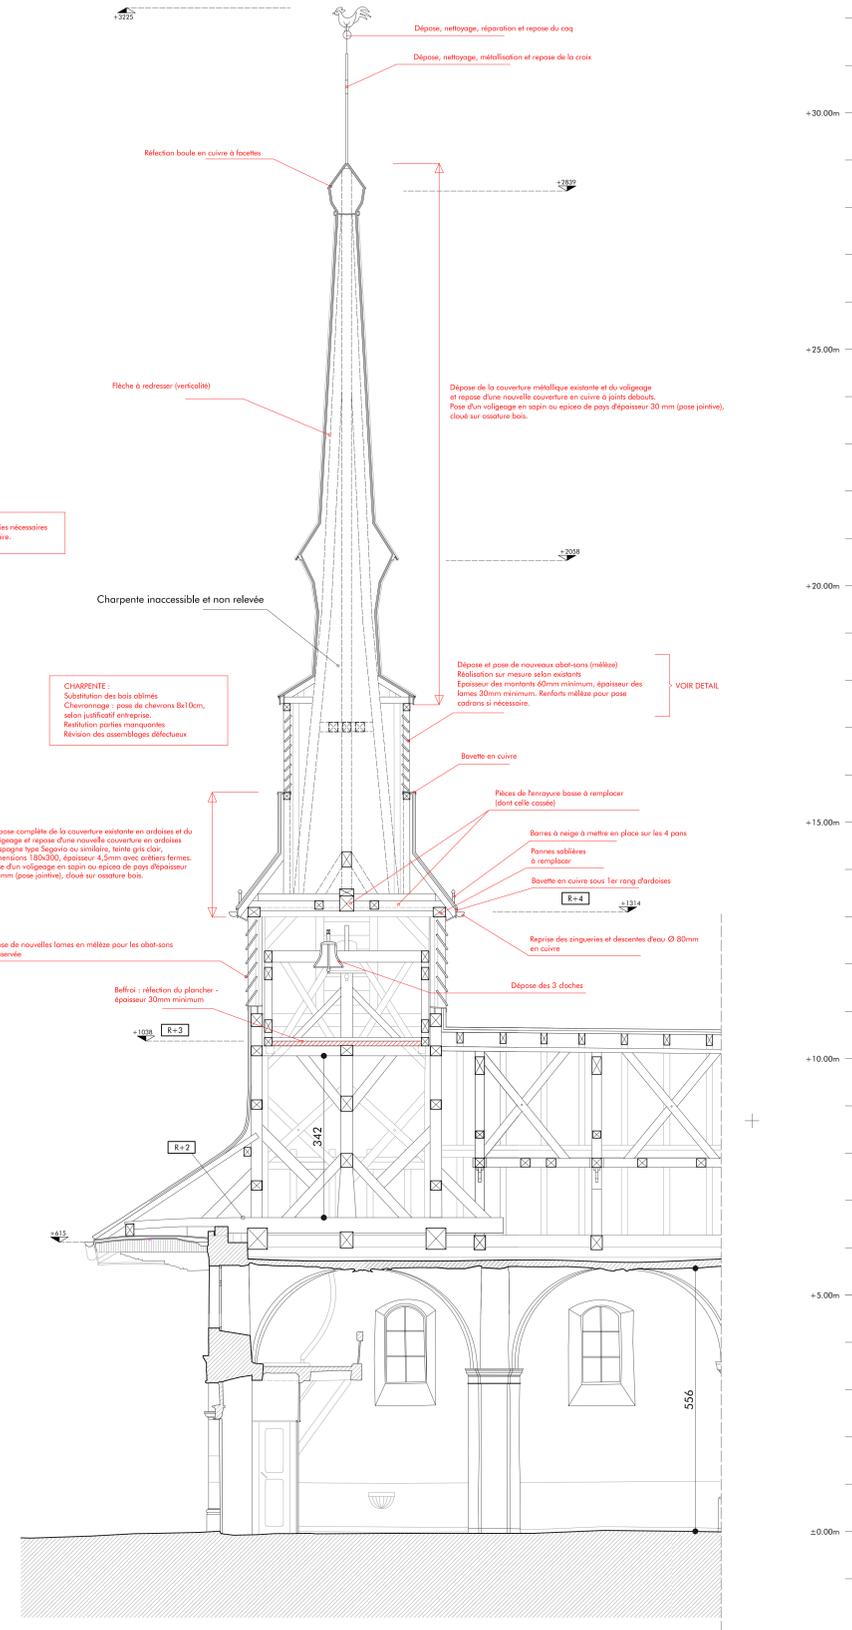


PROJET - COUPE TRANSVERSALE CLOCHER BB'

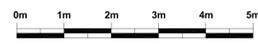

PROJET - COUPE LONGITUDINALE CLOCHER CC'

D'AR J.B.E.L.

Agence D'AR J.B.E.L.
Architectes et artisans

20a, Rue de la Liberté - F-73300 La Perrière-Beyrie
M +33 (0)4 78 22 71 62 - Fax +33 (0)4 78 22 71 61 - e-mail: agence@dar-jbe.l.fr
Site Internet: www.dar-jbe.l.fr - 987 447 447 Fax 987 447 447

MAÎTRE D'OUVRAGE
Commune de la Vernaz
Chef-lieu - 74 009 LA VERNAZ

OPERATION:
**RESTAURATION DE L'EGLISE DE LA VERNAZ
PHASE 2**

Signature, date

INDICES / MODIFICATIONS / REMARQUES

Indice : VD

PROJET - COUPES DU CLOCHER

DATE : SEPT 2014	Plan	4
UNIVERSITE DU PAYS (C.A.M.E.) 110, Rue de la République ESCHELLE : 1/50ème	Conception Phase 2	

TOUTES LES DIMENSIONS SONT A MESURE SAUF INDICATION CONTRAIRE