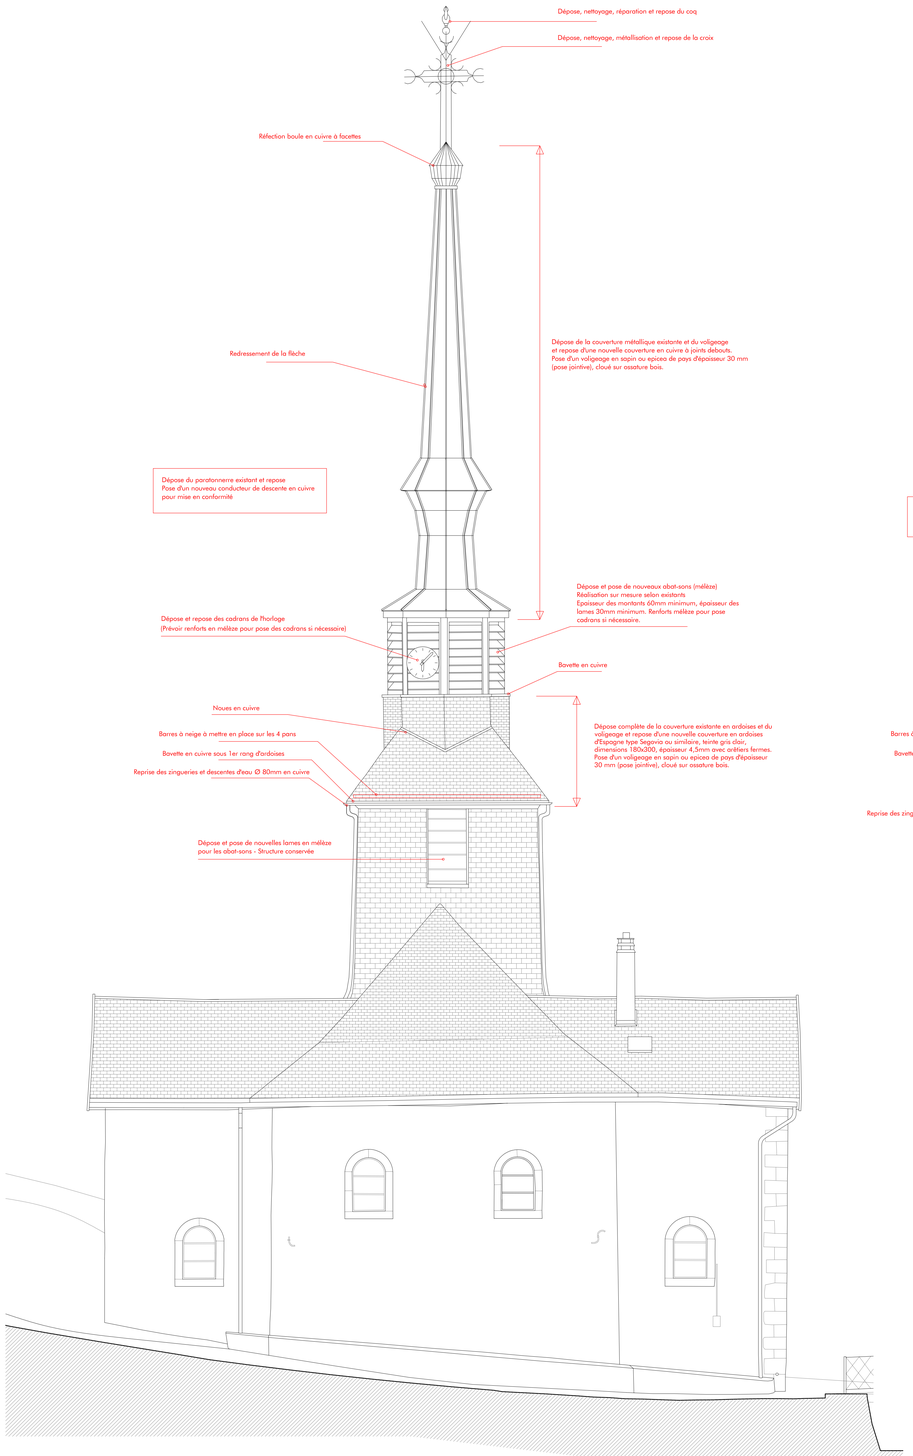

PROJET - FACADE EST

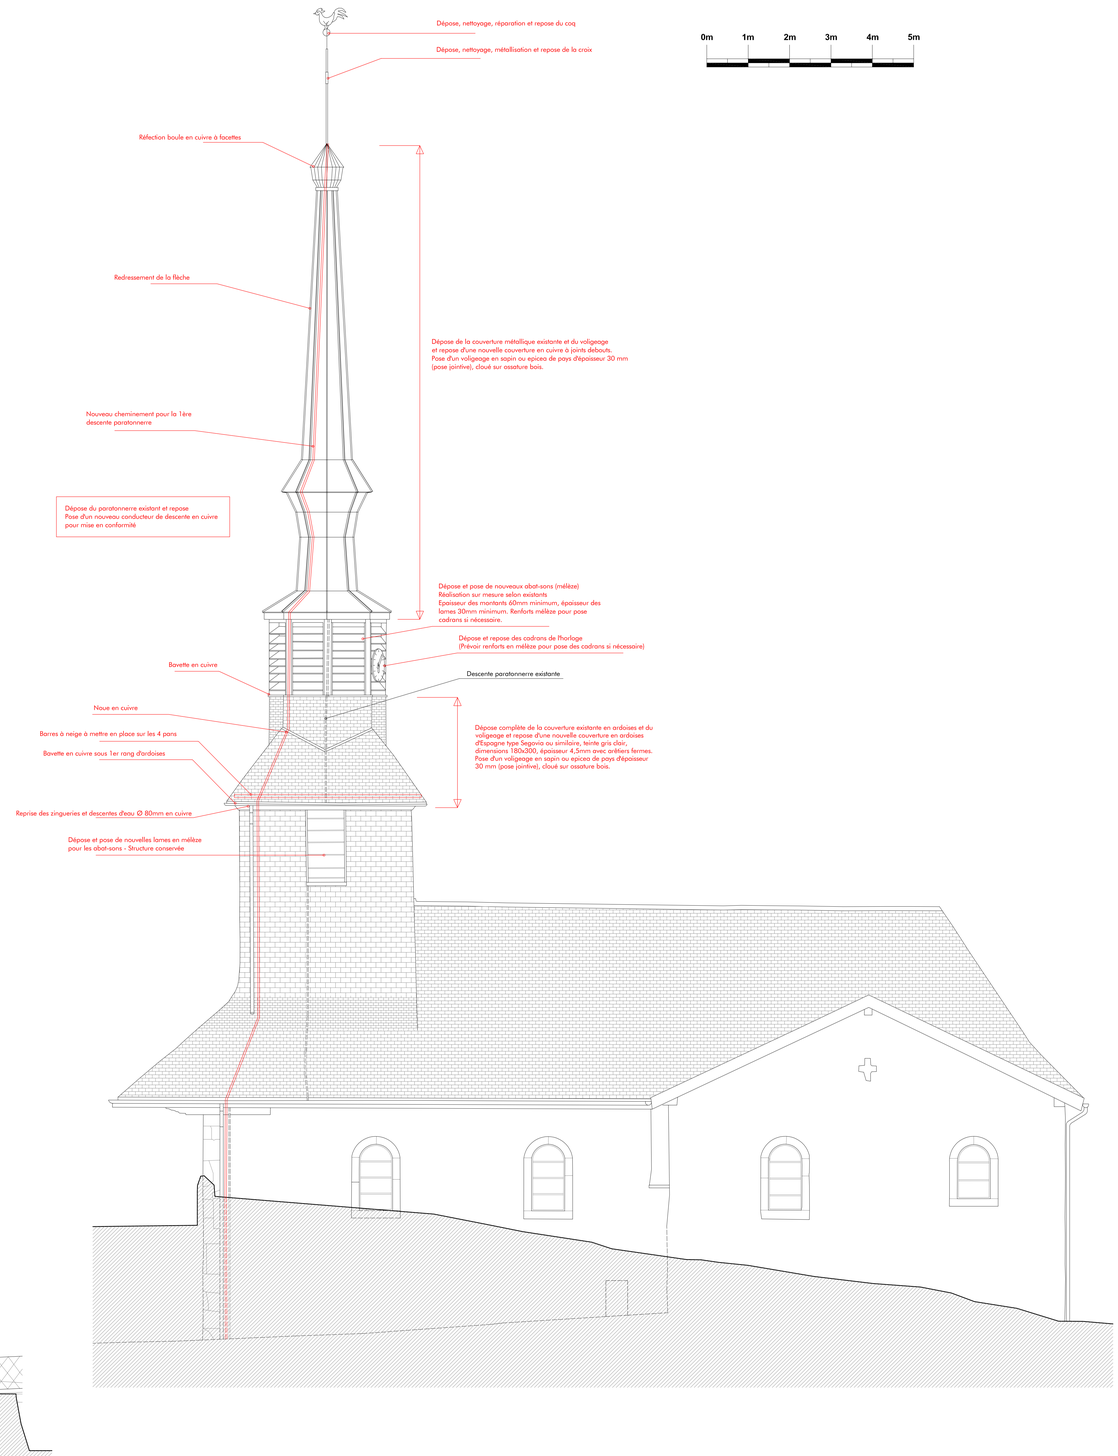

PROJET - FACADE SUD

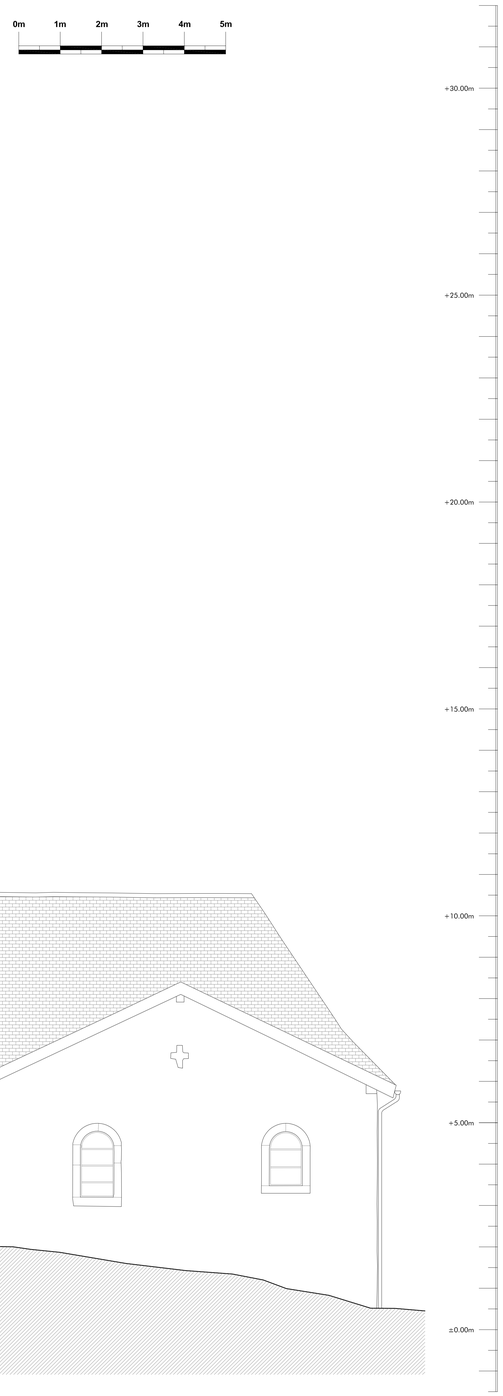

Agence D'AR JHIL
« Architecture et Patrimoine »
2bis Place de la Liberté - A.27(230) La Ferrière-Bouverais
tel : +33/04.76.32.71.62 - fax : +33/09.72.29.32.49 - courriel : agence@darjhil.eu
Sarl d'architecture au capital de 8000 € - SIRET : 449 446 964 00023

MAITRE D'OUVRAGE

Commune de la Vernaz
Chef-Lieu - 74 200 LA VERNAZ

OPERATION :

RESTAURATION DE L'EGLISE DE LA VERNAZ
PHASE 2

Signatures, notes

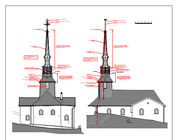

INDICES / MODIFICATIONS / REMARQUES

Indice : V0

PROJET
FACADES SUD ET EST

DATE : SEPT 2014

DIMENSIONS DU PLAN (CADRE) :
110.0cm/79.1cm

ECHELLE : 1/50ème

Plans Généraux de Conception
Phase 2

6

TOUTES LES DIMENSIONS SONT A VERIFIER SUR SITE PAR LES ENTREPRISES AVANT TRAVAUX