


NON CONCERNE
PAR LE PROJET

Doublage des trois fermes
apparentes CF 1/2H

cloisons 98 CF 1/2H
en remplacement de la
cloison bois existante

SOUS-SOL NON CONCERNE
PAR LE PROJET

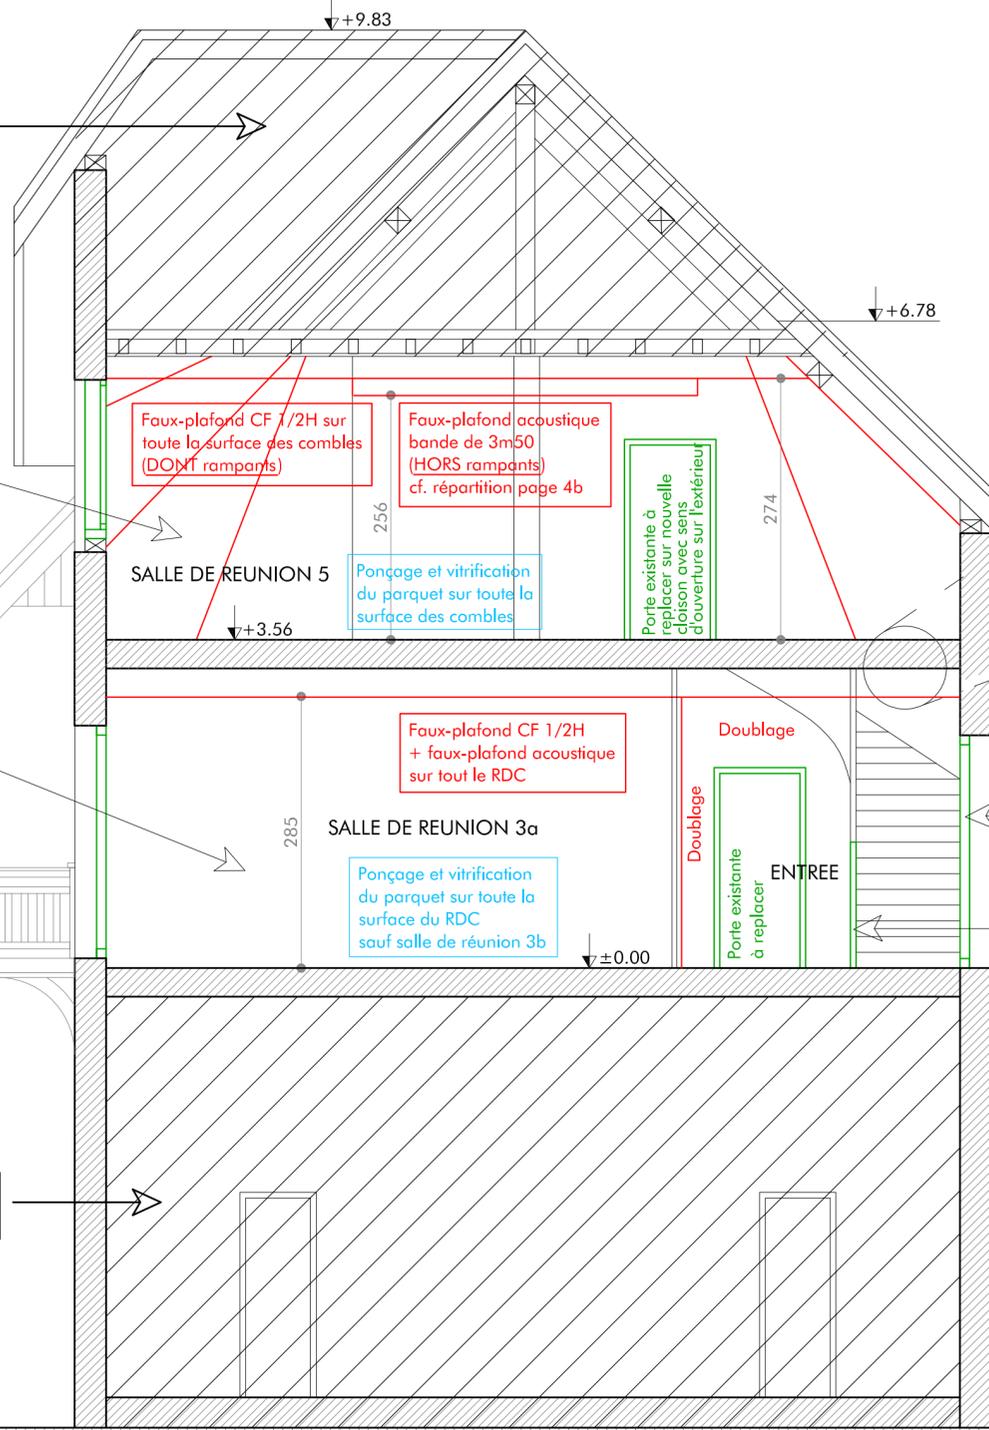

Faux-plafond CF 1/2H sur
toute la surface des combles
(DON'T rampants)

Faux-plafond acoustique
bande de 3m50
(HORS rampants)
cf. répartition page 4b

Ponçage et vitrification
du parquet sur toute la
surface des combles

Faux-plafond CF 1/2H
+ faux-plafond acoustique
sur tout le RDC

Ponçage et vitrification
du parquet sur toute la
surface du RDC
sauf salle de réunion 3b

Porte existante à
replacer sur nouvelle
cloison avec sens
d'ouverture sur l'extérieur

Porte existante
à replacer

Doublage

Doublage


ENTREE

DETAIL FAUX-PLAFOND


EXISTANT

PROJET

Plancher bois
Solives
Faux-plafond BA10
Poutre

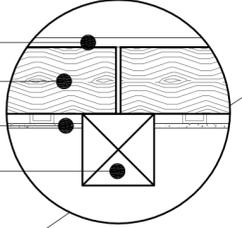

Plancher bois existant
Solives bois existantes
Poutre existante
Faux-plafond CF 1/2H
Plenum
Faux-plafond acoustique
(dalles 60x60cm)

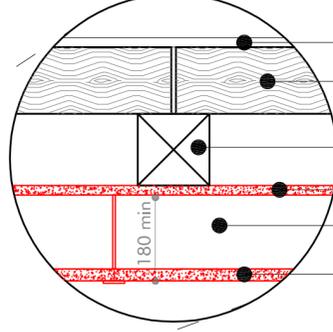


Echelle : 1/10
Mesure : mm

Limite de propriété

Menuiseries extérieures
à remplacer

Garde-corps
à créer

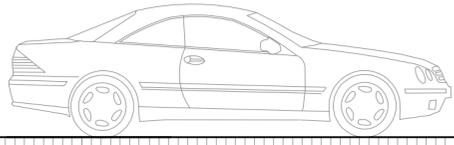

Agence D'AR JHIL
Architecte et Patrimoine
2bis Place de la Liberté - F-79330 Le-Pont-de-Beauvoisin
tel : +33/04.76.32.71.62 - fax : +33/09.72.29.52.49 - courriel : agence@darjihil.eu
Société d'architecture au capital de 8000€ - SIRET : 449.445.964.00025

Maître d'ouvrage : MAIRIE SAINT PIERRE D'ENTREMONT 73 670
Lieu : LIEU DIT LE PRE DU COMTE 73 670 SAINT PIERRE D'ENTREMONT
Toutes les dimensions sont à vérifier avant travaux

Taille d'impression: 634x434mm
Date : 09.2013
REHABILITATION DE LA MAISON HERMESENDE
Echelle : 1/50
PLATRERIE PEINTURE MENUISERIE - COUPE AA' PCG 5b

V2_10_2013