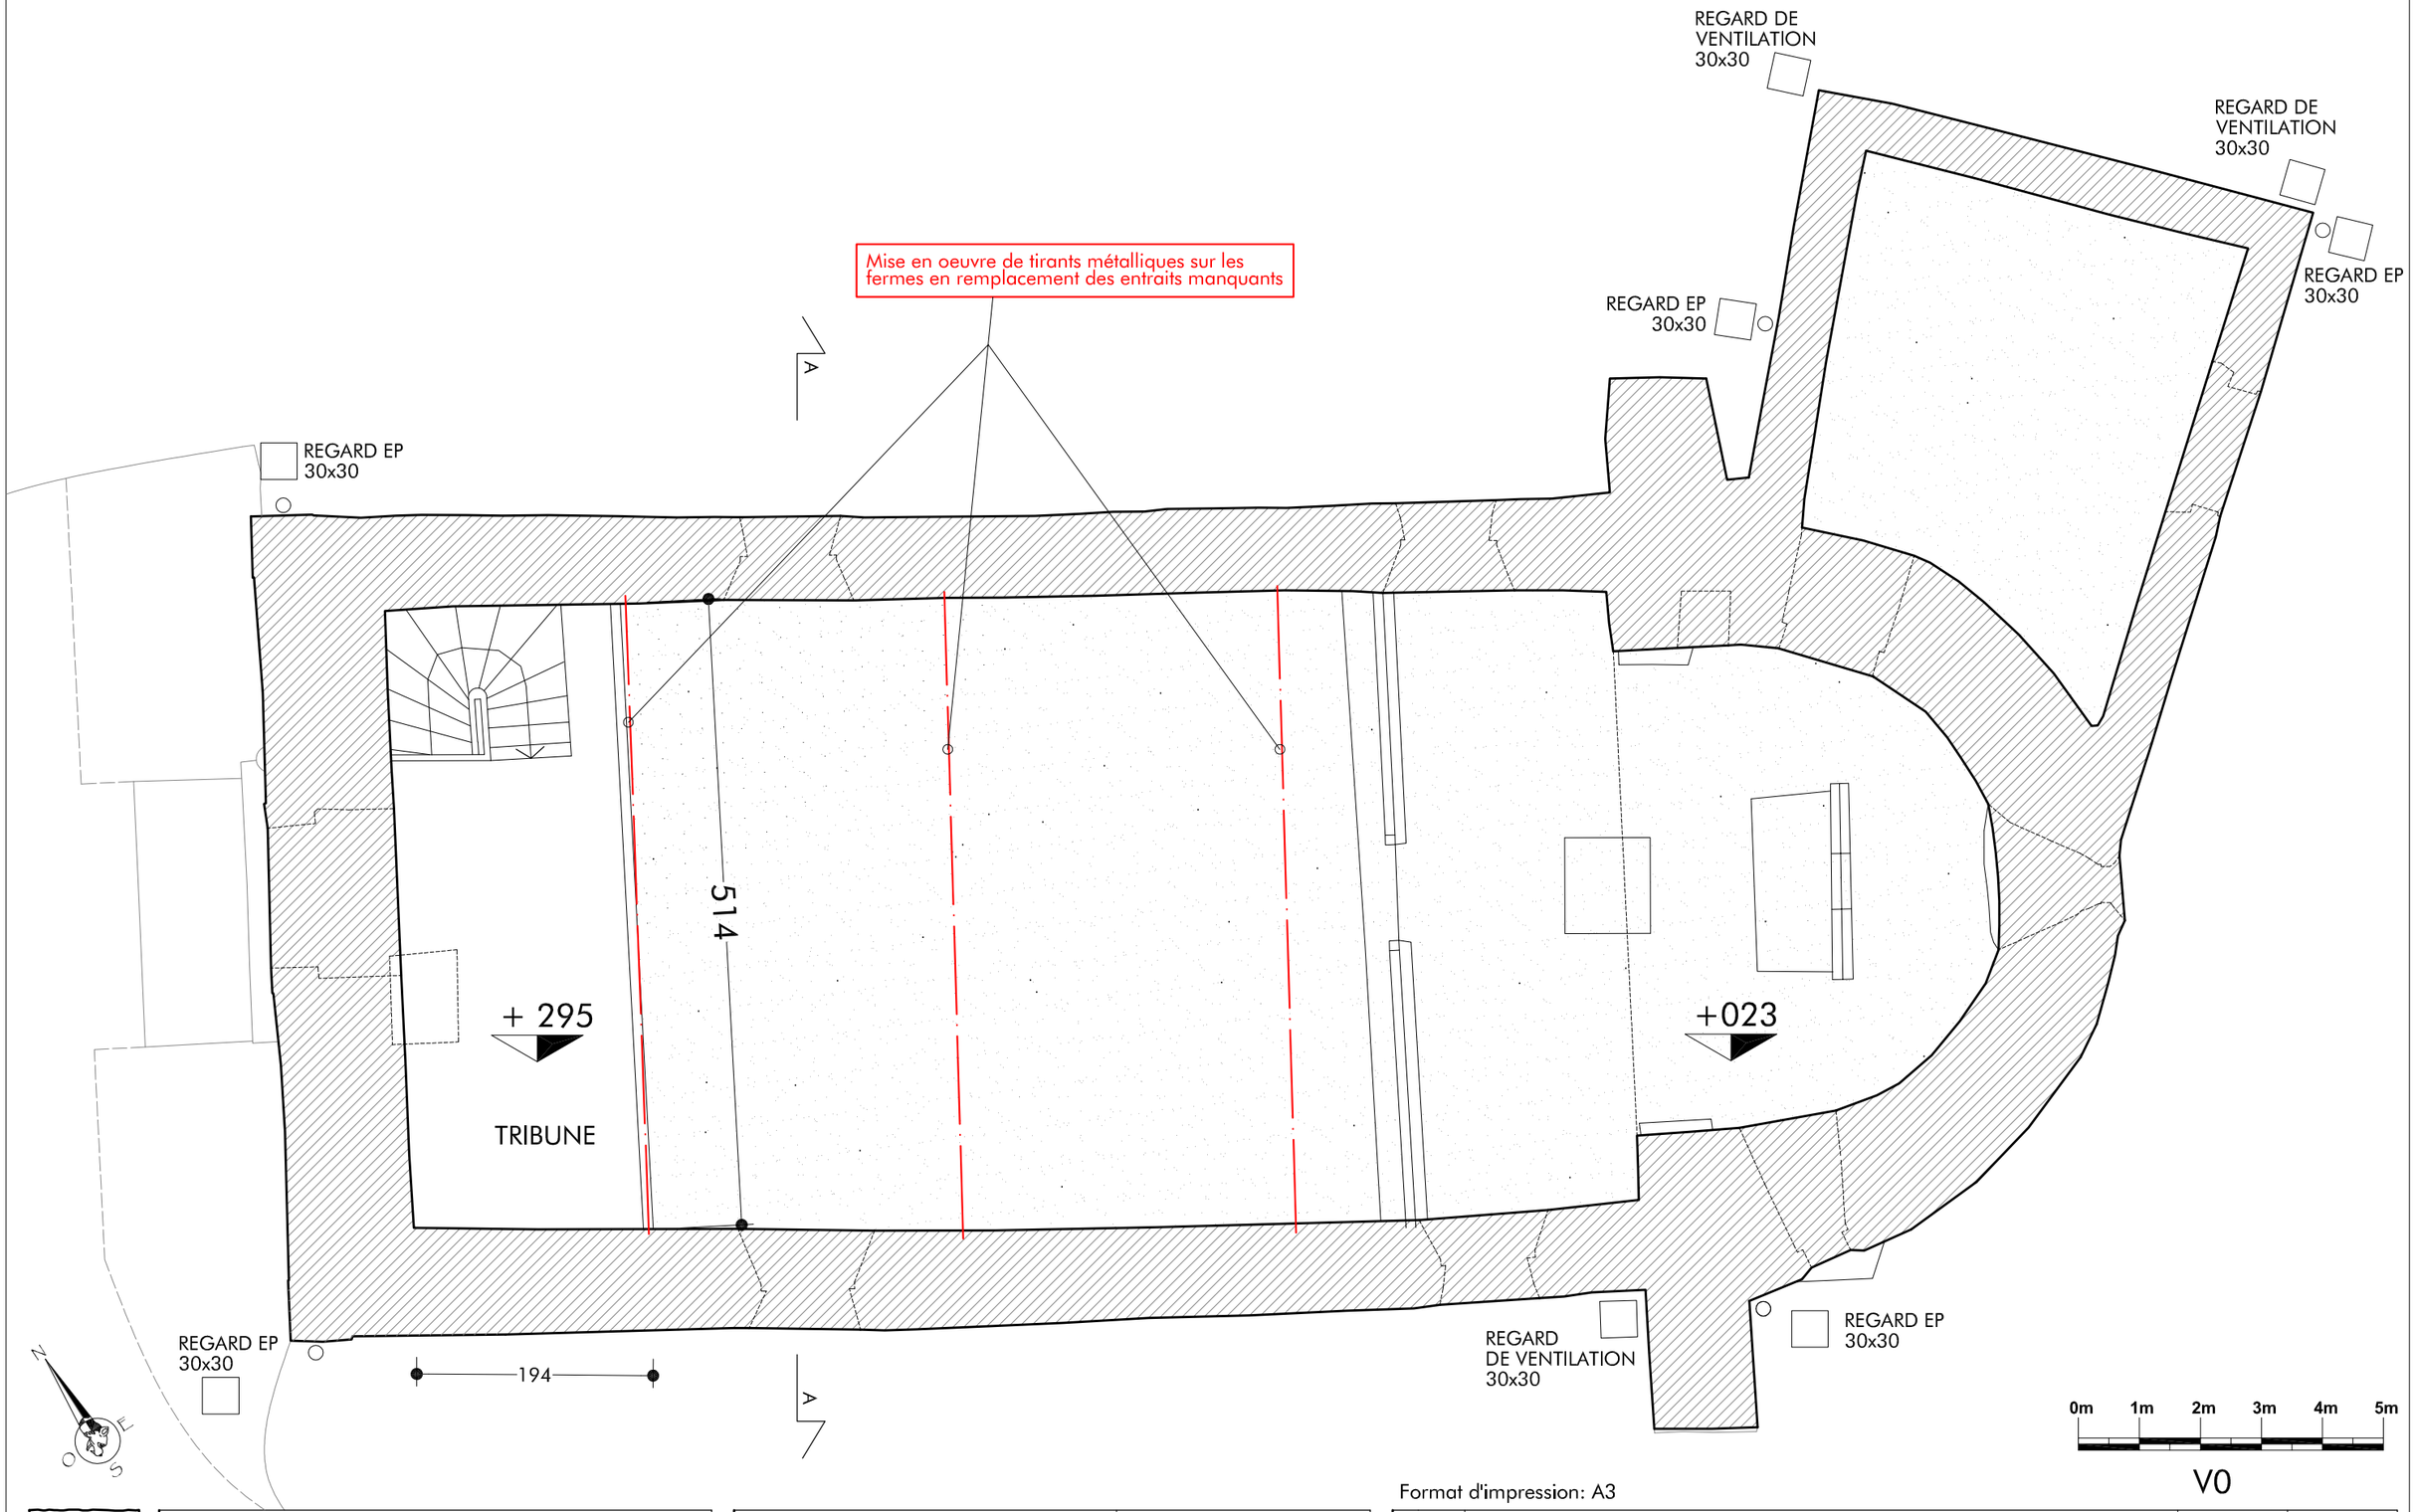

V0

Format d'impression: A3

D'AR JHIL

Agence D'AR JHIL
" Architecture et Patrimoine "
2bis Place de la Liberté - F-73330 Le-Pont-de-Beauvoisin
tel : +33/04.76.32.71.62 - fax : +33/09.72.29.52.49 - courriel : agence@darjhil.eu
Sarl d'architecture au capital de 8000 € – SIRET : 449 445 964 00025

Maître d'ouvrage :	Commune de Belmont-Tramonet Chef-Lieu 73330 BELMONT-TRAMONET	Lieu :	Tramonet 73330 BELMONT-TRAMONET

LES DIMENSIONS SONT A VERIFIER AVANT TRAVAUX

Date : 09.2013	RESTAURATION DE LA CHAPELLE DE TRAMONET	Echelle : 1/50	10
	TRAVAUX CHARPENTE - PLAN ETAGE	PGC	