

Dépose de la couverture au droit des fermes y compris liteaux et chevrons si nécessaire



Repose des tuiles avec nouveaux liteaux et chevrons si nécessaire

Mise en oeuvre de tirants métalliques sur les fermes en remplacement des entrails manquants

Découpe soignée du faux-plafond lattis pour mise en place des tirants au droit des fermes

Révision complète de la toiture (environ 10% de la couverture) Teinte des tuiles similaire existant à valider avec le maître d'oeuvre

Au niveau de la Chapelle et de la sacristie, mise en oeuvre de bandeaux + gouttières, naissances, talons, coudes et descentes en cuivre, selon existants.

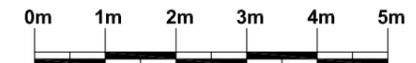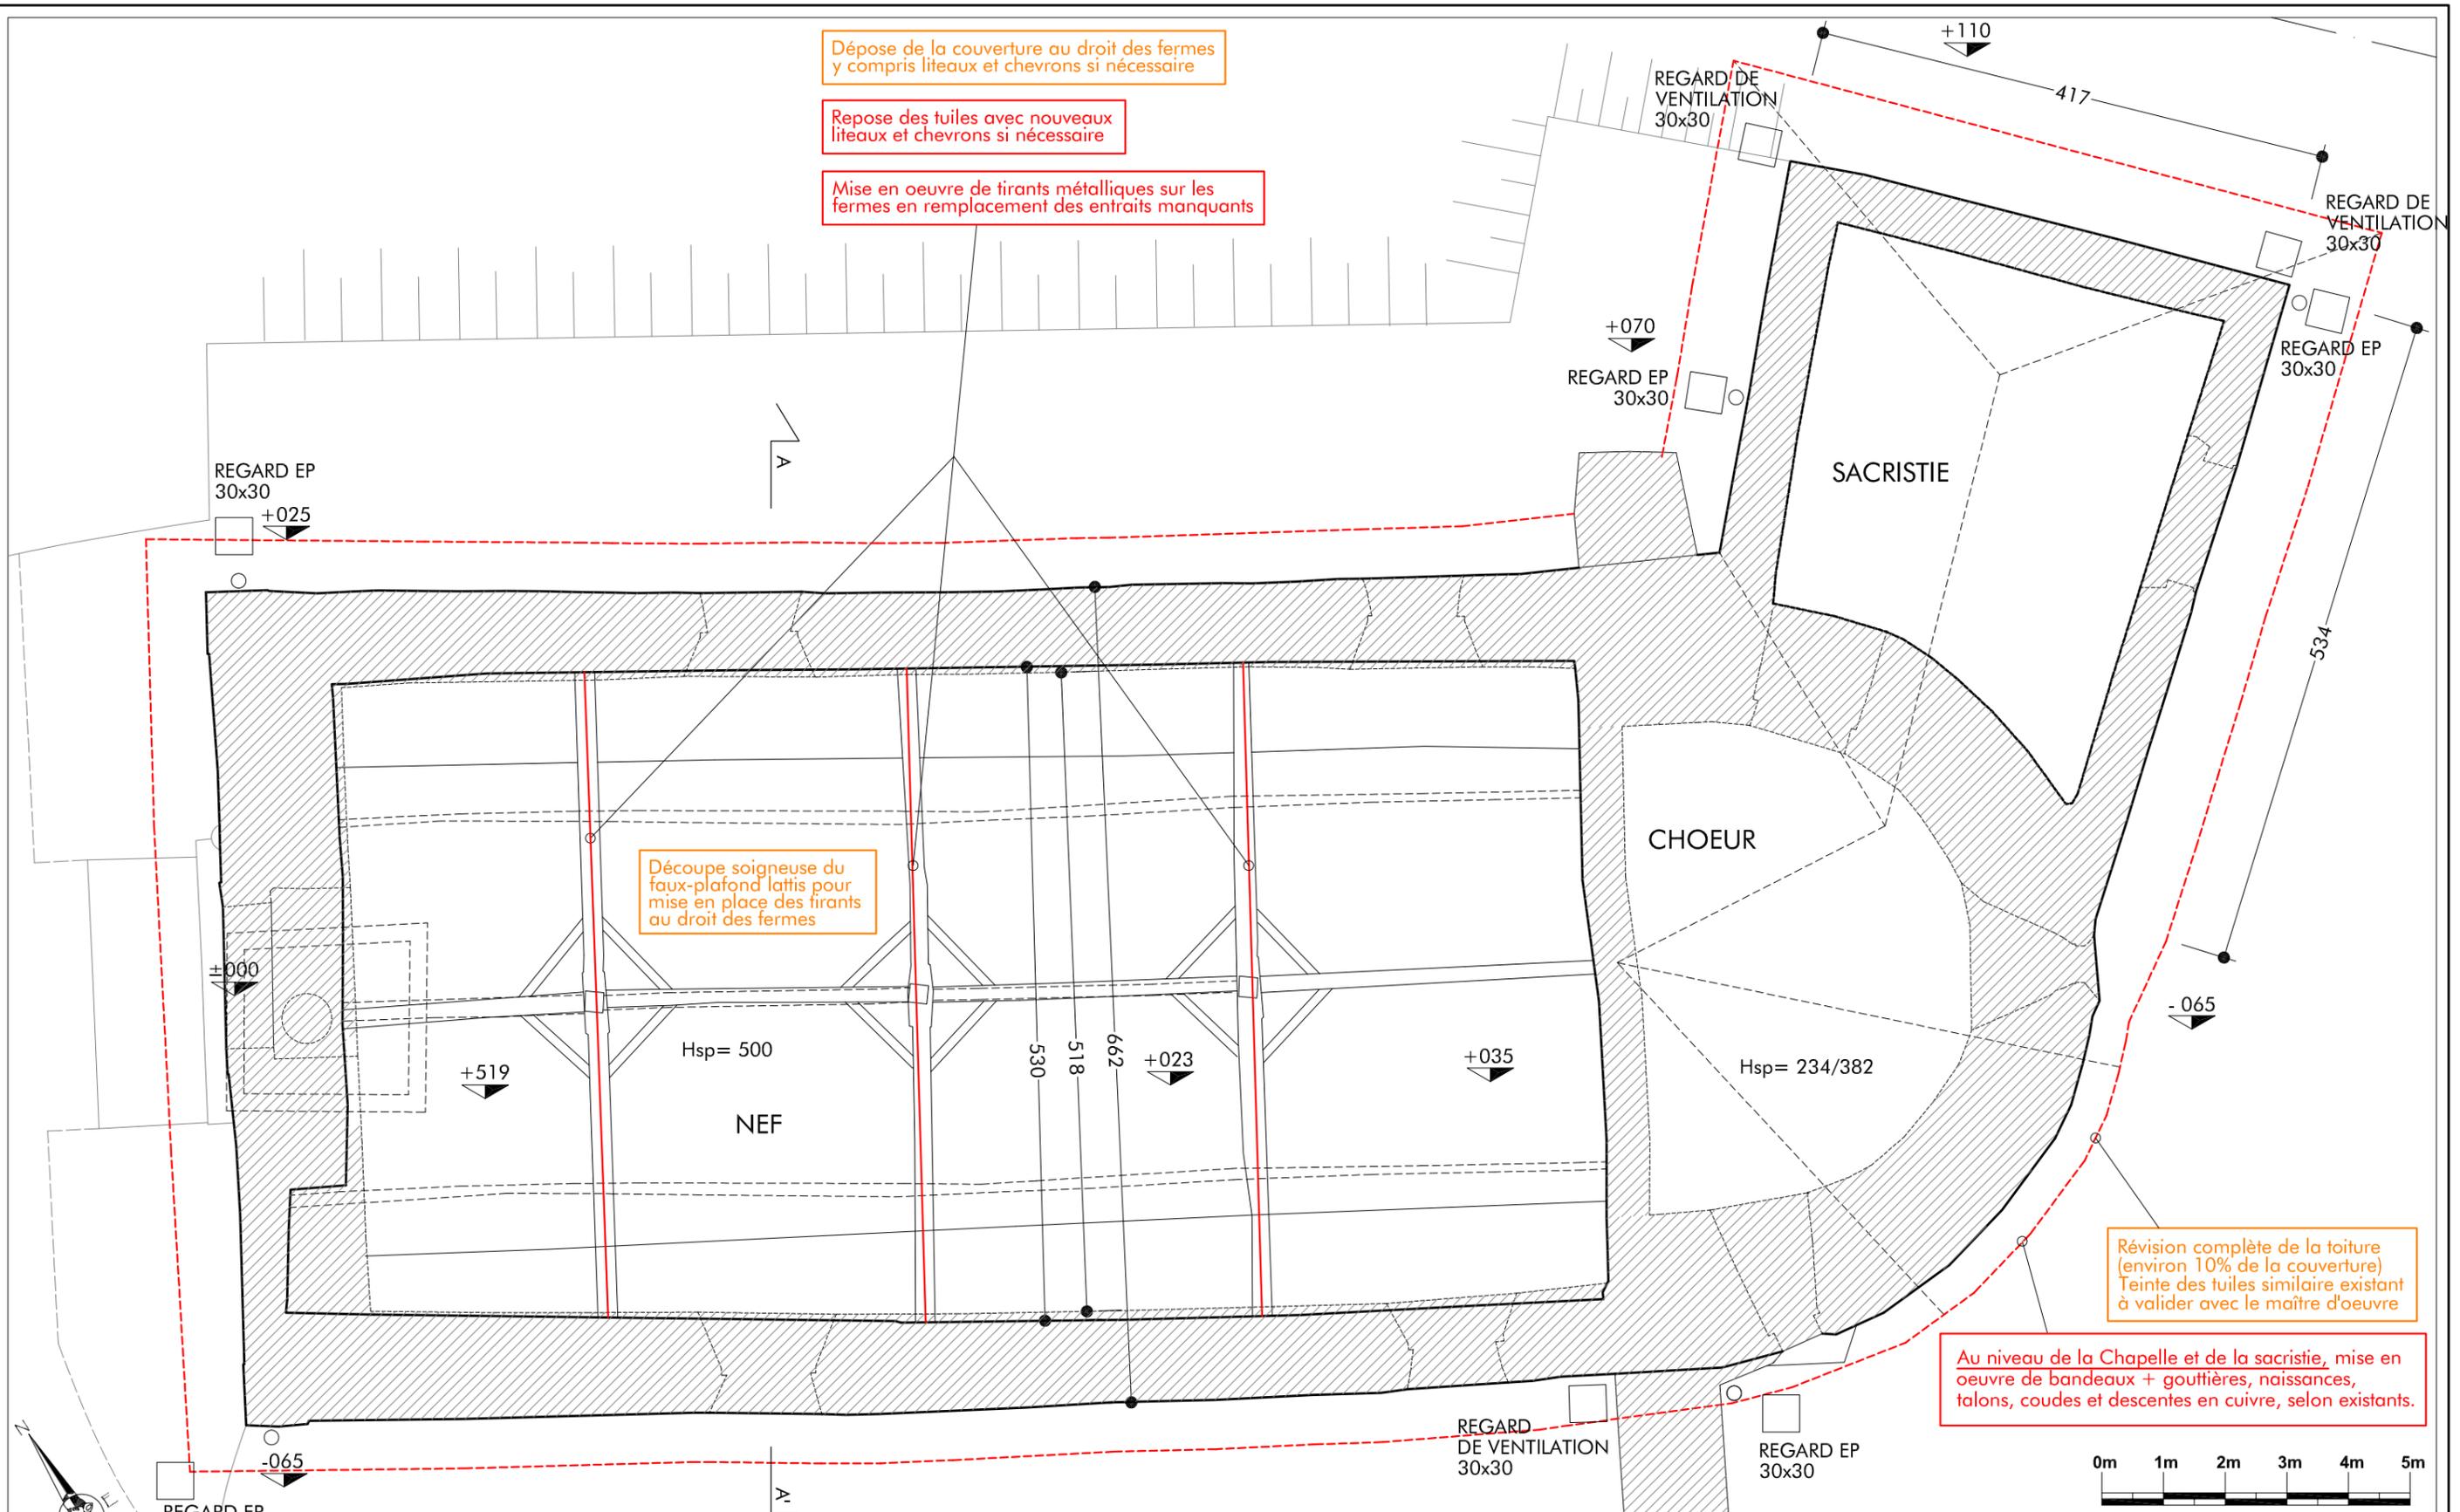

V0



Agence D'AR JHIL
" Architecture et Patrimoine "

2bis Place de la Liberté - F-73330 Le-Pont-de-Beauvoisin
tel : +33/04.76.32.71.62 - fax : +33/09.72.29.52.49 - courriel : agence@darjihil.eu
Sarl d'architecture au capital de 8000 € - SIRET : 449 445 964 00025

Maître d'ouvrage : Commune de Belmont-Tramonet
Chef-Lieu
73330 BELMONT-TRAMONET

Lieu : Tramonet
73330 BELMONT-TRAMONET

LES DIMENSIONS SONT A VERIFIER AVANT TRAVAUX

Format d'impression: A3		Date: 09.2013		RESTAURATION DE LA CHAPELLE DE TRAMONET		Echelle: 1/50	
TRAVAUX CHARPENTE - PLAN COMBLES				PGC		11	