


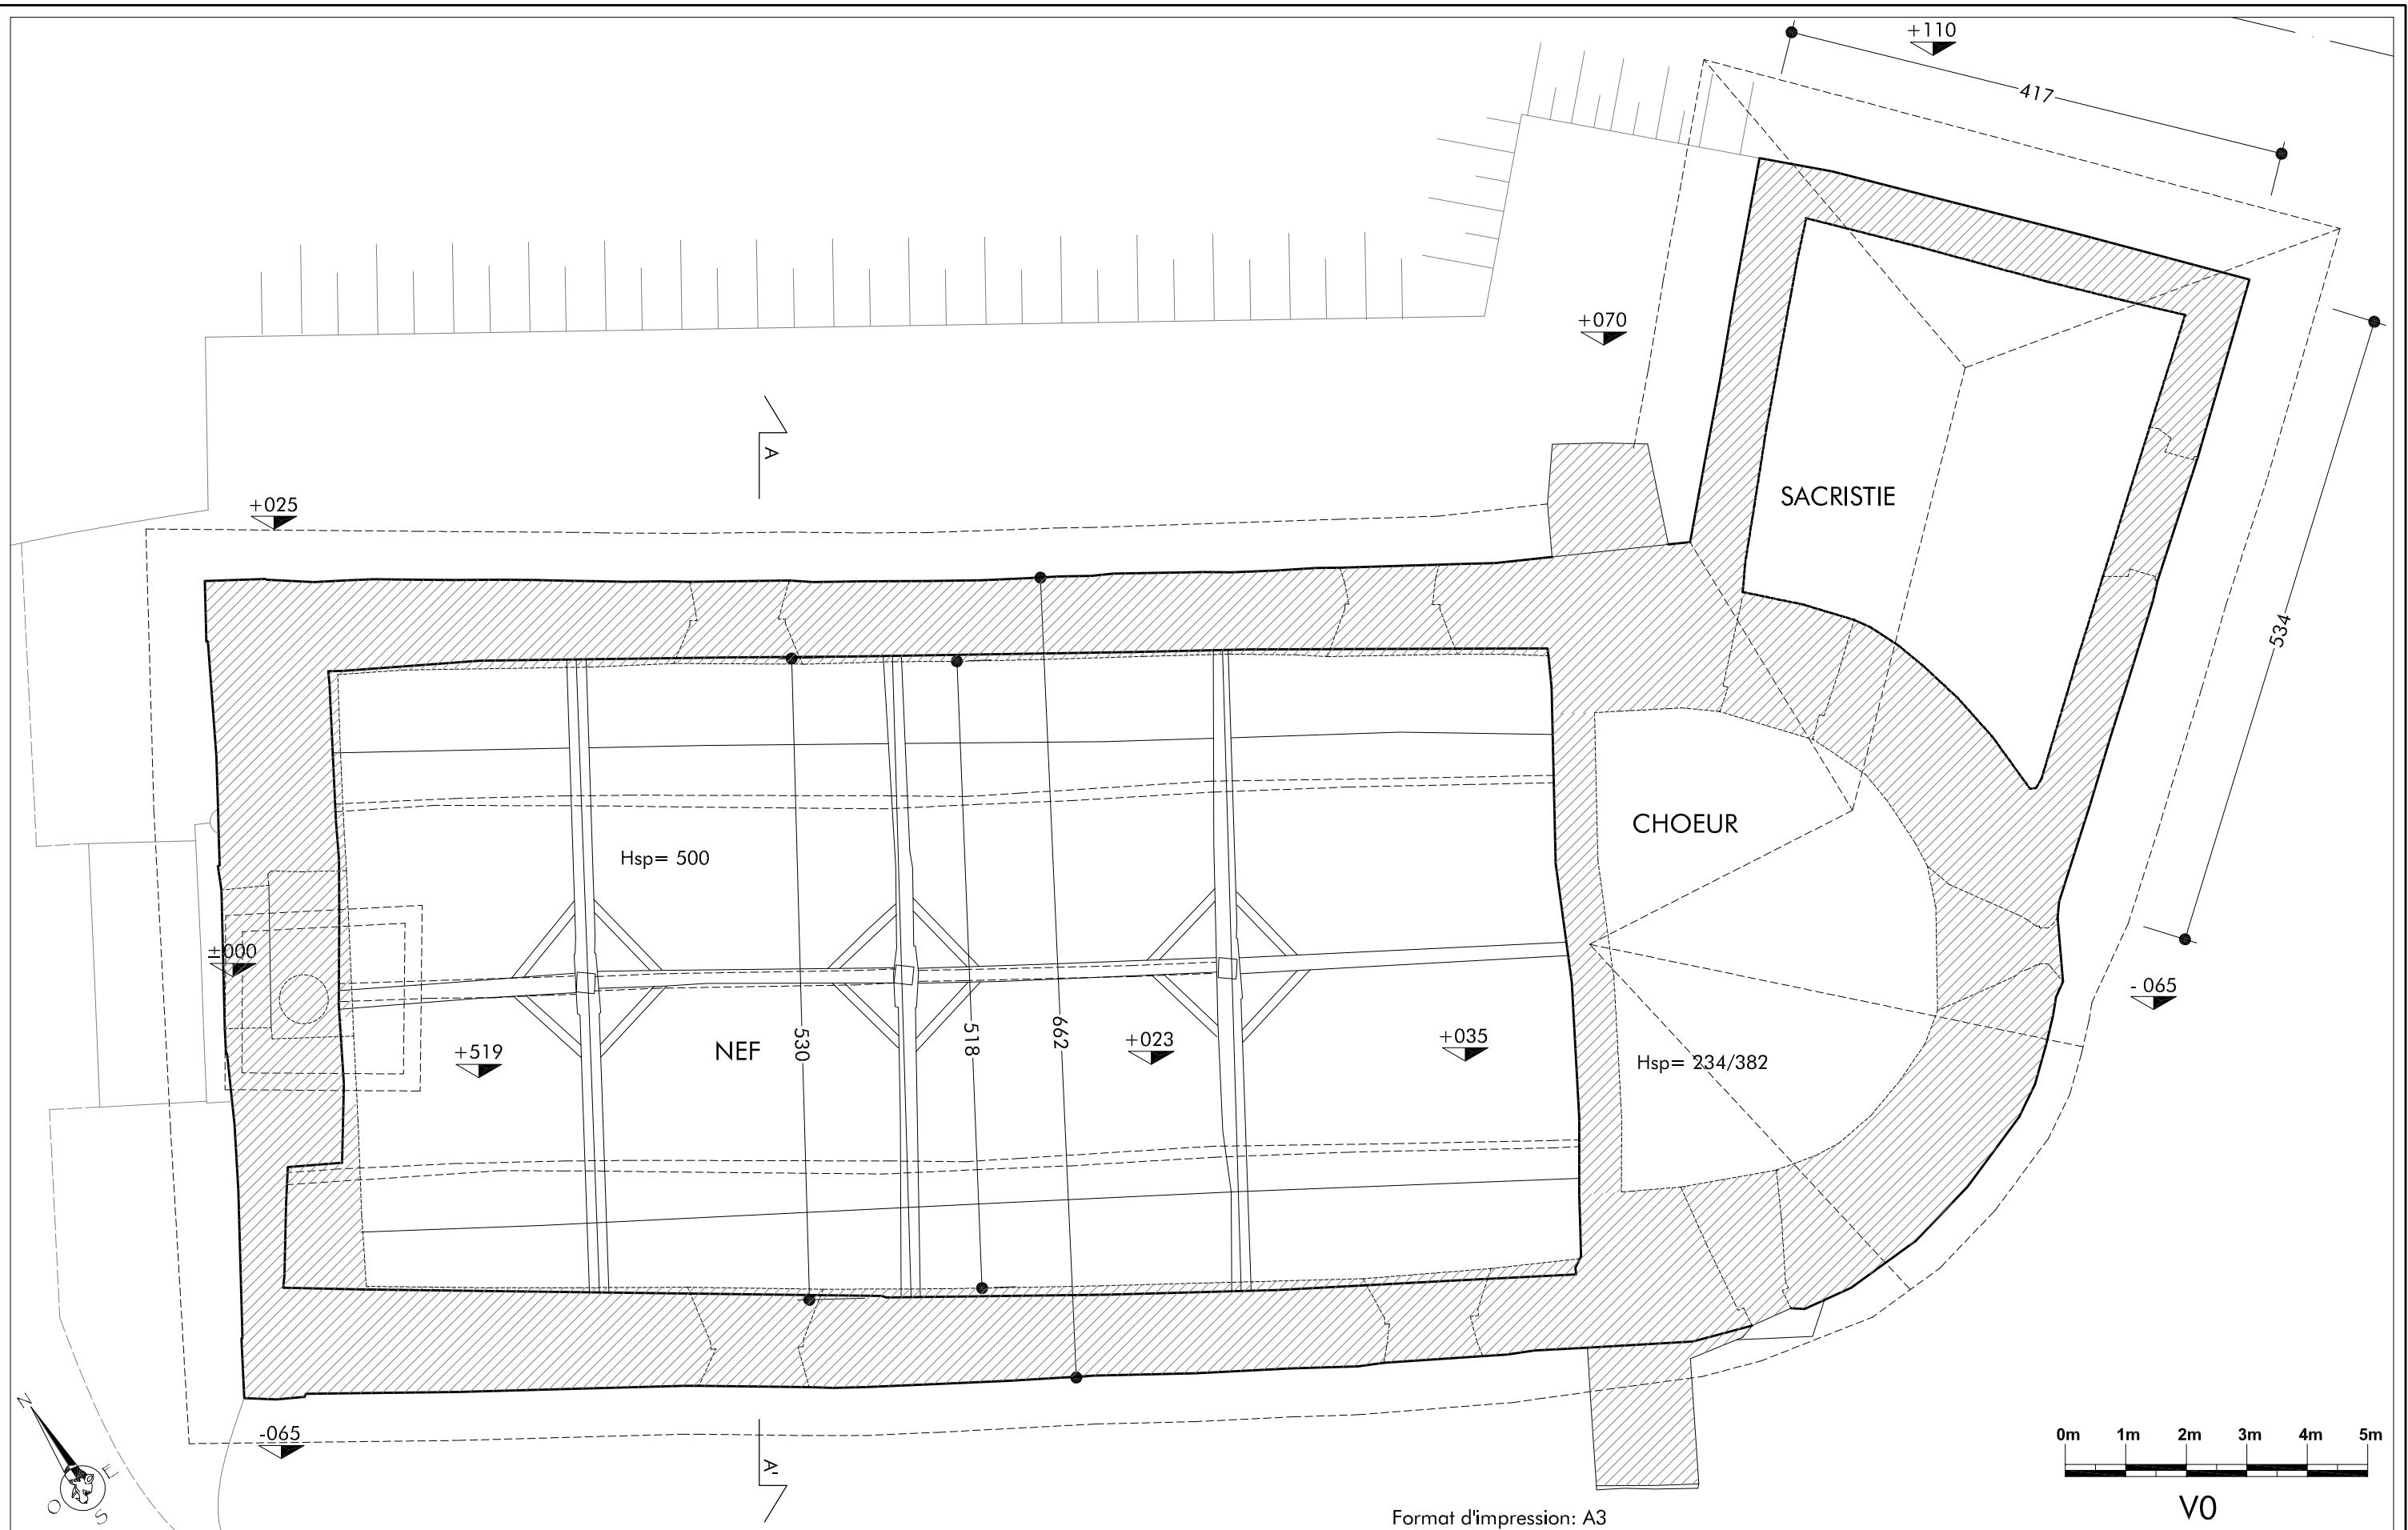

Agence D'AR JHIL  
" Architecture et Patrimoine "

2bis Place de la Liberté - F-73330 Le-Pont-de-Beauvoisin  
tel : +33/04.76.32.71.62 - fax : +33/09.72.29.52.49 - courriel : agence@darjhil.eu  
Sarl d'architecture au capital de 8000 € - SIRET : 449 445 964 00025

Maître  
d'ouvrage : Commune de Belmont-Tramonet  
Chef-Lieu  
73330 BELMONT-TRAMONET

Lieu : Tramonet  
73330 BELMONT-TRAMONET

LES DIMENSIONS SONT A VERIFIER AVANT TRAVAUX

Format d'impression: A3

Date :  
09.2013

RESTAURATION DE LA CHAPELLE DE TRAMONET

Echelle : 1/50

ETAT DES LIEUX - PLAN COMBLES

PGC

6