


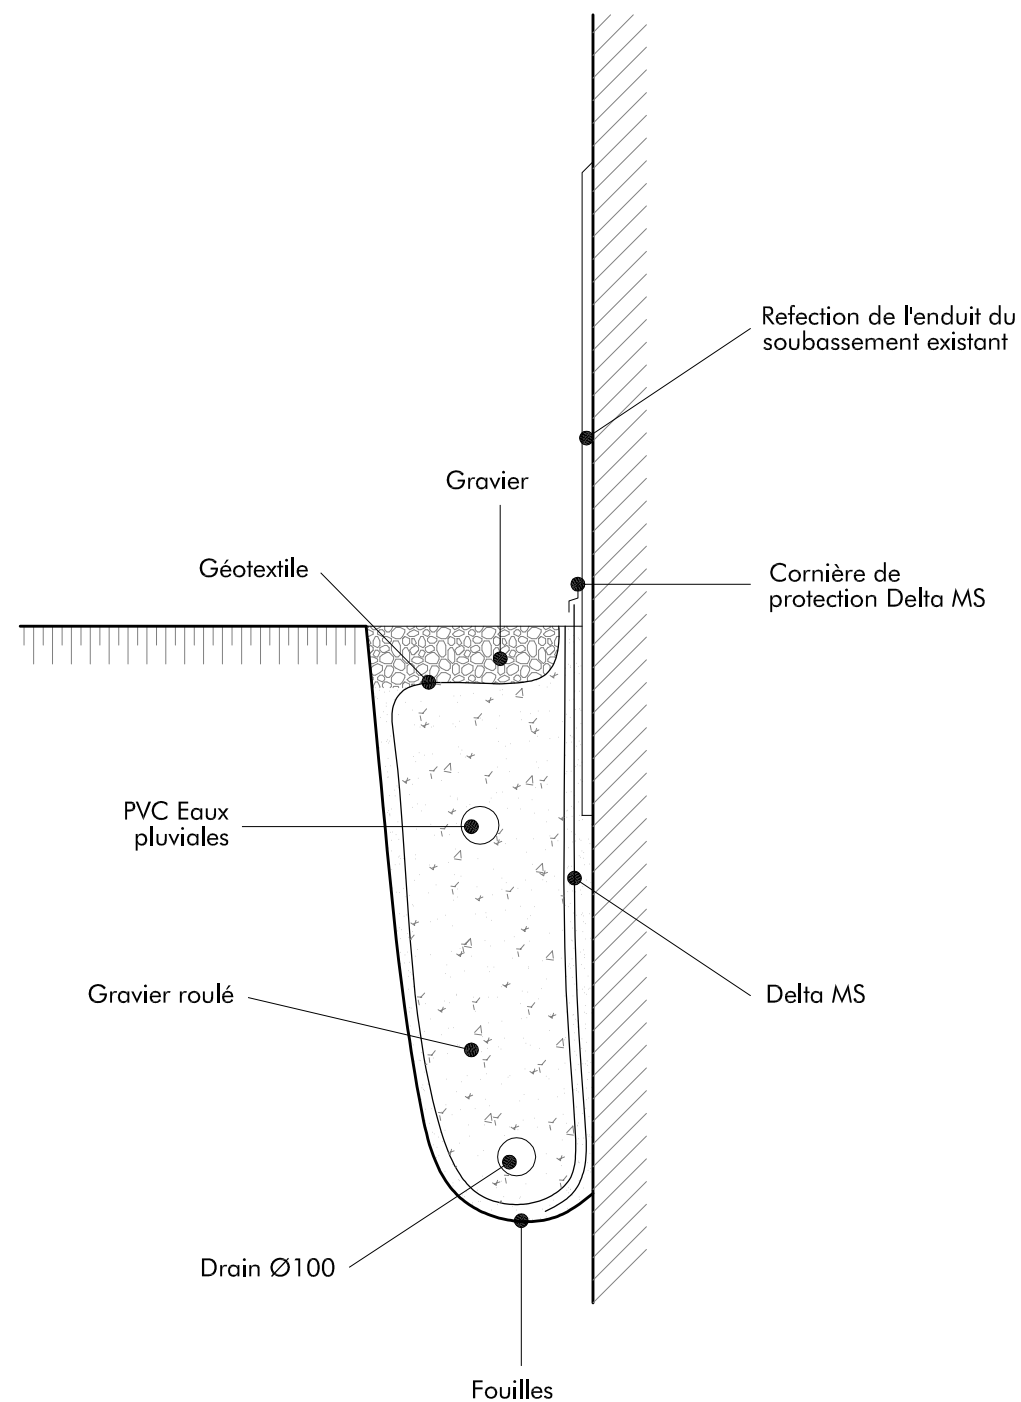

Agence D'AR JHIL
" Architecture et Patrimoine "

2bis Place de la Liberté - F-73330 Le-Pont-de-Beauvoisin
tel : +33/04.76.32.71.62 - fax : +33/09.72.29.52.49 - courriel : agence@darjhil.eu
Sarl d'architecture au capital de 8000 € - SIRET : 449 445 964 00025

Maitre
d'ouvrage : Commune de Belmont-Tramonet
Chef-Lieu
73330 BELMONT-TRAMONET

Lieu : Tramonet
73330 BELMONT-TRAMONET

LES DIMENSIONS SONT A VERIFIER AVANT TRAVAUX

Format d'impression: A3

Date : 09.2013 RESTAURATION DE LA CHAPELLE DE TRAMONET

COUPE ET SCHEMA DE PRINCIPE
DU DRAIN PERIPHERIQUE

V0

Echelle : 1/20

PGC

9