


DOSSIER DE CONSULTATION DES ENTREPRISES - PLANS

Objet de la prestation :
REHABILITATION DE LA MAISON HERMESENDE
LIEU DIT DU PRE DU COMTE
73 670 SAINT PIERRE D'ENTREMONT
MAI 2013

Maître d'ouvrage :
MAIRIE DE SAINT PIERRE D'ENTREMONT
PLACE RENE CASSIN
73 670 SAINT PIERRE D'ENTREMONT

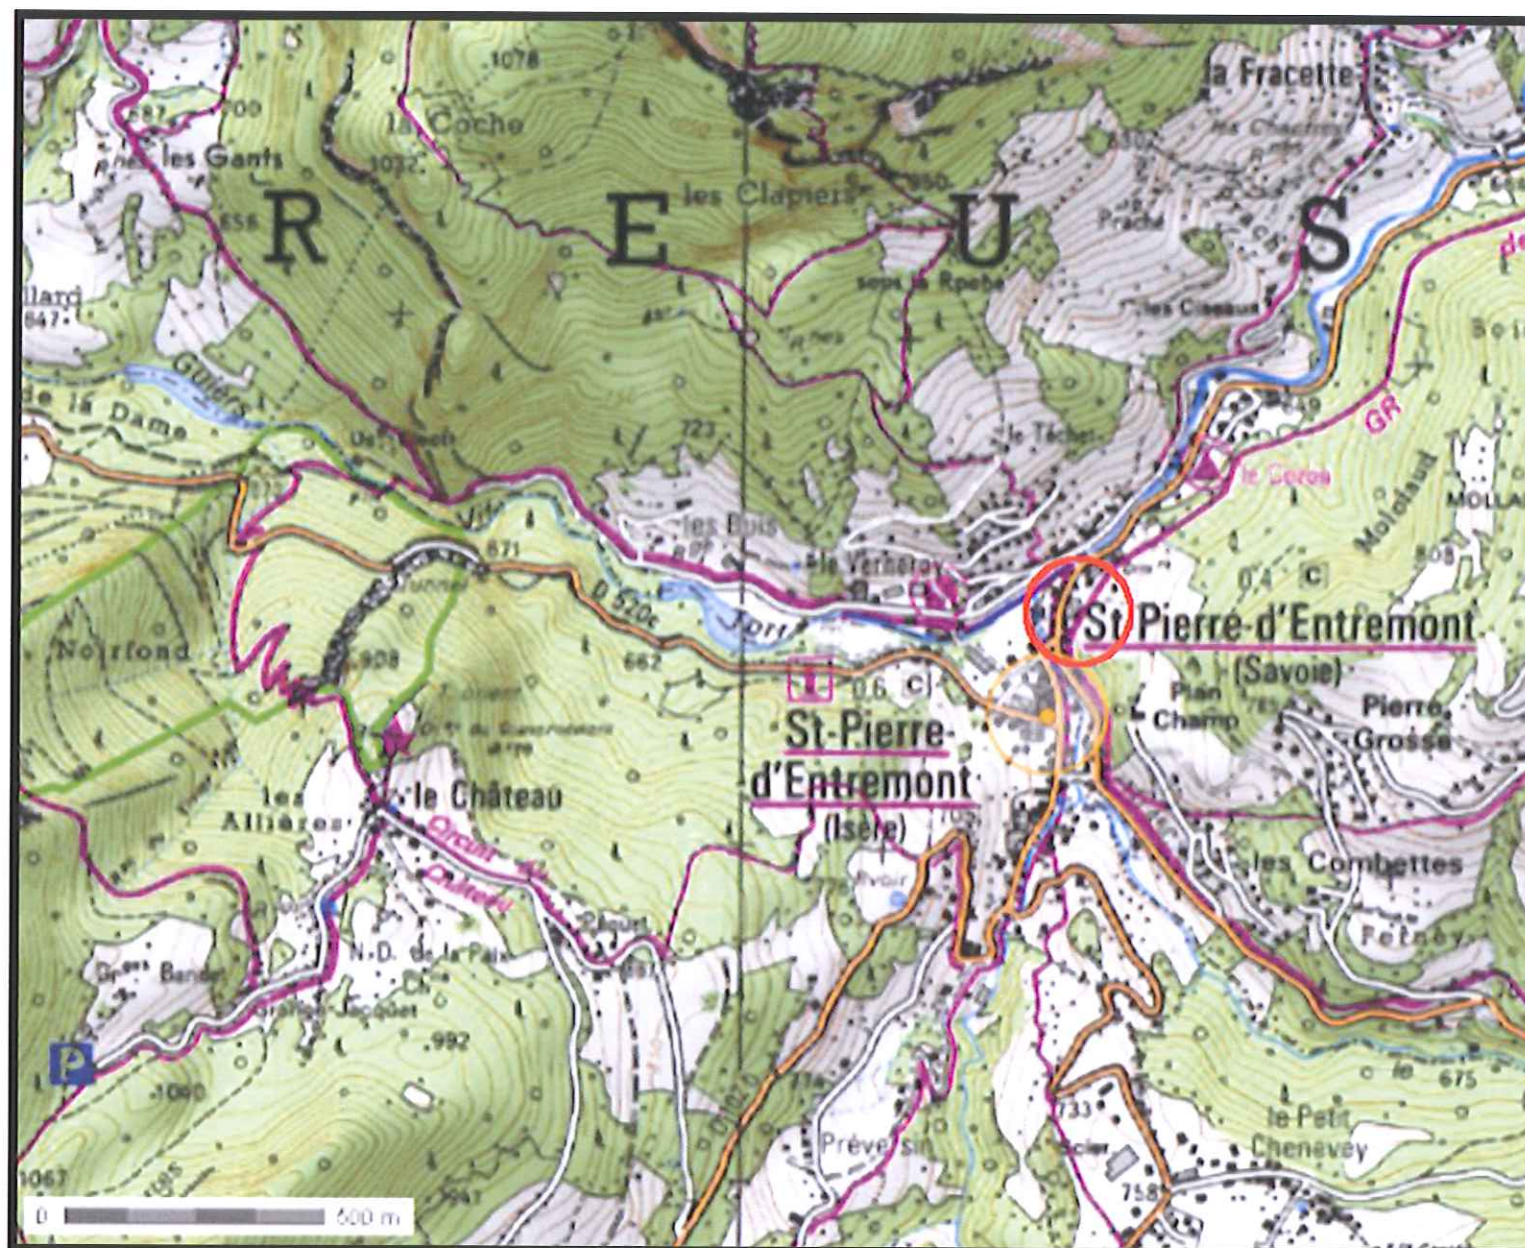

Hors échelle



Agence D'AR JHIL
* Architecture et Patrimoine *

2bis Place de la Liberté - F-73330 Le-Pont-de-Beauvoisin
tel : +33/04.76.32.71.62 - fax : +33/09.72.29.52.49 - courriel : agence@darjhil.eu
Sarl d'architecture au capital de 8000 € - SIRET : 449 445 964 00025

Maître
d'ouvrage : MAIRIE
SAINT PIERRE D'ENTREMONT 73 670

Lieu : LIEU DIT LE PRÉ DU COMTE
73 670 SAINT PIERRE D'ENTREMONT

CES PLANS NE SONT PAS DES PLANS D'EXECUTION. ILS NE PEUVENT ETRE UTILISES POUR LA CONSTRUCTION.

Date :
11.2012


REHABILITATION DE LA MAISON HERMESSENDE

PLAN DE SITUATION

DCE

1

V1_05_2013

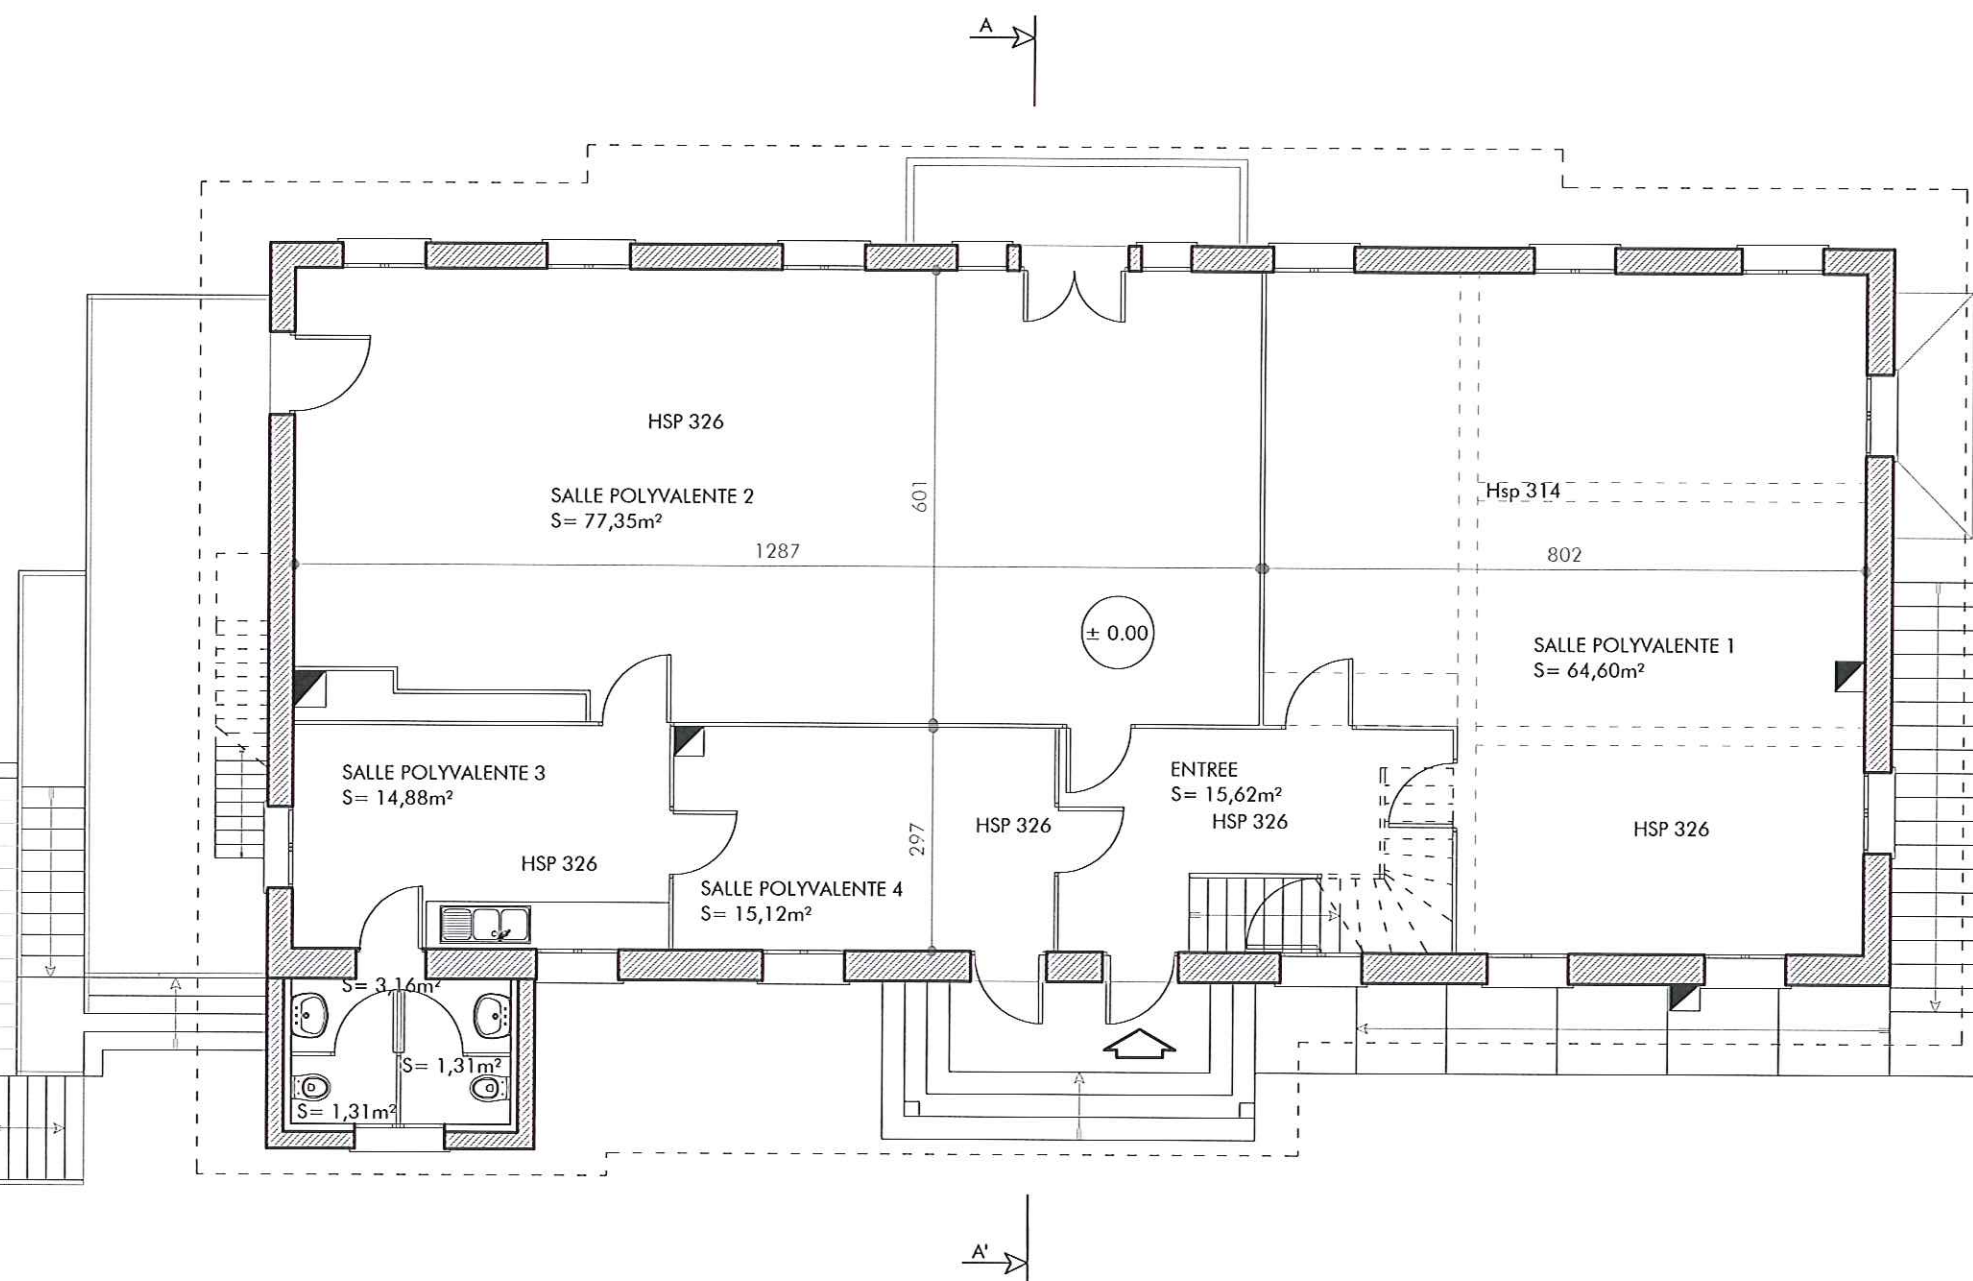

Agence D'AR JHIL
" Architecture et Patrimoine "

2bis Place de la Liberté - F-73330 Le-Pont-de-Beauvoisin
tel : +33/04.76.32.71.62 - fax : +33/09.72.29.52.49 - courriel : agence@darjhil.eu
Sarl d'architecture au capital de 8000 € - SIRET : 449 445 964 00025

Maître
d'ouvrage : MAIRIE
SAINT PIERRE D'ENTREMONT 73 670

Lieu : LIEU DIT LE PRÉ DU COMTE
73 670 SAINT PIERRE D'ENTREMONT

CES PLANS NE SONT PAS DES PLANS D'EXECUTION. ILS NE PEUVENT ETRE UTILISES POUR LA CONSTRUCTION.

Date :
11.2012

REHABILITATION DE LA MAISON HERMESENDE


EXISTANT - RDC

Echelle : 1/100

DCE

V1_05_2013

3

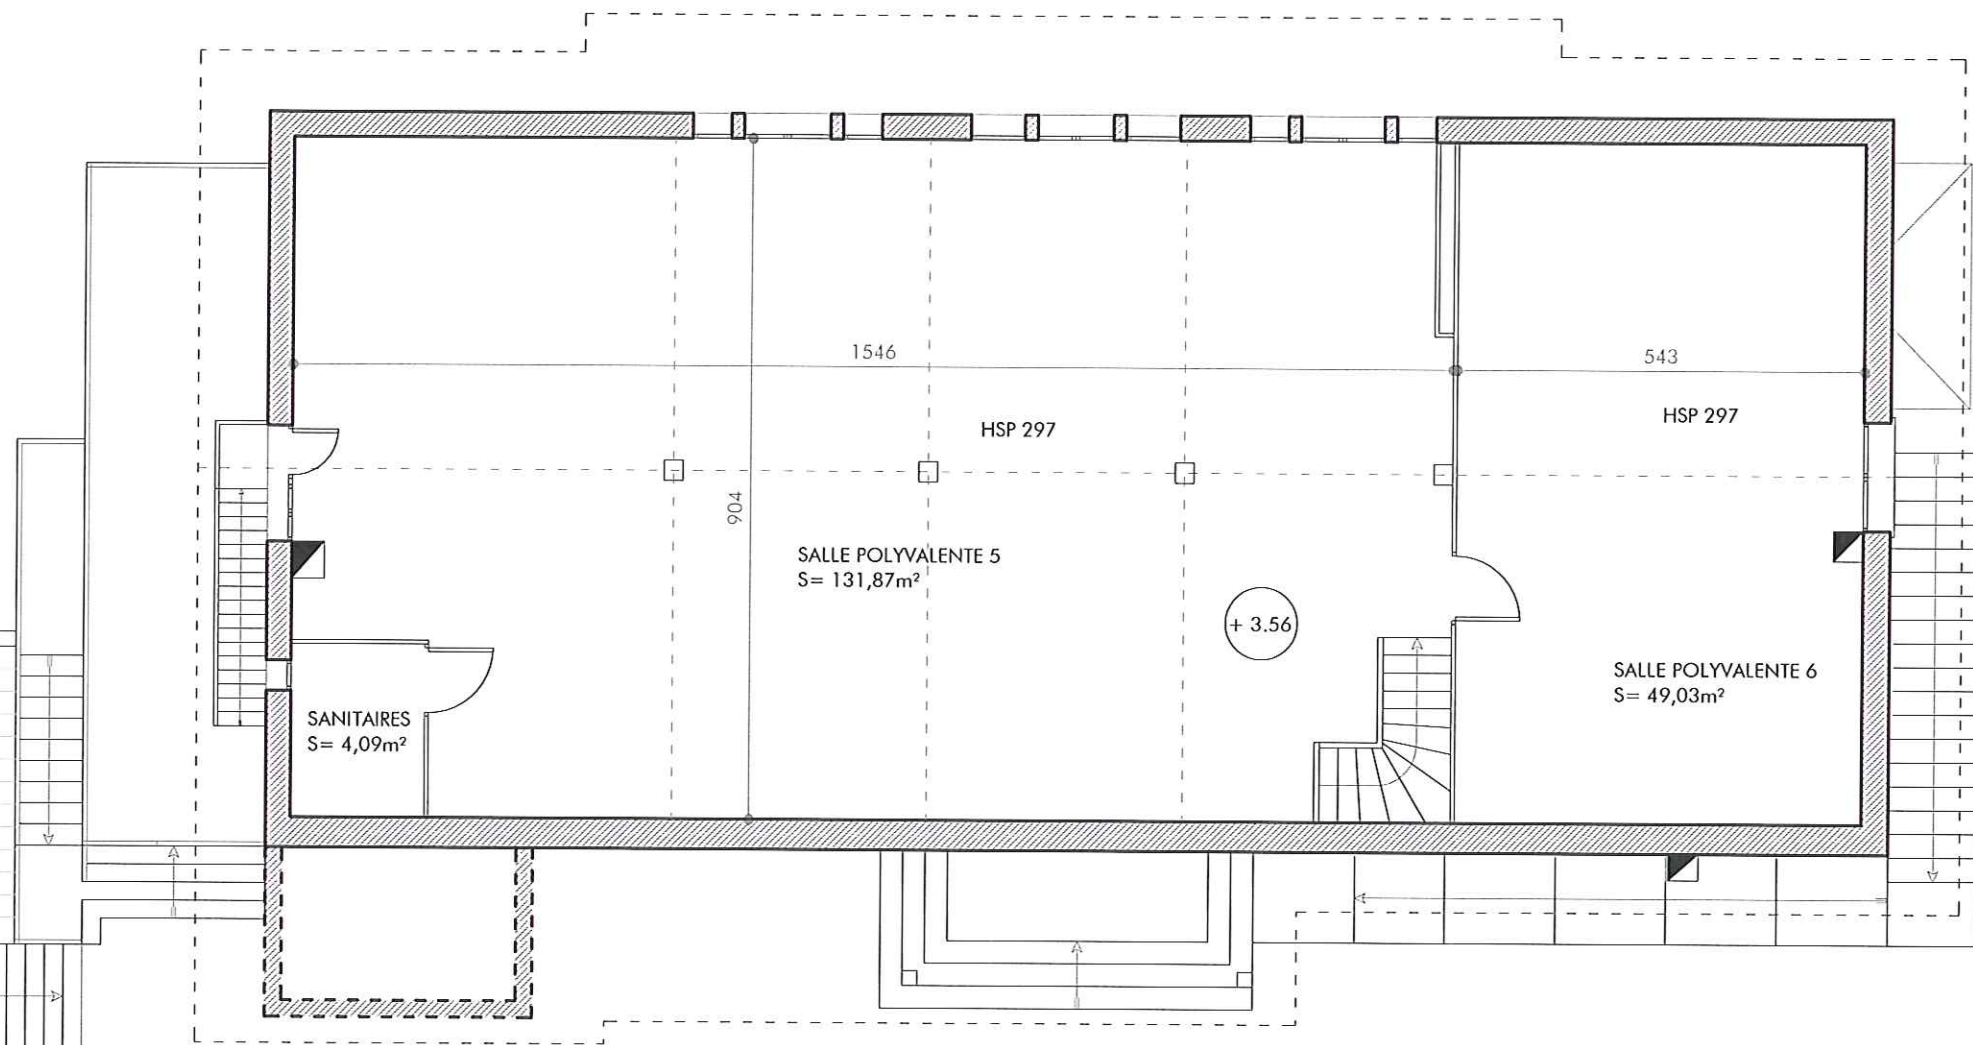

Agence D'AR JHIL
"Architecture et Patrimoine"
2bis Place de la Liberté - F-73330 Le-Pont-de-Beauvoisin
tel : +33/04.76.32.71.62 - fax : +33/09.72.29.52.49 - courriel : agence@darjhil.eu
Sarl d'architecture au capital de 8000 € - SIRET : 449 445 964 00025


Maître d'ouvrage : MAIRIE
SAINT PIERRE D'ENTREMONT 73 670

Lieu : LIEU DIT LE PRE DU COMTE
73 670 SAINT PIERRE D'ENTREMONT

CES PLANS NE SONT PAS DES PLANS D'EXECUTION. ILS NE PEUVENT ETRE UTILISES POUR LA CONSTRUCTION.

Date : 11.2012	REHABILITATION DE LA MAISON HERMESENDE	Echelle : 1/100	
EXISTANT - COMBLES		DCE	4

V1_05_2013

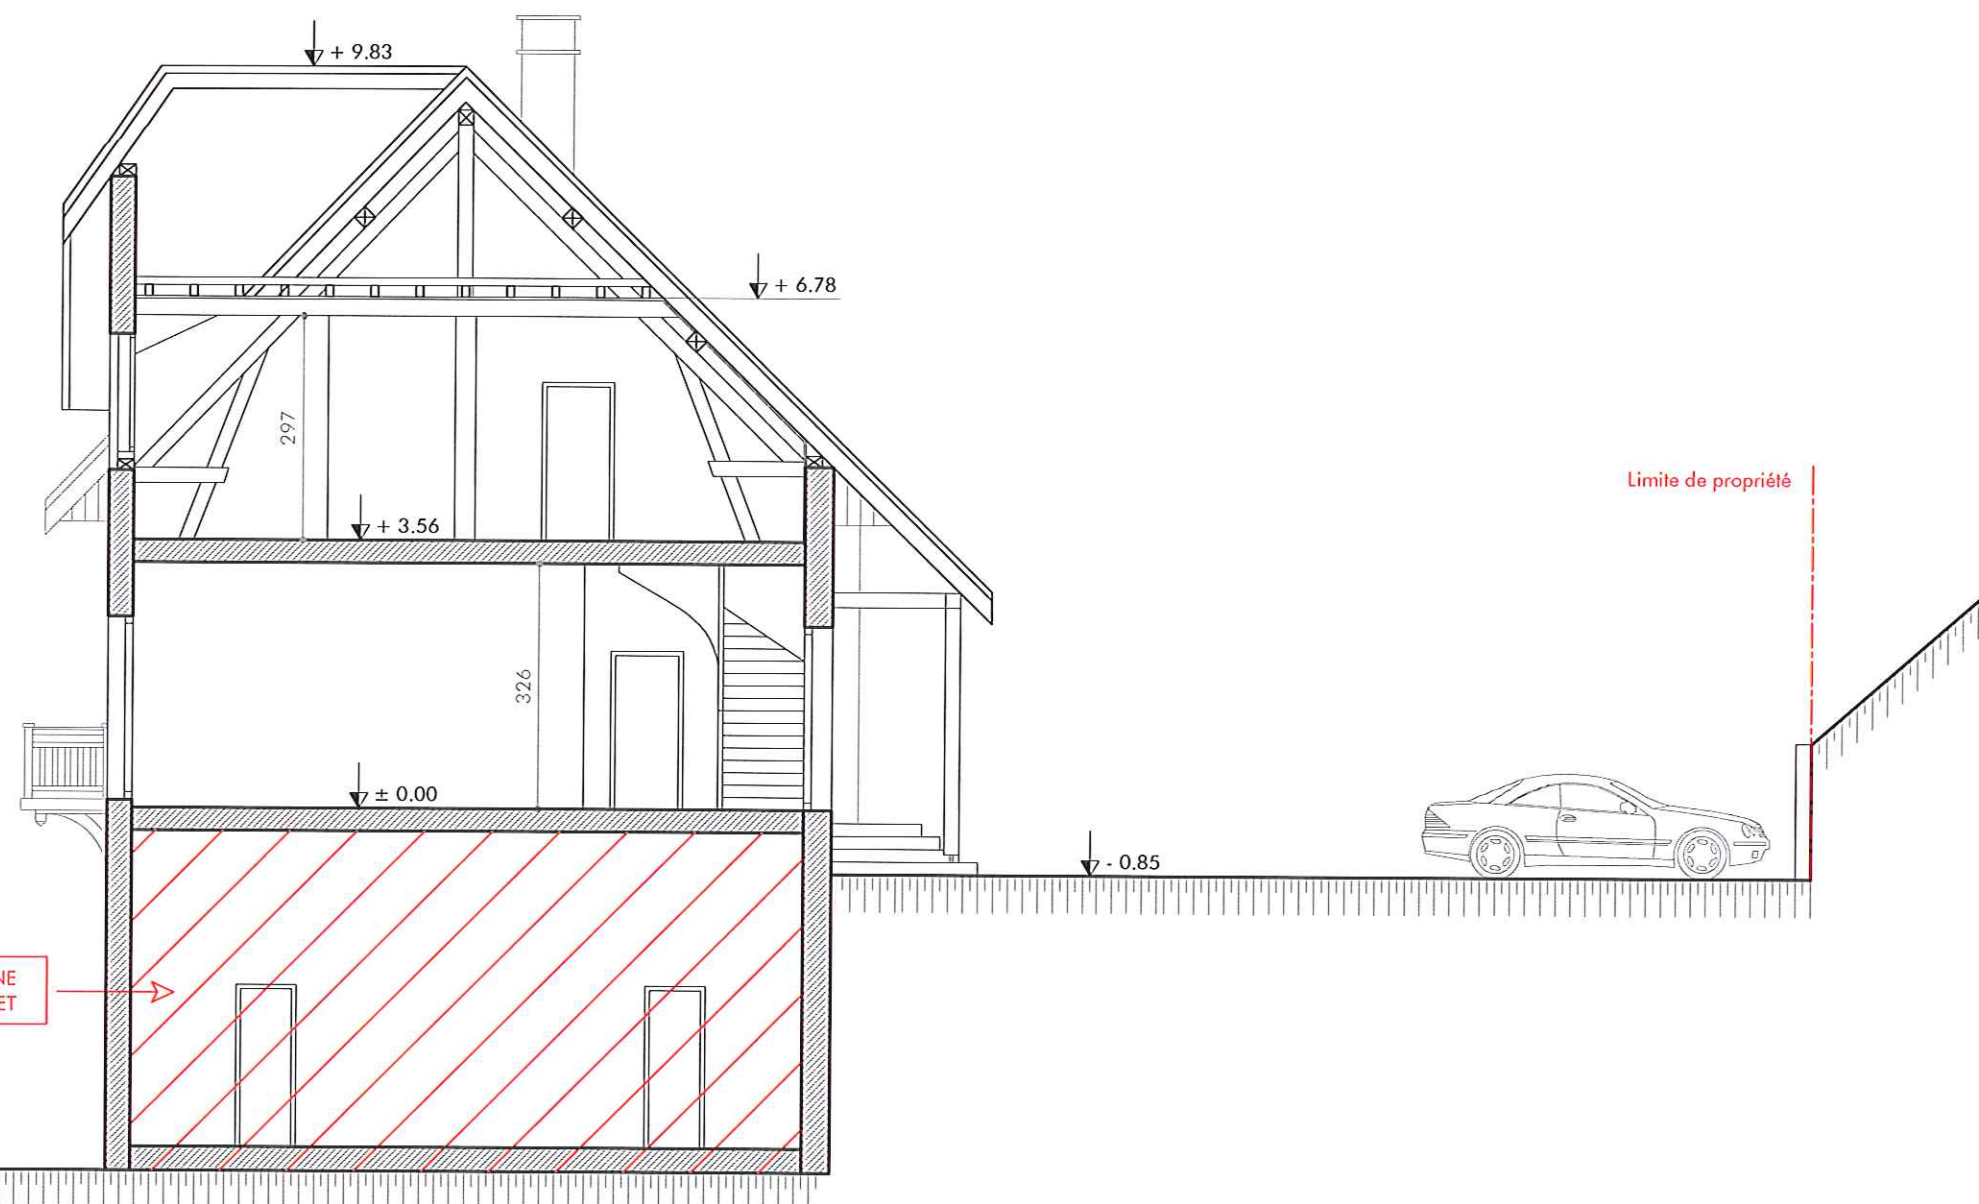

Agence D'AR JHIL
" Architecture et Patrimoine "

2bis Place de la Liberté - F-73330 Le-Pont-de-Beauvoisin
tel : +33/04.76.32.71.62 - fax : +33/09.72.29.52.49 - courriel : agence@darjhil.eu
Sarl d'architecture au capital de 8000 € - SIRET : 449 445 964 00025

Maître
d'ouvrage : MAIRIE
SAINT PIERRE D'ENTREMONT 73 670

Lieu : LIEU DIT LE PRE DU COMTE
73 670 SAINT PIERRE D'ENTREMONT

CES PLANS NE SONT PAS DES PLANS D'EXECUTION. ILS NE PEUVENT ETRE UTILISES POUR LA CONSTRUCTION.

Date :
11.2012

REHABILITATION DE LA MAISON HERMESENDE

Echelle : 1/100

EXISTANT - COUPE AA'

DCE

5

V1_05_2013



SOUS-SOL NON CONCERNE
PAR LE PROJET



Agence D'AR JHIL
"Architecture et Patrimoine"
2bis Place de la Liberté - F-73330 Le-Pont-de-Beauvoisin
tel : +33/04.76.32.71.62 - fax : +33/09.72.29.52.49 - courriel : agence@darjhil.eu
Sarl d'architecture au capital de 8000 € - SIRET : 449 445 964 00025

Maître
d'ouvrage : MAIRIE
SAINT PIERRE D'ENTREMONT 73 670

Lieu : LIEU DIT LE PRE DU COMTE
73 670 SAINT PIERRE D'ENTREMONT

CES PLANS NE SONT PAS DES PLANS D'EXECUTION. ILS NE PEUVENT ETRE UTILISES POUR LA CONSTRUCTION.

Date :
11.2012

REHABILITATION DE LA MAISON HERMESENDE


EXISTANT - FACADE SUD

Echelle : 1/100

DCE

6

V1_05_2013

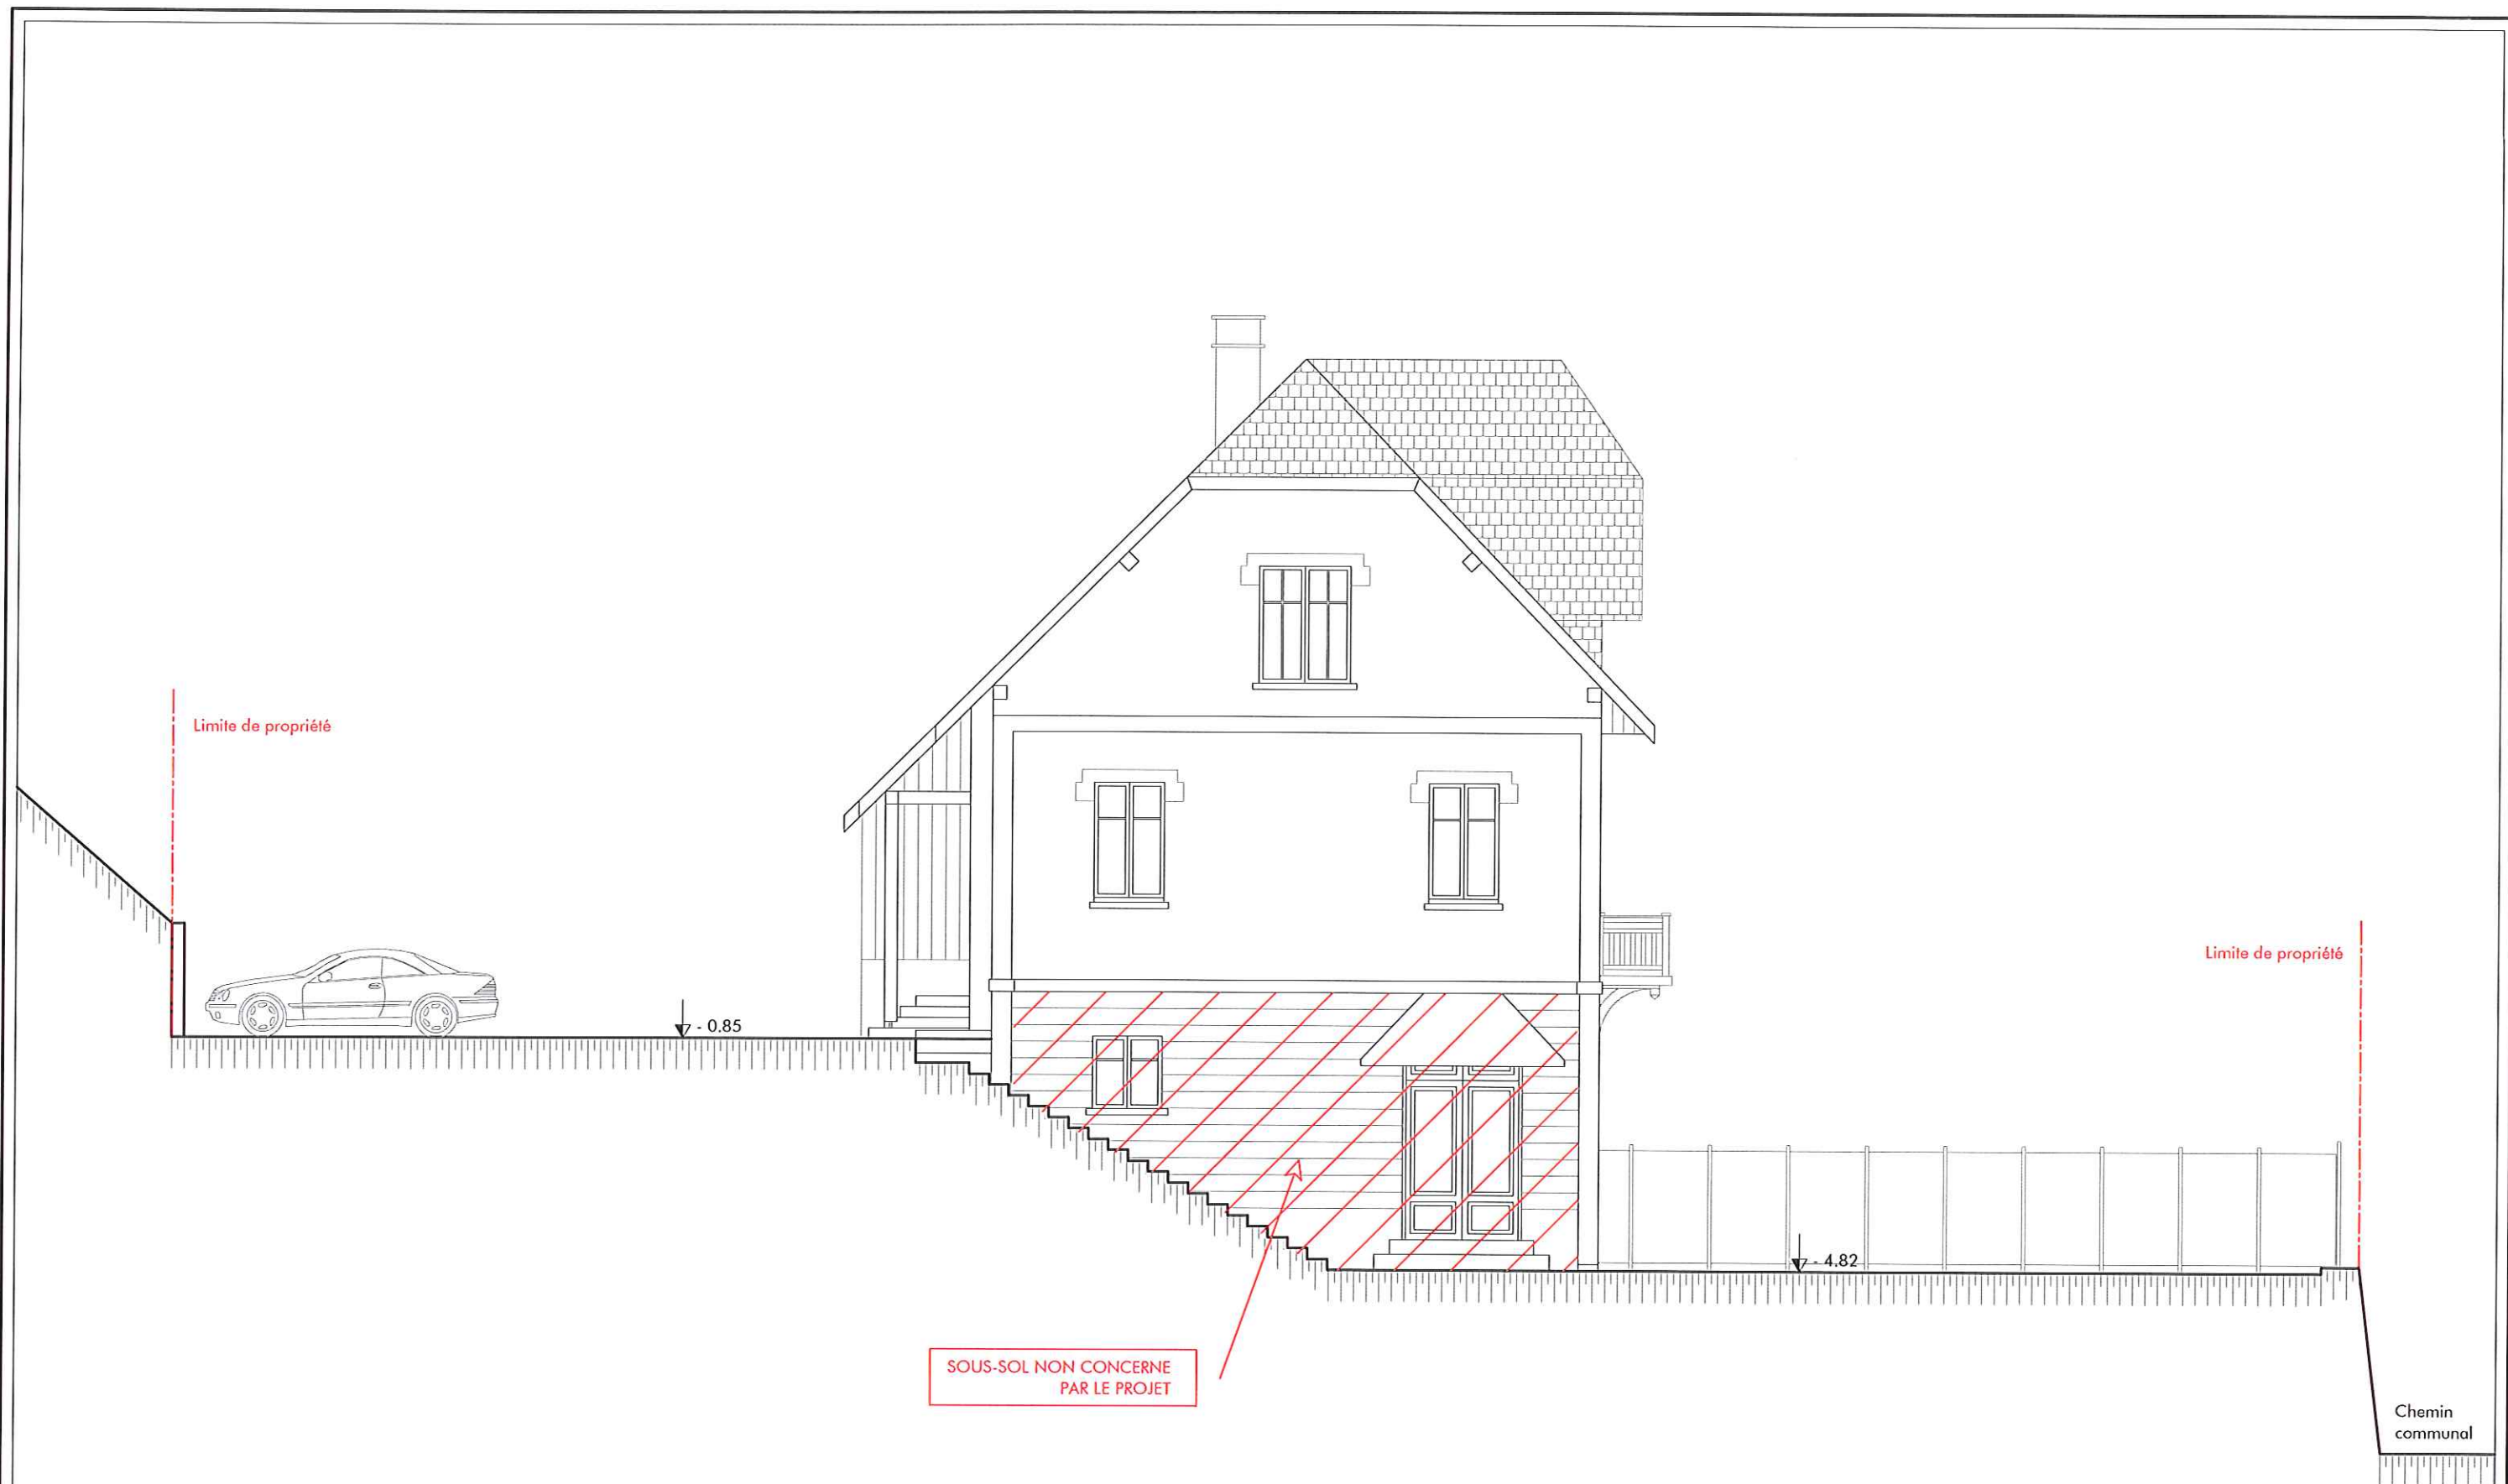

V1_05_2013



Agence D'AR JHIL
" Architecture et Patrimoine "

2bis Place de la Liberté - F-73330 Le-Pont-de-Beauvoisin
tel : +33/04.76.32.71.62 - fax : +33/09.72.29.52.49 - courriel : agence@darjhil.eu
Sarl d'architecture au capital de 8000 € - SIRET : 449 445 964 00025

Maître
d'ouvrage : MAIRIE
SAINT PIERRE D'ENTREMONT 73 670

Lieu : LIEU DIT LE PRE DU COMTE
73 670 SAINT PIERRE D'ENTREMONT

CES PLANS NE SONT PAS DES PLANS D'EXECUTION. ILS NE PEUVENT ETRE UTILISES POUR LA CONSTRUCTION.

Date : 11.2012	REHABILITATION DE LA MAISON HERMESENDE	Echelle : 1/100	7
EXISTANT - FACADE OUEST		DCE	



Agence D'AR JHIL
" Architecture et Patrimoine "

2bis Place de la Liberté - F-73330 Le-Pont-de-Beauvoisin
tel : +33/04.76.32.71.62 - fax : +33/09.72.29.52.49 - courriel : agence@darjhil.eu
Sarl d'architecture au capital de 8000 € - SIRET : 449 445 964 00025

Maître
d'ouvrage : MAIRIE
SAINT PIERRE D'ENTREMONT 73 670

Lieu : LIEU DIT LE PRE DU COMTE
73 670 SAINT PIERRE D'ENTREMONT

CES PLANS NE SONT PAS DES PLANS D'EXECUTION. ILS NE PEUVENT ETRE UTILISES POUR LA CONSTRUCTION.

Date :
11.2012

REHABILITATION DE LA MAISON HERMESENDE


EXISTANT - FACADE NORD

Echelle : 1/100

DCE

V1_05_2013

8

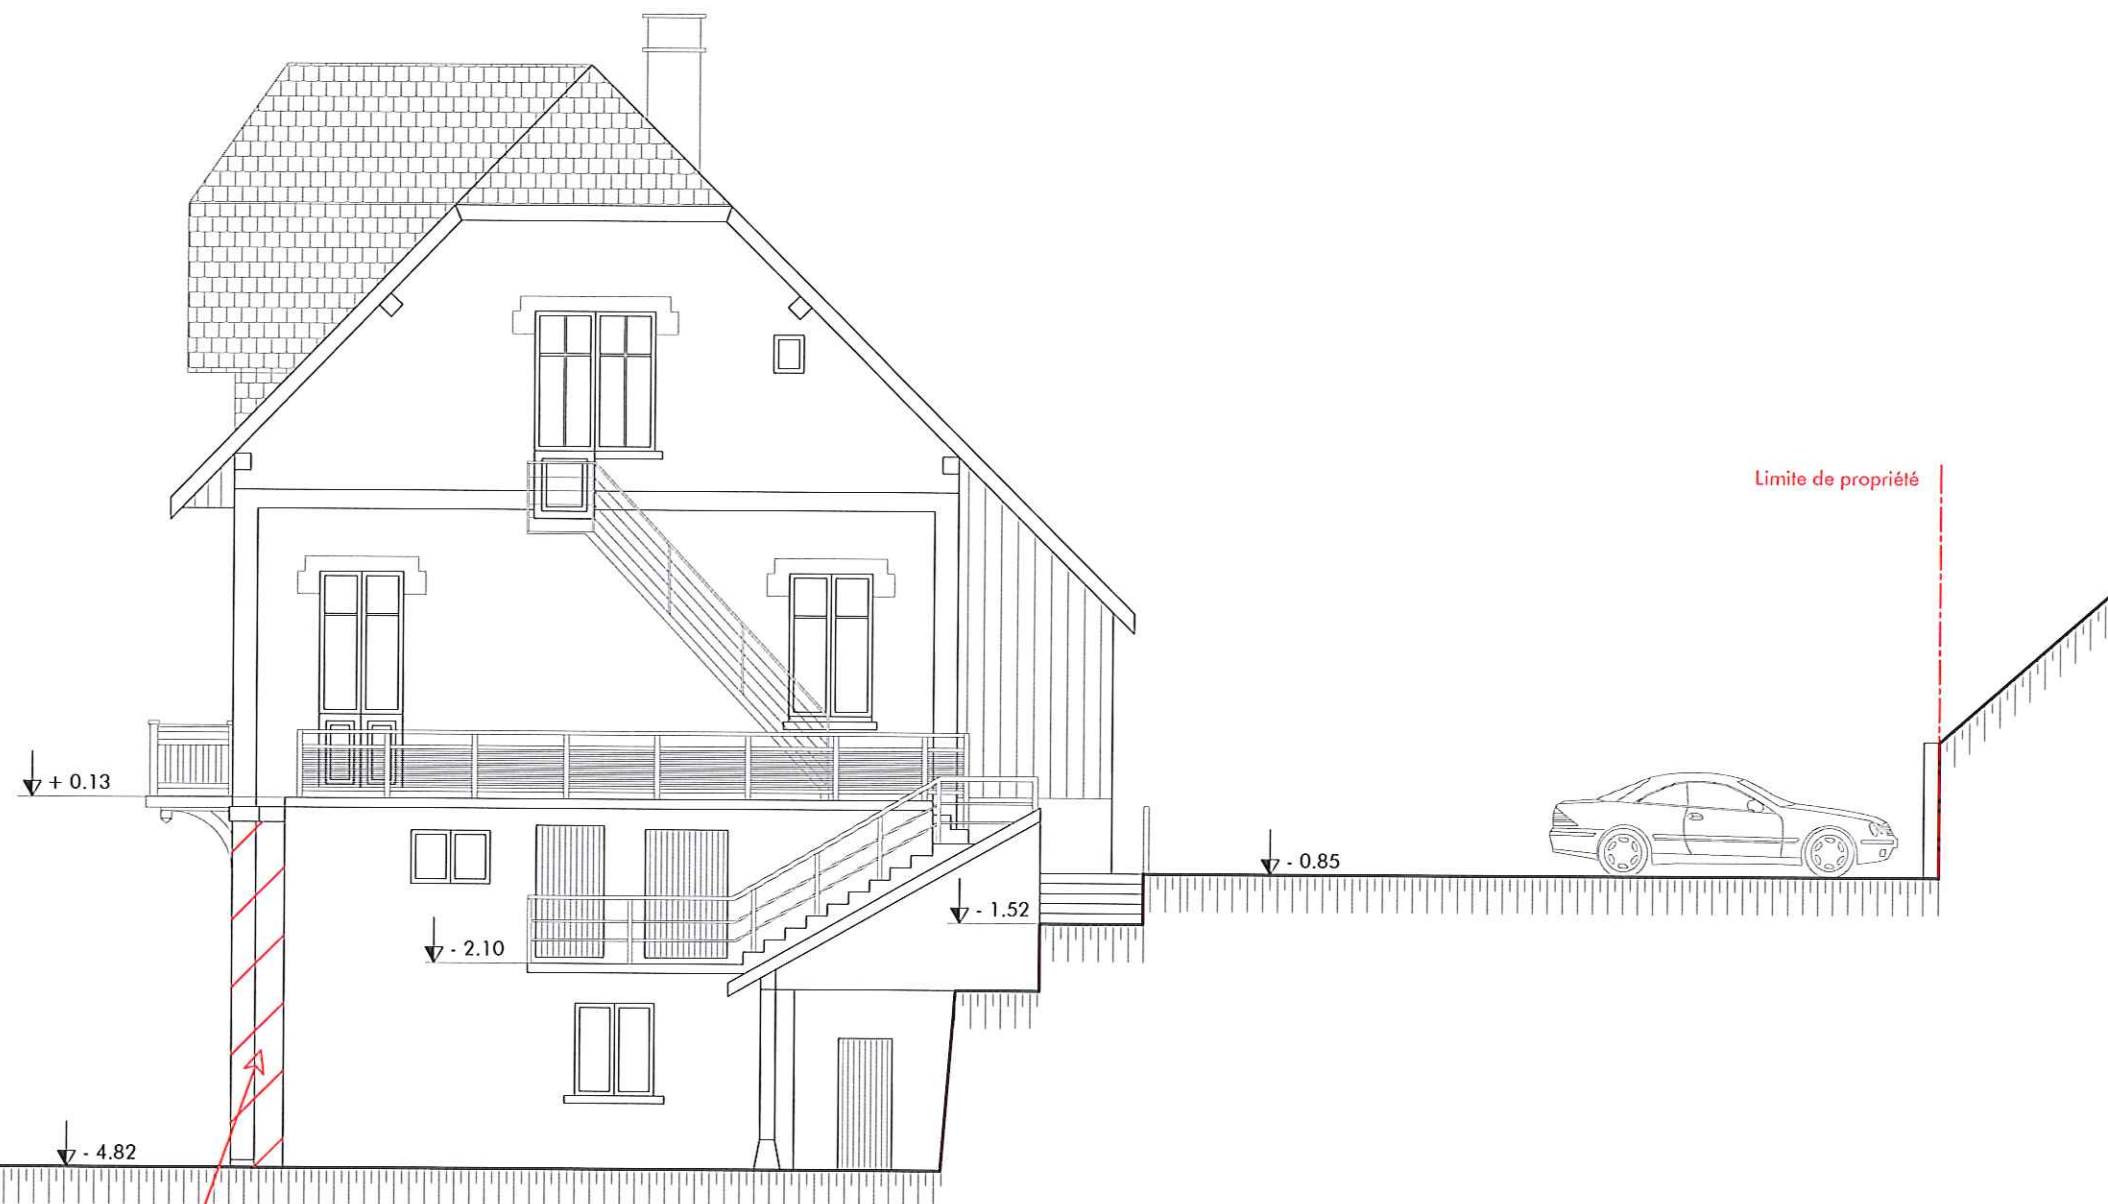

Chemin
communal

SOUS-SOL NON CONCERNE
PAR LE PROJET



Agence D'AR JHIL
"Architecture et Patrimoine"
2bis Place de la Liberté - F-73330 Le Pont-de-Beauvoisin
tel : +33/04.76.32.71.62 - fax : +33/09.72.29.52.49 - courriel : agence@darjhil.eu
Sarl d'architecture au capital de 8000 € - SIRET : 449 445 964 00025

Maître
d'ouvrage : MAIRIE
SAINT PIERRE D'ENTREMONT 73 670

Lieu : LIEU DIT LE PRE DU COMTE
73 670 SAINT PIERRE D'ENTREMONT

CES PLANS NE SONT PAS DES PLANS D'EXECUTION. ILS NE PEUVENT ETRE UTILISES POUR LA CONSTRUCTION.

Date :
11.2012

REHABILITATION DE LA MAISON HERMESSENDE

EXISTANT - FACADE EST

Echelle : 1/100

DCE

V1_05_2013

9



FACADE NORD

FACADES EST ET NORD



FACADES OUEST ET SUD



FACADES SUD ET EST

V1_05_2013



Agence D'AR JHIL
"Architecture et Patrimoine"

2bis Place de la Liberté - F-73330 Le-Pont-de-Beauvoisin
tel : +33/04.76.32.71.62 - fax : +33/09.72.29.52.49 - courriel : agence@darjhil.eu
Société d'architecture au capital de 8000 € - SIRET : 449 445 964 00025

Maître
d'ouvrage : MAIRIE
SAINT PIERRE D'ENTREMONT 73 670

Lieu : LIEU DIT LE PRE DU COMTE
73 670 SAINT PIERRE D'ENTREMONT

CES PLANS NE SONT PAS DES PLANS D'EXECUTION. ILS NE PEUVENT ETRE UTILISES POUR LA CONSTRUCTION.

Date :
11.2012

REHABILITATION DE LA MAISON HERMESENDE


EXISTANT - PHOTOS

DCE

10

cloison 120 CF 1/2H : TRANCHE CONDITIONNELLE

doublages : TRANCHE CONDITIONNELLE

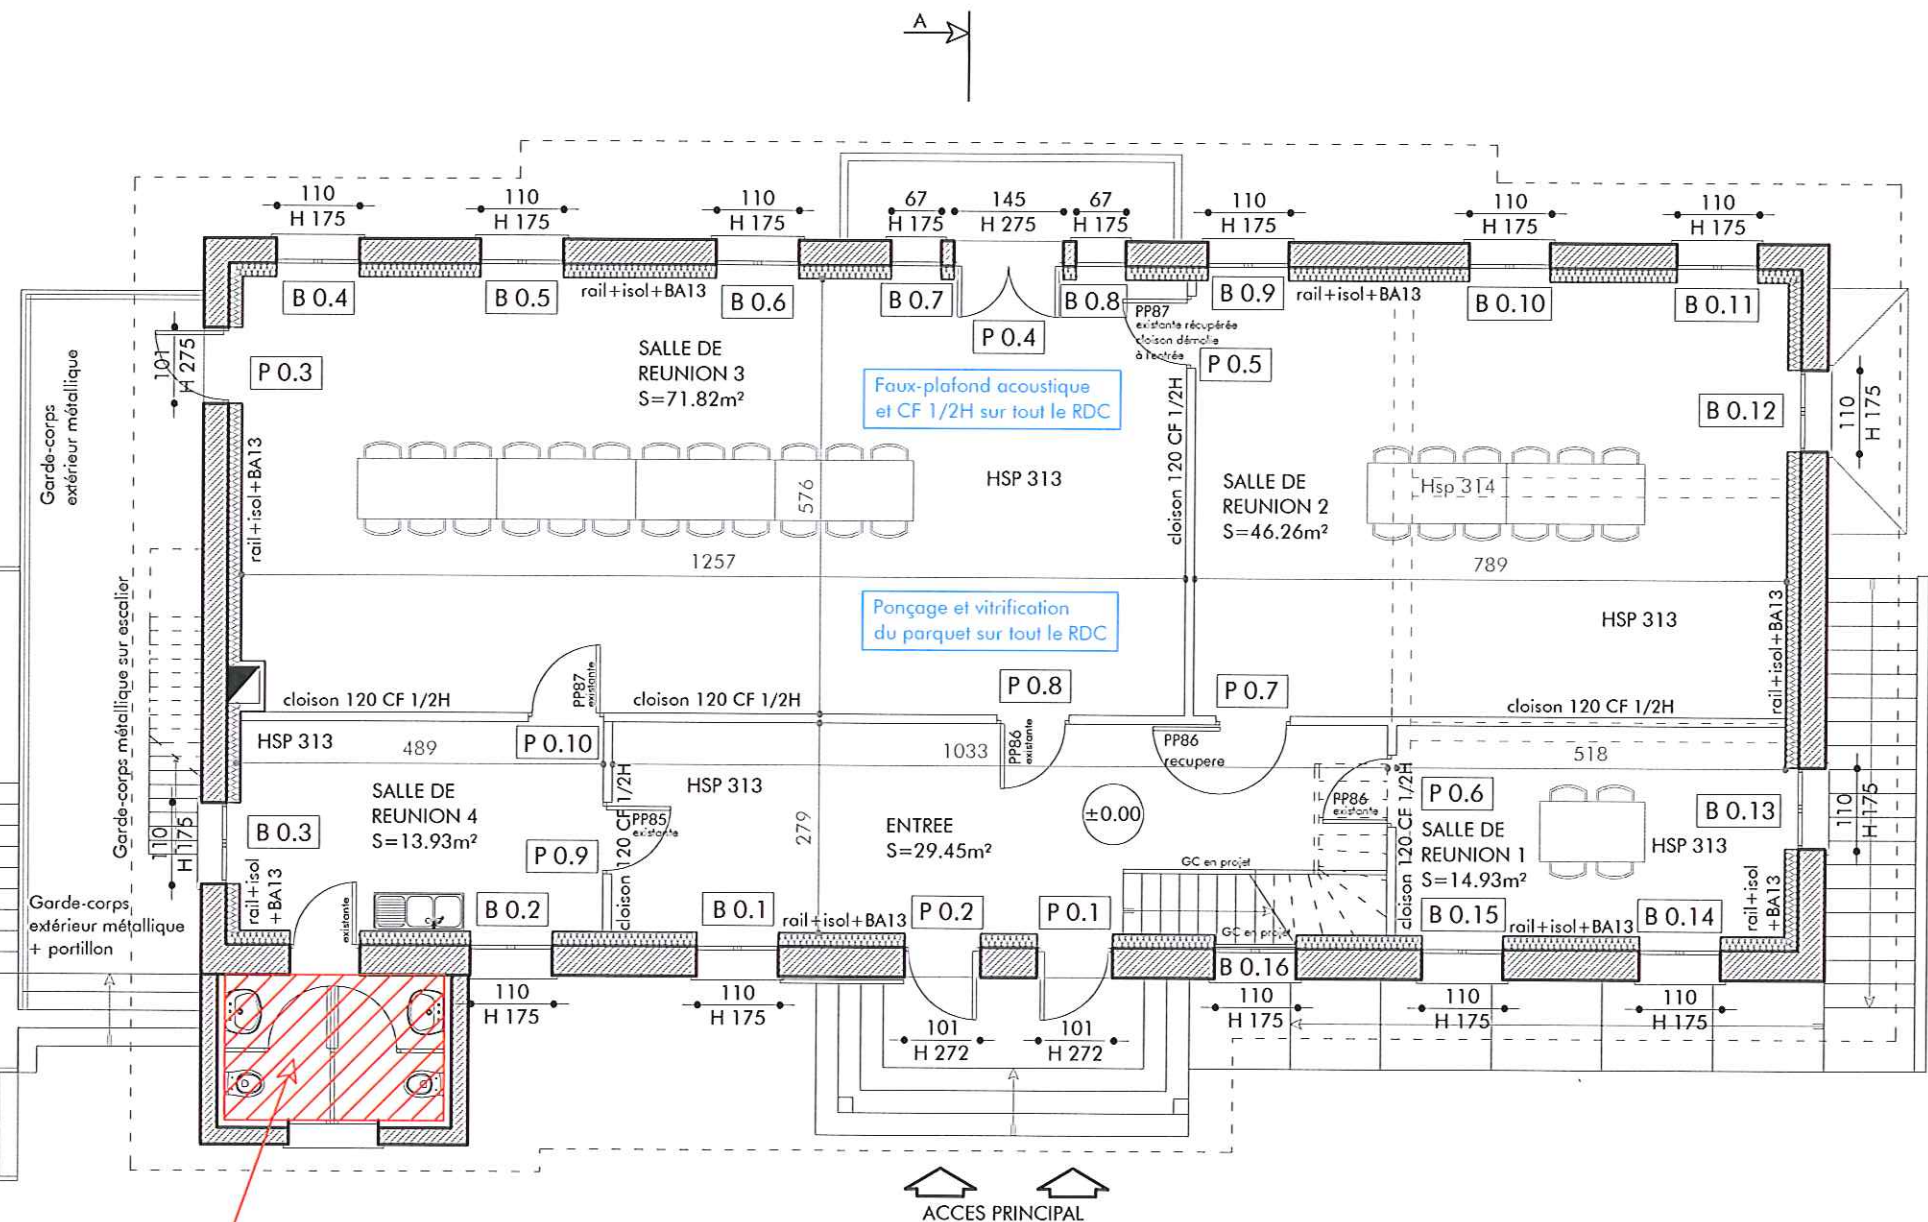

ZONE NON CONCERNEE
PAR LE PROJET

ACCES PRINCIPAL

V1_05_2013



Agence D'AR JHIL
"Architecture et Patrimoine"

2bis Place de la Liberté - F-73330 Le-Pont-de-Beauvoisin
tel : +33/04.76.32.71.62 - fax : +33/09.72.29.52.49 - courriel : agence@darjhil.eu
Sarl d'architecture au capital de 8000 € - SIRET : 449 445 964 00025

Maître
d'ouvrage : MAIRIE
SAINT PIERRE D'ENTREMONT 73 670

Lieu :
LIEU DIT LE PRE DU COMTE
73 670 SAINT PIERRE D'ENTREMONT

CES PLANS NE SONT PAS DES PLANS D'EXECUTION. ILS NE PEUVENT ETRE UTILISES POUR LA CONSTRUCTION.

Date : 11.2012
REHABILITATION DE LA MAISON HERMESENDE

PROJET - RDC - PLAN GENERAL

Echelle : 1/100

DCE


11

cloison 120 CF 1/2H : TRANCHE CONDITIONNELLE

doublages : TRANCHE CONDITIONNELLE



ZONE NON CONCERNEE
PAR LE PROJET

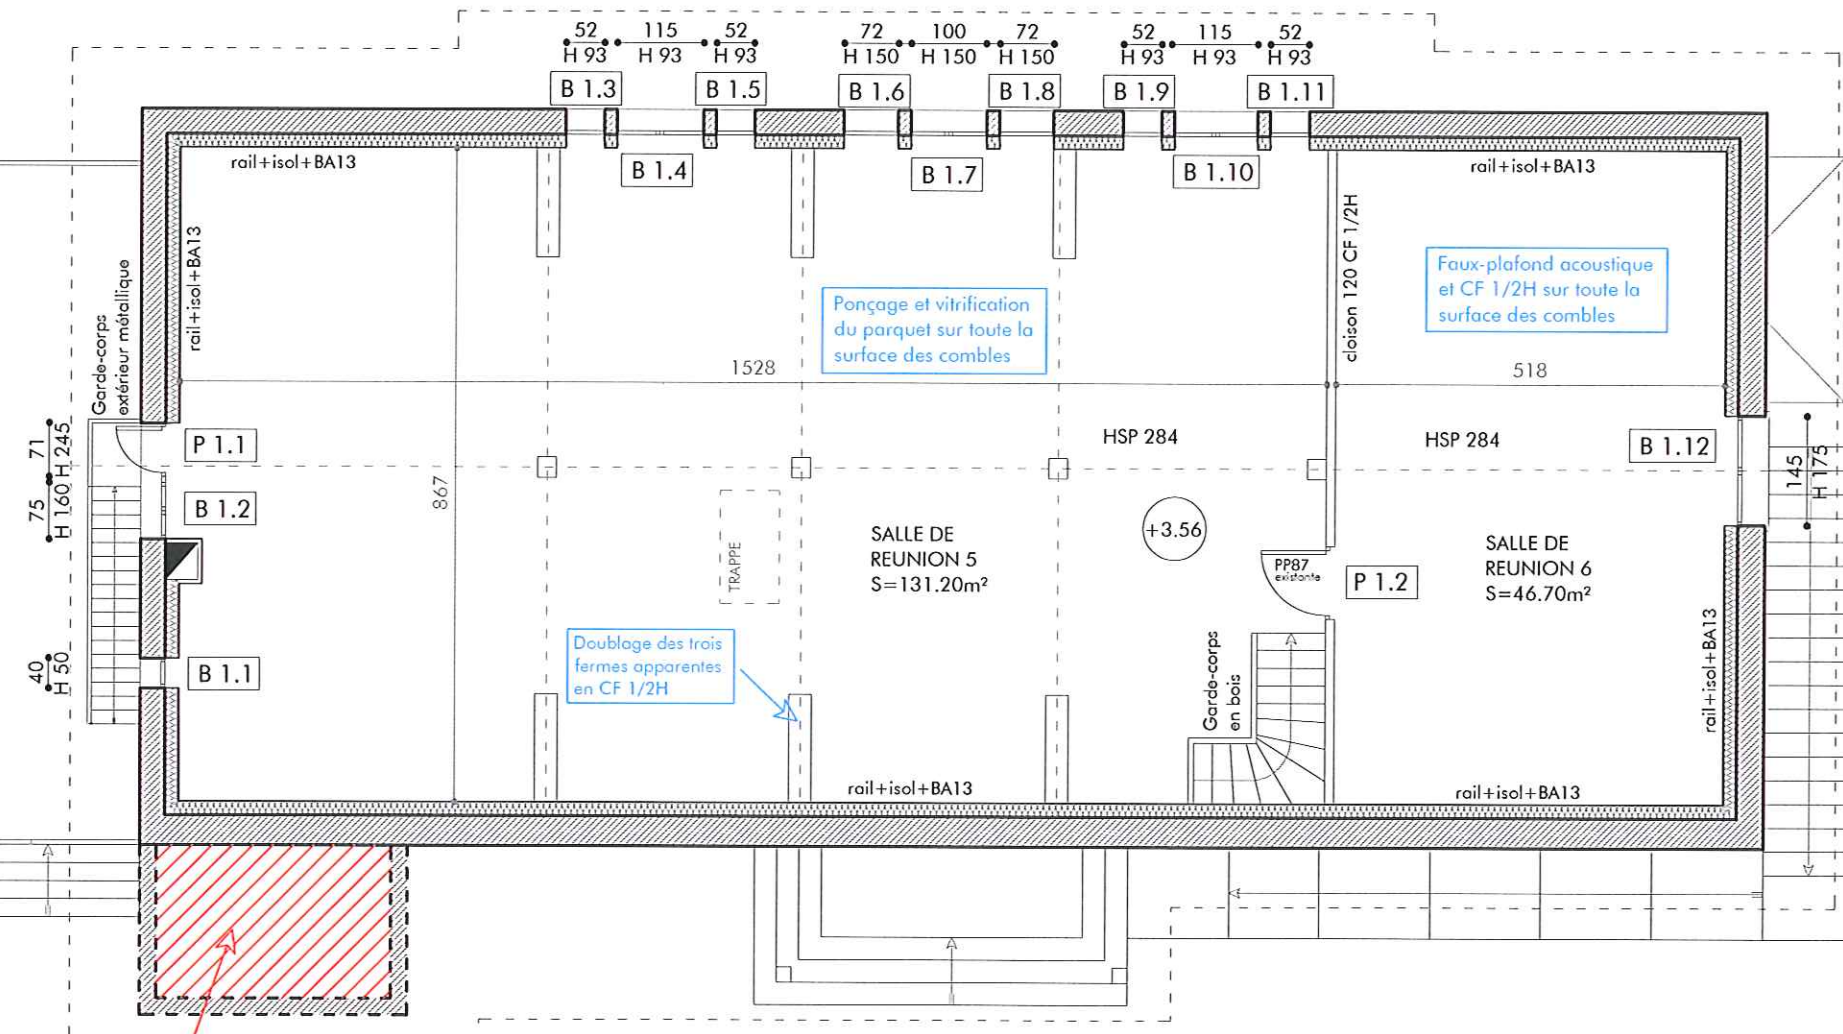

V1_05_2013



Agence D'AR JHIL
"Architecture et Patrimoine"

2bis Place de la Liberté - F-73330 Le-Pont-de-Beauvoisin
tel : +33/04.76.32.71.62 - fax : +33/09.72.29.52.49 - courriel : agence@darjhil.eu
Sarl d'architecture au capital de 8000 € - SIRET : 449 445 964 00025

Maître
d'ouvrage : MAIRIE
SAINT PIERRE D'ENTREMONT 73 670

Lieu :
LIEU DIT LE PRE DU COMTE
73 670 SAINT PIERRE D'ENTREMONT

CES PLANS NE SONT PAS DES PLANS D'EXECUTION. ILS NE PEUVENT ETRE UTILISES POUR LA CONSTRUCTION.

Date :
11.2012


REHABILITATION DE LA MAISON HERMESENDE

Echelle : 1/100

PROJET - COMBLES - PLAN GENERAL

DCE

12

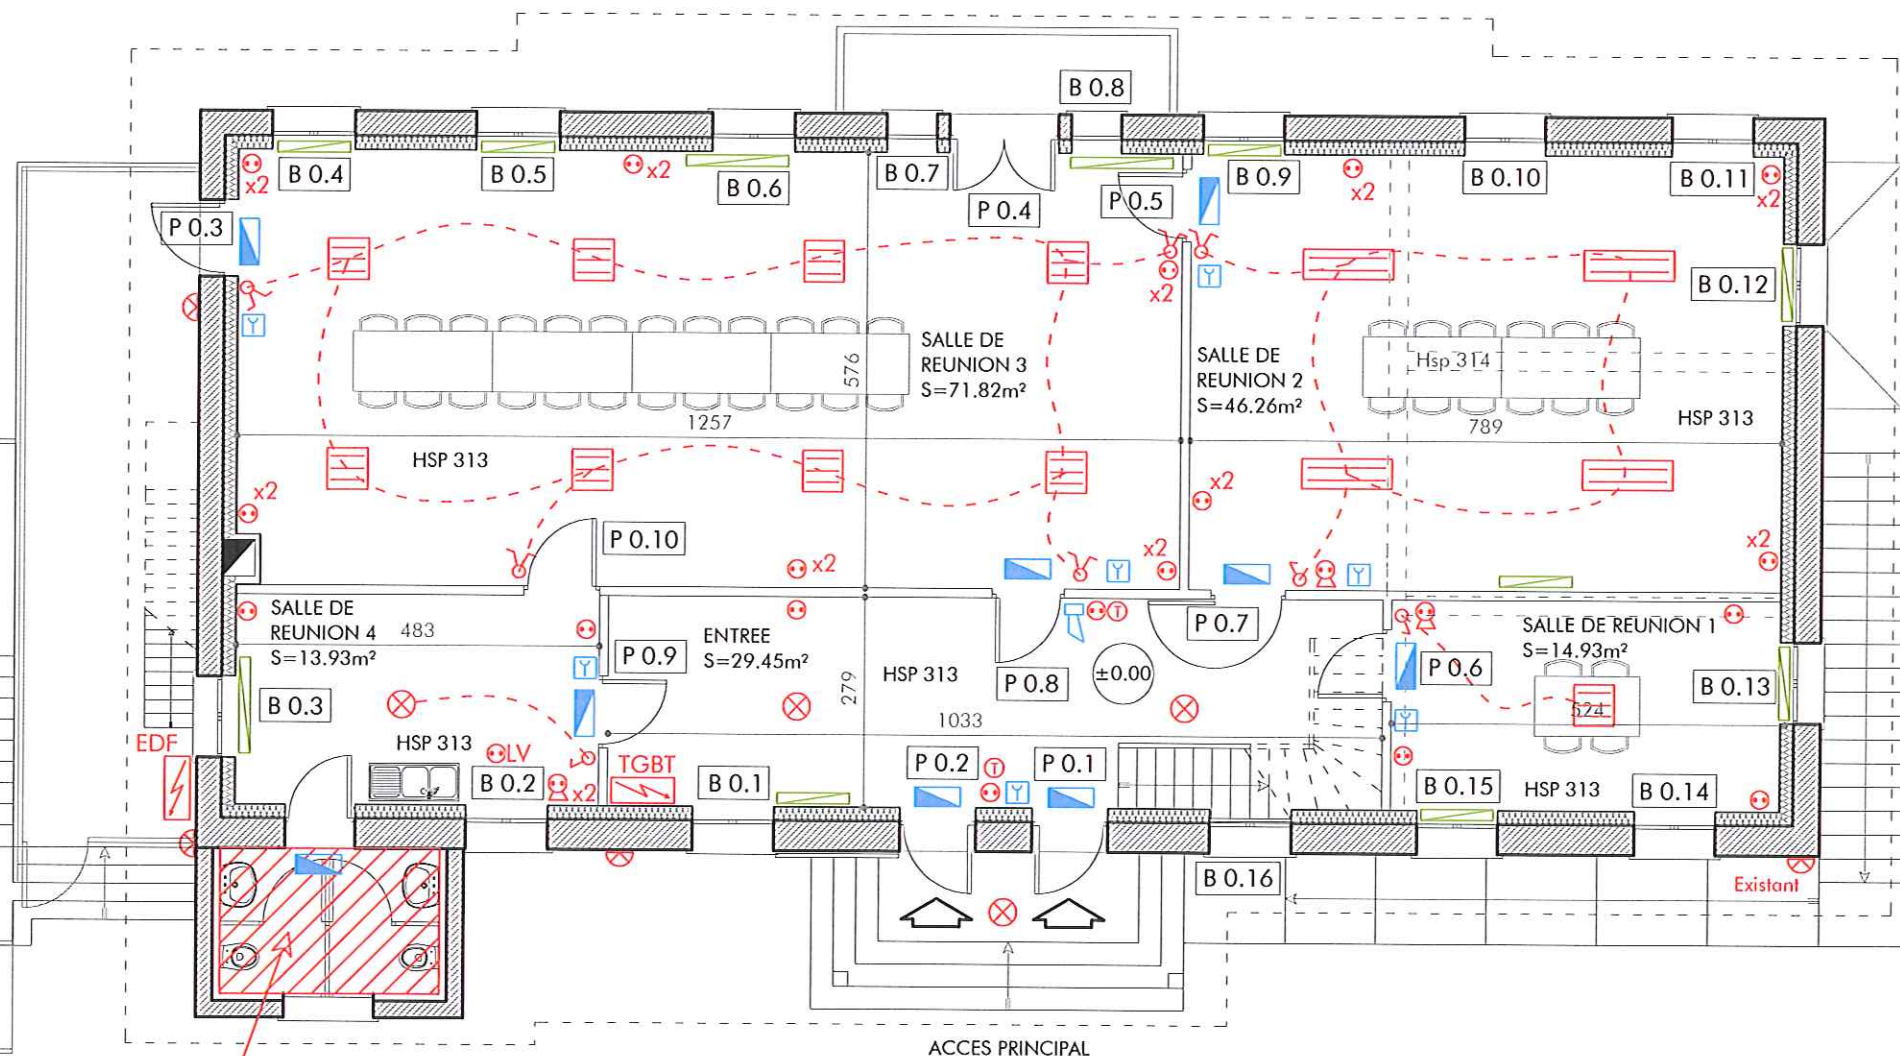

ZONE NON CONCERNEE
PAR LE PROJET

LEGENDE

- | | | | | | |
|--|---|--|-------------------------------------|--|-----------------------|
| | Compteur | | Interrupteur simple | | Radiateur |
| | Dalle de faux-plafond | | Interrupteur va et vient | | Eclairage de sécurité |
| | Plafonnier tubes néon | | Prise téléphonique | | Sortie de secours |
| | Plafonnier avec détecteur de mouvements | | Prise 16A (installée à 30cm du sol) | | Déclencheur manuel |
| | Applique avec détecteur de mouvements | | Prise 16A (installée en hauteur) | | Diffuseur sonore |
| | Réseau électrique existant | | | | |

V1_05_2013



Agence D'AR JHIL
"Architecture et Patrimoine"

2bis Place de la Liberté - F-73330 Le-Pont-de-Beauvoisin
tel : +33/04.76.32.71.62 - fax : +33/09.72.29.52.49 - courriel : agence@darjihil.eu
Sarl d'architecture au capital de 8000 € - SIRET : 449 445 964 00025

Maître d'ouvrage : MAIRIE
SAINT PIERRE D'ENTREMONT 73 670

Lieu : LIEU DIT LE PRE DU COMTE
73 670 SAINT PIERRE D'ENTREMONT

CES PLANS NE SONT PAS DES PLANS D'EXECUTION. ILS NE PEUVENT ETRE UTILISES POUR LA CONSTRUCTION.

Date : 11.2012

REHABILITATION DE LA MAISON HERMESENDE

Echelle : 1/100

PROJET - RDC - PLAN ELECTRICITE

DCE

13



ZONE NON CONCERNEE
PAR LE PROJET

LEGENDE

- | | | | |
|--|---------------------------------------|--|---|
| | Dalle de faux-plafond | | Prise 16A (installée à 30cm du sol) |
| | Plafonnier tubes néon | | Prise 16A (installée à coté de l'inter) |
| | Applique avec détecteur de mouvements | | Radiateur |
| | Interrupteur simple | | Eclairage de sécurité |
| | Interrupteur va et vient | | Sortie de secours |
| | | | Déclencheur manuel |



Agence D'AR JHIL
"Architecture et Patrimoine"
2bis Place de la Liberté - F-73330 Le-Pont-de-Beauvoisin
tel : +33/04.76.32.71.62 - fax : +33/09.72.29.52.49 - courriel : agence@darjhil.eu
Sarl d'architecture au capital de 8000 € - SIRET : 449 445 964 00025

Maître d'ouvrage : MAIRIE
SAINT PIERRE D'ENTREMONT 73 670

Lieu : LIEU DIT LE PRE DU COMTE
73 670 SAINT PIERRE D'ENTREMONT

CES PLANS NE SONT PAS DES PLANS D'EXECUTION. ILS NE PEUVENT ETRE UTILISES POUR LA CONSTRUCTION.

Date : 11.2012

REHABILITATION DE LA MAISON HERMESENDE


Echelle : 1/100

PROJET - COMBLES - PLAN ELECTRICITE

DCE

14

V1_05_2013

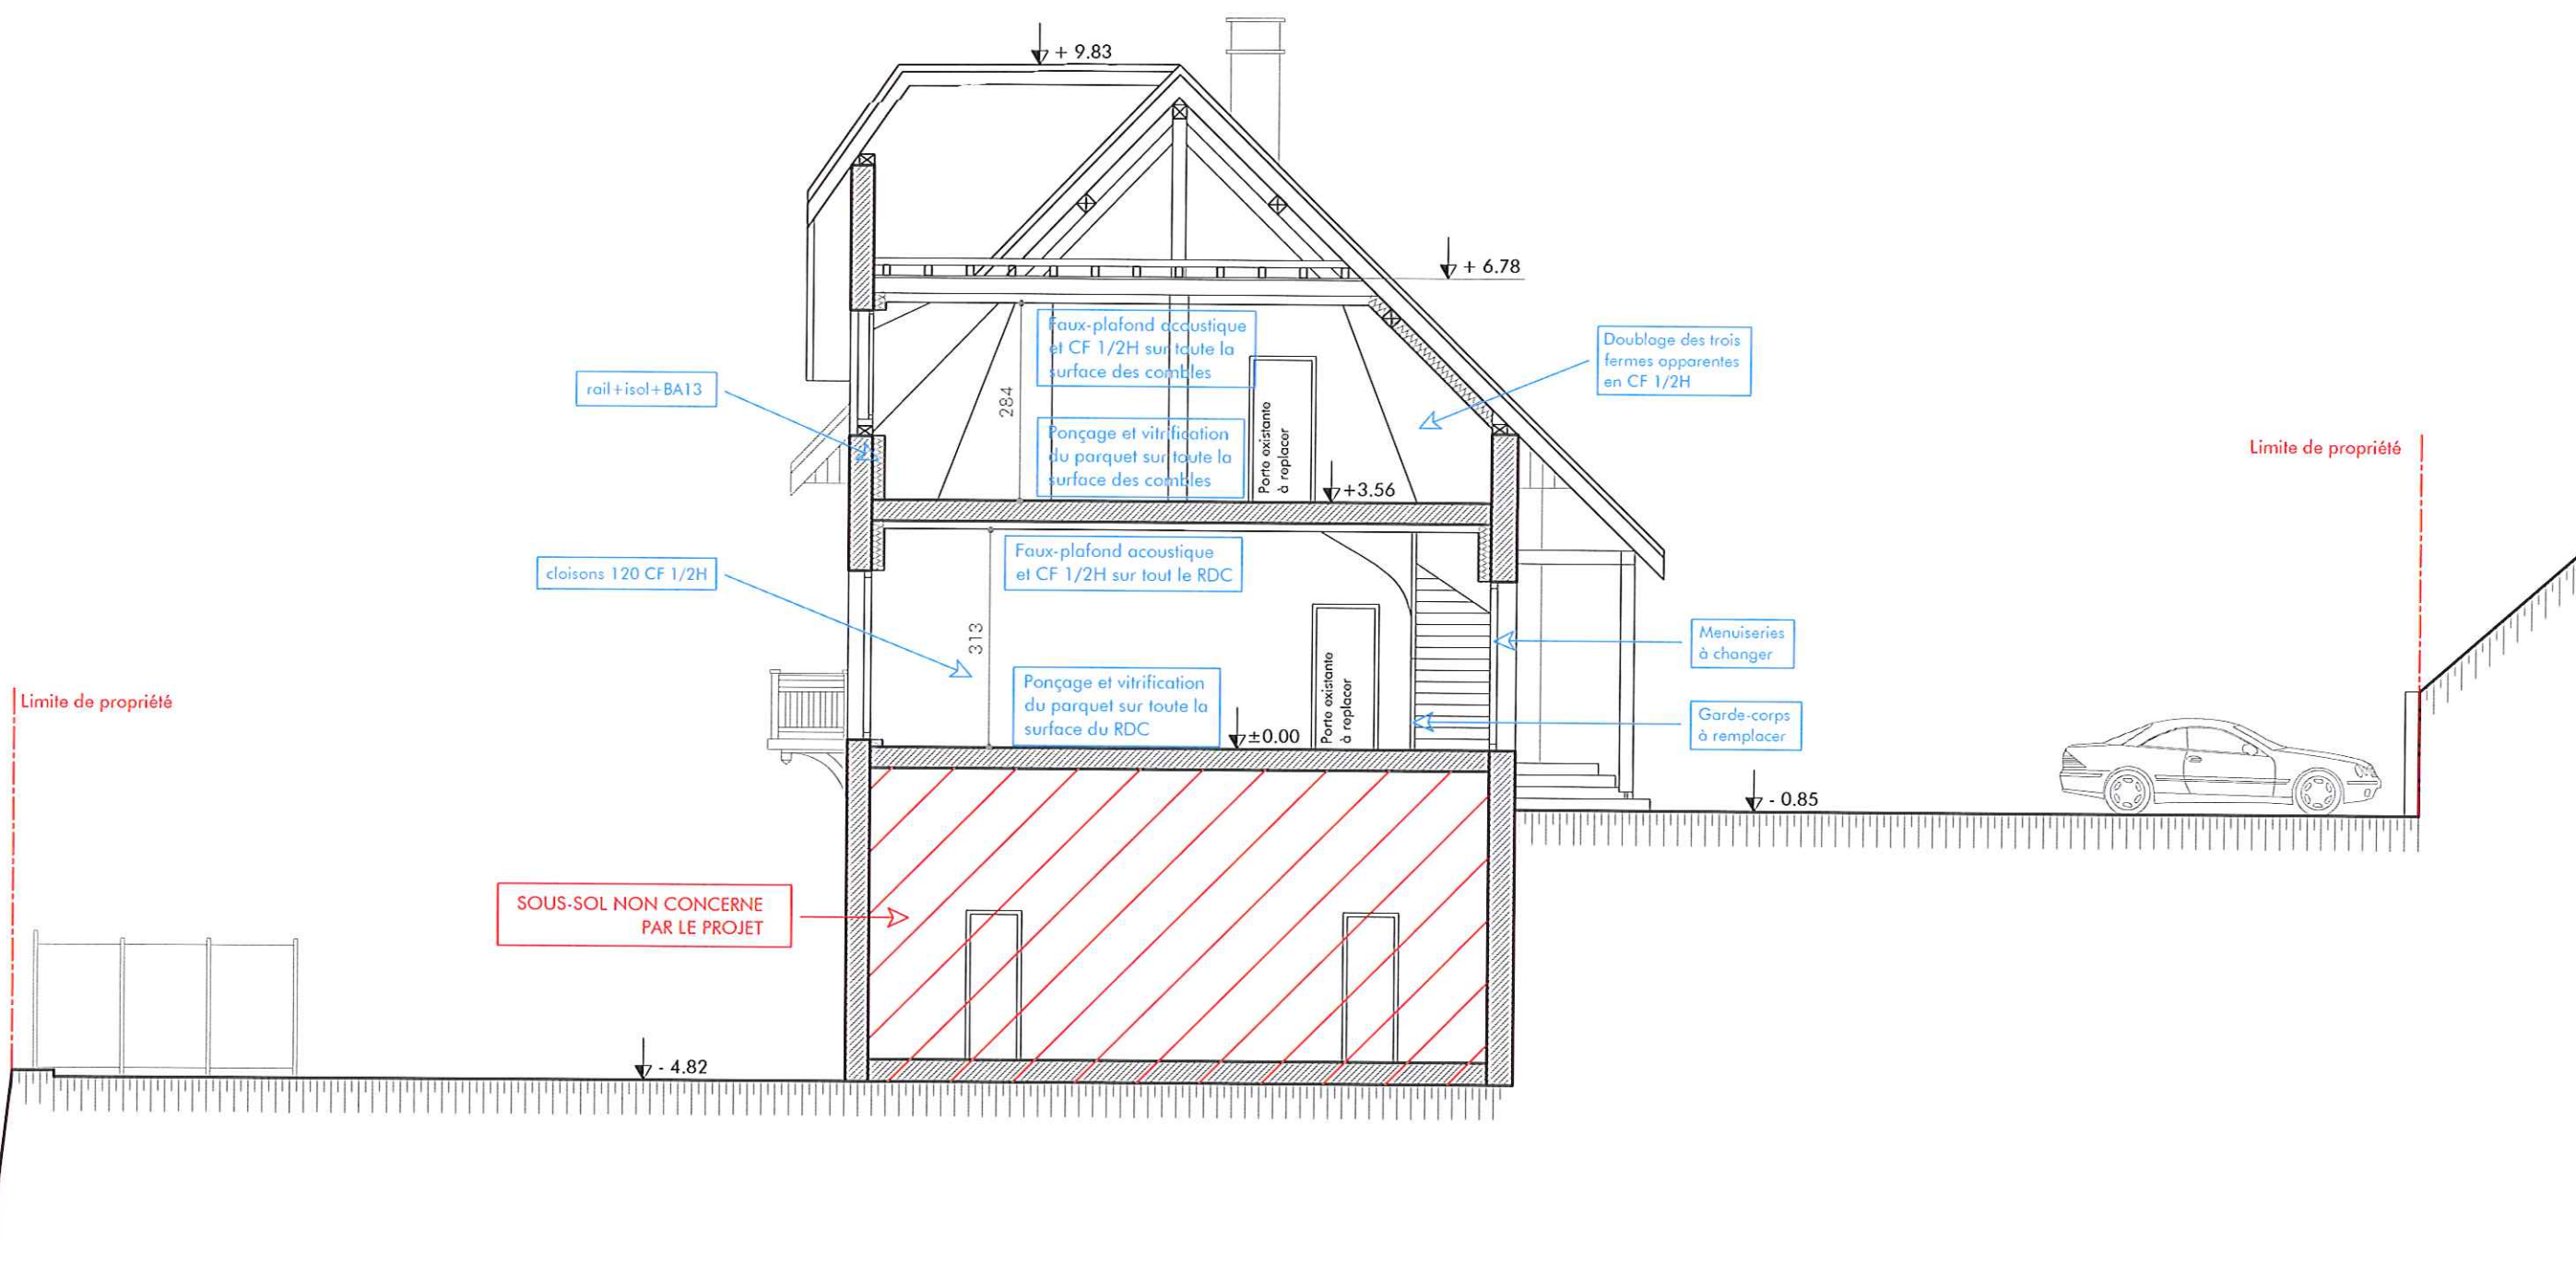

VI_05_2013



Agence D'AR JHIL
"Architecture et Patrimoine"
2bis Place de la Liberté - F-73330 Le Pont-de-Beauvoisin
tel : +33/04.76.32.71.62 - fax : +33/09.72.29.52.49 - courriel : agence@darjhil.eu
Sarl d'architecture au capital de 8000 € - SIRET : 449 445 964 00025

Maître d'ouvrage : MAIRIE
SAINT PIERRE D'ENTREMONT 73 670

Lieu : LIEU DIT LE PRE DU COMTE
73 670 SAINT PIERRE D'ENTREMONT

CES PLANS NE SONT PAS DES PLANS D'EXECUTION. ILS NE PEUVENT ETRE UTILISES POUR LA CONSTRUCTION.

Date : 11.2012

REHABILITATION DE LA MAISON HERMESENDE

Echelle : 1/100

PROJET - COUPE AA'

DCE

15



Agence D'AR JHIL
* Architecture et Patrimoine *

2bis Place de la Liberté - F-73330 Le-Pont-de-Beauvoisin
tel : +33/04.76.32.71.62 - fax : +33/09.72.29.52.49 - courriel : agence@darjhil.eu
Sarl d'architecture au capital de 8000 € - SIRET : 449 445 964 00025

Maître d'ouvrage : MAIRIE
SAINT PIERRE D'ENTREMONT 73 670

Lieu : LIEU DIT LE PRE DU COMTE
73 670 SAINT PIERRE D'ENTREMONT

CES PLANS NE SONT PAS DES PLANS D'EXECUTION. ILS NE PEUVENT ETRE UTILISES POUR LA CONSTRUCTION.

Date :
11.2012

REHABILITATION DE LA MAISON HERMESENDE


Echelle : 1/100

PROJET - FACADE SUD

DCE

16

V1_05_2013

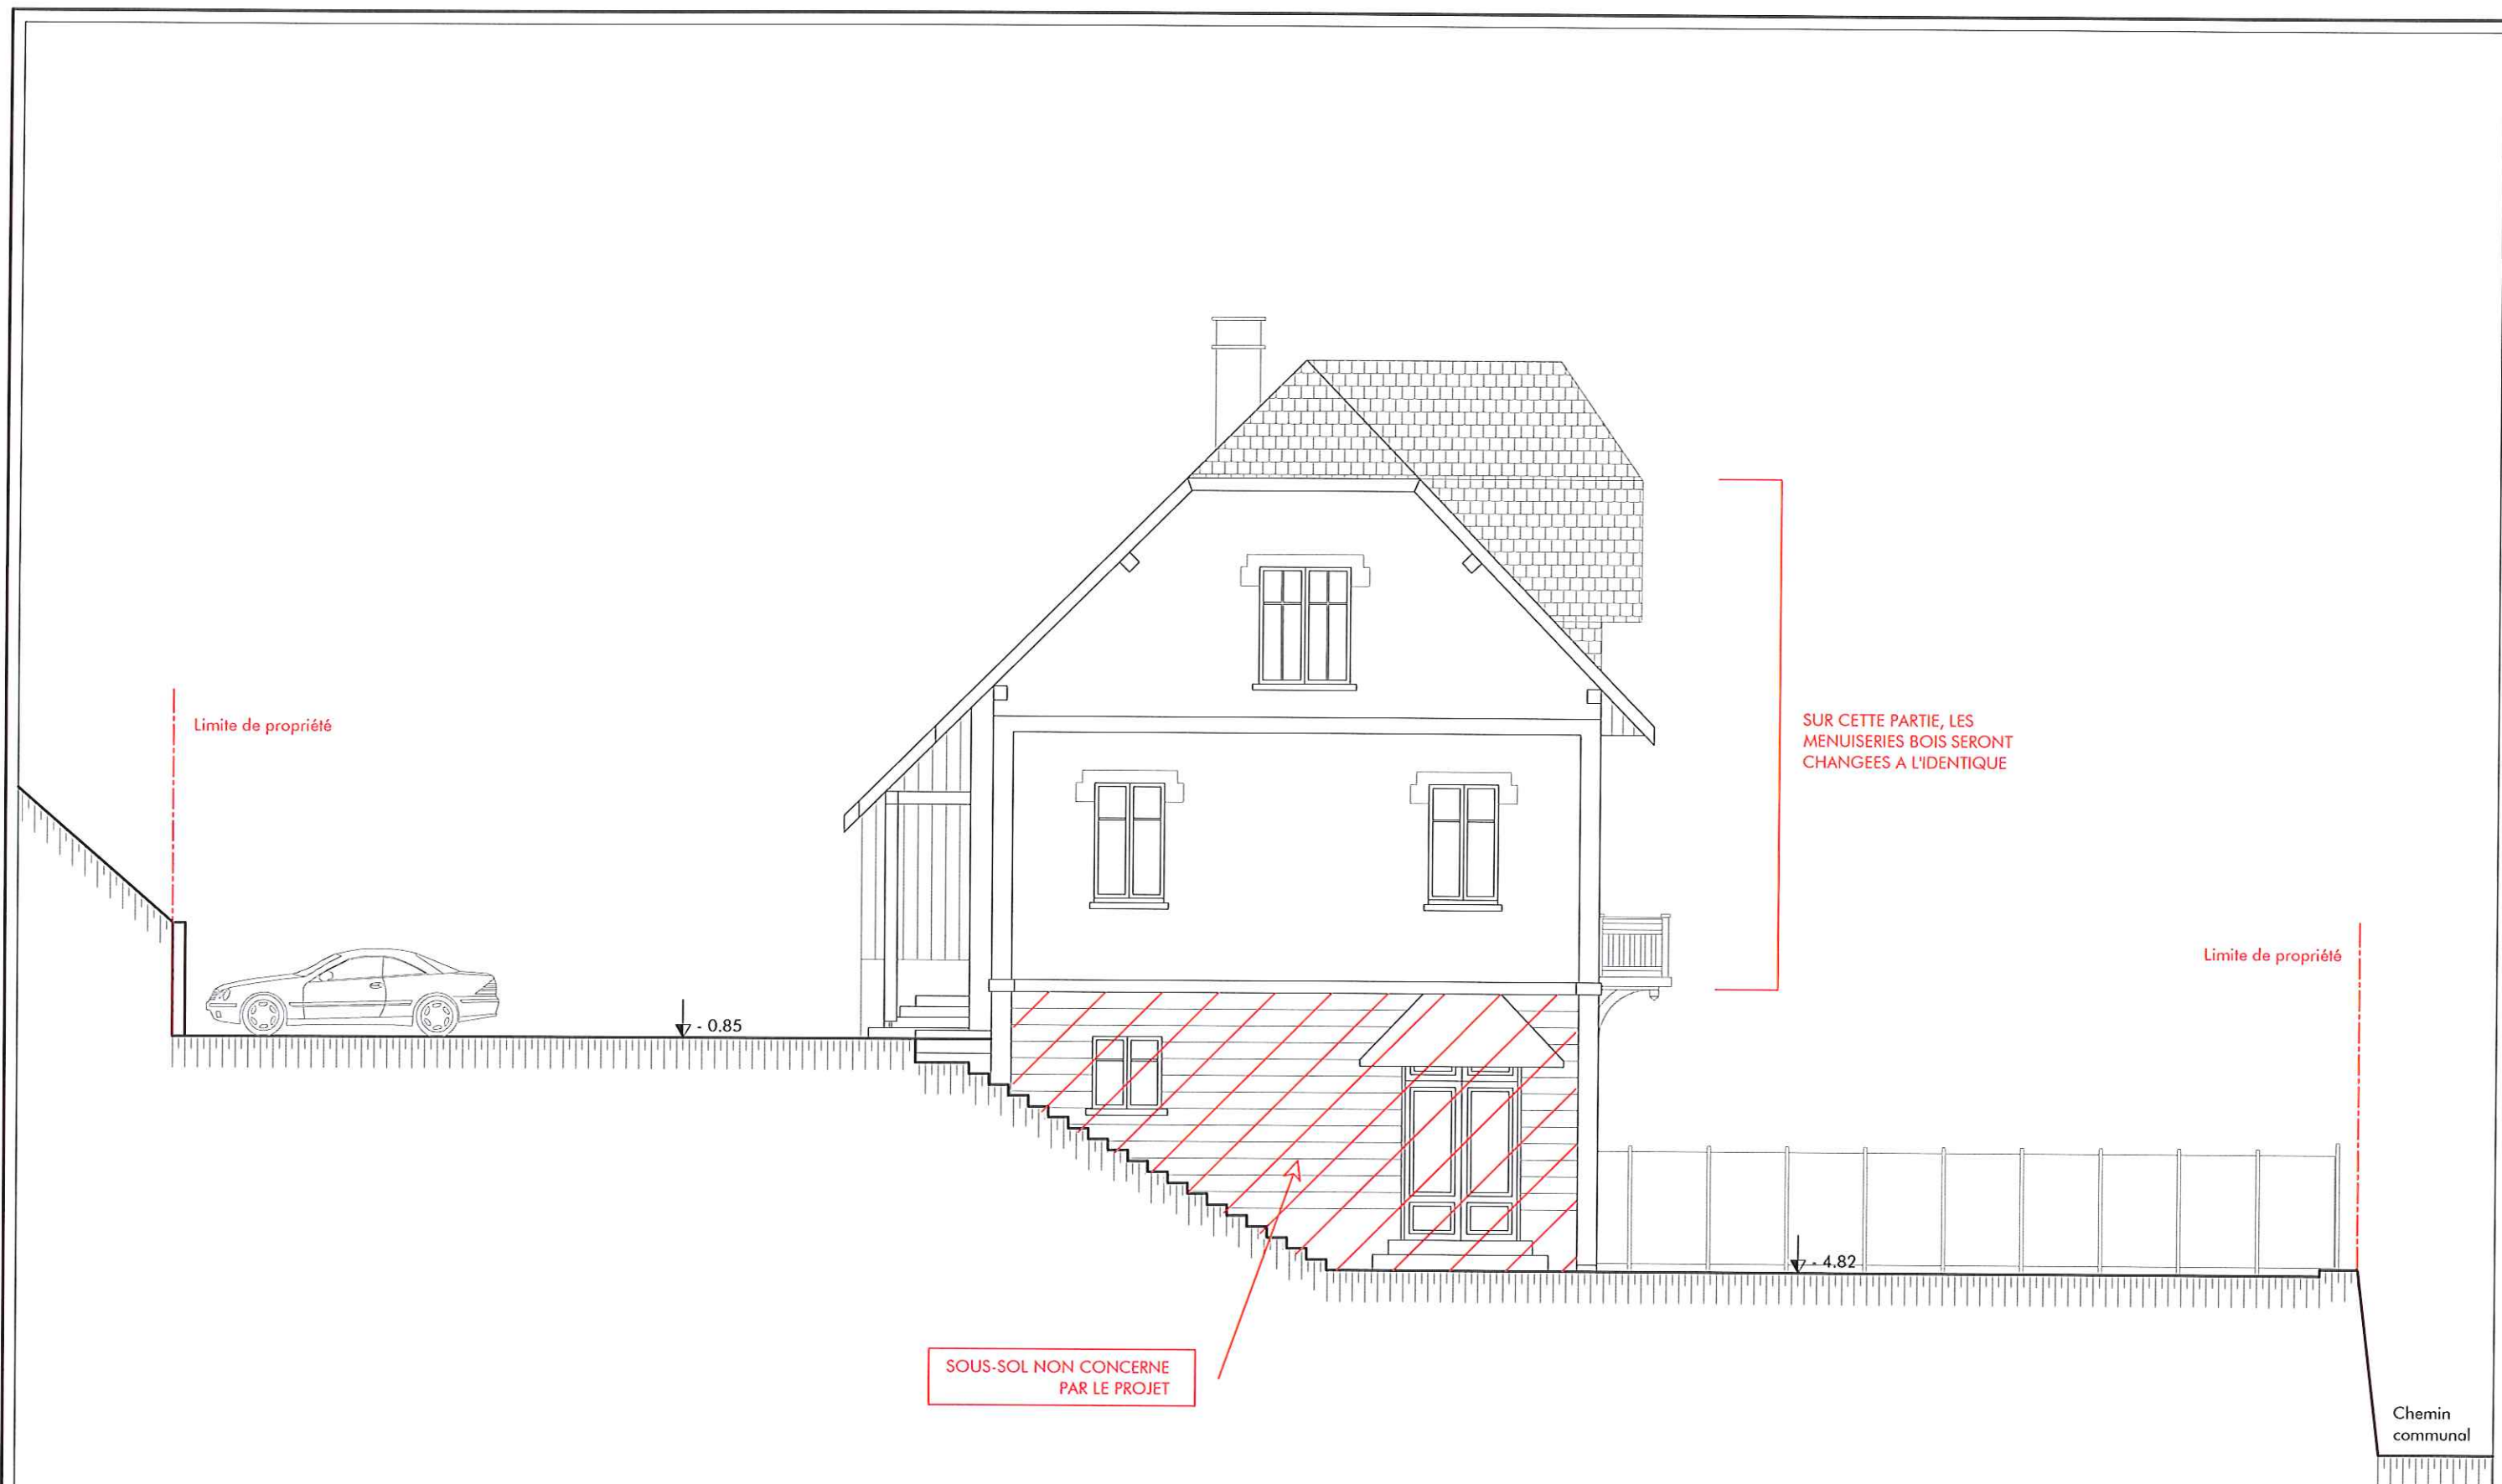

Agence D'AR JHIL
" Architecture et Patrimoine "

2bis Place de la Liberté - F-73330 Le-Pont-de-Beauvoisin
tel : +33/04.76.32.71.62 - fax : +33/09.72.29.52.49 - courriel : agence@darjhil.eu
Sarl d'architecture au capital de 8000 € - SIRET : 449 445 964 00025

Maître
d'ouvrage : MAIRIE
SAINT PIERRE D'ENTREMONT 73 670

Lieu : LIEU DIT LE PRE DU COMTE
73 670 SAINT PIERRE D'ENTREMONT

CES PLANS NE SONT PAS DES PLANS D'EXECUTION. ILS NE PEUVENT ETRE UTILISES POUR LA CONSTRUCTION.

Date :
11.2012

REHABILITATION DE LA MAISON HERMESENDE


PROJET - FACADE OUEST

Echelle : 1/100

DCE

V1_05_2013

17

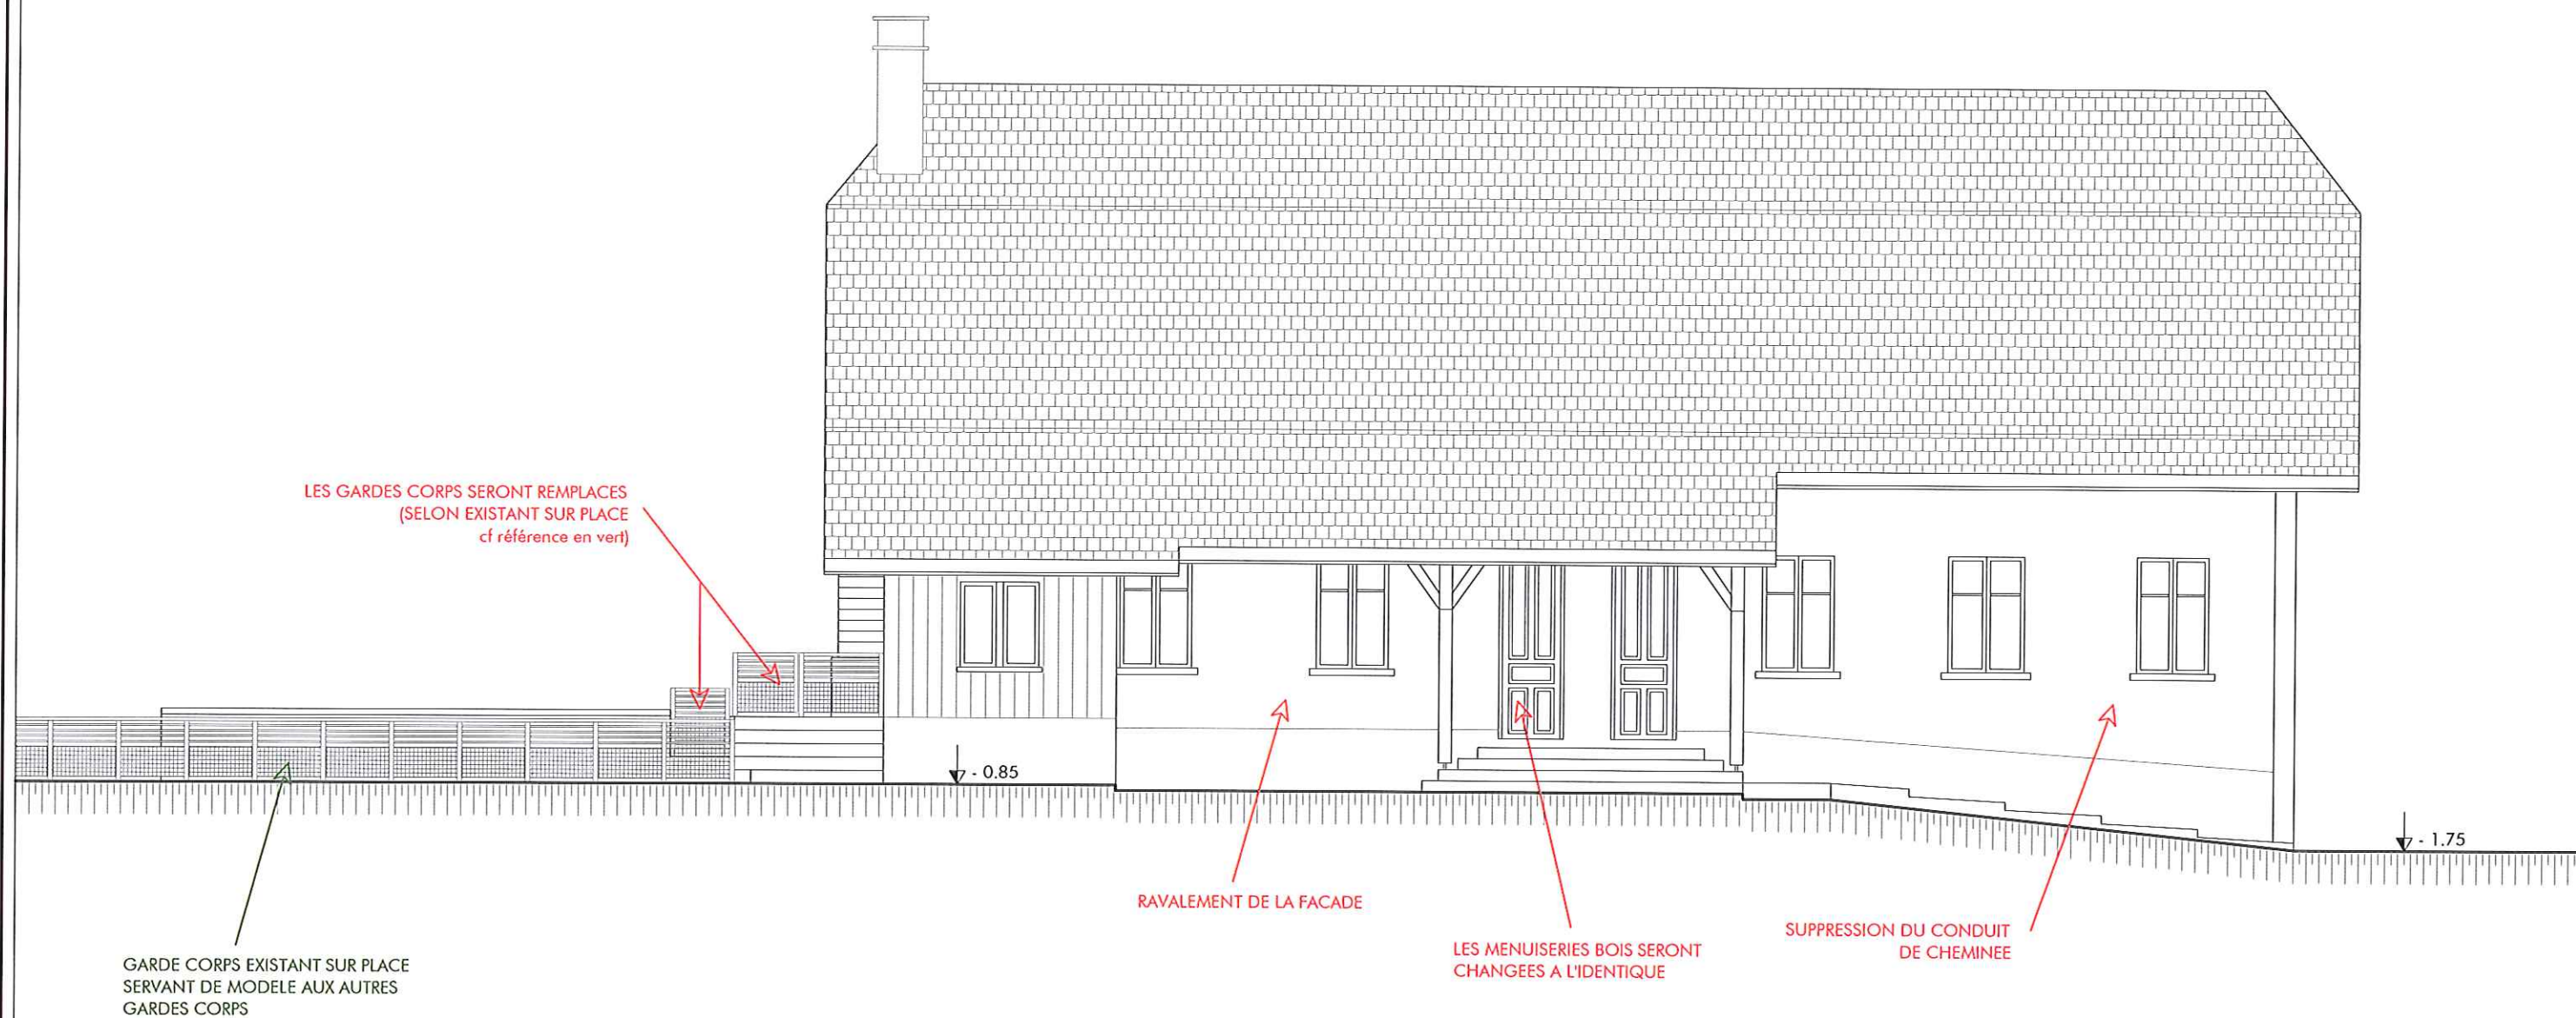

Agence D'AR JHIL
" Architecture et Patrimoine "

2bis Place de la Liberté - F-73330 Le-Pont-de-Beauvoisin
tel : +33/04.76.32.71.62 - fax : +33/09.72.29.52.49 - courriel : agence@darjhil.eu
Sarl d'architecture au capital de 8000 € - SIRET : 449 445 964 00025


Maître
d'ouvrage : MAIRIE
SAINT PIERRE D'ENTREMONT 73 670

Lieu : LIEU DIT LE PRE DU COMTE
73 670 SAINT PIERRE D'ENTREMONT

CES PLANS NE SONT PAS DES PLANS D'EXECUTION. ILS NE PEUVENT ETRE UTILISES POUR LA CONSTRUCTION.

Date : 11.2012	REHABILITATION DE LA MAISON HERMESENDE	Echelle : 1/100	18
PROJET - FACADE NORD		DCE	

V1_05_2013

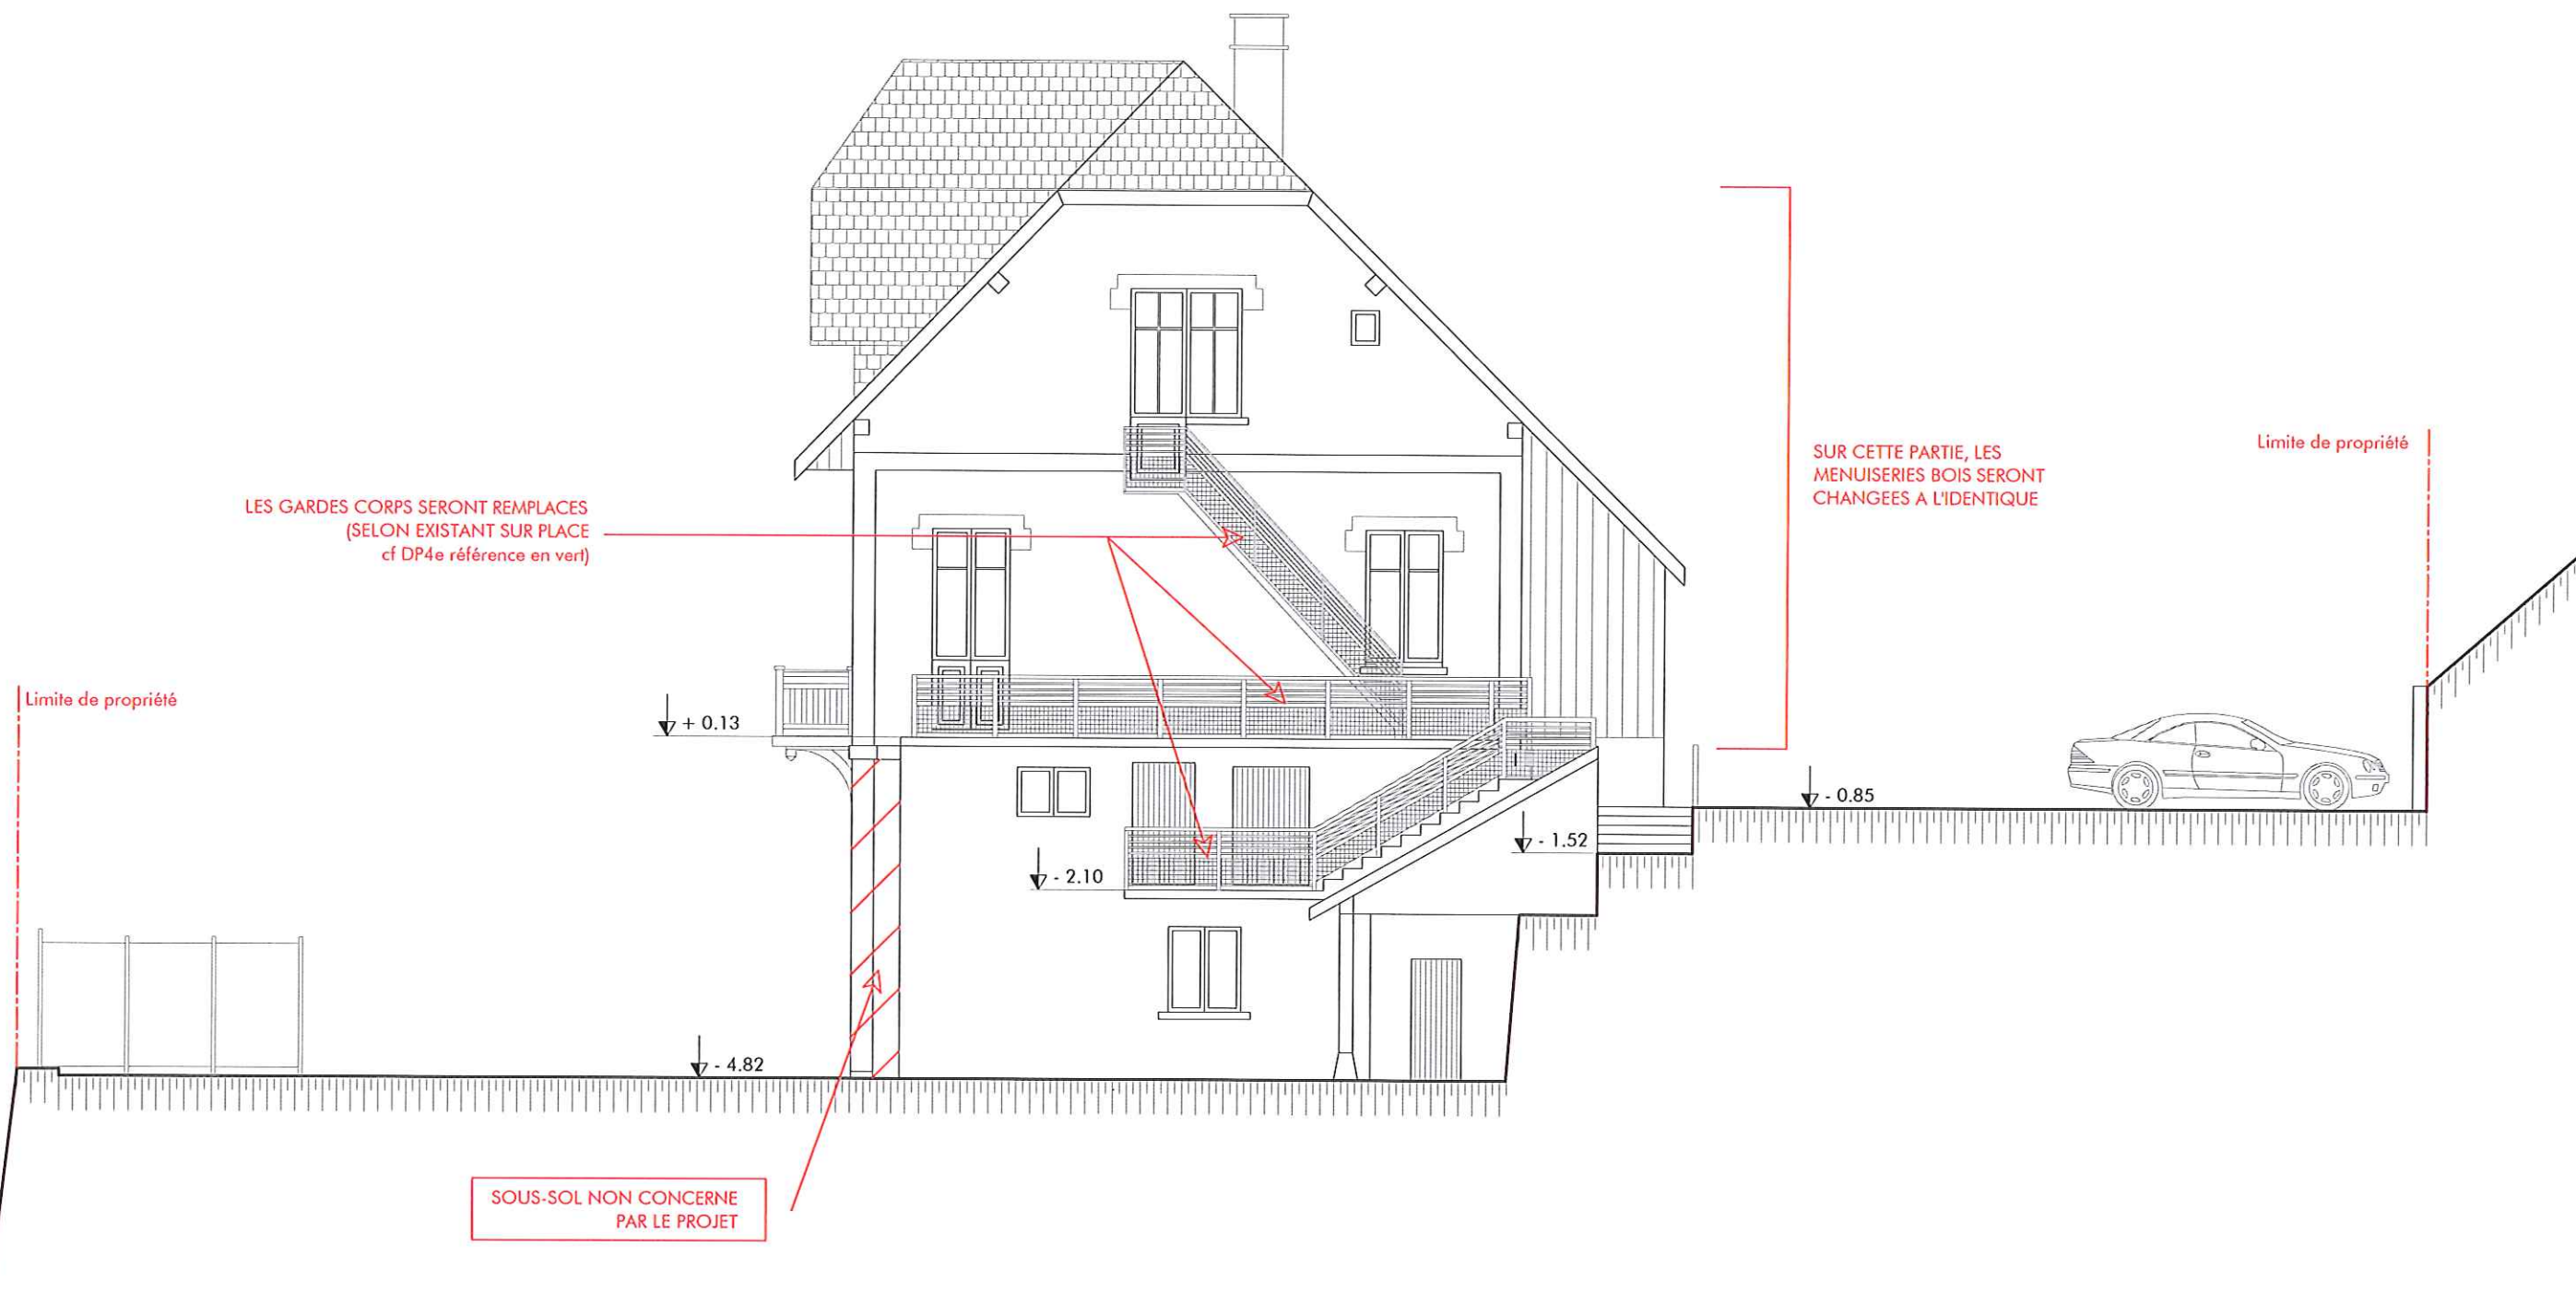

Agence D'AR JHIL
" Architecture et Patrimoine "
2bis Place de la Liberté - F-73330 Le-Pont-de-Beauvoisin
tel : +33/04.76.32.71.62 - fax : +33/09.72.29.52.49 - courriel : agence@darjhil.eu
Sarl d'architecture au capital de 8000 € - SIRET : 449 445 964 00025

Maître d'ouvrage : MAIRIE
SAINT PIERRE D'ENTREMONT 73 670

Lieu : LIEU DIT LE PRE DU COMTE
73 670 SAINT PIERRE D'ENTREMONT

Date : 11.2012

REHABILITATION DE LA MAISON HERMESENDE

Echelle : 1/100

CES PLANS NE SONT PAS DES PLANS D'EXECUTION. ILS NE PEUVENT ETRE UTILISES POUR LA CONSTRUCTION.

PROJET - FACADE EST


DCE

1- LE PROJET PREVOIT LE REMPLACEMENT DES MENUISERIES BOIS PAR DES PORTES ET FENETRES DU MEME TYPE, C'EST-A-DIRE EN BOIS LASURE. LA CONFIGURATION DES PETITS BOIS RESTE IDENTIQUE.

2- LES TROIS GARDES CORPS METALLIQUES QUI BORDENT LES ESCALIERS EXTERIEURS SERONT CHANGES PAR DES GARDES CORPS METALLIQUES.




Garde corps métallique existant sur place, servant de modèle aux nouveaux gardes corps.

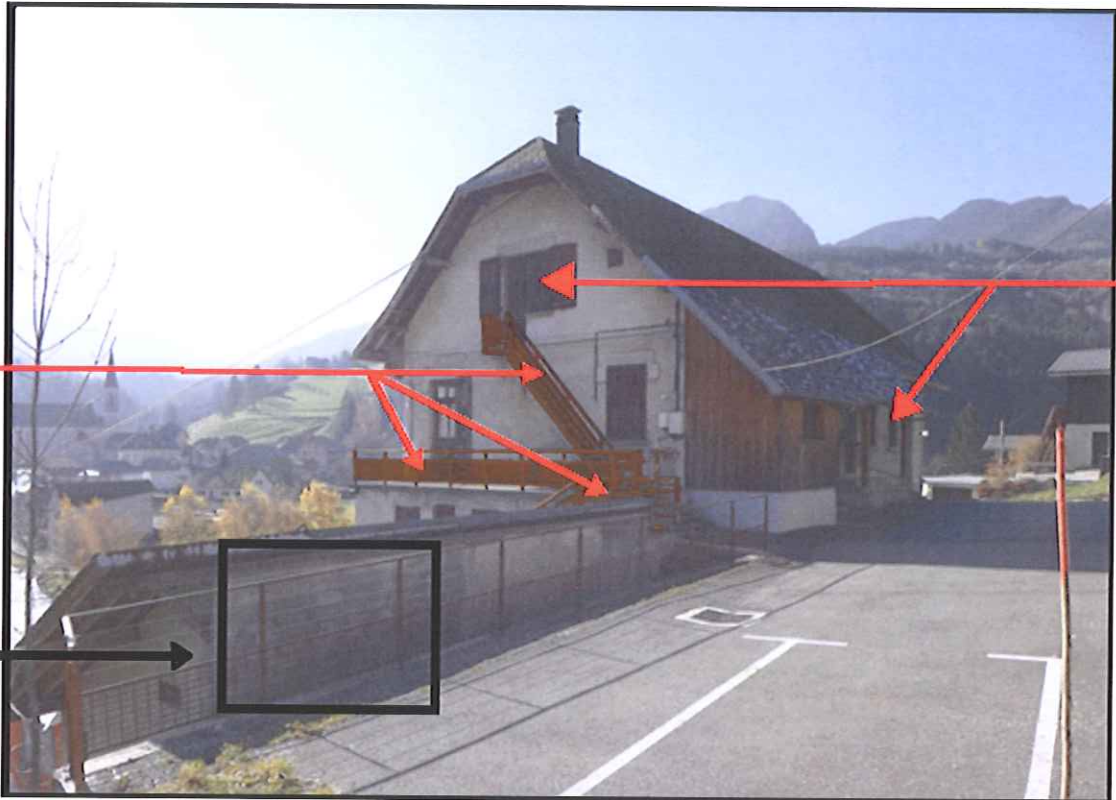

FACADES EST ET NORD

3- LA FACADE NORD VA SUBIR UN RAFRAICHISSEMENT A L'AIDE D'UN ENDUIT CHAUX.

4- SUPPRESSION DU CONDUIT DE CHEMINEE EN FACADE NORD

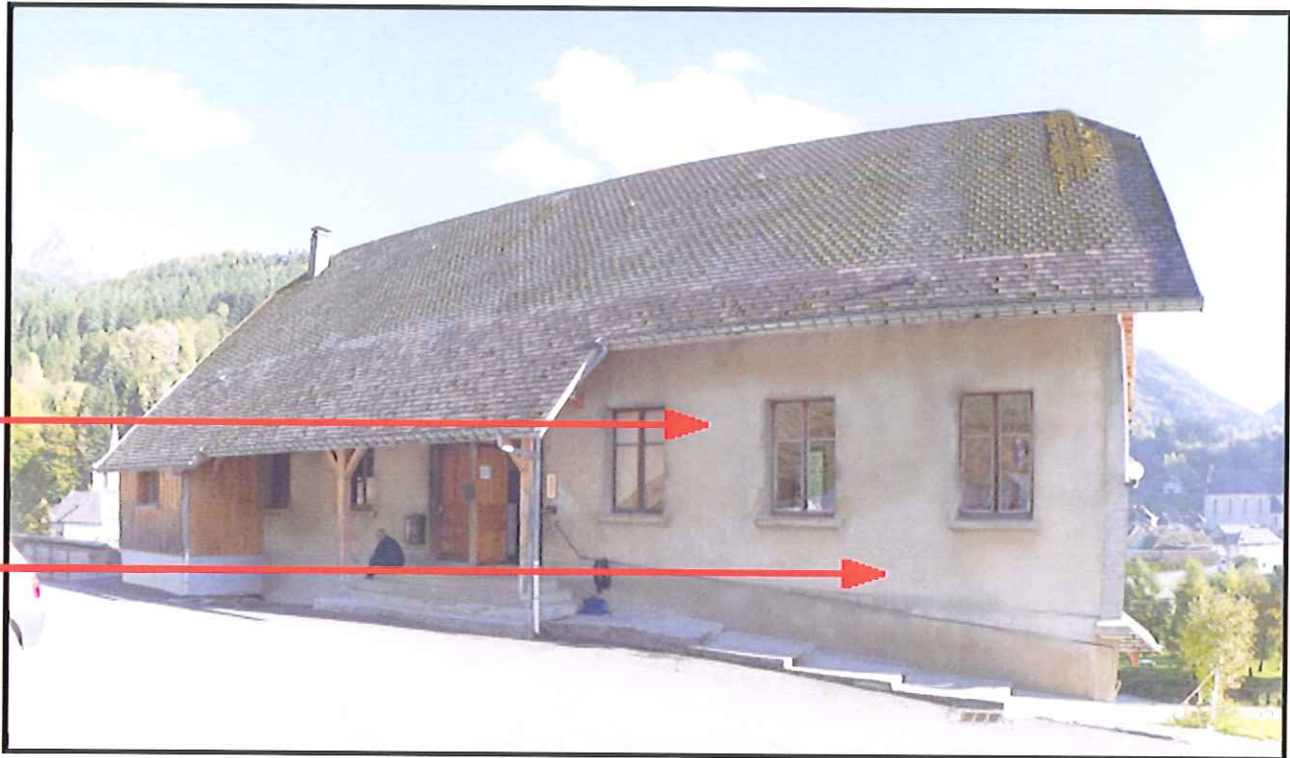

FACADE NORD



Agence D'AR JHIL
* Architecture et Patrimoine *
2bis Place de la Liberté - F-73330 Le-Pont-de-Beauvoisin
tel : +33/04.76.32.71.62 - fax : +33/09.72.29.52.49 - courriel : agence@darjhl.eu
Société d'architecture au capital de 8000 € - SIRET : 449 445 964 00025

Maître d'ouvrage : MAIRIE SAINT PIERRE D'ENTREMONT 73 670
Lieu : LIEU DIT LE PRE DU COMTE 73 670 SAINT PIERRE D'ENTREMONT
CES PLANS NE SONT PAS DES PLANS D'EXECUTION. ILS NE PEUVENT ETRE UTILISES POUR LA CONSTRUCTION.

Daté : 11.2012	REHABILITATION DE LA MAISON HERMESENDE		V1_05_2013
PROJET - PHOTOS		DCE	20

