


FACADE CABANON

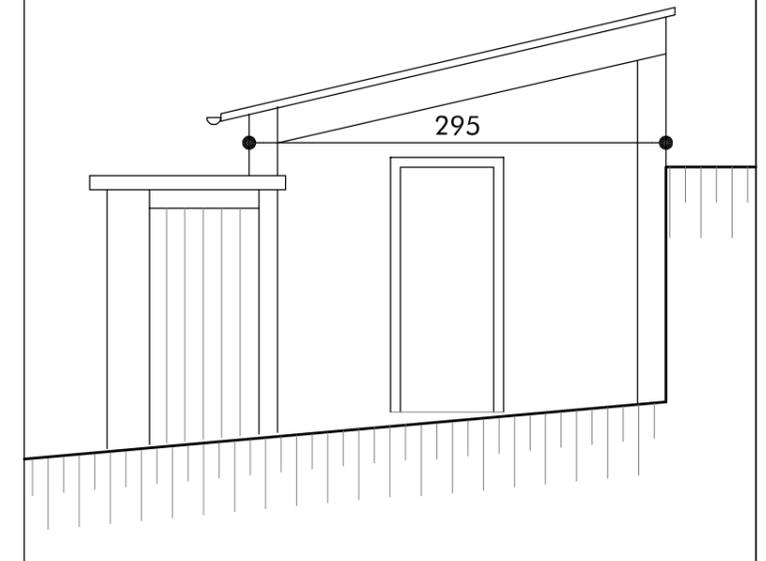

REVISION DE LA CHARPENTE EXISTANTE + ISOLATION +
POSE D'UN CHAINAGE EN BETON ARME AVANT
REPLACEMENT DE LA COUVERTURE PAR DES TUILES TYPE
ALPHA 10 COLORIS ARDOISE (NOUVEAUX CHEVRONS)
+ POSE DE LAMBRIS SUR CHEVRONS
+ GOUTTIERES ET DESCENTES EN ZINC

▼ +7.17

MAISON
EXISTANTE

▼ +5.06

TOITURE
VEGETALISEE

GARDE CORPS
METALLIQUE

CHEMINEE AVEC PAREMENT
EN PIERRES VUES

▼ +3.34

PASSERELLE
METALLIQUE

STORE

MAISON
EXISTANTE

658

242

172

▼ -0.10

TERRASSE

REFECTION D'UN GOBETIS
CHAUX EN SOUBASSEMENT
DE LA MAISON EXISTANTE

ENDUIT DE FACADE
PROJETE TEINTE DANS LA
MASSE SUR TOUTES LES
FACADES DE L'EXTENSION



Agence D'AR JHIL
" Architecture et Patrimoine "

2bis Place de la Liberté - F-73330 Le-Pont-de-Beauvoisin
tel : +33/04.76.32.71.62 - fax : +33/04.72.29.52.49 - courriel : agence@darjihl.eu
Sarl d'architecture au capital de 8000 € - SIRET : 449 445 964 00025

Maître
d'ouvrage : SCI BELDHA LA BRIDOIRE
46 Rue Armand Silvestre
92400 COURBEVOIE

Lieu : 414 route du Palais
73 520 LA BRIDOIRE

Date :
11.2013

EXTENSION D'UNE MAISON HABITATION

Echelle : 1/50

FACADE OUEST

EXE_v2

12a

TOUTES LES DIMENSIONS SONT A VERIFIER SUR SITE PAR LES ENTREPRISES AVANT TRAVAUX