


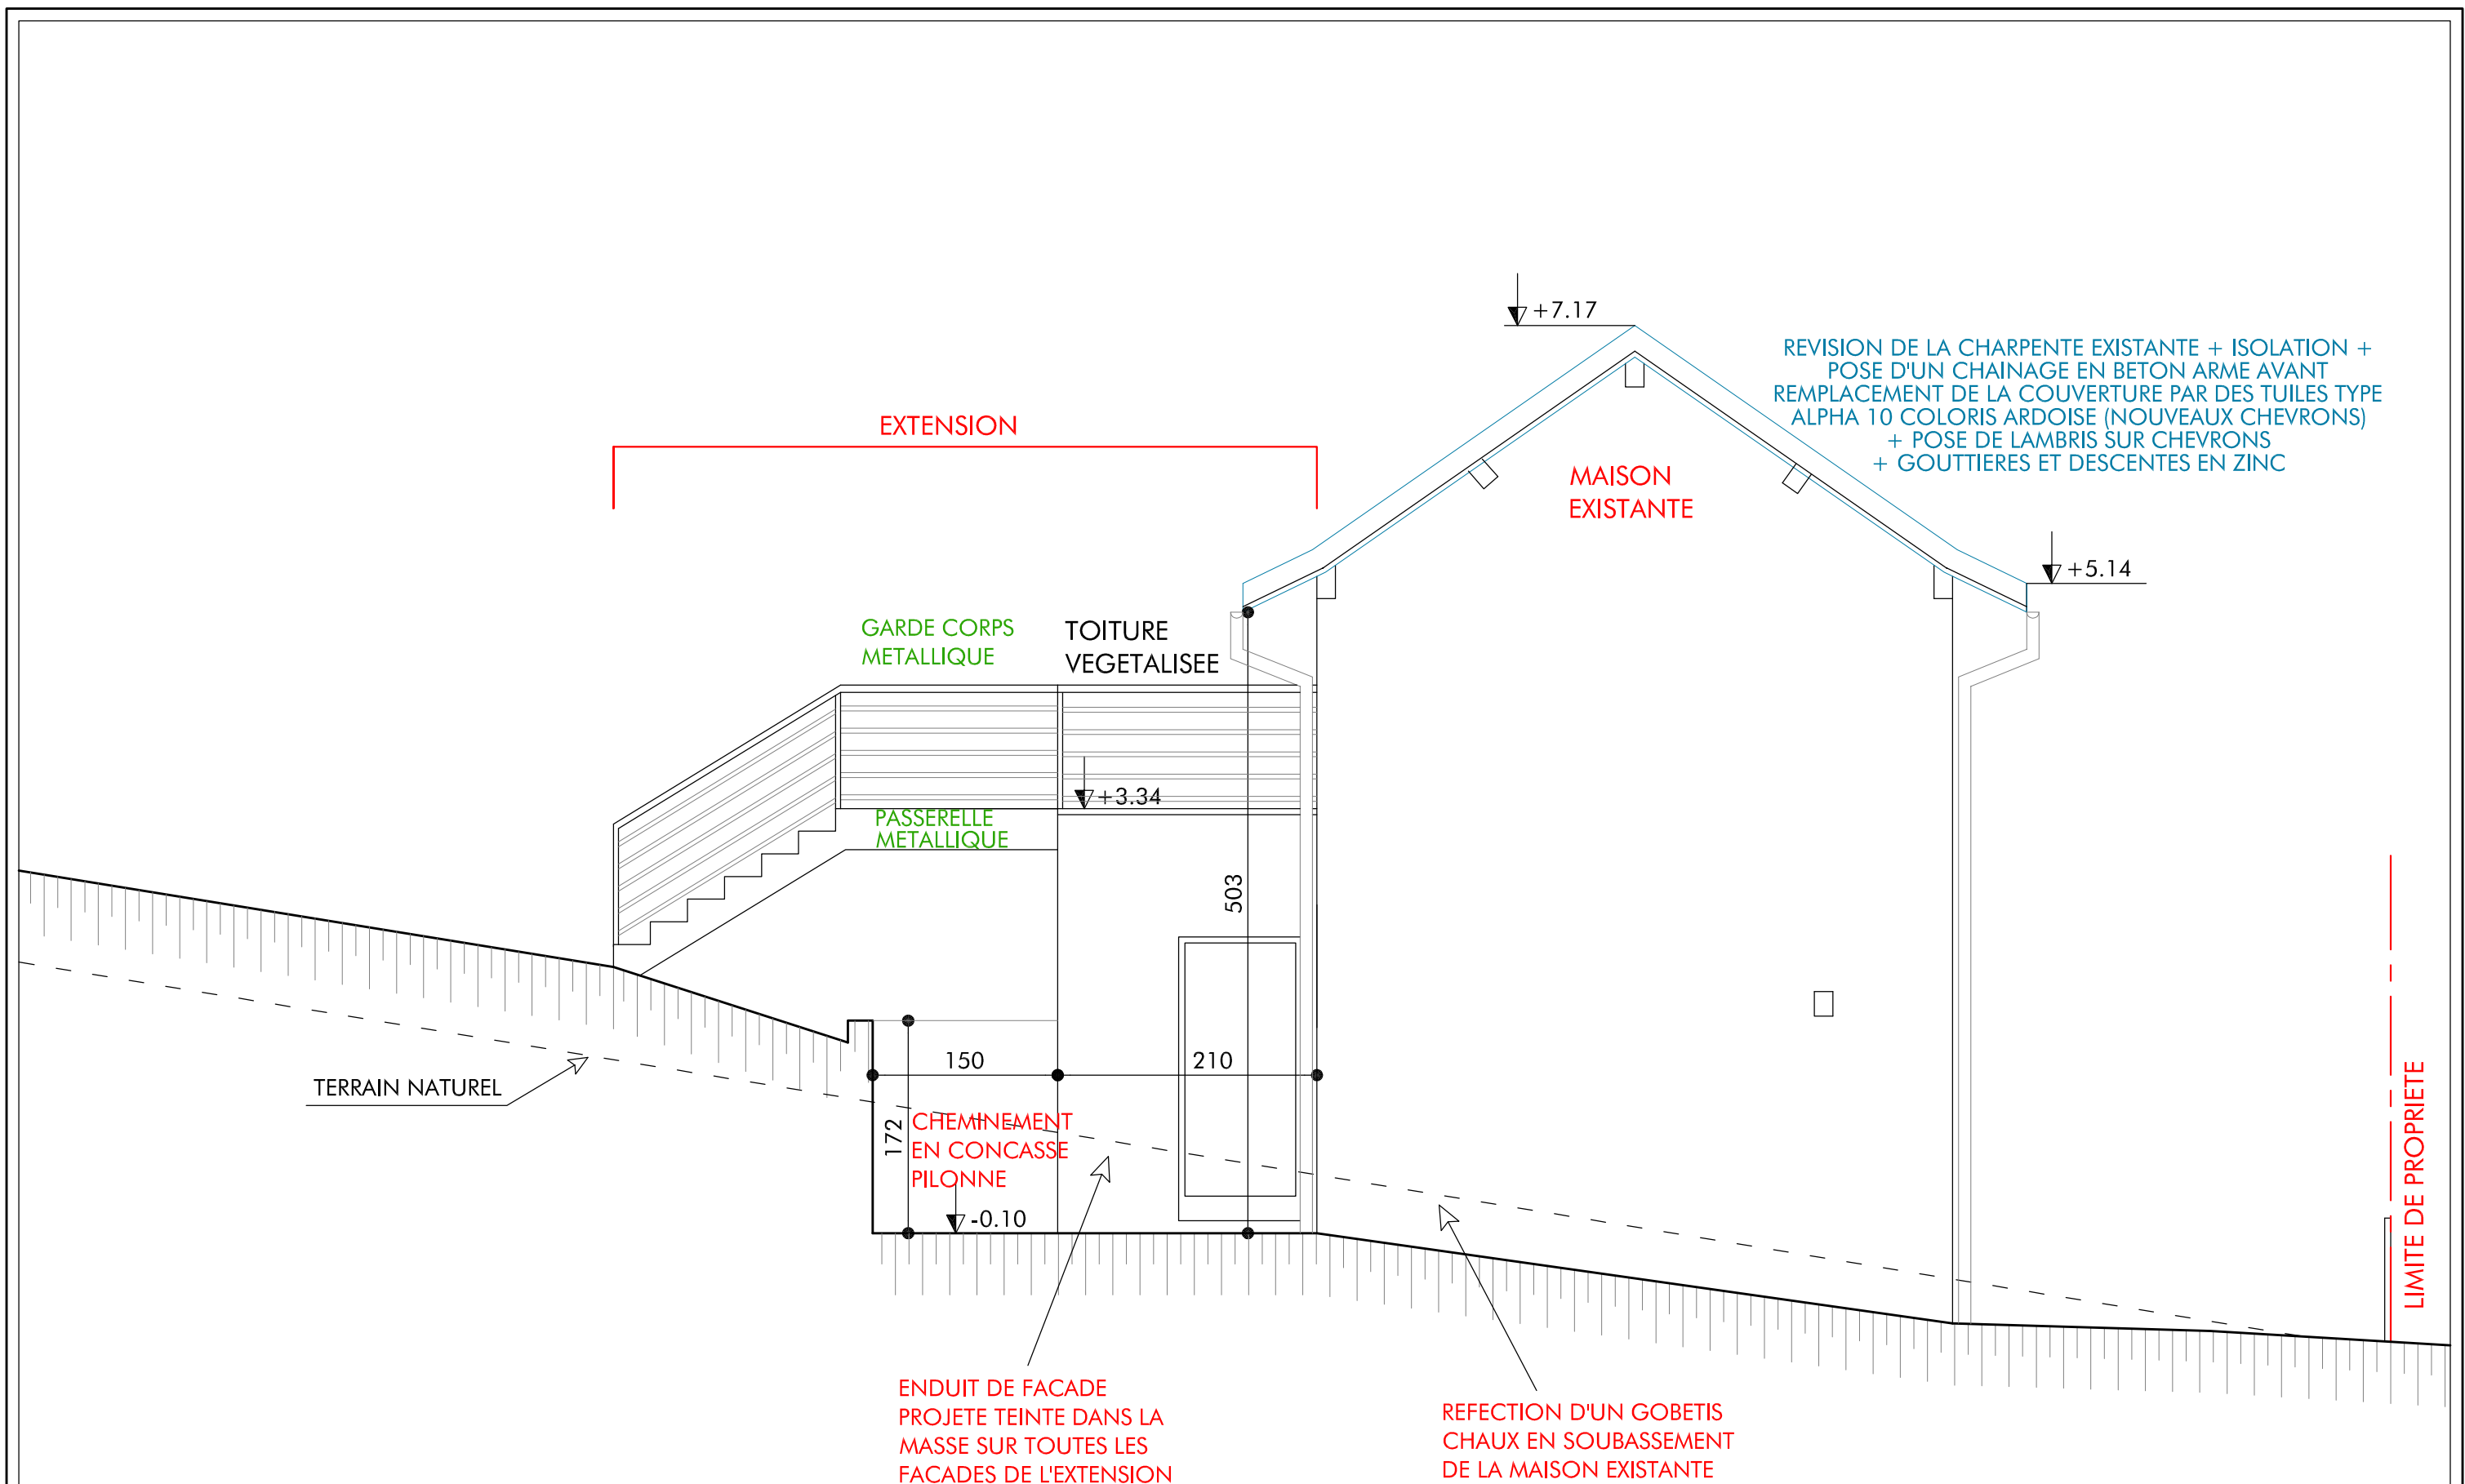

Agence D'AR JHIL
" Architecture et Patrimoine "

2bis Place de la Liberté - F-73330 Le-Pont-de-Beauvoisin
tel : +33/04.76.32.71.62 - fax : +33/04.72.29.52.49 - courriel : agence@darjhil.eu
Sarl d'architecture au capital de 8000 € - SIRET : 449 445 964 00025

Maître d'ouvrage : SCI BELDHA LA BRIDOIRE
46 Rue Armand Silvestre
92400 COURBEVOIE

Lieu : 414 route du Palais
73 520 LA BRIDOIRE

TOUTES LES DIMENSIONS SONT A VERIFIER SUR SITE PAR LES ENTREPRISES AVANT TRAVAUX

Date :
11.2013

EXTENSION D'UNE MAISON HABITATION

Echelle : 1/50

FACADE EST

EXE_v2

13a