
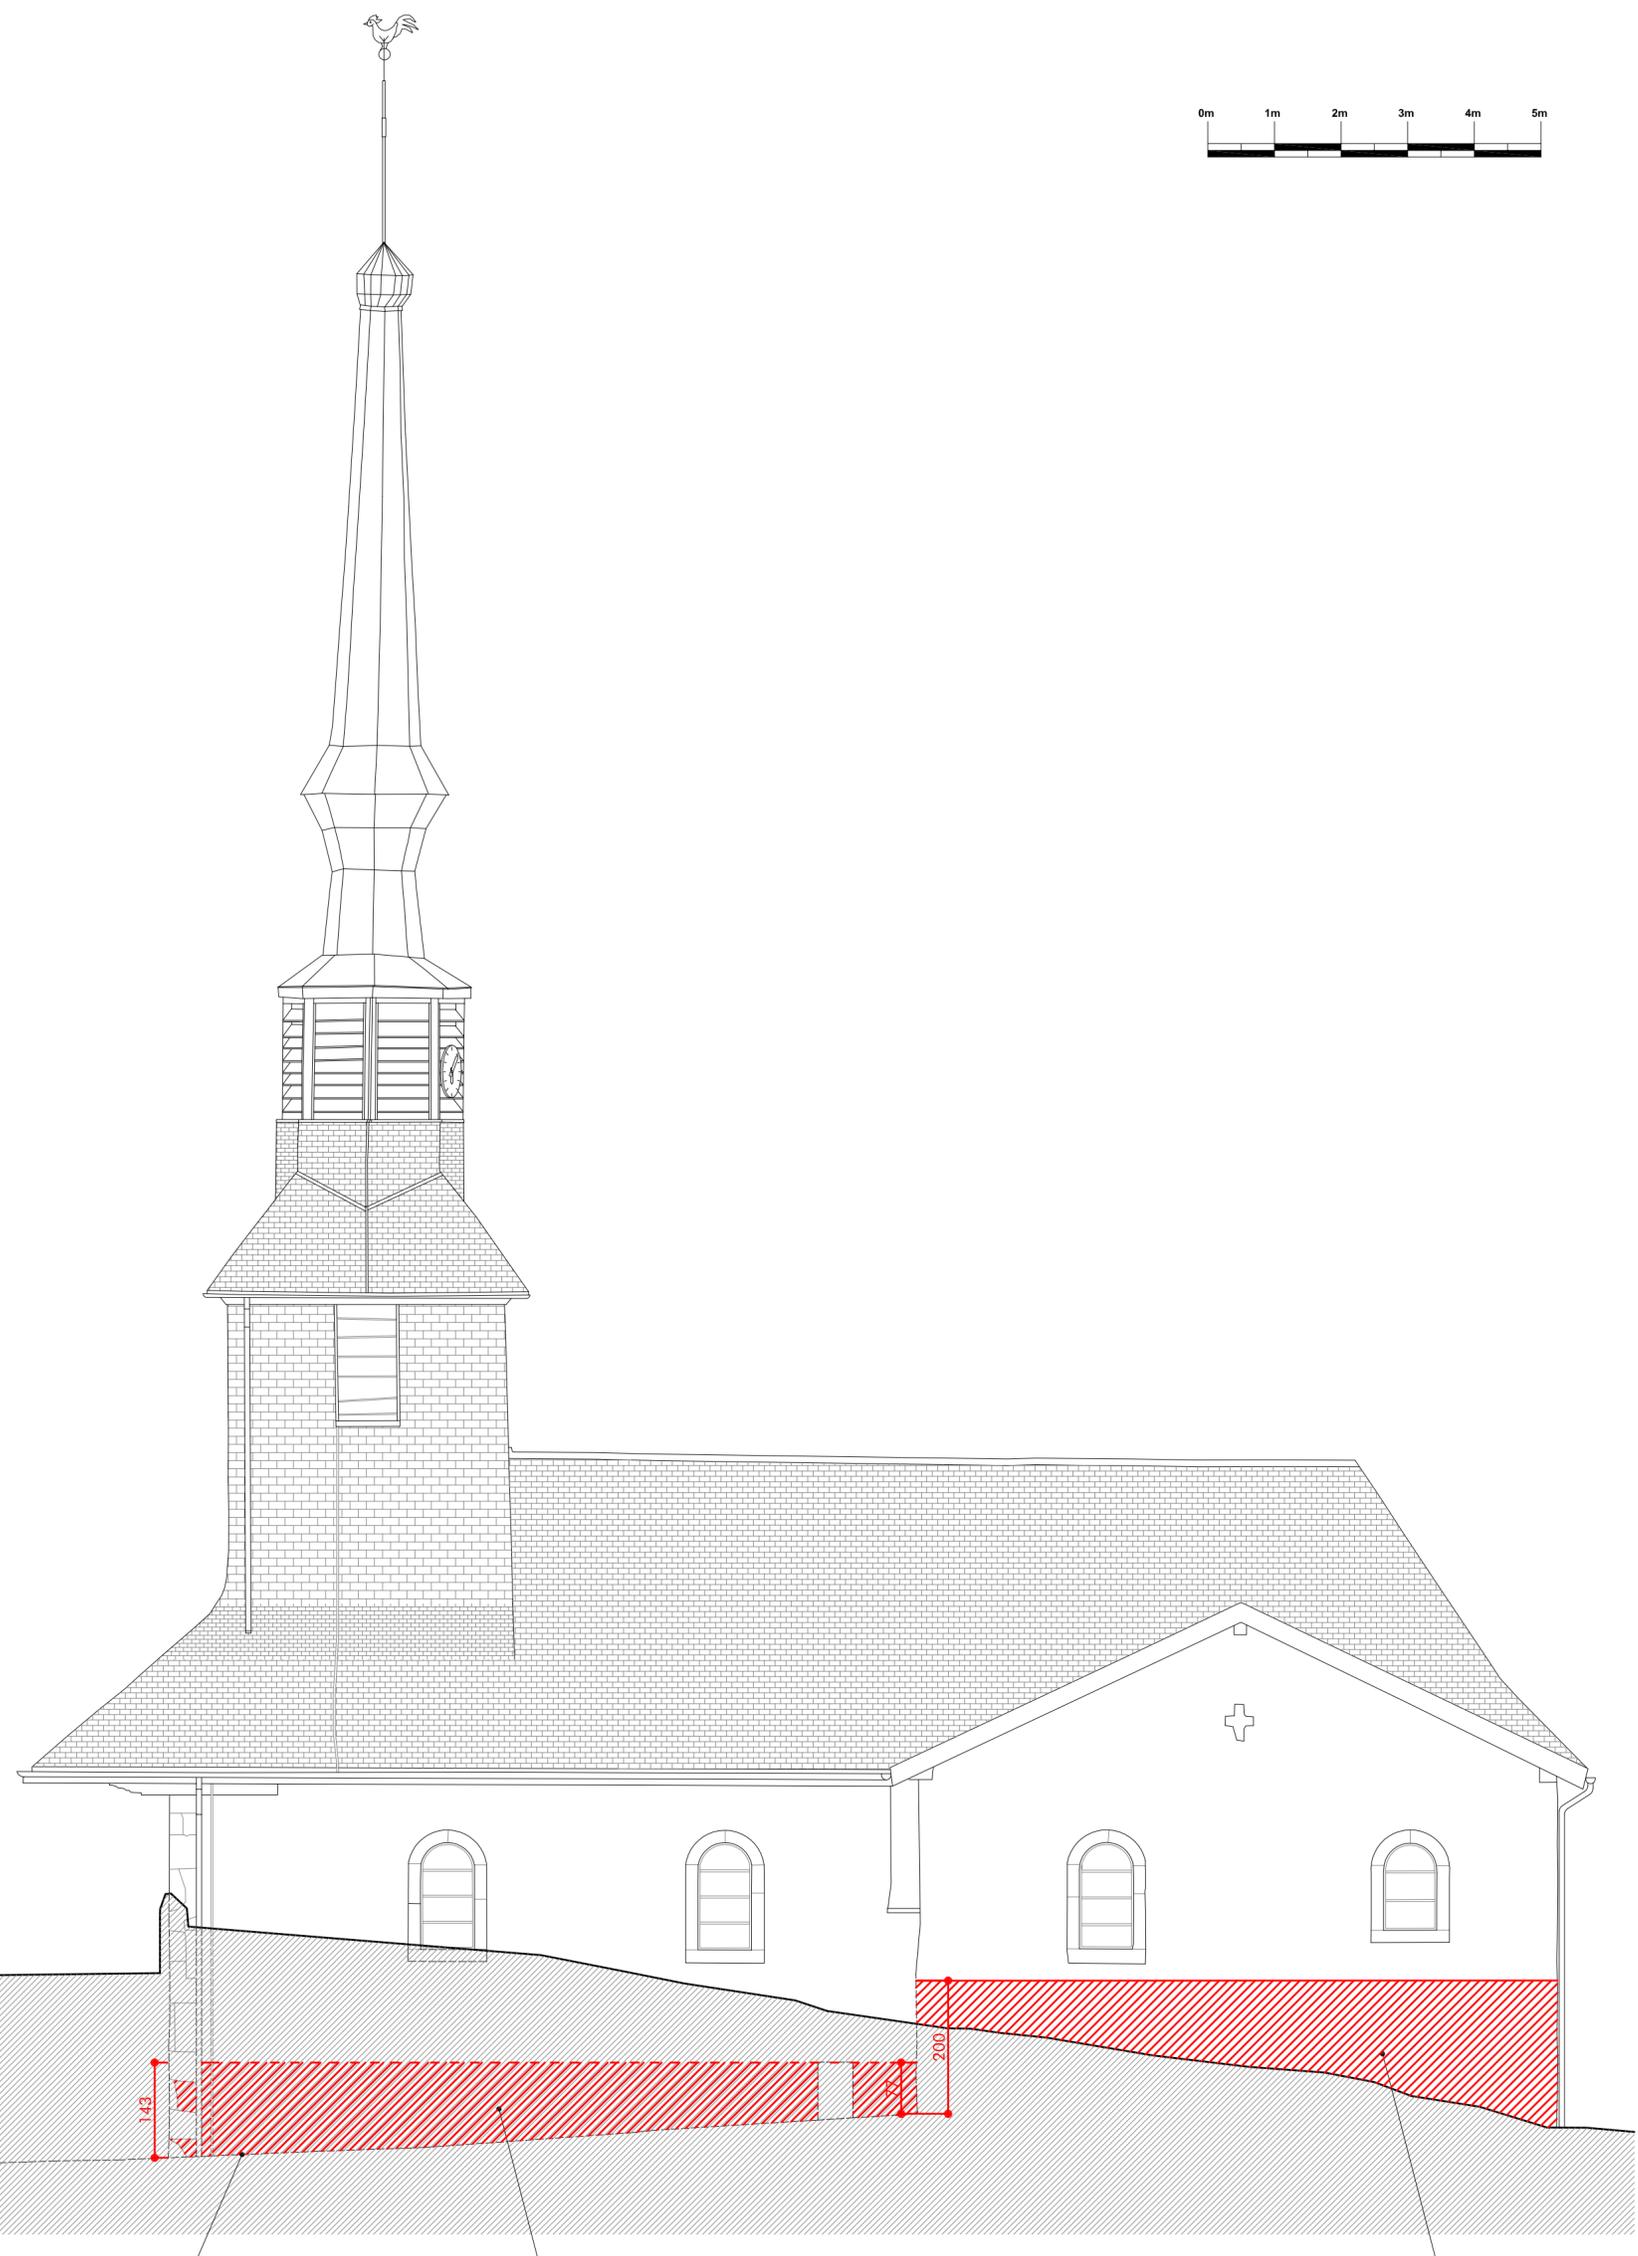


+31.00m
+30.00m
+25.00m
+20.00m
+15.00m
+10.00m
+5.00m
+4.00m
+3.00m
+2.00m
+1.00m
±0.00m
-1.00m

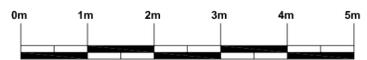

Mise en place d'un drainage
Gravier, drain + EP
cf. détail page 4

Piquage horizontal des soubassements
aux hauteurs indiquées
Mise en oeuvre d'un gobetis à la
chaux naturelle pure

Piquage horizontal des soubassements
aux hauteurs indiquées
Mise en oeuvre d'un gobetis à la
chaux naturelle pure



Agence D'AR JHIL
* Architecture et Patrimoine *
2bis Place de la Liberté - F-73330 Le-Pont-de-Beauvoisin
tel : +33/04.76.32.71.62 - fax : +33/09.72.29.52.49 - courriel : agence@darjihil.eu
Sarl d'architecture au capital de 8000 € - SIRET : 449 445 964 00025

Maitre d'ouvrage : Commune de La Vernaz
Chef-Lieu
74200 LA VERNAZ
Lieu : Chef-Lieu
74200 LA VERNAZ
CES PLANS NE SONT PAS DES PLANS D'EXECUTION. ILS NE PEUVENT ETRE UTILISES POUR LA CONSTRUCTION.

Format d'impression A2

Date : 08.2013	RESTAURATION DE L'EGLISE DE LA VERNAZ	Echelle : 1/75
MACONNERIE - FACADE SUD		PGC
		10

V1_fin 08 2013