


DRAIN EN FACADE SUD
(EMPLACEMENT A VALIDER AVEC LE MAITRE D'OUVRAGE)

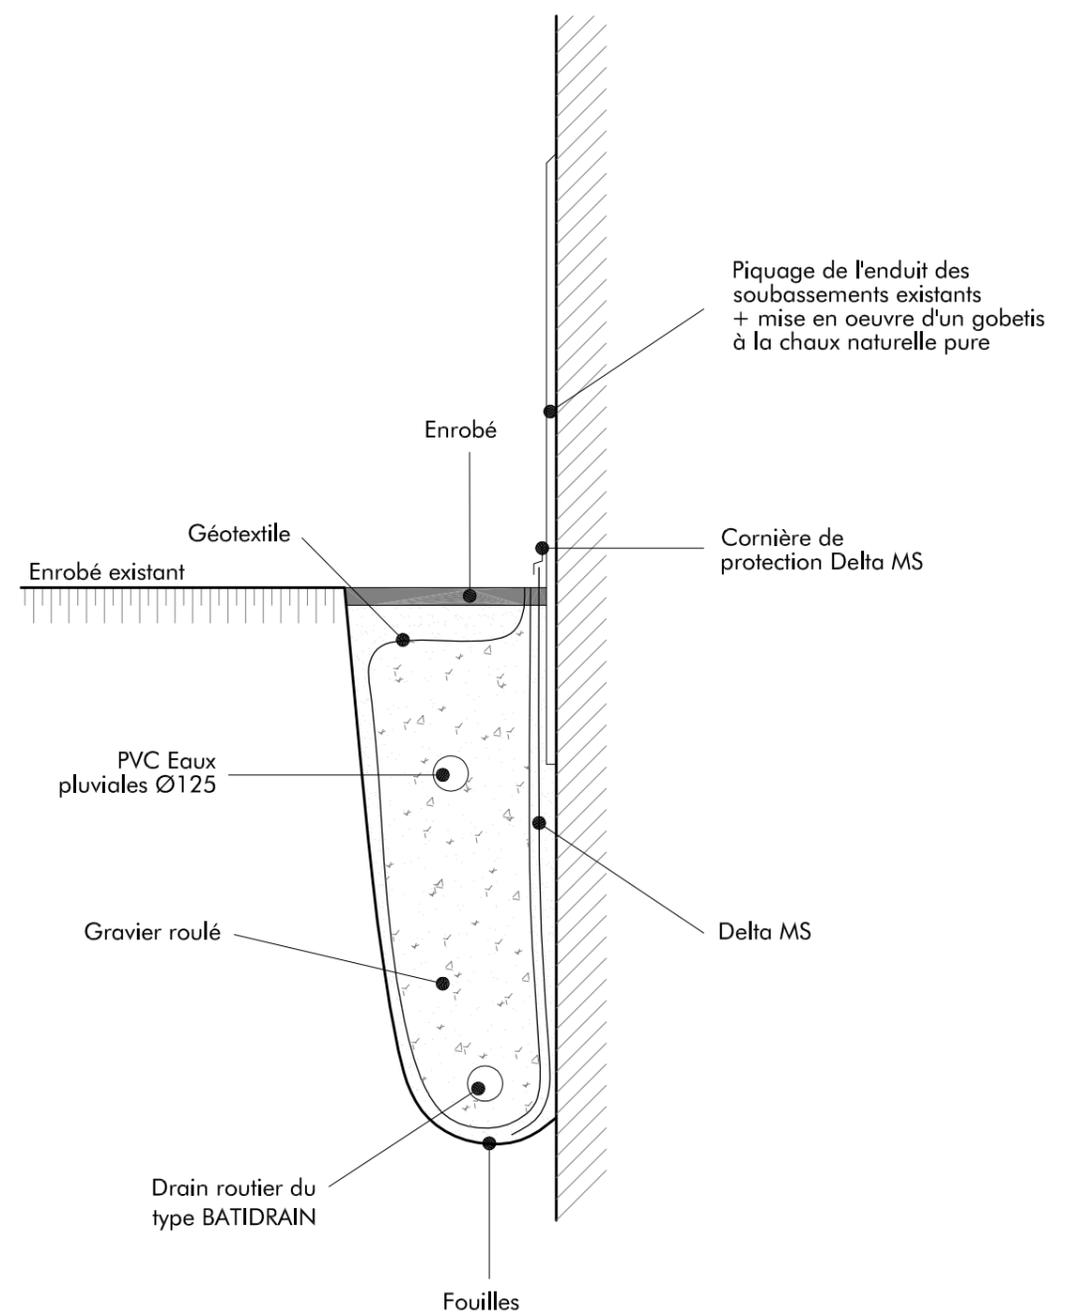

DRAIN EN FACADES EST, OUEST (entrée) ET NORD
(EMPLACEMENT A VALIDER AVEC LE MAITRE D'OUVRAGE)



Agence D'AR JHIL
" Architecture et Patrimoine "
2bis Place de la Liberté - F-73330 Le-Pont-de-Beauvoisin
tel : +33/04.76.32.71.62 - fax : +33/09.72.29.52.49 - courriel : agence@darjhil.eu
Sarll d'architecture au capital de 8000 € - SIRET : 449 445 964 00025

Maître d'ouvrage : Commune de La Vernaz
Chef-Lieu
74200 LA VERNAZ
Lieu : Chef-Lieu
74200 LA VERNAZ
CES PLANS NE SONT PAS DES PLANS D'EXECUTION. ILS NE PEUVENT ETRE UTILISES POUR LA CONSTRUCTION.

Format d'impression A3

V0

Date : 08.2013	RESTAURATION DE L'EGLISE DE LA VERNAZ	Echelle : 1/20
COUPE ET SCHEMA DE PRINCIPLE DU DRAIN PERIPHERIQUE		PGC
		4