



+31.00m
+30.00m
+25.00m
+20.00m
+15.00m
+10.00m
+5.00m
+4.00m
+3.00m
+2.00m
+1.00m
±0.00m

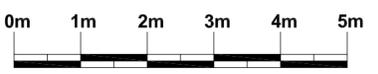

+3225
+2839

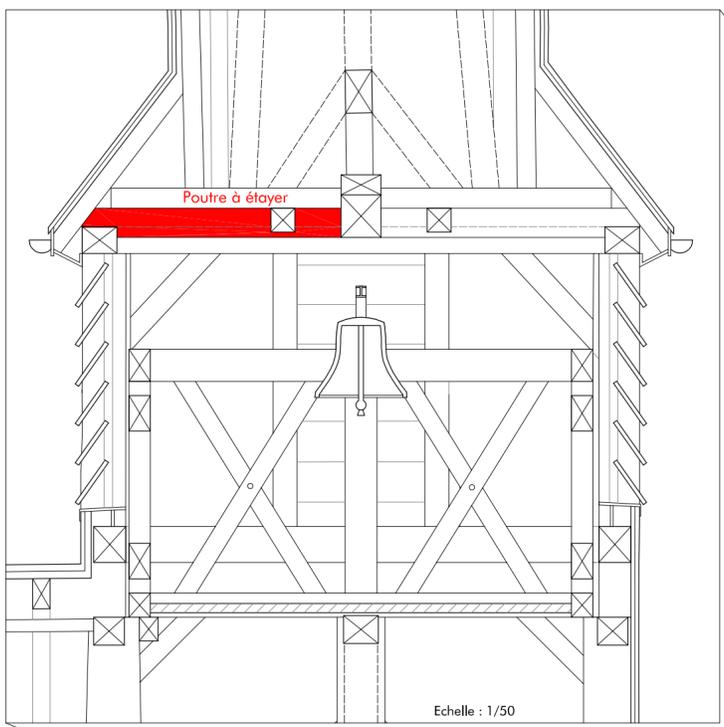


+1314 R+4

R+3 +1038

R+2

+1059

+615

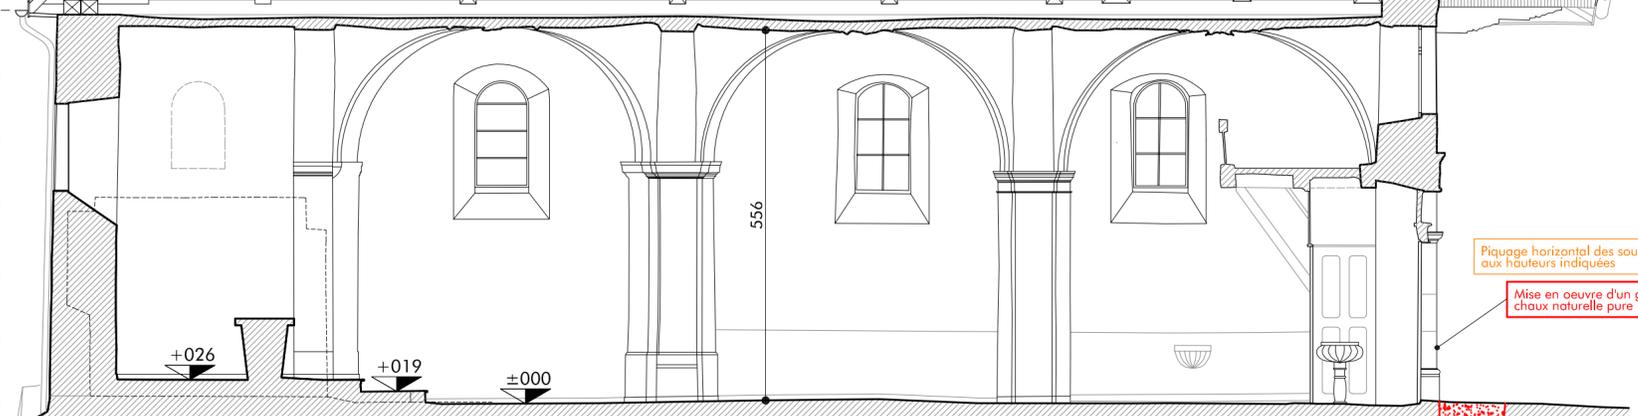

Piquage horizontal des soubassements aux hauteurs indiquées

Mise en oeuvre d'un gobelet à la chaux naturelle pure

EP PVC Ø125

Drainage Gravier + drain + EP cf. détail page 4

Mise en place d'un drain périphérique du type drain roulier BATIDRAIN cf. détail page 4

Drainage Gravier + drain + EP cf. détail page 4

Mise en place d'un drain périphérique du type drain roulier BATIDRAIN cf. détail page 4

Format d'impression A2

V1_fin 08 2013

Agence D'AR JHIL
* Architecture et Patrimoine *

2bis Place de la Liberté - F-73330 Le-Pont-de-Beauvoisin
tel : +33/04.76.32.71.62 - fax : +33/09.72.29.52.49 - courriel : agence@darjihil.eu
Sarl d'architecture au capital de 8000 € - SIRET : 449 445 964 00025

Maitre d'ouvrage : Commune de La Vernaz
Chef-Lieu
74200 LA VERNAZ

Lieu : Chef-Lieu
74200 LA VERNAZ

CES PLANS NE SONT PAS DES PLANS D'EXECUTION. ILS NE PEUVENT ETRE UTILISES POUR LA CONSTRUCTION.

Date : 08.2013

RESTAURATION DE L'EGLISE DE LA VERNAZ

Echelle : 1/75

MACONNERIE - COUPE LONGITUDINALE DD' PGC

5