
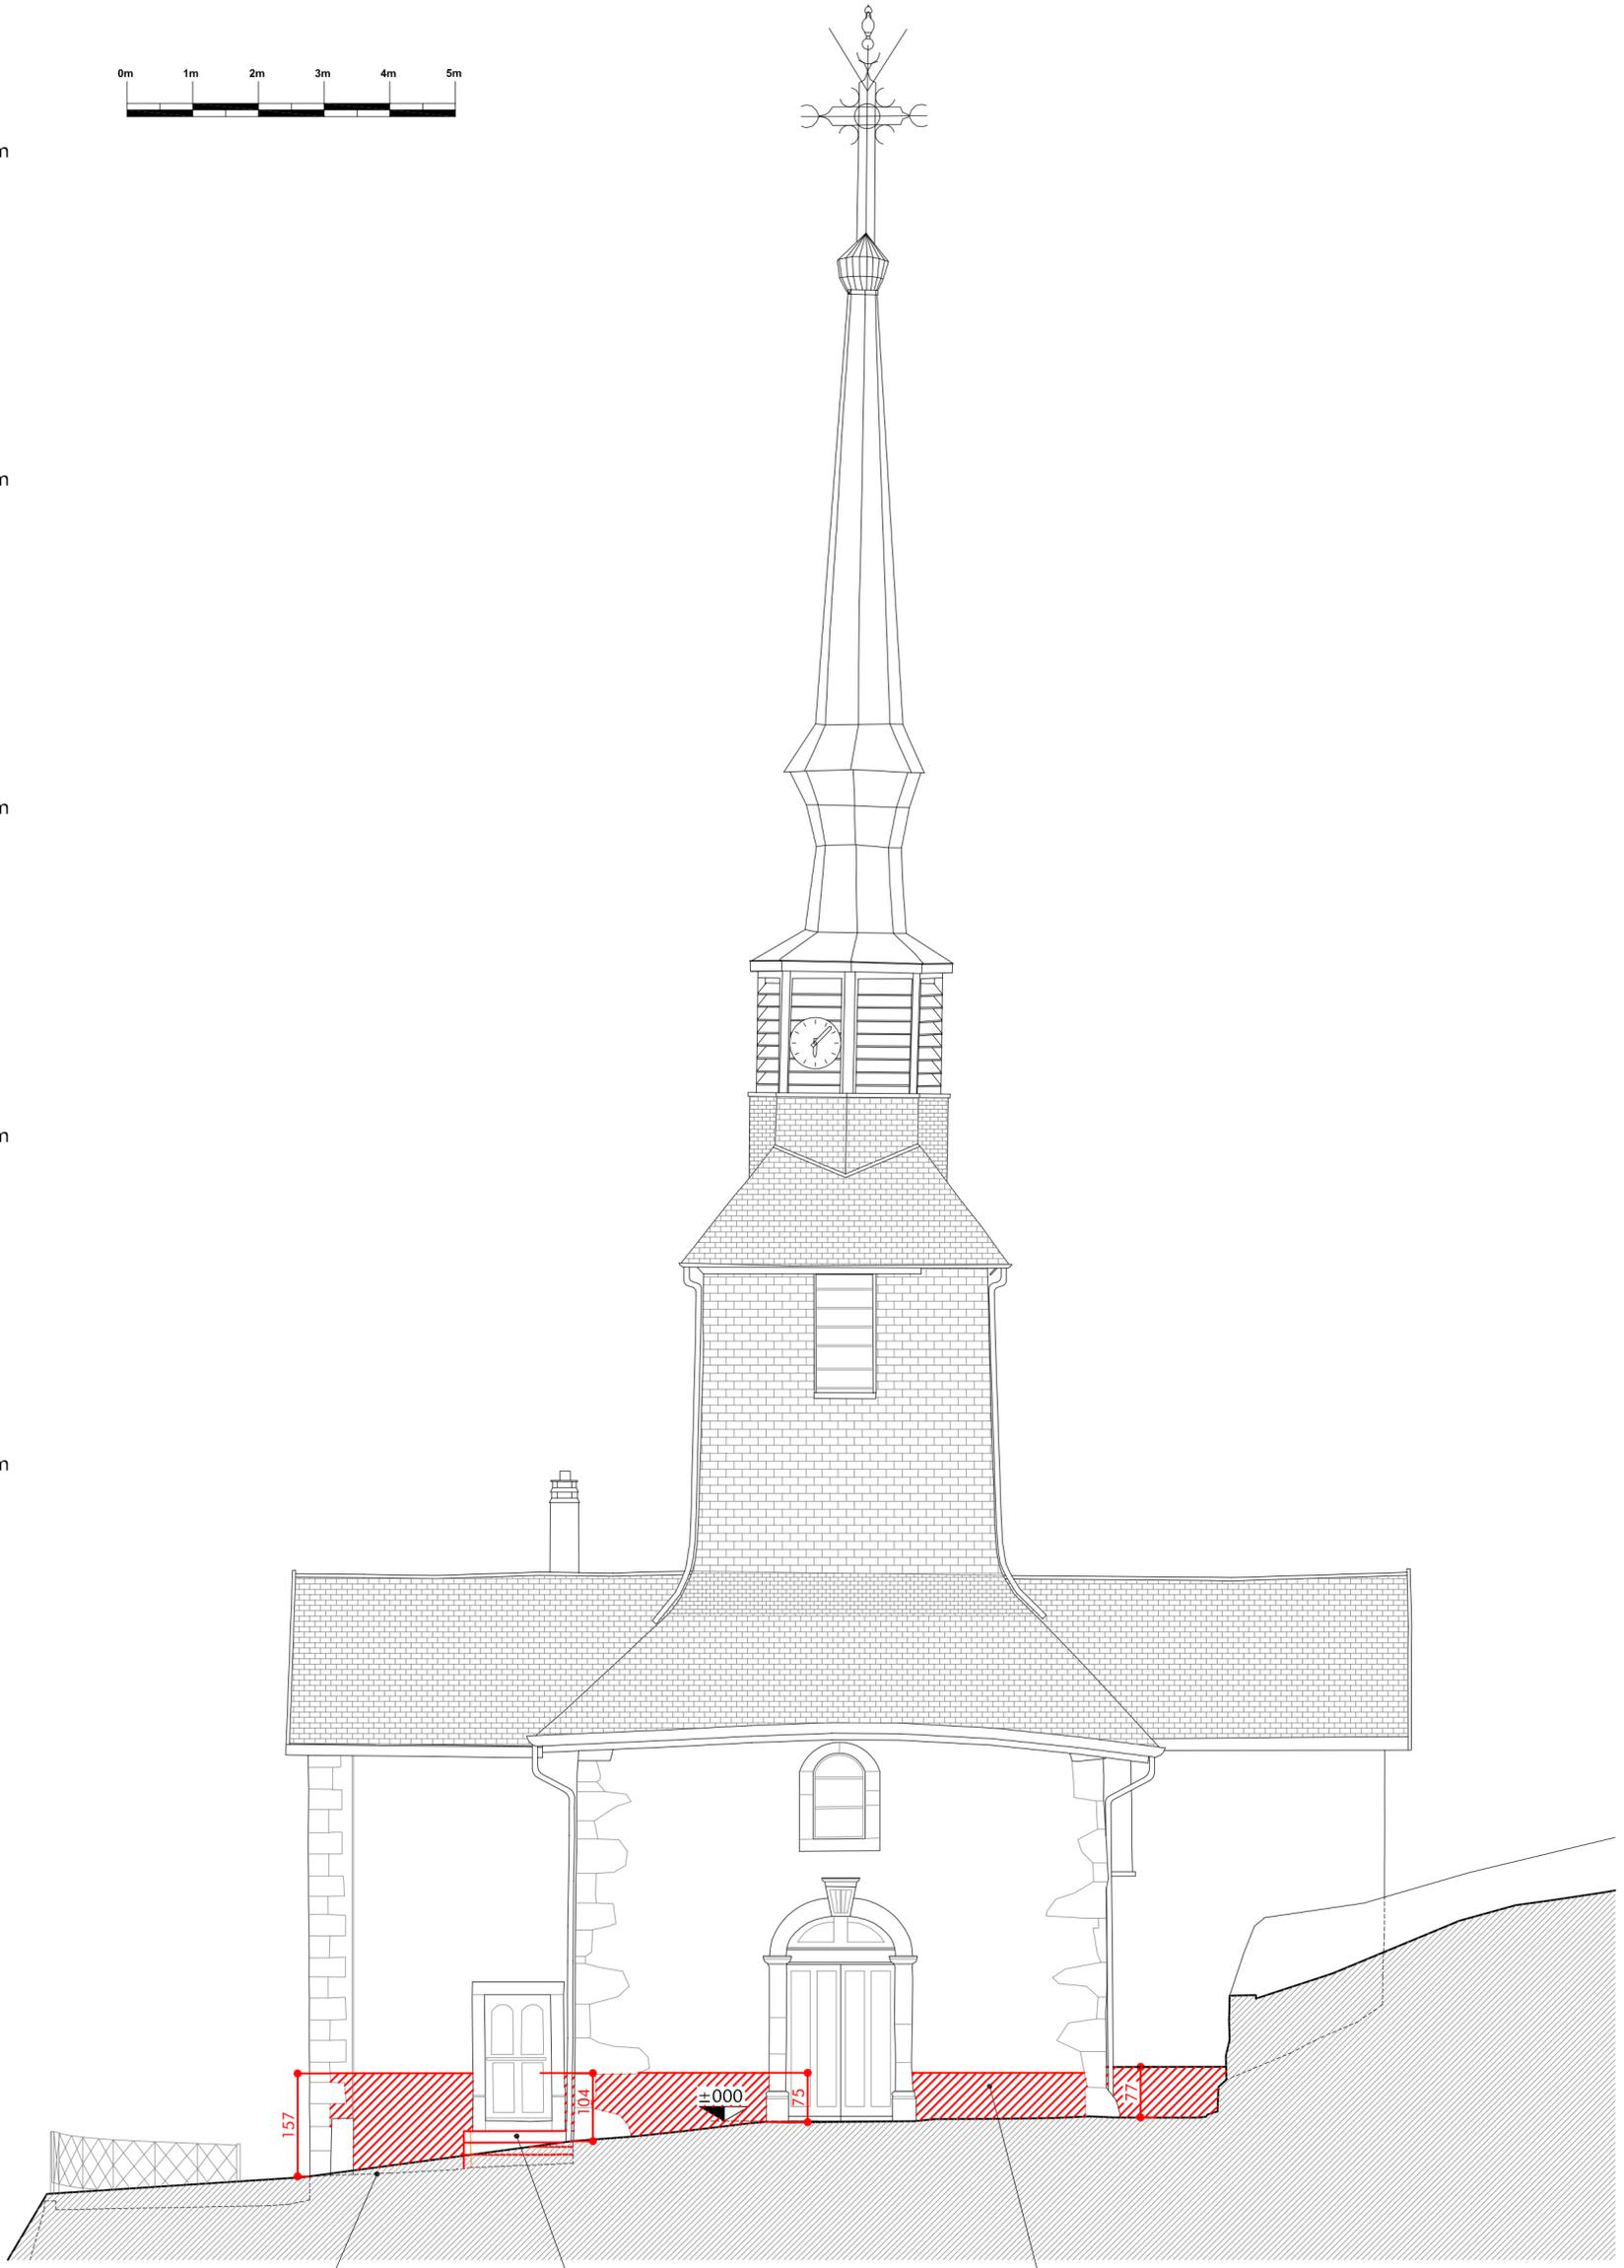


+3225  
+30.00m  
+25.00m  
+20.00m  
+15.00m  
+10.00m  
+5.00m  
+4.00m  
+3.00m  
+2.00m  
+1.00m  
±0.00m  
-1.00m

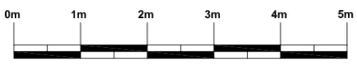

Mise en place d'un drainage  
Gravier, 1 drain + EP  
cf. détail page 4

Démolition des deux marches  
et du palier en béton  
Mise en place de 3 marches  
en pierre calcaire  
Pierres fournies par le maître  
d'ouvrage.

Piquage horizontal des soubassements  
aux hauteurs indiquées  
Mise en oeuvre d'un gobetis à la  
chaux naturelle pure



Agence D'AR JHIL  
"Architecture et Patrimoine"  
2bis Place de la Liberté - F-73330 Le-Pont-de-Beauvoisin  
tel : +33/04.76.32.71.62 - fax : +33/09.72.29.52.49 - courriel : agence@darjihil.eu  
Sarl d'architecture au capital de 8000 € - SIRET : 449 445 964 00025

Maître d'ouvrage : Commune de La Vernaz  
Chef-Lieu  
74200 LA VERNAZ  
Lieu : Chef-Lieu  
74200 LA VERNAZ  
CES PLANS NE SONT PAS DES PLANS D'EXECUTION. ILS NE PEUVENT ETRE UTILISES POUR LA CONSTRUCTION.

Format d'impression A2

Date : 08.2013  
RESTAURATION DE L'EGLISE DE LA VERNAZ  
MACONNERIE - FACADE OUEST (ENTREE)

V1\_fin 08 2013  
Echelle : 1/75  
PGC  
7