


Garde-corps extérieurs à remplacer


Menuiseries à remplacer au RDC et COMBLES

DETAIL DU GARDE-CORPS  
(Disposition et composition à valider)

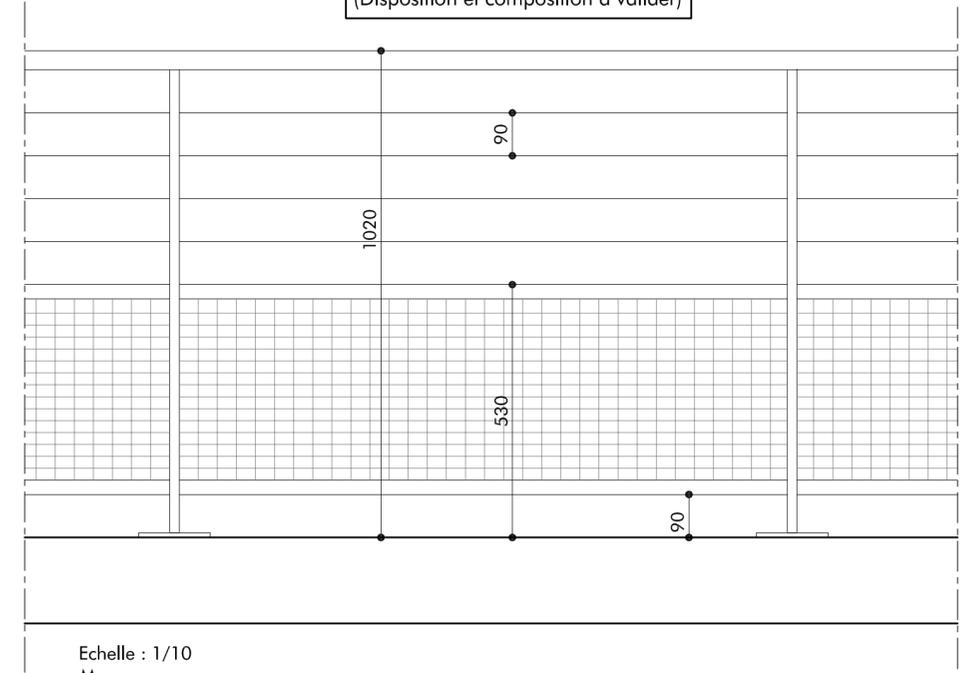

Echelle : 1/10  
Mesure : mm

Limite de propriété

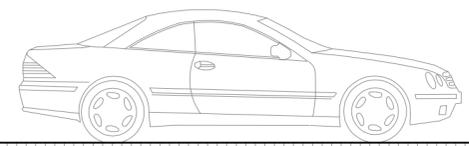

INTERVENTION LOT PEINTURE  
UNIQUEMENT  
EN FACADE NORD



ZONE NON CONCERNEE  
PAR LES LOTS CITES



Agence D'AR JHIL  
"Architecture et Patrimoine"  
2bis Place de la Liberté - F-73330 Le-Pont-de-Beauvoisin  
tel : +33/04.76.32.71.62 - fax : +33/09.72.29.52.49 - courriel : agence@darjihl.eu  
Société d'architecture au capital de 8000 € - SIRET : 449.445.964.00025

Maître d'ouvrage : MAIRIE SAINT PIERRE D'ENTREMONT 73 670  
Lieu : LIEU DIT LE PRE DU COMTE 73 670 SAINT PIERRE D'ENTREMONT  
Toutes les dimensions sont à vérifier avant travaux

Taille d'impression: 634x434mm

Date : 09.2013  
REHABILITATION DE LA MAISON HERMESENDE  
MENUISERIE - METALLERIE - FACADE EST

V1\_09\_2013

Echelle : 1/50  
PCG 9a