




Agence D'AR JHILL
 "Architecture et l'Armoirne"
 2bis Place de la Liberté - F-73330 Le-Pont-de-Beauvoisin
 tel : +33/04/76 32 71 62 - fax : +33/04/72 29 52 49 - courriel : agence@darjhil.eu
 Sait d'architecture ou copiel de 8000 € - SIRET : 449 445 964 00025

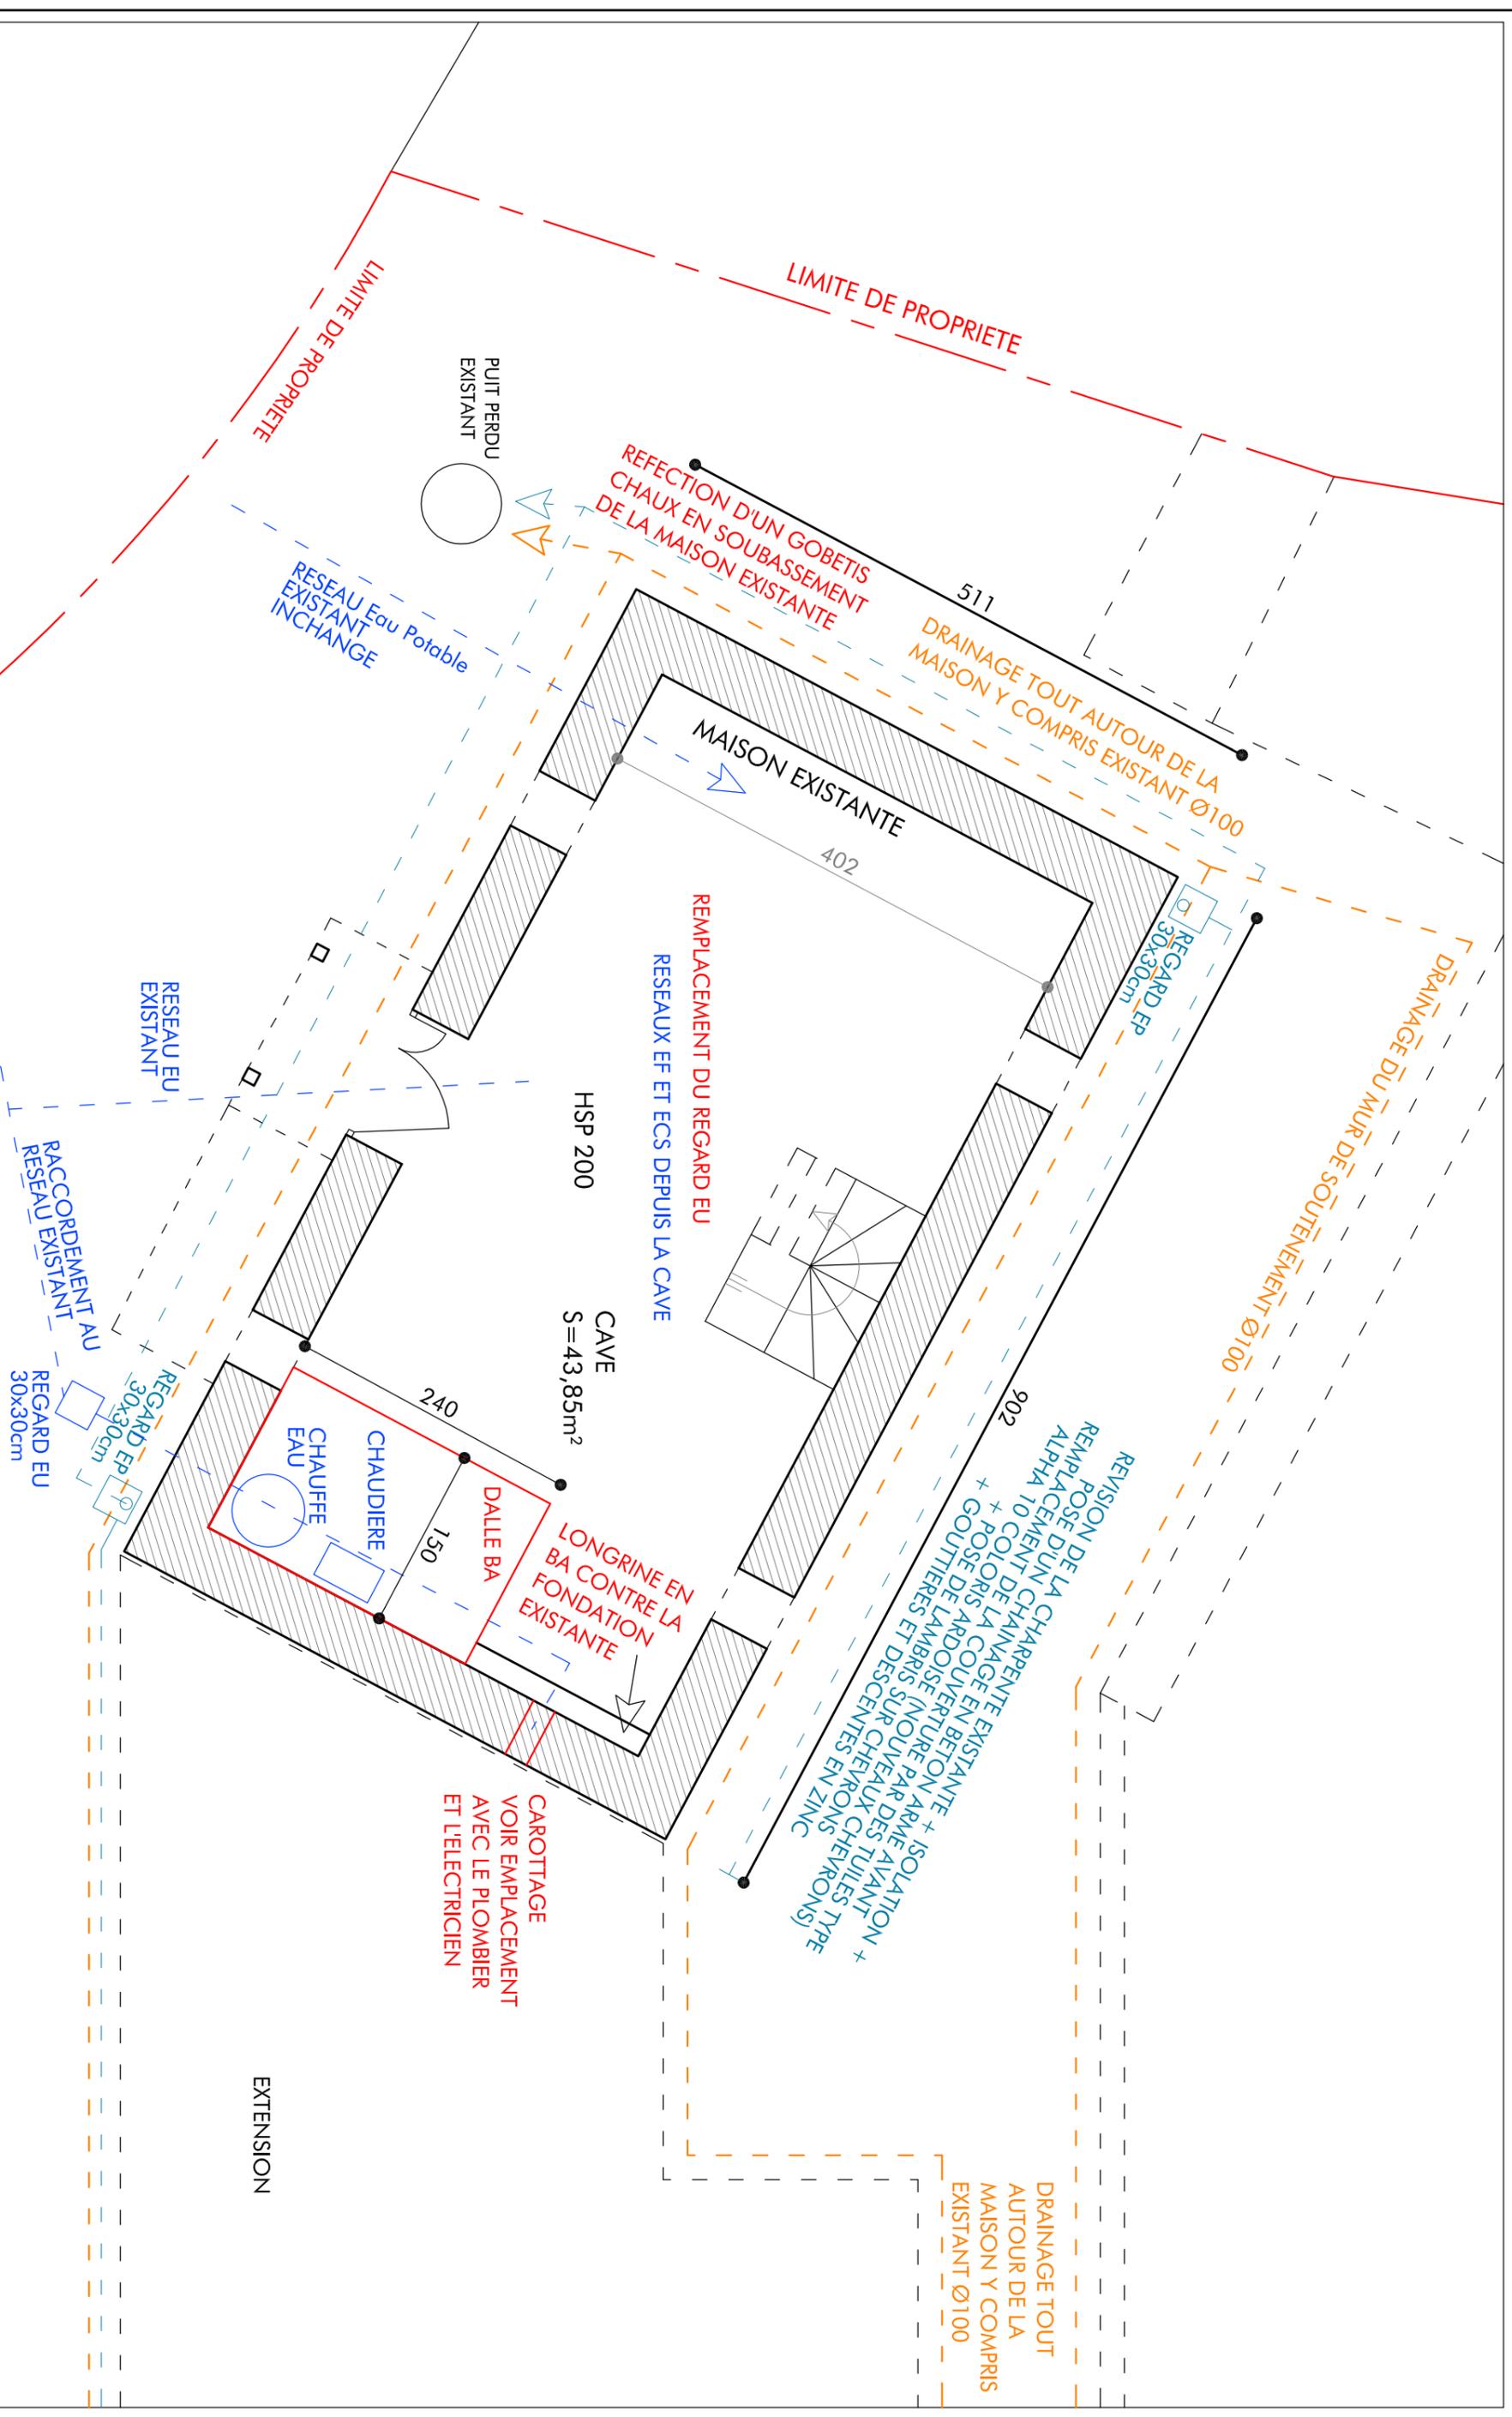

Adresse : SCI BELDHA LA BRIDOIRE
 46 Rue Armand Silvestre
 92400 COURBEVOIE
 Lieu : 414 route du Polois
 73 520 LA BRIDOIRE

TOUTES LES DIMENSIONS SONT A VERIFIER SUR SITE PAR LES ENTREPRISES AVANT TRAVAUX

Date : 11.2013
 EXTENSION D'UNE MAISON HABITATION
 Echelle : 1/50
PLAN SOUS-SOL
 EXE_V3
4b