


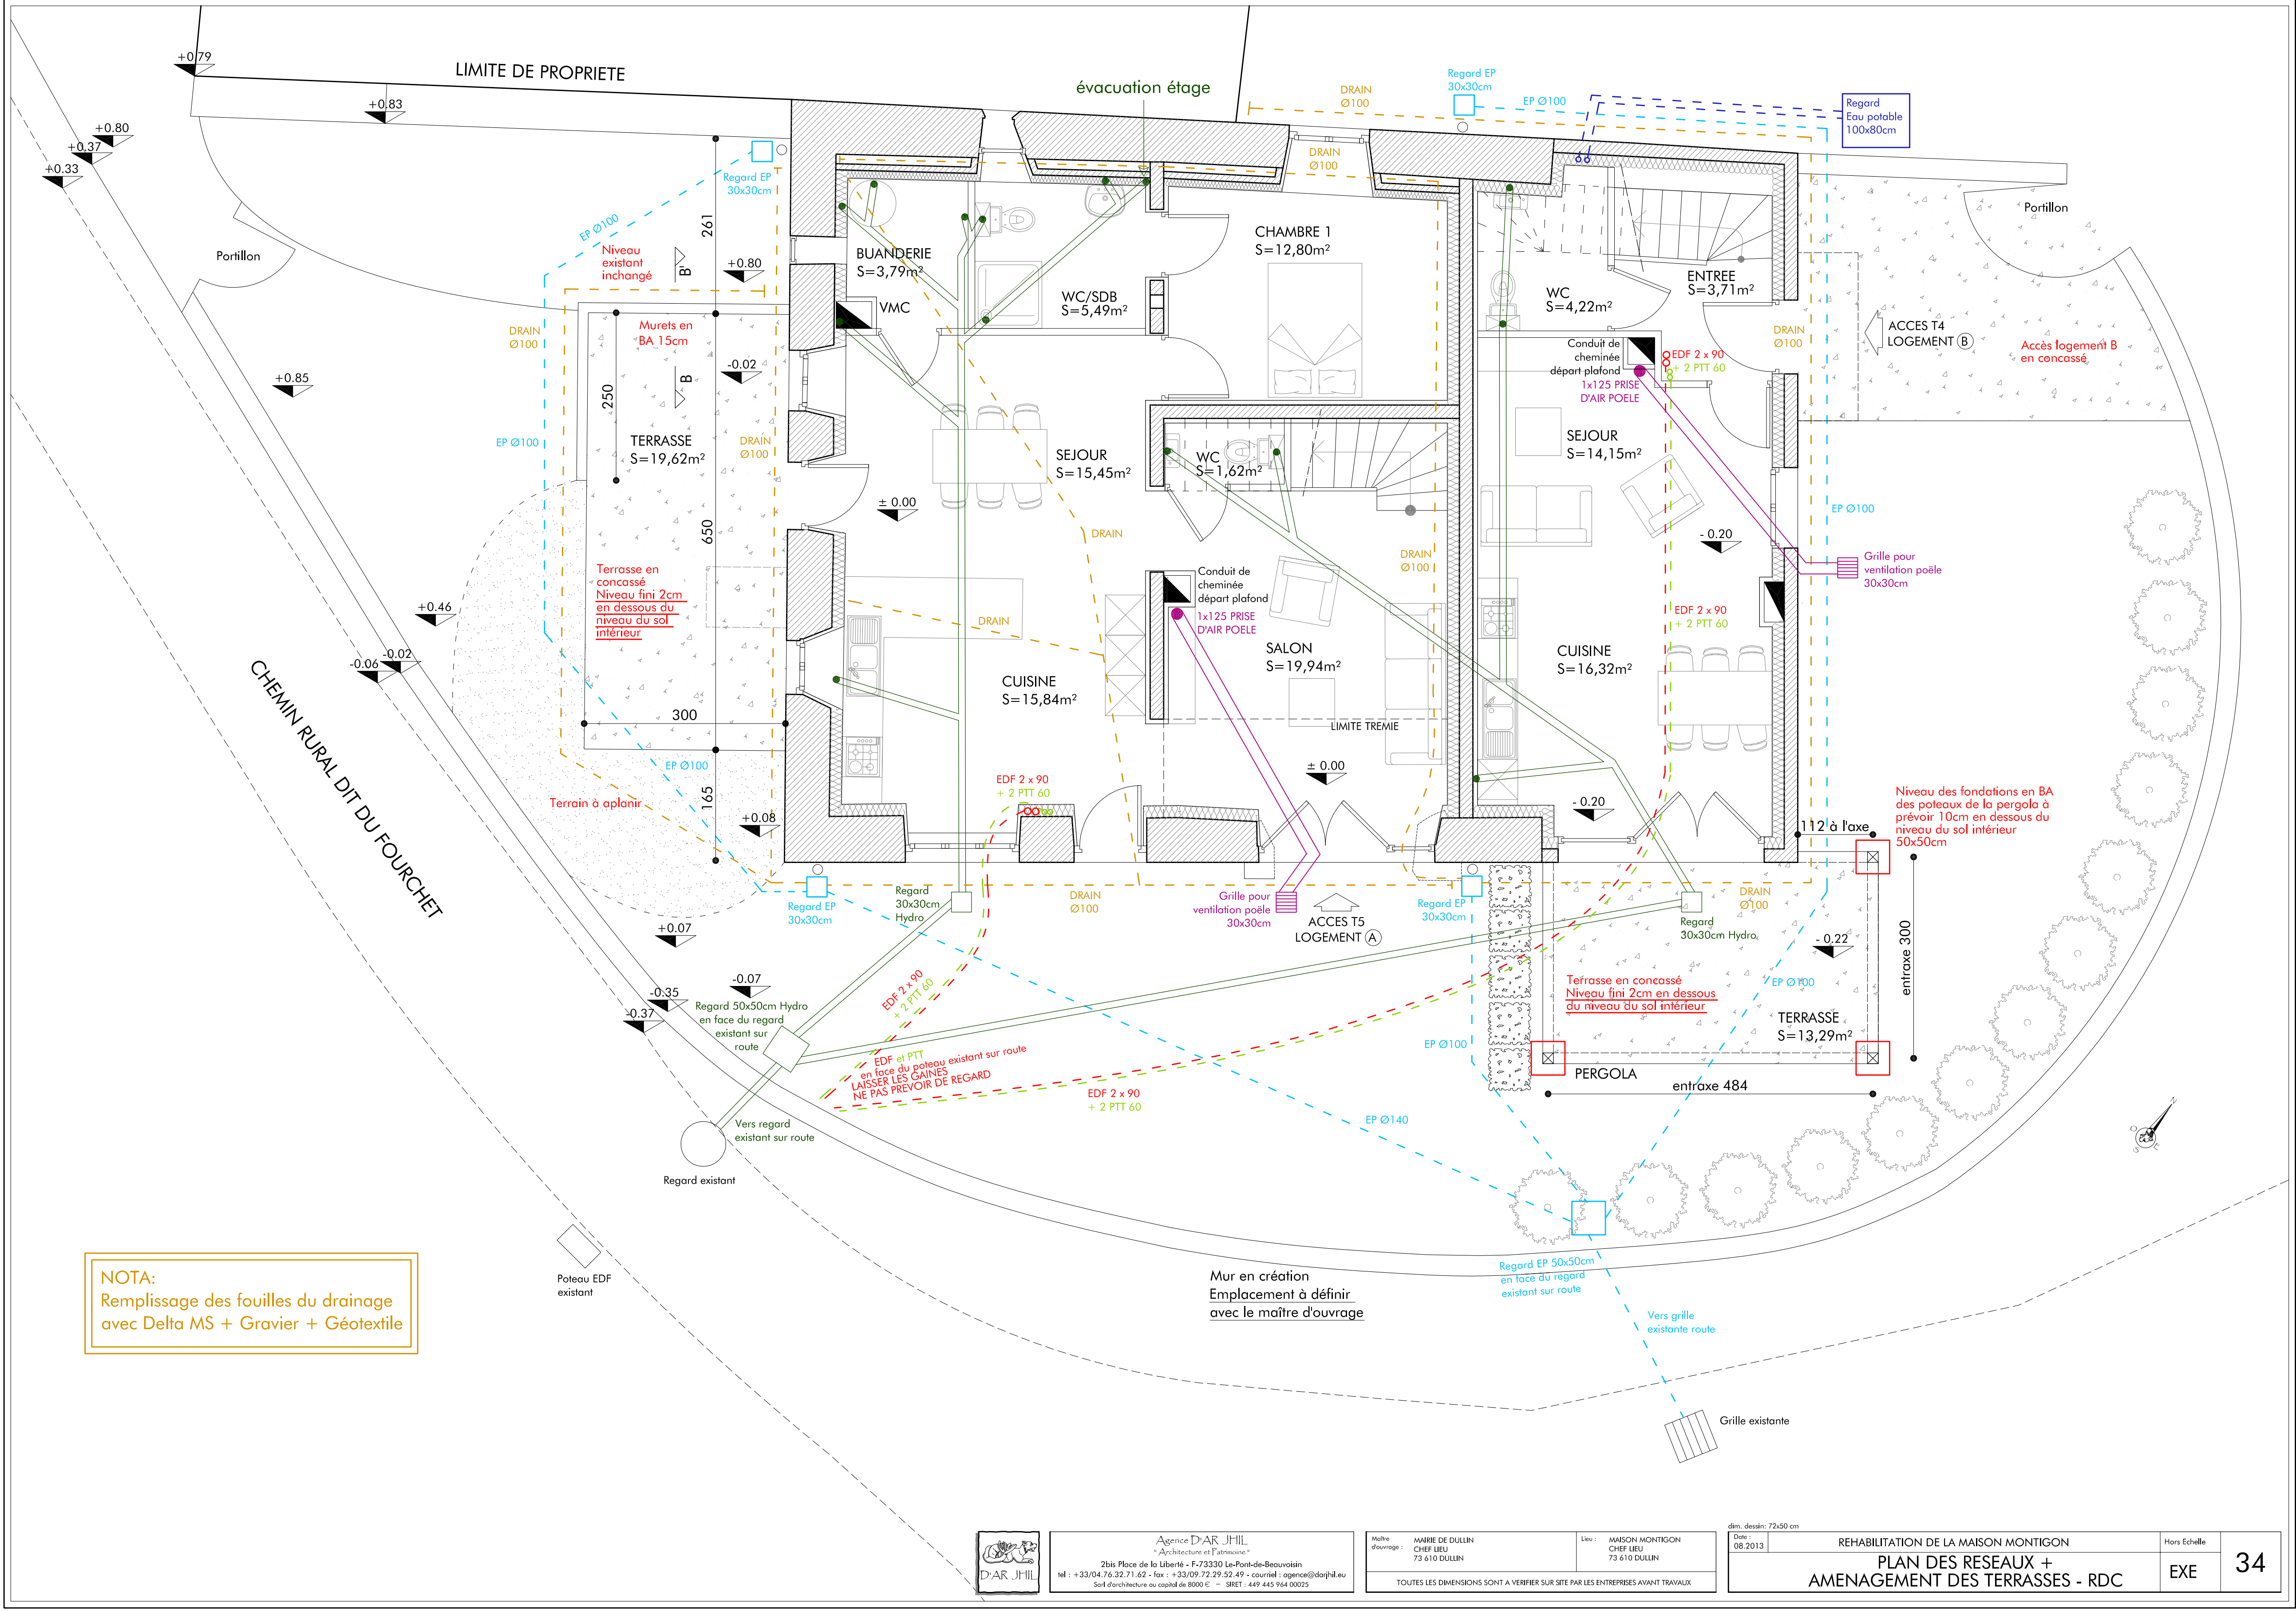

NOTA:
Remplissage des fouilles du drainage
avec Delta MS + Gravier + Géotextile



Agence D'AR JHIL
"Architecture et Patrimoine"
2bis Place de la Liberté - F-73330 Le-Pont-de-Beauvoisin
tel : +33/04/76.32.71.62 - fax : +33/09.72.29.52.49 - courriel : agence@darjhil.eu
Société d'architecture au capital de 8000 € - SIRET : 449.445.964.00025

Maitre d'ouvrage : MAIRIE DE DULLIN
CHEF LIEU
73 610 DULLIN
Lieu : MAISON MONTIGNON
CHEF LIEU
73 610 DULLIN

TOUTES LES DIMENSIONS SONT A VERIFIER SUR SITE PAR LES ENTREPRISES AVANT TRAVAUX

dim. dessin: 72x50 cm
Date: 08.2013

REHABILITATION DE LA MAISON MONTIGNON
PLAN DES RESEAUX +
AMENAGEMENT DES TERRASSES - RDC

Hors Echelle
EXE