
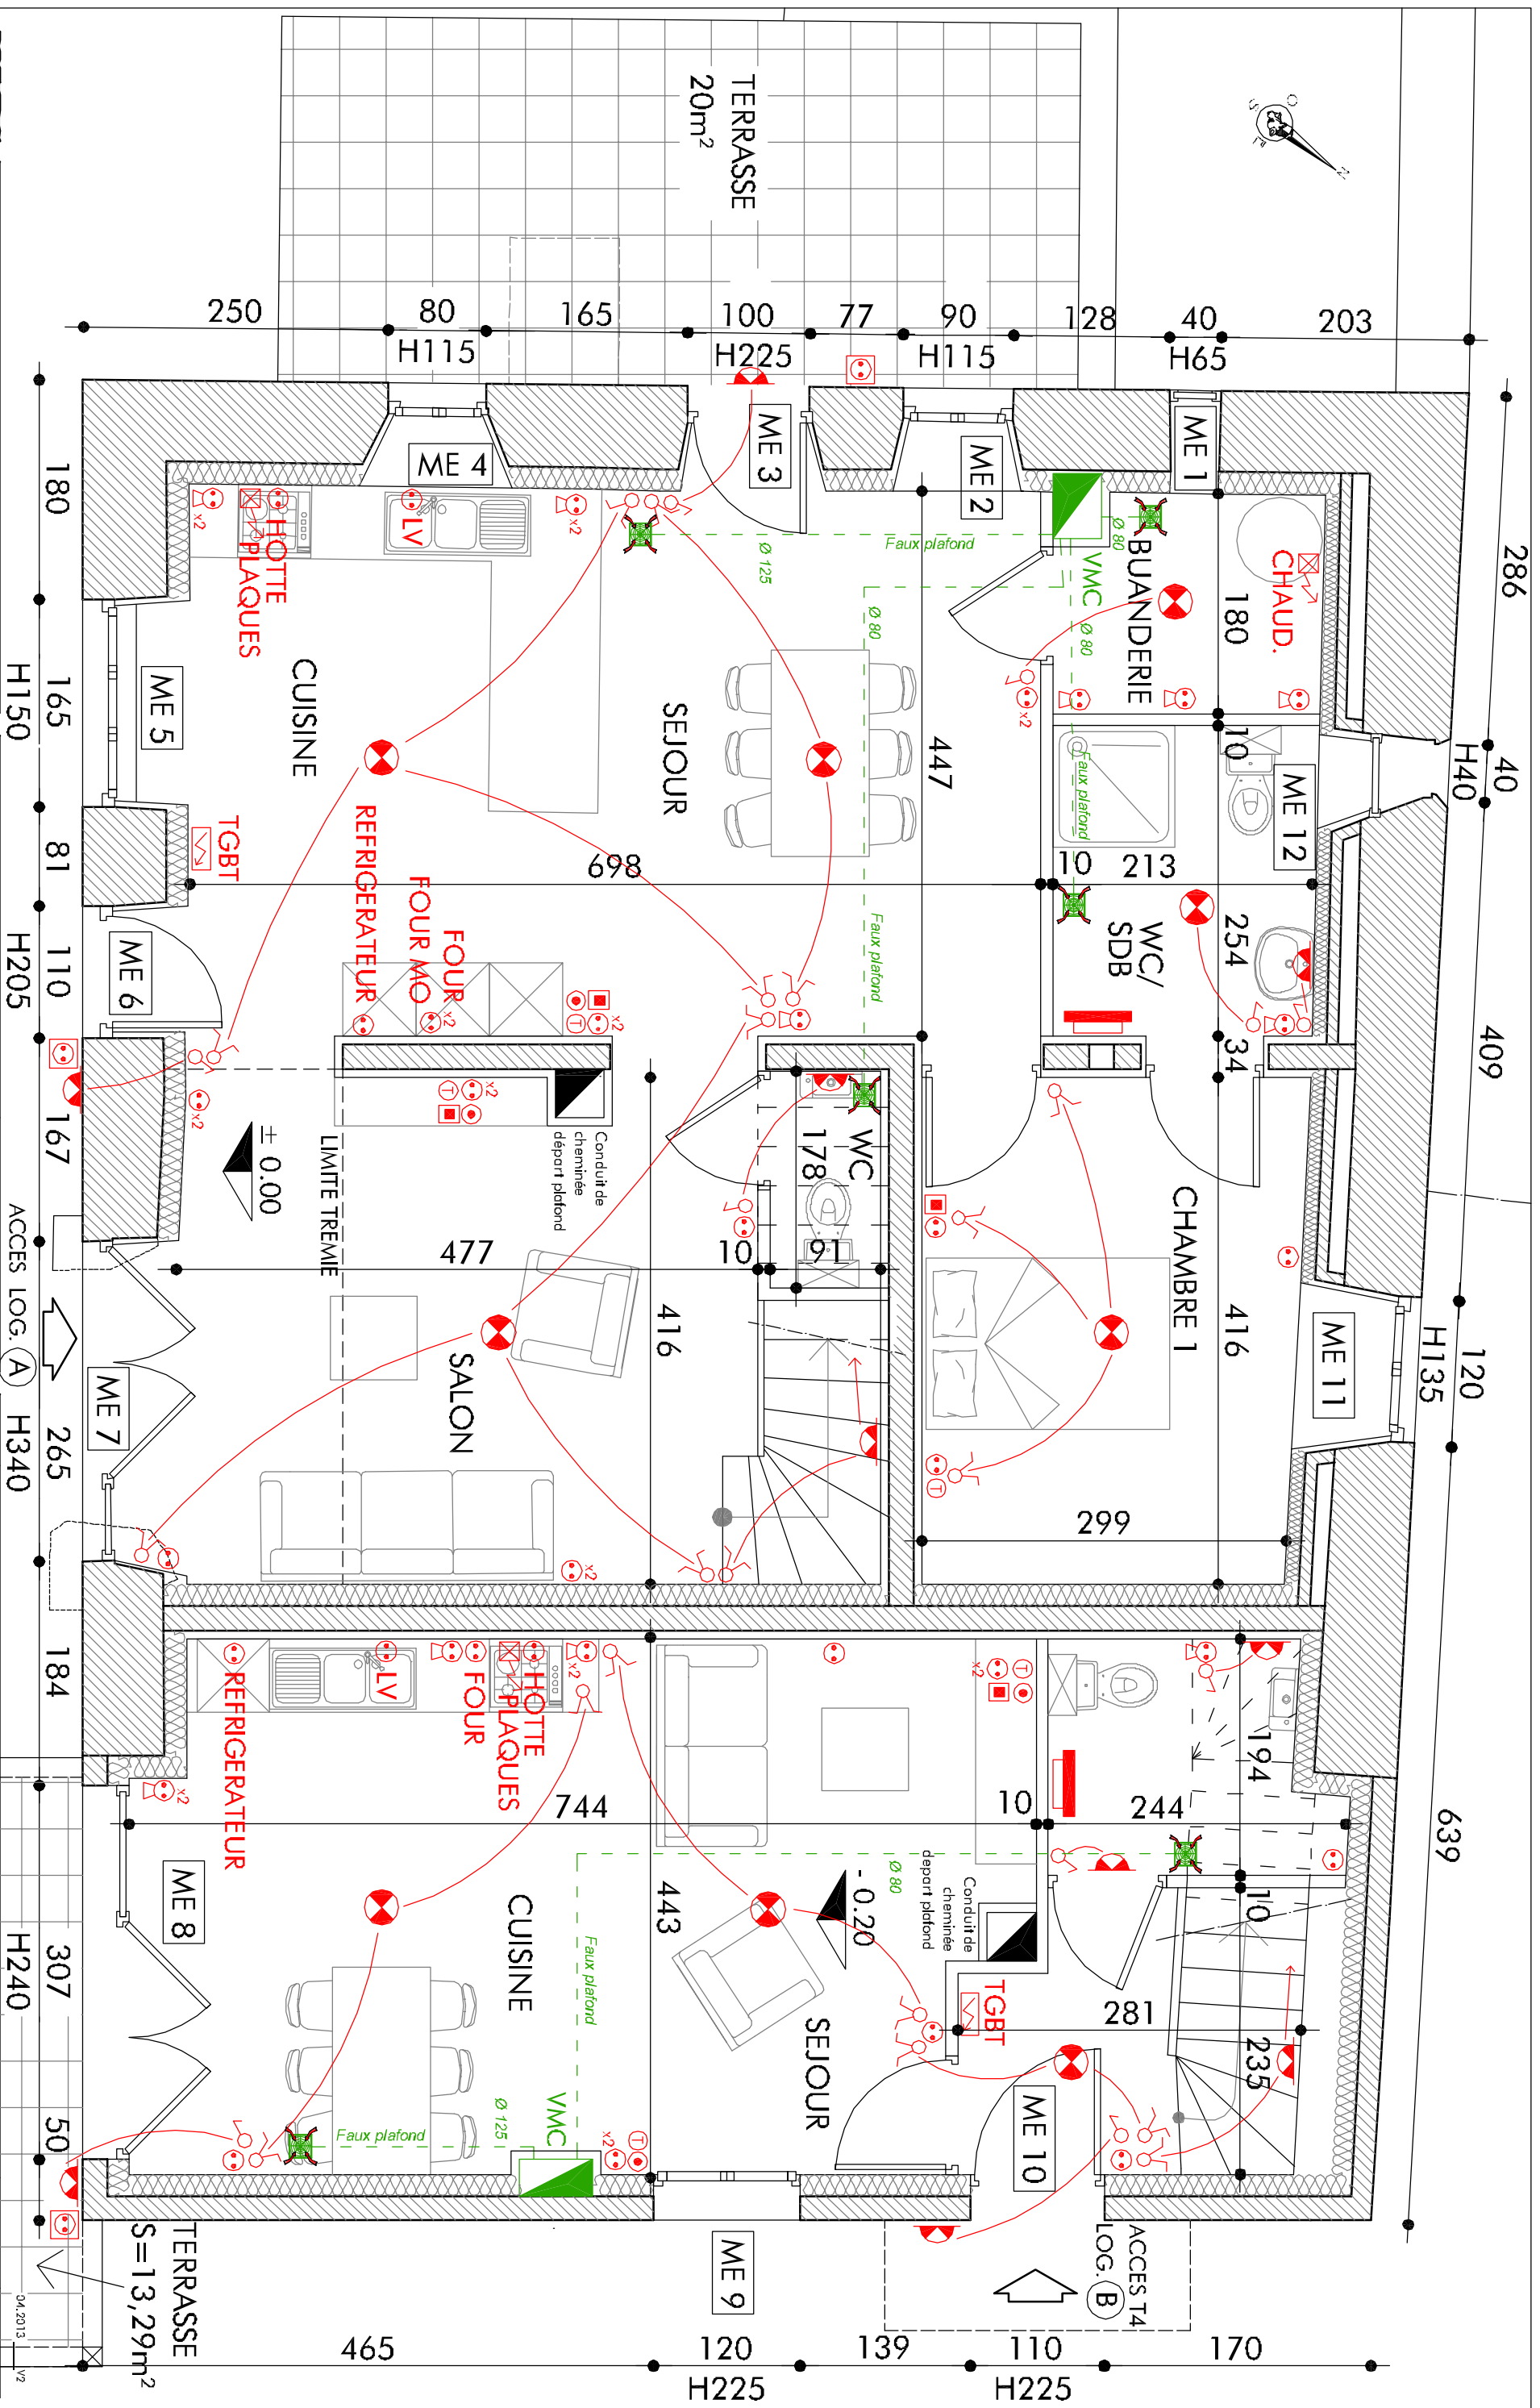


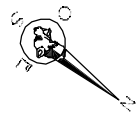

Agence D'AR JHLL
"Architecture et Patrimoine"
2bis Place de la Liberté - F-73330 Le Port-de-Beauvoisin
tel : 04.76.32.71.62 - fax : 04.76.32.71.62 - courriel : agence@darjhll.com

Maitre d'œuvre : MAIRE DE DULIN
7/3 6 10 DULIN
Lieu : MAISON MONTICON
TOUTES LES DIMENSIONS SONT À VÉRIFIER SUR SITE PAR LES ENTREPRISES AVANT TRAVAUX

Date : 04.2013
REHABILITATION DE LA MAISON MONTICON
ELECTRICITE - RDC
Echelle : 1/50
EXE
31