




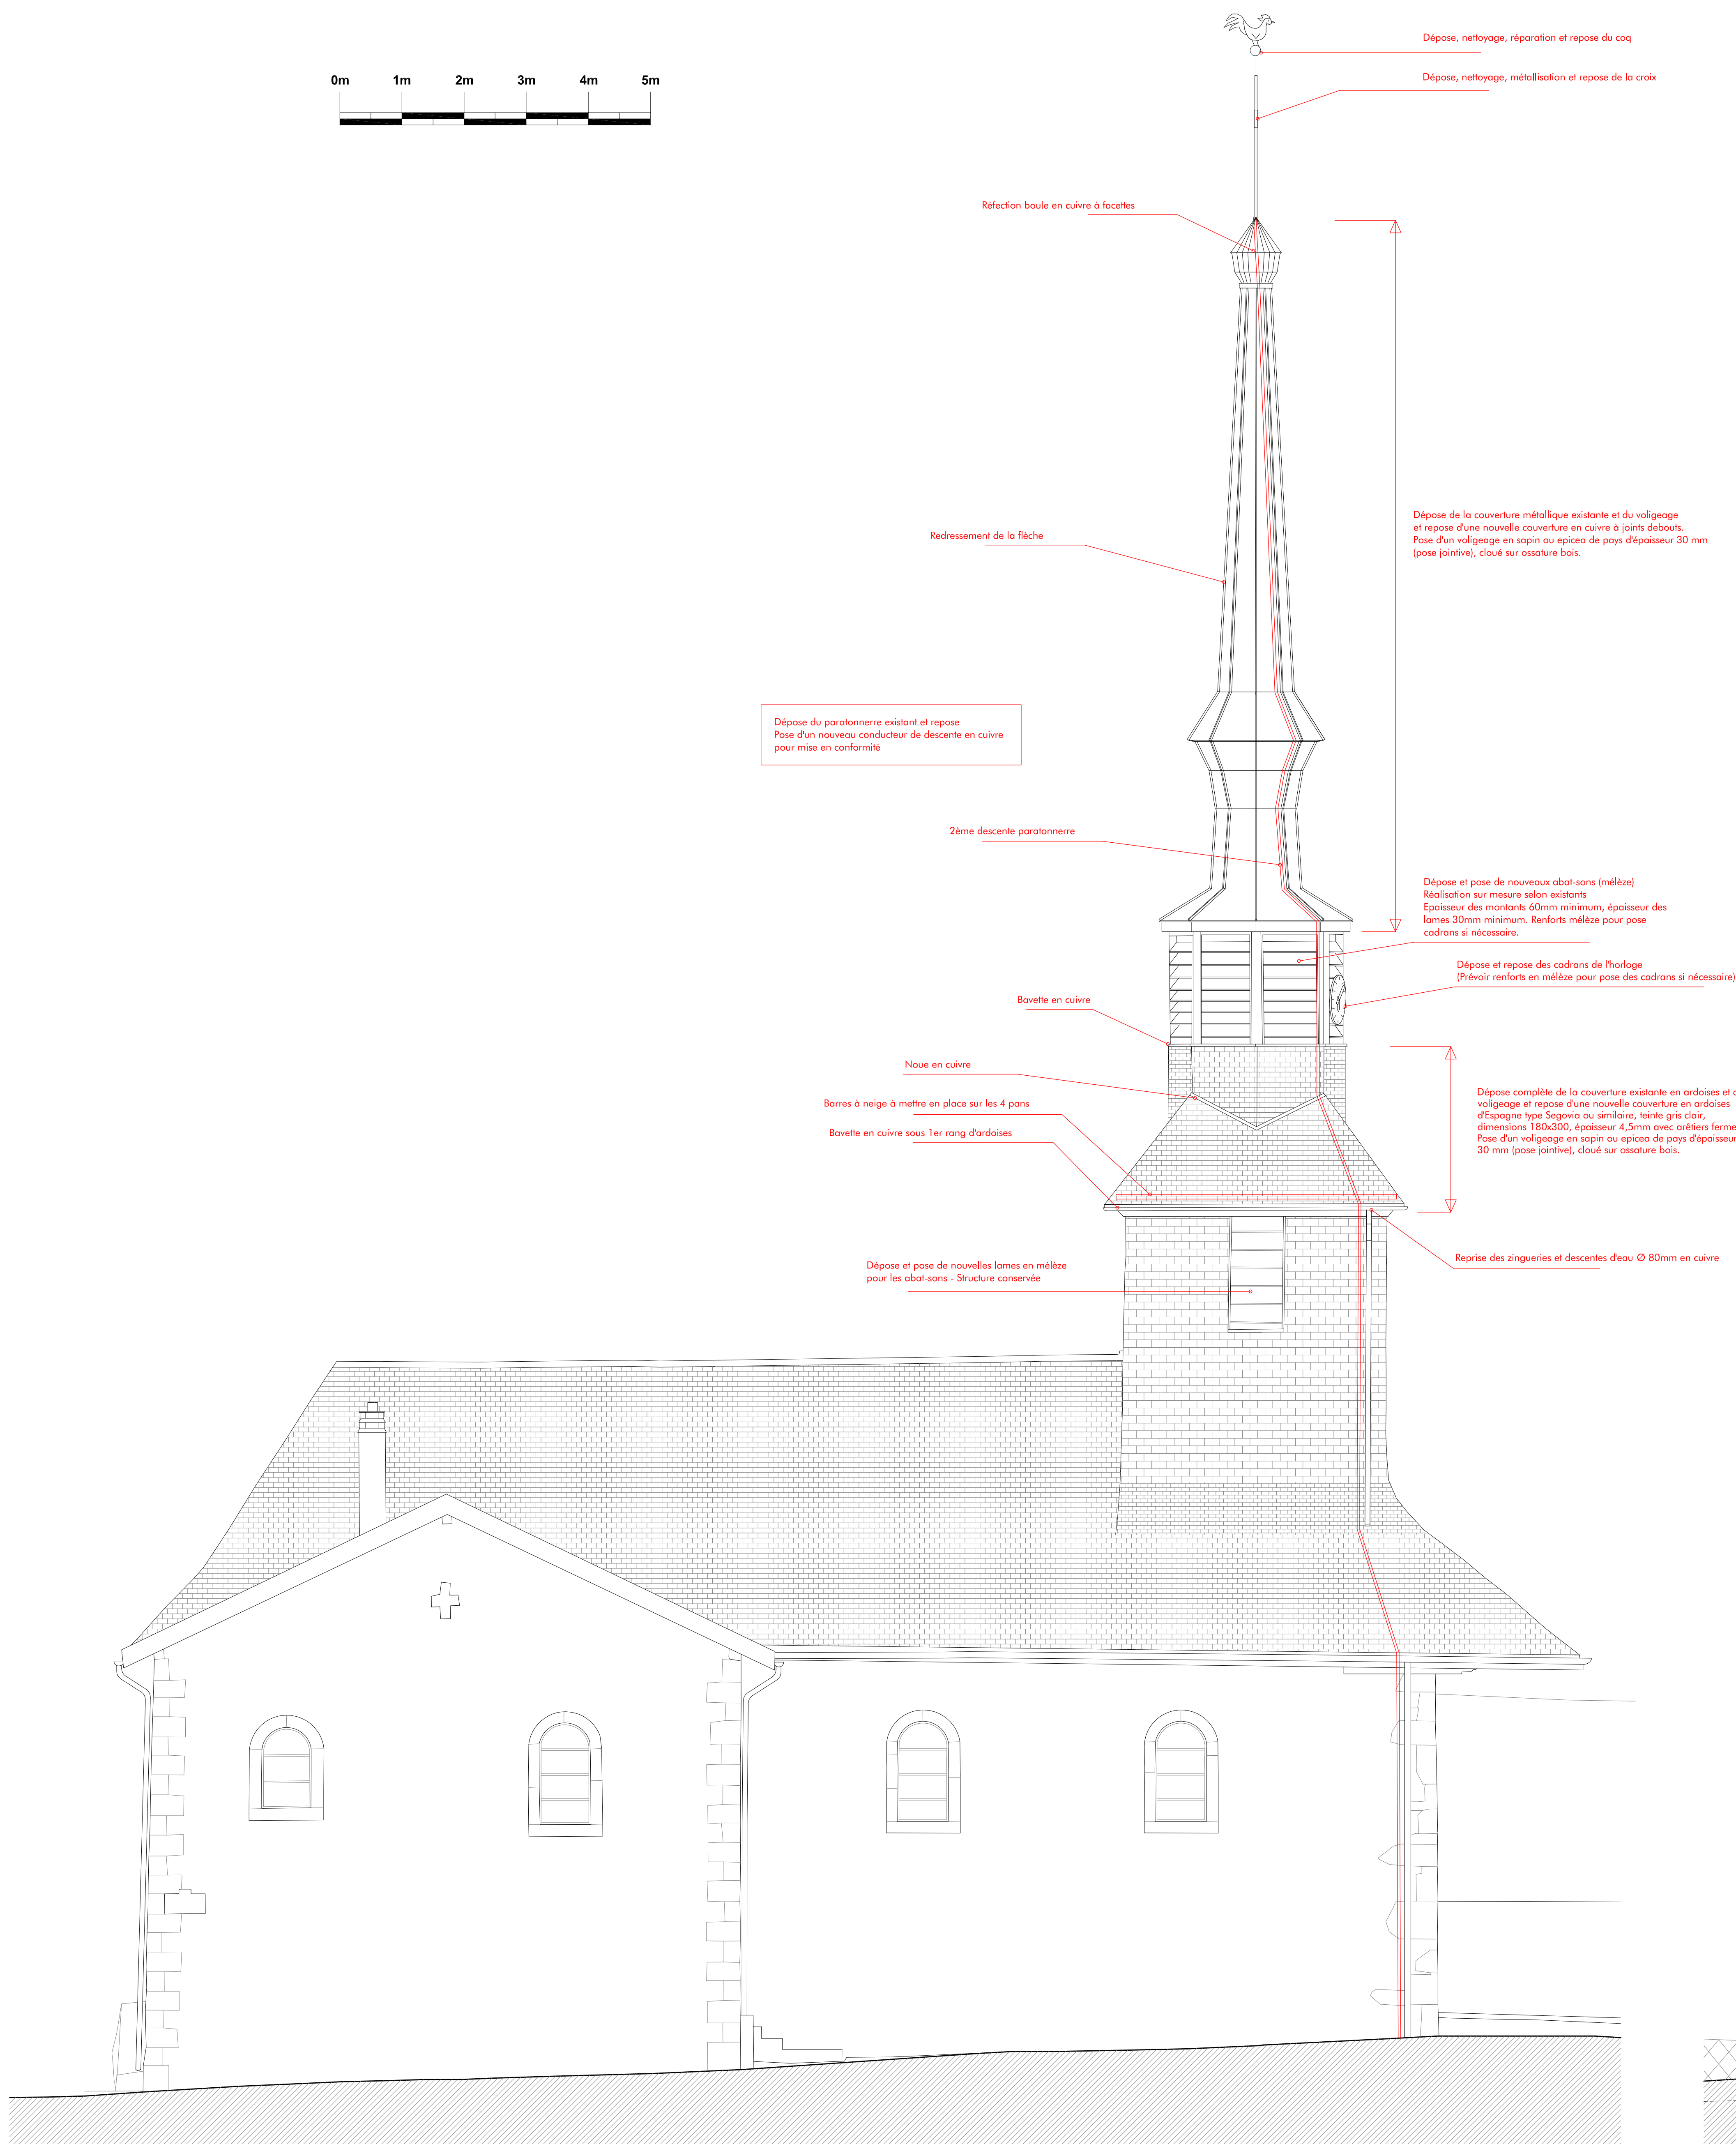

PROJET - FACADE NORD

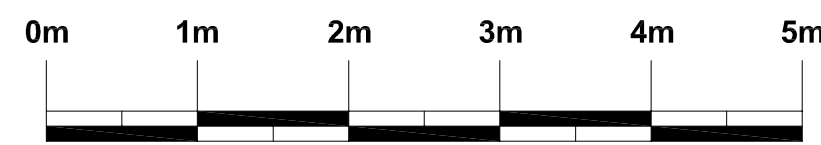

PROJET - FACADE OUEST

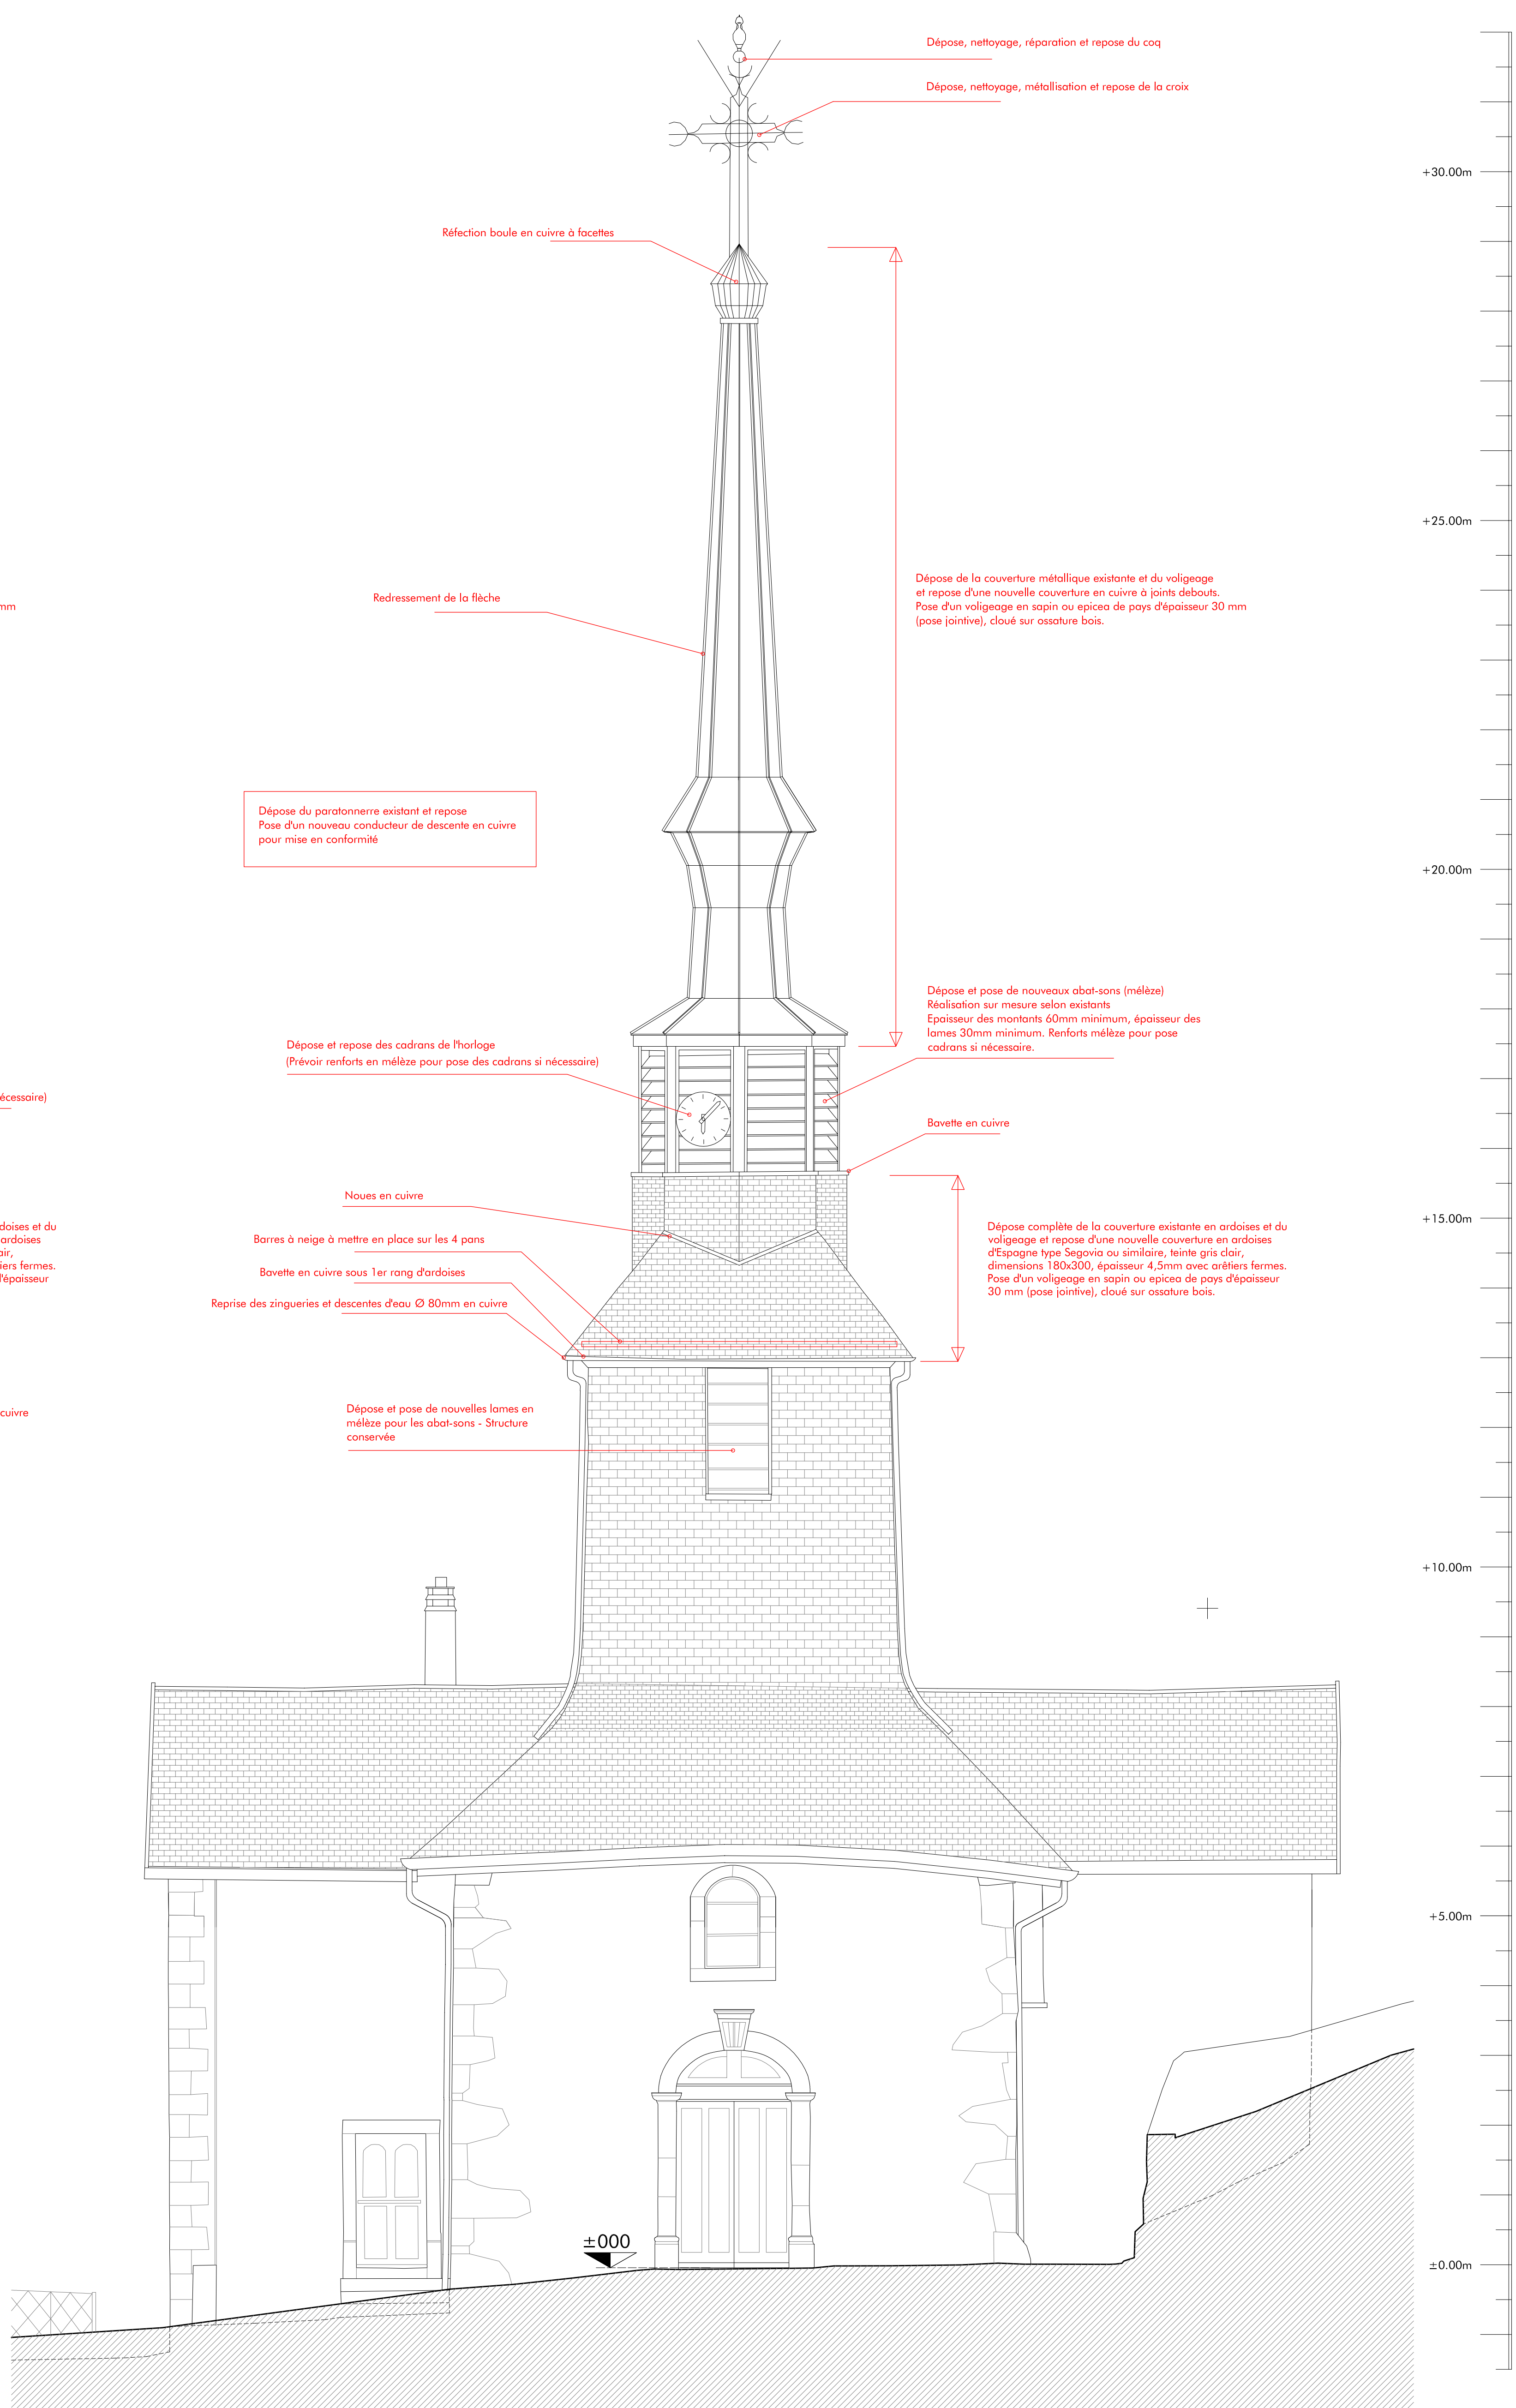


Agence D'AR - BIEL
Architectes et Urbanistes
2bis Place de la Liberté - F-73330 La Port-de-Brenoud
tél. : +33 (0) 78 50 71 40 - fax : +33 (0) 78 50 71 40 et courriel : agence@agence-ar-biel.fr
tél. fixe/urbaine ou mobile 06 80 01 11 11 - 06 87 44 44 34 00 00

MAÎTRE D'OUVRAGE
Commune de la Vernaz
Chef-Lieu - 74 200 LA VERNAZ

OPERATION :
RESTAURATION DE L'EGLISE DE LA VERNAZ
PHASE 2

Signatures, notes

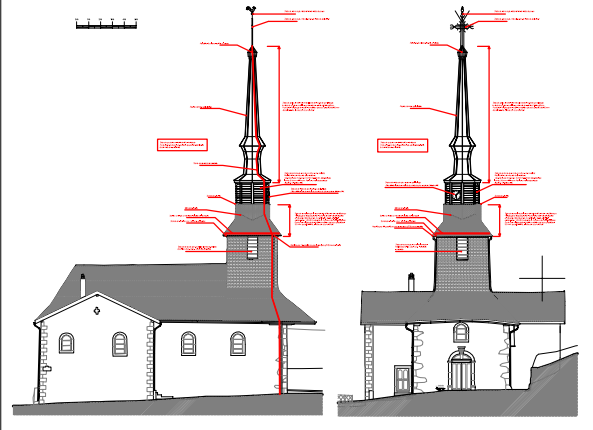

INDEXES / MODIFICATIONS / REMARQUES

Indice : V0

PROJET
FACADES NORD ET OUEST

DATE : SEPT 2014	Plans
CHANGEMENTS DU PLAN (CADRE) : 1150km/h/10m	Catégorie de Conception
ECHELLE : 1/500ème	PHASE 2

TOUTES LES DIMENSIONS SONT A REMPLIR SUR LES PLANS ET LES PROFILES SONT TRACÉS

5