



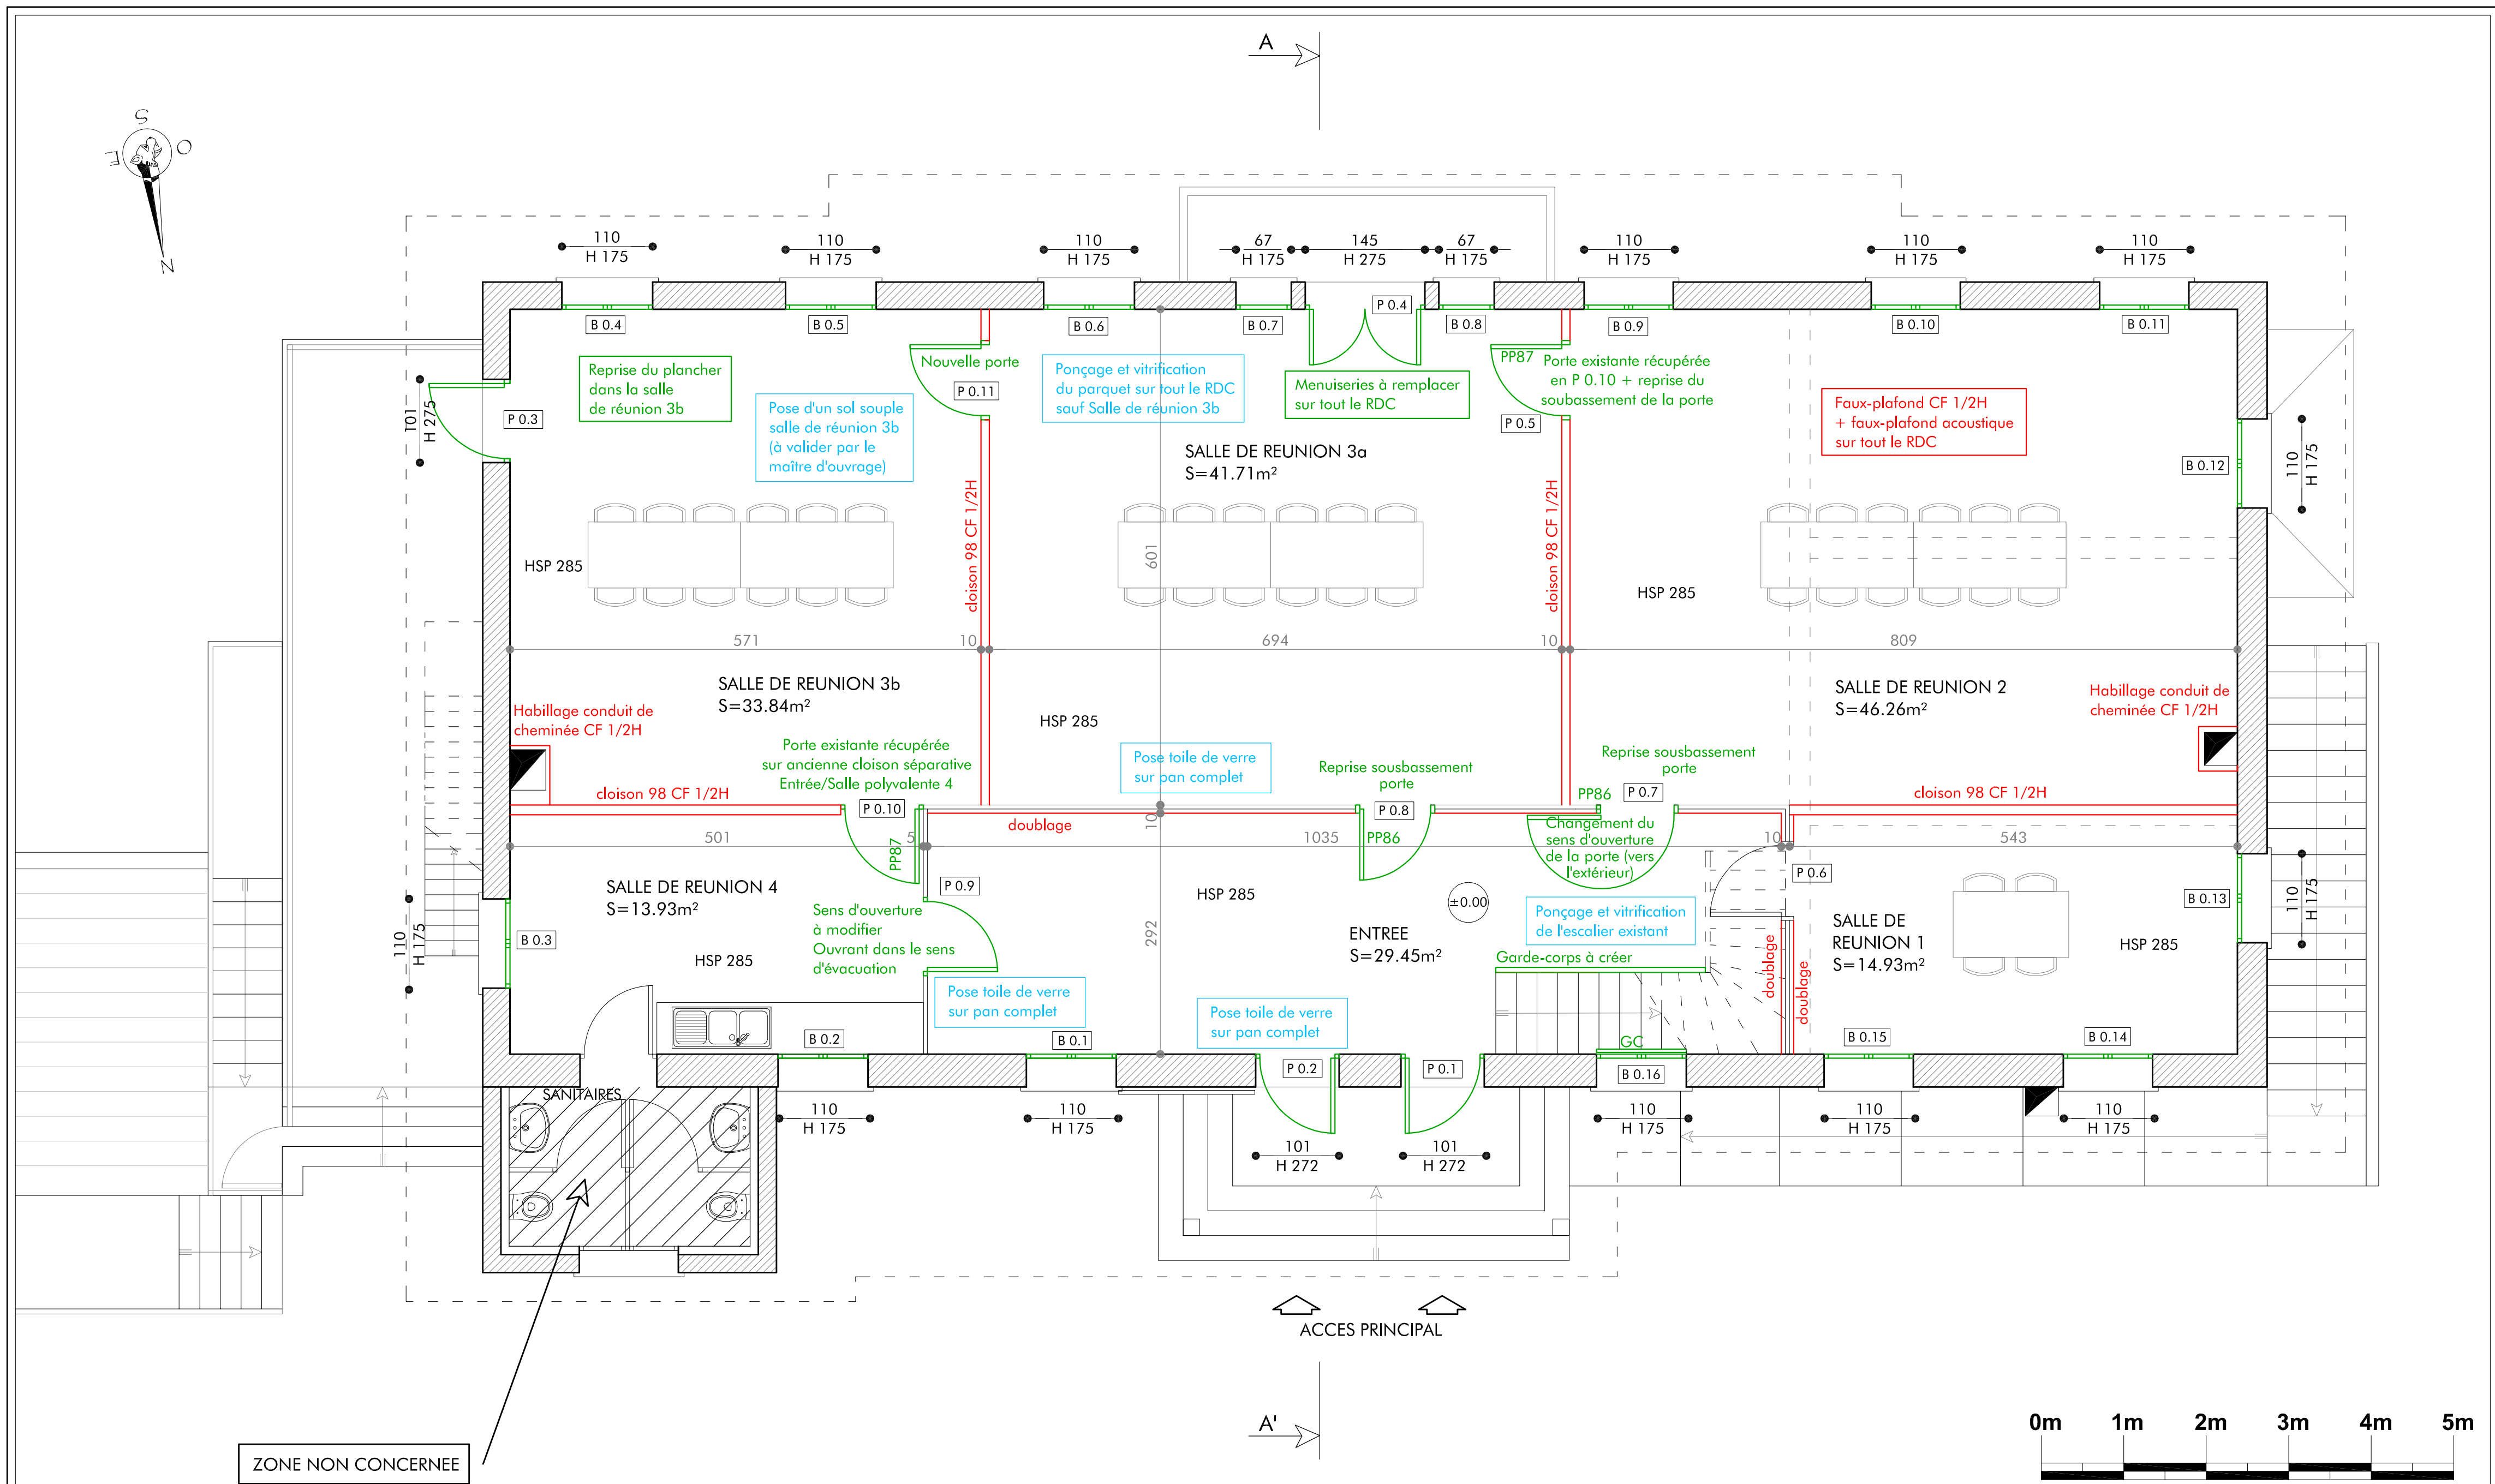

ZONE NON CONCERNEE

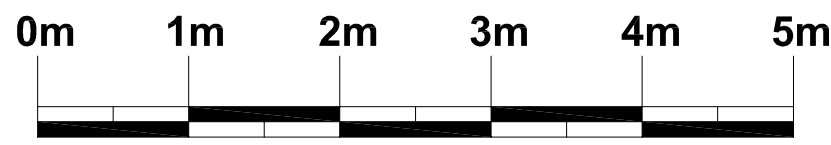

Agence D'AR JHIL
"Architecture et l'atmosphère"
2bis Place de la Liberté - F-73330 Le-Pont-de-Beauvoisin
tel : +33/04.76.32.71.62 - fax : +33/09.72.29.52.49 - courriel : agence@darjhil.eu
Sarl d'architecture au capital de 8000 € - SIRET : 449 445 964 00025

Maître d'ouvrage : MAIRIE SAINT PIERRE D'ENTREMONT 73 670
Lieu : LIEU DIT LE PRE DU COMTE 73 670 SAINT PIERRE D'ENTREMONT

Toutes les dimensions sont à vérifier avant travaux

Taille d'impression: 634x434mm

Date : 09.2013	REHABILITATION DE LA MAISON HERMESSENDE	Echelle : 1/50
PLATRERIE PEINTURE MENUISERIE - RDC		PCG 3b

V2_10_2013