
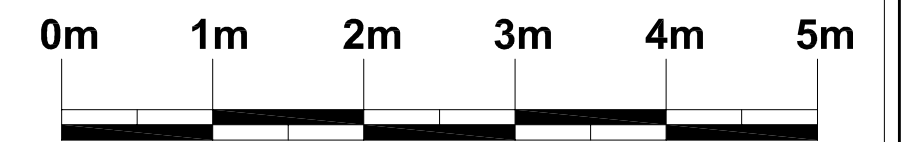
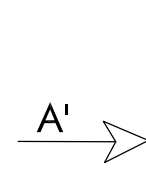


ZONE NON CONCERNEE

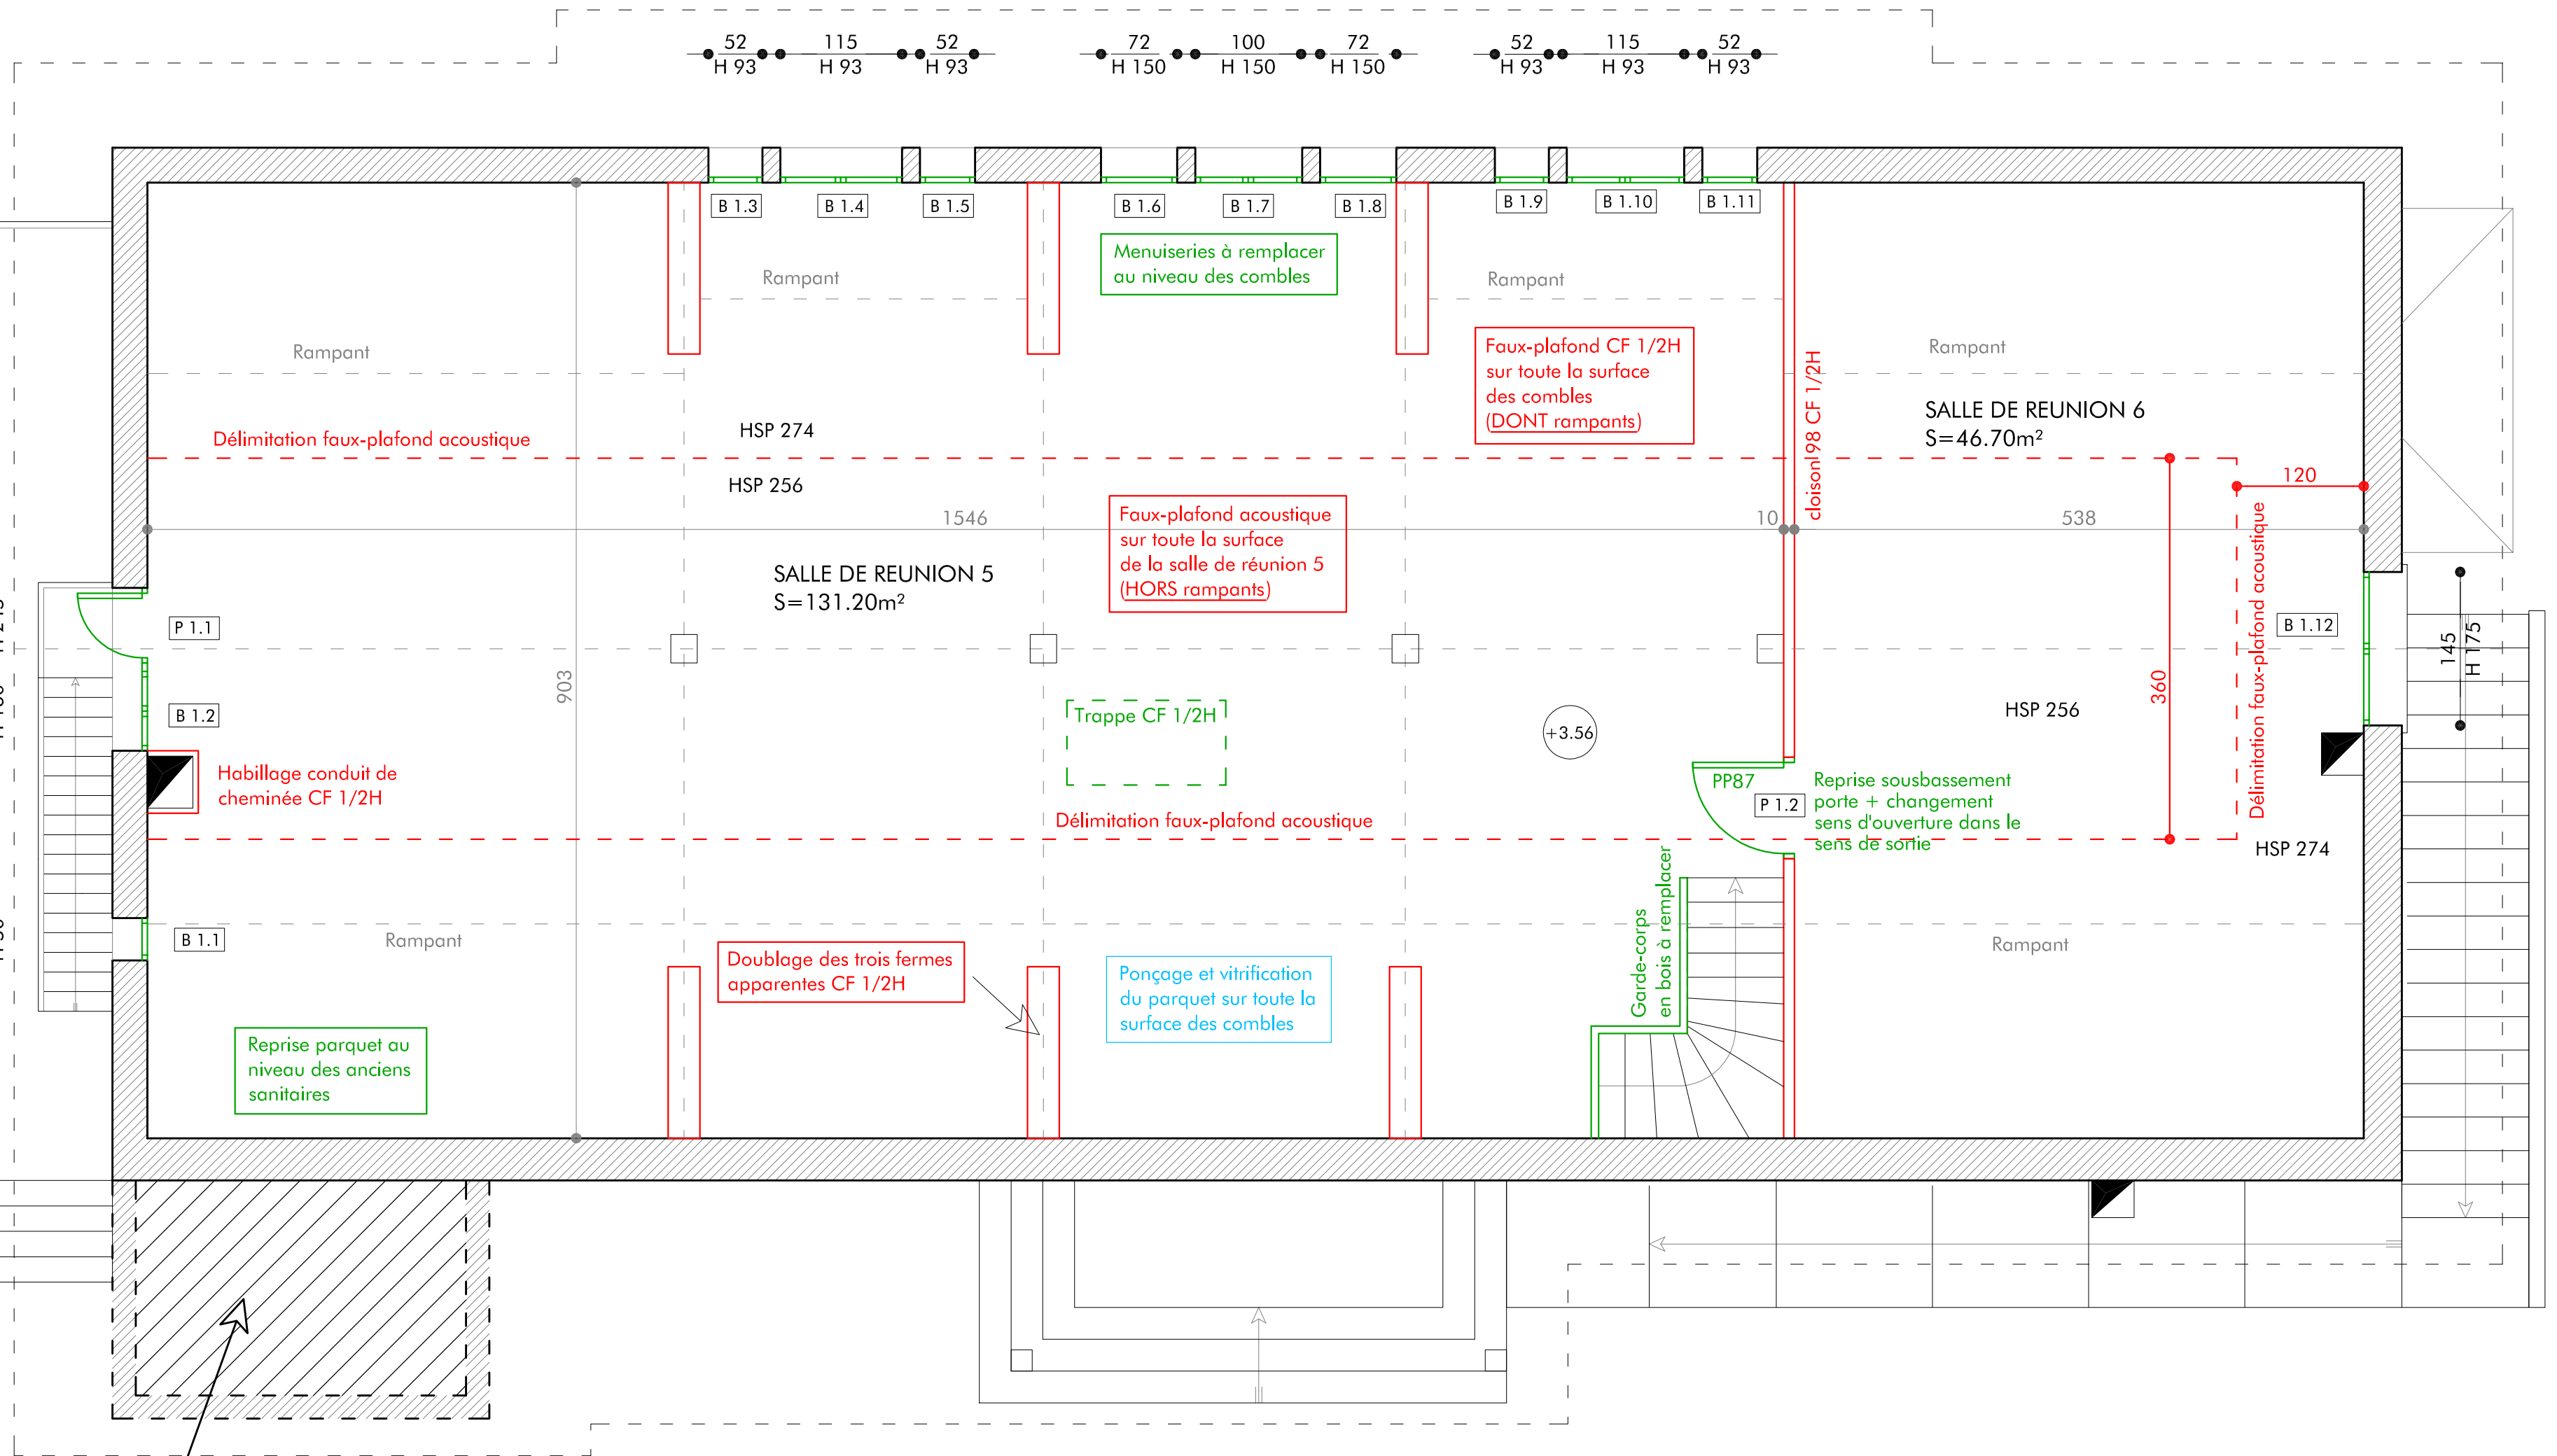

Agence D'AR JHIL  
" Architecture et Patrimoine "  
2bis Place de la Liberté - F-73330 Le-Pont-de-Beauvoisin  
tel : +33/04.76.32.71.62 - fax : +33/09.72.29.52.49 - courriel : agence@darjhil.eu  
Sarl d'architecture au capital de 8000 € - SIRET : 449 445 964 00025

Maitre d'ouvrage : MAIRIE  
SAINT PIERRE D'ENTREMONT 73 670

Lieu : LIEU DIT LE PRE DU COMTE  
73 670 SAINT PIERRE D'ENTREMONT

Toutes les dimensions sont à vérifier avant travaux

Taille d'impression: 634x434mm

Date : 09.2013  
REHABILITATION DE LA MAISON HERMESENDE

PLATRERIE PEINTURE MENUISERIE - COMBLES

Echelle : 1/50

PCG

4b

V2\_10\_2013