


Sous-sol non concerné
par le projet

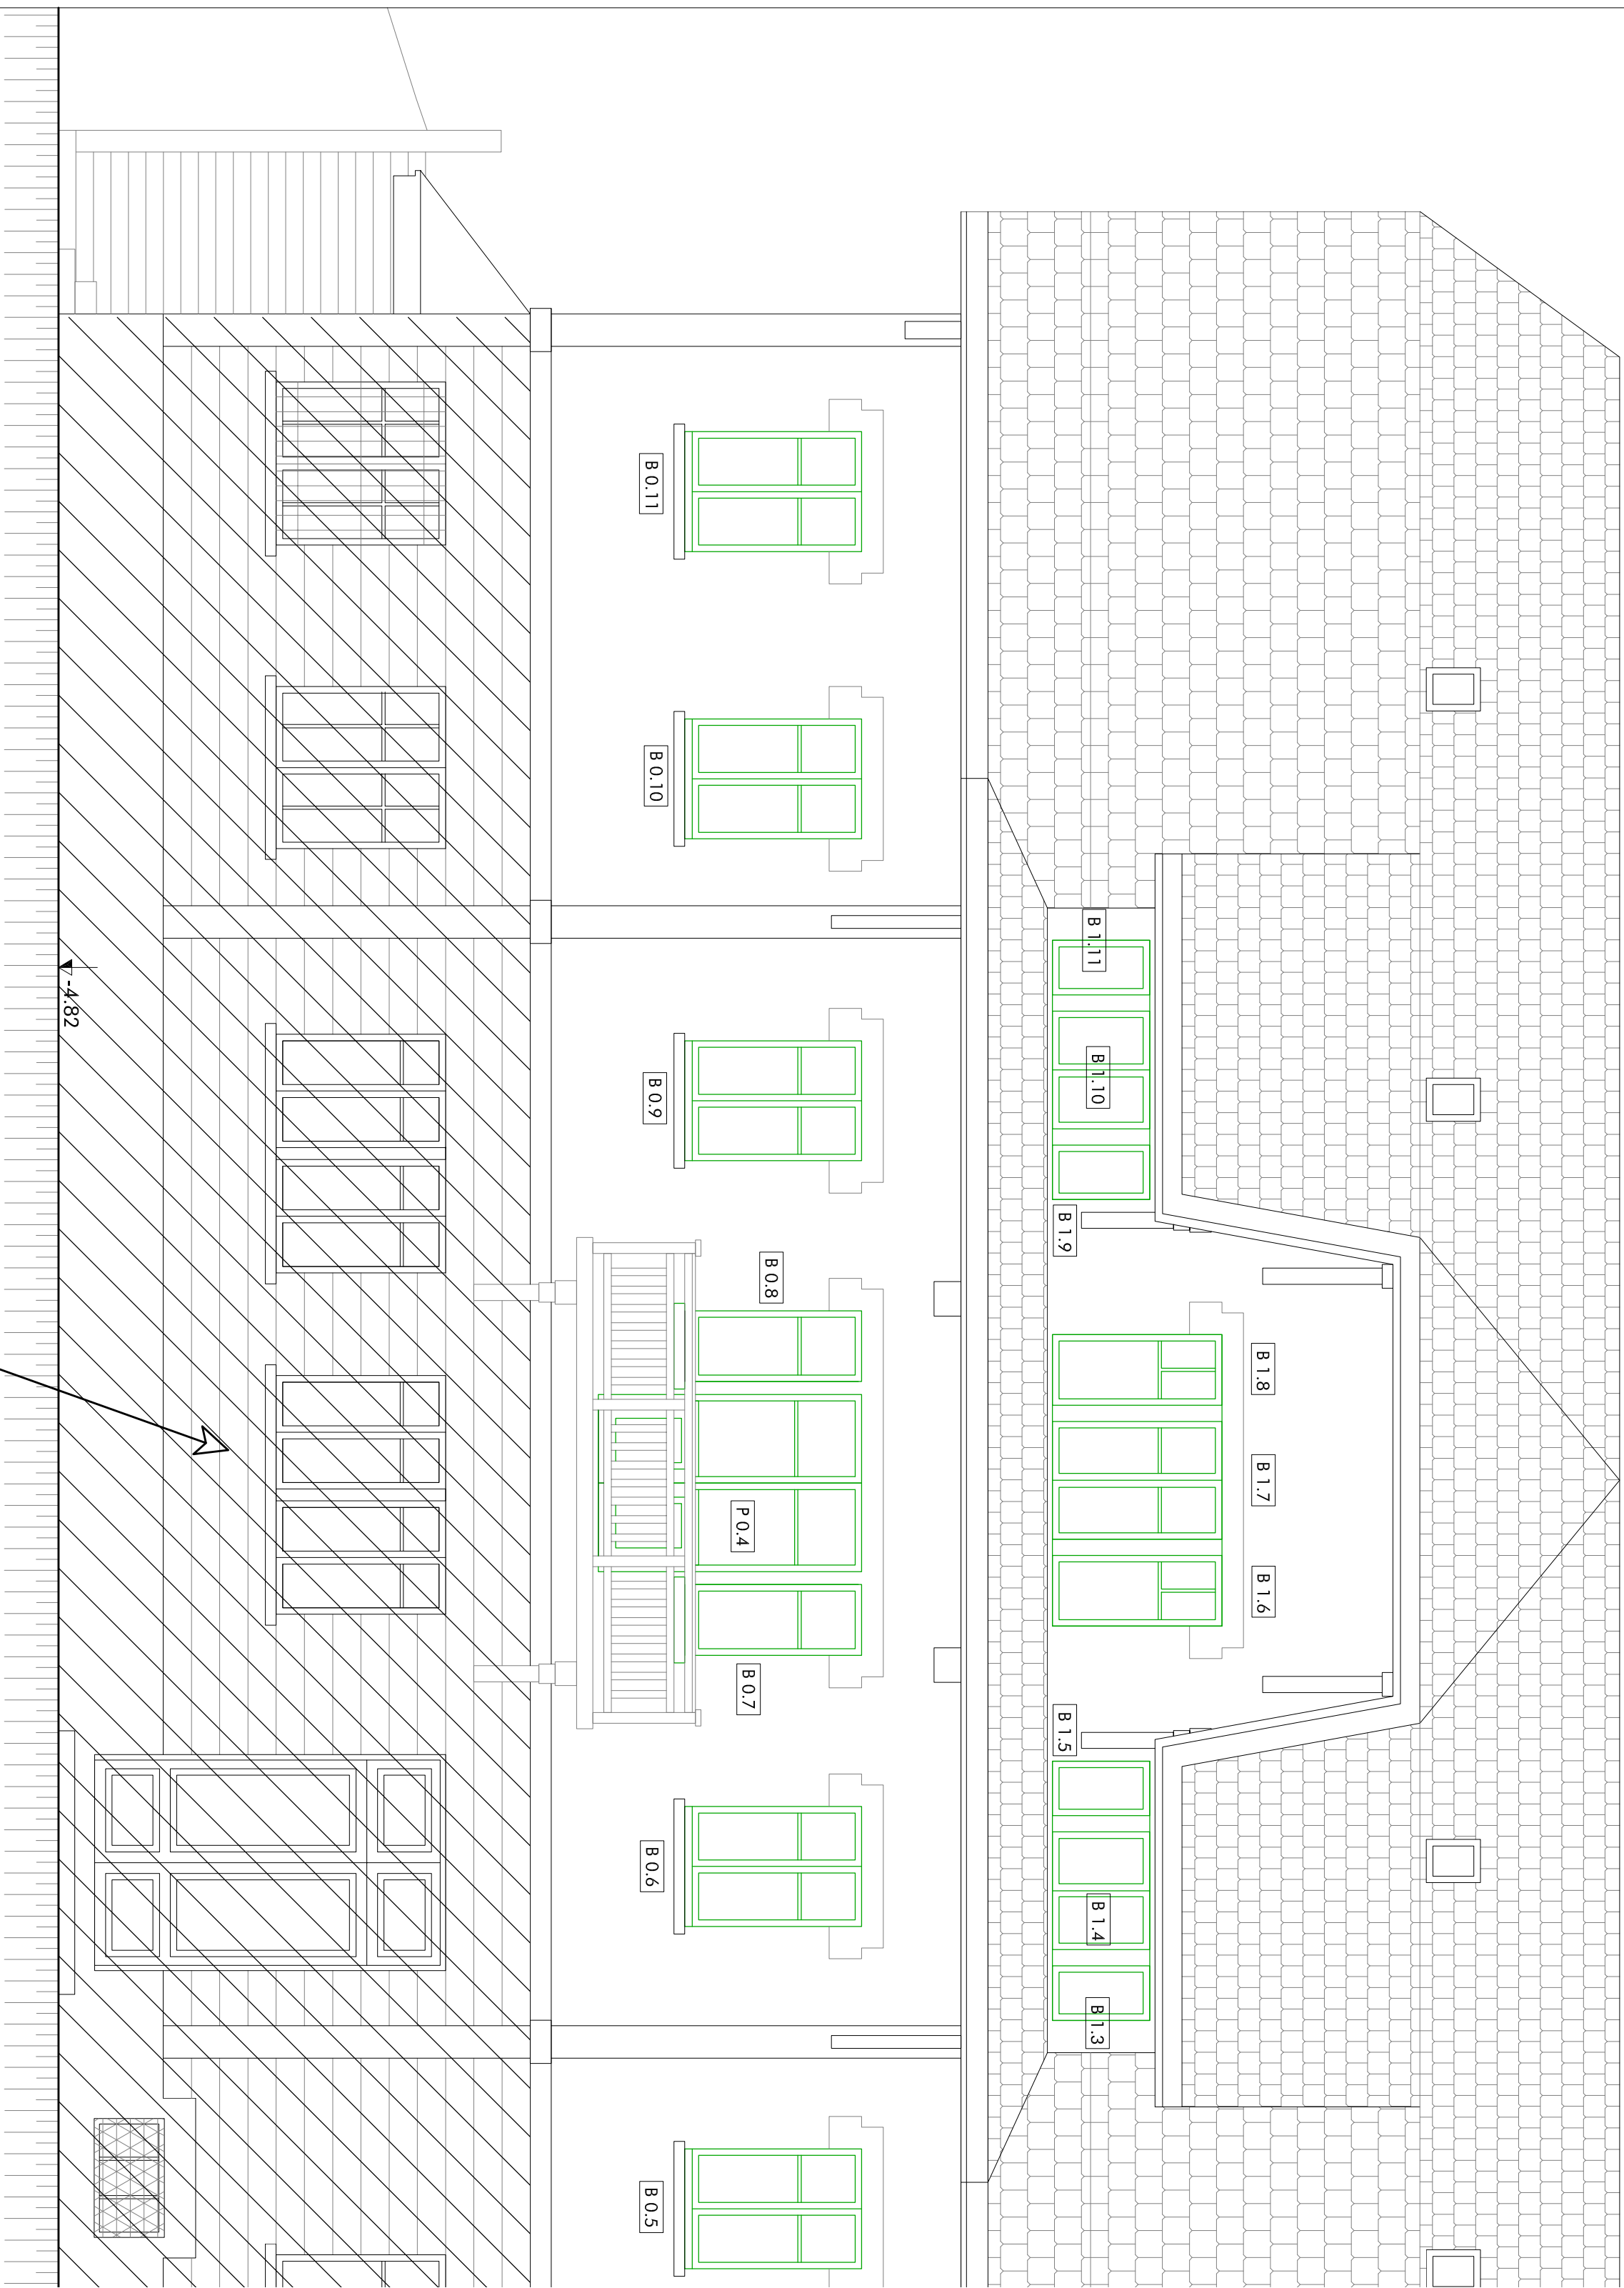

Agence D'AR J-Hill
Architecture et d'intérieur
2bis Place de la Liberté - F-73300 Le Fort-de-France
Tel : +33 04 78 32 71 02 - fax : +33 04 78 32 71 07 - contact@darjhill.eu
Société d'architecture au capital de 8000 € - SIRET : 493 445 94 0005

Matrice
d'ouvrage : MAIRIE
SAINT PIERRE D'ENTREMONT 73 570
Lieu : LEU DIT LE PRE DU COMTE
73 670 SAINT PIERRE D'ENTREMONT
VO_Transmis B.C. + M.Ouvrage + C.S.P.S