


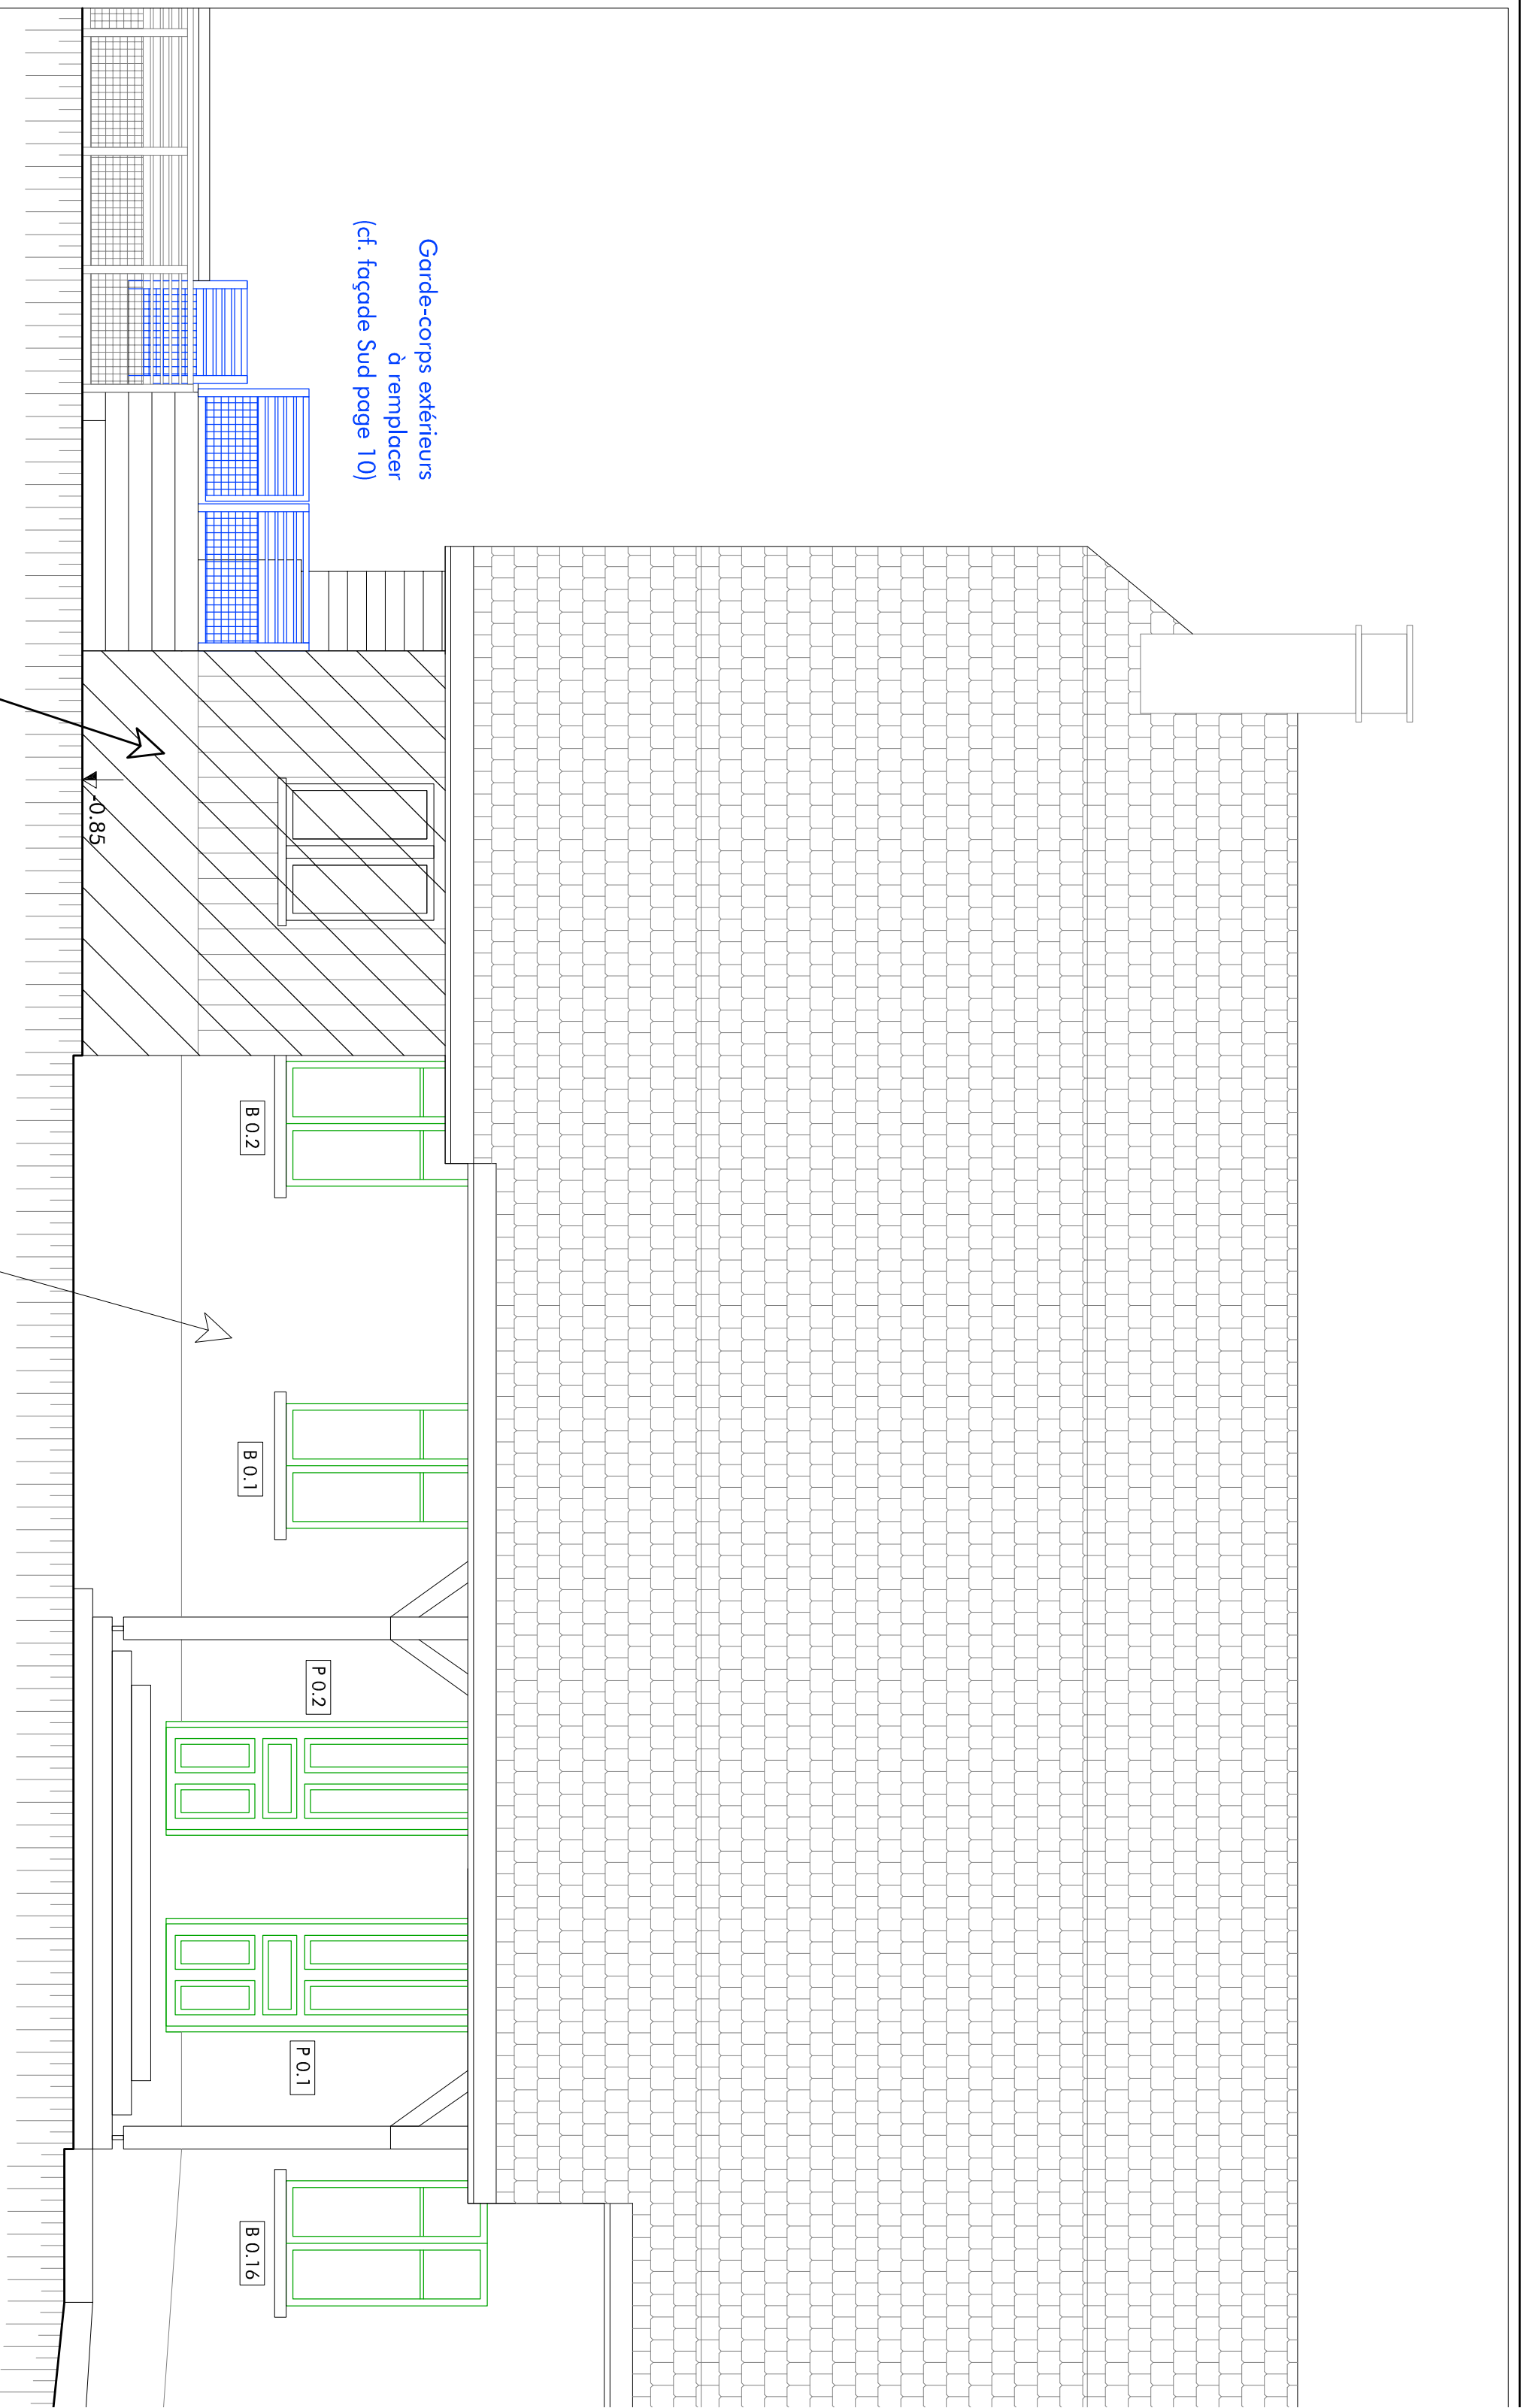


Garde-corps extérieurs
à remplacer
(cf. façade Sud page 10)

ZONE NON CONCERNÉE
PAR LES LOTS CITES

Badigeon sur enduit existant
compris soubassement

2.085

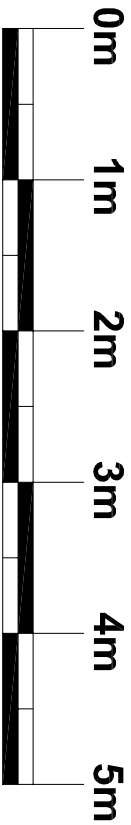

Agence D'AR J.H.L.
" Architecture et l'Artisanat "
2bis Place de la Liberté - F-73330 Le Pont-de-Beauvoisin
tél : +33(0)4 76 32 71 62 - fax : +33(0)9 72 29 52 49 - courriel : agence@dcafrileu
Société d'architecture au capital de 8000 € - SIRET : 449 443 964 00025

Maitre d'ouvrage :	Mairie	Lieu :	Lieu dit le Pré du Comté
SAINT PIERRE DENTREBOUNT 73 670		73 670 SAINT PIERRE DENTREBOUNT	
VO Transmis B.C. + M.Ouvrage + C.S.P.S			