


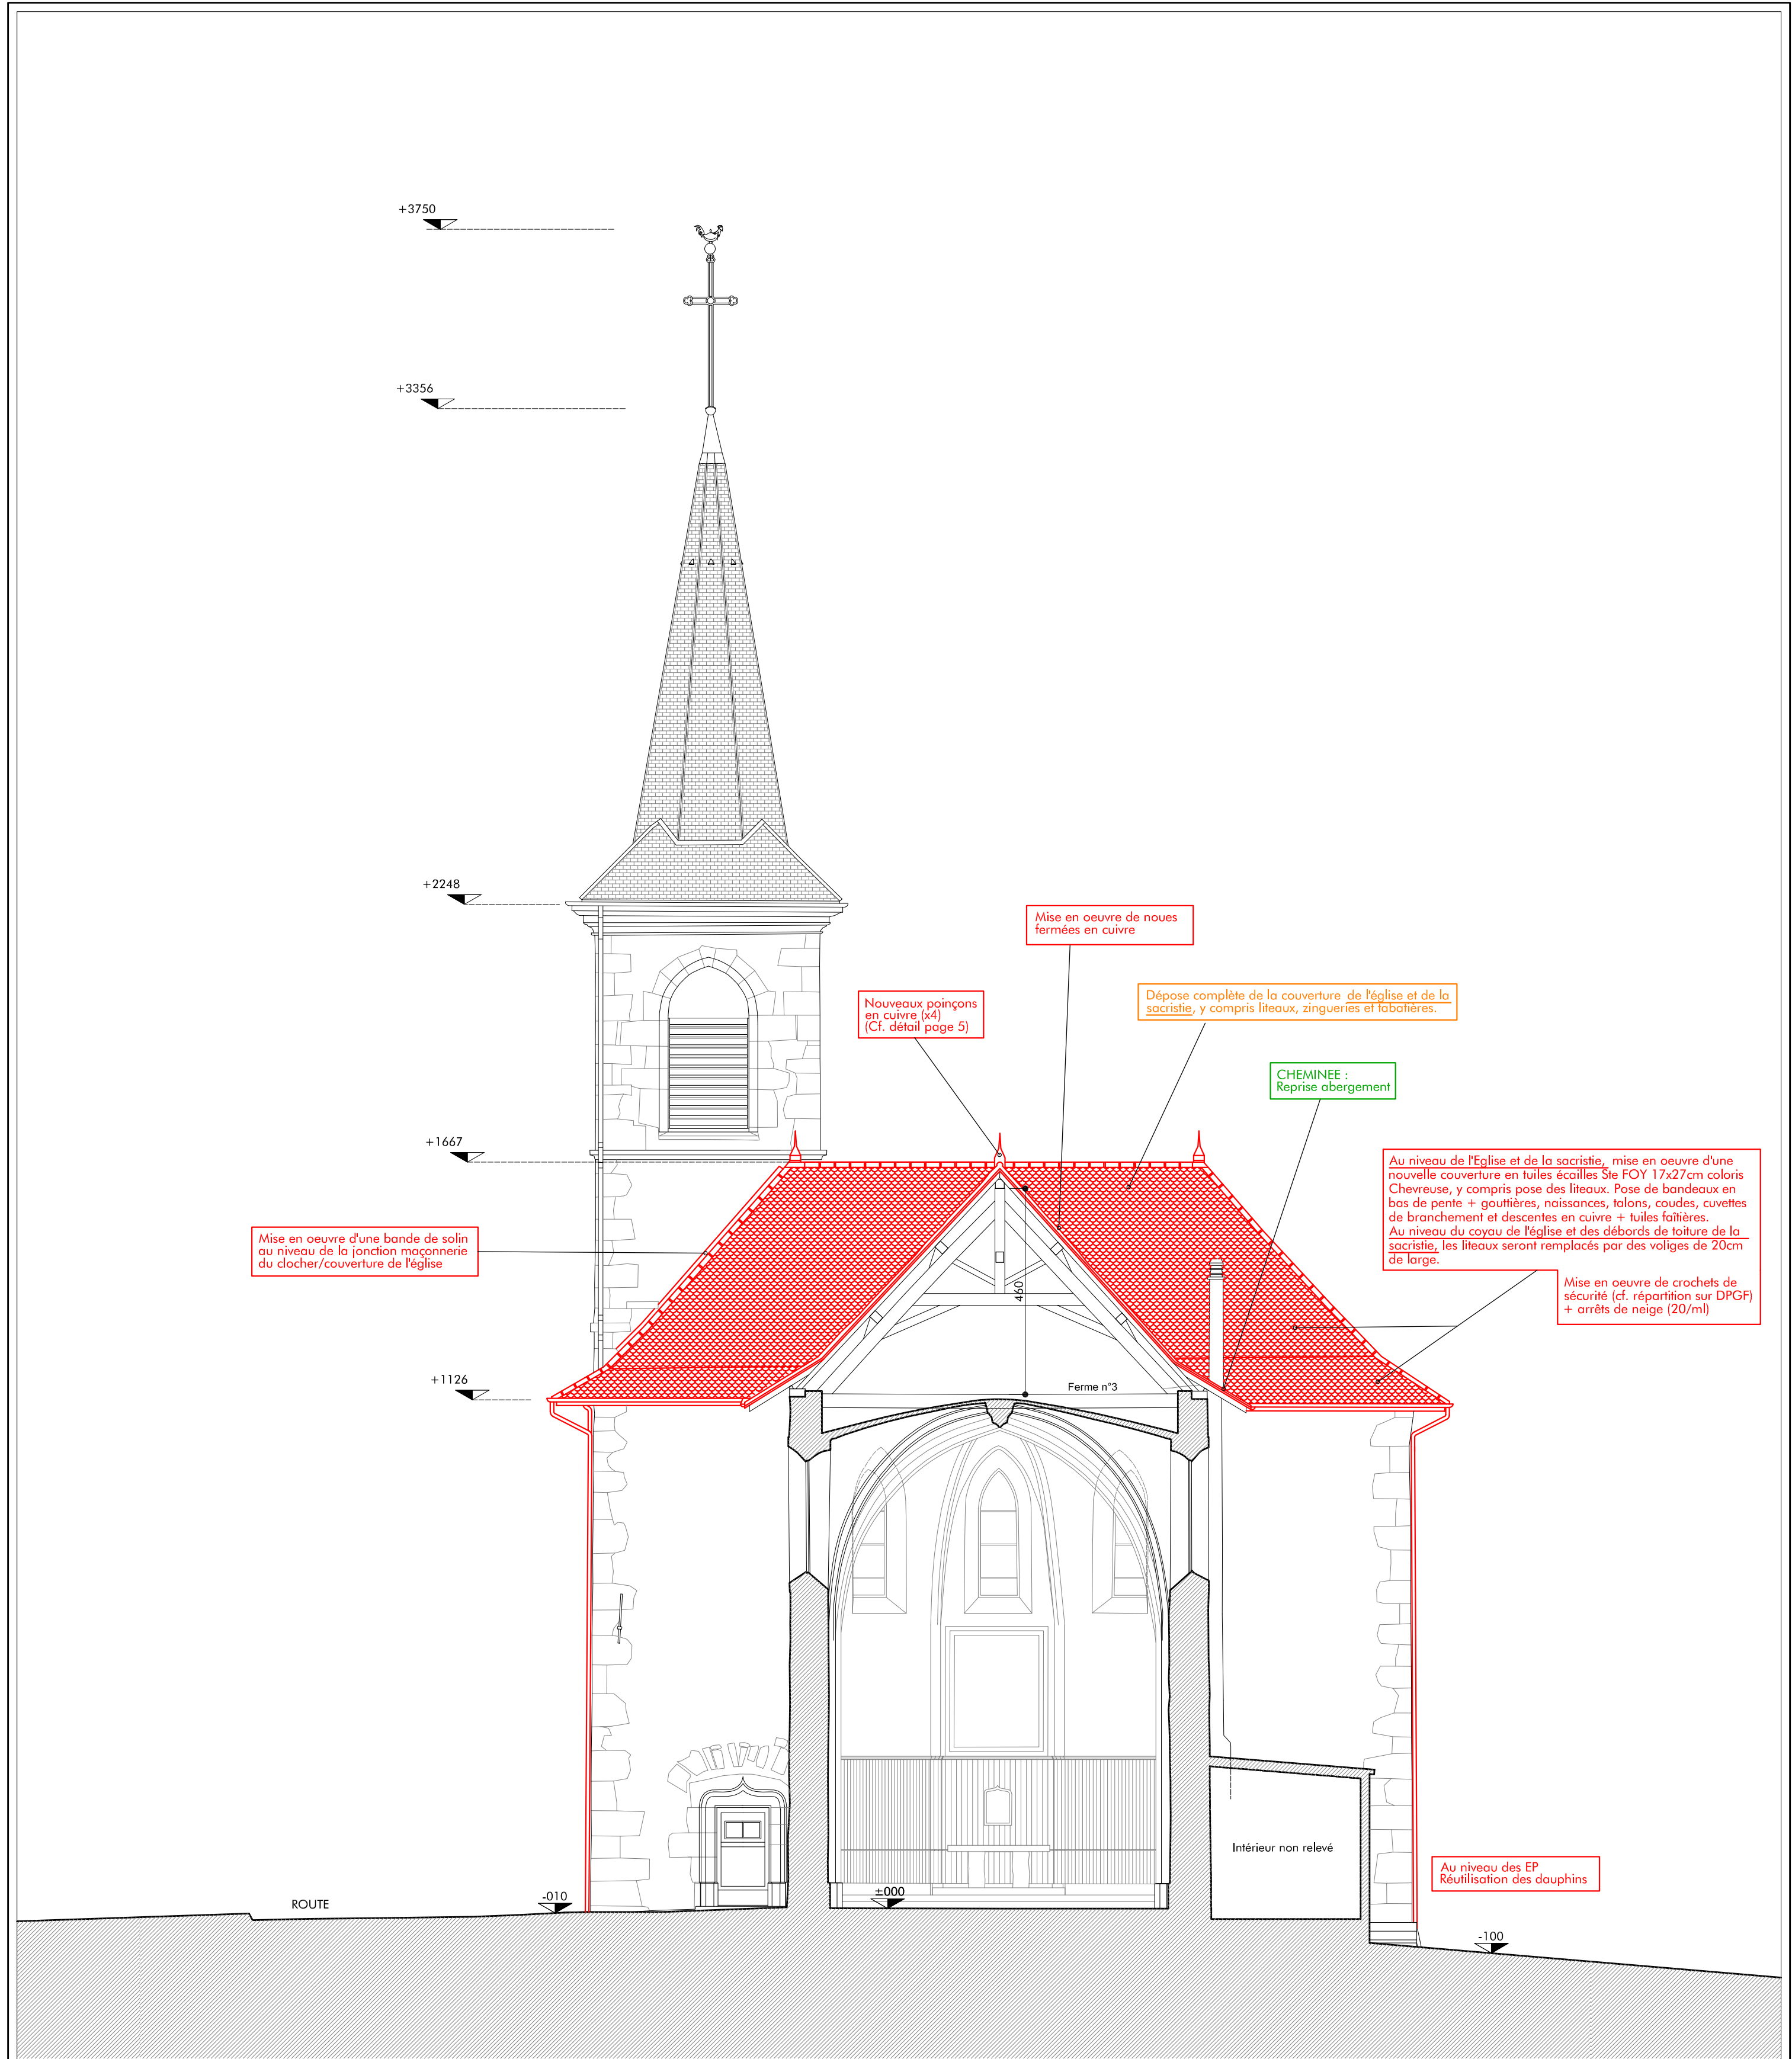

Agence D'AR JHIL
" Architecture et Patrimoine "
2bis Place de la Liberté - F-73330 Le-Pont-de-Beauvoisin
tel : +33/04.76.32.71.62 - fax : +33/09.72.29.52.49 - courriel : agence@darjhil.eu
Sarl d'architecture au capital de 8000 € - SIRET : 449 445 964 00025

Maître d'ouvrage :	Commune de Belmont-Tramonet	Lieu :	Chef-Lieu
	Chef-Lieu		73330 BELMONT-TRAMONET
73330 BELMONT-TRAMONET			
LES DIMENSIONS SONT A VERIFIER AVANT TRAVAUX			

Format d'impression: A2

Date : 09.2013	RESTAURATION DE L'EGLISE DE BELMONT	Echelle : 1/100	7
TRAVAUX - COUPE TRANSVERSALE NEF AA'		PGC	

V0