


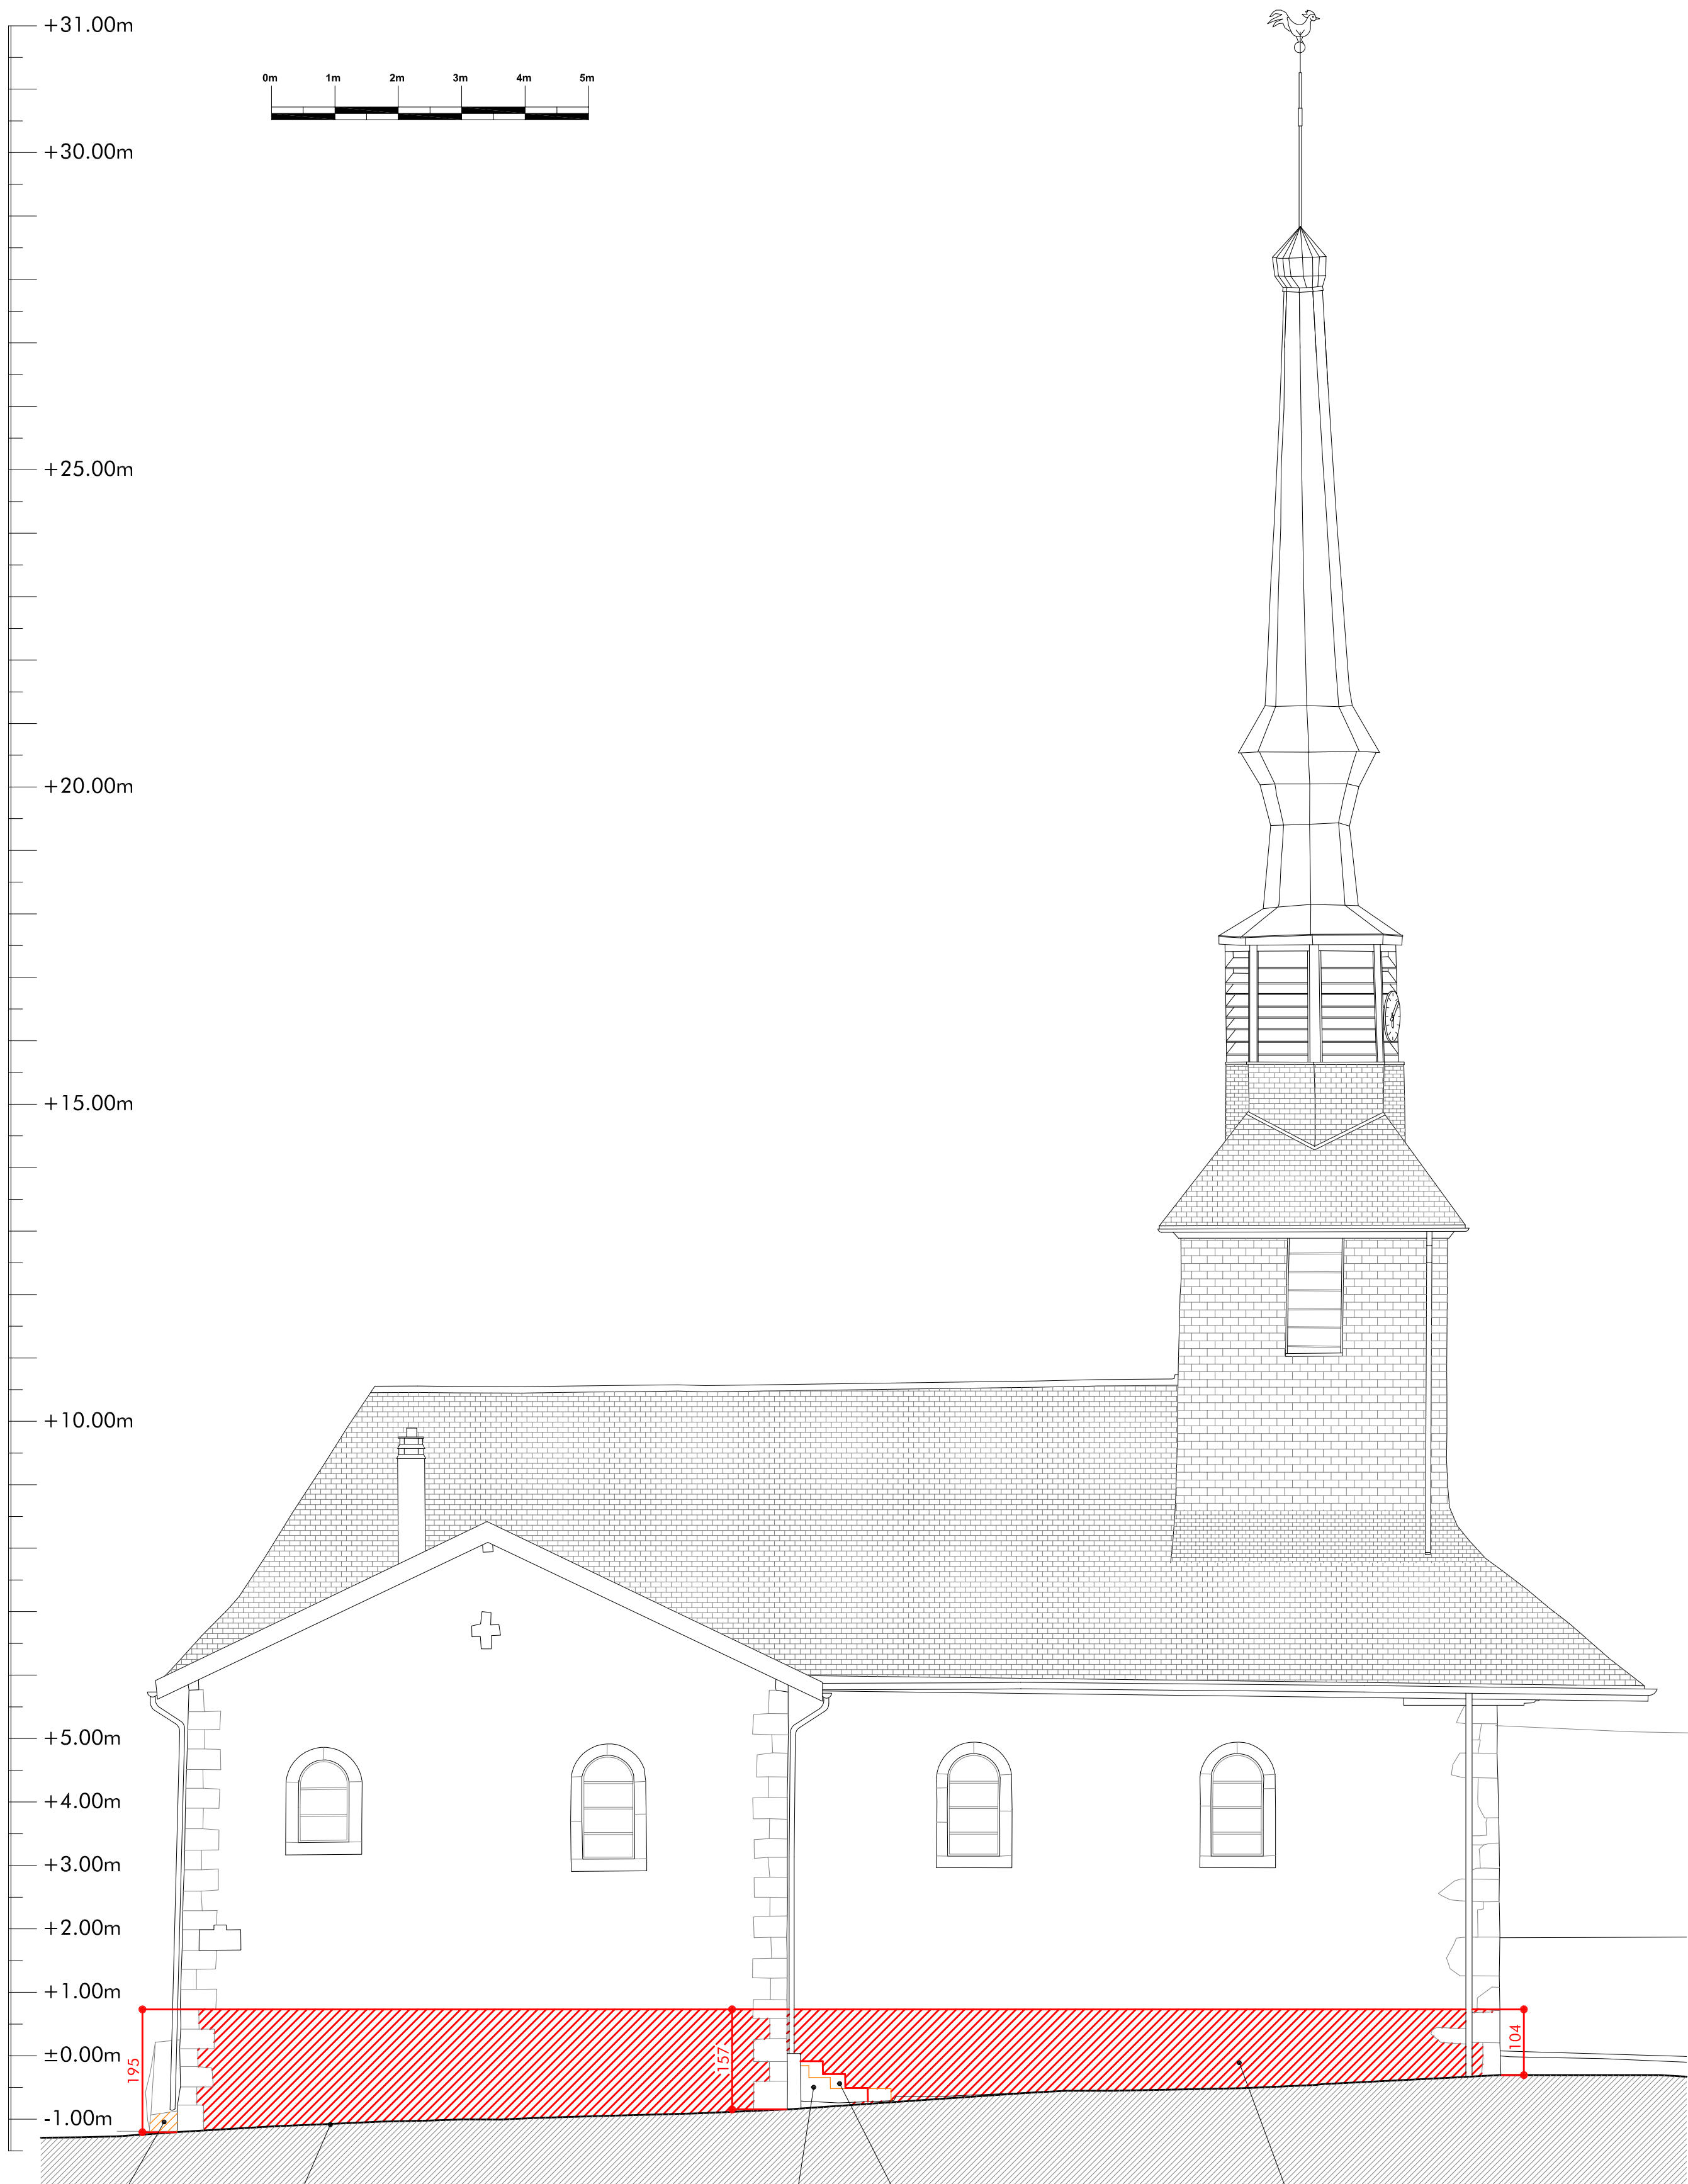

Démolition des extrémités du soubassement béton afin de dégager les dauphins des descentes EP.

Mise en place d'un drainage Gravier, + drain + EP cf. détail page 4

Démolition des deux marches et du palier en béton

Mise en place de 3 marches en pierre calcaire Pierres fournies par le maître d'ouvrage

Piquage horizontal des soubassements aux hauteurs indiquées

Mise en oeuvre d'un gobetis à la chaux naturelle pure



Agence D'AR JHIL
" Architecture et Patrimoine "
2bis Place de la Liberté - F-73330 Le-Pont-de-Beauvoisin
tel : +33/04.76.32.71.62 - fax : +33/09.72.29.52.49 - courriel : agence@darjihil.eu
Sarl d'architecture au capital de 8000 € - SIRET : 449 445 964 00025

Maître d'ouvrage : Commune de La Vernaz
Chef-Lieu
74200 LA VERNAZ
Lieu : Chef-Lieu
74200 LA VERNAZ
CES PLANS NE SONT PAS DES PLANS D'EXECUTION. ILS NE PEUVENT ETRE UTILISES POUR LA CONSTRUCTION.

Format d'impression A2

Date : 08.2013	RESTAURATION DE L'EGLISE DE LA VERNAZ	Echelle : 1/75	8
MACONNERIE - FACADE NORD		PGC	

V1_fin 08 2013