


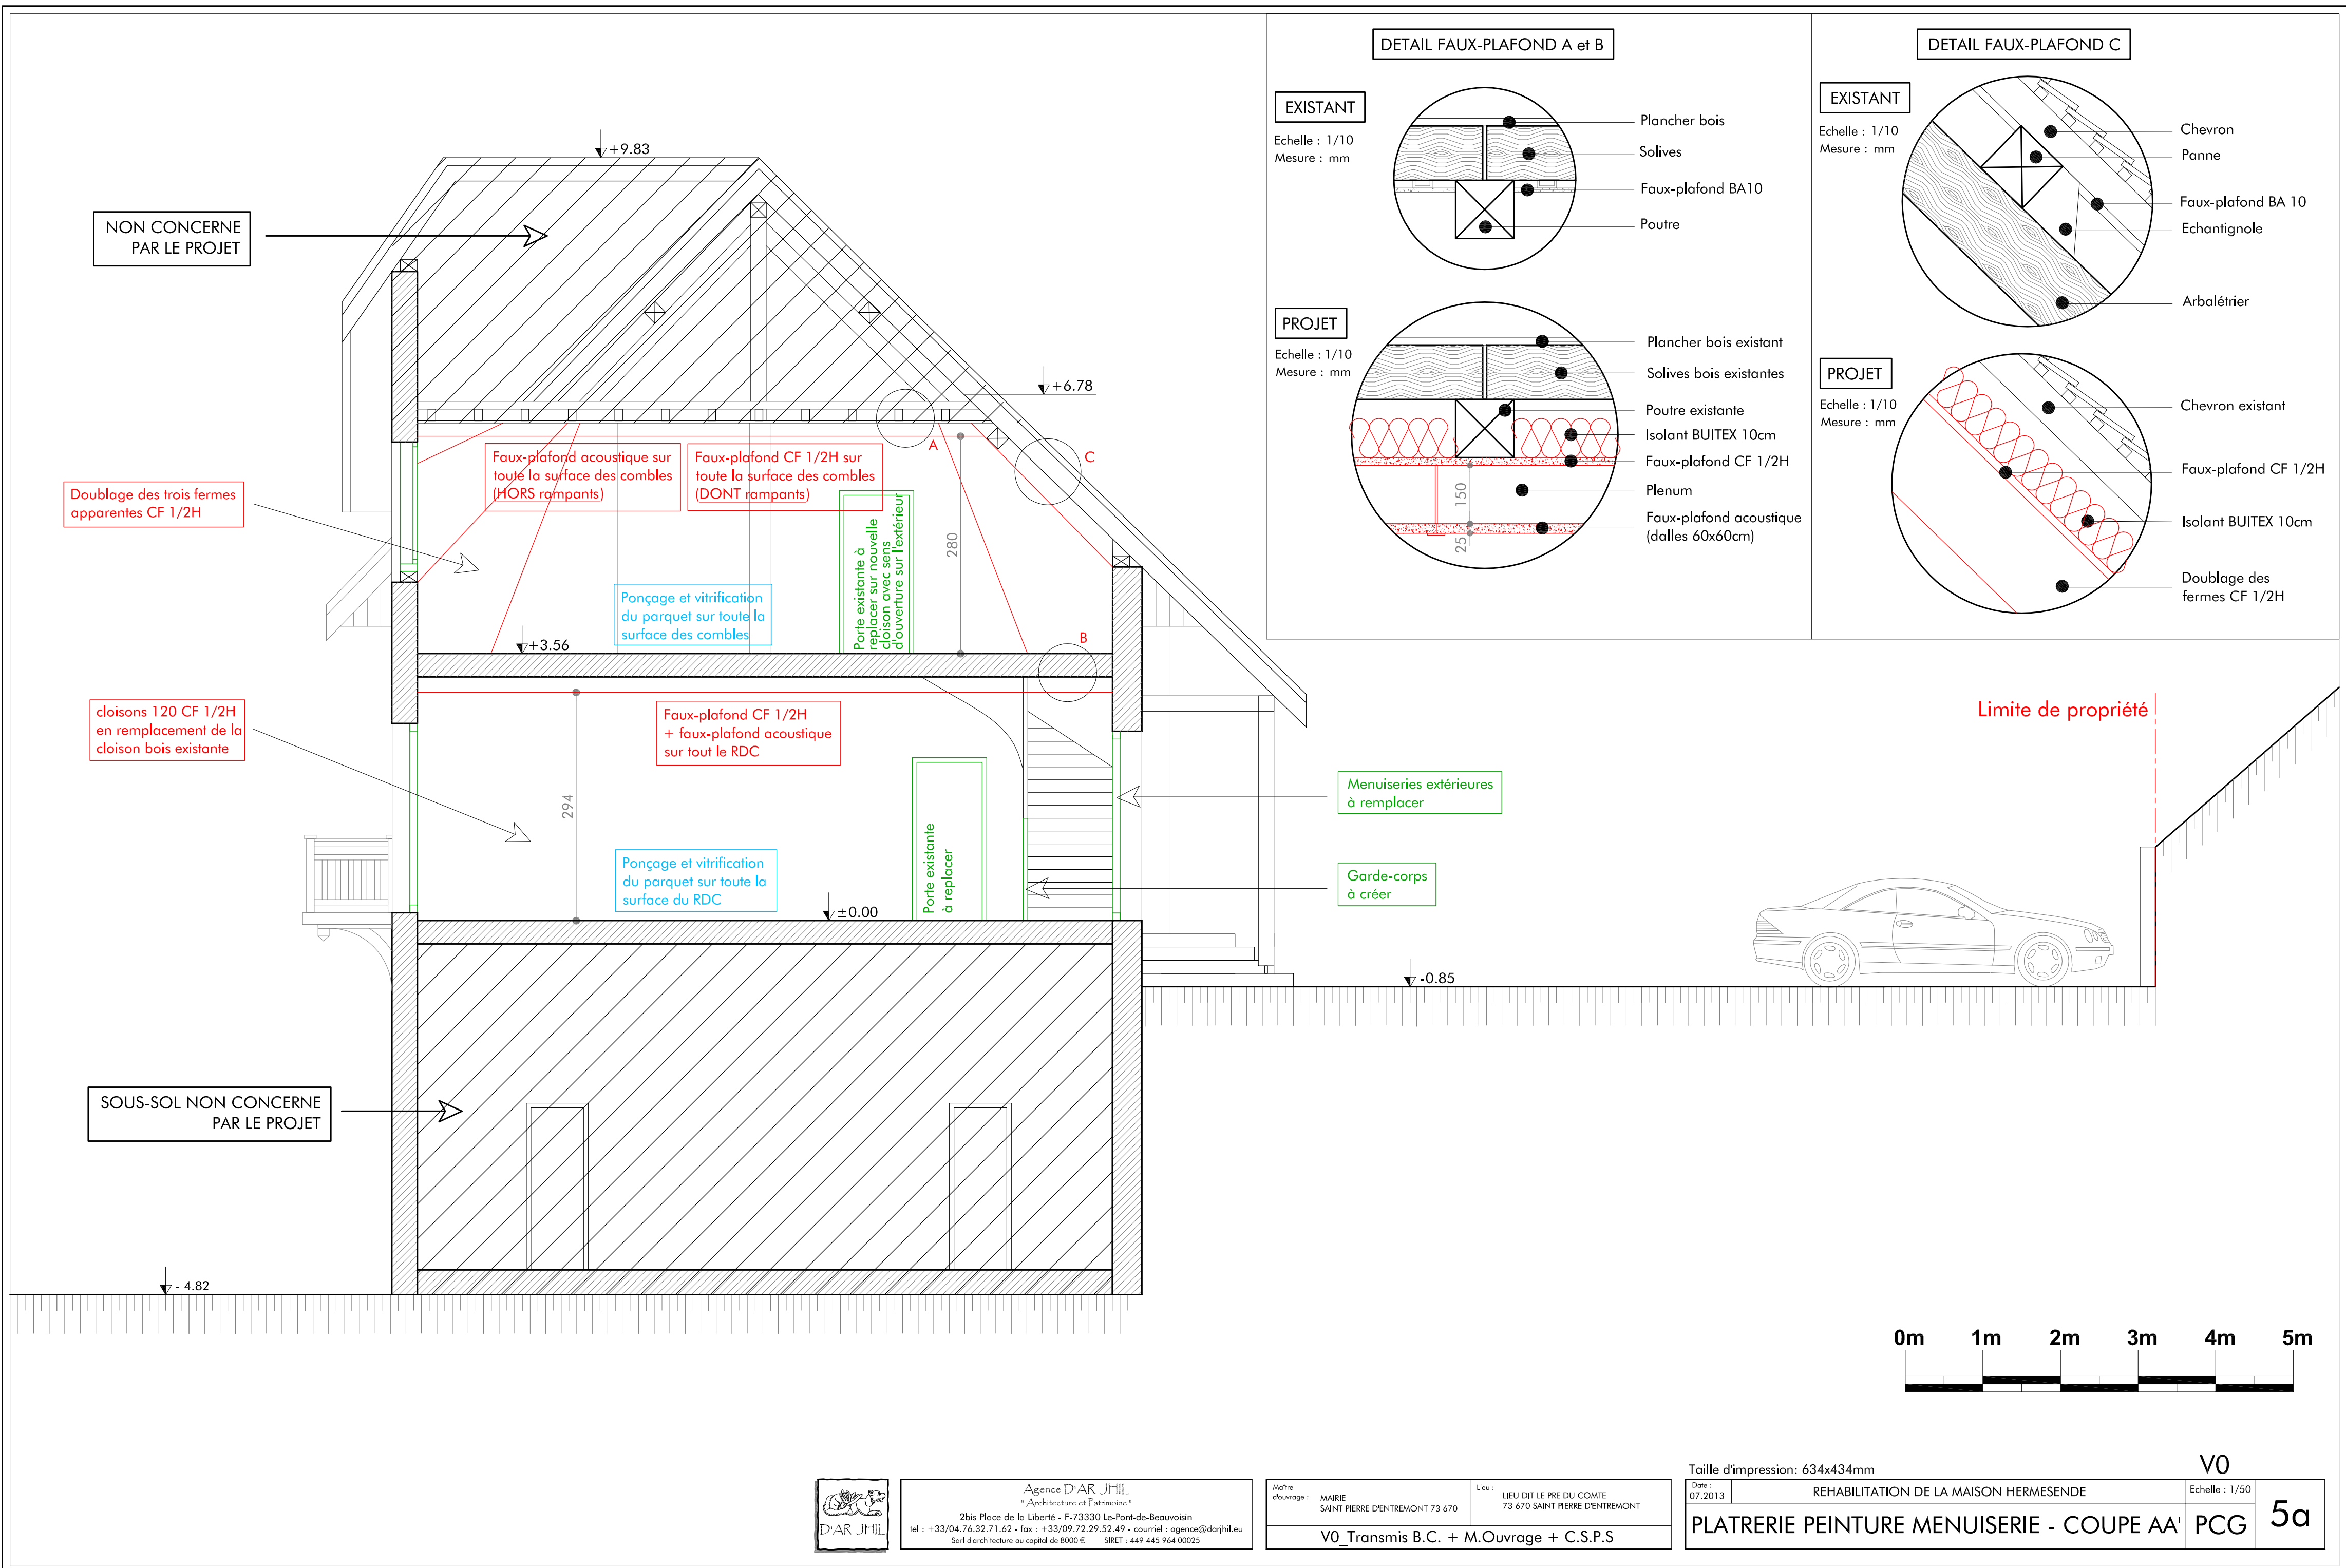

Agence D'AR JHIL
" Architecture et Patrimoine "

2bis Place de la Liberté - F-73330 Le-Pont-de-Beauvoisin
tel : +33/04.76.32.71.62 - fax : +33/09.72.29.52.49 - courriel : agence@darjhil.eu
Sarl d'architecture au capital de 8000 € - SIRET : 449 445 964 00025

Maitre d'ouvrage : MAIRIE SAINT PIERRE D'ENTREMONT 73 670

Lieu : LIEU DIT LE PRE DU COMTE 73 670 SAINT PIERRE D'ENTREMONT

V0_Transmis B.C. + M.Ouvrage + C.S.P.S

Taille d'impression: 634x434mm

V0

Date : 07.2013

REHABILITATION DE LA MAISON HERMESENDE

Echelle : 1/50

PLATRERIE PEINTURE MENUISERIE - COUPE AA'

PCG

5a